


PLANIMETRIA STATO ATTUALE


PIANTA PIANO SOTTOSTRADA

H=2.70

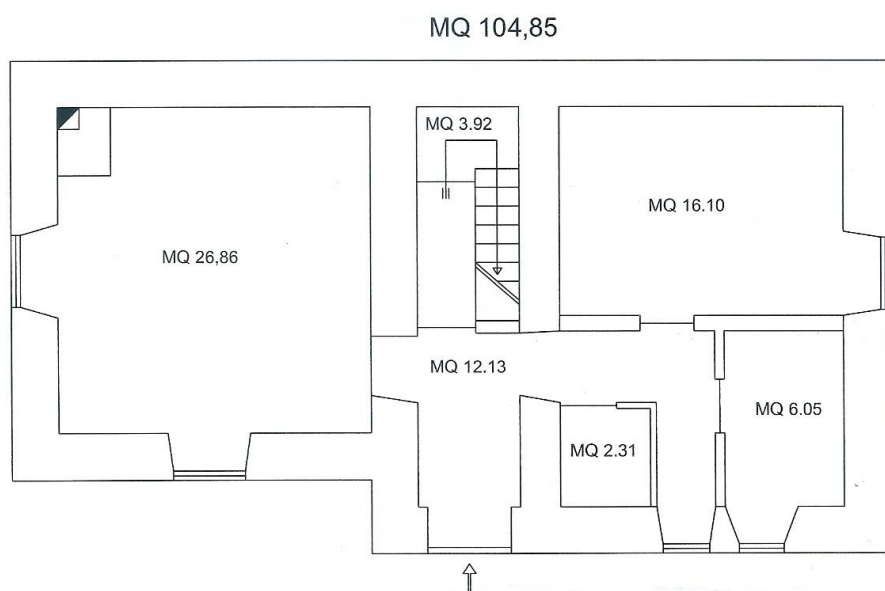

PIANTA PIANO TERRA

H=3.03

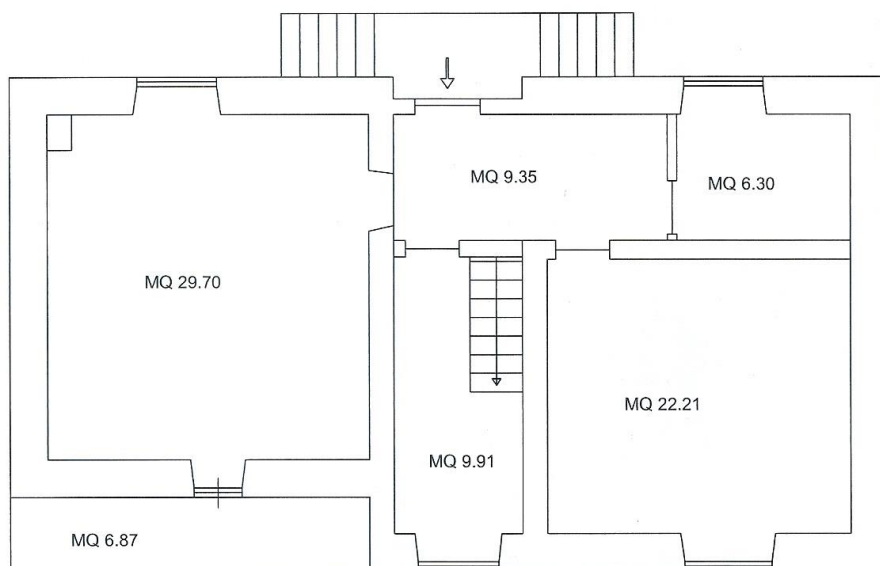

$$MQ 104,16 + (6,87 \times 60\%) = MQ 108,28$$

SCALA 1:100