

ARIO
n. rend. 487



MINISTERO DELLE FINANZE

MOD. B (Nuovo Catasto Edilizio Urbano)

DIREZIONE GENERALE DEL CATASTO E DEI SERVIZI TECNICI ERARIALI


NUOVO CATASTO EDILIZIO URBANO

(R. DECRETO-LEGGE 11 APRILE 1980, N. 45)

Lire
200

Planimetria dell'immobile situato nel Comune di UBOLDO Via CASCINA REGUSELLA
Ditta
Allegata alla dichiarazione presentata all'Ufficio Tecnico Erariale di VARESE


SOSTITUISCE SCHEDE N° 1 E 3 DEL 15/01/1974

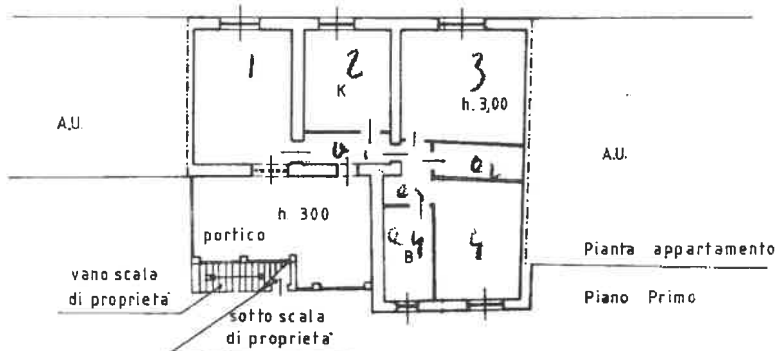

ESTRATTO MAPPA

SCALA 1:1000

FG. 16 MAPPALE 918

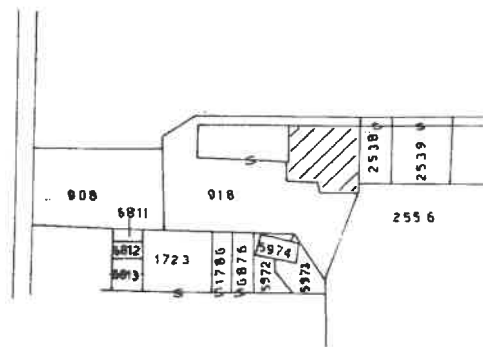

ORIENTAMENTO




SCALA DI 1. 200

SPAZIO RISERVATO PER LE ANNOTAZIONI D'UFFICIO

DATA

PROT.

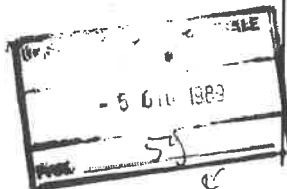

PARTITA

SEZIONE

FOGLIO. 16

NUMERO 918

SUBAL. A 7

Compilata dal G.

Iscritto all'

della Prov.

DATA 01

Firma:

(Cognome, nome e cognome del tecnico)
VARESE
RCC

Ultima planimetria in atti

Data presentazione: 05/06/1989 - Data: 11/04/2025 - n. T109037 - Richiedente: BTTNMR69R44C139W

Totale schede: 1 - Formato di acquisizione: A3(297x420) - Formato stampa richiesto: A4(210x297)

Agenzia del Territorio
CATASTO FABBRICATI
Ufficio Provinciale di
Varese

Dichiarazione protocollo n. 000327914 del 31/10/2002

Planimetria di u.i.u. in Comune di Uboldo

Via Cascina Regusella

civ.

Identificativi Catastali:

Sezione:
Foglio: 16
Particella: 918
Subalterno: 14

Compilata da:

Iscritto all'albo:
Geometri


Prov. Varese

N. 1818

Scheda n. 1

Scala 1:200

PIANTA PIANO TERRA

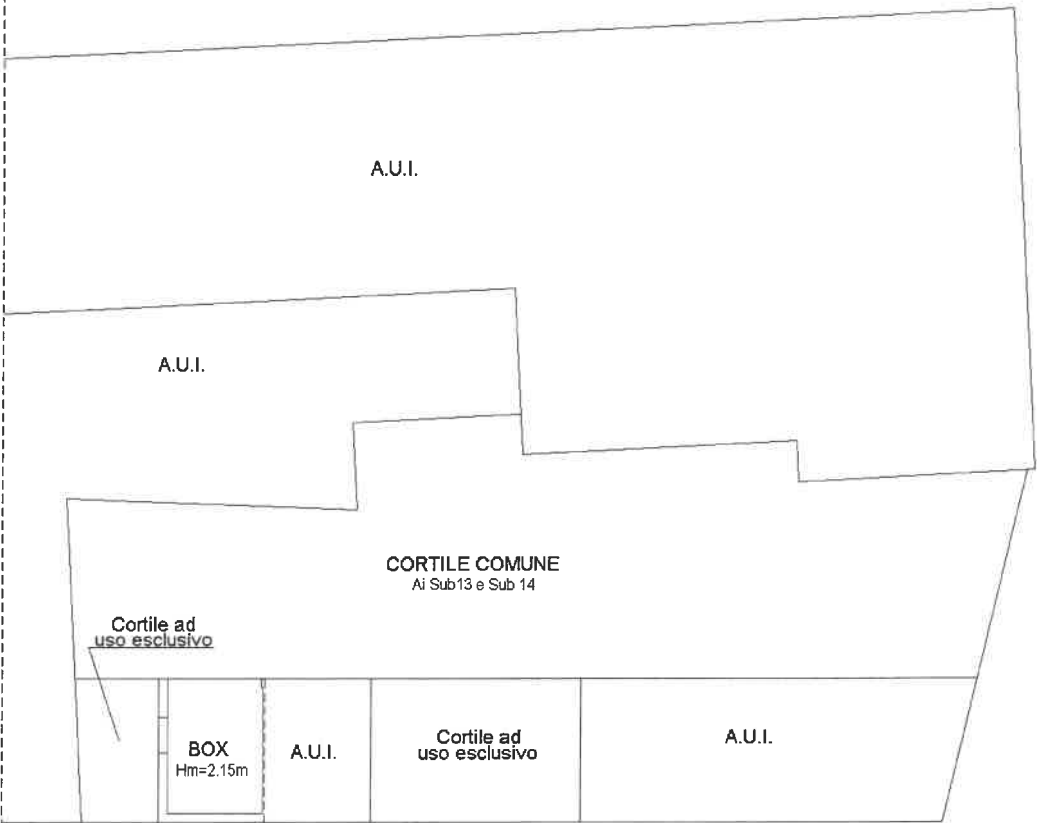

NORD