

TRIBUNALE DI VELLETRI

ESECUZIONE IMMOBILIARE N. 207/2017

OMISSIS

OMISSIS

G.E. dotto: SSA Raffaele CALIANESE

LOTTO 2

VILINO IN ANZIO (RM) VIA DELLA FONDERIA 29/B - EDIFICIO 1

CATASTO TERRENI: Foglio 7 p.lila 3081 sub 515 (app.50) e Sub 516 (box)

CATASTO FABBRICATE: Foglio 7 p.lila 3081 sub 515 (app.50) e Sub 516 (box)

(fig.1) Sub 506 - in corso di costruzione)

PLANIMETRIA CON INDICAZIONE DEI PUNTI DI SCATTO FOTO
E
DOCUMENTAZIONE FOTOGRAFICA

GRAPHICI SCALA 1:100

L'ESPERTO

Ing. Sciarra Stefano

firmato digitalmente



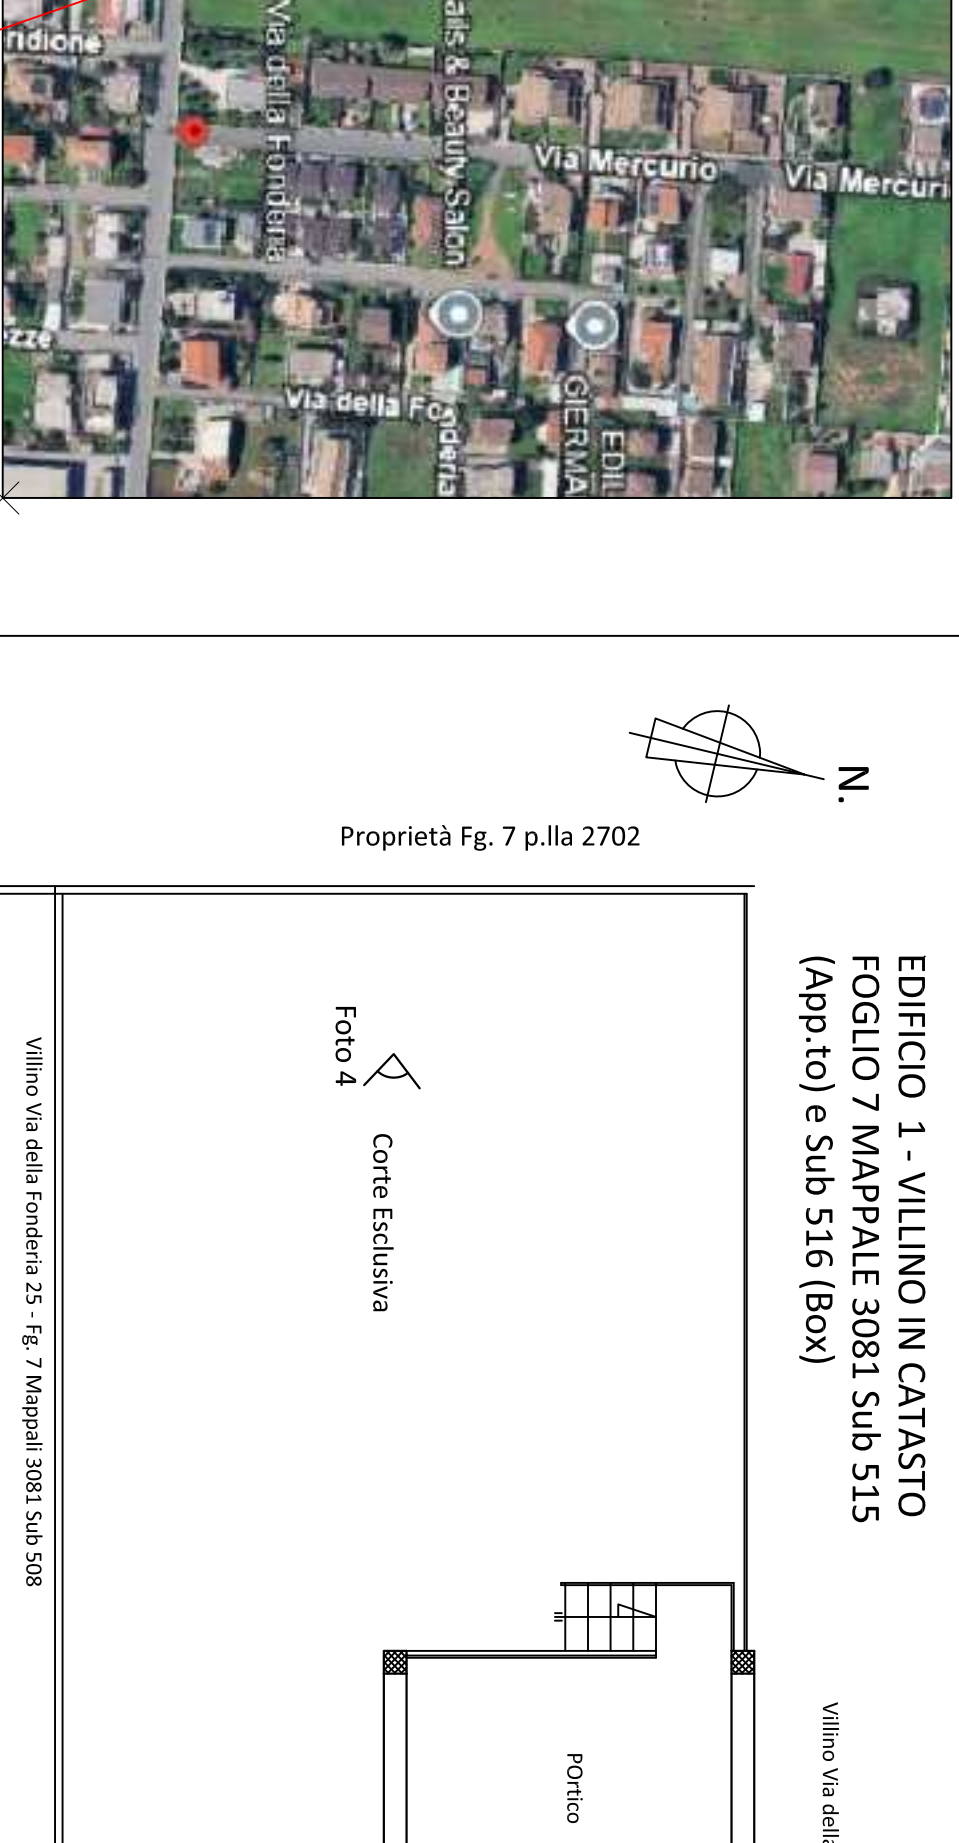


FOTO SATELLITARE


UBICAZIONE IMMOBILE

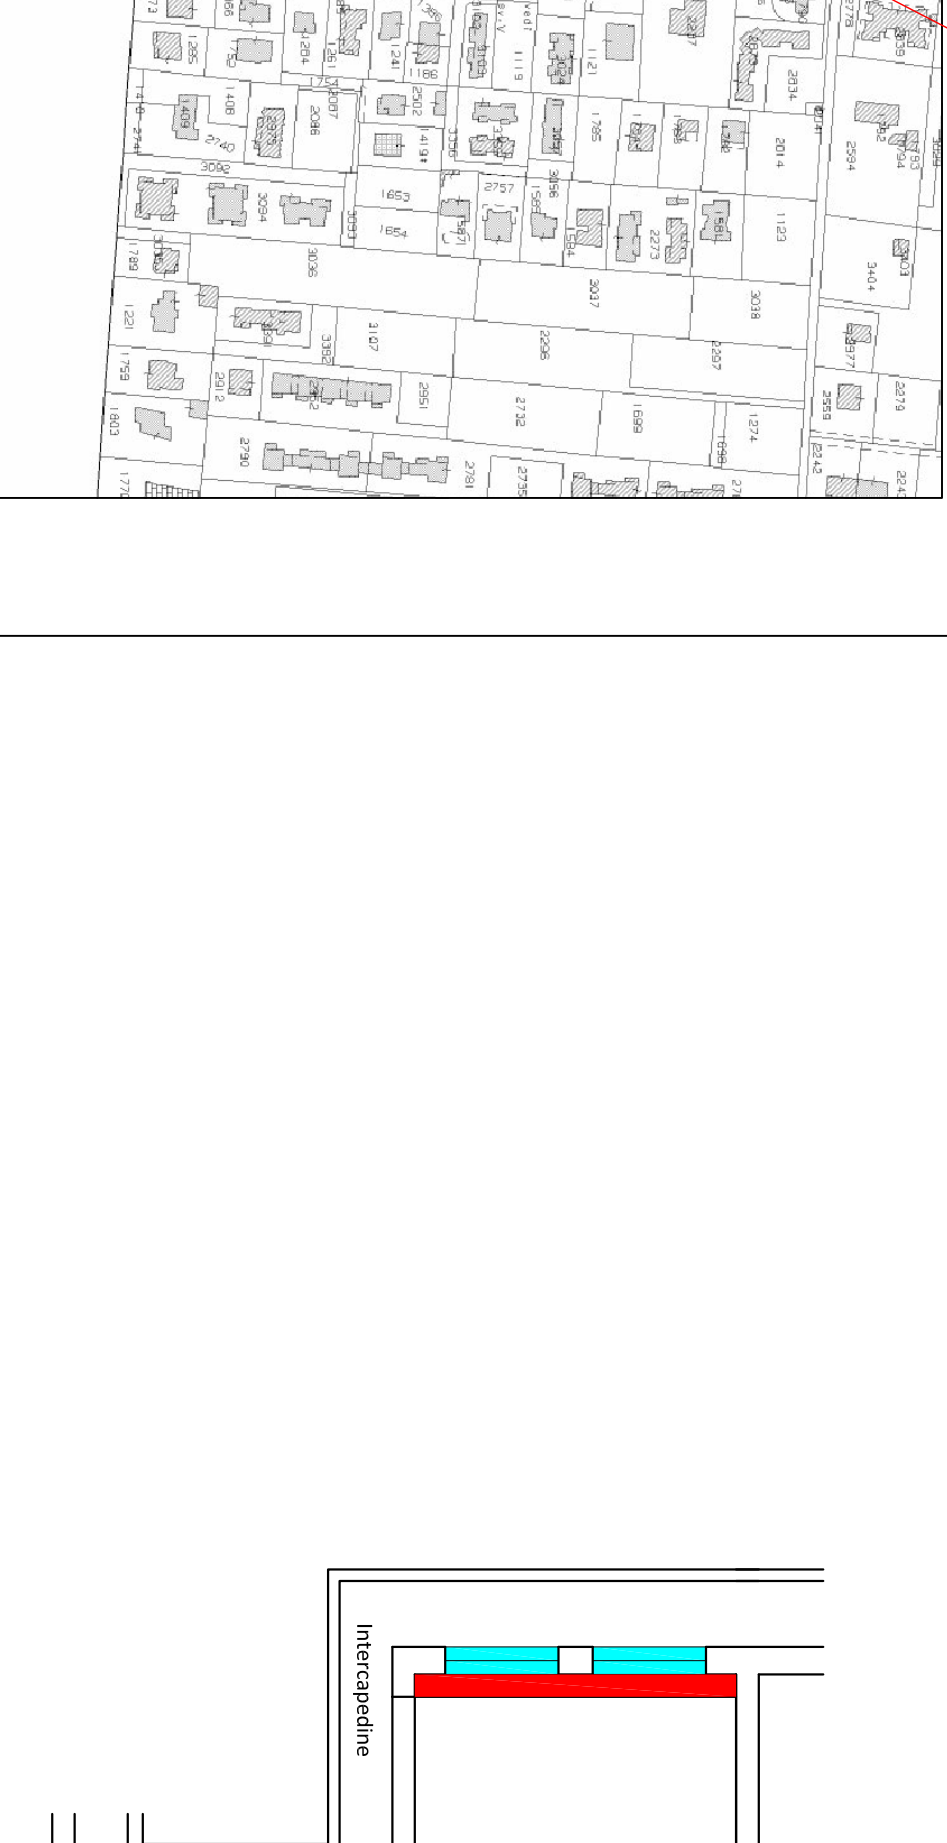


ESTRATTO DI MAPPA Foglio 7 - Rapp. 1:4000

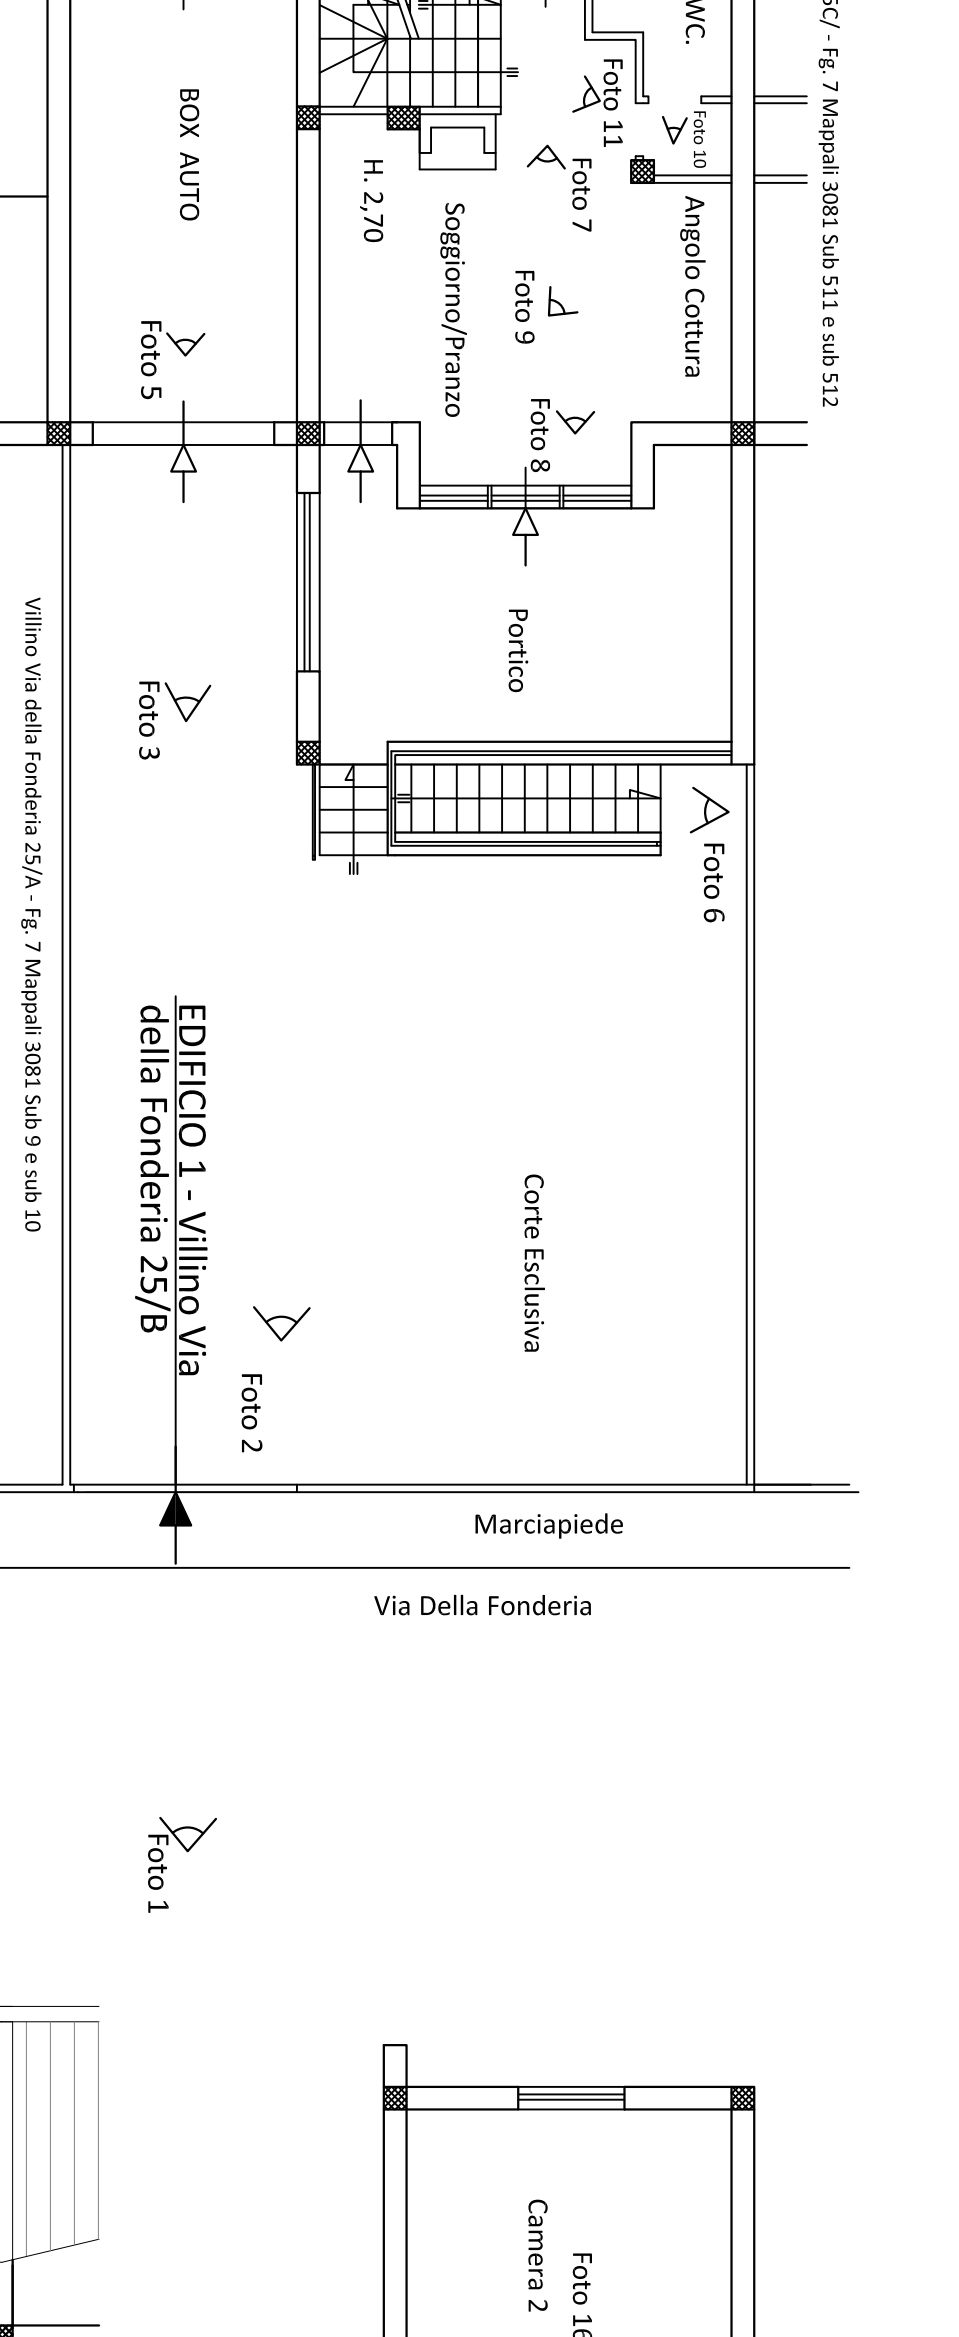

PIANTA PIANO TERRA

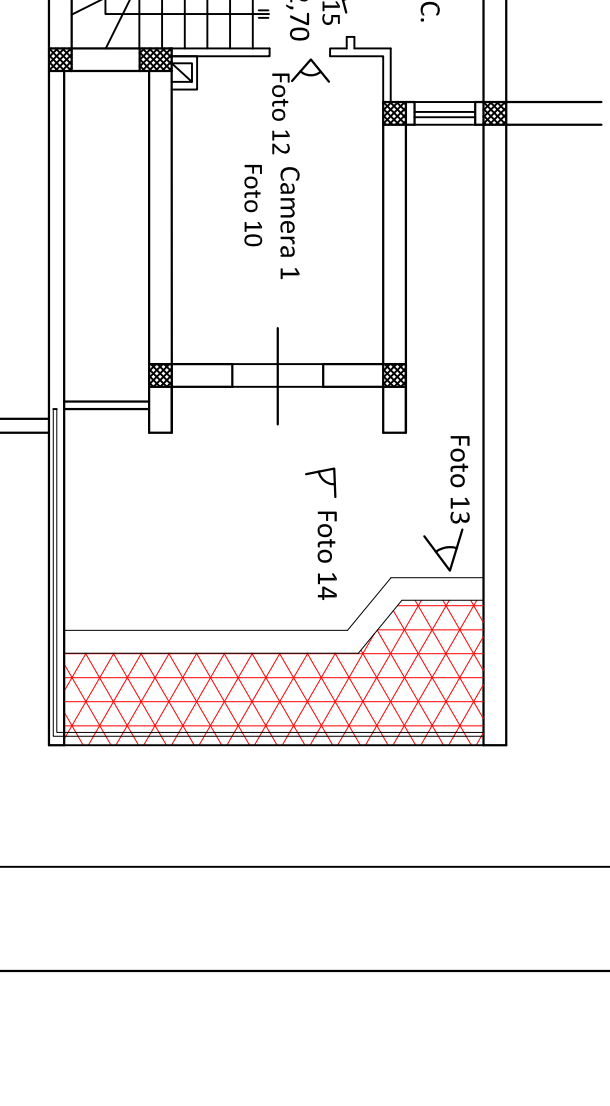

PIANTA PIANO PRIMO

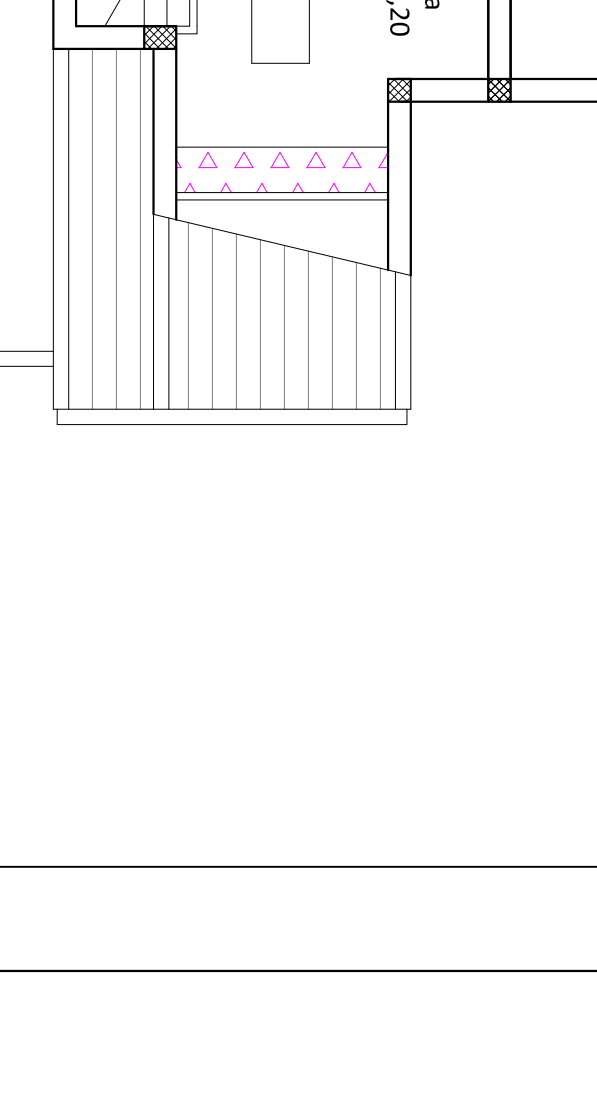

PIANTA PIANO SECONDO

LEGENDA ABUSI EDILIZI

INNECAZIONE INGLOBBANTE NELLA CANTINA

MAGGIORI SUPERFICIE DELLA CANTINA

MAGGIORI SUPERFICIE SOTTITTA

FINISTRE NON AUTORIZZATE



FOTO 1 - Ingresso al Villino

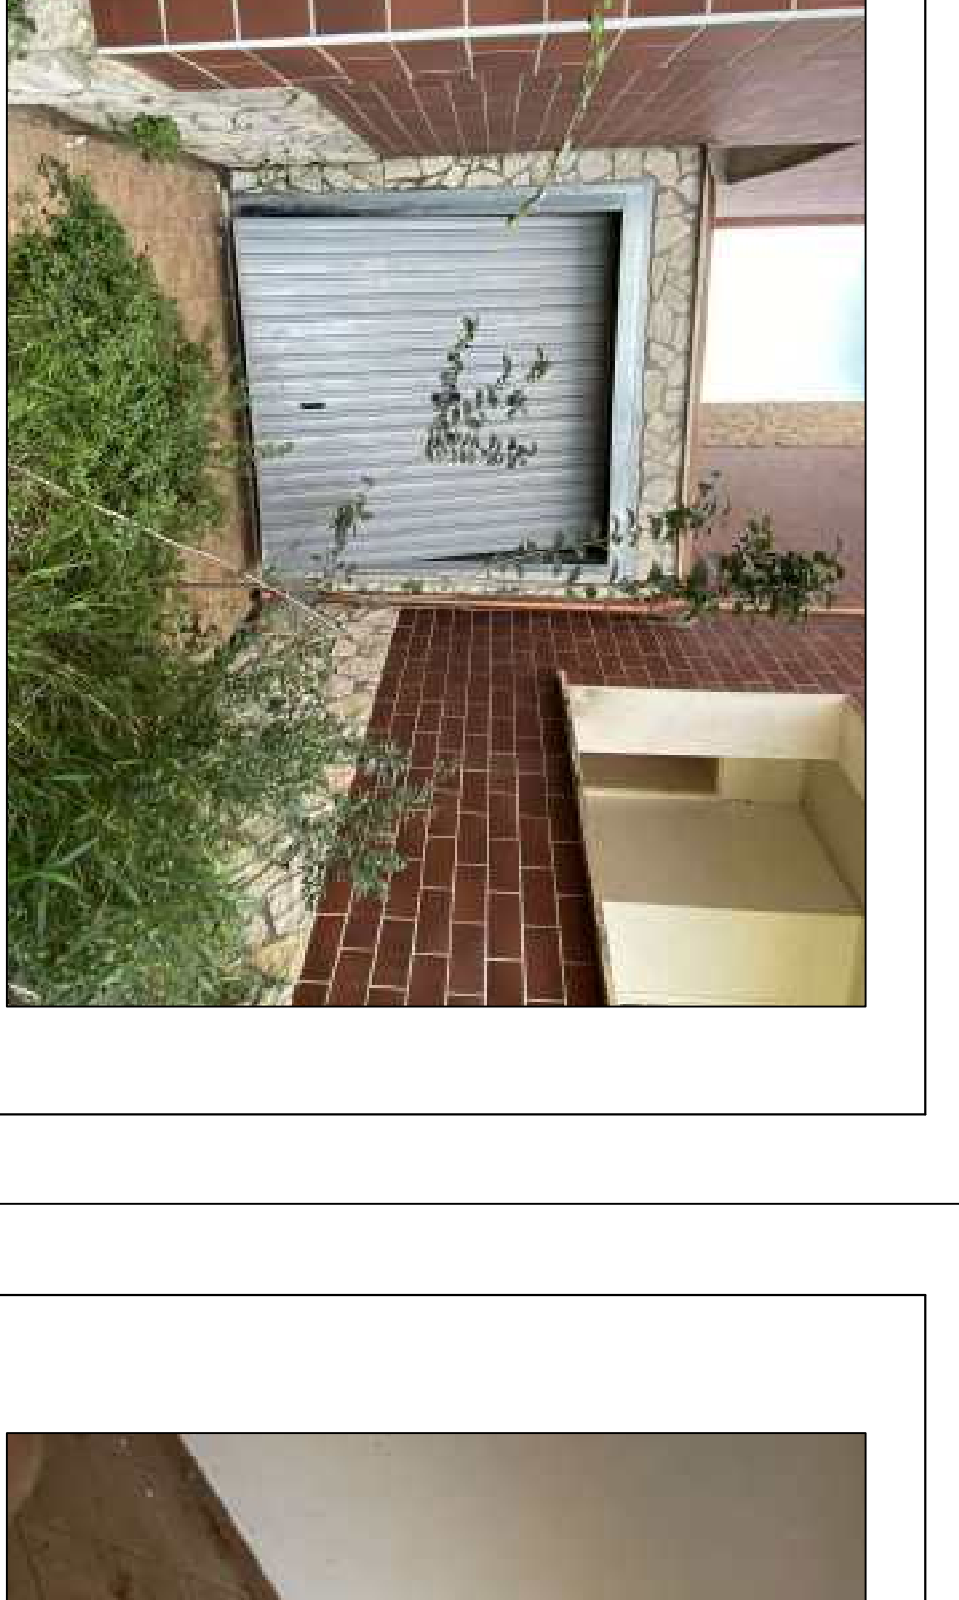


FOTO 3 - Ingresso Garage Prospetto Est



FOTO 5 - Interno Garage

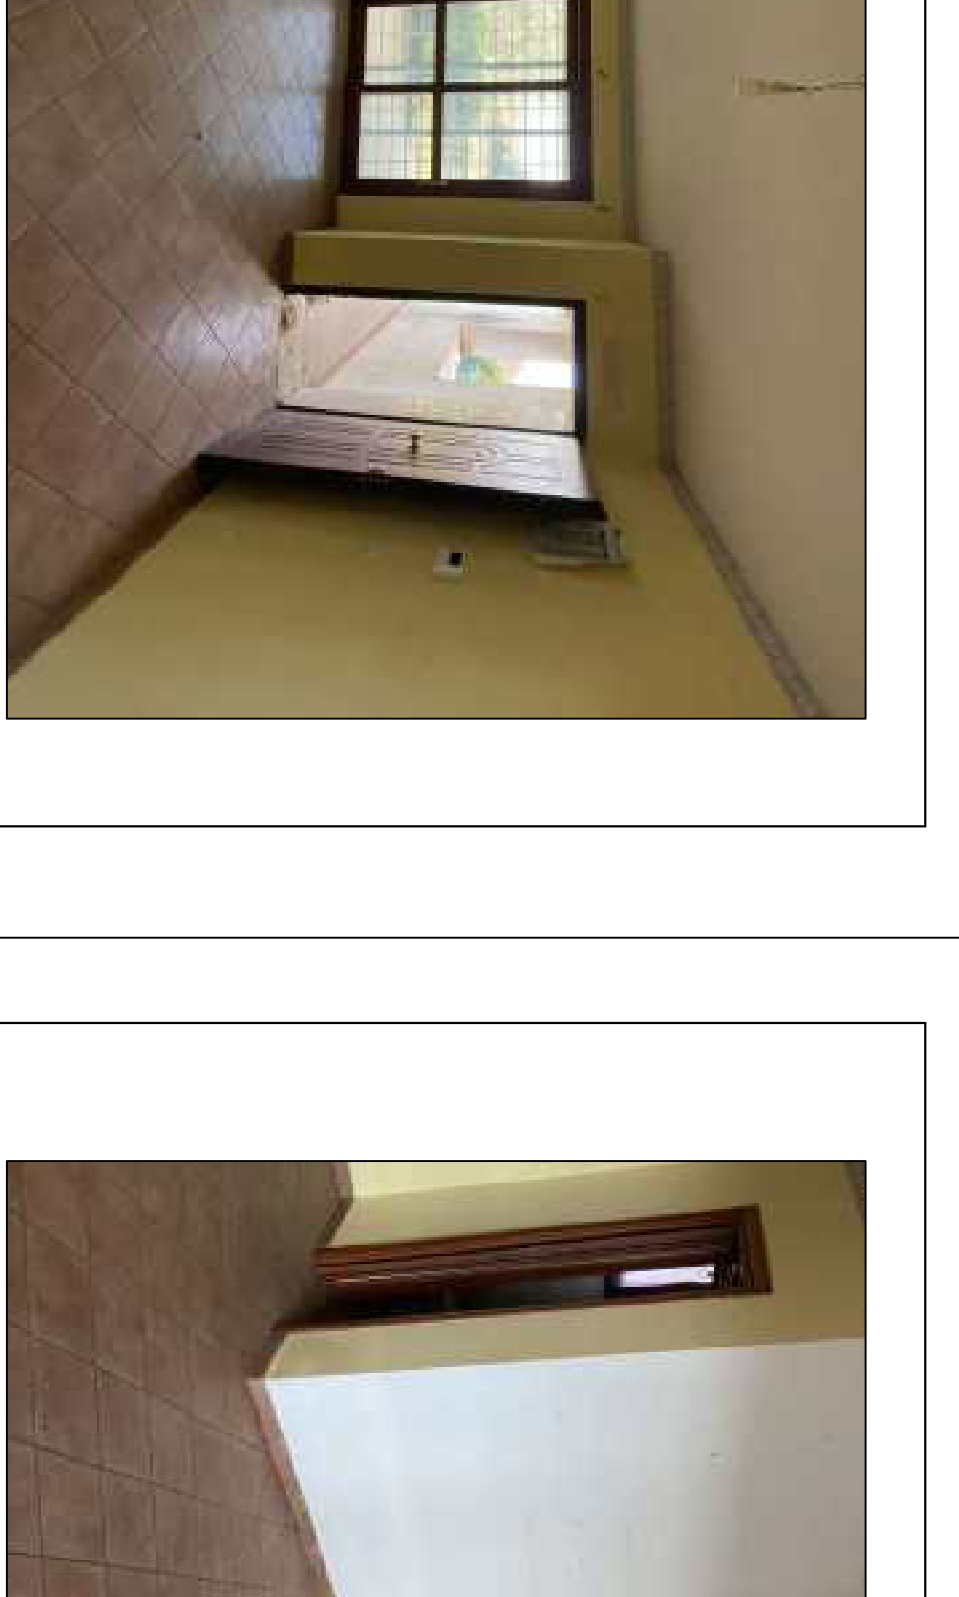


FOTO 7 - Ingresso/Soggiorno a Piano Terra



FOTO 9 - Angolo Cettura a Piano Terra

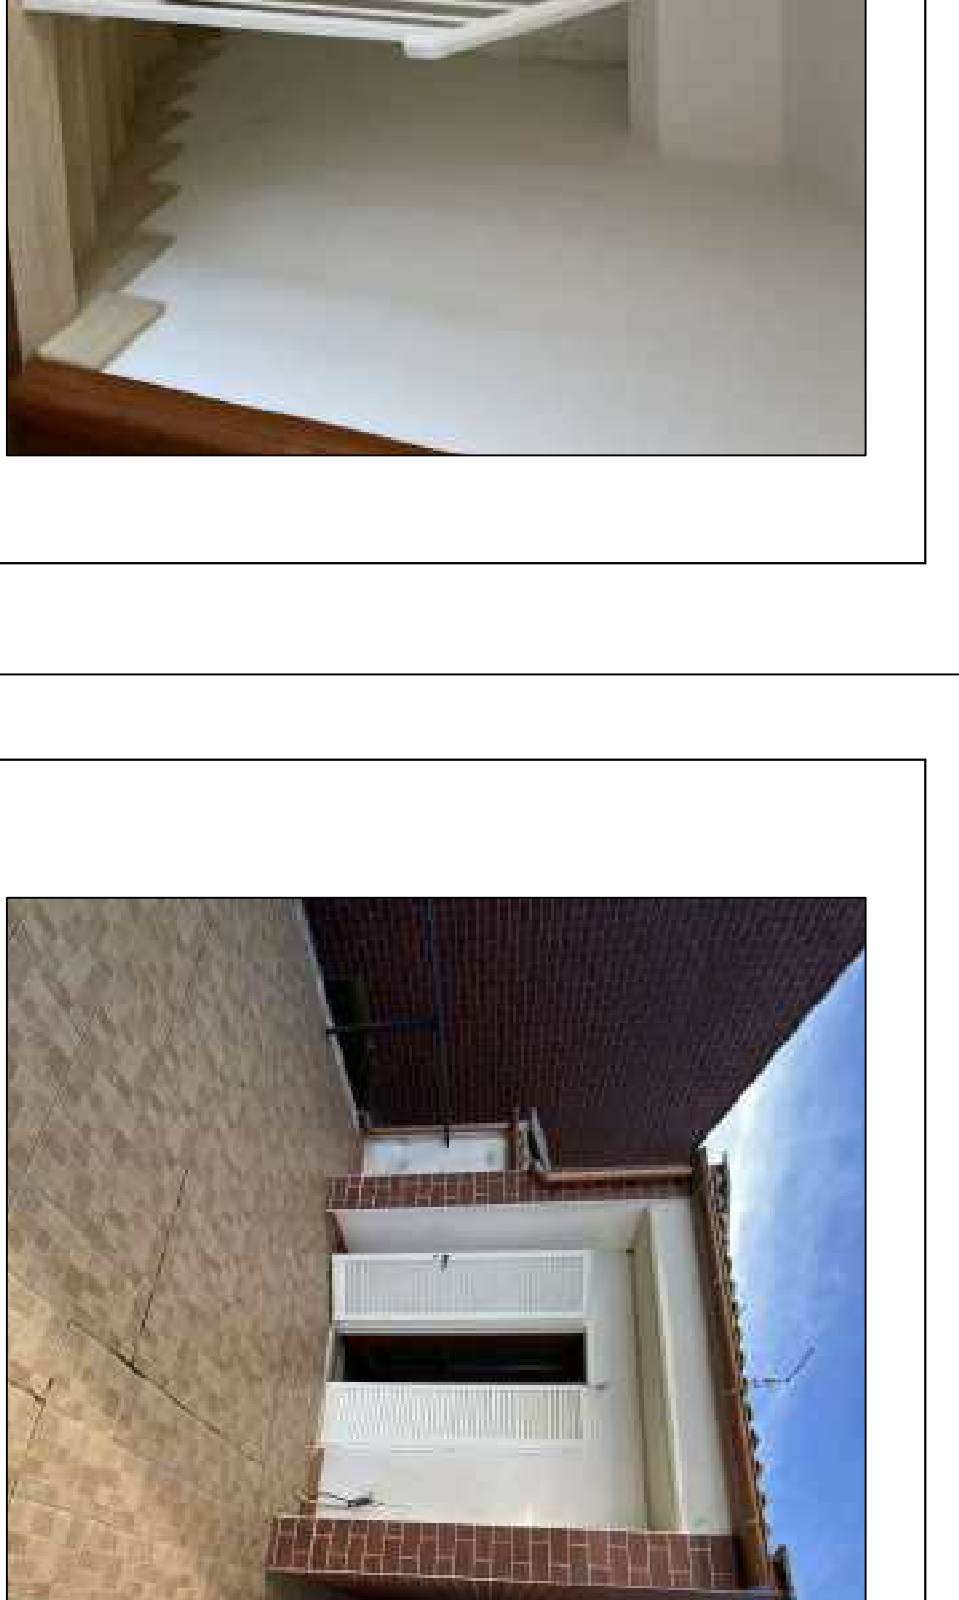


FOTO 11 - Vano Scale

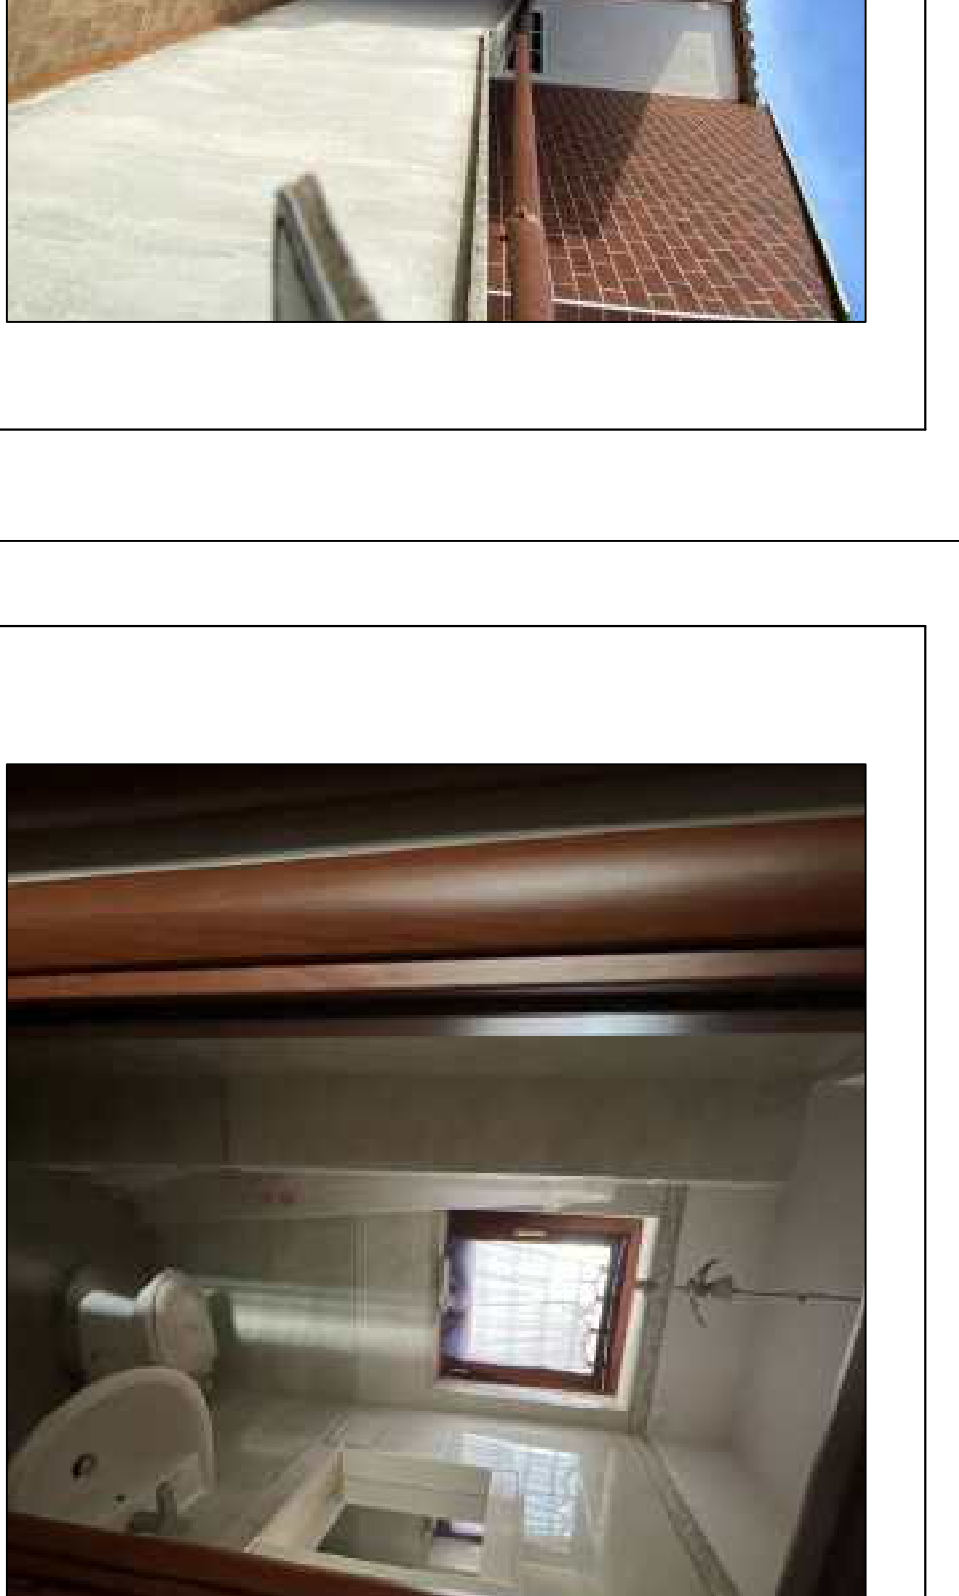


FOTO 13 - Terrazzo con accesso da Camera 1

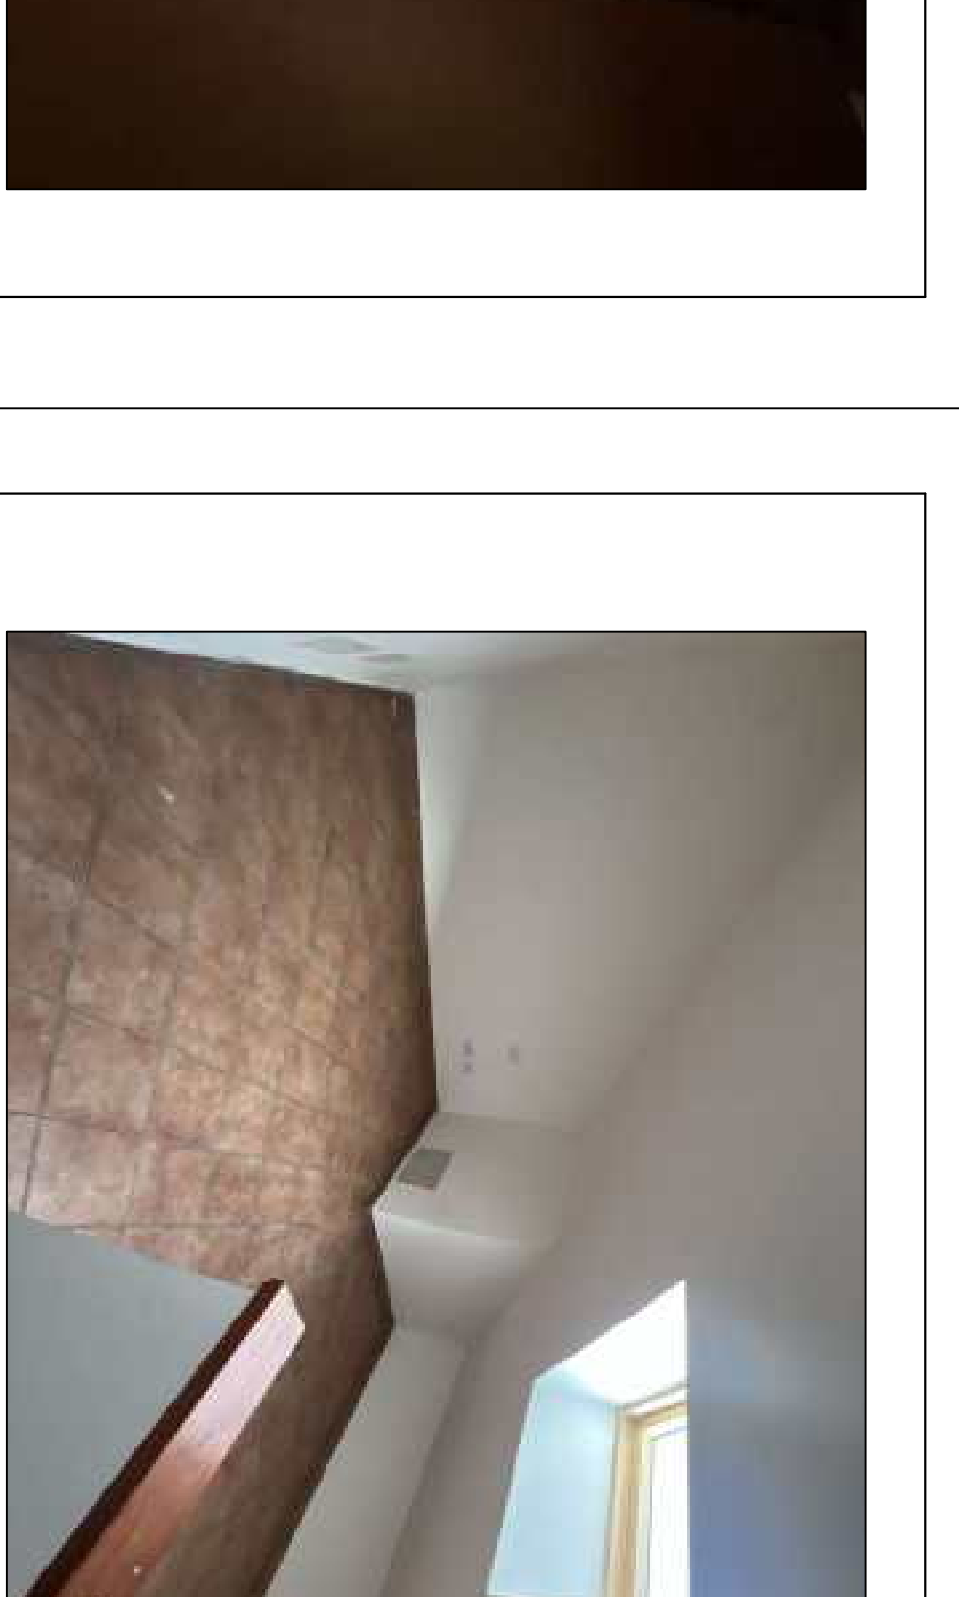


FOTO 15 - Bagno Piano Primo



FOTO 17 - Soffitta

 


FOTO 19 - Piano Seminterrato



FOTO 2 - Prospetto Est Villino

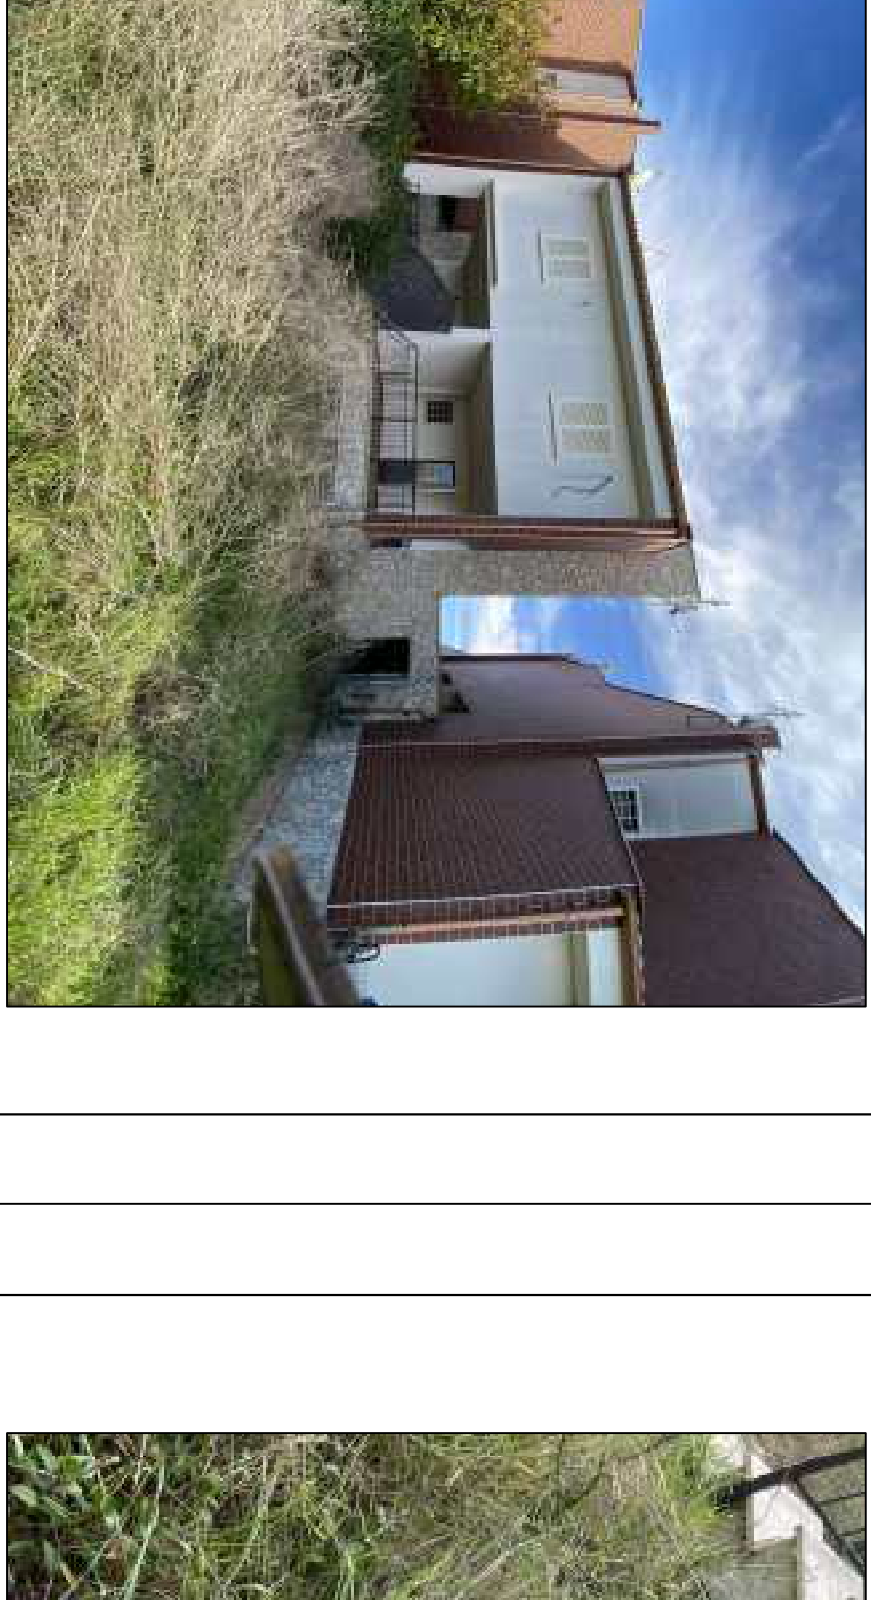


FOTO 4 - Prospetto Ovest Villino



FOTO 6 - Scala Esterna Ingresso a PS1



FOTO 8 - Ingresso/Soggiorno a Piano Terra

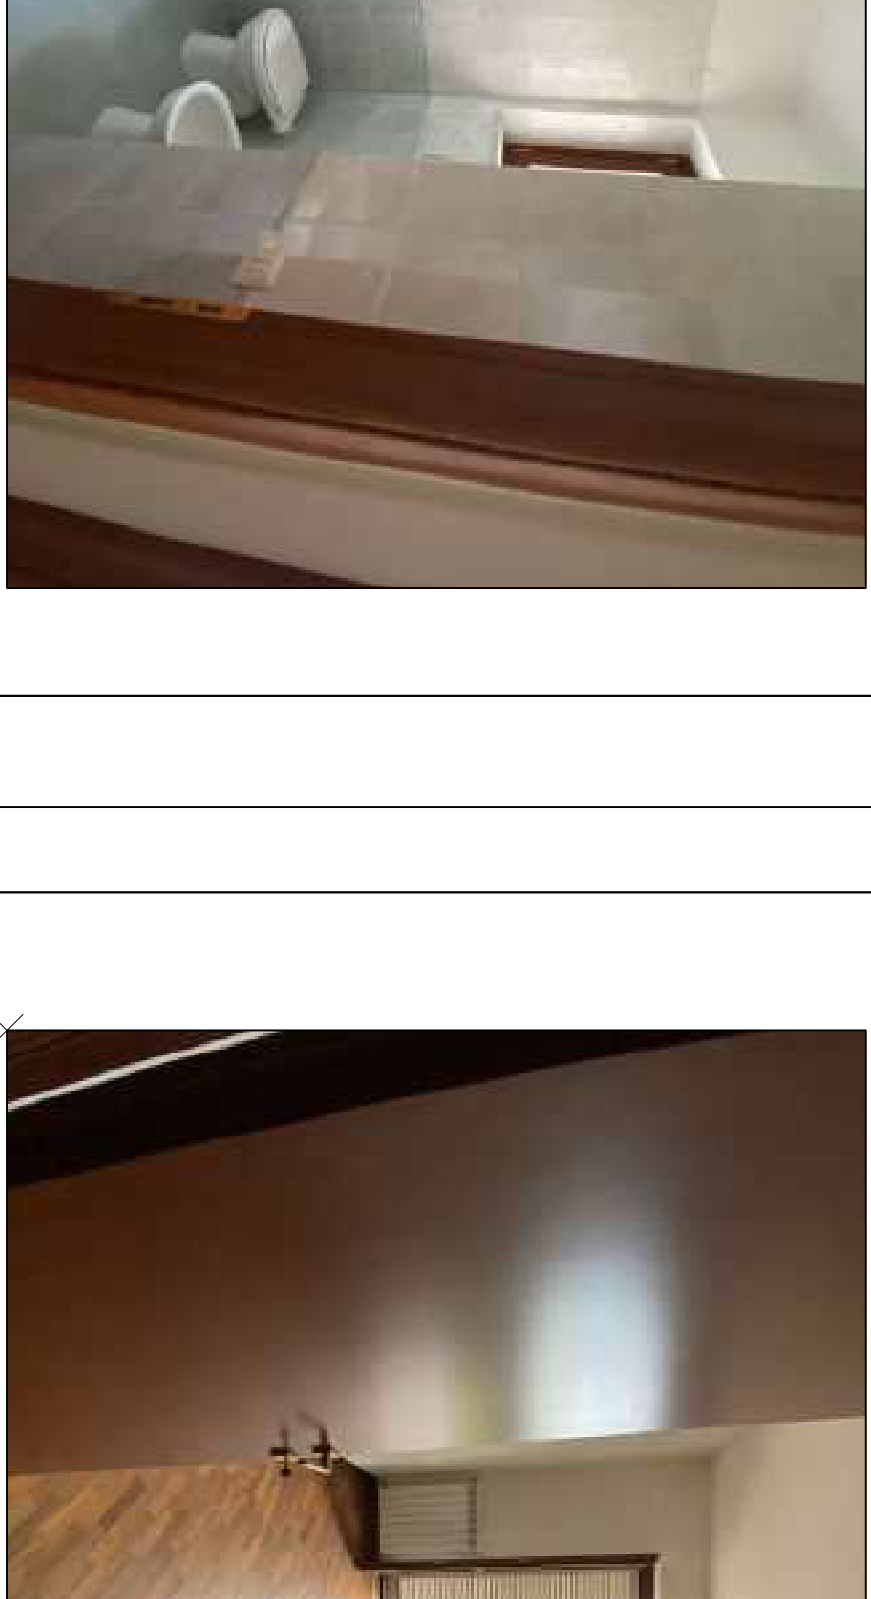


FOTO 10 - Bagno a Piano Terra

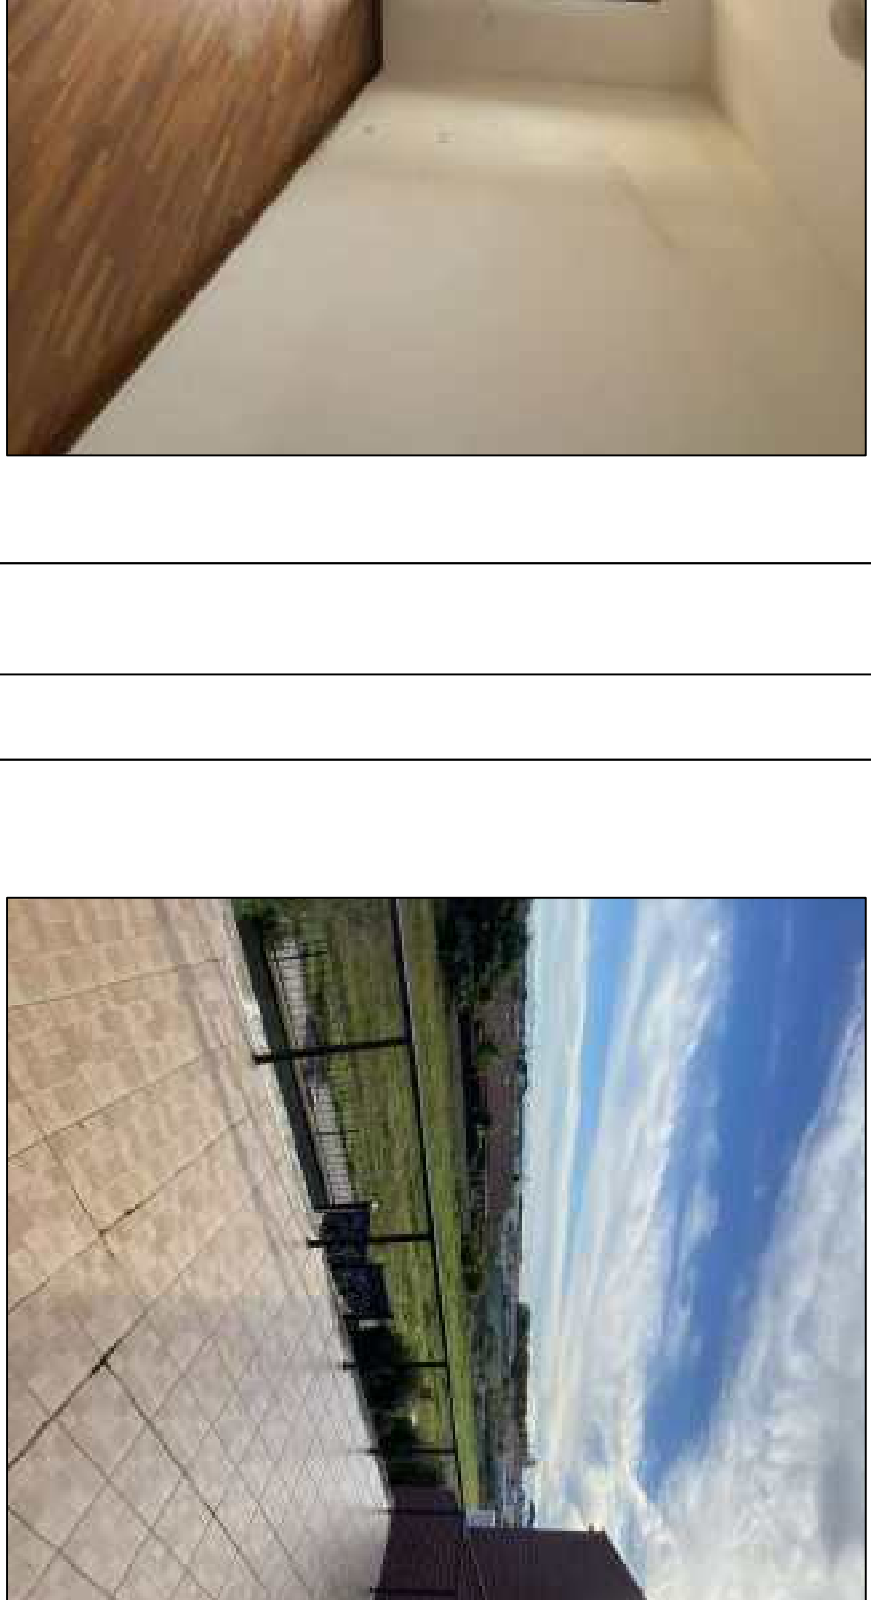


FOTO 11 - Vano Scale

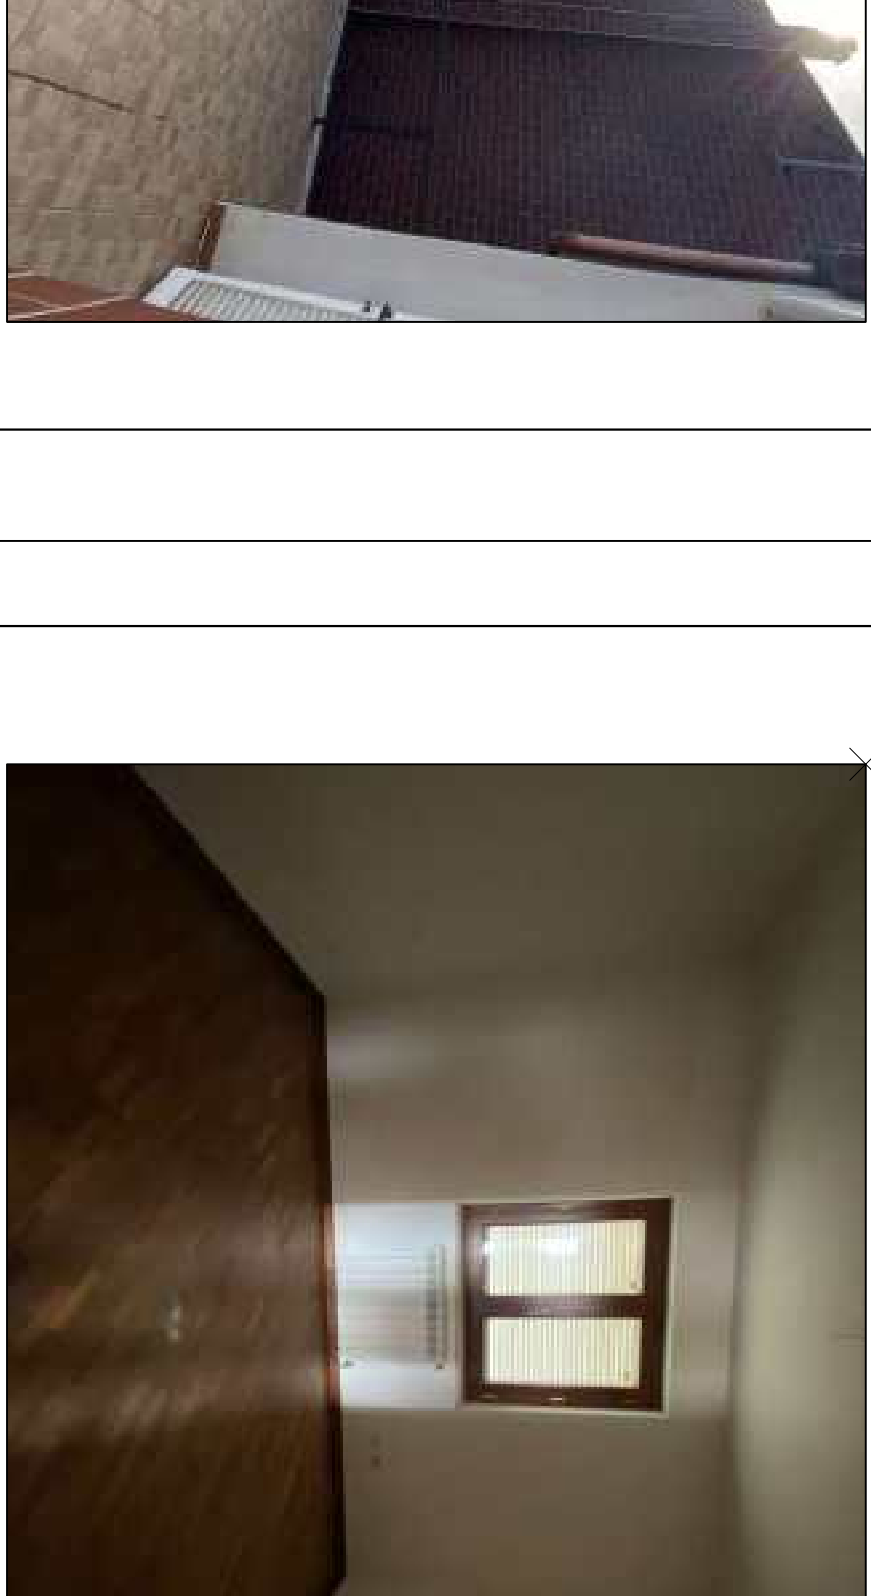


FOTO 13 - Terrazzo con accesso da Camera 1

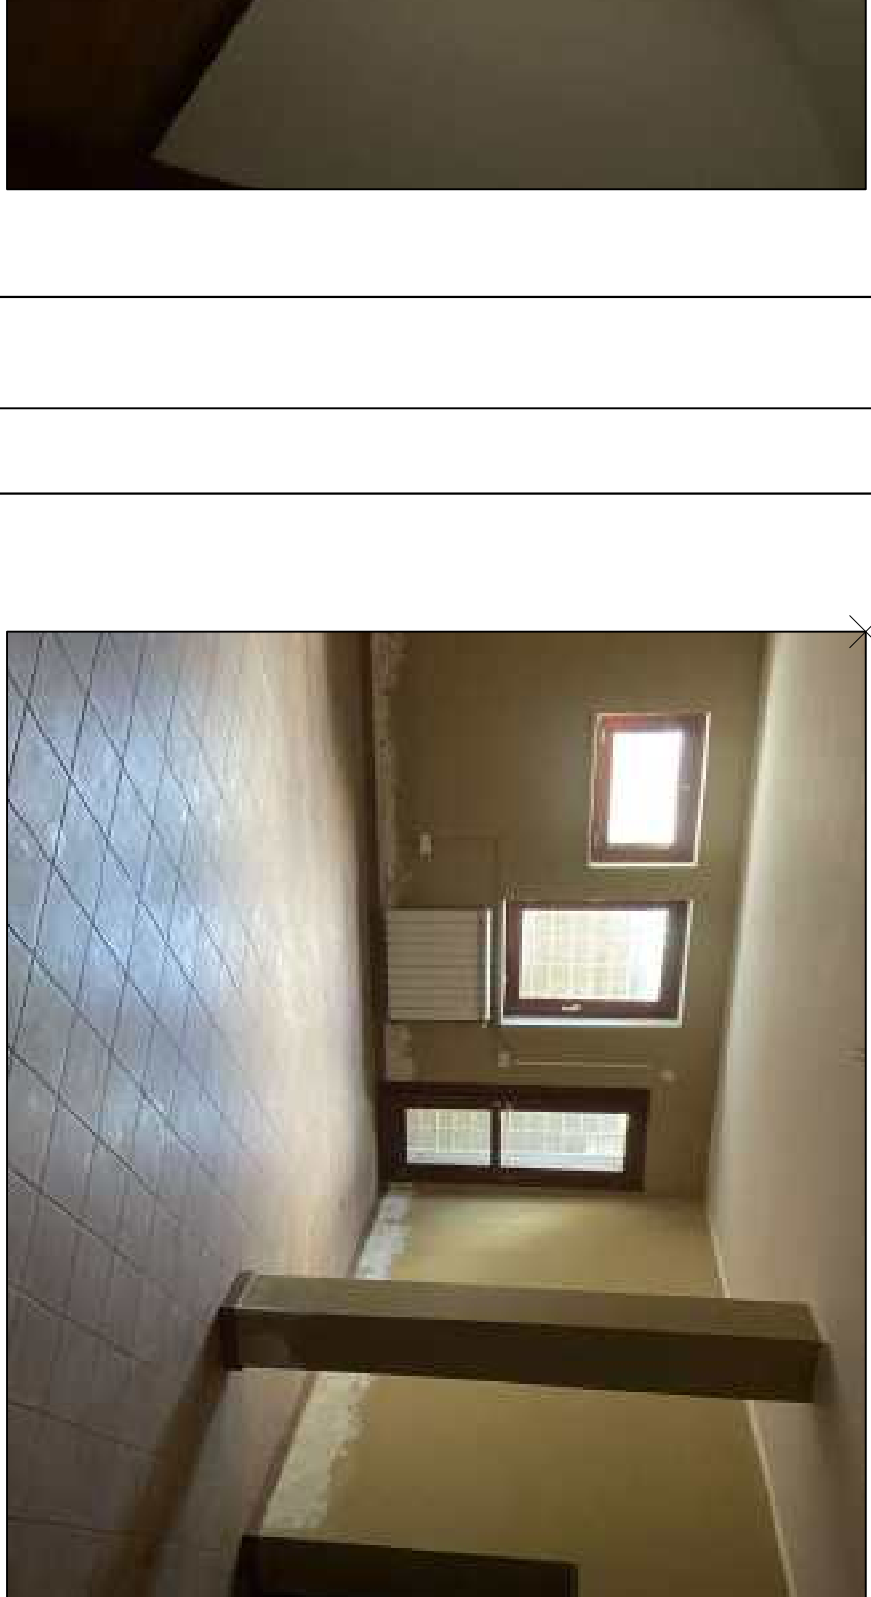


FOTO 15 - Bagno Piano Primo

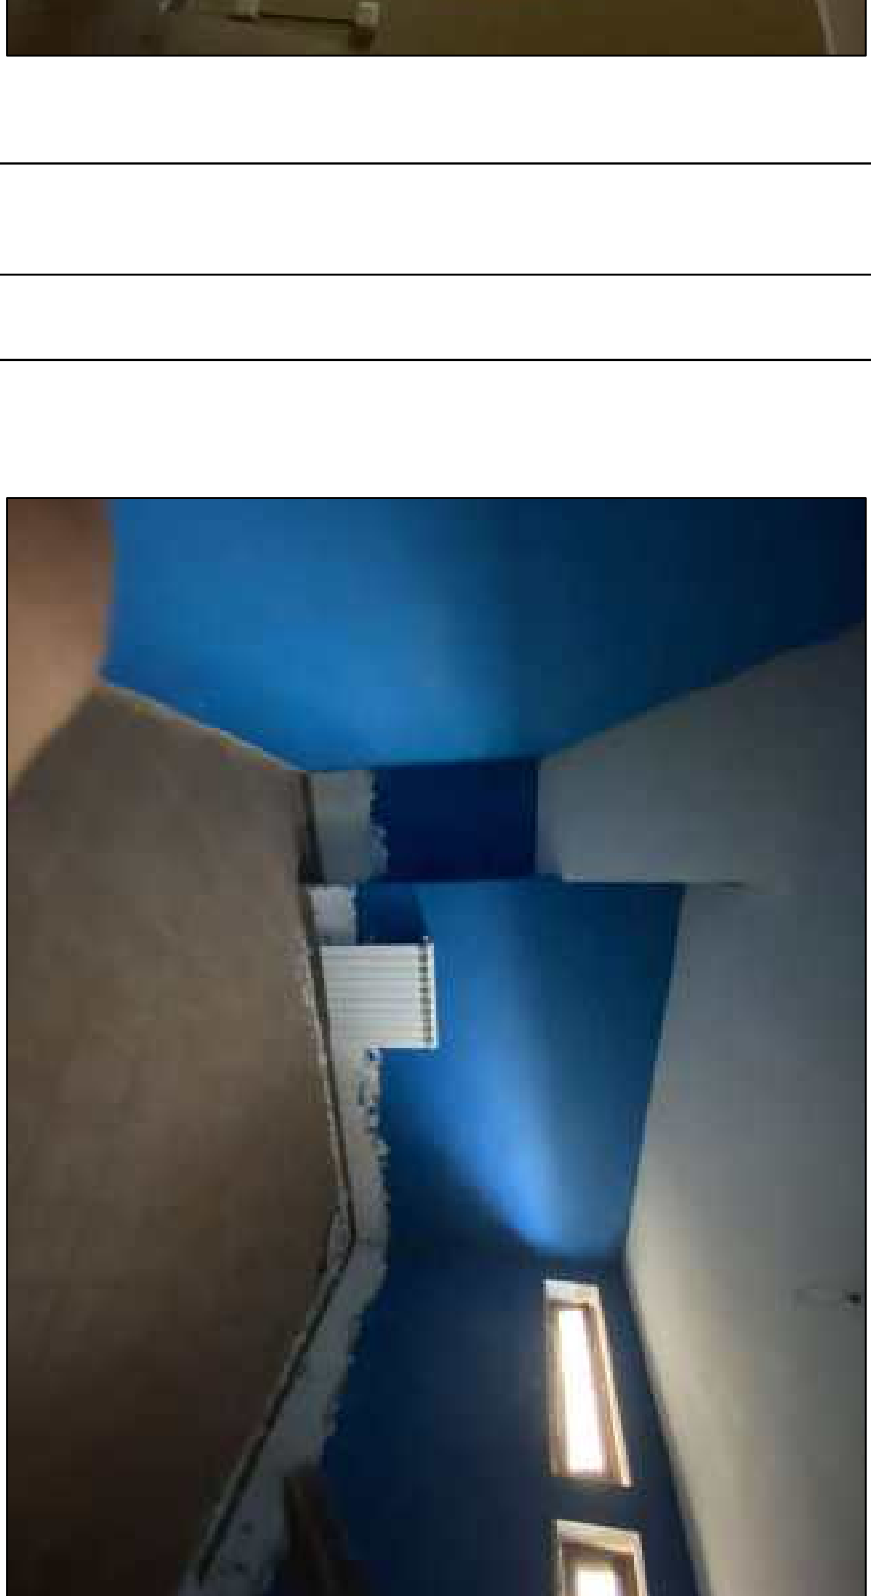


FOTO 17 - Soffitta

 


FOTO 19 - Piano Seminterrato