


PIANTA PIANO TERRA
SCALA 1:100
H = 2,80

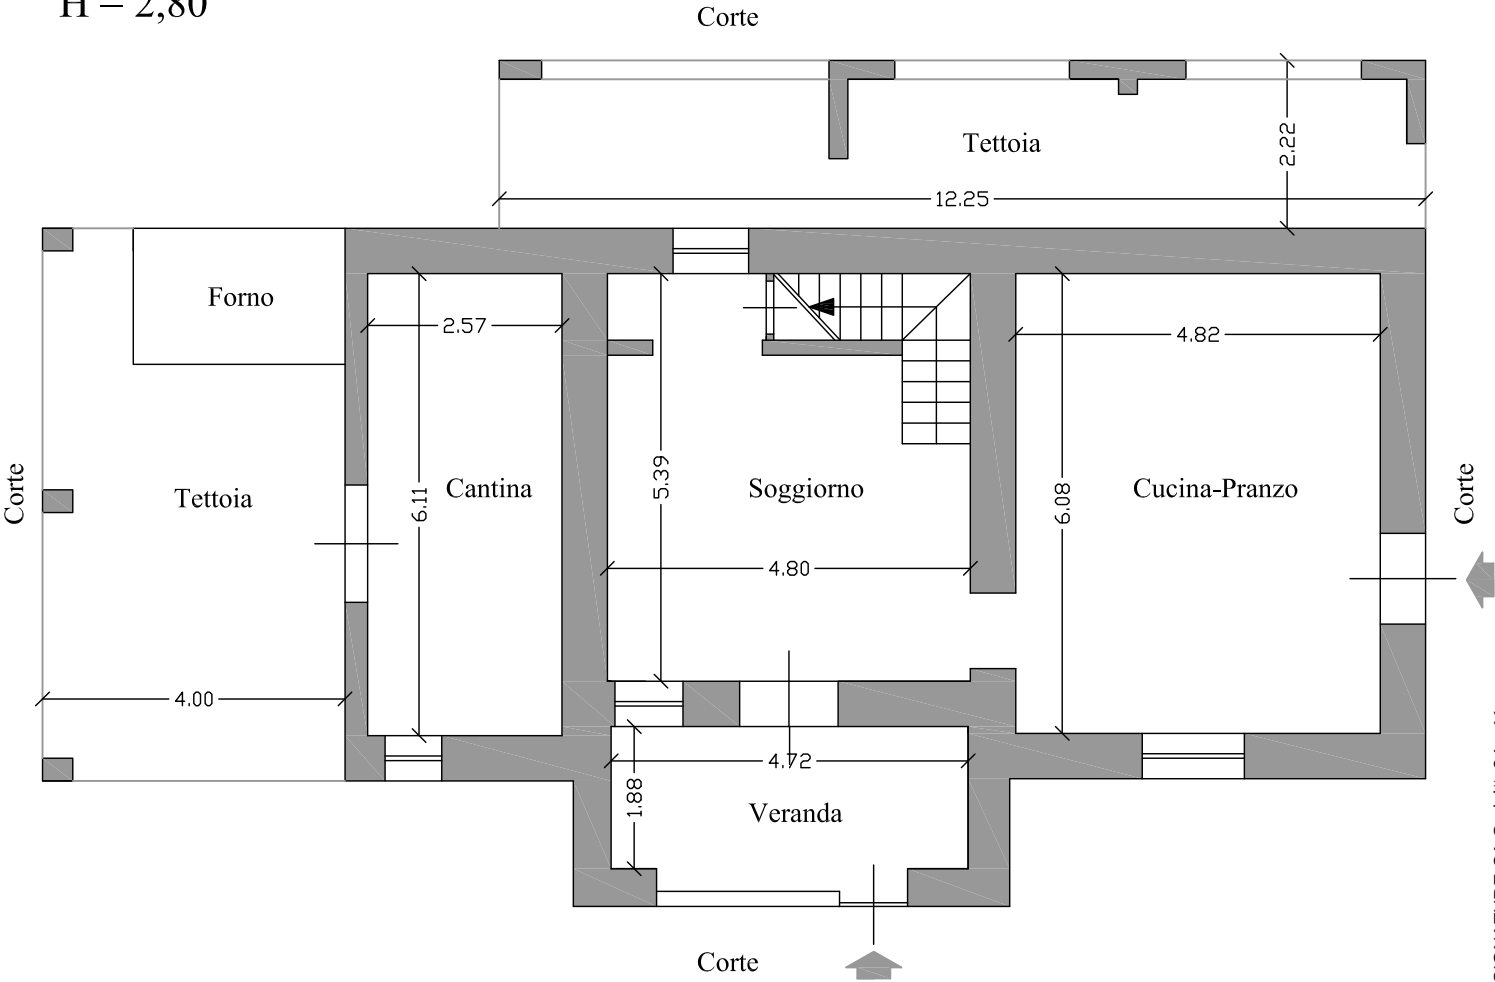

PIANTA PIANO PRIMO
SCALA 1:100
H = 3,05

