

TRIBUNALE DI FOGGIA

ILL.mo G.E. dott. Claudio CARUSO

^ ^

Procedura Esecutiva Immobiliare n. 313/23 R.G.E.

Promossa da

DANTE SPV S.R.L.

contro

^ ^ ^ ^ ^ ^ ^ ^ ^ ^ ^ ^ ^ ^ ^ ^ ^ ^ ^ ^

ALLEGATO G


PLANIMETRIE CATASTALI



Agenzia delle Entrate
CATASTO FABBRICATI
Ufficio Provinciale di
Foggia

Dichiarazione protocollo n. FG0007225 del 19/01/2017 Planimetria di u.i.u. in Comune di Manfredonia Via Fiume civ. 33	
Identificativi Catastali: Sezione: Foglio: 143 Particella: 5133 Subalterno: 27	Compilata da: [redacted] Iscritto all'albo: Geometri Prov. Foggia N. [redacted]

Scheda n. 1 Scala 1:200

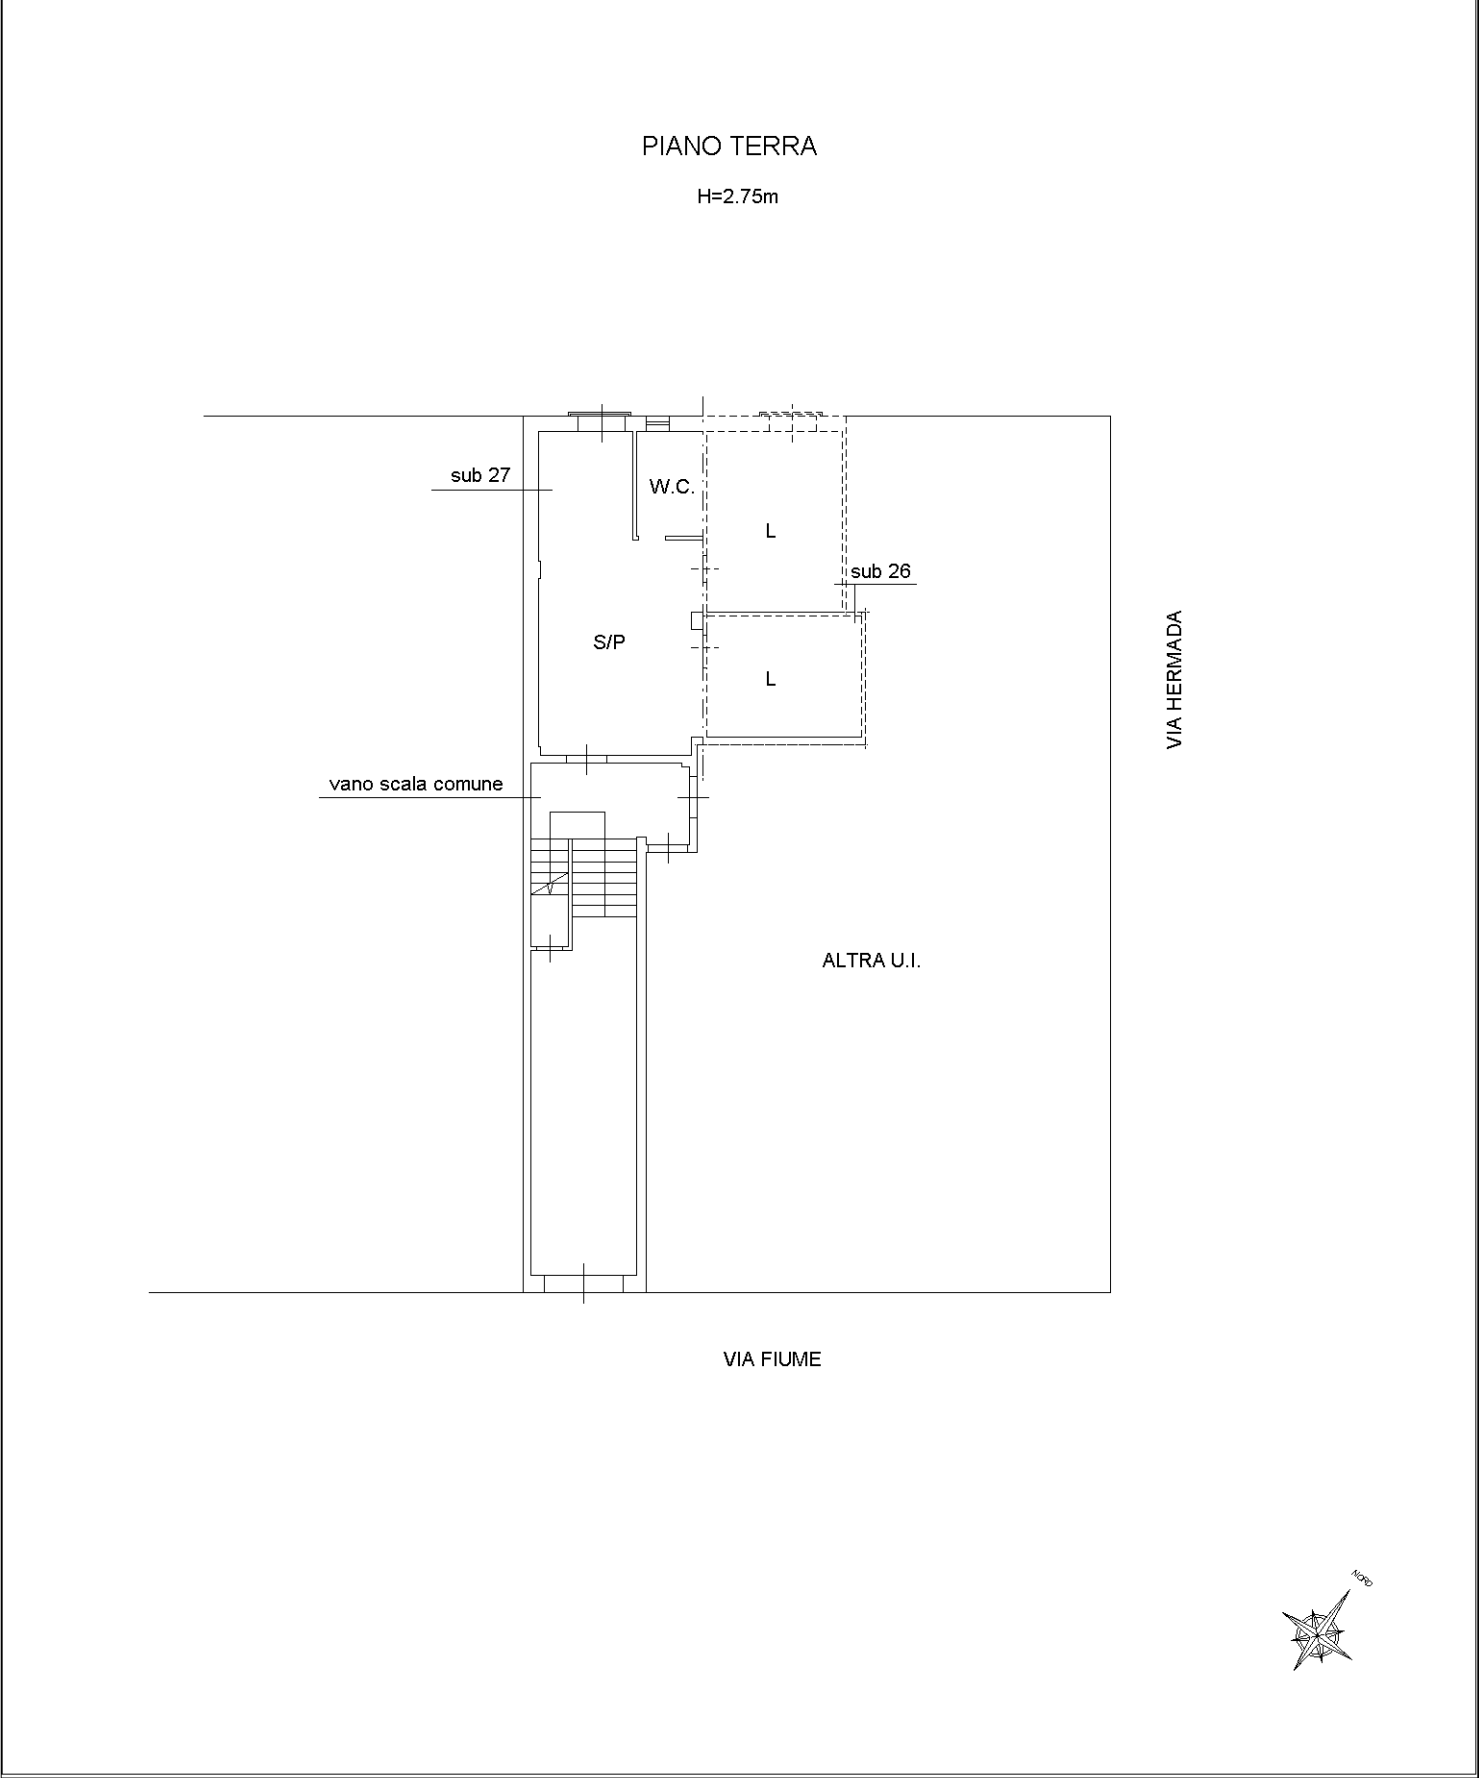

Agenzia delle Entrate
CATASTO FABBRICATI
Ufficio Provinciale di
Foggia

Dichiarazione protocollo n. FG0007223 del 19/01/2017
 Planimetria di u.i.u. in Comune di Manfredonia

civ. 33


Compilata da:

Iscritto all'albo:
Geometri

N

Scheda n. 1 Scala 1:200

PIANO TERRA

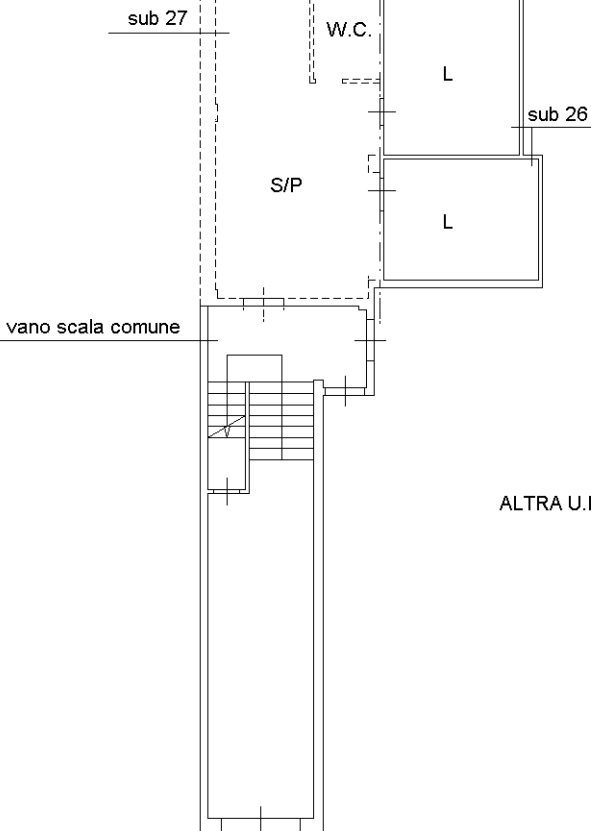 $H = 2.75 \text{ m}$ 

ALTRA U.I.

VIA FIUME

VIA HERMADA



TRIBUNALE DI FOGGIA

ILL.mo G.E. dott. Claudio CARUSO

^ ^ ^ ^ ^ ^ ^ ^ ^ ^ ^ ^ ^ ^ ^ ^ ^ ^ ^ ^

Procedura Esecutiva Immobiliare n. 313/23 R.G.E.

Promossa da

DANTE SPV S.R.L.

contro

[REDACTED]

[REDACTED]

^ ^ ^ ^ ^ ^ ^ ^ ^ ^ ^ ^ ^ ^ ^ ^ ^ ^ ^ ^


ALLEGATO N

RILIEVO PLANANIMETRICO
DEL COMPENDIO PIGNORATO



PIANTA PIANO RIALZATO


Foglio 143, P.IIa 5133 sub.26-27 - cat. A/3

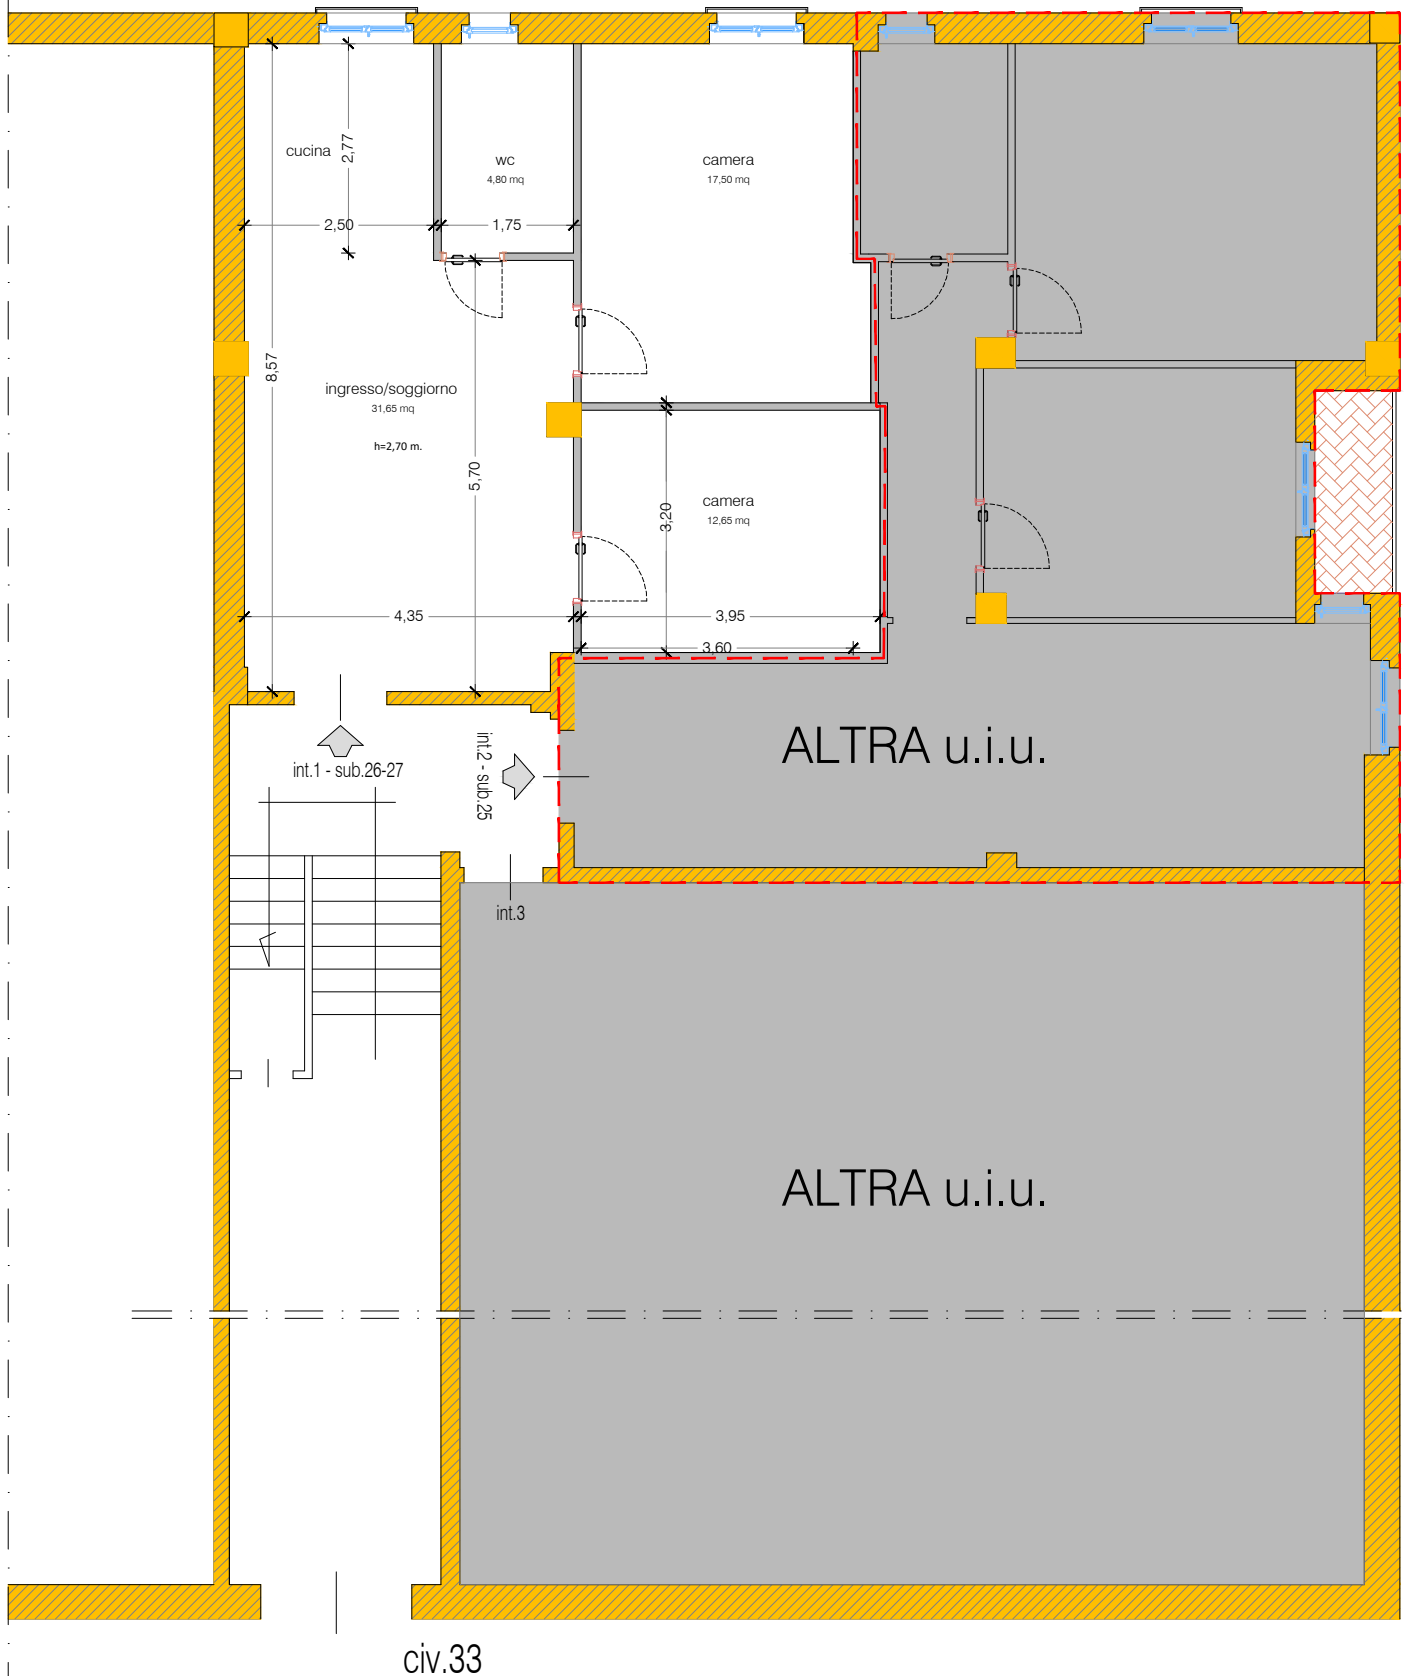

DATI METRICI:

SUP. LORDA APP.: 75,00 mq
SUP. NETTA APP.: 66,60 mq

Via Fiume

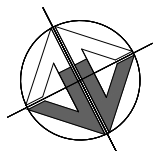

NORD

Scala 1:100