

TRIBUNALE DI FOGGIA

ILL.mo G.E. dott. Claudio CARUSO

^ ^ ^ ^ ^ ^ ^ ^ ^ ^ ^ ^ ^ ^ ^ ^ ^ ^ ^ ^

Procedura Esecutiva Immobiliare n. 313/23 R.G.E.

Promossa da

DANTE SPV S.R.L.

contro

^ ^ ^ ^ ^ ^ ^ ^ ^ ^ ^ ^ ^ ^ ^ ^ ^ ^ ^ ^

ALLEGATO G

PLANIMETRIE CATASTALI



MODULARIO
F. rig. rend. 497



MINISTERO DELLE FINANZE
DIREZIONE GENERALE DEL CATASTO E DEI SS.TT.EE.
CATASTO EDILIZIO URBANO (RDL 13-4-1939, n. 652)


MOD. **BN** (CEU)

LIRE
250


Planimetria di u.i.u. in Comune di MANFREDONIA via LOTTO n° 10 civ.

PIANO INTERRATO


BOX-AUTO n° 4
superf.=mq.53.90
h. utile=mt.2.50

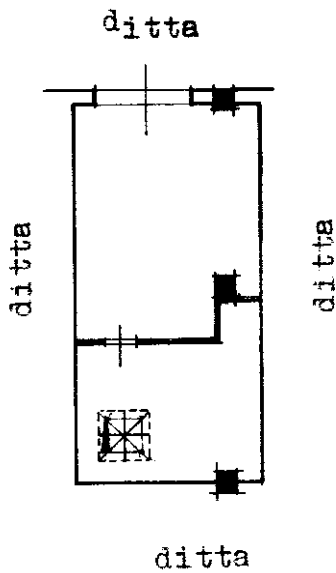

STRALCIO CATASTALE sc. 1:2000

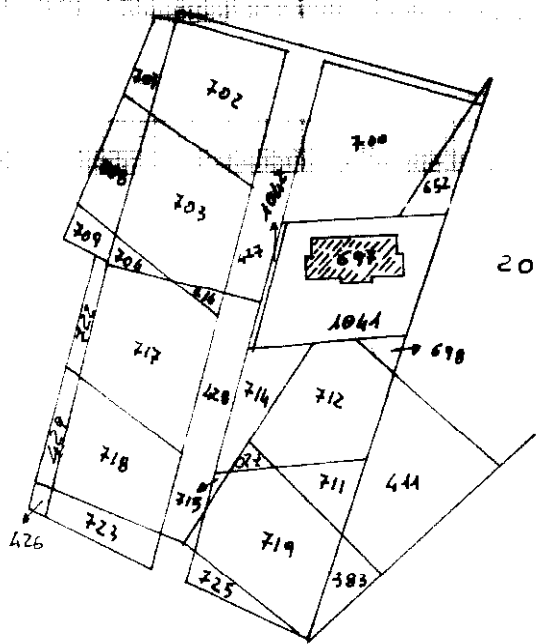

ORIENTAMENTO

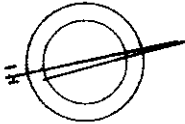

SCALA DI 1: 200

Dichiarazione di N.C. ☒
Denuncia di variazione ☐

Compilata dal [redacted]

RISERVATO ALL'UFFICIO

Identificativi catastali
F. 23
n. 697 sub 13

Iscritto all'albo dei GEOMETRI
della provincia di FOGGIA n. [redacted]
data 19-06-92 Firma [redacted]

Agenzia delle Entrate
CATASTO FABBRICATI
Ufficio Provinciale di
Foggia

Comune di Manfredonia

civ. 106

Compilata da:

Iscritto all'albo:
Architetti


N.

Scheda n. 1


Scala 1:200

PIANTA PIANO TERRA

H=2,70

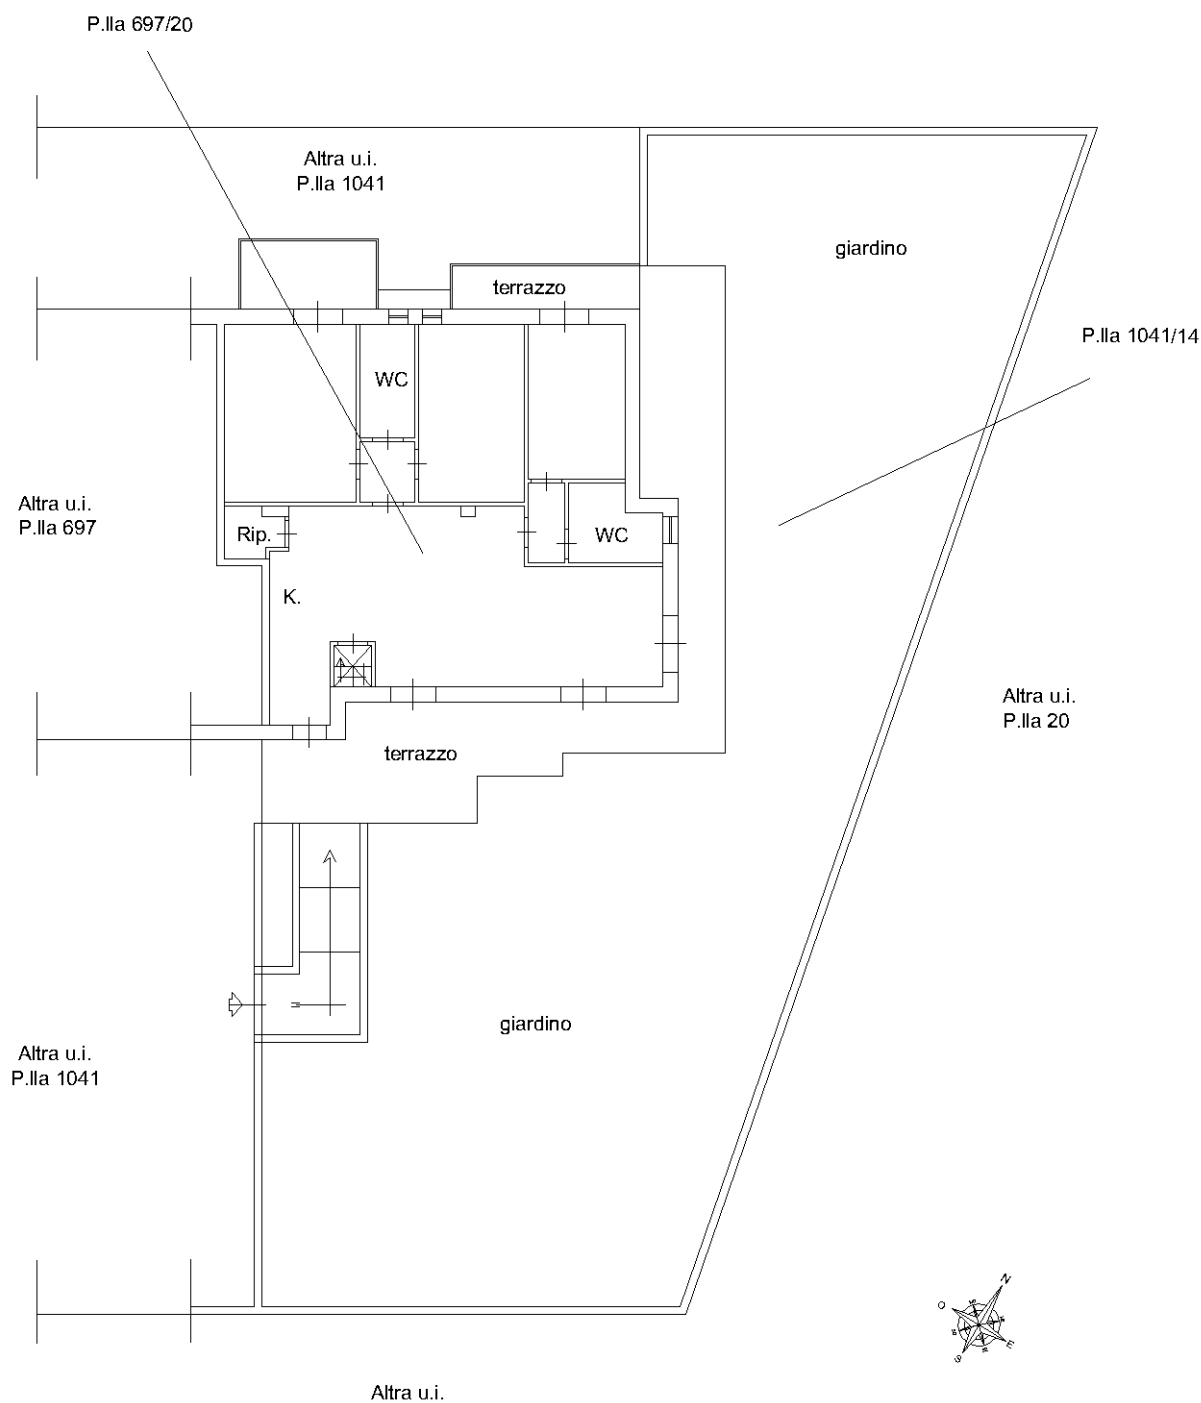

Altra u.i.

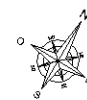

10 metri

TRIBUNALE DI FOGGIA

ILL.mo G.E. dott. Claudio CARUSO

^ ^ ^ ^ ^ ^ ^ ^ ^ ^ ^ ^ ^ ^ ^ ^ ^ ^ ^ ^

Procedura Esecutiva Immobiliare n. 313/23 R.G.E.

Promossa da

DANTE SPV S.R.L.

contro

[REDACTED] [REDACTED]

AAAAAAAAAAAAAAAAAAAAAAAAAAAAAAAA



ALLEGATO N

RILIEVO PLANANIMETRICO DEL COMPENDIO PIGNORATO



PIANTA PIANO TERRA

Foglio 23, P.Ila 697 sub.20 - cat. A/3

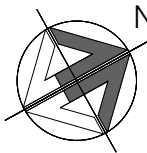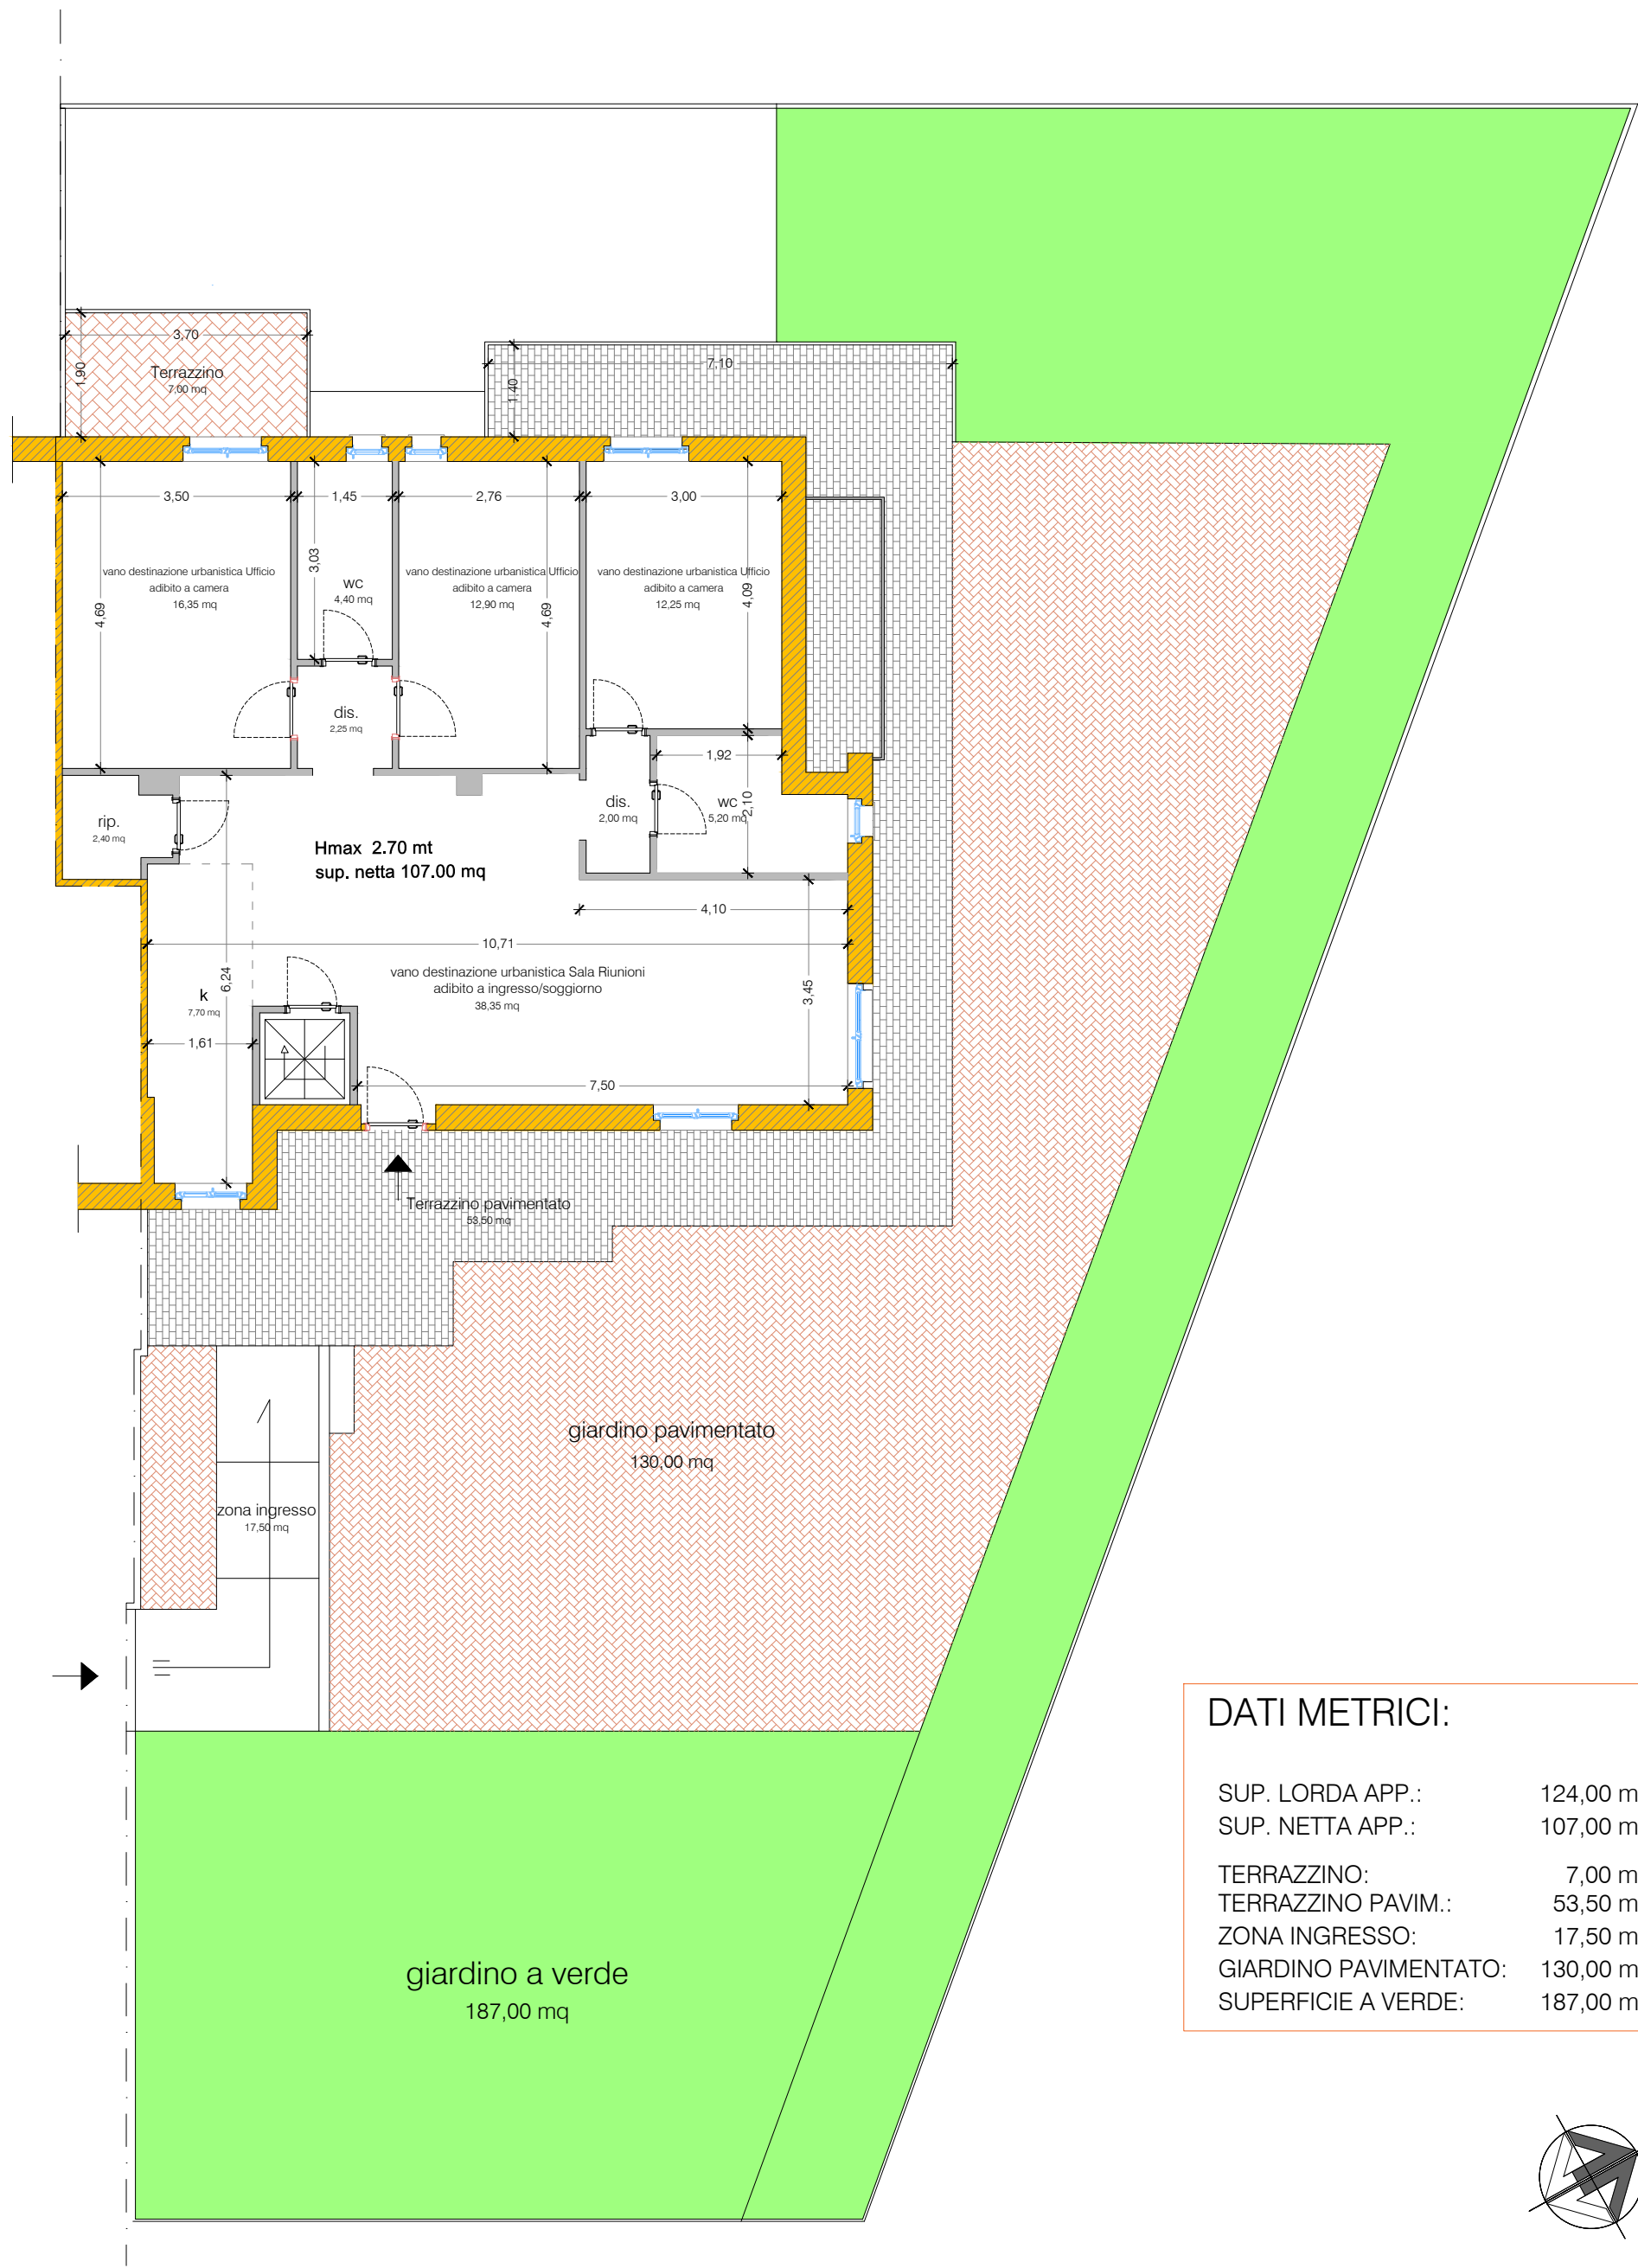


NORD

Scala 1:100

PIANTA PIANO INTERRATO

Foglio 23, P.IIa 697 sub.13 - cat. C/6

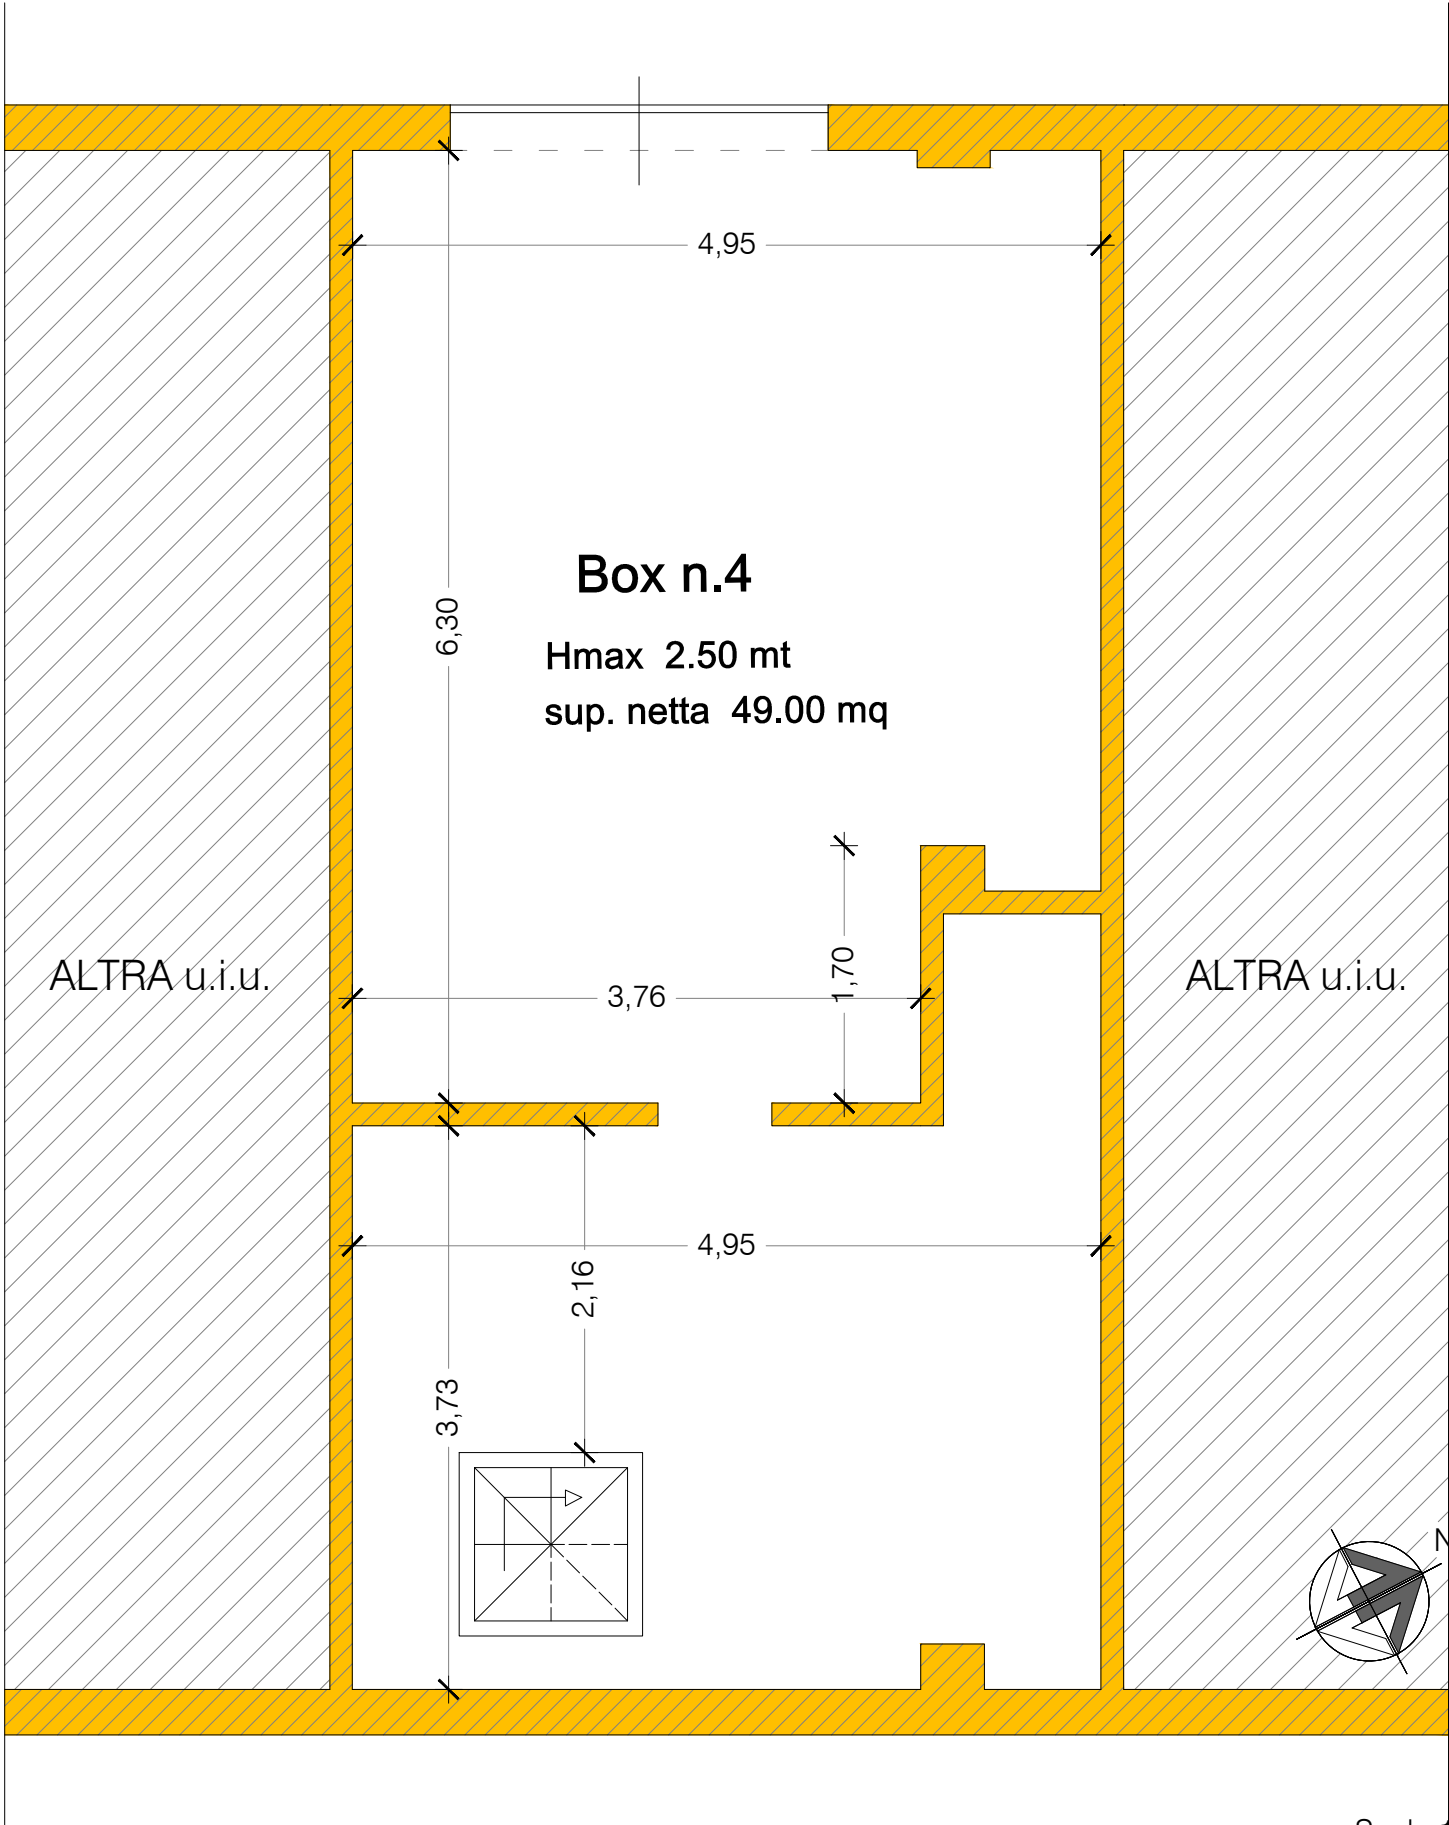

Firmato Da: ANTONIO SALANDELLA Emesso Da: ARUBAPEC EU QUALIFIED CERTIFICATES CA G1 Serial#: 3171279630873154101045e05c5fa25