


PLANIMETRIA IMMOBILE

unità immobiliare distinta in catasto al Fg. 86 p.lla 1690 sub. 11

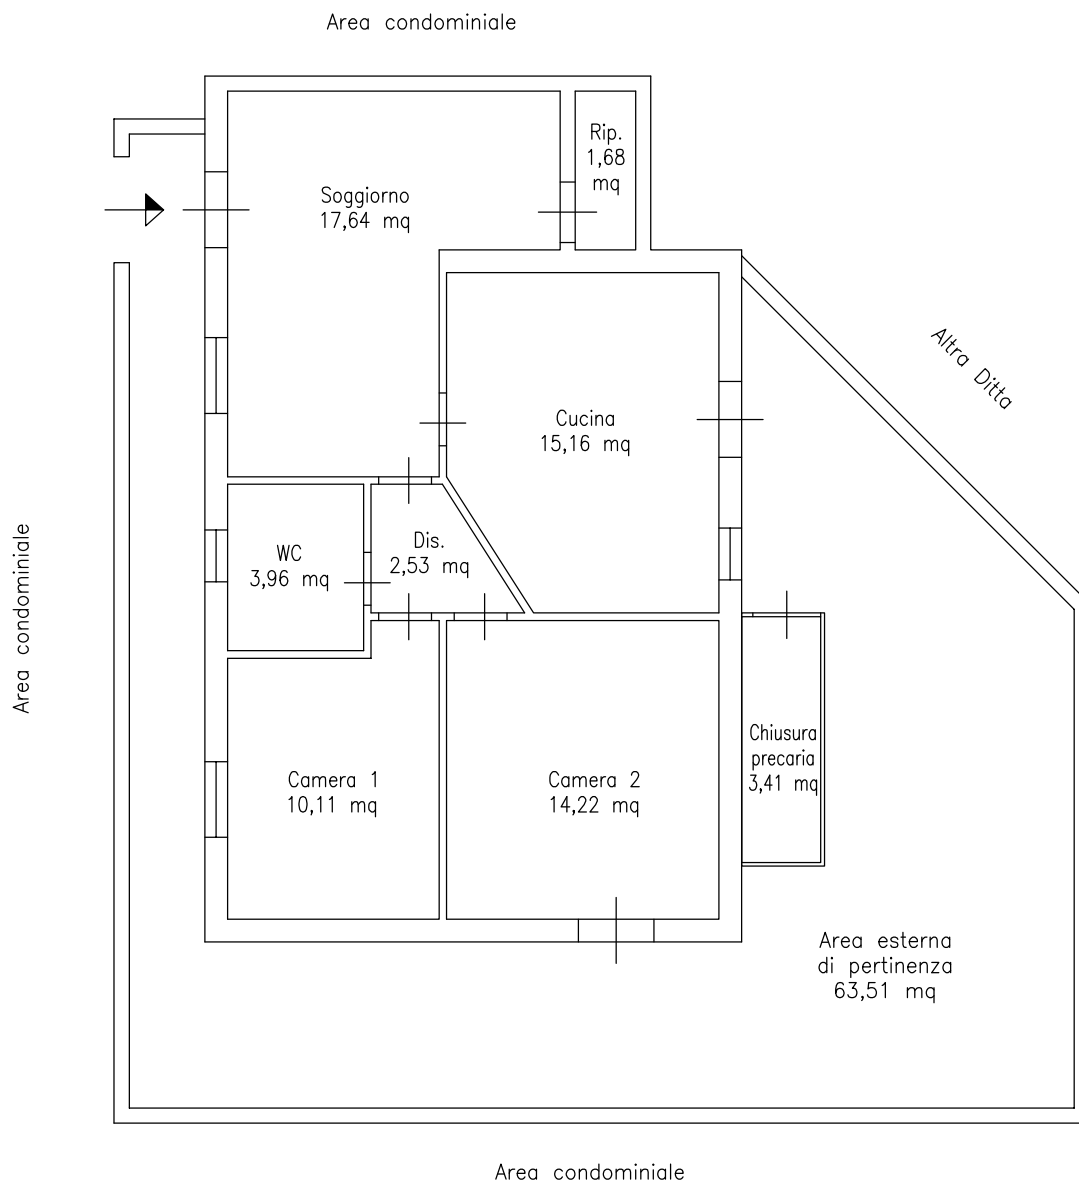

PIANTA PIANO TERRA

Agenzia del Territorio
CATASTO FABBRICATI
Ufficio Provinciale di
Siracusa

Dichiarazione protocollo n. SR0056701 del 06/03/2009

Planimetria di u.i.u. in Comune di Melilli

Citta Giardino

civ.

Identificativi Catastali:

Sezione:

Foglio: 86

Particella: 1690

Subalterno: 11

Compilata da:

Gugliotta Vincenzo

Iscritto all'albo:
Geometri



Prov. Siracusa

N. 1252

Scheda n. 1

Scala 1:200

Piano Terra
H=3.00

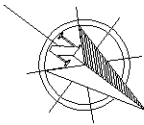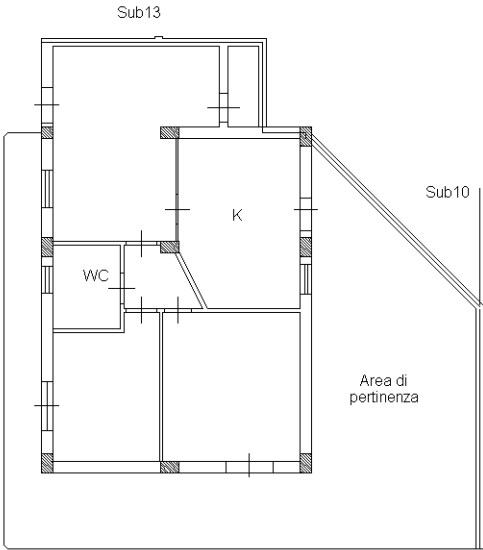

Ultima planimetria in atti