

TRIBUNALE DI FOGGIA

ILL.mo G.E. dott. Claudio CARUSO

^ ^ ^ ^ ^ ^ ^ ^ ^ ^ ^ ^ ^ ^ ^ ^ ^ ^ ^ ^

Procedura Esecutiva Immobiliare n. 313/23 R.G.E.

Promossa da

DANTE SPV S.R.L.

contro

^ ^ ^ ^ ^ ^ ^ ^ ^ ^ ^ ^ ^ ^ ^ ^ ^ ^ ^ ^

ALLEGATO G

PLANIMETRIE CATASTALI



Agenzia delle Entrate
CATASTO FABBRICATI
Ufficio Provinciale di
Foggia

Dichiarazione protocollo n. FG0004867 del 16/01/2017
Planimetria di u.i.u. in Comune di Manfredonia

civ. 115


Compilata da:

Iscritto all'albo:
Geometri

Prov. Foggia

Scheda n. 1 Scala 1:200

PIANO TERRA

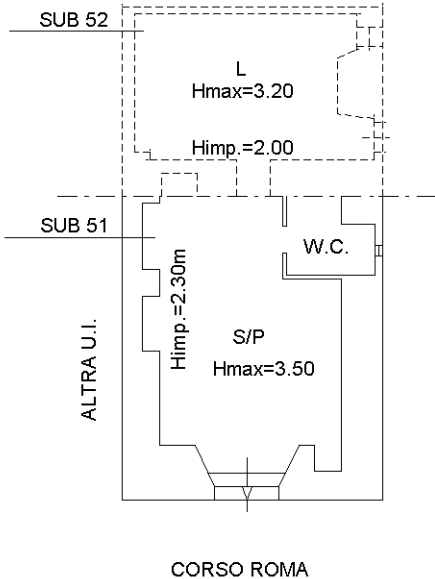


Agenzia delle Entrate
CATASTO FABBRICATI
Ufficio Provinciale di
Foggia

Dichiarazione protocollo n. FG0004868 del 16/01/2017	
Planimetria di u.i.u. in Comune di Manfredonia	
Corso Roma	civ. 117
Identificativi Catastali:	Compilata da:
Sezione:	[redacted]
Foglio: 143	Iscritto all'albo:
Particella: 521	Geometri
Subalterno: 52	Prov. Foggia N. [redacted]

Scheda n. 1 Scala 1:200

PIANO TERRA

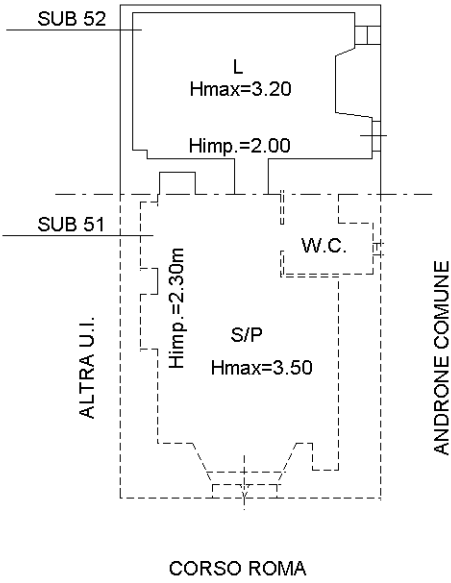

TRIBUNALE DI FOGGIA

ILL.mo G.E. dott. Claudio CARUSO

^ ^ ^ ^ ^ ^ ^ ^ ^ ^ ^ ^ ^ ^ ^ ^ ^ ^ ^ ^

Procedura Esecutiva Immobiliare n. 313/23 R.G.E.

Promossa da

DANTE SPV S.R.L.

contro

^ ^ ^ ^ ^ ^ ^ ^ ^ ^ ^ ^ ^ ^ ^ ^ ^ ^ ^ ^


ALLEGATO N

RILIEVO PLANANIMETRICO
DEL COMPENDIO PIGNORATO



PIANTA PIANO TERRA


Foglio 143, P.Illa 521 sub.51-53 - cat. A/3

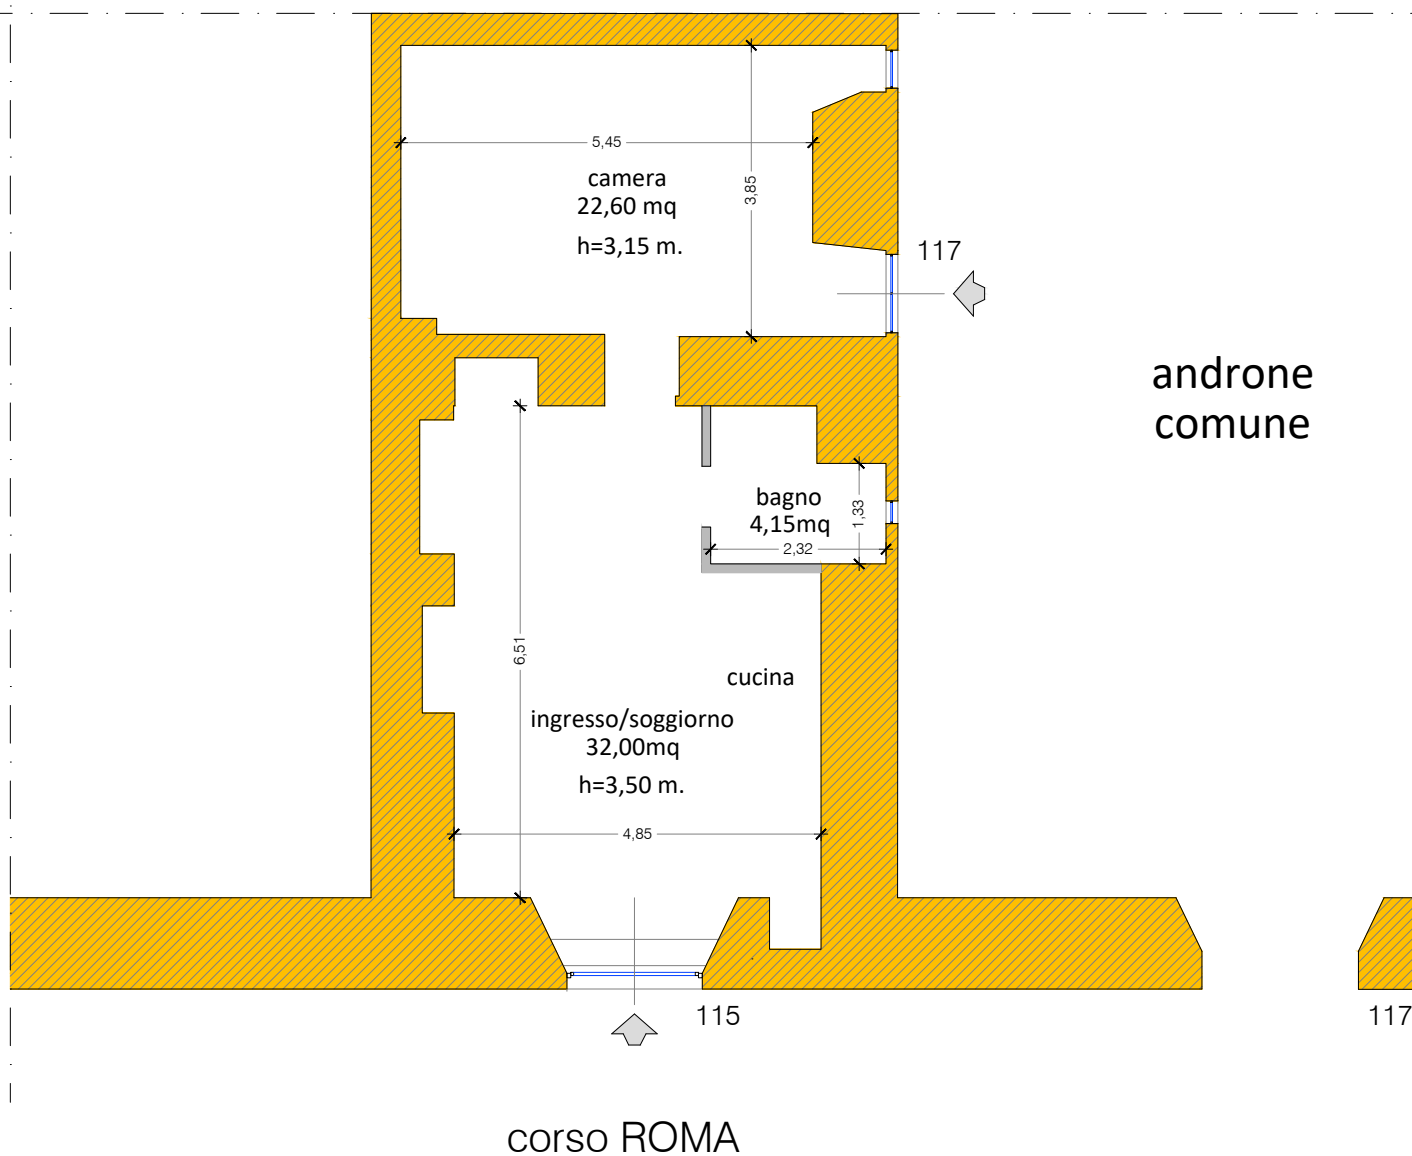

DATI METRICI:

SUP. LORDA APP.: 74,00 mq


SUP. NETTA APP.: 58,75 mq

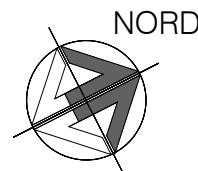

Scala 1:100

PIANTA PIANO TERRA

Foglio 143, P.Illa 521 sub.51-53 - cat. A/3

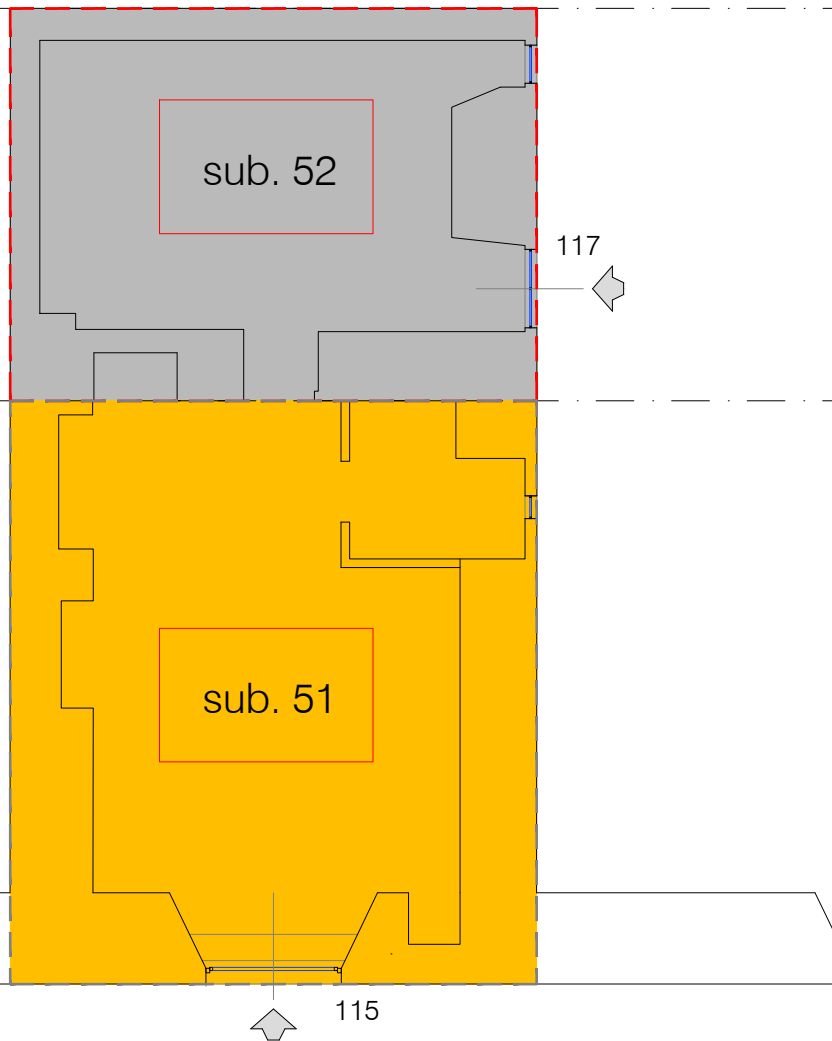


corso ROMA

DATI METRICI:

SUP. LORDA APP.: 74,00 mq

SUP. NETTA APP.: 58,75 mq

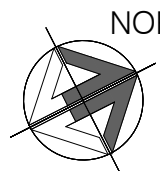

Scala 1:100