


civ. 77

Subalterno: 501


Prov. Firenze

N. 4172

Scala 1:200

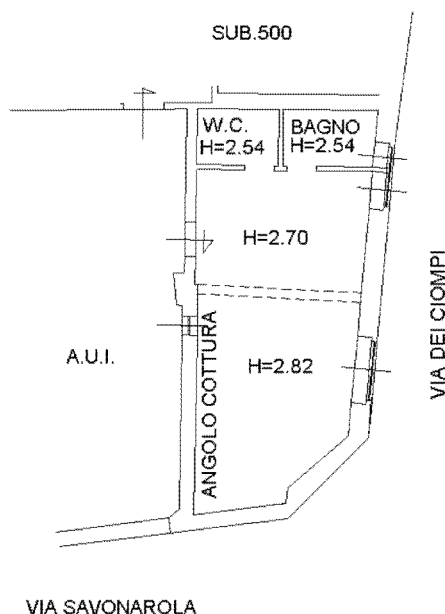

PIANTA PIANO TERRENO scala 1:100

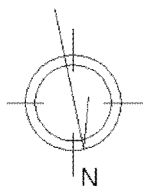

Totale schede: 1 - Formato di acquisizione: A4(210x297) - Formato stampa richiesto: A4(210x297)

Catasto dei Fabbricati - Situazione al 01/10/2025 - Comune di SESTO FIORENTINO(I684) - < Foglio 52 - Particella 1 - Subalterno 501 -