




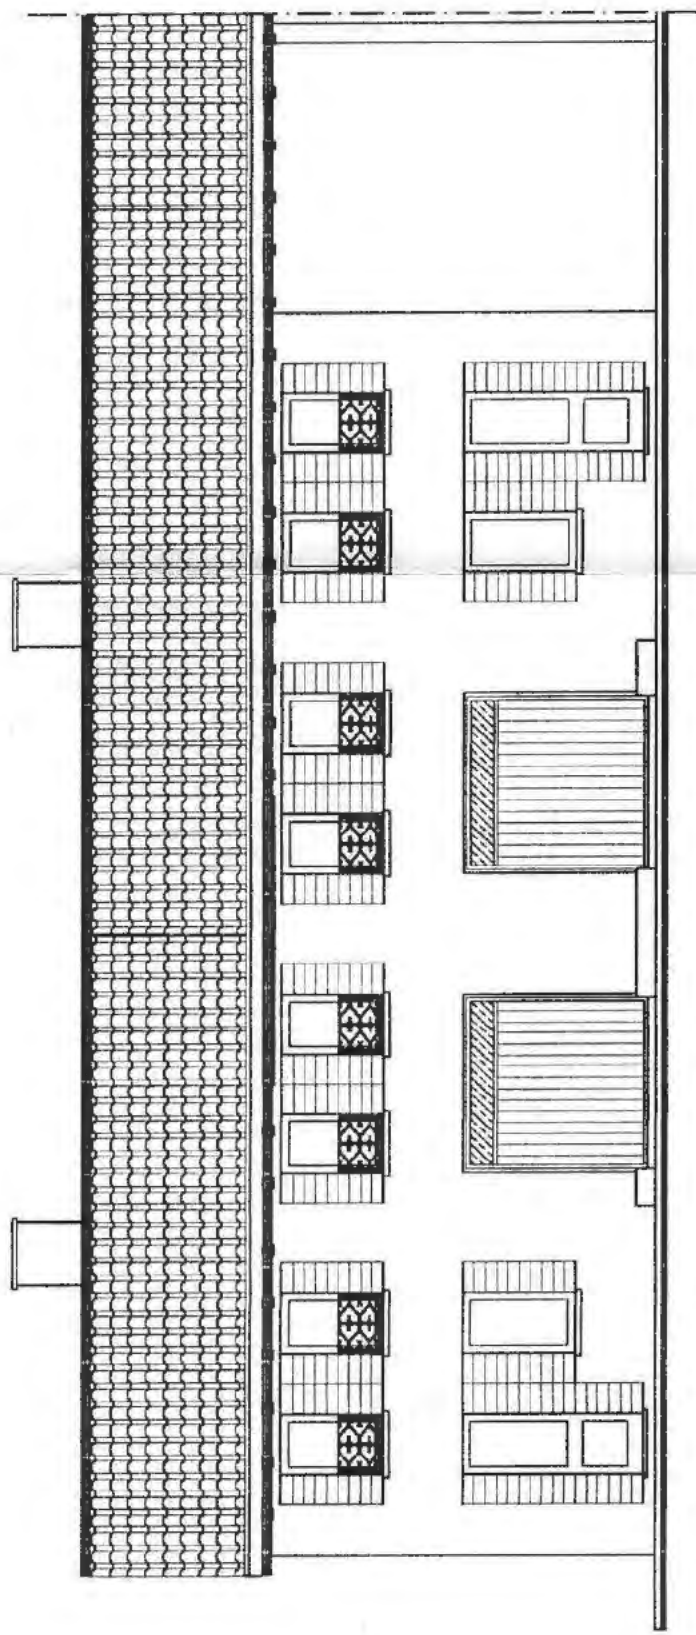

PROSPETTO SUD

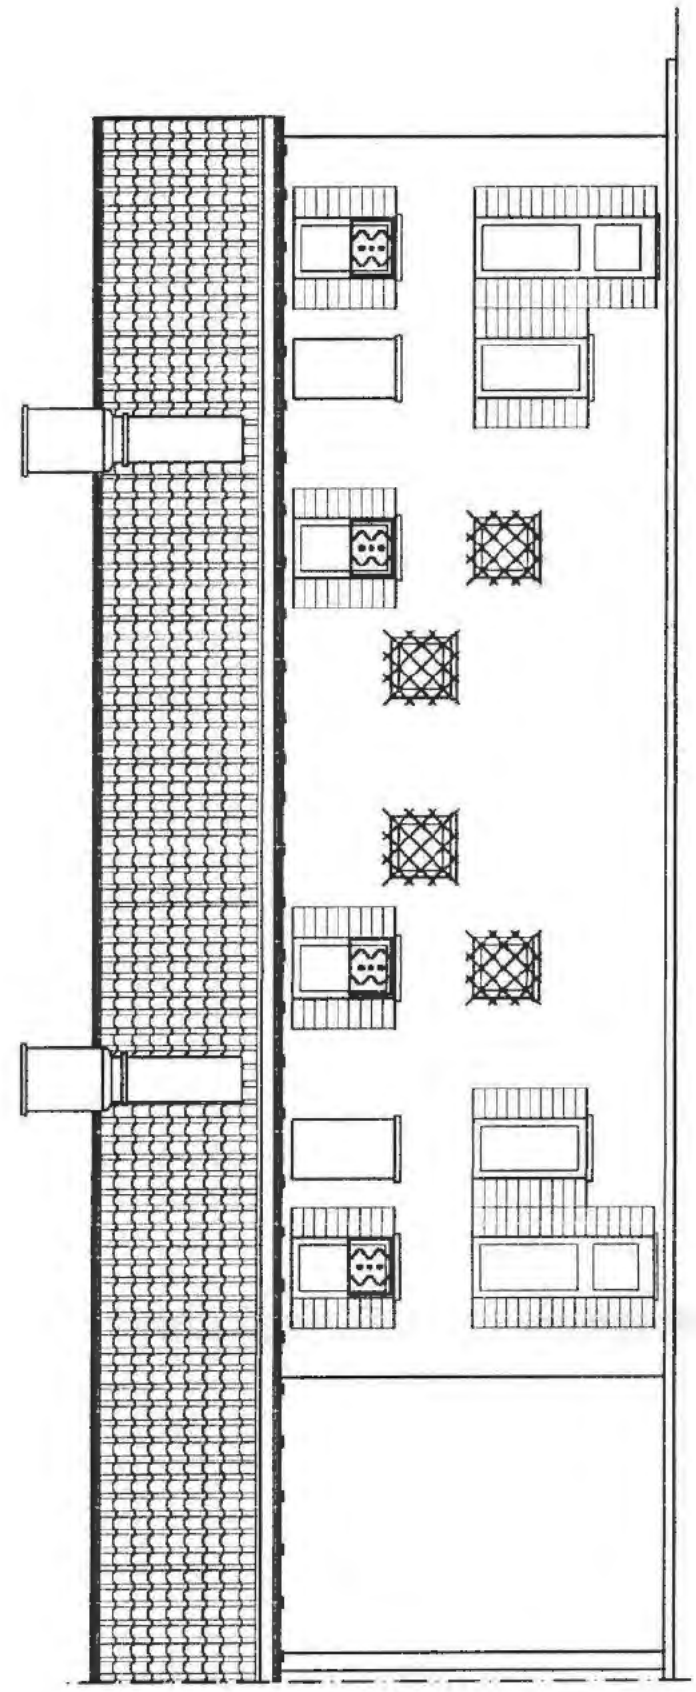


PROSPETTO NORD

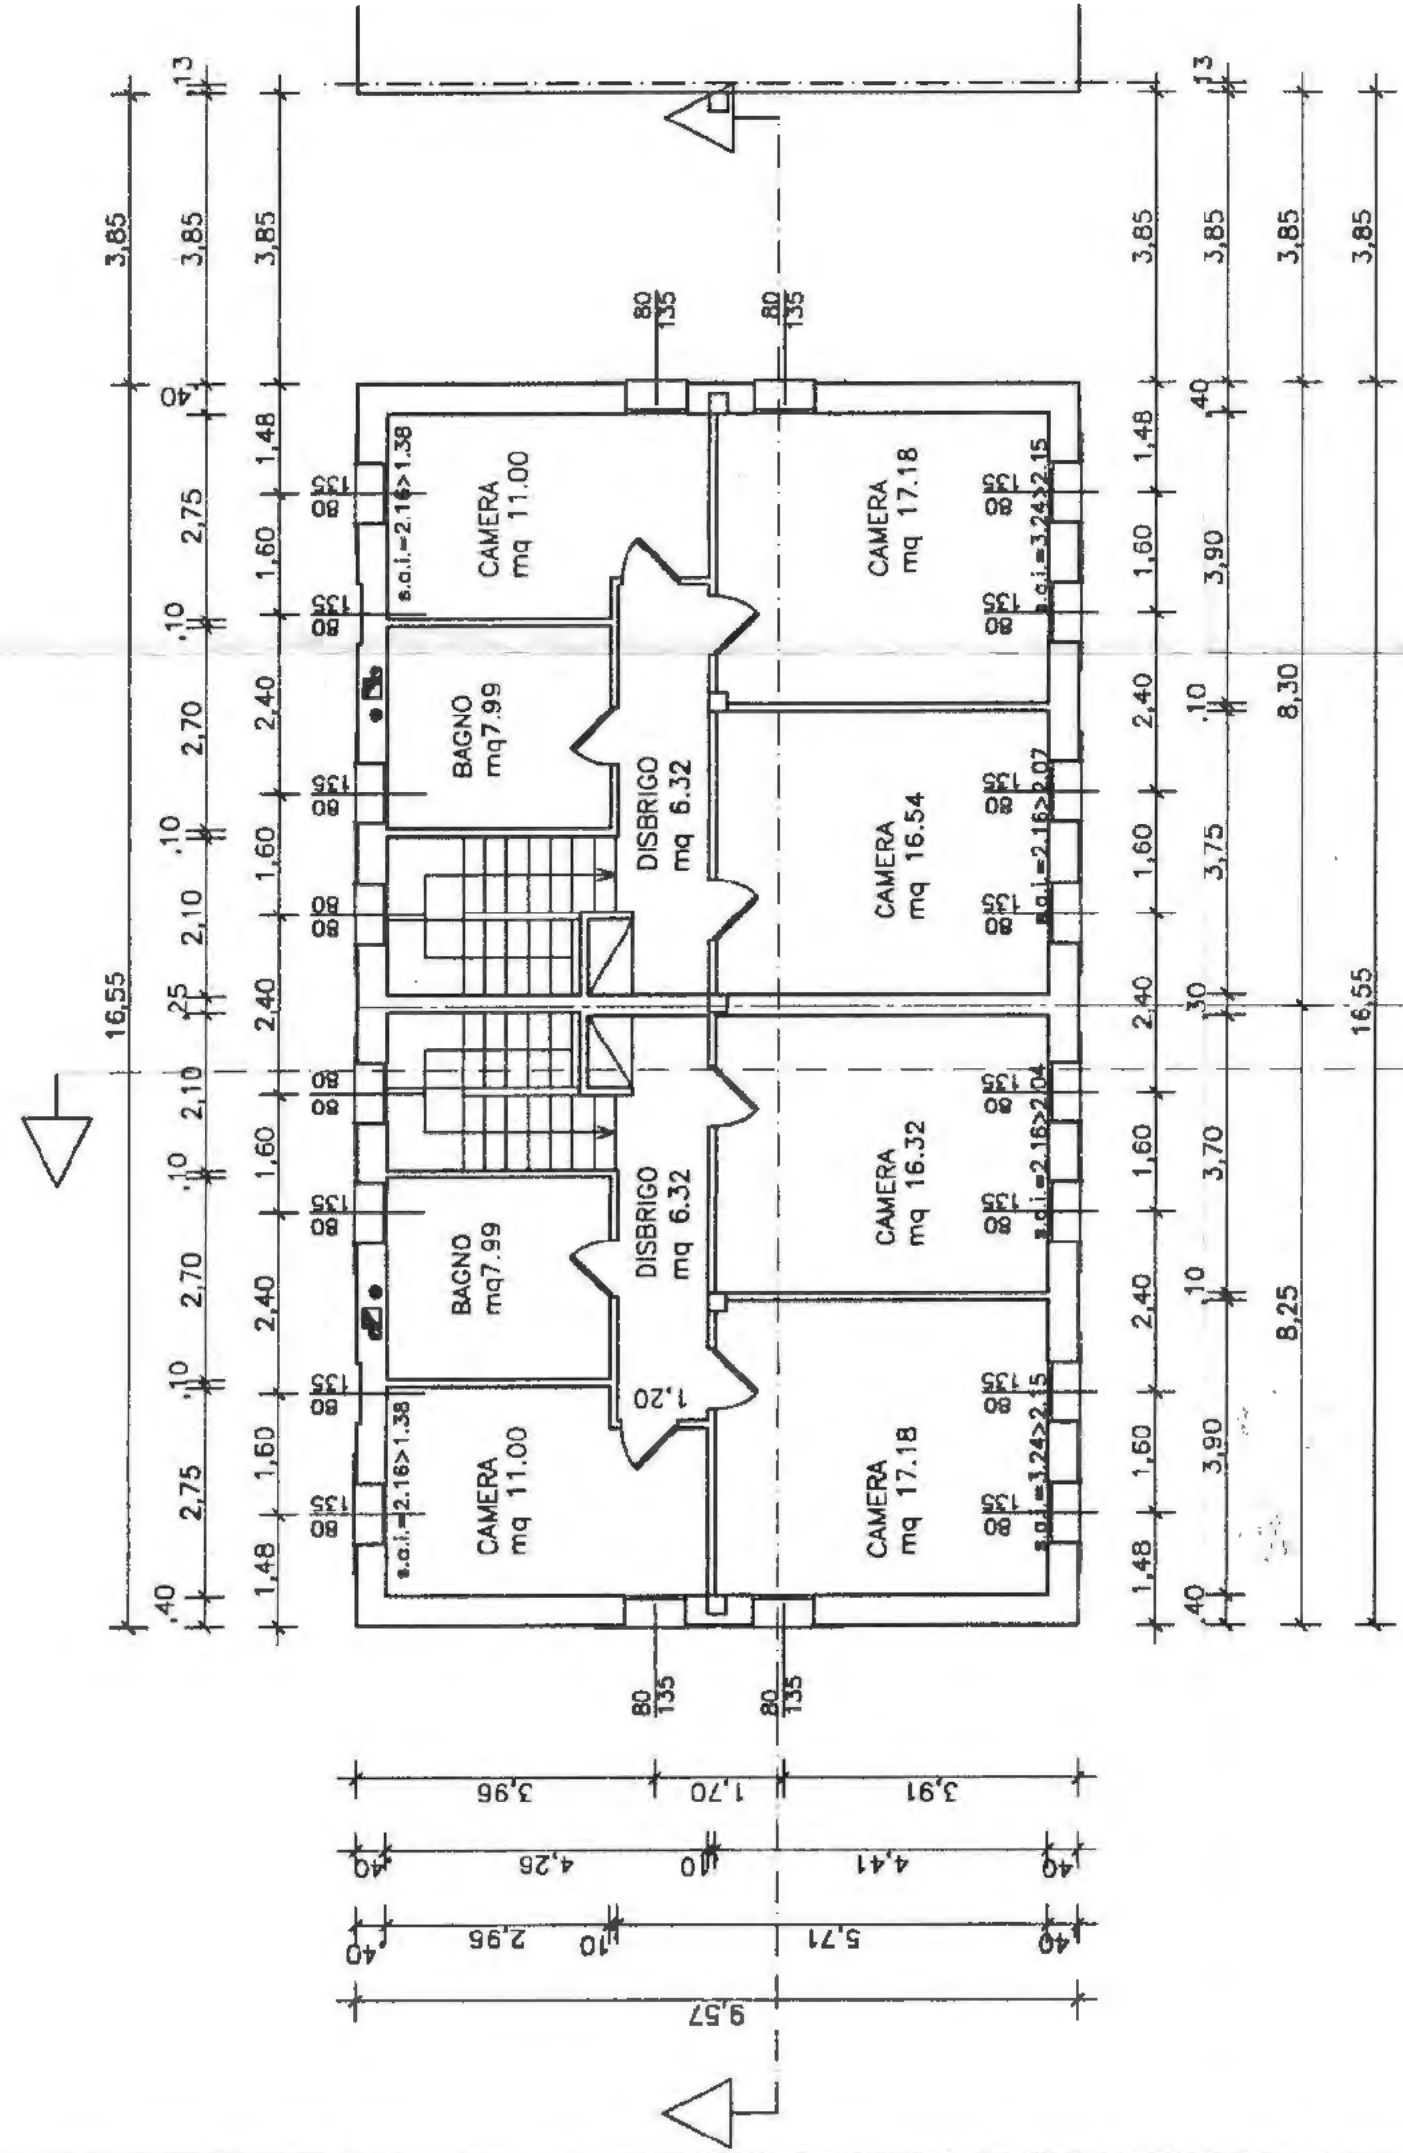


PIANTA PIANO PRIMO

CALLEGARO ALDO


CALLEGARO SERGIO

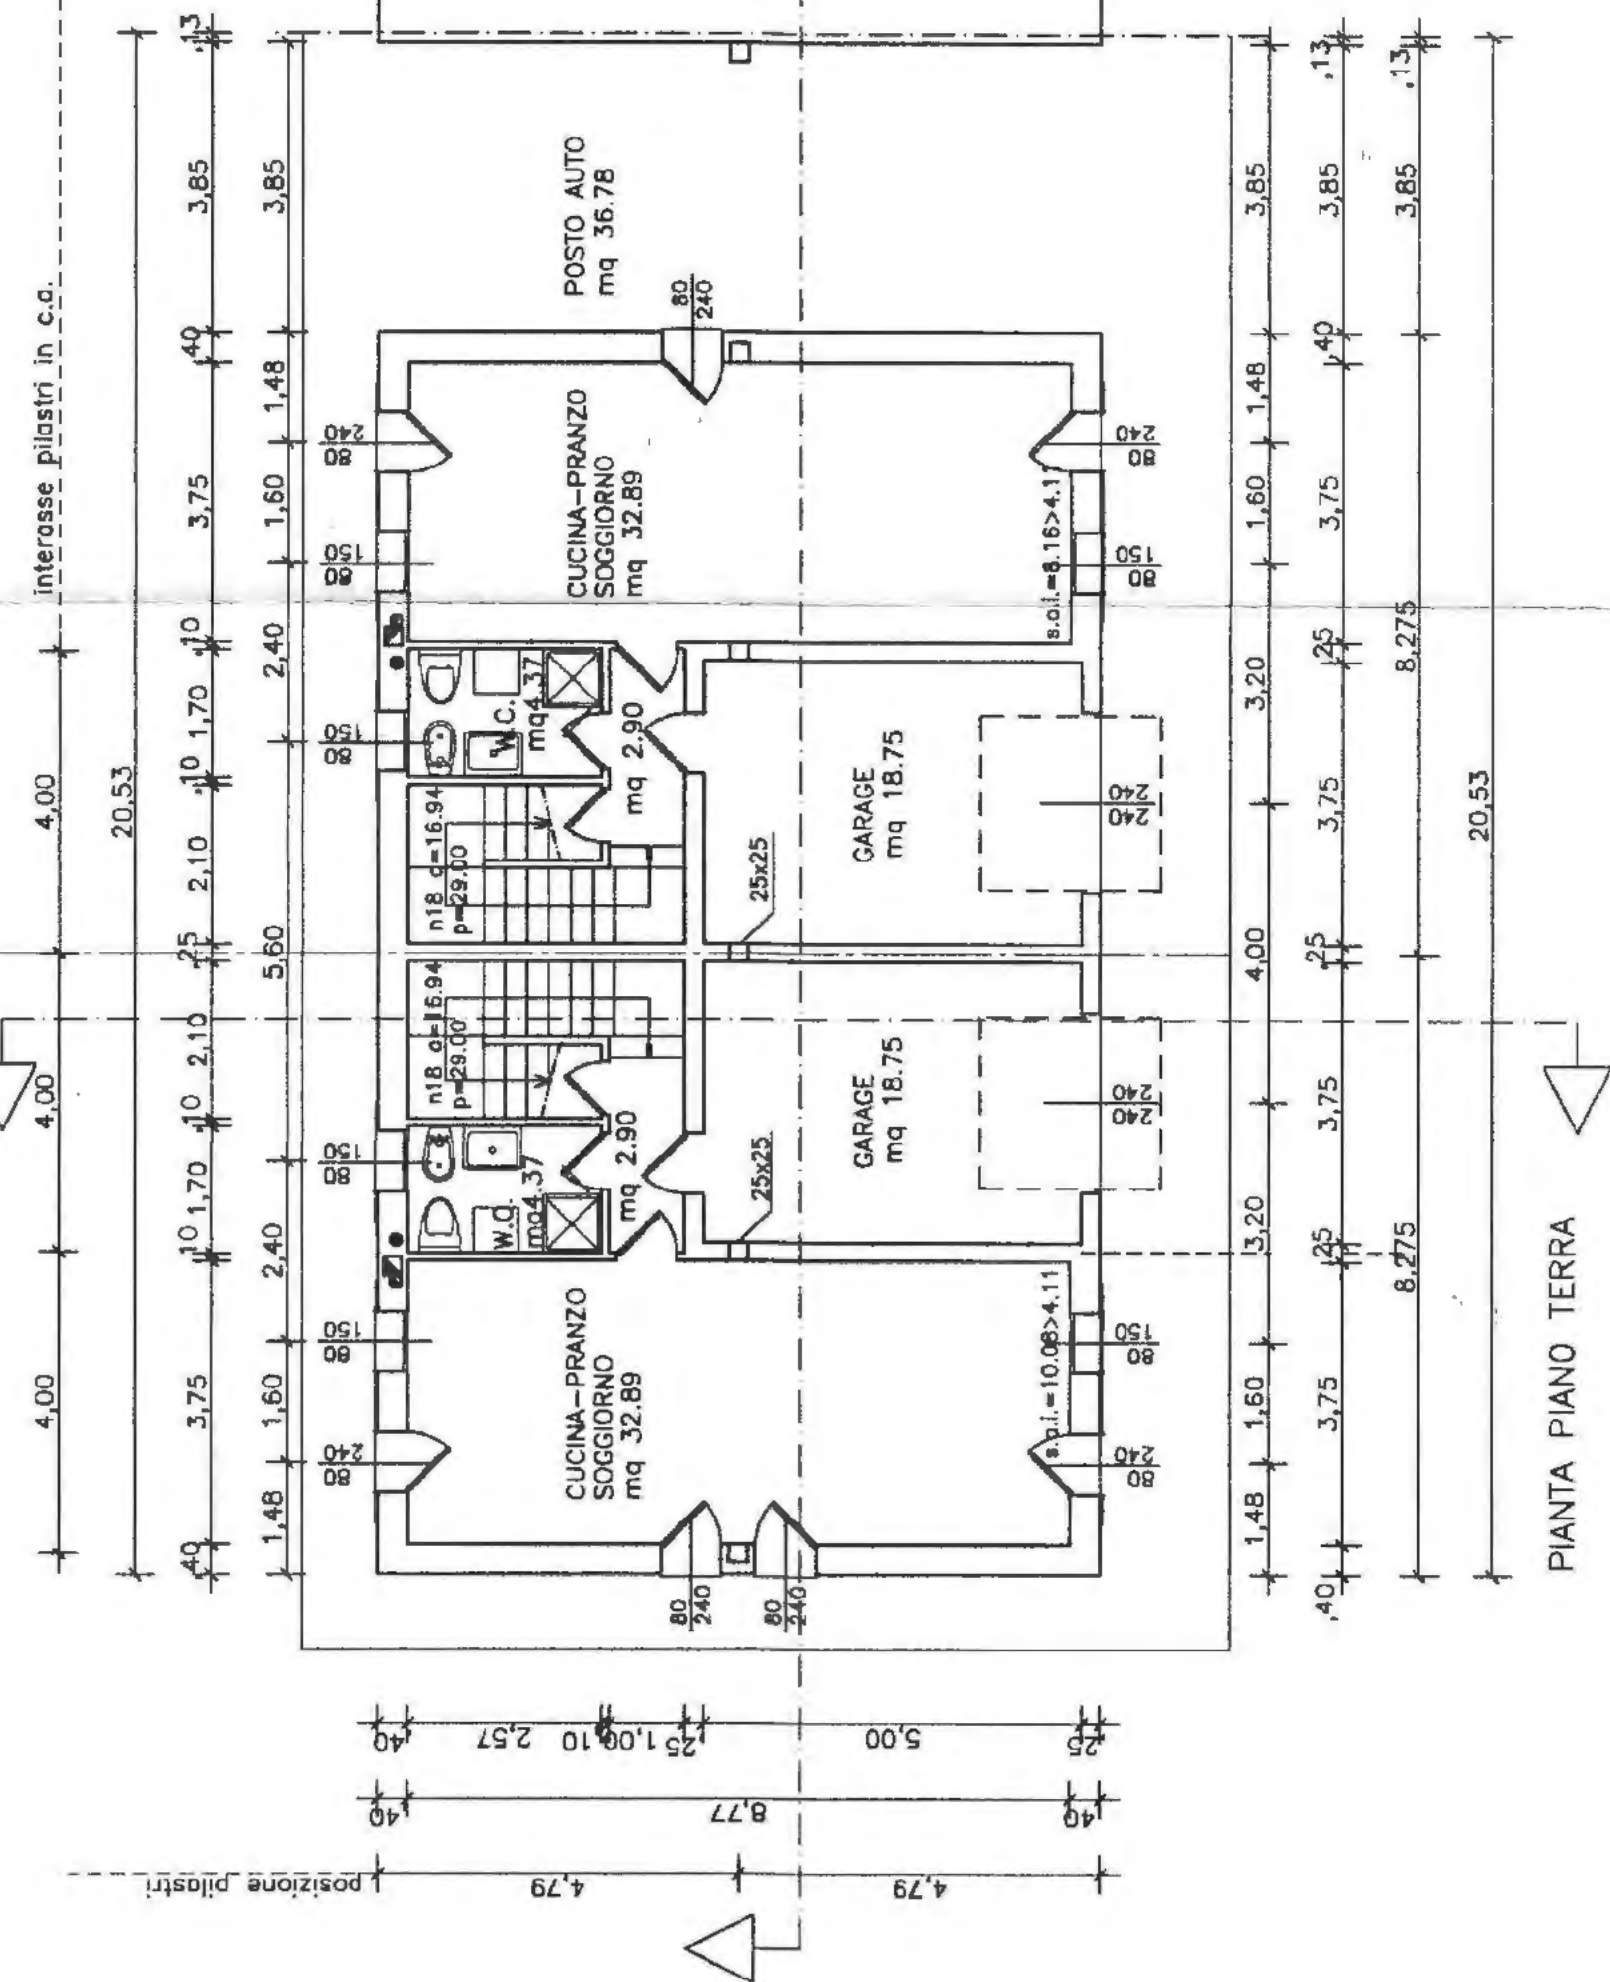

PIANTA PIANO TERRA

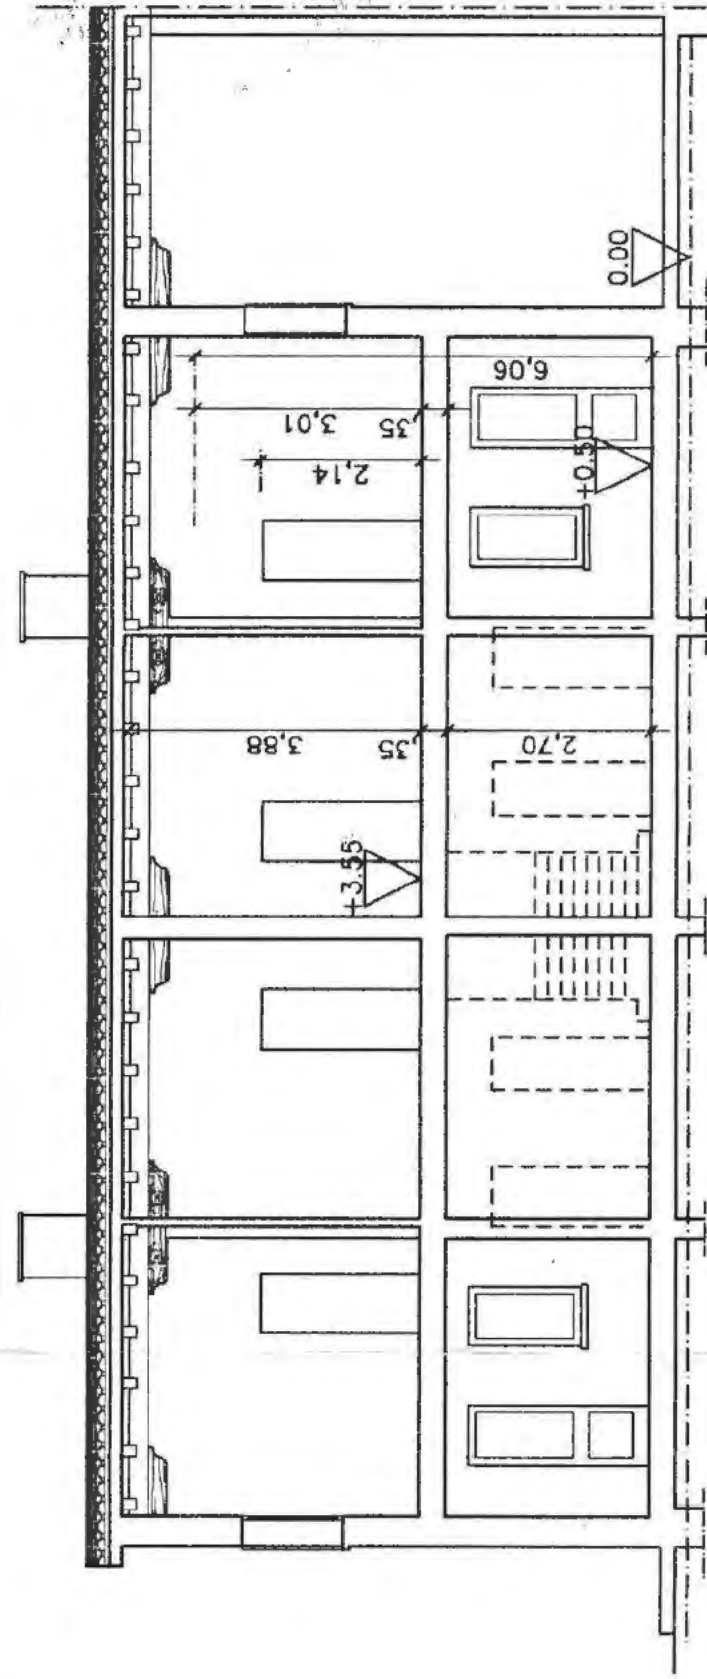


SEZIONE LONGITUDINALE

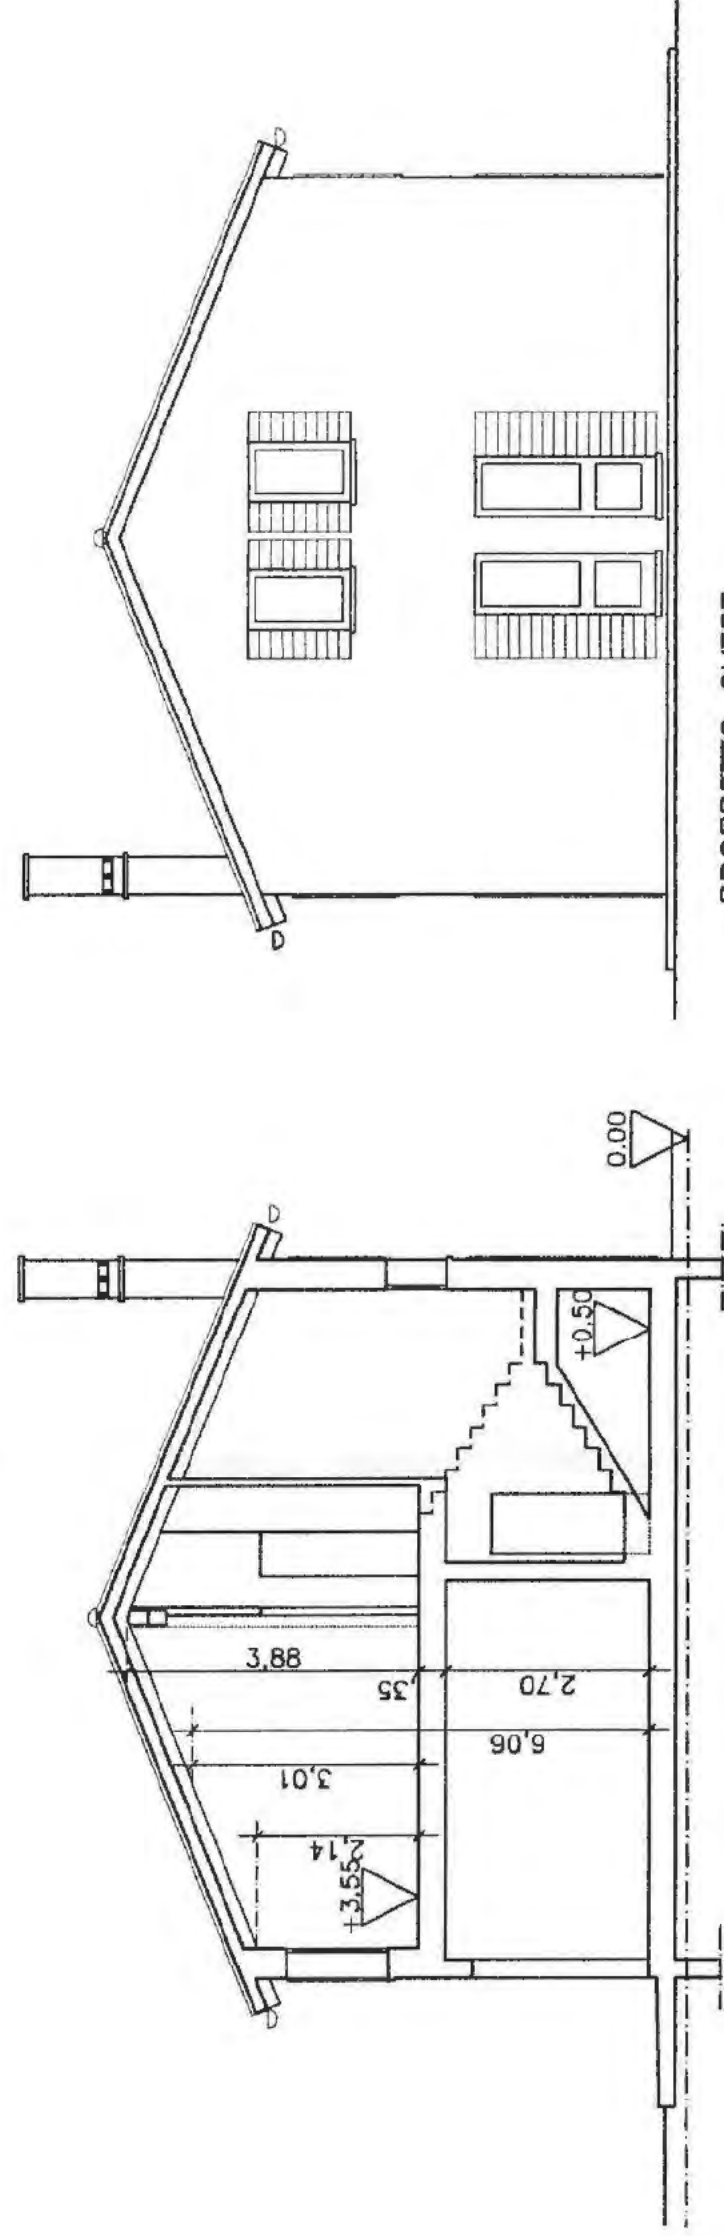

SEZIONE TRASVERSALE

PROSPETTO OVEST

ELENCO TAVOLE		
STATO AUTORIZZATO (PROMOSSO DI COSTRUIRE N. 128 DEL 22/11/2005, P.E. 1945)		
A	PIANTE, PROSPETTI, SEZIONI, PLANIVOLUMETRICO	SCALA 1:100
STATO DI VARIANTE		
B	ESTRATTI, SVILUPPI, PIANTE, PROSPETTI, SEZIONI, PLANIVOLUMETRICO	SCALA 1:100
STATO COMPARATIVO		
C	PIANTE, PROSPETTI, SEZIONI	SCALA 1:100

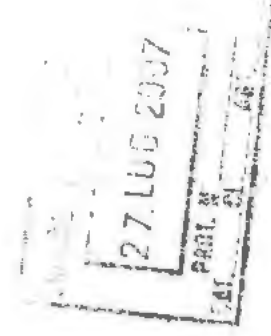

PROGETTISTA

DATA 24/07/2007

OGGETTO

DIA. PER VARIANTE IN CORSO D'OPERA
AL P. DI C. N. 128 DEL 22/11/2005

PRATICHE PREC.

CE. 27/11/24/2001
CE. 46/11/89/2002
P. DI C. 128/13454/2005

REDAVANTE IN C.O. D.S.

1420/4.0

STUDIO TECNICO CESTER

ASSOCIAZIONE PROFESSIONALE

CESTER GEOM. LOWS

CESTER ARCH. GIANNI

CF. COT. GEN. 6808 L. 76/80

BOZZONE N. 2265 ALL. 350 D. 176/80

VIA NUOVA TREVIGIANA, 12 - 31032 CASALE SUL SILE (TV)

P. IVA 0378502081 - TEL. 0422 786041 - FAX 0422 828007 - E-MAIL: studio@stec.it

PLANIVOLUMETRICO

sup. cop. = 9.57x16.55 + 3.85x9.57 = mq 195.23

volume :

- piano terra: [9.57x16.55 - 5.00x3.75x2] x 2.70 = mc 295.62

- piano primo: [9.57x16.55 - (2.10x3.05-1.00x0.50)x2] x 3.36 = mc 492.35

TOTALE mc 787.97

VERIFICA

volume di progetto = mc 787.97 < volume esistente = 1321.46