



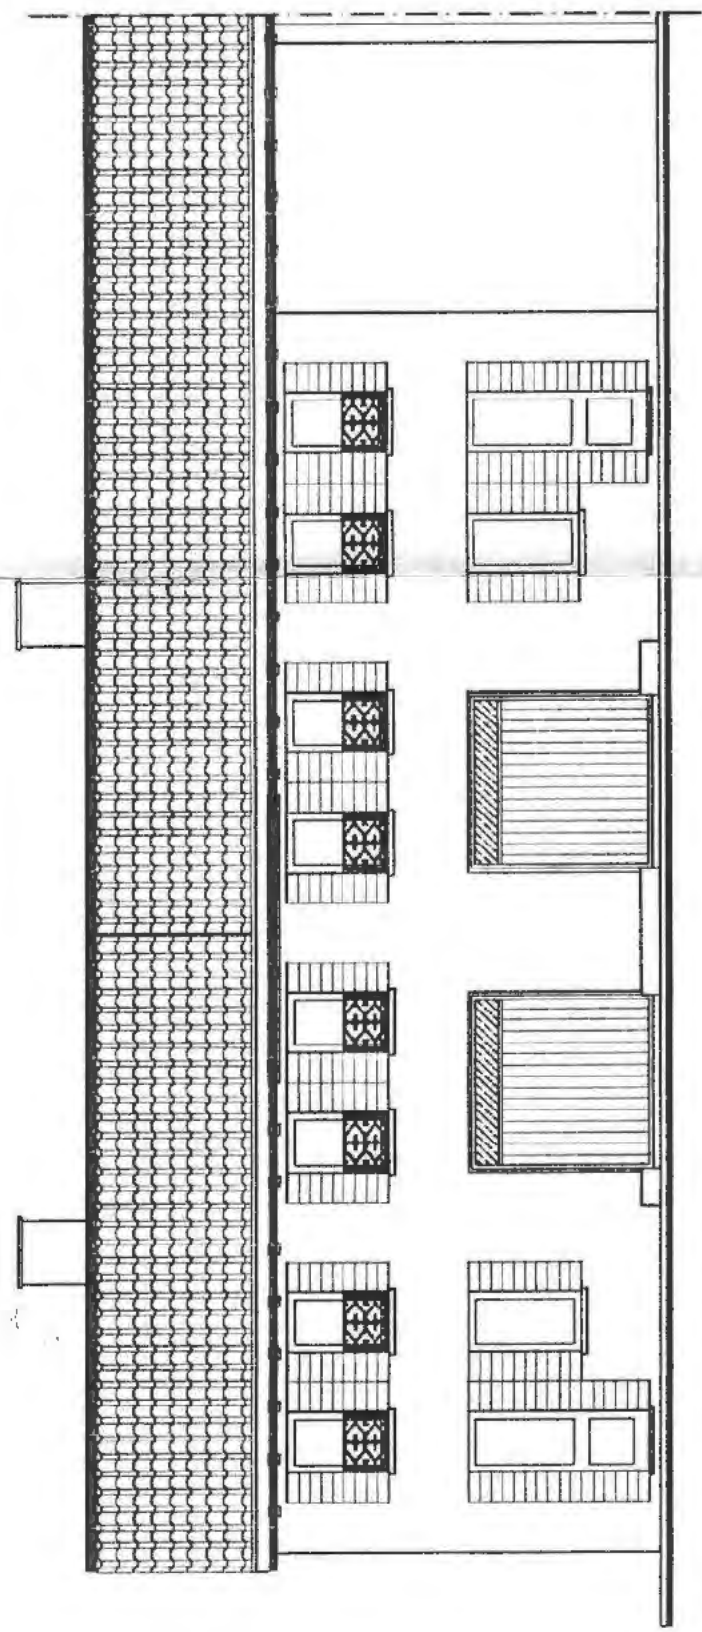

PROSPETTO SUD

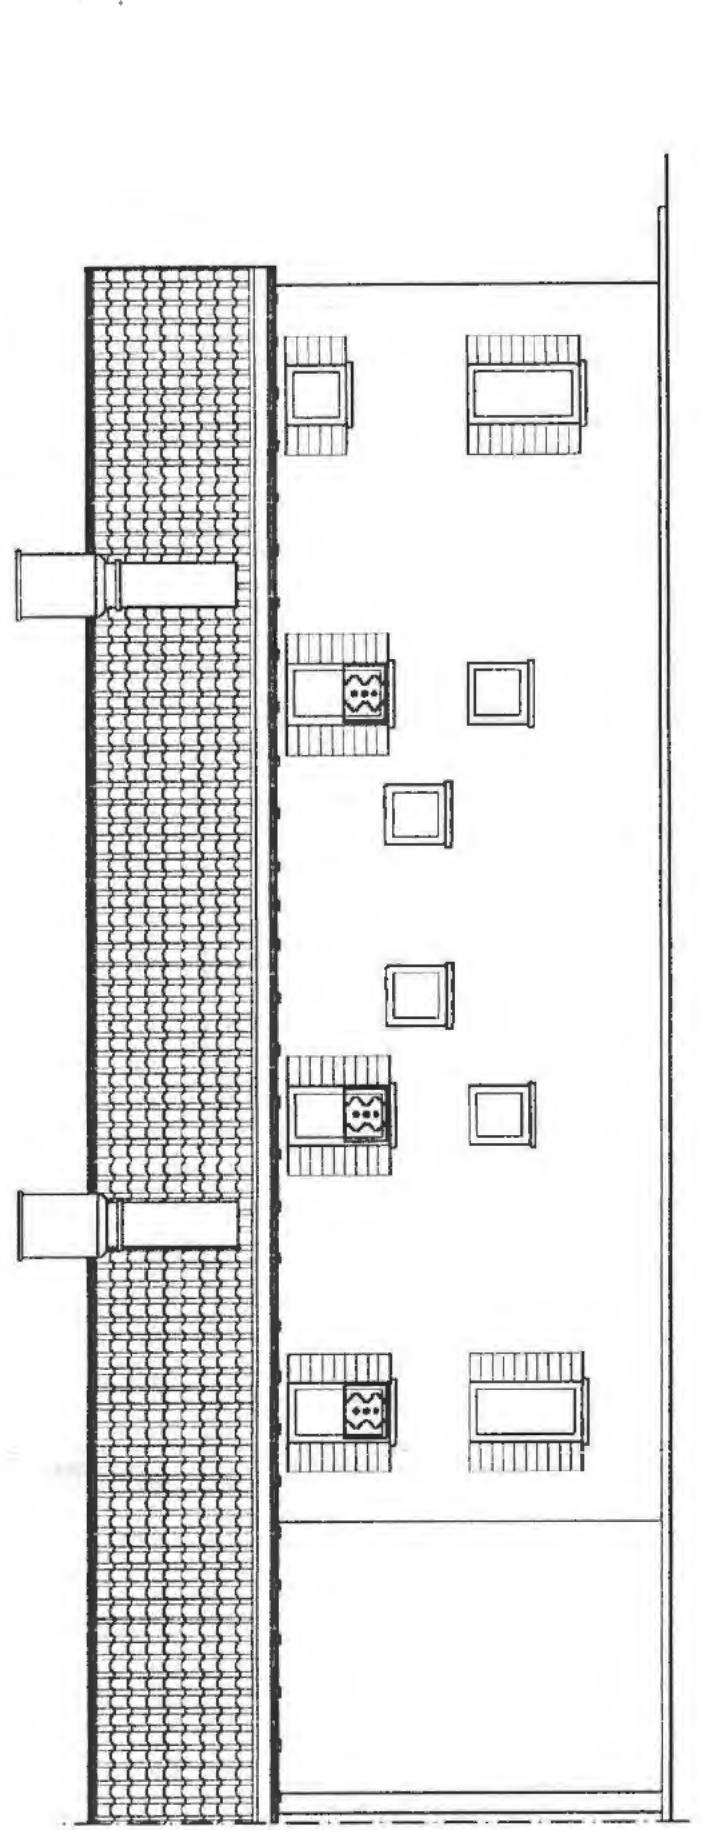

PROSPETTO NORD

canna fumaria "alla veneziana" isolata e
finita ad intonaco

copertura in coppo canale su
struttura lignea

oscuri di tipo tradizionale in legno


intonaco tradizionale colore pastello

serramenti in legno


pigna in marmo

basamento in pietra facciavista


PARTICOLARE PROSPETTO scala 1:50

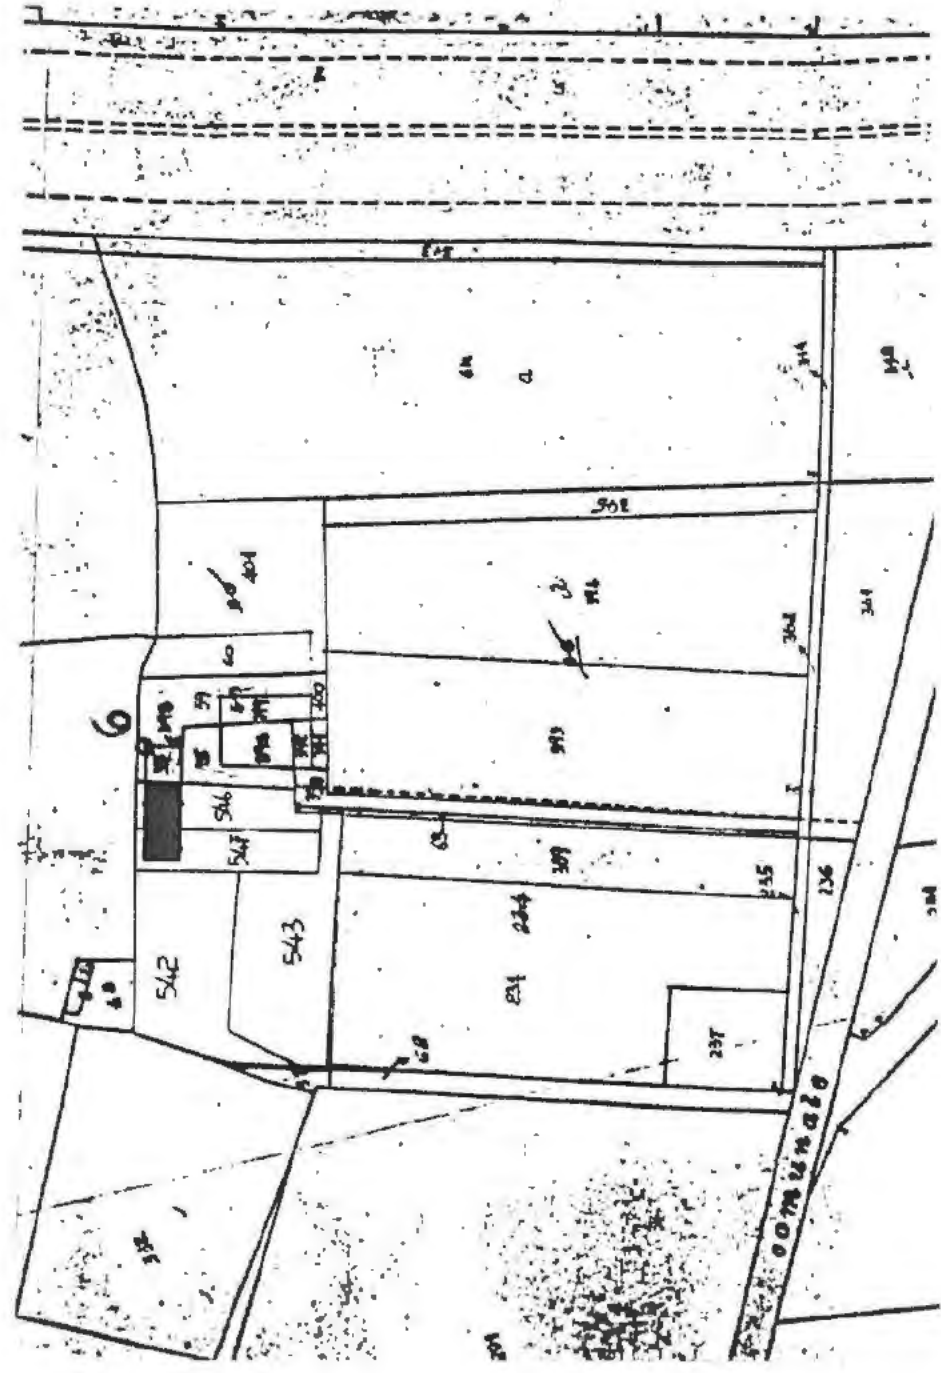


ESTRATTO MAPPA 1:2000
COMUNE DI CASALE SUL SILE
FOGLIO 3, MAPPALE 542-543-546-547

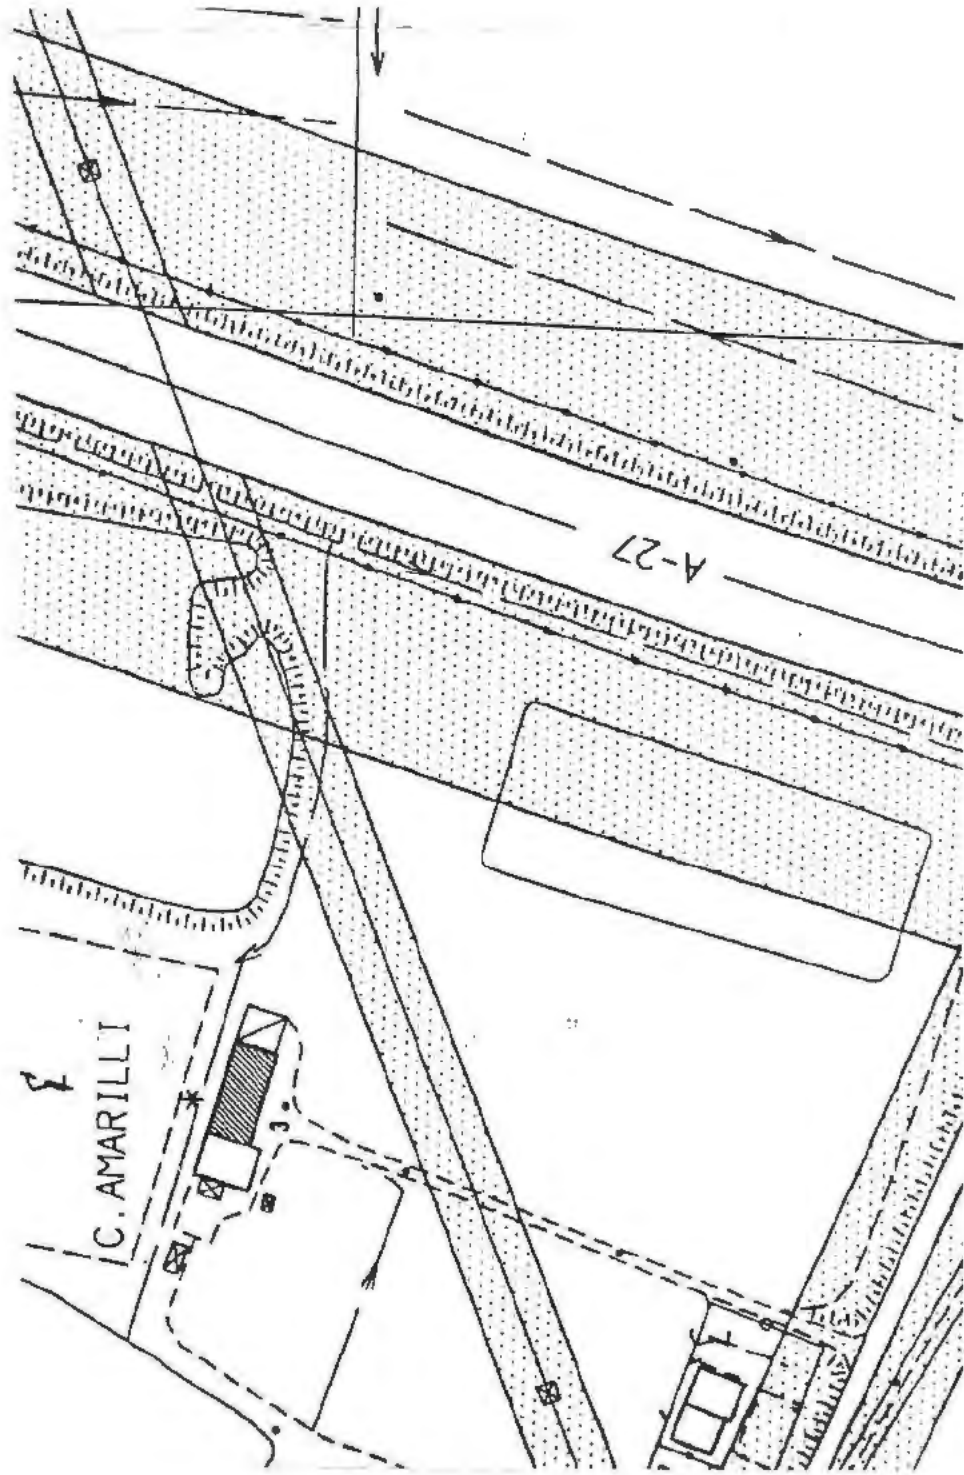

ESTRATTO IN SCALA 1:2000 DEL P.R.G. DI CASALE SUL SILE

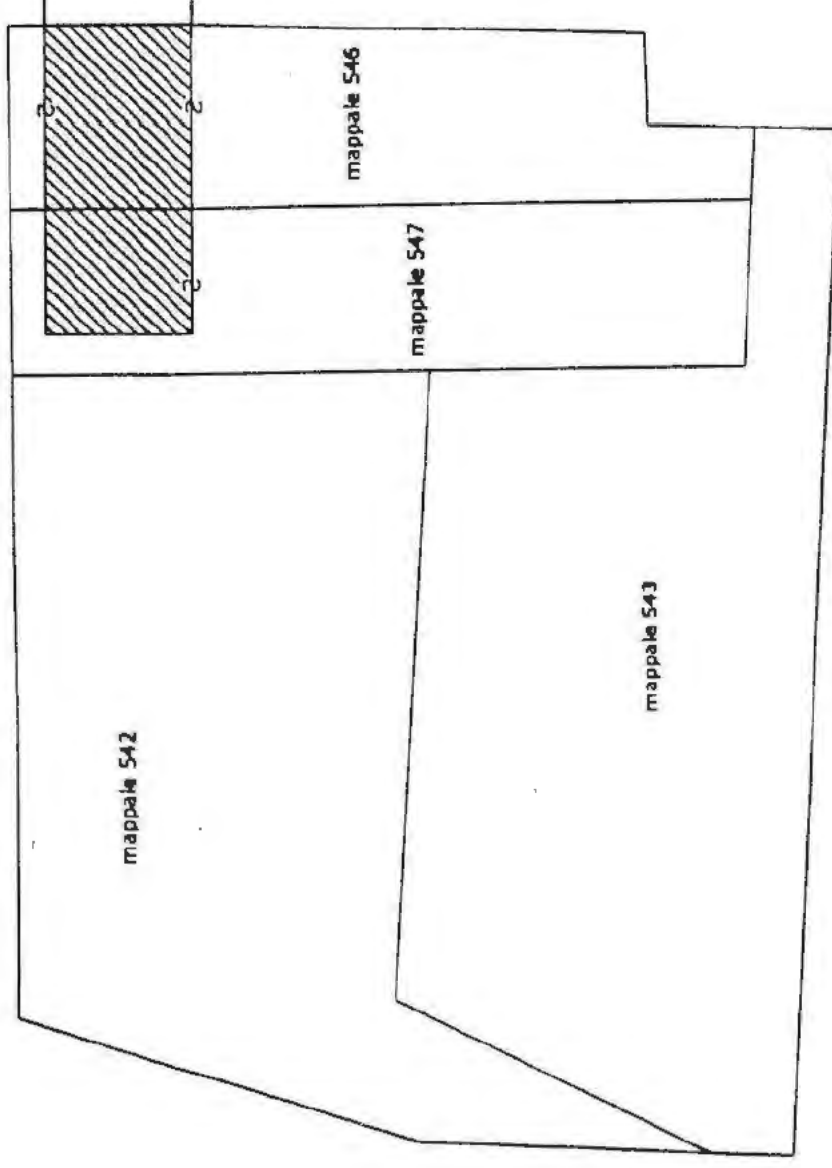

SVILUPPO PLANIMETRICO IN SCALA 1:500

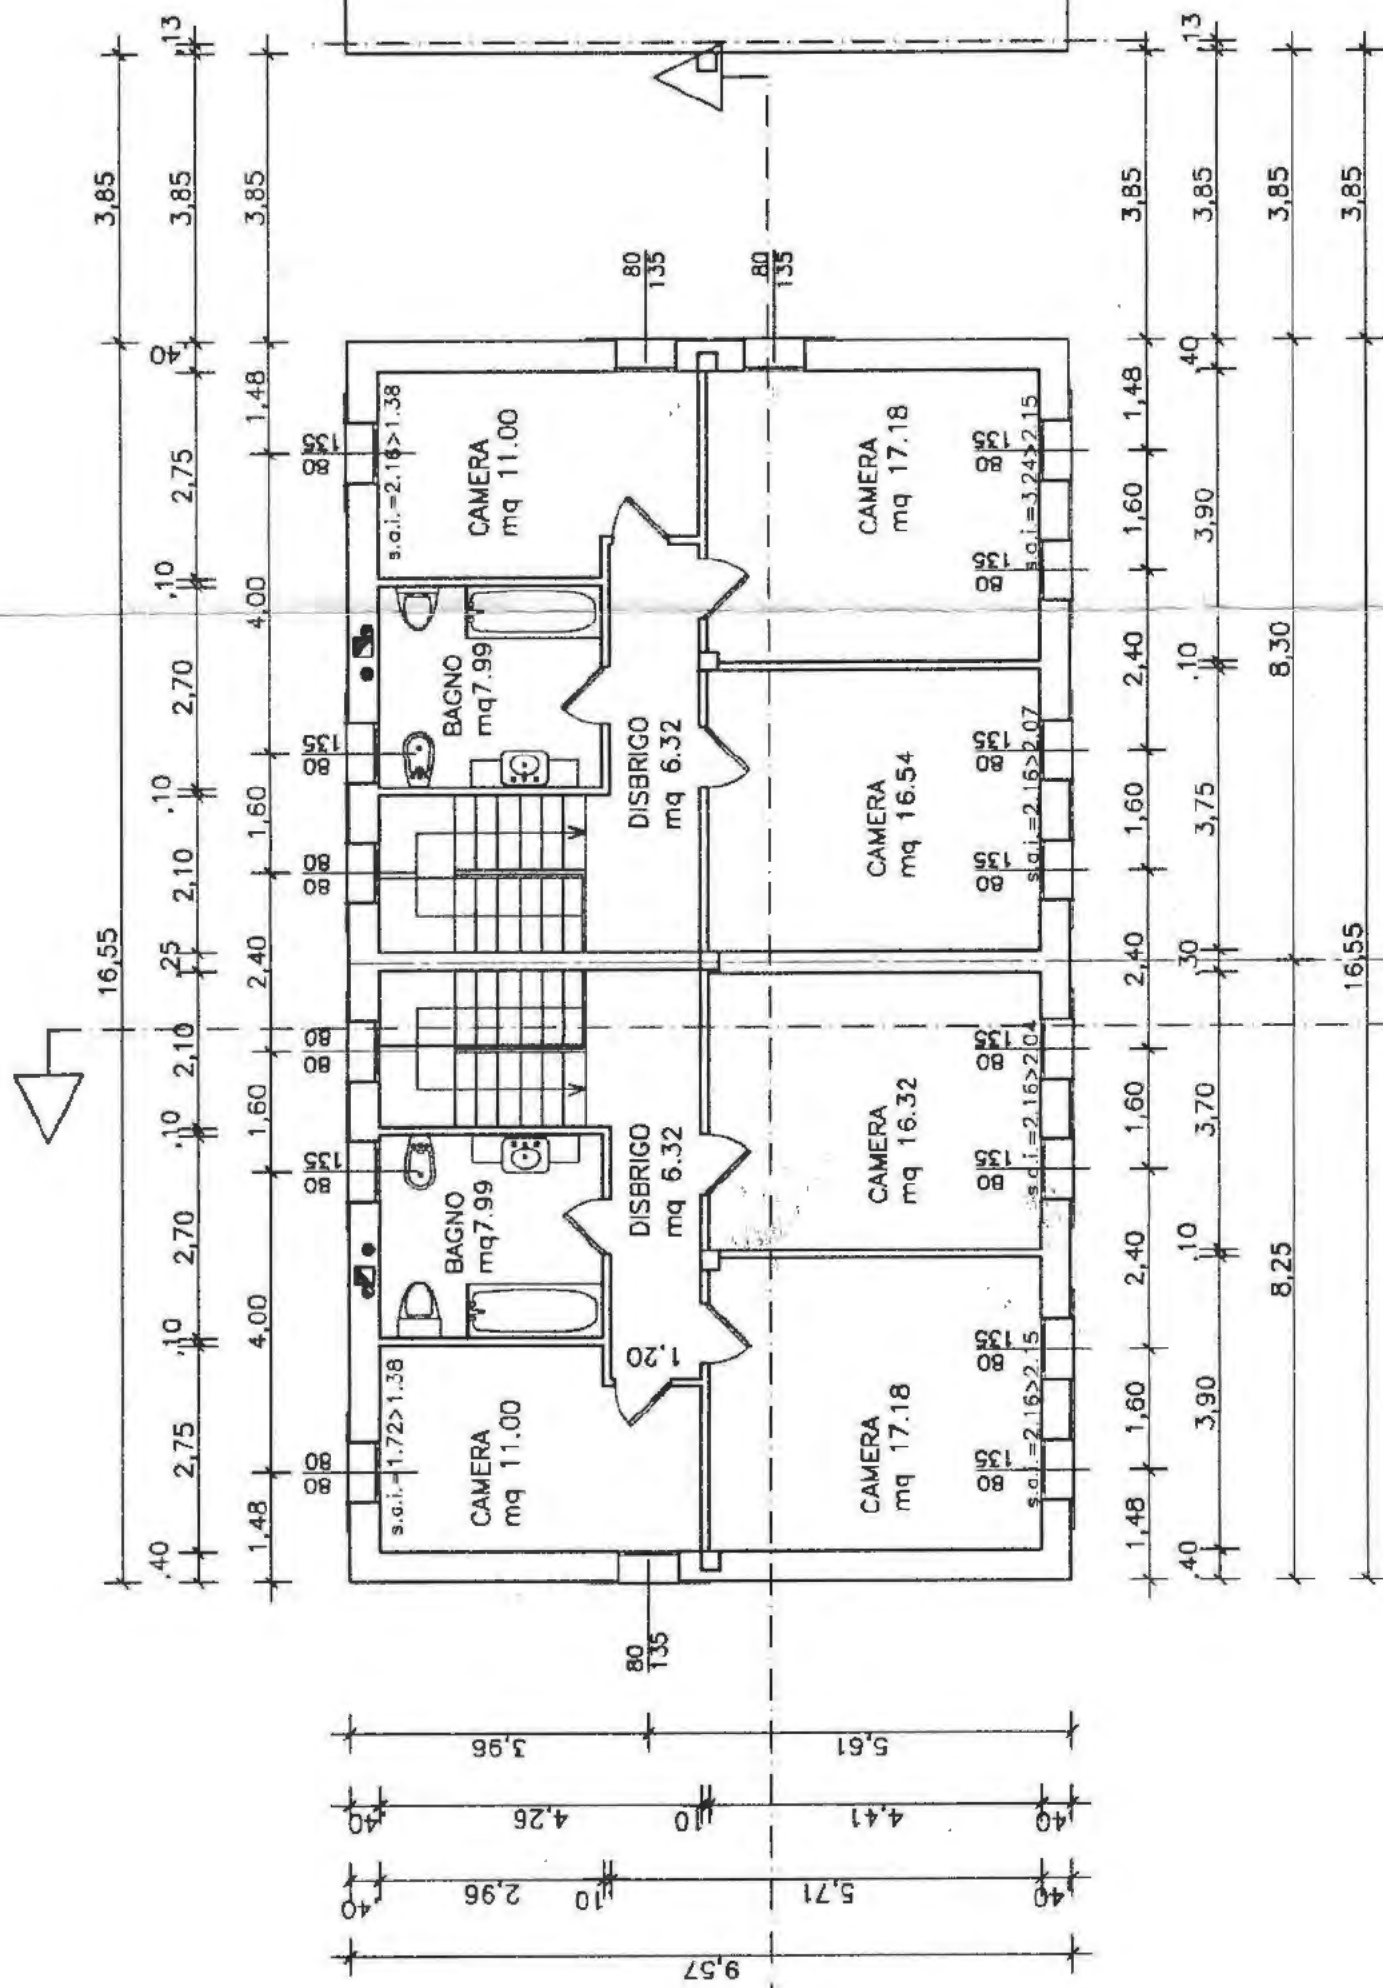


PIANTA PIANO PRIMO

CALLEGARO ALDO




CALLEGARO SERGIO

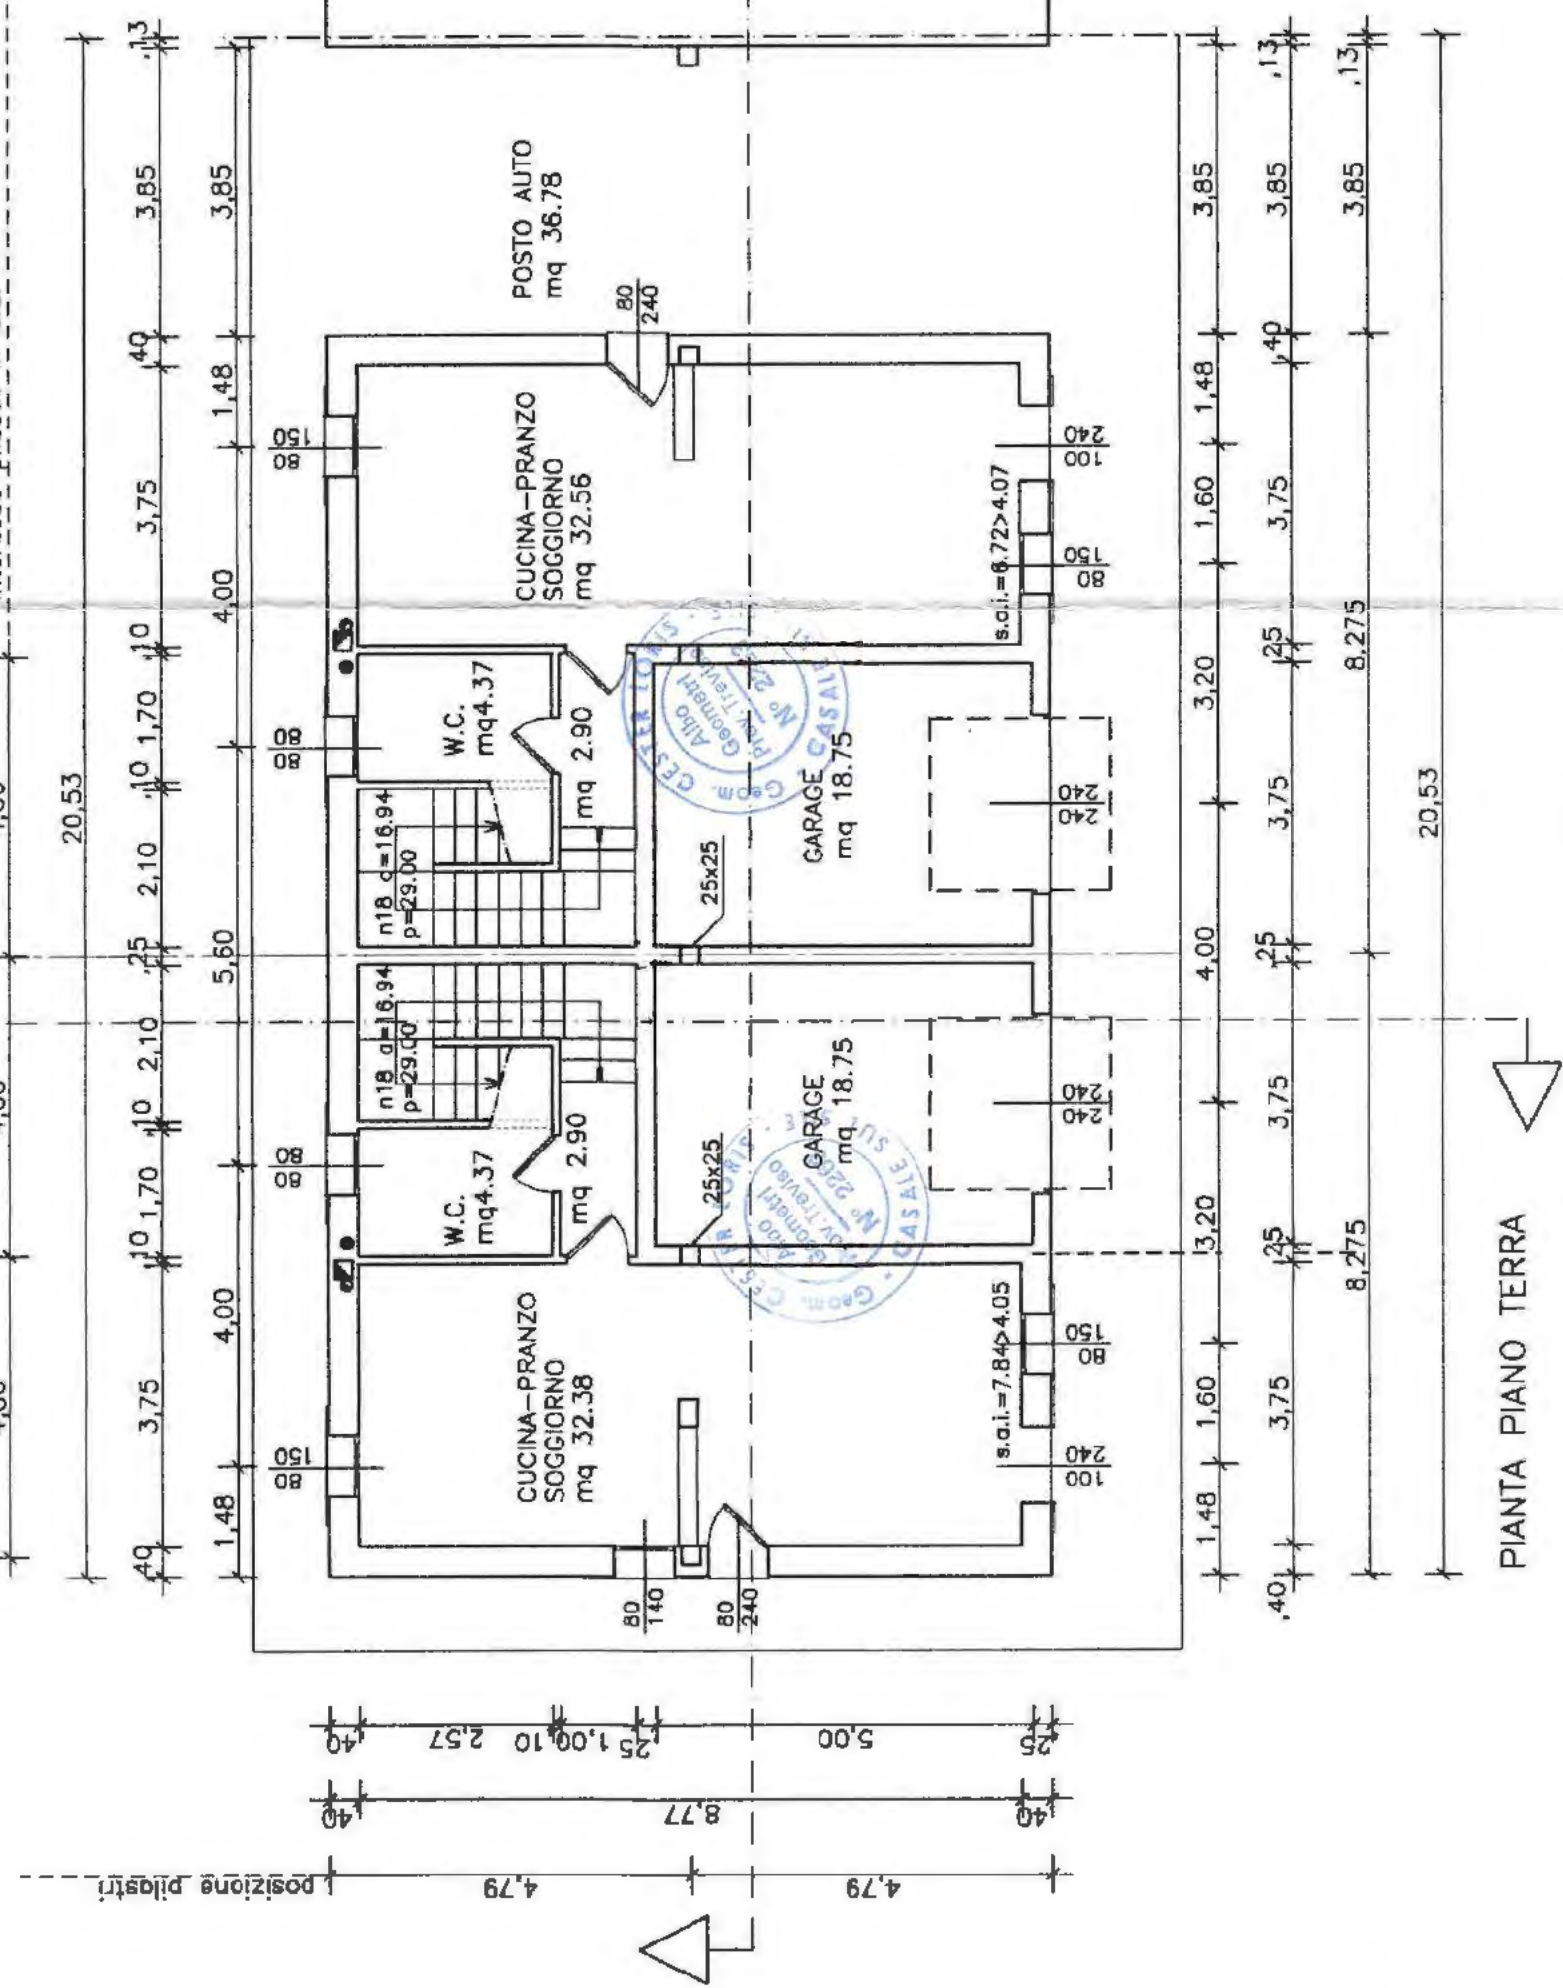

PIANTA PIANO TERRA

PROSPETTO OVEST


SEZIONE TRASVERSALE

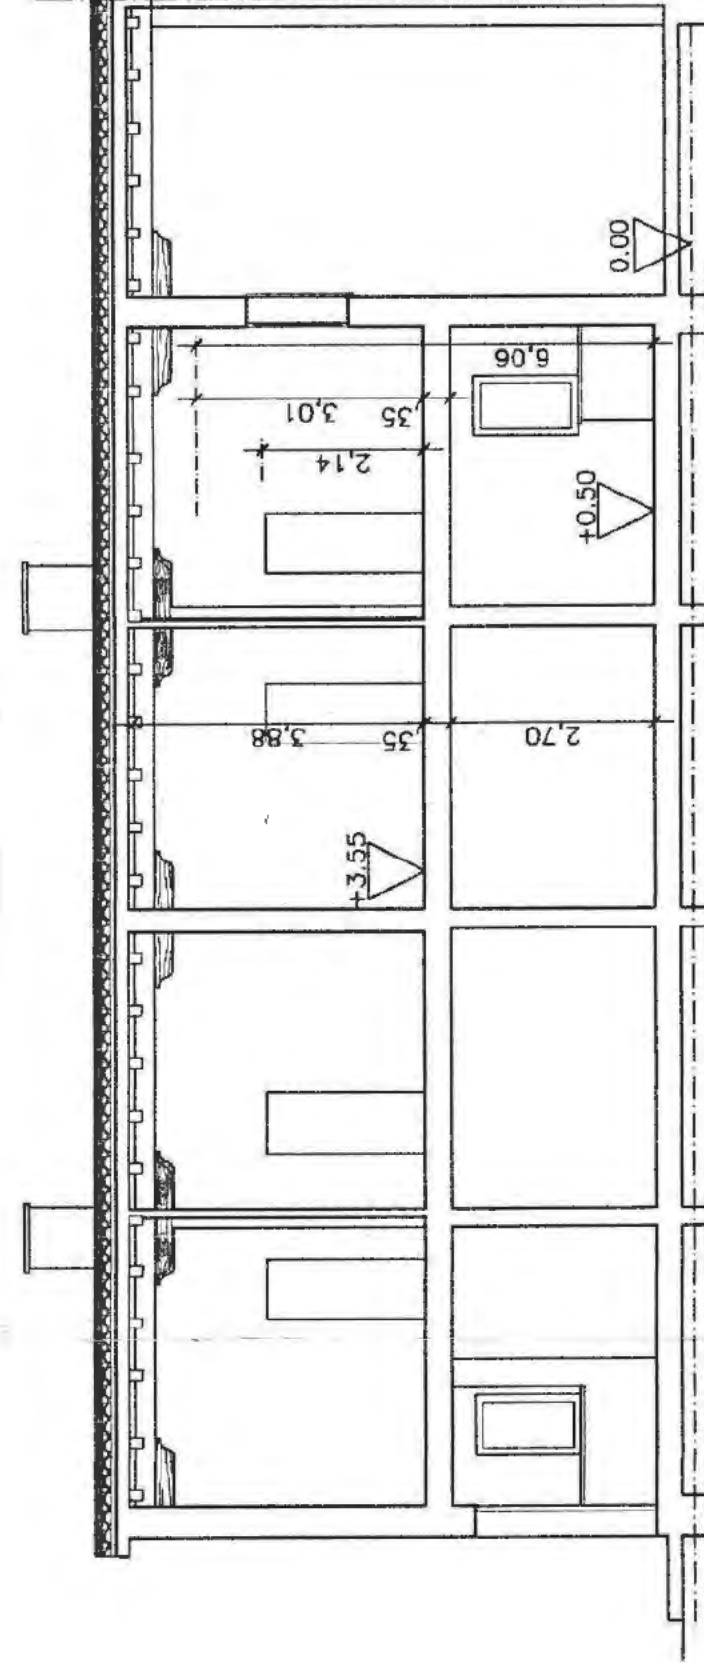

SEZIONE LONGITUDINALE

ELENCO TAVOLE			
STATO AUTORIZZATO	PERMESSO DI COSTRUIRE N. 26 DEL 27/11/2005, P.E. 0464	SCALA	1:500
A	PIANTE, PROSPETTI, SEZIONI, PLANIVOLUMETRICO		
STATO DI VARIANTE		SCALA	1:500
B	ESTRATTI, SVILUPPI, PIANTE, PROSPETTI, SEZIONI, PLANIVOLUMETRICO		
STATO COMPARATIVO		SCALA	1:500
C	PIANTE, PROSPETTI, SEZIONI		

N.B. LA PRESENTE VARIANTE NON INCIDE SUI
PARAMETRI URBANISTICI, SULLE VOLUMETRIE E
NON ALTERA LA SAGOMA DELL'EDIFICIO.

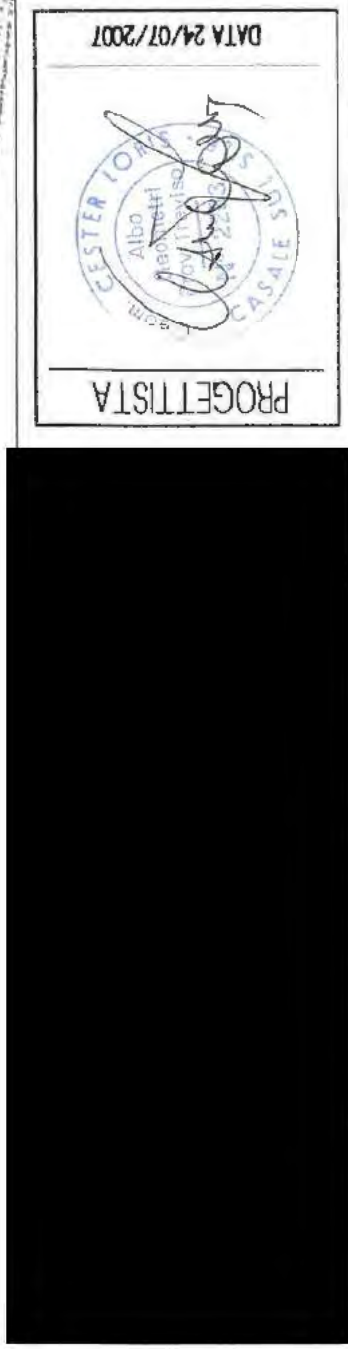

OGGETTO	DIA. PER VARIANTE IN CORSO D'OPERA AL P. DI C. N. 126 DEL 22/11/2005
PROGETTISTA	CESTER GIANNI
DATA 24/10/2007	

STUDIO TECNICO CESTER ASSOCIAZIONE PROFESSIONALE CESTER GIANNI CESTER ARCH. GIANNI CESTER GEOM. LORIS VIA NUOVA TREVIGIANA, 12 - 30032 CASALE SUL SILE (TV) P. IVA 02780000268 - TEL. 0422 78041 - FAX 0422 82080 - EMAIL studio@stec.it	FILE: IWA VARIANTE N. 03.005 1420/40
--	---

PLANIVOLUMETRICO
sup. cop. = 9.57x16.55 + 3.85x9.57 = mq 195.23
volume :

- piano terra: $[9.57 \times 16.55 - 5.00 \times 3.75 \times 2] \times 2.70 = mc 294.05$
- piano primo: $[9.57 \times 16.55 - (2.10 \times 2.74) \times 2] \times 3.36 = mc 493.50$
TOTALE mc 787.55

VERIFICA

volume di variante = mc 787.55 < volume stato approvato = mc 787.97 < volume preesistente = 1321.46