




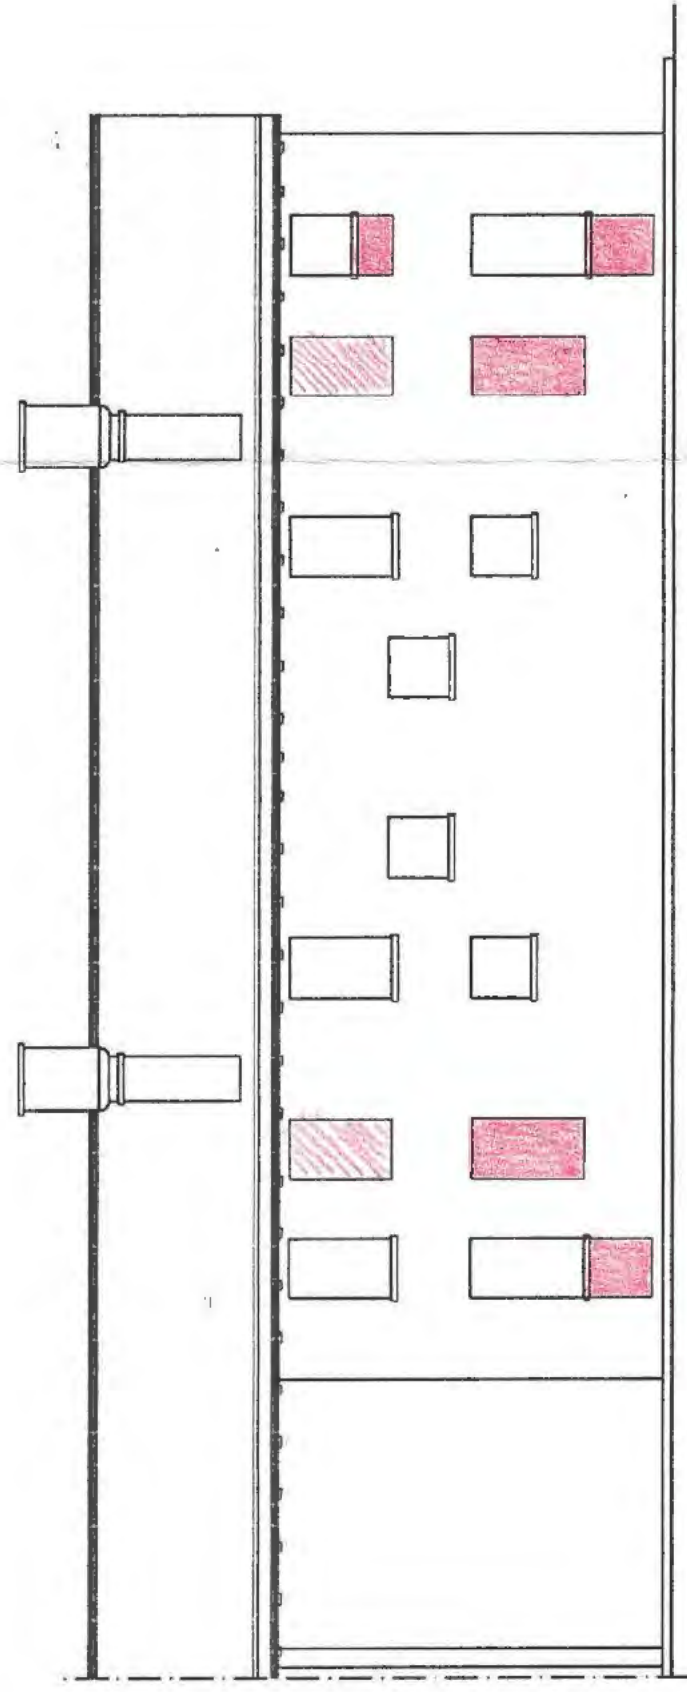


PROSPETTO NORD

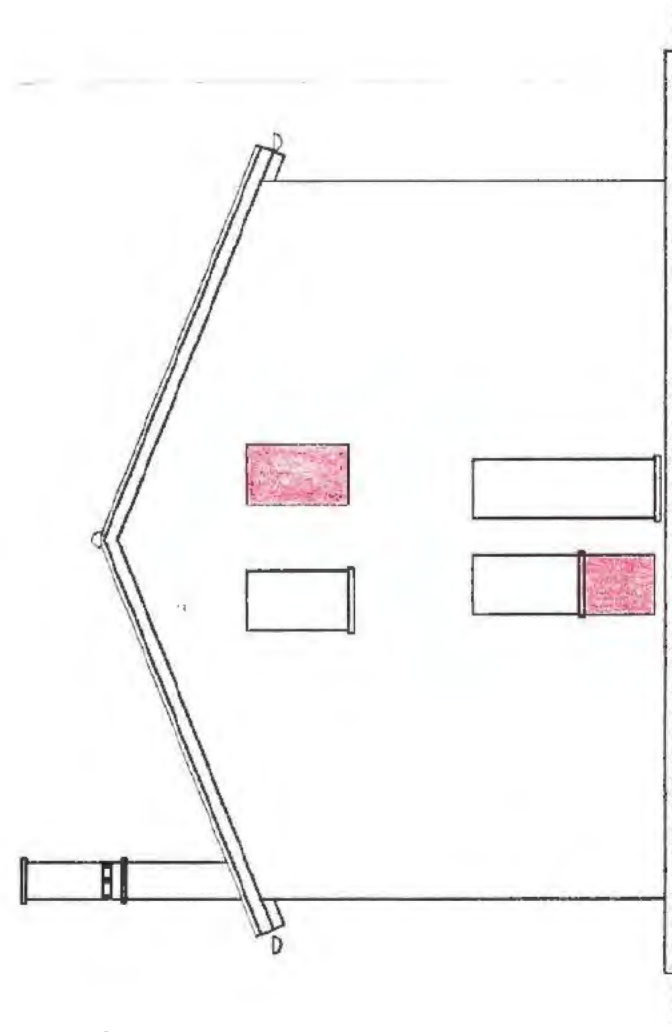


PROSPETTO OVEST

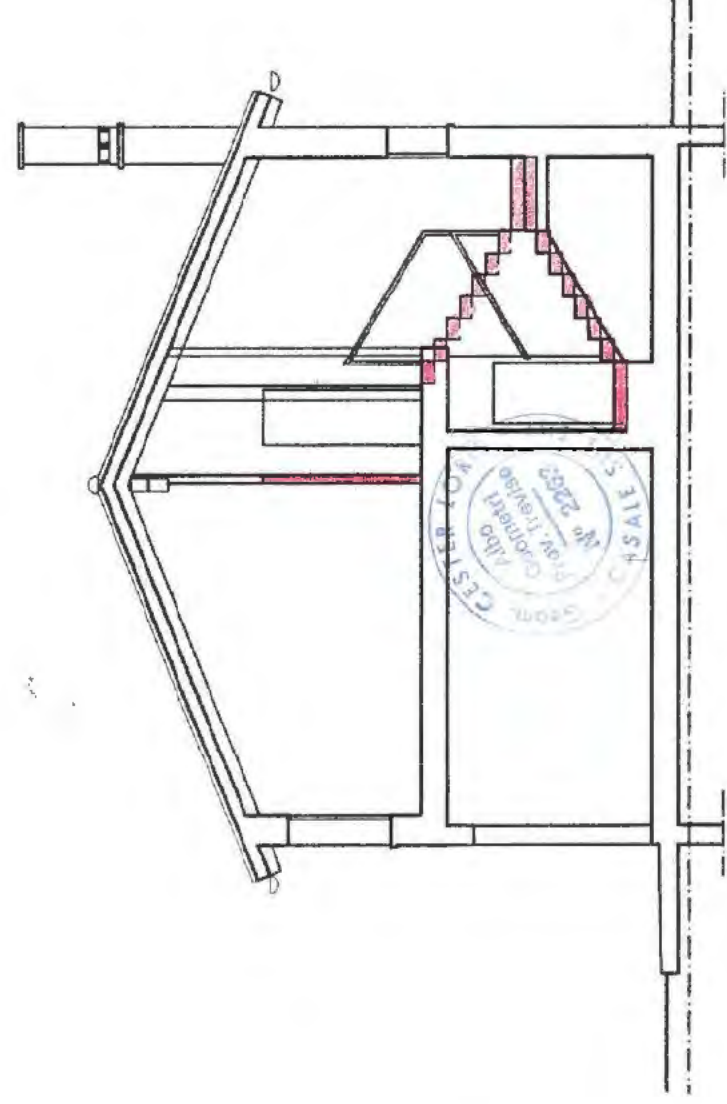


SEZIONE TRASVERSALE

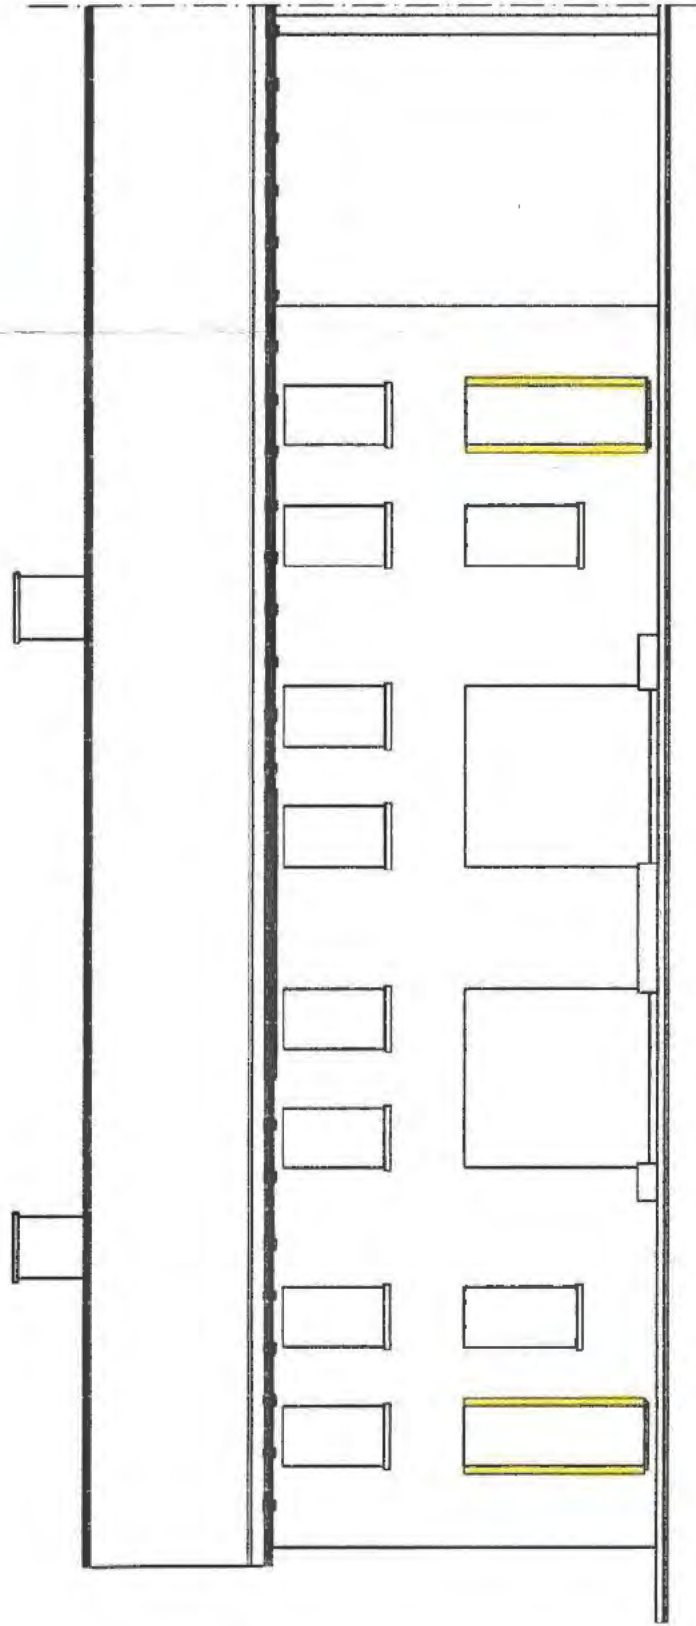


PROSPETTO SUD

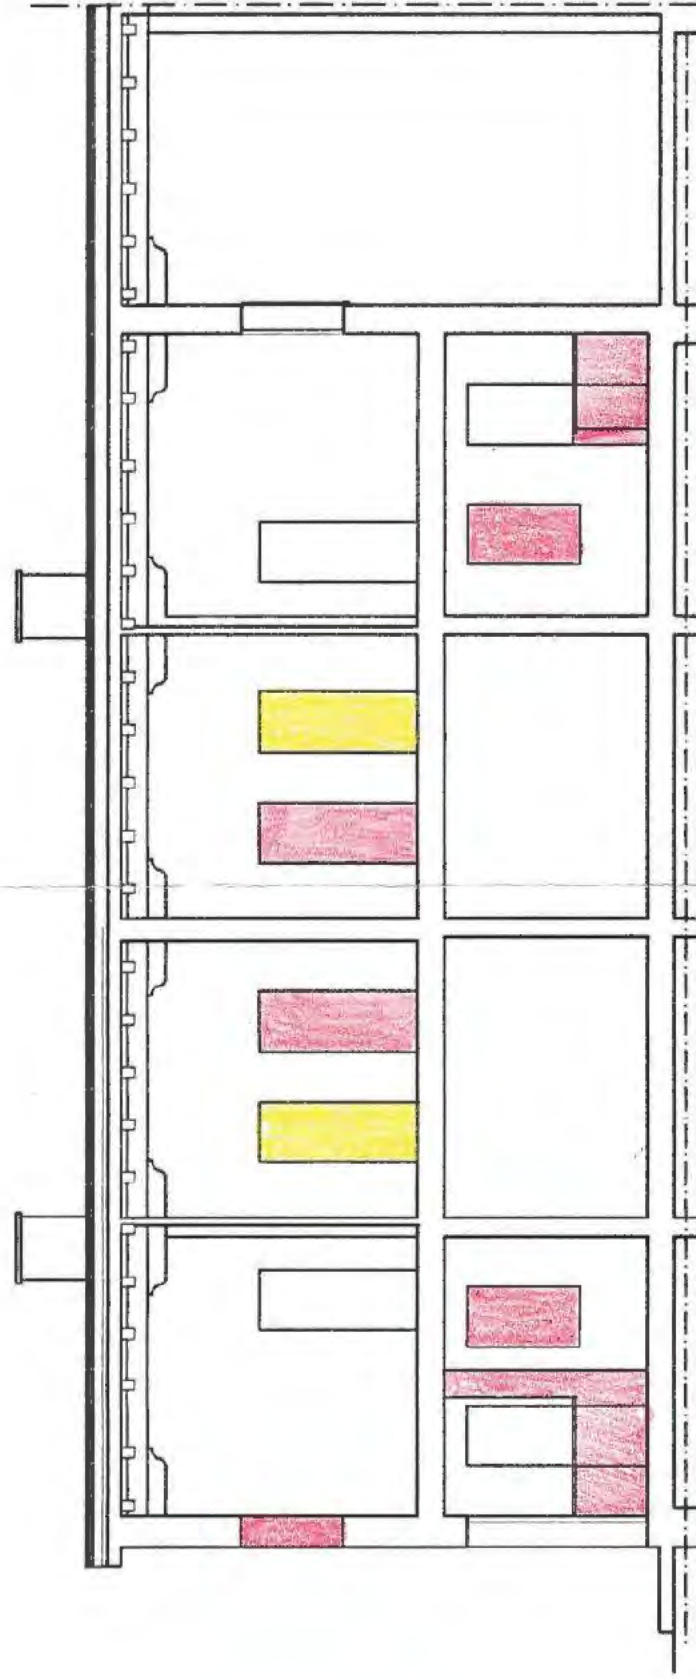

SEZIONE LONGITUDINALE

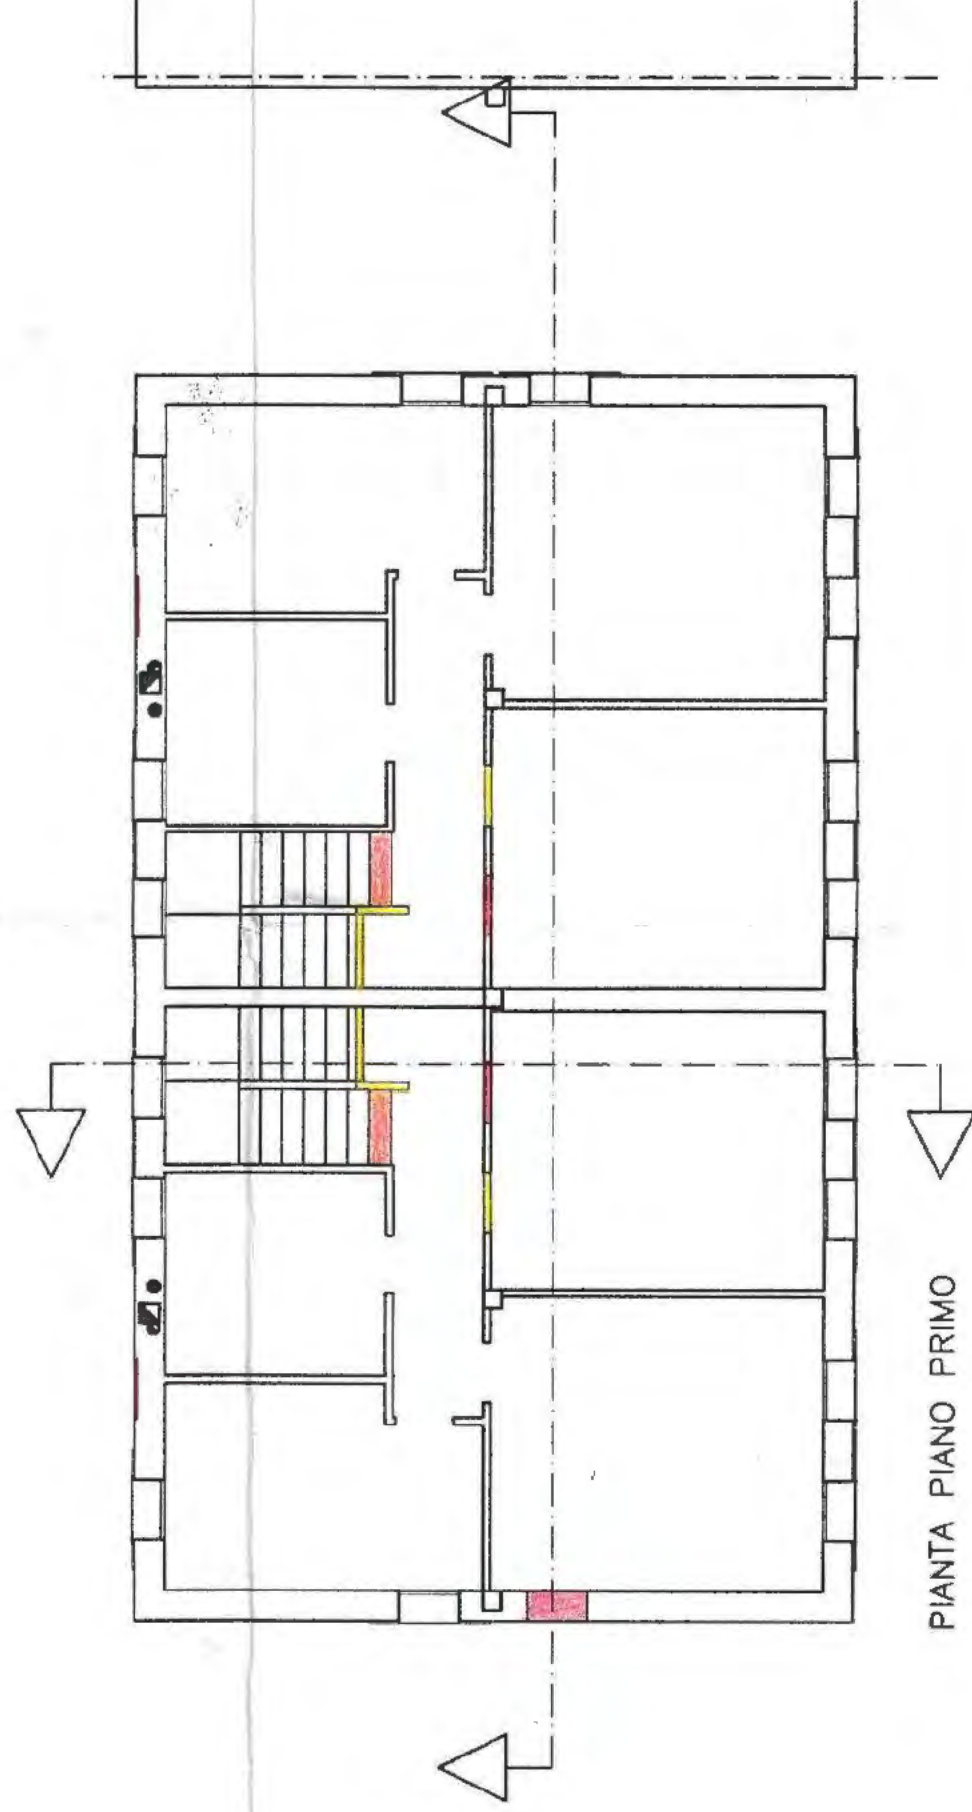

PIANTA PIANO PRIMO

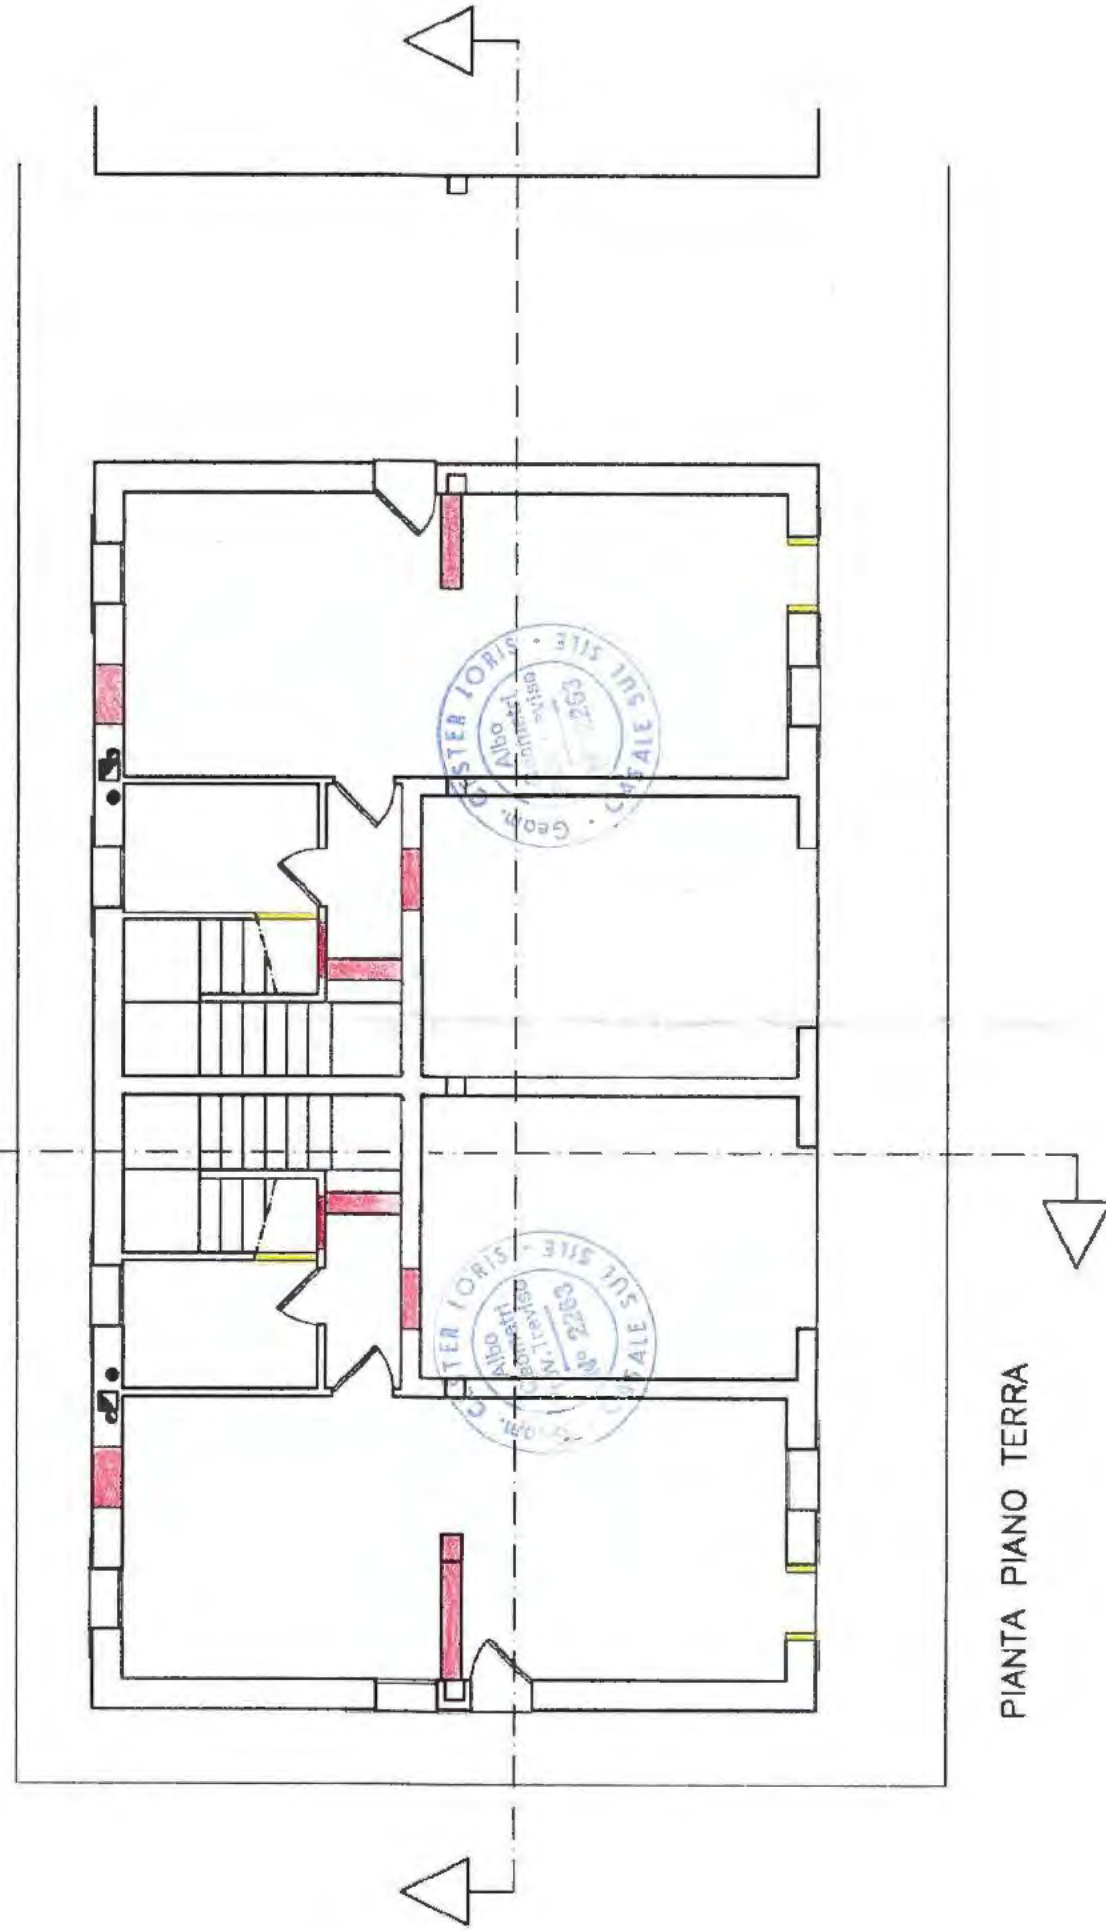

PIANTA PIANO TERRA

ELENCO TAVOLE

STATO AUTORIZZATO (PERMESSO DI COSTRUIRE N. 126 DEL 22/11/2005, P.E. 13454)

A PIANTE, PROSPETTI, SEZIONI, PLANIVOLUMETRICO

SCALA
1:100

STATO DI VARIANTE

B ESTRATTI, SVILUPPI, PIANTE, PROSPETTI, SEZIONI, PLANIVOLUMETRICO

SCALA
1:100


STATO COMPARATIVO

C PIANTE, PROSPETTI, SEZIONI

SCALA
1:100

N.B. LA PRESENTE VARIANTE NON INCIDE SUI
PARAMETRI URBANISTICI, SULLE VOLUMETRIE E
NON ALTERA LA SAGOMA DELL'EDIFICIO.

27.10.2007
PAG. 11

 

OGGETTO
D.I.A. PER VARIANTE IN CORSO D'OPERA
AL P. DI C. N. 126 DEL 22/11/2005

PROGETTISTA
C.E. 27/11/34/2001

PRATICHE PREC.
C.E. 46/11/91/2002

P. DI C. 126/13454/2005

Z.T.O. 727; CASALE SUL SILE, FG. 3, W.P.P. 542-543-546-547

STUDIO TECNICO CESTER
ASSOCIAZIONE PROFESSIONALE

CESTER GEOM. LORIS

C.F. 031.105.94028 L. 27/06/1960

ESCRIZIONE N. 2263 ALL'ALBO D. 11/06/80

VIA NUOVA TREVIGIANA, 12 - 31032 CASALE SUL SILE (TV)

P. IVA 03725500261 - TEL. 0422/788041 - FAX 0422/825381 - E-MAIL: studio@cester.it

FILE:DM VARIANTE N.CO.003

1420/4.0