




Ufficio Tecnico Erariale di PERUGIA

ELABORATO PLANIMETRICO

Pag. n. 1, di 1

Ubicazione e riferimenti catastali dell'immobile			
Comune	MARSCIANO	C.T.	Sez. Fgl. 151 Mapp. 1010
Via/piazza	CARLO MARX n.	C.E.U.	Sez. Fgl. 151 Mapp. 1010
ESTRATTO DI MAPPA		Tipo mappale n. 2503 del 9-6-1998	
scala 1: 2000			

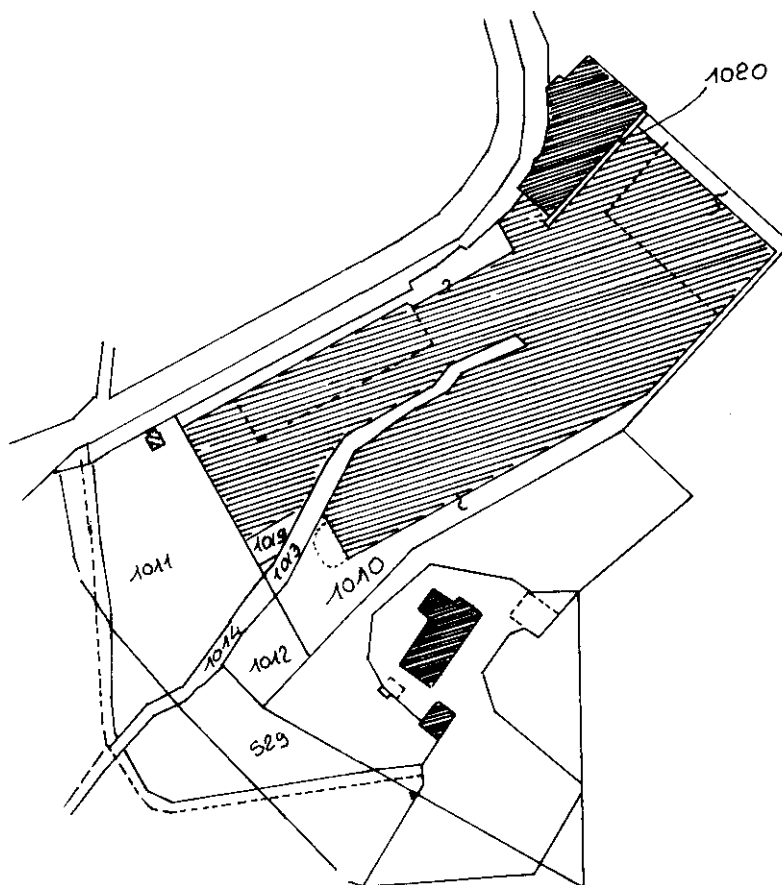

Riservato all'Ufficio Tecnico Erariale		L'operatore		Ufficio Tecnico 822 MARCIANO	
Protocollo		13 GIU 1998		data Gen. C. 22/21 N. 200 Gen. A. 1/21 N. 171	
Sostituisce il presente mod. EP/1 prot.		42690/98		firma e timbro ALDO GIOMETTI PROV. PERUGIA	
Annullato e sostituito dal mod. EP/1 prot.					



Ufficio Tecnico Erariale di PERUGIA

ELABORATO PLANIMETRICO

ELENCO DEI SUBALTERNI ASSEGNATI

Pag. n. 1 di 3

Comune		Sezione	Foglio	Numero	Tipo mappale n.		del
MARSCIANO			151	1010	2503		9-6-1998
Numero	Sub.	UBICAZIONE via/piazza	N. civico	piano	scala	int.	DESCRIZIONE
1010	1	P.zza Carlo Marx		1°S	T	1°	bene comune non cen- sibile a tutti i sub- alterni e al n°1019 (corte-corsia garage uscite e scale di sicurezza-lastrico solare)
1010	2	P.zza Carlo Marx		1°S	T		bene comune non cen- sibile ai subalterni 16-17-18-19-20-21- 22-23-24-25-26-27- 28-29-30-31-32 (tappeto mobile-vie di uscita-servizi- galleria-locali T.)
1010	3	P.zza Carlo Marx		1°S	T		bene comune non cen- sibile ai subalterni 8-9-10-11-12-13-14 15-16-17-18-19-20 21-22-23-24-25-26 27-28-29-30-31-32 (p.1°S via d'uscita ascensore e scala- p.T ingresso ascen- sore)
1010	4	P.zza Carlo Marx		1°S	T		bene comune non cen- sibile ai subalterni 16-17-18-19-20-21 22-23-24-25-26-27 28-29-30-31-32-33 34-35-36-37-38-39 40-41-42-43-44-45 46-47-48-49-50-51-52 (disimpegno ascenso- re)
1010	5	P.zza Carlo Marx		1°S	T	1°	bene comune non cen- sibile ai subalterni 33-34-35-36-37-38 39-40-41-42-43-44 45-46-47-48-49-50-51 52 (p.1°S ascensore dis.p.T.ascensore 1°-2°-3°scale e ascensore)
1010	6	P.zza Carlo Marx			T		bene comune non cen- sibile ai subalterni 16-17 (locale tecni- co)
1010	7	P.zza Carlo Marx		1°			bene comune non cen- sibile ai subalterni 31-32 (lastrico so- lare e locale T.)
1010	8	P.zza Carlo Marx		1°S			posto auto
1010	9	P.zza Carlo Marx		1°S			posto auto



Riservato all'Ufficio Tecnico Erariale

Protocollo

Sostituisce il presente mod. EP/3 prot.

Annullato e sostituito dal mod. EP/3 prot.

15 GIU. 1998

42690/98

Operatore

SINTESI SG2
MARSCIANOGeom. C. M. N. 1288
Geom. A. Tiberi N. 1971ALBO GEOMETRI
PROV. PERUGIA

MODULARIO
F. - Catasto - 433**MINISTERO DELLE FINANZE**
DIPARTIMENTO DEL TERRITORIOUfficio Tecnico Erariale di PERUGIA**ELABORATO PLANIMETRICO**Pag. n. 2 di 3**ELENCO DEI SUBALTERNI ASSEGNATI**

ELENCO DEI SUBALTERNI ASSEGNATI					Foglio		Numero		Tipo mappale n.		del	
Comune			Sezione		Foglio		Numero		Tipo mappale n.		del	
MARSCIANO					151		1010		2503		9-6-1998	
Numero	Sub.	UBICAZIONE via/piazza			N. civico	piano	scala	int.	DESCRIZIONE			
1010	10	P.zza Carlo Marx				1°S			magazzino			
1010	11	P.zza Carlo Marx				1°S			magazzino			
1010	12	P.zza Carlo Marx				1°S			magazzino			
1010	13	P.zza Carlo Marx				1°S			magazzino			
1010	14	P.zza Carlo Marx				1°S			garage			
1010	15	P.zza Carlo Marx				1°S-1°-2°			hotel-ristorante			
						3°-4°			IN COSTRUZIONE			
1010	16	P.zza Carlo Marx				1°S-T			magazzino-negozio			
1010	17	P.zza Carlo Marx				T			ufficio-ambulatorio			
1010	18	P.zza Carlo Marx				T			negozio			
1010	19	P.zza Carlo Marx				T			sportello bancario			
1010	20	P.zza Carlo Marx				T			negozio			
1010	21	P.zza Carlo Marx				T			negozio			
1010	22	P.zza Carlo Marx				T			negozio			
1010	23	P.zza Carlo Marx				T			negozio			
1010	24	P.zza Carlo Marx				T			negozio			
1010	25	P.zza Carlo Marx				T			negozio			
1010	26	P.zza Carlo Marx				T			negozio			
1010	27	P.zza Carlo Marx				T			negozio			
1010	28	P.zza Carlo Marx				T			negozio			
1010	29	P.zza Carlo Marx				T			negozio			
1010	30	P.zza Carlo Marx				T			negozio			
1010	31	P.zza Carlo Marx				T			negozio			
1010	32	P.zza Carlo Marx				T			negozio			
1010	33	Via Piccolotti				T			ufficio IN COSTRUZIONE			
1010	34	Via Piccolotti				T			ufficio IN COSTRUZIONE			
1010	35	Via Piccolotti				T			ufficio IN COSTRUZIONE			
1010	36	Via Piccolotti				T			ufficio IN COSTRUZIONE			
1010	37	Via Piccolotti				T			ufficio IN COSTRUZIONE			

UFFICIO TECNICO CATASTO
EDILIZIO URBANO
- PERUGIA

25/06/2021 - Comune di MARSCIANO (E975) - < Foglio: 151 - Particella: 1010 - Elaborato planimetrico >

**Riservato all'Ufficio Tecnico Erariale**

Protocollo

Sostituisce il presente mod. EP/3 prot.

L'operatore

Studio Tecnico SG2
MARSCIANO

Geom. C. Tiberti N. 1985

Geom. A. Tiberti N. 1971

firma e timbro

A. TIBERTI

Ufficio Tecnico Erariale di PERUGIA**ELABORATO PLANIMETRICO**

ELENCO DEI SUBALTERNI ASSEGNATI

Pag. n. 3, di 3

Comune		Sezione	Foglio	Numero	Tipo mappale n.		del	
MARSCIANO			151	1010	2503		9-6-1998	
Numero	Sub.	UBICAZIONE via/piazza	N. civico	piano	scala	int.	DESCRIZIONE	
1010	38	Via Piccolotti		T			ufficio IN COSTRUZIONE	
1010	39	Via Piccolotti		T			ufficio IN COSTRUZIONE	
1010	40	Via Piccolotti		1°			ufficio IN COSTRUZIONE	
1010	41	Via Piccolotti		1°			ufficio IN COSTRUZIONE	
1010	42	Via Piccolotti		1°			ufficio IN COSTRUZIONE	
1010	43	Via Piccolotti		1°			ufficio IN COSTRUZIONE	
1010	44	Via Piccolotti		1°			ufficio IN COSTRUZIONE	
1010	45	Via Piccolotti		1°			ufficio IN COSTRUZIONE	
1010	46	Via Piccolotti		2°			ufficio IN COSTRUZIONE	
1010	47	Via Piccolotti		2°			ufficio IN COSTRUZIONE	
1010	48	Via Piccolotti		2°			ufficio IN COSTRUZIONE	
1010	49	Via Piccolotti		2°			ufficio IN COSTRUZIONE	
1010	50	Via Piccolotti		2°			ufficio IN COSTRUZIONE	
1010	51	Via Piccolotti		2°			ufficio IN COSTRUZIONE	
1010	52	Via Piccolotti		2°			ufficio IN COSTRUZIONE	
1019		P.zza Carlo Marx		T			area urbana	
1020		P.zza Carlo Marx		T			area urbana	



Riservato all'Ufficio Tecnico Erariale

15 GIU. 1998

L'operatore

Studio Tecnico SG2
MARSCIANO

Protocollo

Sostituisce il presente mod. EP/3 prot.

Annullato e sostituito dal mod. EP/3 prot.

Geom. C. Bizzarri N. 1888
Geom. A. Tiberti N. 1871

firma o timbro

ALBO GEOMETRI
PROV. PERUGIA

Direzione Provinciale di Perugia
Ufficio Provinciale - Territorio
Servizi Catastali
Comune di: MARSCIANO
Elenco Subalterni

ACCERTAMENTO DELLA PROPRIETA IMMOBILIARE URBANA
ELENCO DEI SUBALTERNI ASSEGNATI

Comune		Sezione	Foglio 151	Particella 1010		Tipo mappale	del:
Sub	UBICAZIONE via/piazza	n°civ	Piani	Scala	Int.	DESCRIZIONE	
1				00	000	Immobile soppresso	
2				00	000	Immobile soppresso	
3	PIAZZA CARLO MARX	SNC	S1-T	00	000	Immobile soppresso	
4	PIAZZA CARLO MARX	SNC	S1-T			Partita speciale A	
5	PIAZZA CARLO MARX	SNC	S1-T1-2 3			Partita speciale A	
6	PIAZZA CARLO MARX	SNC	T			Partita speciale A	
7	PIAZZA CARLO MARX	SNC	1			Partita speciale A	
8	PIAZZA CARLO MARX	SNC	S1			C06 STALLE, SCUDERIE, RIMESSE E AUTORIMESSE	
9				00	000	Immobile soppresso	
10	PIAZZA CARLO MARX	SNC	S1			C02 MAGAZZINI E LOCALI DI DEPOSITO	
11				00	000	Immobile soppresso	
12	PIAZZA CARLO MARX	SNC	S1			C02 MAGAZZINI E LOCALI DI DEPOSITO	
13				00	000	Immobile soppresso	
14	PIAZZA CARLO MARX	SNC	S1			C06 STALLE, SCUDERIE, RIMESSE E AUTORIMESSE	
15	PIAZZA CARLO MARX	SNC	S1-T1-2 3-4			D02 ALBERGHI E PENSIONI	
16	PIAZZA CARLO MARX	SNC	S1-1	01		C01 NEGOZI E BOTTEGHE	
17	PIAZZA CARLO MARX	SNC	T			A10 UFFICI E STUDI PRIVATI	
18	PIAZZA CARLO MARX	SNC	T			C01 NEGOZI E BOTTEGHE	
19	PIAZZA CARLO MARX	SNC	T			A10 UFFICI E STUDI PRIVATI	
20	PIAZZA CARLO MARX	SNC	T			C01 NEGOZI E BOTTEGHE	
21	PIAZZA CARLO MARX	SNC	T			C01 NEGOZI E BOTTEGHE	
22						Immobile soppresso	
23						Immobile soppresso	
24	PIAZZA CARLO MARX	SNC	T			C01 NEGOZI E BOTTEGHE	
25	PIAZZA CARLO MARX	SNC	T			C01 NEGOZI E BOTTEGHE	
26	PIAZZA CARLO MARX	SNC	T			C01 NEGOZI E BOTTEGHE	
27	PIAZZA CARLO MARX	SNC	T			C01 NEGOZI E BOTTEGHE	
28	PIAZZA CARLO MARX	SNC	T			C01 NEGOZI E BOTTEGHE	
29						Immobile soppresso	
30	PIAZZA CARLO MARX		T			C01 NEGOZI E BOTTEGHE	
31				00	000	Immobile soppresso	
32				00	000	Immobile soppresso	
33	VIALE PICCOLOTTI	SNC	T			A10 UFFICI E STUDI PRIVATI	
34	VIALE PICCOLOTTI	SNC	T			A10 UFFICI E STUDI PRIVATI	
35	VIALE PICCOLOTTI	SNC	T			A10 UFFICI E STUDI PRIVATI	
36	VIALE PICCOLOTTI	SNC	T			A10 UFFICI E STUDI PRIVATI	
37						Immobile soppresso	
38	VIALE PICCOLOTTI	SNC	T			A10 UFFICI E STUDI PRIVATI	
39	VIALE PICCOLOTTI	SNC	T			A10 UFFICI E STUDI PRIVATI	
40	VIALE PICCOLOTTI	SNC	1			A10 UFFICI E STUDI PRIVATI	
41	VIALE PICCOLOTTI		1			A10 UFFICI E STUDI PRIVATI	
42	VIALE PICCOLOTTI	SNC	1			A10 UFFICI E STUDI PRIVATI	
43	VIALE PICCOLOTTI	SNC	1			A10 UFFICI E STUDI PRIVATI	
44	VIALE PICCOLOTTI	SNC	1			A10 UFFICI E STUDI PRIVATI	
45	VIALE PICCOLOTTI	SNC	1			A10 UFFICI E STUDI PRIVATI	
46	VIA FRATELLI CECI	61	2			A10 UFFICI E STUDI PRIVATI	
47	VIALE PICCOLOTTI	SNC	2			A10 UFFICI E STUDI PRIVATI	
48	VIALE PICCOLOTTI	SNC	2			A10 UFFICI E STUDI PRIVATI	
49	VIALE PICCOLOTTI	SNC	2			A10 UFFICI E STUDI PRIVATI	
50	VIALE PICCOLOTTI	SNC	2			A10 UFFICI E STUDI PRIVATI	
51	VIALE PICCOLOTTI	SNC	2			A10 UFFICI E STUDI PRIVATI	
52	VIALE PICCOLOTTI	SNC	2			A10 UFFICI E STUDI PRIVATI	
53				00	000	Immobile soppresso	
54				00	000	Immobile soppresso	
55	PIAZZA CARLO MARX	SNC	S1-T			Partita speciale A	
56	PIAZZA CARLO MARX	SNC	S1-T1			Partita speciale A	
57	PIAZZA CARLO MARX	SNC	T			C02 MAGAZZINI E LOCALI DI DEPOSITO	
58	PIAZZA CARLO MARX	SNC	T			C02 MAGAZZINI E LOCALI DI DEPOSITO	
59	PIAZZA CARLO MARX	SNC	S1			C02 MAGAZZINI E LOCALI DI DEPOSITO	
60				00	000	Immobile soppresso	

Direzione Provinciale di Perugia
Ufficio Provinciale - Territorio
Servizi Catastali
Comune di: MARSCIANO
Elenco Subalterni


ACCERTAMENTO DELLA PROPRIETA IMMOBILIARE URBANA
ELENCO DEI SUBALTERNI ASSEGNATI

Comune		Sezione	Foglio	Particella		Tipo mappale	del:
MARSCIANO			151	1010			
Sub	UBICAZIONE via/piazza	n°civ	Piani	Scala	Int.	DESCRIZIONE	
61	PIAZZA CARLO MARX	SNC	T			D08 FABBRICATI COSTRUITI O ADATTATI PER LE SPECIALI ESIGENZE DI UN'ATTIVITA'COMMERCIALE E NON SUSCETTIBILI DI DESTINAZIONE DIVERSA SENZA RADICALI TRASFORMAZIONI	
62	PIAZZA CARLO MARX	SNC	T			C01 NEGOZI E BOTTEGHE	
63				00	000	Immobile soppresso	
64	PIAZZA CARLO MARX	SNC	S1			C02 MAGAZZINI E LOCALI DI DEPOSITO	
65	PIAZZA CARLO MARX	SNC	S1			C02 MAGAZZINI E LOCALI DI DEPOSITO	
66	PIAZZA CARLO MARX	SNC	S1			C06 STALLE, SCUDERIE, RIMESSE E AUTORIMESSE	
67	PIAZZA CARLO MARX	SNC	S1			C02 MAGAZZINI E LOCALI DI DEPOSITO	
68	PIAZZA CARLO MARX		S1			C02 MAGAZZINI E LOCALI DI DEPOSITO	
69						Immobile soppresso	
70	PIAZZA CARLO MARX	SNC	S1			C06 STALLE, SCUDERIE, RIMESSE E AUTORIMESSE	
71	VIALE PICCOLOTTI	SNC	T			C03 LABORATORI PER ARTI E MESTIERI	
72	PIAZZA CARLO MARX	SC	T			C01 NEGOZI E BOTTEGHE	
73	PIAZZA CARLO MARX	SC	T			C01 NEGOZI E BOTTEGHE	
74	PIAZZA CARLO MARX	SNC	S1			D08 FABBRICATI COSTRUITI O ADATTATI PER LE SPECIALI ESIGENZE DI UN'ATTIVITA'COMMERCIALE E NON SUSCETTIBILI DI DESTINAZIONE DIVERSA SENZA RADICALI TRASFORMAZIONI	
75	PIAZZA CARLO MARX	SNC	S1			C06 STALLE, SCUDERIE, RIMESSE E AUTORIMESSE	
76	PIAZZA CARLO MARX	SNC	S1			C06 STALLE, SCUDERIE, RIMESSE E AUTORIMESSE	
77	PIAZZA CARLO MARX	1	T			A10 UFFICI E STUDI PRIVATI	
78	PIAZZA CARLO MARX	1	T			A10 UFFICI E STUDI PRIVATI	

Unità immobiliari n. 79
Tributi erariali: 0,00
Visura telematica


Agenzia del Territorio
CATASTO FABBRICATI
 Ufficio provinciale di Perugia

ELABORATO PLANIMETRICO	Compilato da: Bizzarri Carlo	Iscritto all'albo: Geometri	Prov. Perugia	N. 1388
Comune di Marsciano	Sezione: Foglio: 151	Particella: 1010	Prop. 009/122 n. 26/04/2005	del
Dimostrazione grafica dei subalterni	Tipo Mappale n. del Scala 1 : 500			

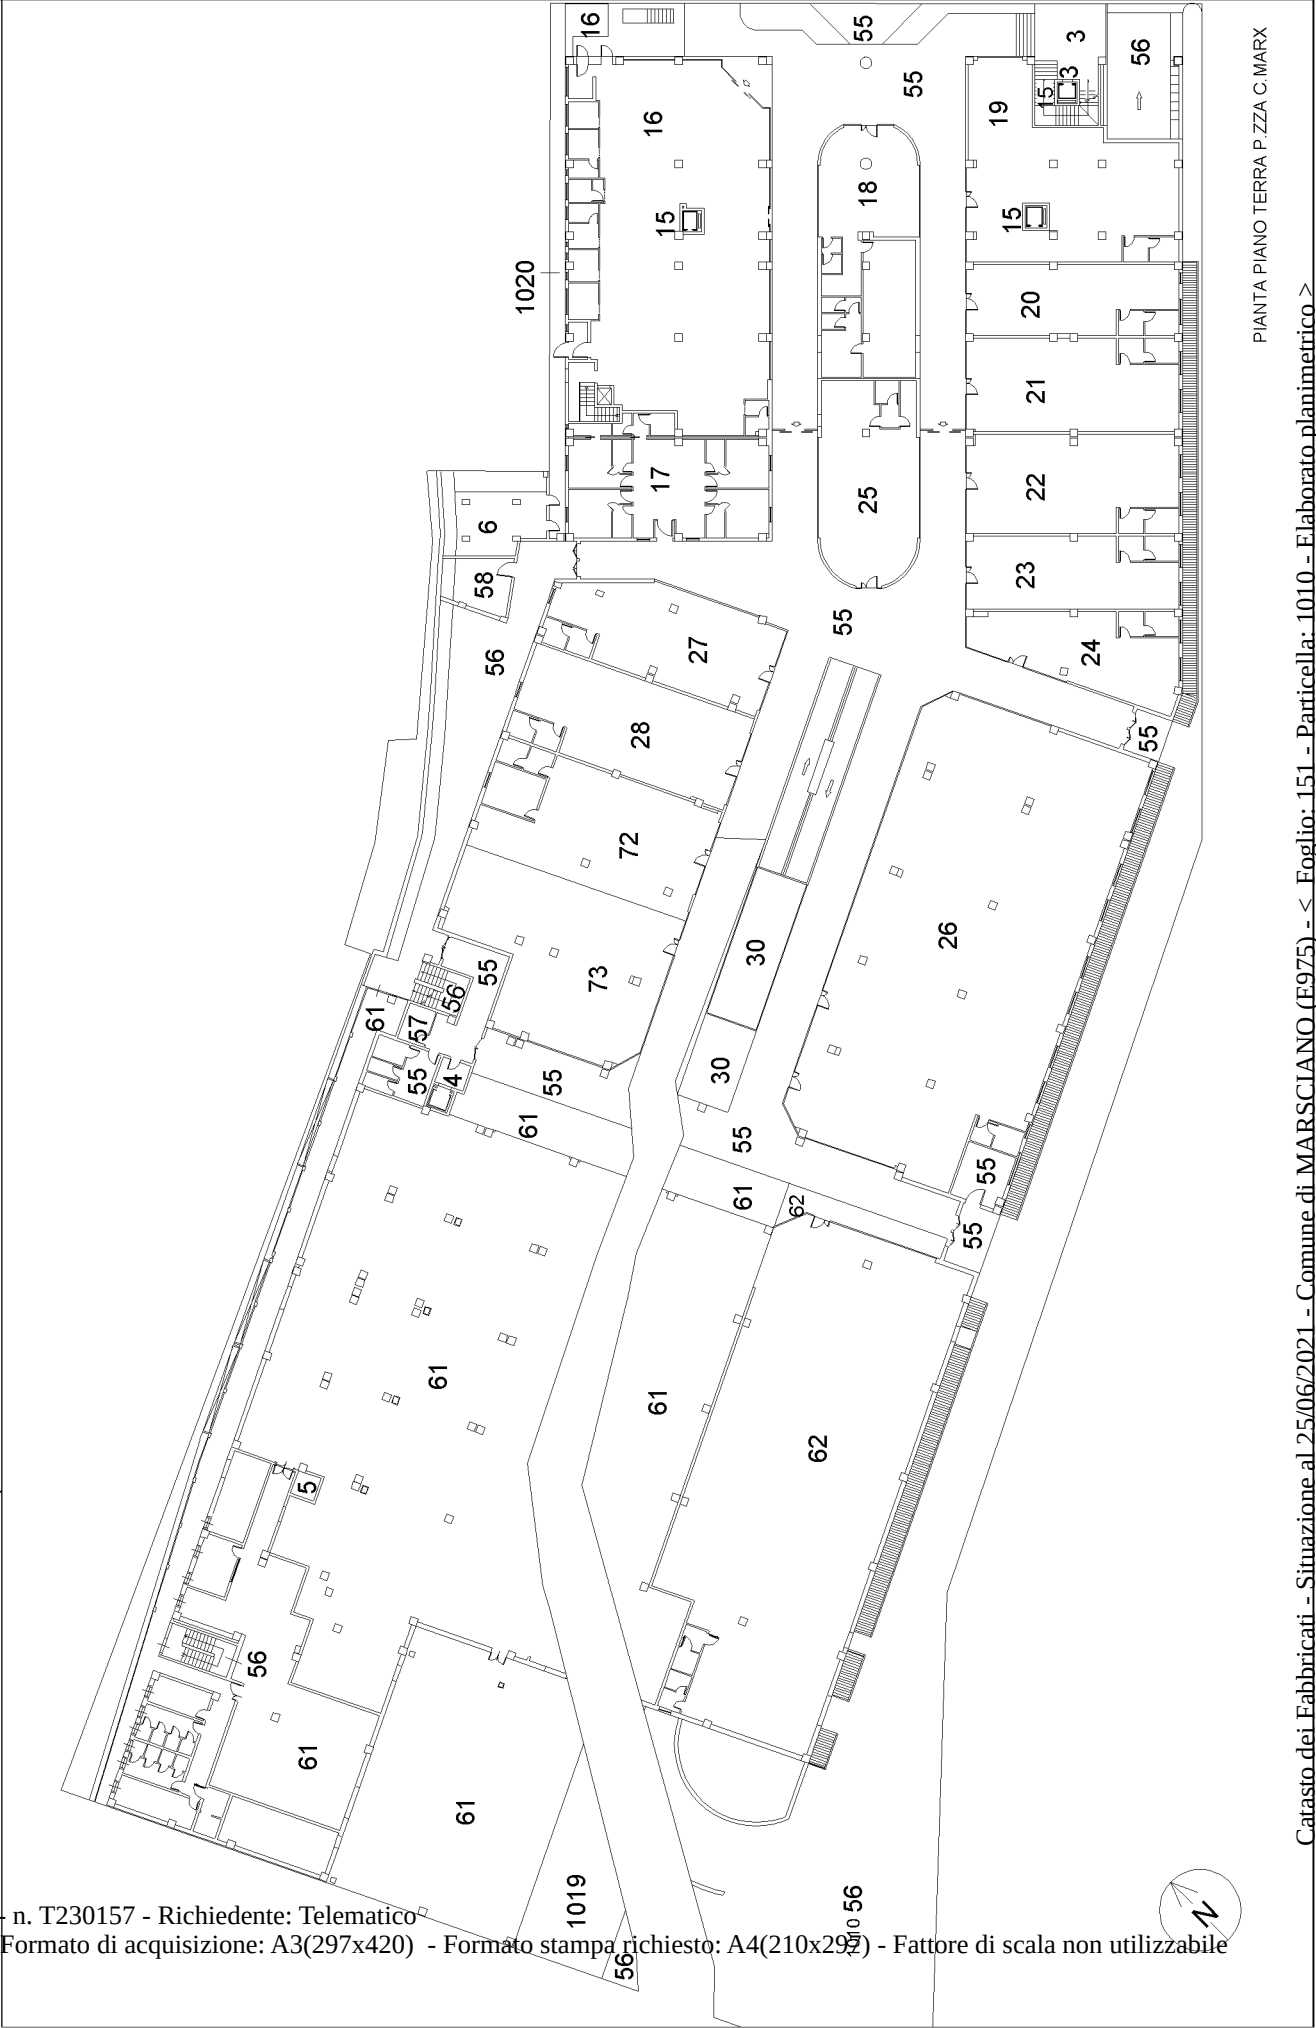

PIANTA PIANO TERRA P.ZZA C. MARX


ELABORATO PLANIMETRICO	Compilato da: Bizzarri Carlo		Iscritto all'albo: Geometri		Prov. Perugia	N. 1388
Comune di Marsciano	Sezione:	Foglio: 151	Particella: 1010	Prp. 0000337 n.	03/06/2010	del
Dimostrazione grafica dei subalterni				Tipo Mappale n.	del	Scala 1 : 500

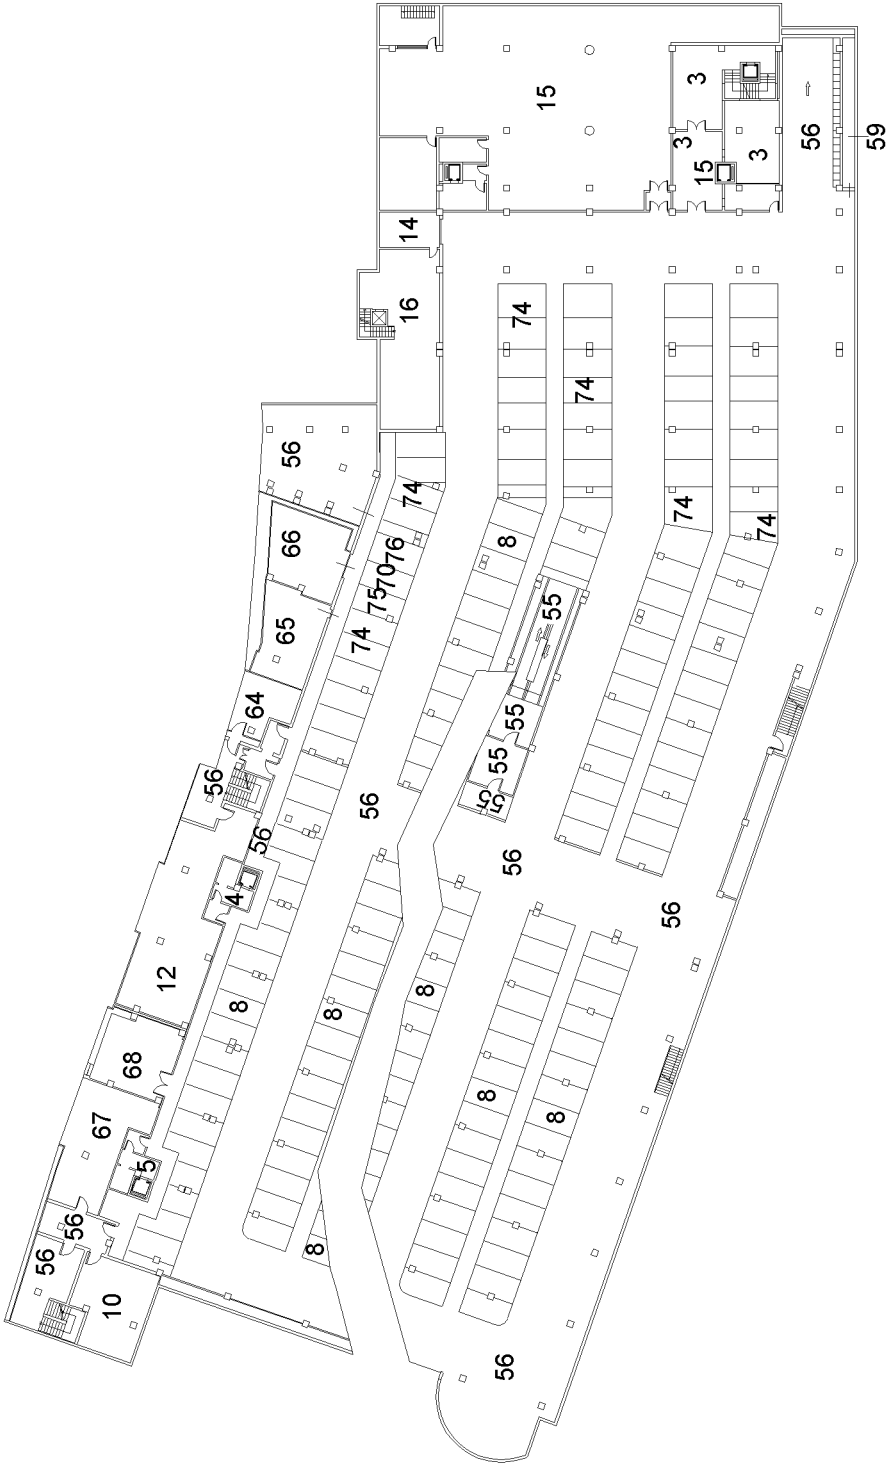

PIANO PRIMO SOTTOSTRADA DA P.ZZA C. MARX

ELABORATO PLANIMETRICO		Compilato da: Bizzarri Carlo		Iscritto all'albo: Geometri		Prov. Perugia		N. 1388	
Comune di Marsciano		Sezione: Foglio: 151		Particella: 1010		Proprietà n. 03/06/2010		del	
Dimostrazione grafica dei subalterni		Tipo Mappale n.		del		Scala 1 : 500			

Agenzia del Territorio
CATASTO FABBRICATI
Ufficio provinciale di **Perugia**

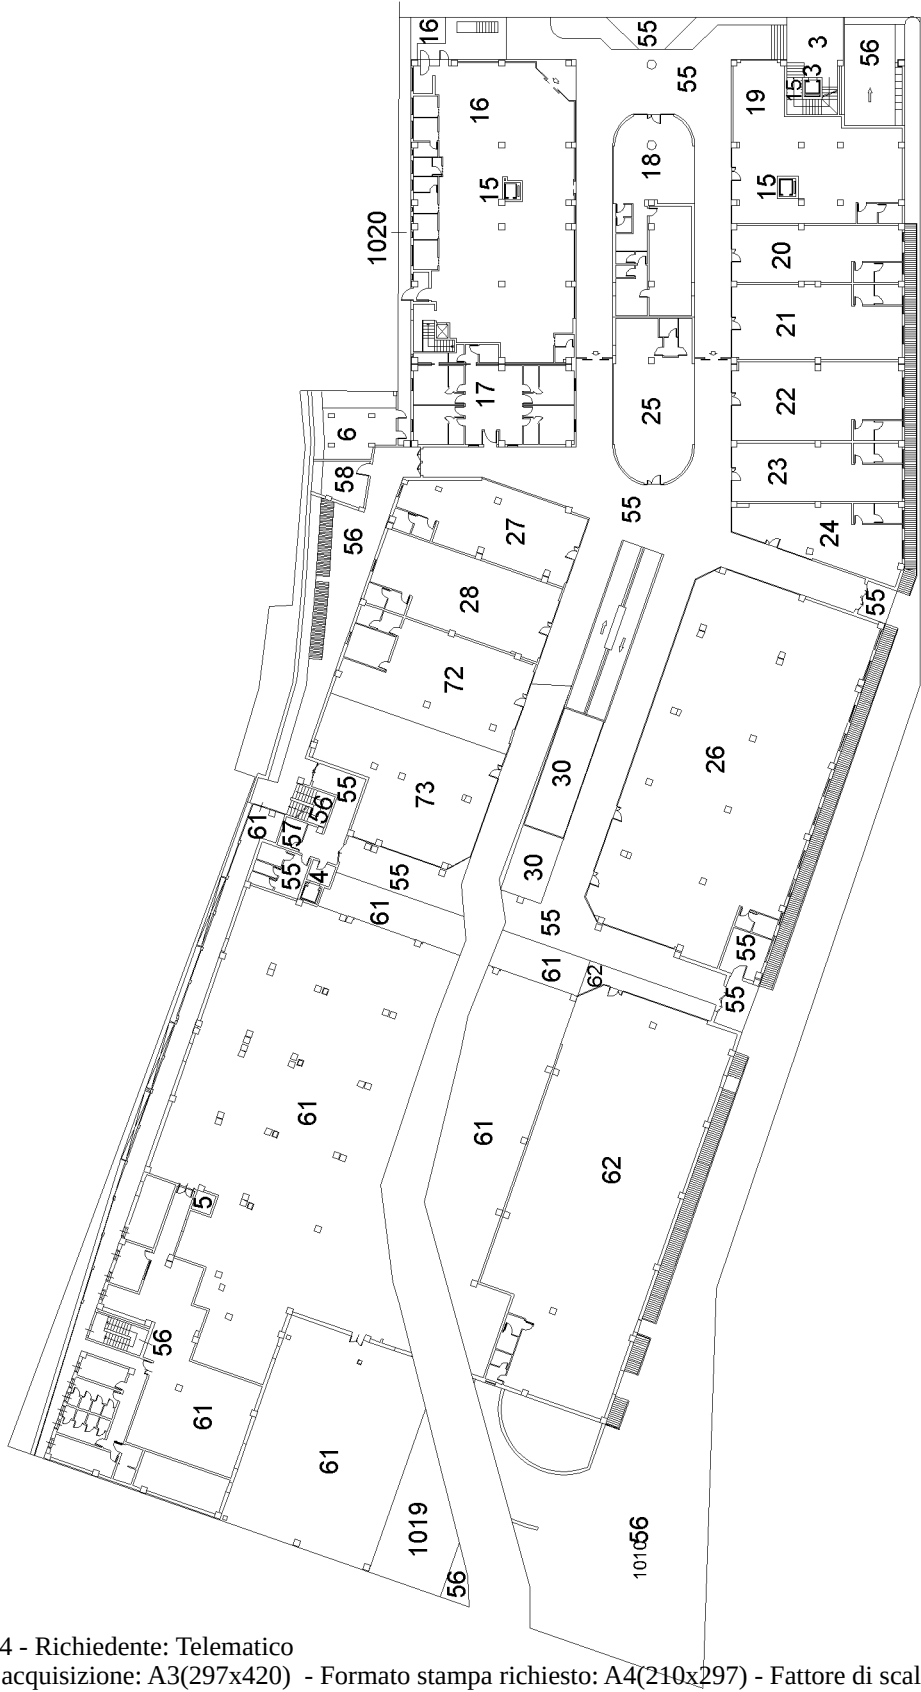


Agazia del Territorio
CATASTO FABBRICATI
provinciale di Perugia




ELABORATO PLANIMETRICO		Compilato da: Bizzarri Carlo		Iscritto all'albo: Geometri		Prov. Perugia		N. 1388	
Comune di Marsciano		Sezione:		Foglio: 151		Particella: 1010		del	
Dimostrazione grafica dei subalterni						Prop. 000000377 n.		03/06/2010	
						Tipo Mappale n.		del	
								Scala 1 : 500	

Agenzia del Territorio
CATASTO FABBRICATI
Ufficio provinciale di Perugia

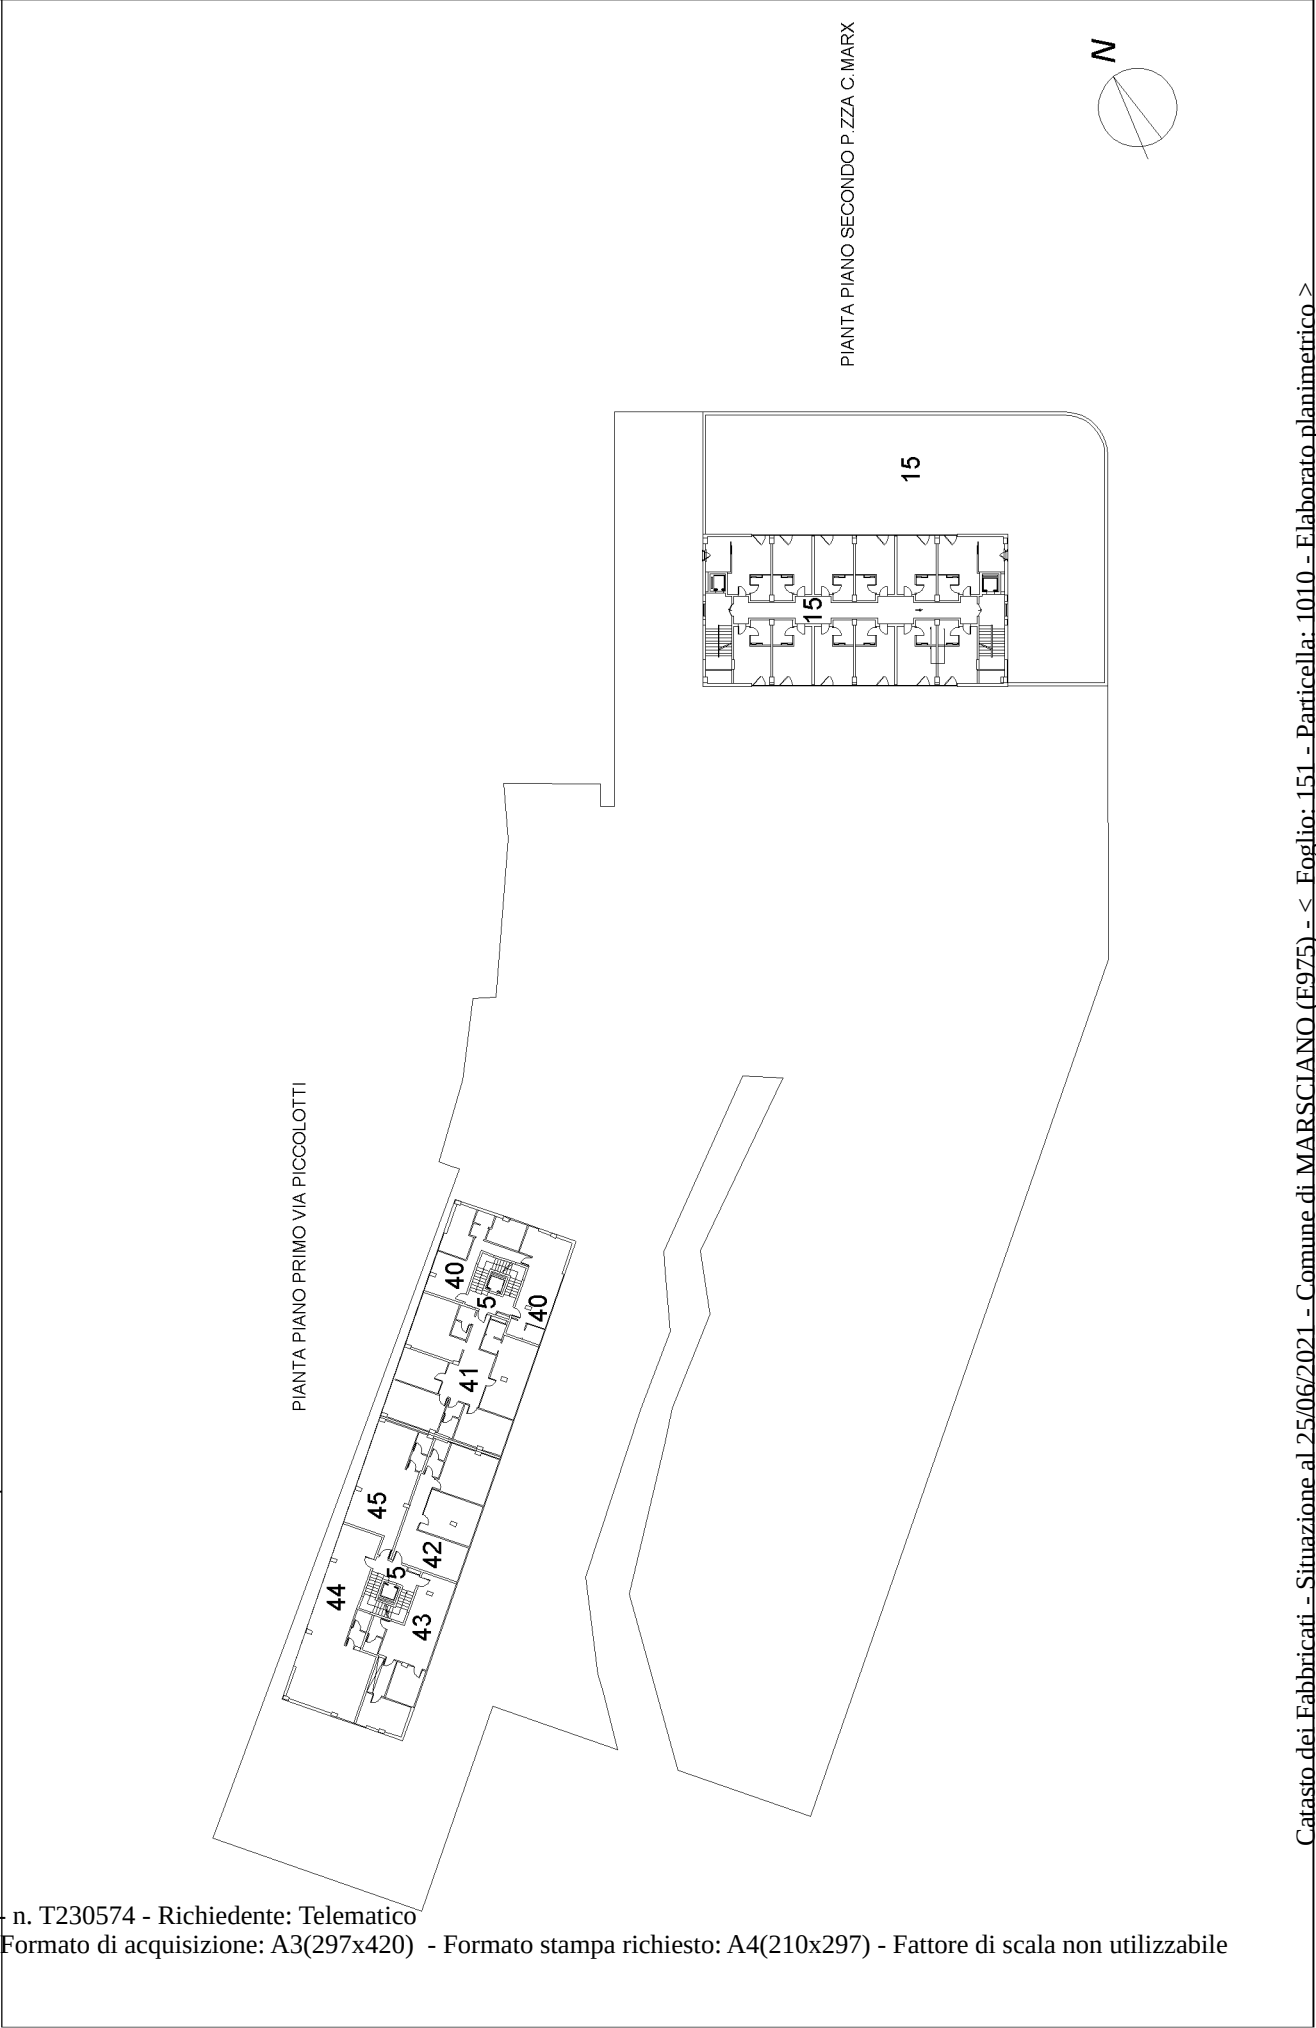

ELABORATO PLANIMETRICO	Compilato da: Bizzarri Carlo	Iscritto all'albo: Geometri	Prov. Perugia	N. 1388
Comune di Marsciano	Sezione: 151	Particella: 1010	Prp86984377 n. 03/06/2010	del
Dimostrazione grafica dei subalterni		Tipo Mappale n. 500	Scala 1 : 500	

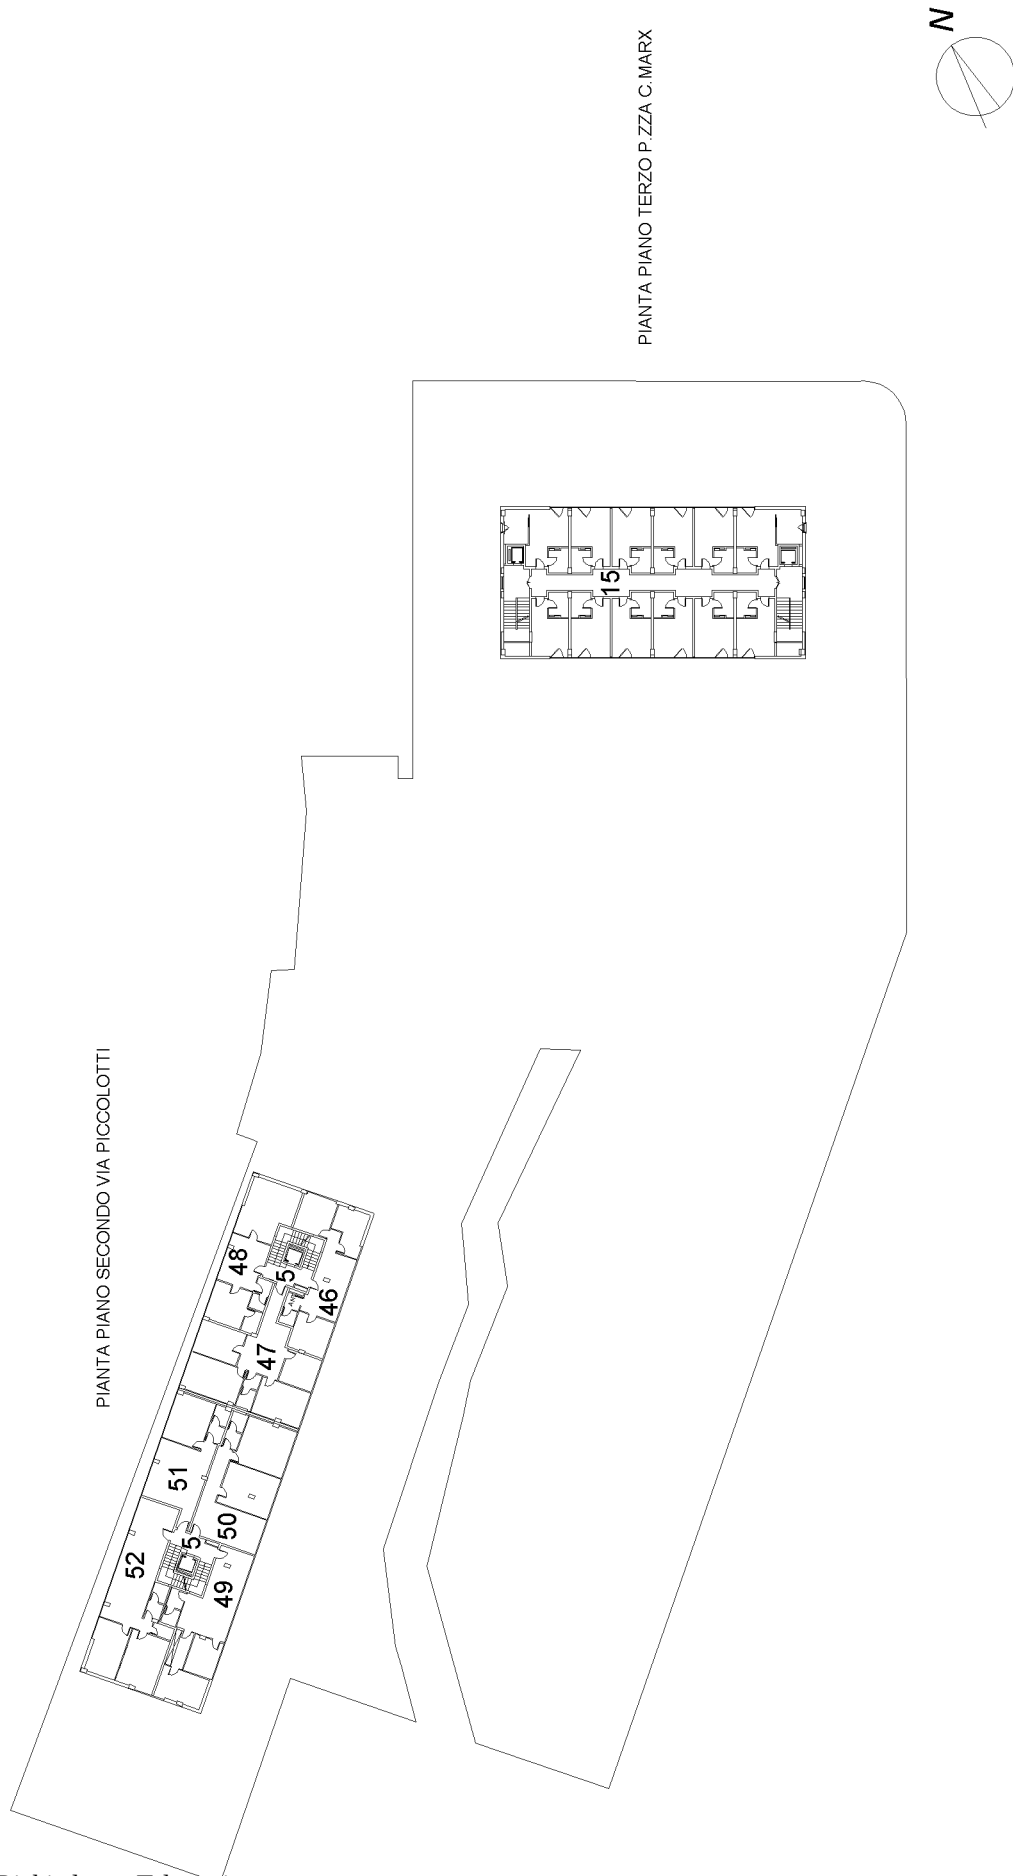

ELABORATO PLANIMETRICO		Compilato da: Bizzarri Carlo		Iscritto all'albo: Geometri		Prov. Perugia		N. 1388	
Comune di Marsciano		Sezione:		Foglio: 151		Particella: 1010		del	
Dimostrazione grafica dei subalterni						Prop. 00000037 n.		03/06/2010	
						Tipo Mappale n.		del	
								Scala 1 : 500	

Agenzia del Territorio
CATASTO FABBRICATI
Ufficio provinciale di Perugia

