



ALLEGATO 1
PLANIMETRIA STATO DI FATTO DA RILIEVO
Via Ventotene n. 14 Aprilia (LT)
Aprilia li, 13/09/2018

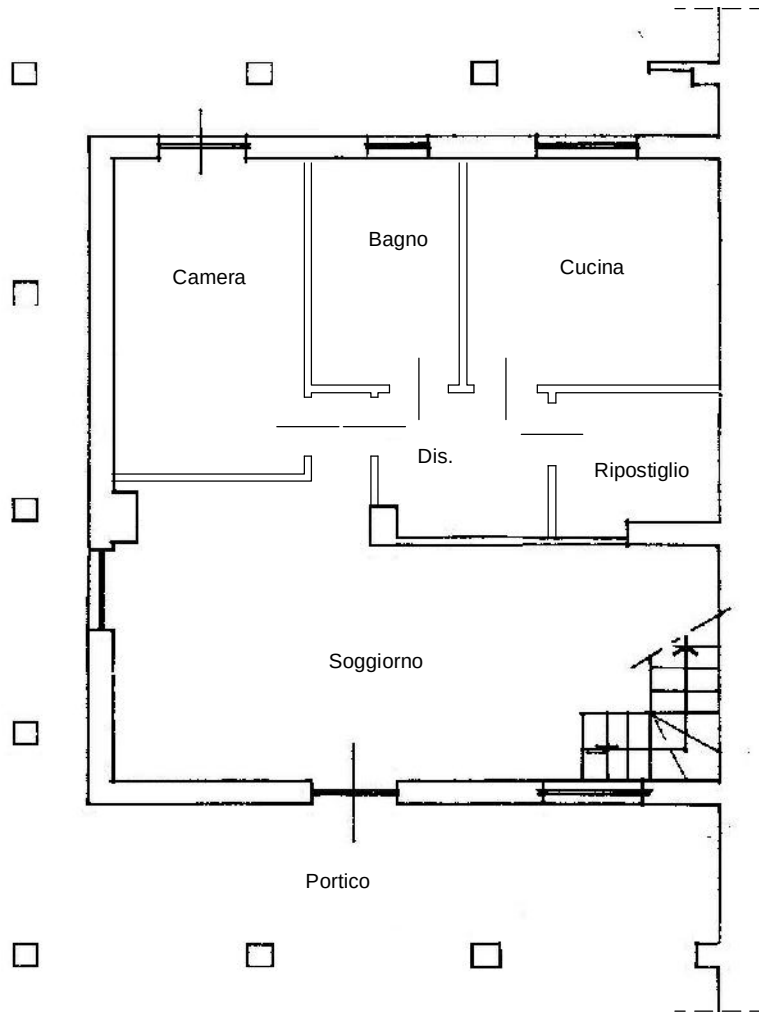


Foglio 151, p.lla 323, sub. 1
Pianta Piano Terra
scala 1/100

CALCOLO DELLE SUPERFICI			
	DESTINAZIONE	SUP. UTILE	SUP. LORDA
PIANO TERRA			
1	Soggiorno	29,55 mq	76,20 mq
2	Cucina	10,20 mq	
3	Camera	10,90 mq	
4	Bagno	6,00 mq	
5	Disimpegno	4,50 mq	
6	Ripostiglio	4,30 mq	
TOTALE mq		65,45 mq	76,20 mq
6	Portico	39,40 mq	
TOTALE mq		39,40 mq	

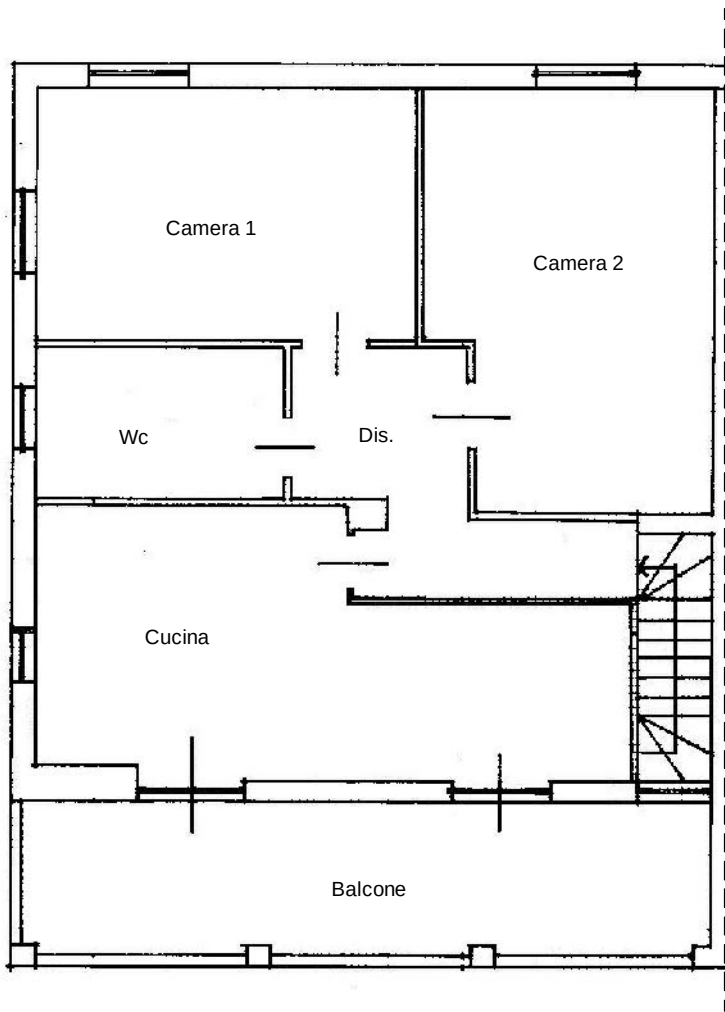

Foglio 151, p.lla 323, sub. 1
Pianta Piano Primo
scala 1/100

CALCOLO DELLE SUPERFICI			
	DESTINAZIONE	SUP. UTILE	SUP. LORDA
PIANO PRIMO			
7	Cucina	24,60 mq	96,65 mq
8	Camera 1	17,45 mq	
9	Camera 2	20,80 mq	
10	Wc	6,90 mq	
11	Disimpegno	9,16 mq	
TOTALE mq		78,91 mq	96,65 mq
12	Balcone	21,25 mq	
TOTALE mq		21,25 mq	

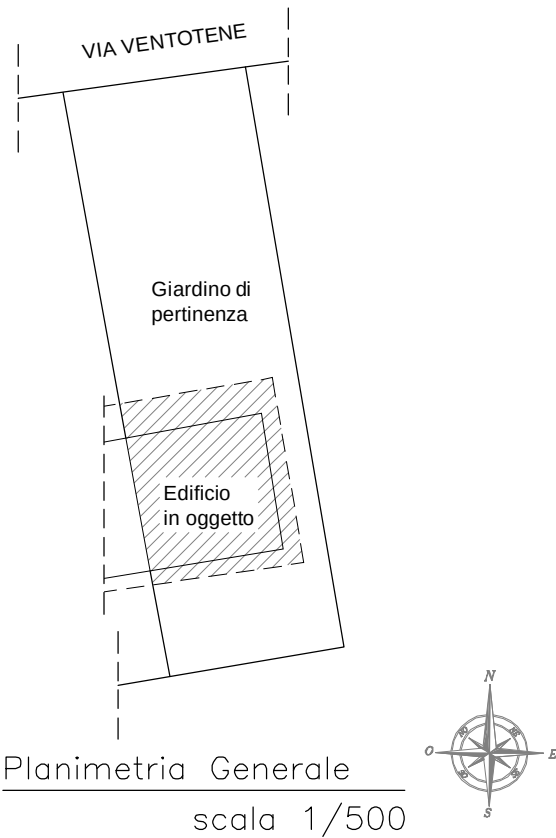

Planimetria Generale
scala 1/500

CALCOLO DELLE SUPERFICI			
	DESTINAZIONE	SUP. UTILE	
14	Giardino di pertinenza	357,00 mq	
TOTALE mq		357,00 mq	

Luca NERONI
INGEGNERE
civile ed ambientale
industriale
dell'informazione
A 1698
SEZIONE A

ALLEGATO 4

PLANIMETRIA CONFRONTO


STATO DI FATTO E SITUAZIONE

CATASTALE/URBANISTICA

Via Ventotene n. 14 Aprilia (LT)

Aprilia li, 13/09/2018

CALCOLO DELLE SUPERFICI			
	DESTINAZIONE	SUP. UTILE	SUP. LORDA
PIANO TERRA			
1	Soggiorno	29,55 mq	76,20 mq
2	Cucina	10,20 mq	
3	Camera	10,90 mq	
4	Bagno	6,00 mq	
5	Disimpegno	4,50 mq	
6	Ripostiglio	4,30 mq	
TOTALE mq		65,45 mq	76,20 mq
6	Portico	39,40 mq	
TOTALE mq		39,40 mq	


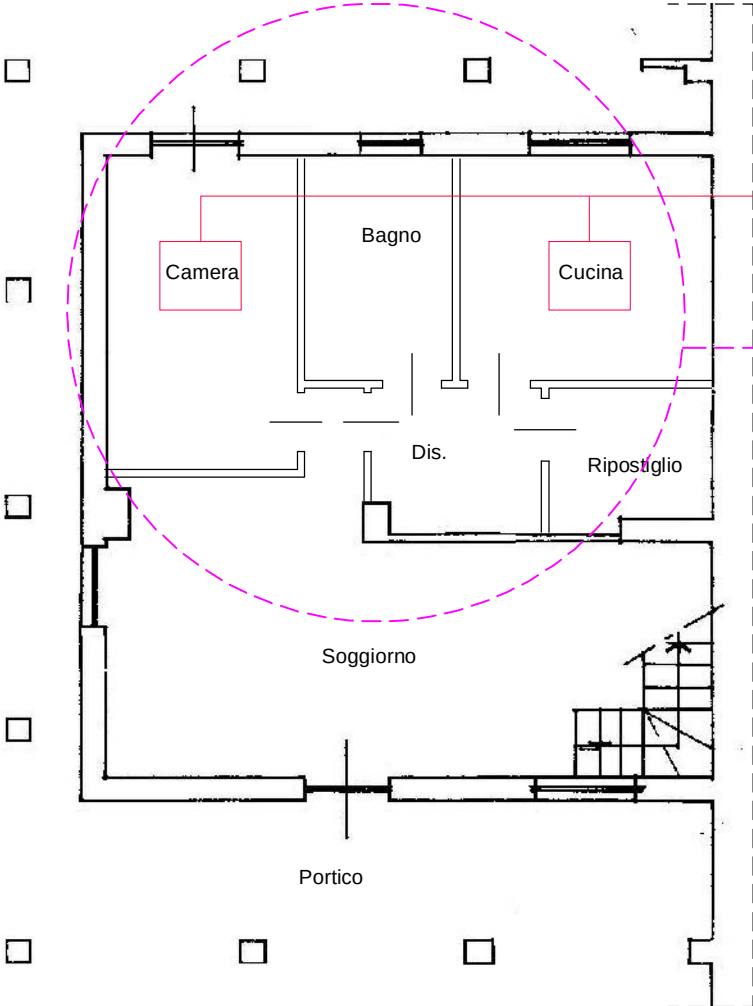


Foglio 151, p.lla 323, sub. 1

Pianta Piano Terra

STATO DI FATTO

scala 1/100

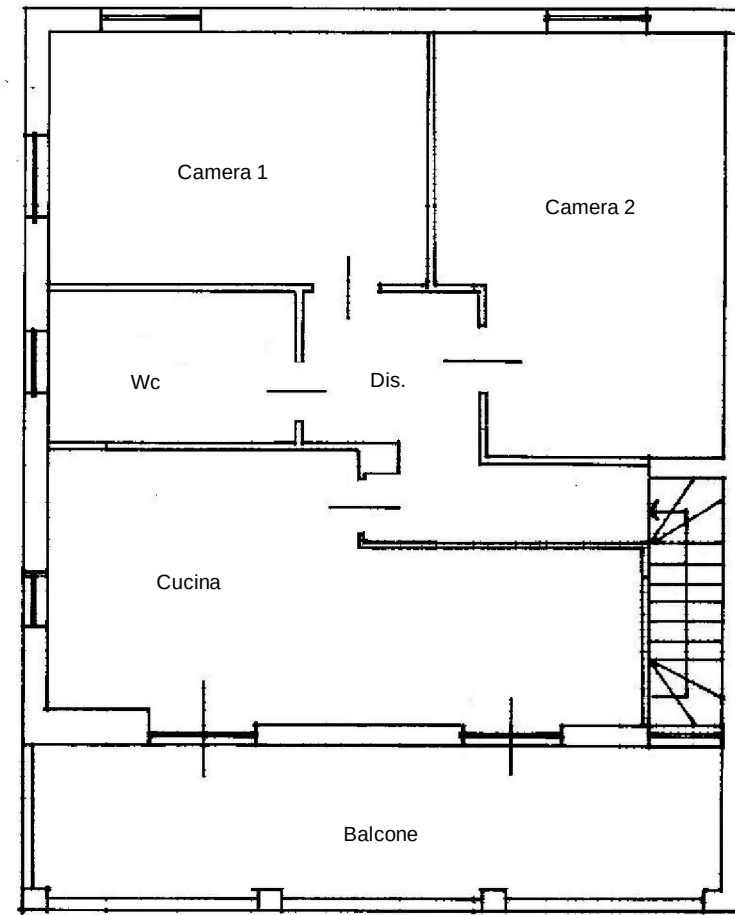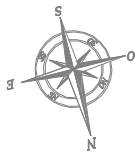

scala 1/100


CALCOLO DELLE SUPERFICI			
	DESTINAZIONE	SUP. UTILE	SUP. LORDA
PIANO PRIMO			
7	Cucina	24,60 mq	96,65 mq
8	Camera 1	17,45 mq	
9	Camera 2	20,80 mq	
10	Wc	6,90 mq	
11	Disimpegno	9,16 mq	
TOTALE mq		78,91 mq	96,65 mq
12	Balcone	21,25 mq	
TOTALE mq		21,25 mq	

Foglio 151, p.lla 323, sub. 1


Pianta Piano Primo

STATO DI FATTO

scala 1/100

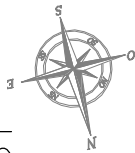

CALCOLO DELLE SUPERFICI			
	DESTINAZIONE	SUP. UTILE	SUP. LORDA
PIANO TERRA			
1	Soggiorno	36,75 mq	76,20 mq
2	Cucina	9,65 mq	
3	Camera	10,15 mq	
4	Bagno	3,25 mq	
5	Ripostiglio	4,05 mq	
TOTALE mq		63,85 mq	76,20 mq
6	Portico	39,40 mq	
TOTALE mq		39,40 mq	


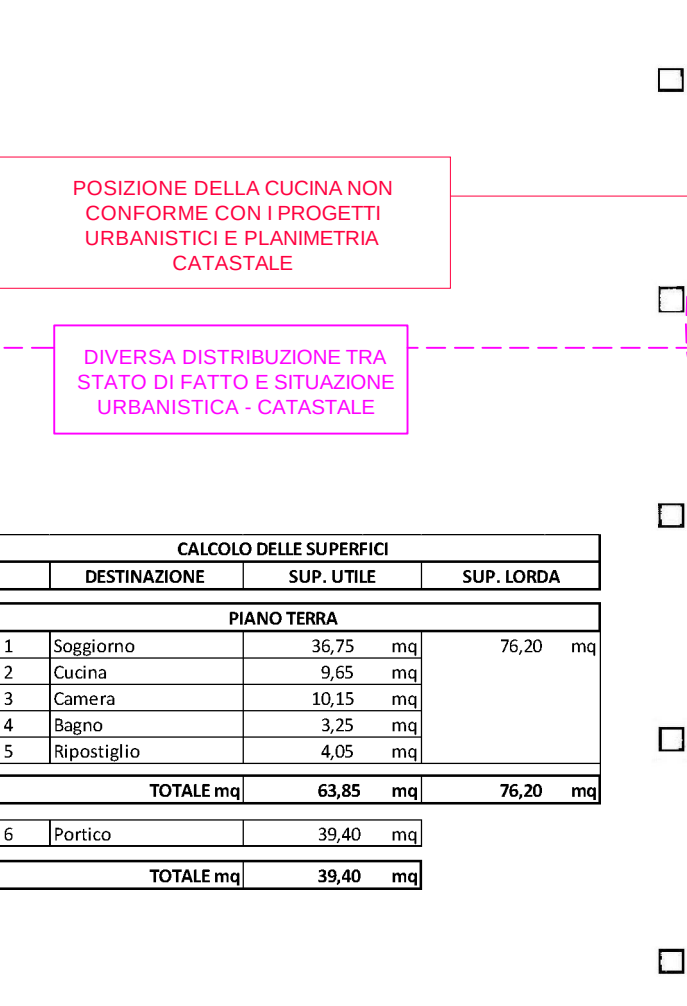


Foglio 151, p.lla 323, sub. 1

Pianta Piano Terra

STATO CATASTALE/URBANISTICO

scala 1/100

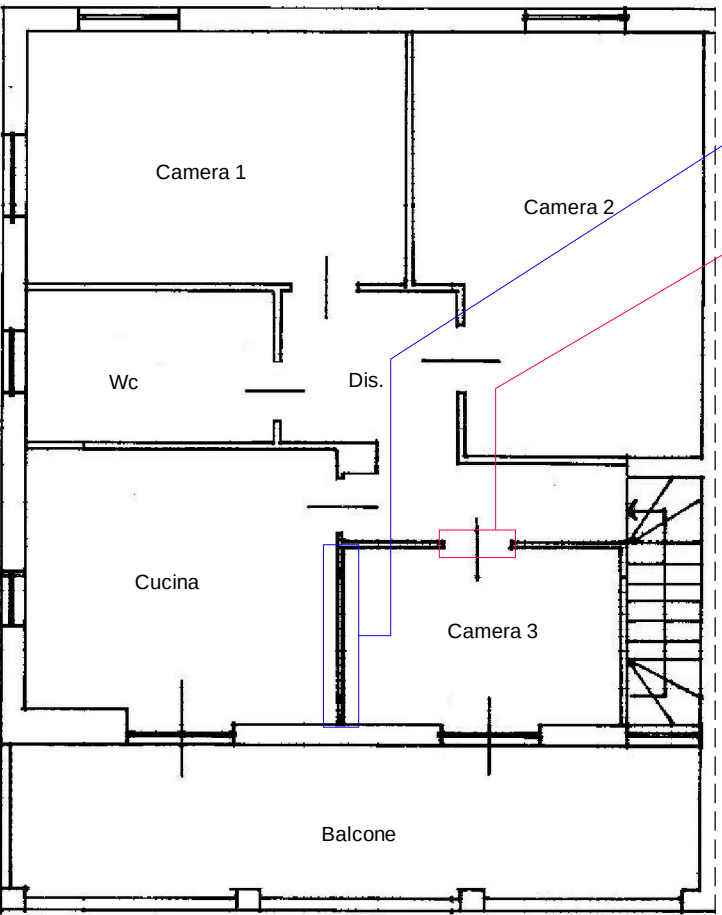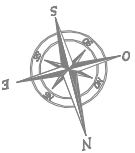

TRAMEZZATURA DI

DIVISIONE INTERNA

NON ESISTENTE

APERTURA SU DIVISIONE

INTERNA NON ESISTENTE

CALCOLO DELLE SUPERFICI			
	DESTINAZIONE	SUP. UTILE	SUP. LORDA
PIANO PRIMO			
7	Cucina	15,40 mq	96,65 mq
8	Camera 1	17,45 mq	
9	Camera 2	20,80 mq	
10	Camera 3	9,00 mq	
11	Wc	6,90 mq	
12	Disimpegno	9,16 mq	
TOTALE mq		78,71 mq	96,65 mq
13	Balcone	21,25 mq	
TOTALE mq		21,25 mq	

Foglio 151, p.lla 323, sub. 1

Pianta Piano Primo

STATO CATASTALE/URBANISTICO

scala 1/100

