

Agenzia del Territorio
CATASTO FABBRICATI
Ufficio Provinciale di
Arezzo

Dichiarazione protocollo n. AR0187457 del 23/08/2007

Planimetria di u.i.u. in Comune di Castiglion Fiorentino

Viale Giuseppe Mazzini

civ. 142

Identificativi Catastali:

Sezione:

Foglio: 43

Particella: 67

Subalterno: 103

Compilata da:
Cappetti Lucio


Iscritto all'albo:
Ingegneri

Prov. Arezzo


N. 777

Scheda n. 1

Scala 1:200

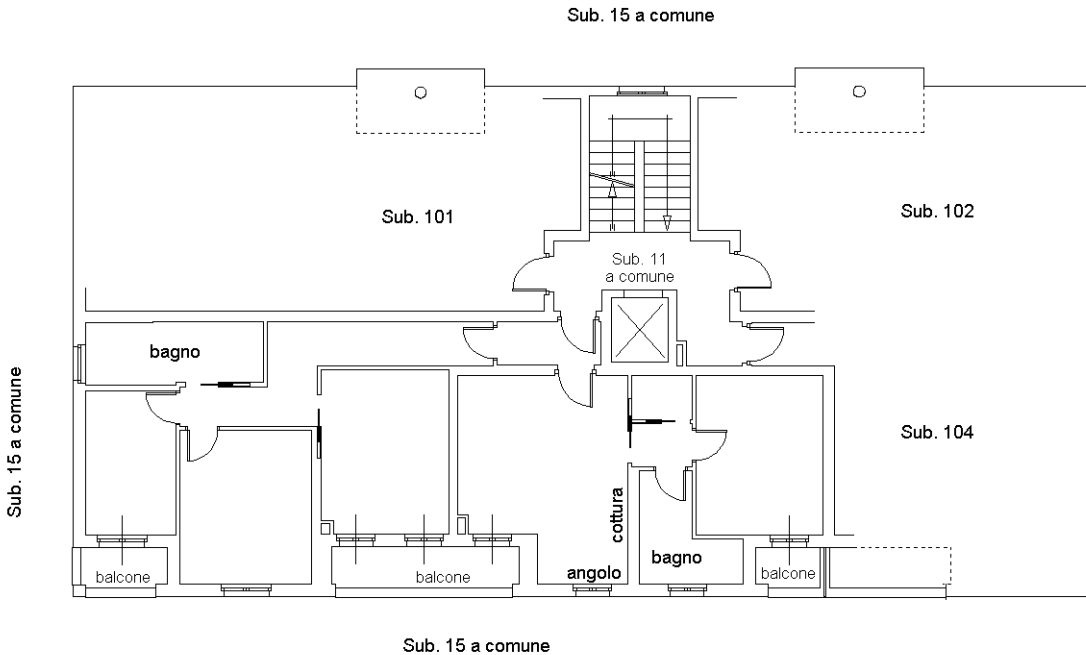


piano secondo - H = 2,70 m -

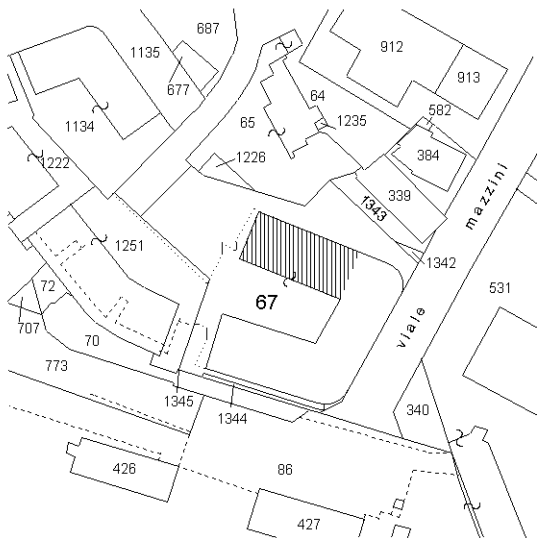

Planimetria 1:2000
Castiglion Fiorentino
Foglio 43
Particella 67

ORIENTAMENTO

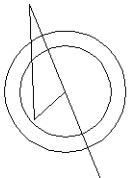

Ultima planimetria in atti

Agenzia del Territorio
CATASTO FABBRICATI
Ufficio Provinciale di
Arezzo

Dichiarazione protocollo n. AR0187457 del 23/08/2007

Planimetria di u.i.u. in Comune di Castiglion Fiorentino

Piazza Emanuele Petri

civ.

Identificativi Catastali:

Sezione:

Foglio: 43

Particella: 67

Subalterno: 35

Compilata da:
Cappetti Lucio


Iscritto all'albo:
Ingegneri

Prov. Arezzo


N. 777

Scheda n. 1

Scala 1:200

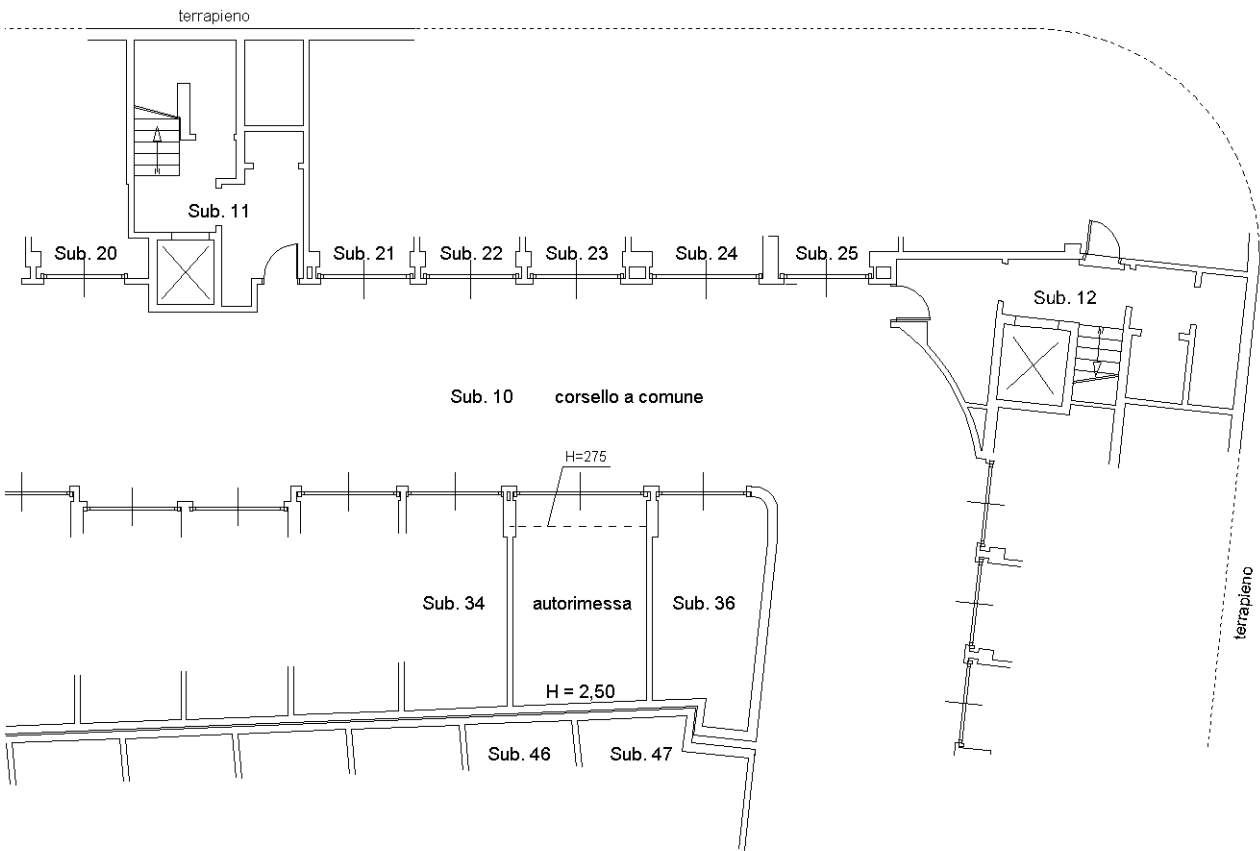


piano interrato

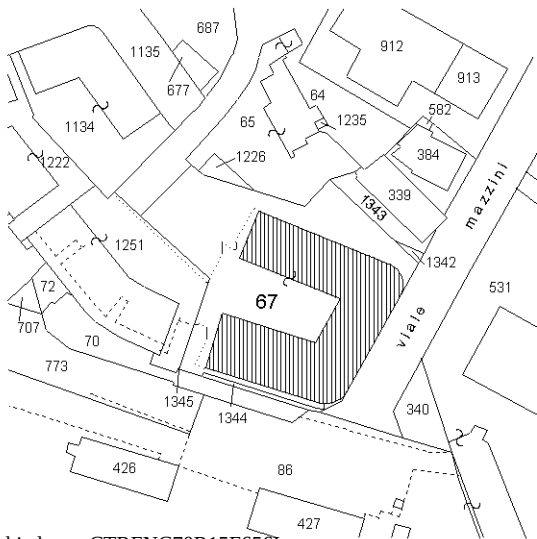

Planimetria 1:2000
Castiglion Fiorentino
Foglio 43
Particella 67

ORIENTAMENTO

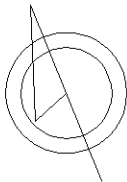

Ultima planimetria in atti

Data: 13/12/2024 - n. T269983 - Richiedente: CTRFNC70R15F656I

Totale schede: 1 - Formato di acquisizione: A4(210x297) - Formato stampa richiesto: A4(210x297)

ELABORATO PLANIMETRICO	
Compilato da: Paglicci Reattelli Piero	
Iscritto all'albo: Dottori Agronomi E Forestali	
Prov. Perugia	N. 529


Agenzia delle Entrate
CATASTO FABBRICATI
Ufficio Provinciale di
Arezzo

Comune di Castiglion Fiorentino			Protocollo n. AR0051940 del 06/08/2019	
Sezione:	Foglio: 43	Particella: 67	Tipo Mappale n.	del
Dimostrazione grafica dei subalterni			Scala 1 : 500	


PAGINA 1 DI 3



PIANTA PIANO INTERRATO

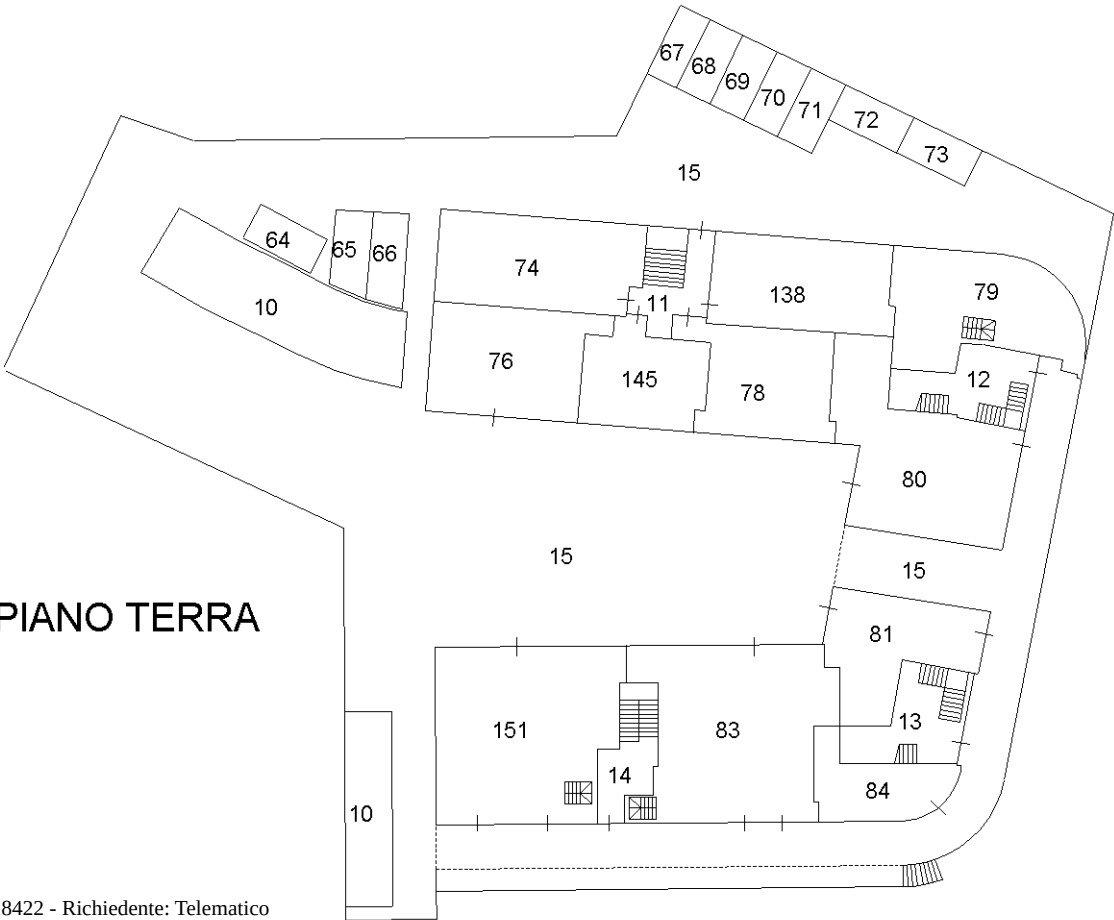

PIANTA PIANO TERRA

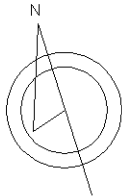

Ultima planimetria in atti

ELABORATO PLANIMETRICO	
Compilato da: Paglicci Reattelli Piero	
Iscritto all'albo: Dottori Agronomi E Forestali	
Prov. Perugia	N. 529

Agenzia delle Entrate
CATASTO FABBRICATI
Ufficio Provinciale di
Arezzo

Comune di Castiglion Fiorentino			Protocollo n. AR0051940 del 06/08/2019	
Sezione:	Foglio: 43	Particella: 67	Tipo Mappale n.	del
Dimostrazione grafica dei subalterni			Scala 1 : 500	


PAGINA 1 DI 2



PIANTA PIANO PRIMO



PIANTA PIANO SECONDO

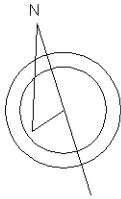

Ultima planimetria in atti

ELABORATO PLANIMETRICO	
Compilato da: Paglicci Reattelli Piero	
Iscritto all'albo: Dottori Agronomi E Forestali	
Prov. Perugia	N. 529


Agenzia delle Entrate
CATASTO FABBRICATI
Ufficio Provinciale di
Arezzo

Comune di Castiglion Fiorentino			Protocollo n. AR0051940 del 06/08/2019	
Sezione:	Foglio: 43	Particella: 67	Tipo Mappale n.	del
Dimostrazione grafica dei subalterni			Scala 1 : 500	


PAGINA 1 DI 3



PIANTA PIANO TERZO

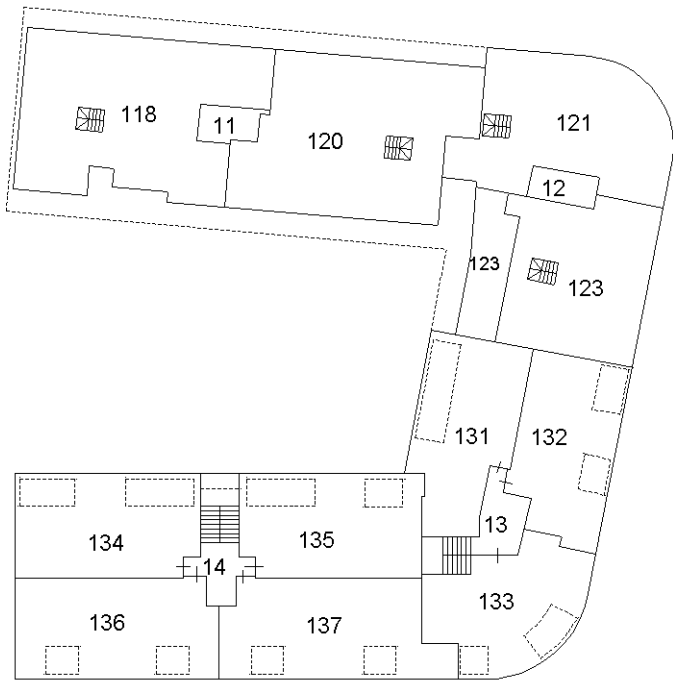

PIANTA PIANO QUARTO (SOTTOTETTO)

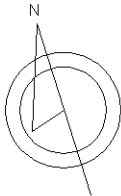

Ultima planimetria in atti