



ELABORATO PLANIMETRICO	
Compilato da: Varotto Giovanni Battista	
Iscritto all'albo: Architetti	
Prov. Padova	N. 521

Agenzia del Territorio
CATASTO FABBRICATI
Ufficio Provinciale di
Padova


Comune di Selvazzano Dentro		Protocollo n. PD0035904 del 17/02/2006	
Sezione:	Foglio: 13	Particella: 67	Tipo Mappale n. del
Dimostrazione grafica dei subalterni			Scala 1 : 500

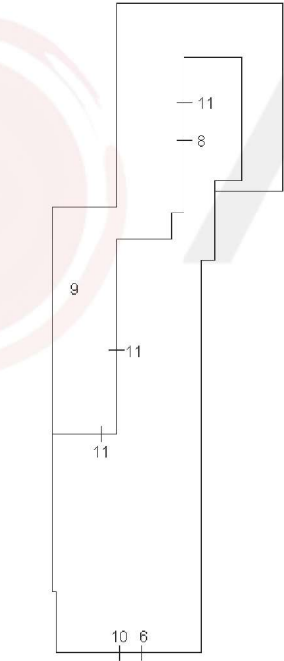

PIANTA PIANO TERRA

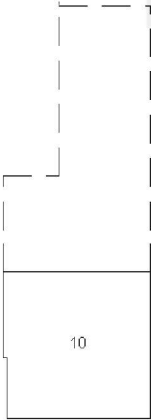

PIANTA PIANO PRIMO

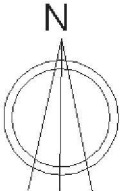

Ultima planimetria in atti



Agenzia del Territorio
CATASTO FABBRICATI
Ufficio Provinciale di
Padova

Dichiarazione protocollo n. PD0035904 del 17/02/2006

Planimetria di u.i.u. in Comune di Selvazzano Dentro

Via Padova

civ. 25

Identificativi Catastali:

Sezione:

Foglio: 13

Particella: 67

Subalterno: 10

Compilata da:

Varotto Giovanni Battista

Iscritto all'albo:


Architetti

Prov. Padova

N. 521


Scheda n. 1

Scala 1:200

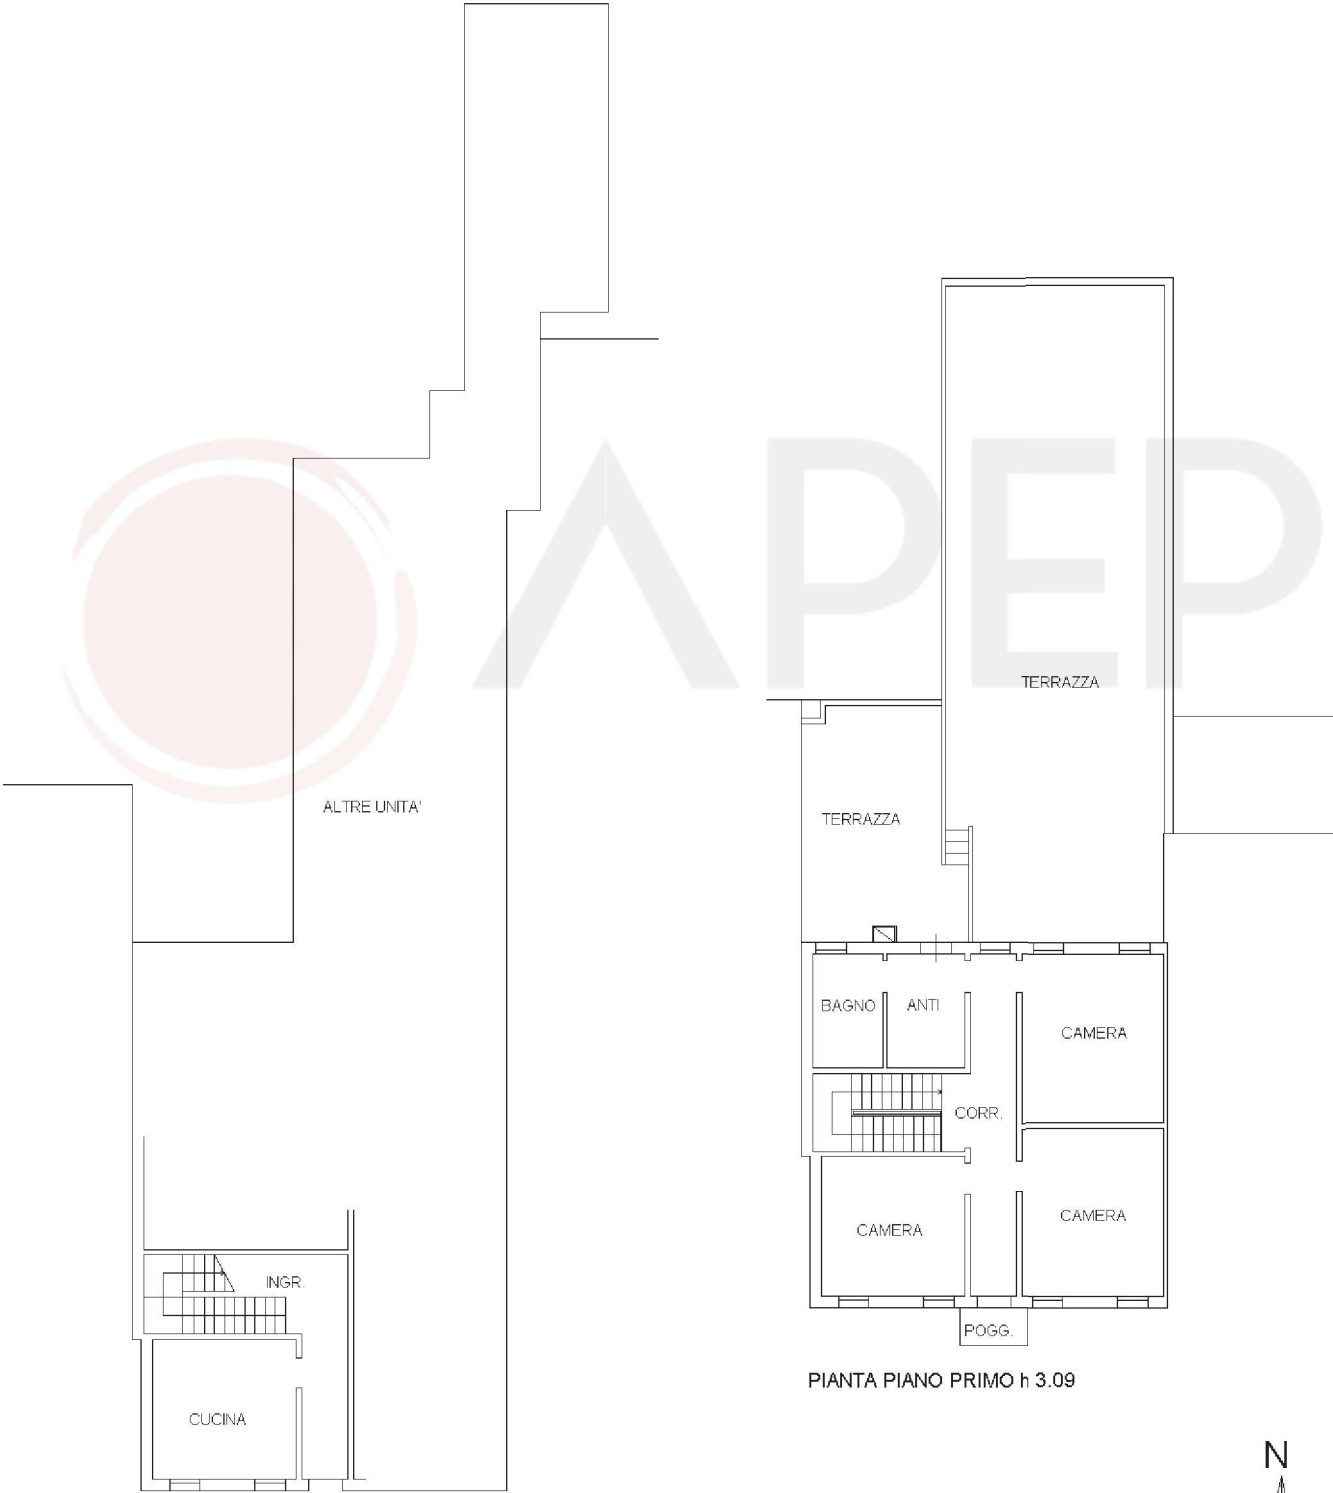

PIANTA PIANO TERRA h 2.80

PIANTA PIANO PRIMO h 3.09

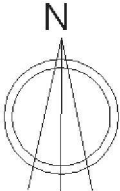

Ultima planimetria in atti

MODULARIO
F. ng rend 497



MINISTERO DELLE FINANZE
DIREZIONE GENERALE DEL CATASTO E DEI SERVIZI TECNICI ERARIALI

Mod. B (Nuovo Catasto Edilizio Urbano)

Linea
100


210 **NUOVO CATASTO EDILIZIO URBANO**

(R. DECRETO-LEGGE 13 APRILE 1986, N. 652)

Planimetria dell'immobile situato nel Comune di SELVAZZANO DENTRO Via PADOVA N° 27-28

Ditta

Allegata alla dichiarazione presentata all'Ufficio Tecnico Erariale di PADOVA

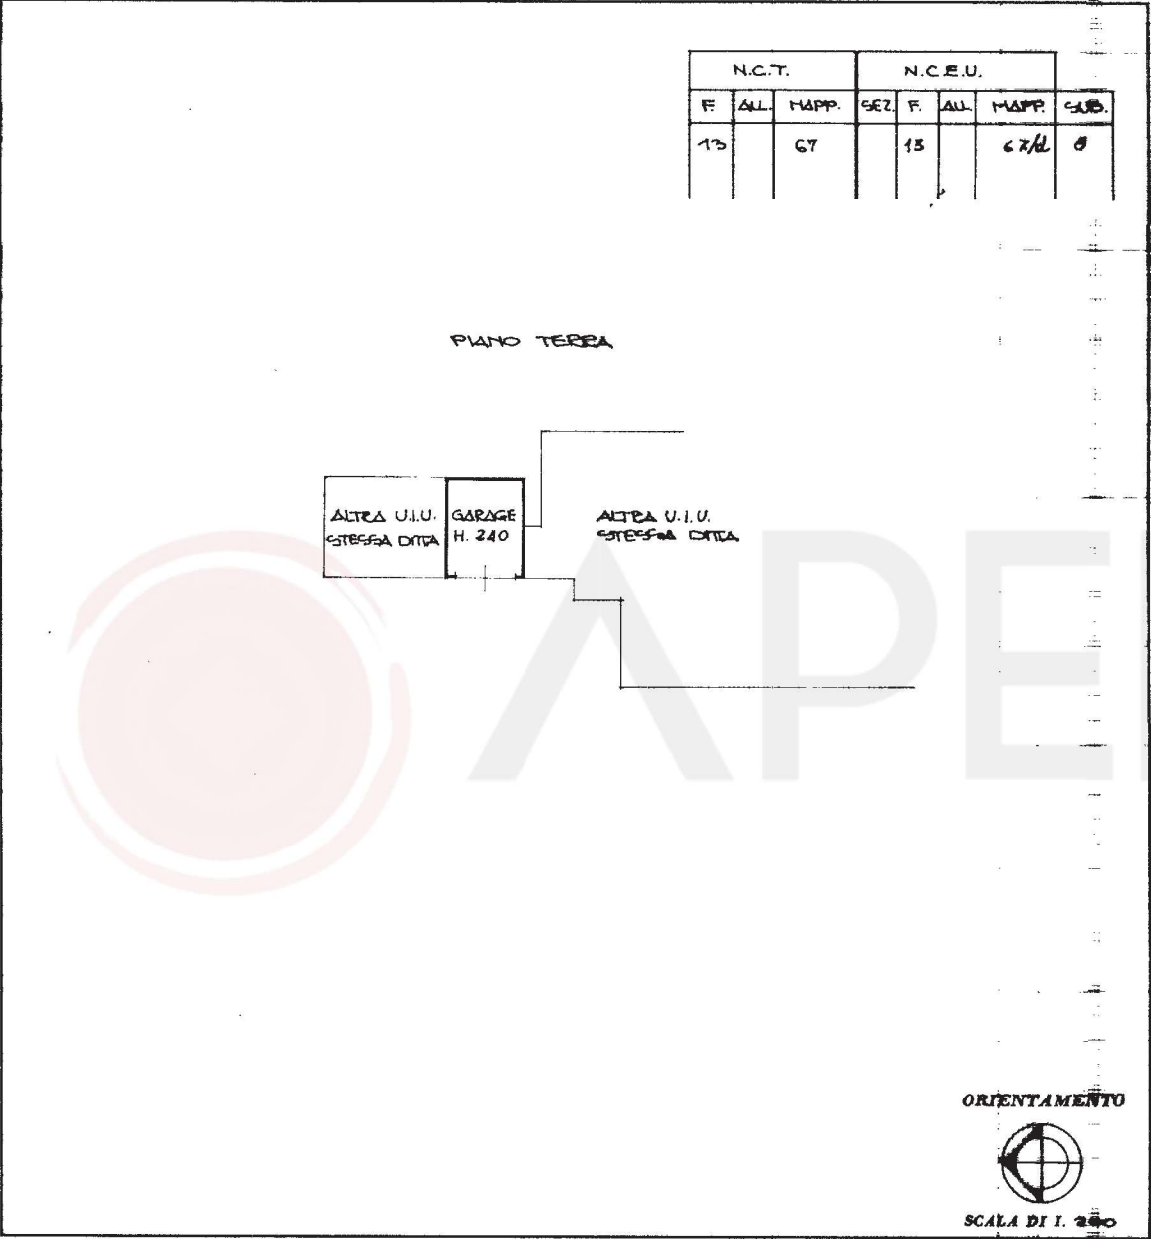

SPAZIO RISERVATO PER LE ANNOTAZIONI D'UFFICIO

DATA PROT. N° 02010886-310251	F 13 M 67 S 8	
-------------------------------------	---------------------	--

Compilata dal GEOMETRA
(Titolo, nome e cognome del tecnico)
GIUSEPPE COTIARDO

Iscritto all'Albo dei GEOMETRI
della Provincia di PADOVA

DATA 18.4.1986

Firma: Giuseppe CotiarDO