

Agenzia del Territorio
CATASTO FABBRICATI
Ufficio Provinciale di
Milano

Dichiarazione protocollo n. MI0835021 del 15/12/2005

Planimetria di u.i.u. in Comune di Agrate Brianza

Via Ghiringhella

civ. SNC

Identificativi Catastali:

Sezione:

Foglio: 32

Particella: 284

Subalterno: 9

Compilata da:

Vailati Luca

Iscritto all'albo:


Geometri

Prov. Milano


N. 10439

Scheda n. 1

Scala 1:200

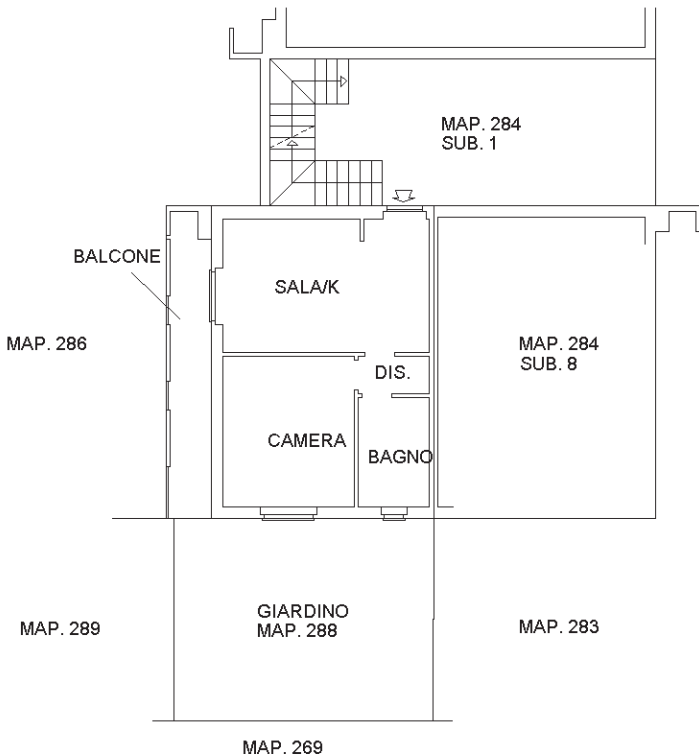

PIANTA PIANO TERRA
ABITAZIONE H=270

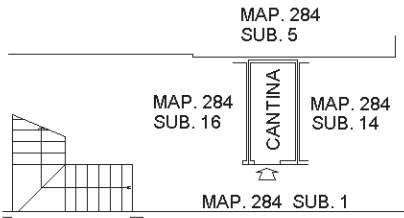

PIANTA PIANO SEMINTERRATO
CANTINA H=245


Ultima planimetria in atti



Agenzia del Territorio
CATASTO FABBRICATI
Ufficio Provinciale di
Milano

Dichiarazione protocollo n. MI0835021 del 15/12/2005	
Planimetria di u.i.u. in Comune di Agrate Brianza	
Via Ghiringhella	
civ. SNC	
Identificativi Catastali:	Compilata da:
Sezione:	Vailati Luca
Foglio: 32	Iscritto all'albo:
Particella: 284	Geometri
Subalterno: 5	Prov. Milano
	N. 10439

Scheda n. 1 Scala 1:200

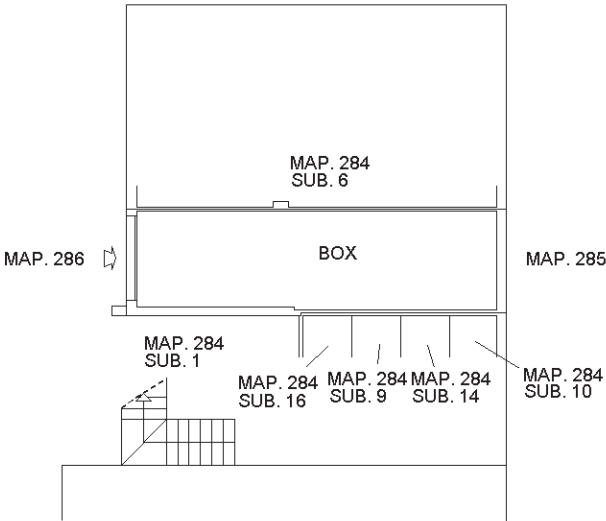

PIANTA PIANO SEMINTERRATO
BOX H=245

