



Rappresentazione grafica indicativa dello stato dei luoghi
redatta sulla base di rilievi parziali eseguiti in data 27.05.2026
scala 1:100

Pianta piano primo (2° f.t.)

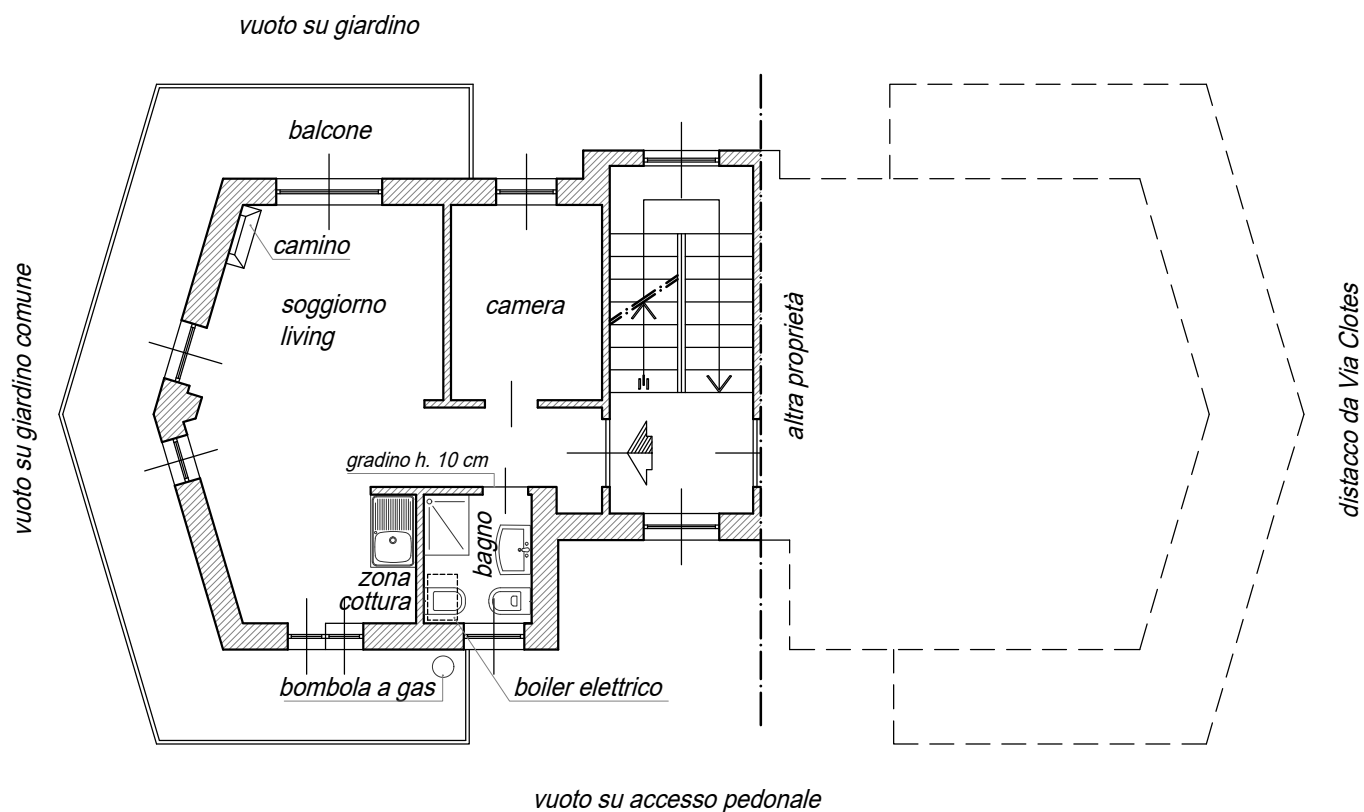

Planimetria Generale

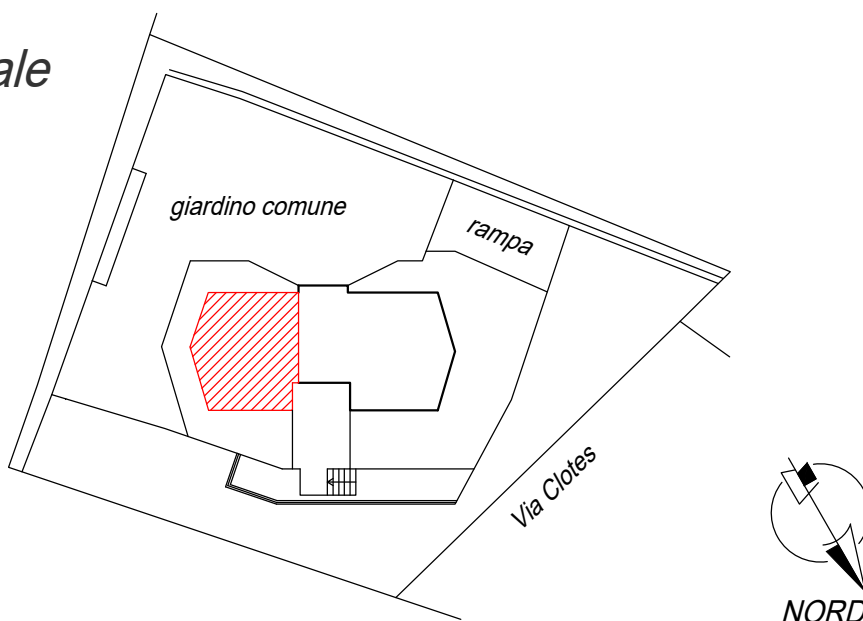

Rappresentazione grafica indicativa dello stato dei luoghi
redatta sulla base di rilievi parziali eseguiti in data 27.05.2026
scala 1:100

Pianta piano interrato (S1)

