

Repertorio n. 678 -----

----- VERBALE DI ASSEVERAZIONE DI PERIZIA EXTRAGIUDIZIALE -----

----- REPUBBLICA ITALIANA -----

L'anno duemilaventiquattro, il giorno otto del mese di
ottobre. -----

----- (08 ottobre 2024) -----


In Fermo, nel mio studio posto al piano primo dello stabile
sito in località Campiglione alla Via Giacomo Filippo Maria
Prosperi, civico n. 10. -----

Innanzi a me Avv. Altobrando Parere, Notaio di Fermo,
iscritto nel Ruolo del Collegio Notarile dei Distretti
Riuniti di Ascoli Piceno e Fermo, -----

----- SI E' COSTITUITO: -----

- MINNUCCI GIONNI, [REDACTED]
nel Comune di Civ [REDACTED]
[REDACTED] iscritto al
Collegio Provinciale dei Geometri e Geometri Laureati di
Fermo al n. 728. -----

Detta parte comparente, della cui identità personale io
Notaio sono certo, mi ha [REDACTED] documento recante
"PERIZIA ESTIMATIVA" di una porzione immobiliare composta da
un appartamento e un garage che segue a questo verbale, al
quale viene allegato, sottoscritto dalla parte e da me
Notaio, ai sensi di legge, sotto la lettera "A", chiedendo
di asseverarlo con giuramento. -----

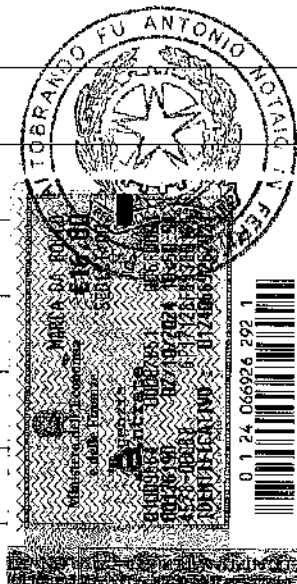


Aderendo alla richiesta, ammonisco ai sensi di legge il
comparente sulle conseguenze delle dichiarazioni mendaci o
reticenti e sull'obbligo di dichiarare la verità; il
medesimo presta quindi il giuramento di rito ripetendo la
formula: -----

"Giuro di avere bene e fedelmente adempiuto le funzioni
affidatemi al solo scopo di far conoscere la verità". -----

Spese e imposte del presente atto, accessorie e conseguenti,
sono a carico del richiedente il quale mi dispensa dalla
lettura della documentazione allegata che dichiara di ben
conoscere e accettare. -----

E richiesto, io Notaio ho ricevuto il presente atto da me
interamente scritto in parte con sistema elettronico e in
parte di mio pugno. Di esso ho dato lettura al comparente
che, approvandolo e riconoscendolo conforme alla propria
volontà, lo sottoscrive, come per legge, con me Notaio alle
ore *undici e venti minuti primi*.

Scritto su di un unico foglio, per una intera facciata e fin
qui della seconda. -----

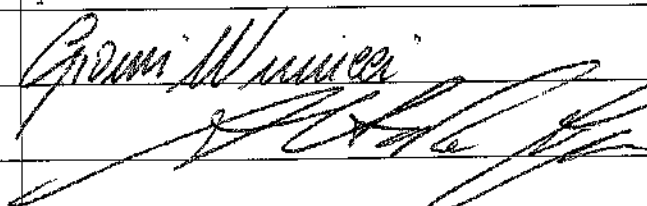Giovanni Minicci



[illegible]



PERIZIA ESTIMATIVA

DI UNITA' IMMOBILIARE AD USO RESIDENZIALE E RELATIVA PERTINENZA
SITE NEL COMUNE DI FERMO, ZONA LIDO TRE ARCHI, RISPETTIVAMENTE
ALLA VIA WALTER TOBAGI n. 8 ED ALLA VIA UMBERTO MARILUNGO n. 18

TIMBRO e FIRMA

Collegio Provinciale Geometri e Geometri Laureati di Fermo	
Divisione Albo	
N. 728	
Geometra Gionni Minnucci	

Geom. Minnucci





Il sottoscritto **Geom. GIONNI MINNUCCI**, nato a Fermo (FM) il 12.08.1979, codice fiscale MNN GNN 79M12 D542J, residente nel Comune di Civitanova Marche (MC) alla via Pola n. 112, iscritto al Collegio Provinciale dei Geometri e Geometri Laureati di Fermo al n. 728, con studio nel Comune di Monte Urano (FM) alla via Tenna n. 40, incaricato dall'Avv.to **"GIOVANNI VERNI"** nominato nell'udienza del 13.04.2022 curatore dell'eredità giacente [REDACTED]

[REDACTED], della valutazione dell'unità immobiliare ad uso residenziale posta al piano terzo di un edificio denominato "CONDOMINIO R2" e dell'unità immobiliare ad uso magazzino posta al piano terra di un edificio denominato "CONDOMINIO R4", site nel comune di Fermo, in località Lido Tre Archi, rispettivamente alla via Walter Tobagi n. 8 ed alla via Umberto Marilungo n. 18, distinte al catasto fabbricati del medesimo Comune al foglio 4, mappale 364, subalterno 93 (Condominio R2) e al foglio 4, mappale 365, subalterno 241 (Condominio R4), entrambe ricadenti all'interno del Piano Regolatore Generale del Comune di Fermo in zona **B - PAT** ossia "tessuto regolamentato da piani urbanistici attuativi" - art. 143 delle Norme Tecniche.

1.1 - IDENTIFICAZIONE DEI BENI IMMOBILI:

L'unità immobiliare ad uso residenziale, mappale 364, subalterno 93, è inserita all'interno di un edificio denominato "CONDOMINIO R2", formato da n. 8 piani fuori terra dove al piano terra sono presenti i locali ad uso magazzino mentre per i restanti piano tutta la parte ad uso residenziale. I vari piani sono collegati da n. 5 corpi scala individuati dalle lettere A - B - C - D - E, dove il corpo scala "C" fa riferimento all'unità oggetto di stima. Esso è stato realizzato nel 1974 con struttura portante in elevazione in cemento armato, solaio interpiano e di copertura in latero - cemento e tamponamento perimetrale in laterizio. L'unità immobiliare allo stato attuale, posta al piano terzo, si presenta pavimentata con piastrelle in gres, sia nella parte interna che nella zona terrazzo, infissi interni in legno così come quelli esterni con vetro singolo





Gli impianti (elettrico, idro-termo-sanitario), non sono conformi alle attuali normative di settore, in quanto obsoleti così come la restante porzione di immobile, la quale necessita di una completa ristrutturazione edilizia sia per la parte impiantistica che nella restante parte.

L'altra unità immobiliare oggetto di stima, ossia l'unità immobiliare ad uso magazzino, mappale 365, subalterno 241, è inserita all'interno di un edificio denominato "CONDOMINIO R4", formato da n. 9 piani fuori terra dove al piano terra sono presenti i locali ad uso magazzino mentre per i restanti piano tutta la parte ad uso residenziale. I vari piani sono collegati da n. 7 corpi scala individuati dalle lettere A - B - C - D - E - F - G. Anch'esso è stato realizzato nel 1974 con struttura portante in elevazione in cemento armato, solaio interpiano e di copertura in latero - cemento e tamponamento perimetrale in laterizio. L'unità immobiliare allo stato attuale, posta al piano terra, si presenta pavimentata con piastrelle in gres con unico accesso esterno tramite una porta in metallo, ammalorata dagli anni e dall'aria salmastra causa vicinanza del mare. L'unità è dotata solamente di impianto elettrico, obsoleto e non a norma con le attuali normative di settore.

L'area in cui gli immobili sono inseriti è una frazione del Comune di Fermo, posta direttamente sul mare, dotata di tutti i servizi con presenza di strade asfaltate.


L'unità immobiliare ad uso residenziale posta al piano terzo confina lato nord - est e lato sud - ovest con altre unità ad uso residenziale precisamente subalterno 92 e 94, lato sud - est libero mentre il lato nord - ovest scala condominiale, più precisamente "scala C".

L'unità immobiliare ad uso pertinenziale, confina lato nord - ovest e sud - ovest lati liberi, lato nord - est e lato sud - est con unità con la stessa destinazione d'uso.

1.2 - IDENTIFICAZIONE CATASTALE:

- foglio 4, mappale 364, subalterno 93 (catasto fabbricati) Categoria A/3,

Classe 5, Consistenza 1,5 vani, Rendita Catastale Euro 89,09 - quota di 1/1

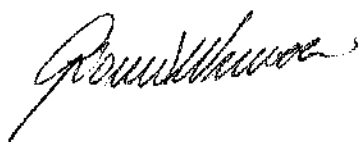



di piena proprietà della [REDACTED]

• foglio 4, mappale 365, subalterno 241 (catasto fabbricati), Categoria C/2,
Classe 7, Consistenza 4 mq, Rendita Catastale Euro 14,25 - quota di 1/1 di
piena proprietà della [REDACTED]

1.3 - ISPEZIONE IPOTECARIA

Per la verifica del periodo della proprietà [REDACTED]

[REDACTED] si è svolta una ispezione ipotecaria con evidenziate le seguenti formalità:

1. Trascrizione a favore del 18.01.1999 - R.P. 228 - R.G. 287
Atto di Compravendita del 19.12.1998 - Num. Rep. 115163/11918
Dott. Notaio Alfonso Rossi
2. Trascrizione contro del 17.03.2023 - R.P. 1609 - R.G. 2224
Atto per Causa di Morte - Certificato di Denunciata Successione
del 15.03.2023 - Num. Rep. 83698/88888

La stessa ispezione ipotecaria è stata effettuata anche per immobile e non si
evidenziano pesi, servitù e gravami nei beni oggetto di stima.

La [REDACTED] ha un debito nei confronti del
Condominio R2 pari ad Euro 5.284,94 come descritto nel Bilancio Consuntivo
Esercizio Ordinario 2023/2024 (periodo dal 01.07.2023 al 30.06.2024) redatto
dall'Amministratore del Condominio "[REDACTED]".

1.4 - REGOLARITA' URBANISTICA

L'edificio R2, risulta essere regolamentato dai seguenti titoli edilizi:

- a) Nulla Osta n. 1454/73 del 09.04.1974 - Pratica n. 234/1973;
- b) Concessione Edilizia n. 605 del 23.06.1984 - Pratica n. 234/1973;
- c) DIA del 09.10.2008 - Protocollo n. 40408;
- d) DIA del 05.10.2010 - Protocollo n. 38670;

Geom. Minucci

[Signature]





- e) SCIA del 14.04.2015 - Protocollo n. 14375;
- f) Attività Edilizia Libera del 22.12.2015 - Protocollo n. 52207;
- g) SCIA del 10.05.2016 - Protocollo n. 20342;
- h) CILA del 08.02.2018 - Protocollo n. 8000.

L'edificio R4, risulta essere regolamentato dai seguenti titoli edilizi:

- a) Nulla Osta n. 1450/73 del 09.04.1974 - Pratica n. 230/1973;
- b) Concessione Edilizia n. 607 del 23.06.1984 - Pratica n. 230/1973;
- c) DIA del 03.08.2010 - Protocollo n. 31785;
- d) SCIA del 12.01.2015 - Protocollo n. 105;
- e) CILA del 13.06.2017 - Protocollo n. 27714;
- f) CILA del 26.03.2018 - Protocollo n. 18134;
- g) CILA del 16.05.2018 - Protocollo n. 27966;
- h) CILAS del 18.11.2022 - Protocollo n. 72848;
- i) SCIA del 10.05.2016 - Protocollo n. 20342;
- j) CILA del 08.02.2018 - Protocollo n. 8000;
- k) Domanda di Sanatoria - Protocollo n. 4507 del 29.09.1986.



1.5 - CRITERIO DI STIMA:

La stima va fatta ricercando il valore di mercato dell'immobile non per via analitica, ma mediante il confronto con i valori in commercio di locali e immobili simili, con la stessa destinazione e nelle stesse condizioni intrinseche ed estrinseche oggetto di compravendita.

VALORE DI MERCATO:

Piano	Destinazione	Superficie	Valore a mq	Valore commerciale	Note
3°	Residenziale	30 mq	900 €/mq	27.000 €	
3°	Terrazzo	6 mq	450 €/mq	2.700 €	
T	Magazzino	6 mq	500 €/mq	3.000 €	
Valore commerciale				32.700 €	

Geom. Minucci

[Signature]





Il valore commerciale delle unità immobiliari oggetto della qui presente stima è di 32.700,00 € (diconsi trentaduemilasettecento virgola zero zero).


A tal proposito si allega:

- Documentazione fotografica
- Visure e planimetrie catastali
- Elaborati planimetrici
- Stralcio di mappa
- Stralcio di P.R.G. e Norme Tecniche
- Ispezione Ipotecaria
- Bilancio Consuntivo - Anno 2023/2024

Tanto dovevasi, ad evaslone dell'incarico ricevuto.

Monte Urano, lì 05.10.2024


TIMBRO e FIRMA

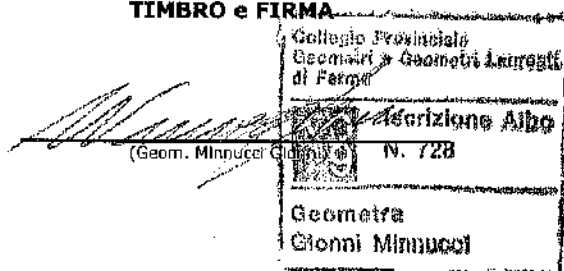

A handwritten signature in black ink, likely belonging to the client or a witness.

A handwritten signature in black ink, followed by a circular stamp. The stamp contains the text "LITIGANDO FU ANTONIO BOA" and "FARMACIA".



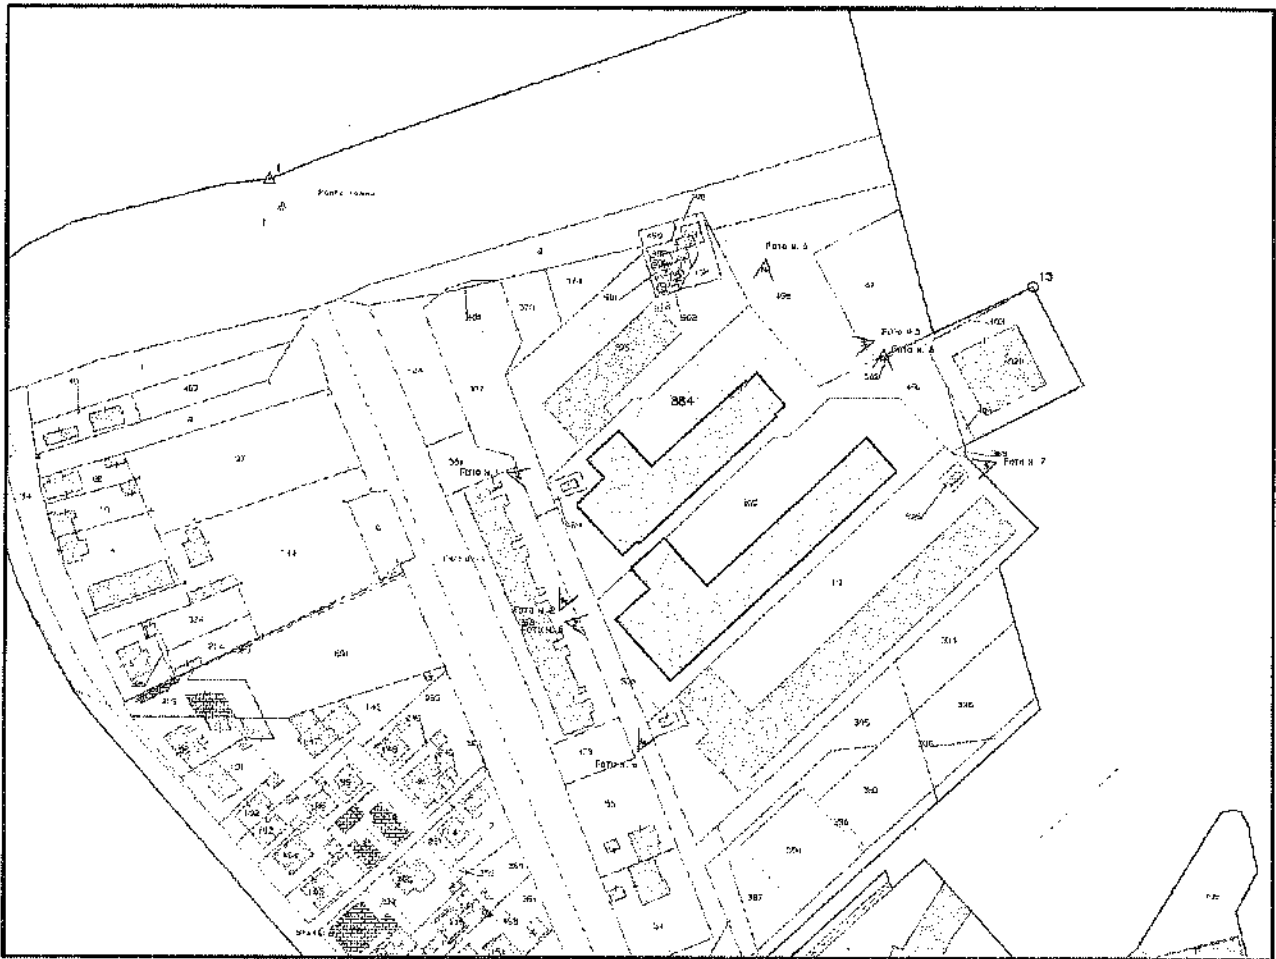

Peri-Whore
[Signature]



Collegio Provinciale
Geometri e Geometri Laureati
di Fermo

Iscrizione Albo
N. 728

Geometra
Giovanni Minnucci

RILIEVO FOTOGRAFICO





Foto 1 di 8

Collegio Provinciale
Gianni Toti - Giacomini Laureati
di Roma

Iscrizione Albo
N. 726

Geometra
Gionni Minnucci





Foto 3 di 8

Collegio Provinciale Catastrali e Geometri Laureati di Fermo	
	Iscrizione N. 728
Geometra Giovanni Minucci	

Minucci



Giovanni Minucci

Minucci



Foto 4 di 8





Foto 5 di 8

Collegio Provinciale Sec. M. e L. Ministri Laureati di Palermo	
	Sezione Albo N. 728
Geometra Giovanni Minnucchi	

Winnex



Foto 6 di 8

Giovanni Minnucchi

[Signature]







Foto 7 di 8

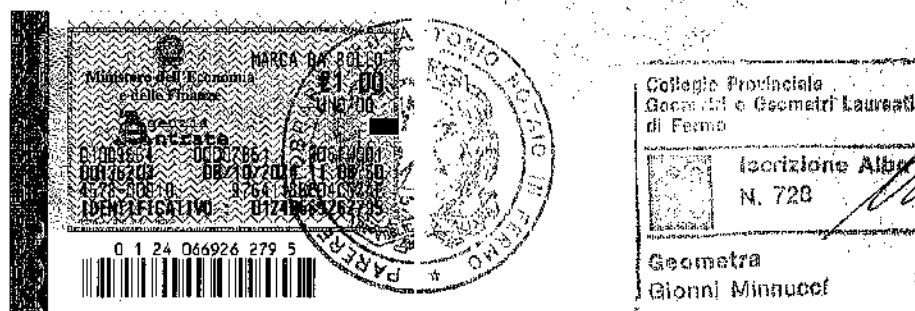




Foto 8 di 8

Gianni Minnucci

[Handwritten signature]





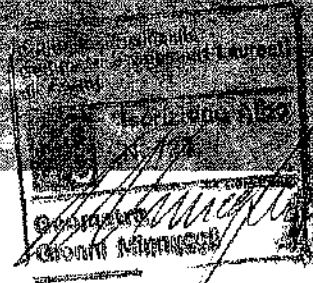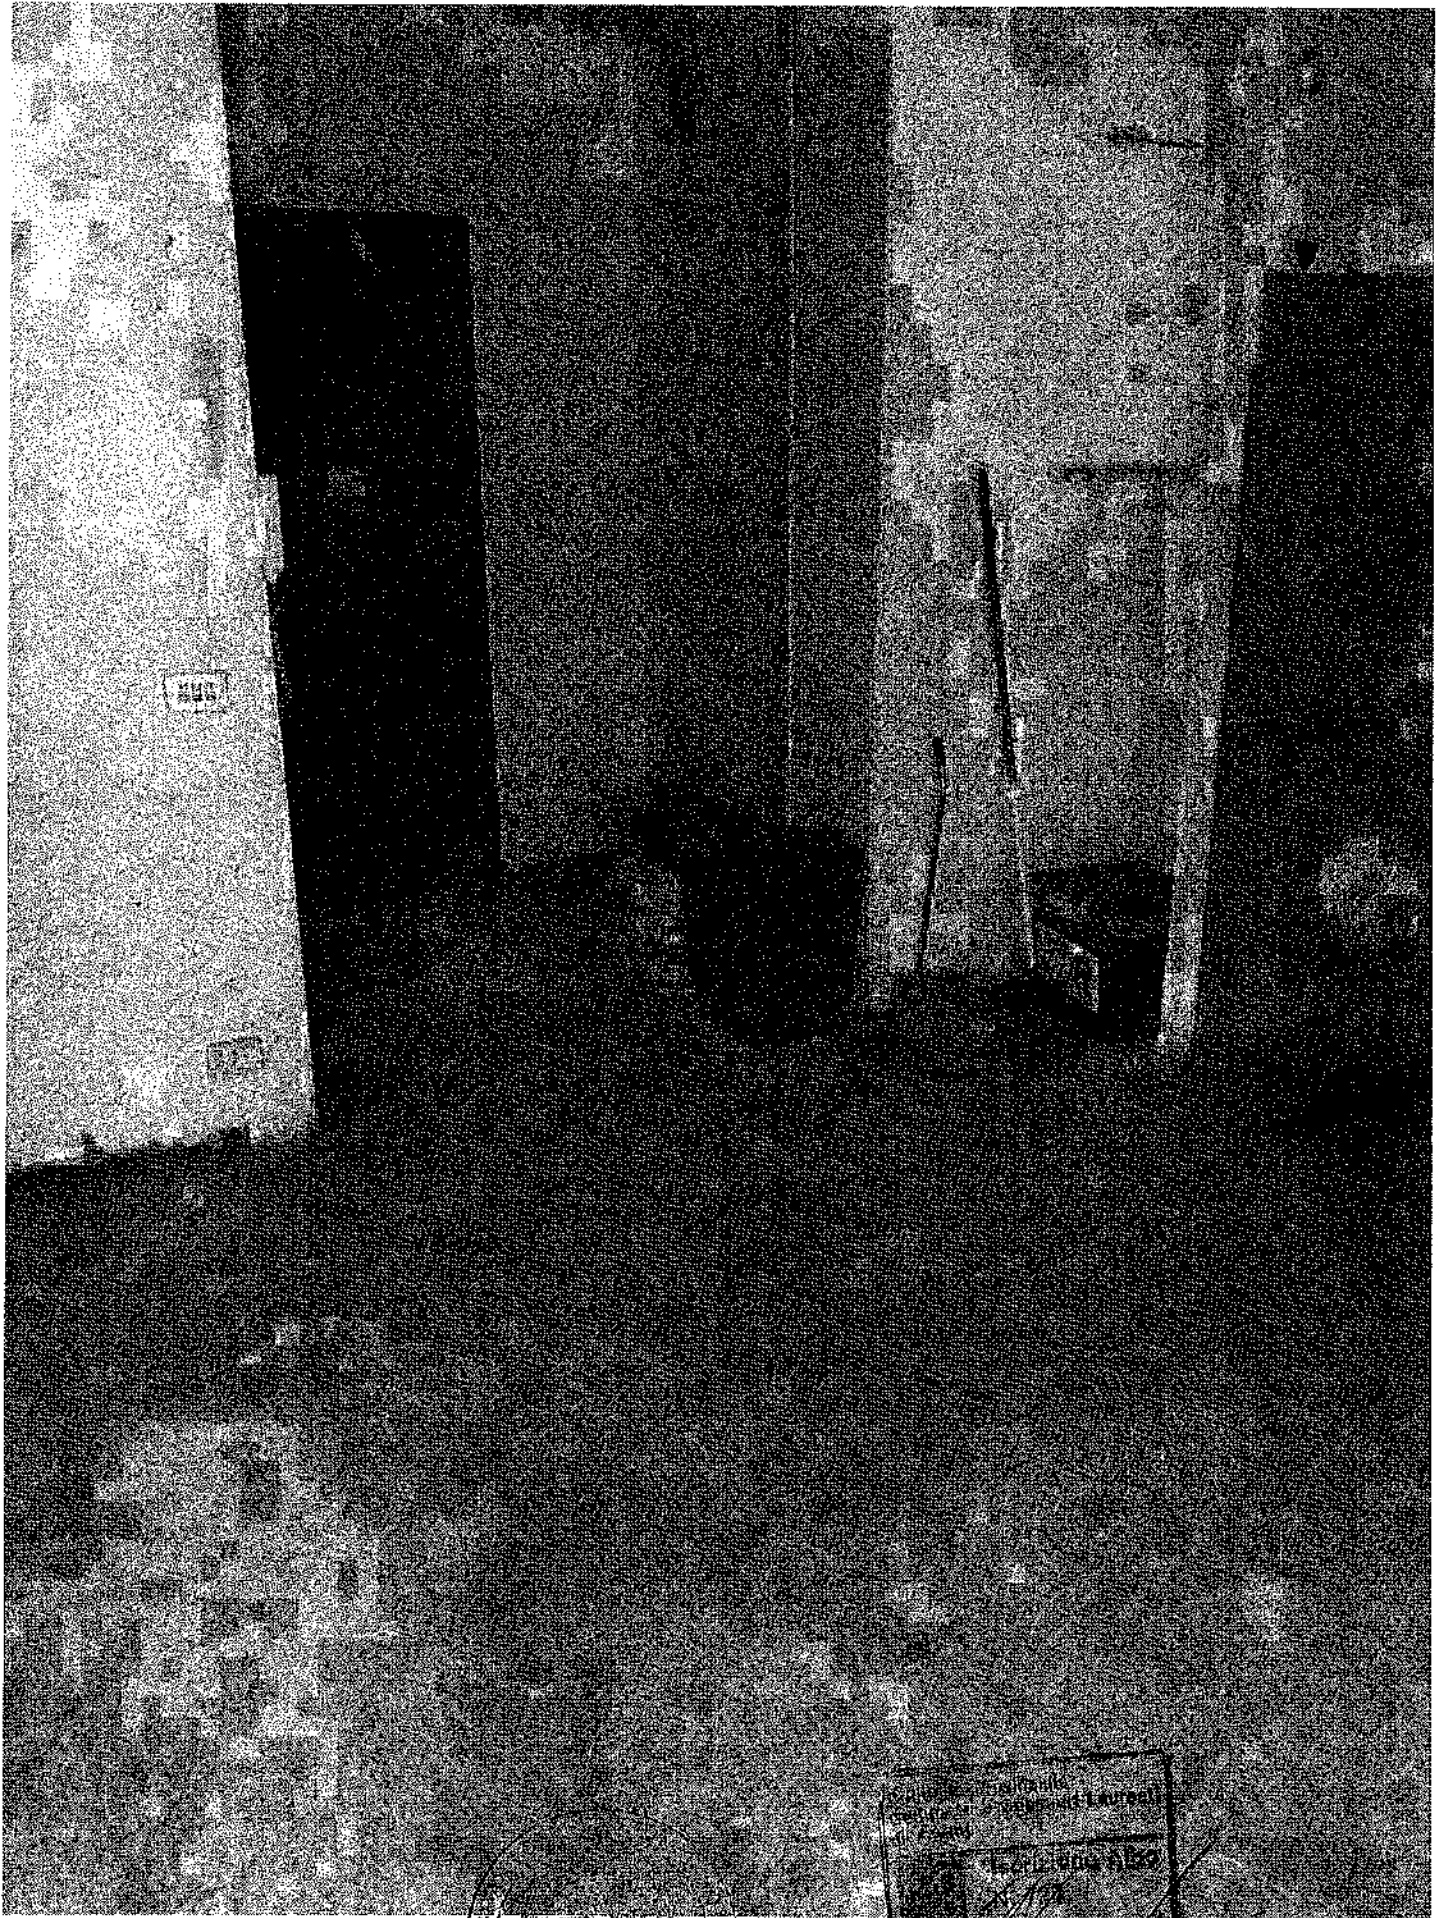

Pratt House





Permessi.

[Handwritten signature]

[Handwritten signature]
Geometra
Giovanni Minucci



9

MARCA DA BOLLO
Ministero dell'Economia
e delle Finanze
DIREZIONE
FISCALITÀ
01009461 00107851 00107851
00107851 00107851 00107851
4578-00010 00107851 00107851
IDENTIFICATIVO 0124069262784


0 1 24 066926 278 4



Anna Maria




Ministero dell'Economia
e delle Finanze
DIREZIONE
FISCALITÀ
01009461 00107851 00107851
00107851 00107851 00107851
4578-00010 00107851 00107851
IDENTIFICATIVO 0124069262784

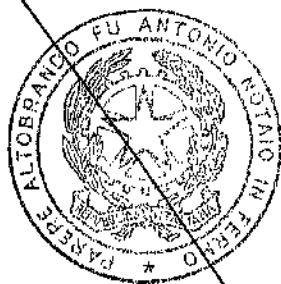



Handwritten signature or initials.

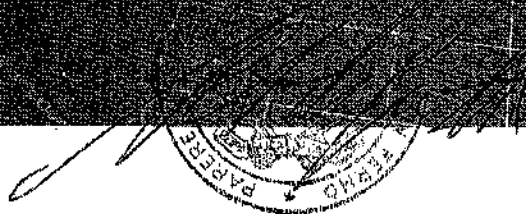



Catasto fabbricati
Visura attuale per immobile
Situazione degli atti informatizzati al 04/08/2024



Immobile di catasto fabbricati



Causali di aggiornamento ed annotazioni

Informazioni riportate negli atti del catasto al 04/08/2024

Dati identificativi: Comune di FERMO (D542) (AP)

Foglio 4 Particella 364 Subalterno 93

Busta mod.58: 7260

Classamento:

Rendita: Euro 89,09

Rendita: Lire 172.500

Zona censuaria 1,

Categoria A/3^o, Classe 5, Consistenza 1,5 vani

Indirizzo: VIA WALTER TOBAGI n. 8 Scala C Interno 20 Piano 3

Dati di superficie: Totale: 32 m² Totale escluse aree scoperte ^{b)}: 30 m²

Ultimo atto di aggiornamento: VARIAZIONE D'UFFICIO del 01/01/1994 in atti dal 16/02/1994 RETTIFICA ZONA CENSUARIA - ART.2 LEGGE DEL 24/3/93 N. 75 (n. 100000.1/1994)

> **Dati Identificativi**

Comune di FERMO (D542) (AP)

Foglio 4 Particella 364 Subalterno 93

Partita: 1014237

Impianto meccanografico del 30/06/1987

Particelle corrispondenti al catasto terreni

Comune di FERMO (D542) (AP)

Foglio 4 Particella 364

> **Indirizzo**

VIA WALTER TOBAGI n. 8 Scala C Interno 20
Piano 3

VARIAZIONE D'UFFICIO del 01/01/1994 in atti dal
16/02/1994 RETTIFICA ZONA CENSUARIA - ART.2
LEGGE DEL 24/3/93 N. 75 (n. 100000.1/1994)





Direzione Provinciale di Ascoli Piceno
Ufficio Provinciale - Territorio
Servizi Catastali

Data: 04/08/2024
Ora: 17:13:47
Numero Pratica: T19508/2024
Pag: 2 - Fine

> **Dati di classamento**

Rendita: Euro 89,09
Rendita: Lire 172.500
Zona censuaria 1,
Categoria A/3ⁿ, Classe 5, Consistenza 1,5 vani

VARIAZIONE D'UFFICIO del 01/01/1994 in atti dal
16/02/1994 RETTIFICA ZONA CENSUARIA - ART.2
LEGGE DEL 24/3/93 N. 75 (n. 100000.1/1994)

> **Dati di superficie**

Totale: 32 m²
Totale escluse aree scoperte ^{b)}: 30 m²

Superficie di impianto pubblicata il 09/11/2015
Dati relativi alla planimetria: data di presentazione
04/11/1985, prot. n. 2919

> **Intestazione attuale dell'immobile - totale intestati: 1**

Diritto di: Proprietà per 1000/1000 (deriva dall'atto
1)

1. Atto del 19/12/1998 Pubblico ufficiale DOTT.
ALFONSO ROSS Sede PORTO SANT'ELPIDIO (FM)
Repertorio n. 115163 - COMPRAVENDITA Voltura n.
948.2/1999 in atti dal 11/02/1999

Visura telematica

Tributi speciali: Euro 0,90

Legenda

a) A/3: Abitazioni di tipo economico

b) Escluse le "superfici di balconi, terrazzi e aree scoperte pertinenziali e accessorie comunicanti o non comunicanti"
- cfr. Provvedimento del Direttore dell'Agenzia delle Entrate 29 marzo 2013.

Gianni Manno





MODULARIO
F. 10/100 - 487

MINISTERO DELLE FINANZE

MOD. B (Nuovo Catasto Edilizio Urbano)

DIREZIONE GENERALE DEL CATASTO E DEI SERVIZI TECNICI ERARIALI


Lire
100

NUOVO CATASTO EDILIZIO URBANO

(R. D. 1100-10000 12 APRILE 1950, N. 357)

Planimetria dell'immobile situato nel Comune di FERMO Via WALTER TOBAGI 8Ditta [REDACTED]Allegata alla dichiarazione presentata all'Ufficio Tecnico Erariale di ASCOLI PICENO

SCALA : C # 2,75
 PIANO : TERZO
 INTERNO : 20 SUB. 93

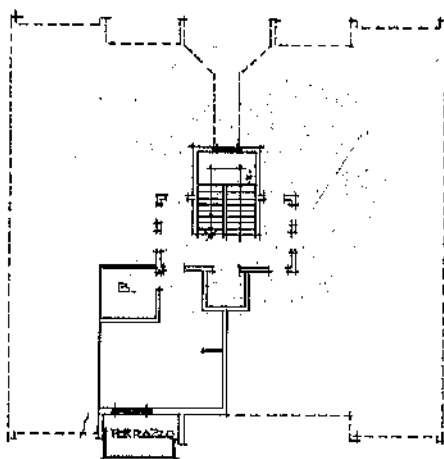

ORIENTAMENTO



SCALA DI 1:200

SPAZIO RISERVATO PER LE ANNOTAZIONI D'UFFICIO

DATA 4 NOV. 1985
 PROT. N° 2919

Fog. 4 Part 364 SUB 93

Compilata dal [REDACTED]

Iscritto all'Albo dei GEOMETRI
 della Provincia di FERMO

DATA 20-6-1995

Firma [REDACTED]



Ultima planimetria in atti

Data presentazione: 04/11/1985 - Data: 07/05/2024 - n. T237170 - Richiedente: MNNGNN79M12D542J

Totale schede: 1 - Formato di acquisizione: A3(297x420) - Formato stampa richiesto: A4(210x297)

nuovo 01

Subalterno 93 >

Catasto dei Fabbricati - Situazione al 07/05/2024 - Comune di FERMO (D542) - Foglio 4 - Particella 364 - Subalterno 93 >
VIA WALTER TOBAGI n. 8 Scala C Interno 20 Piano 3



Catasto fabbricati
Visura attuale per immobile
Situazione degli atti informatizzati al 04/08/2024



Immobile di catasto fabbricati



Causali di aggiornamento ed annotazioni

Informazioni riportate negli atti del catasto al 04/08/2024

Dati identificativi: Comune di FERMO (D542) (AP)

Foglio 4 Particella 365 Subalterno 241

Classamento:

Rendita: Euro 14,25

Zona censuaria 1,

Categoria C/2^a, Classe 7, Consistenza 4 m²

Indirizzo: VIA UMBERTO MARILUNGO n. 18 Piano T

Dati di superficie: Totale: 6 m²

Ultimo atto di aggiornamento: VARIAZIONE TOPONOMASTICA del 29/05/2020 Pratica n. AP0029485 in atti dal 29/05/2020 VARIAZIONE TOPONOMASTICA D'UFFICIO (n. 13200.1/2020)

> **Dati identificativi**

Comune di FERMO (D542) (AP)

Foglio 4 Particella 365 Subalterno 241

Impianto meccanografico del 01/01/1989

Particelle corrispondenti al catasto terreni

Comune di FERMO (D542) (AP)


Foglio 4 Particella 365

> **Indirizzo**

VIA UMBERTO MARILUNGO n. 18 Piano T

VARIAZIONE TOPONOMASTICA del 29/05/2020
Pratica n. AP0029485 in atti dal 29/05/2020
VARIAZIONE TOPONOMASTICA D'UFFICIO (n. 13200.1/2020)

Giovanni Mucci

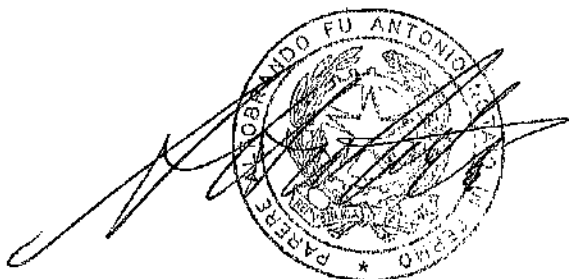



Direzione Provinciale di Ascoli Piceno
Ufficio Provinciale - Territorio
Servizi Catastali

Data: 04/08/2024
Ora: 17:14:39
Numero Pratica: T19555/2024
Pag: 2 - Fine

> **Dati di classamento**

Rendita: Euro 14,25
Zona censuaria 1,
Categoria C/2^a, Classe 7, Consistenza 4 m²

VARIAZIONE D'UFFICIO del 01/01/1994 in atti dal
16/02/1994 RETTIFICA ZONA CENSUARIA - ART.2
LEGGE DEL 24/3/93 N. 75 (n. 100000.1/1994)

> **Dati di superficie**

Totale: 6 m²

Superficie di impianto pubblicata il 09/11/2015
Dati relativi alla planimetria: data di presentazione
27/08/1986, prot. n. 4422

> **Intestazione attuale dell'immobile - totale intestati: 1**

>



Diritto di: Proprietà per 1000/1000 (deriva dall'atto
1)

1. Atto del 19/12/1998 Pubblico ufficiale DOTT.
ALFONSO ROSS Sede PORTO SANTELPIDIO (FM)
Repertorio n. 115163 - COMPRAVENDITA Voltura n.
948.1/1999 in atti dal 11/02/1999

Visura telematica

Tributi speciali: Euro 0,90

Legenda

a) C/2: Magazzini e locali di deposito



MODULARIO
P. n. g. mod. - 462



MINISTERO DELLE FINANZE

Mod. B (Nuovo Catasto Edilizio Urbano)

DIREZIONE GENERALE DEL CATASTO E DEI SERVIZI TECNICI ERARIALI


Lire
100

NUOVO CATASTO EDILIZIO URBANO

(R. DECRETO-LEGE 13 APRILE 1986, N. 850)

Planimetria dell'immobile situato nel Comune di FERMO Via U. MARILUNGO
Ditta [REDACTED]
Allegata alla dichiarazione presentata all'Ufficio Tecnico Erariale di ASCOLI PICENO

PIANO TERRA
H. 3,10

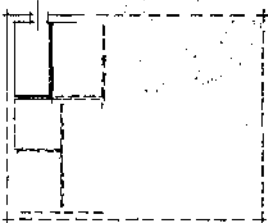

ORIENTAMENTO



SCALA DI 1: 200

SPAZIO RISERVATO PER LE ANNOTAZIONI D'UFFICIO

DATA	27 AGO 1986	Fog. 4
PROT. N°	4492	Part. 365
		SUB. 241



[Handwritten signature]



Ultima planimetria in atti





Data: 04/08/2024
Ora: 17:17:14
Numero Pratica: T19675
Pag: 1 - Segue

ACCERTAMENTO DELLA PROPRIETA' IMMOBILIARE URBANA ELENCO DEI SUBALTERNI ASSEGNATI

Comune	Sezione	Foglio	Particella	Tipo mappale	del:
FERMO		4	364		

Sub	UBICAZIONE via/piazza	n.civ	Piani	Scala	Int	DESCRIZIONE
1	VIA WALTER TOBAGI	4	T			Bene comune non censibile
2	VIA WALTER TOBAGI	4	T			Bene comune non censibile
3	VIA WALTER TOBAGI	4	1	A0	6	ABITAZIONI DI TIPO ECONOMICO
4	VIA WALTER TOBAGI	4	1	A0	5	ABITAZIONI DI TIPO ECONOMICO
5	VIA WALTER TOBAGI	4	1	A0	4	ABITAZIONI DI TIPO ECONOMICO
6	VIA WALTER TOBAGI	6	1			ABITAZIONI DI TIPO ECONOMICO
7	VIA WALTER TOBAGI	4	1	A0	2	ABITAZIONI DI TIPO ECONOMICO
8	VIA WALTER TOBAGI	4	1	A0	1	ABITAZIONI DI TIPO ECONOMICO
9	VIA WALTER TOBAGI	4	2	A0	12	ABITAZIONI DI TIPO ECONOMICO
10	VIA WALTER TOBAGI	4	2	A0	11	ABITAZIONI DI TIPO ECONOMICO
11	VIA WALTER TOBAGI	4	2	A0	10	ABITAZIONI DI TIPO ECONOMICO
12	VIA WALTER TOBAGI	4	2	A0	9	ABITAZIONI DI TIPO ECONOMICO
13	VIA WALTER TOBAGI	4	2	A0	8	ABITAZIONI DI TIPO ECONOMICO
14	VIA WALTER TOBAGI	4	2	A0	7	ABITAZIONI DI TIPO ECONOMICO
15	VIA WALTER TOBAGI	4	3		18	ABITAZIONI DI TIPO ECONOMICO
16	VIA WALTER TOBAGI	4	3	A0	17	ABITAZIONI DI TIPO ECONOMICO
17	VIA WALTER TOBAGI	4	3		16	ABITAZIONI DI TIPO ECONOMICO
18	VIA WALTER TOBAGI	4	3		15	ABITAZIONI DI TIPO ECONOMICO
19	VIA WALTER TOBAGI	4	3	A0	14	ABITAZIONI DI TIPO ECONOMICO
20	VIA WALTER TOBAGI	4	3	A0	13	ABITAZIONI DI TIPO ECONOMICO
21	VIA WALTER TOBAGI	6	4	A0	24	ABITAZIONI DI TIPO ECONOMICO
22	VIA WALTER TOBAGI	4	4	A0	23	ABITAZIONI DI TIPO ECONOMICO
23	VIA WALTER TOBAGI	4	4	A0	22	ABITAZIONI DI TIPO ECONOMICO
24	VIA WALTER TOBAGI	4	4	A0	21	ABITAZIONI DI TIPO ECONOMICO
25	VIA WALTER TOBAGI	4	4	A0	20	ABITAZIONI DI TIPO ECONOMICO
26	VIA WALTER TOBAGI	4	4	A0	19	ABITAZIONI DI TIPO ECONOMICO
27	VIA WALTER TOBAGI	4	5	A0	30	ABITAZIONI DI TIPO ECONOMICO
28	VIA WALTER TOBAGI	4	5	A0	29	ABITAZIONI DI TIPO ECONOMICO
29	VIA WALTER TOBAGI	4	5	A0	28	ABITAZIONI DI TIPO ECONOMICO
30	VIA WALTER TOBAGI	4	5	A0	27	ABITAZIONI DI TIPO ECONOMICO
31	VIA WALTER TOBAGI	4	5	A0	26	ABITAZIONI DI TIPO ECONOMICO
32	VIA WALTER TOBAGI	4	5	A0	25	ABITAZIONI DI TIPO ECONOMICO
33	VIA WALTER TOBAGI	4	6	A0	36	ABITAZIONI DI TIPO ECONOMICO
34	VIA WALTER TOBAGI	4	6	A0	35	ABITAZIONI DI TIPO ECONOMICO
35	VIA WALTER TOBAGI	4	6	A0	34	ABITAZIONI DI TIPO ECONOMICO

Per il Muni

[Signature]



36	VIA WALTER TOBAGI	4	6	A0	33	ABITAZIONI DI TIPO ECONOMICO
37	VIA WALTER TOBAGI	4	6	A0	32	ABITAZIONI DI TIPO ECONOMICO
38	VIA WALTER TOBAGI	4	6	A0	31	ABITAZIONI DI TIPO ECONOMICO
39	VIA WALTER TOBAGI	4	7	A0	38	ABITAZIONI DI TIPO ECONOMICO
40	VIA WALTER TOBAGI	4	7	A0	37	ABITAZIONI DI TIPO ECONOMICO
41	VIA WALTER TOBAGI	4	T			Bene comune non censibile
42	VIA WALTER TOBAGI	6	1	B0	4	ABITAZIONI DI TIPO ECONOMICO
43	VIA WALTER TOBAGI	6	1	B0	3	ABITAZIONI DI TIPO ECONOMICO
44	VIA WALTER TOBAGI	8	1	B0	2	ABITAZIONI DI TIPO ECONOMICO
45	VIA WALTER TOBAGI	8	1		1	ABITAZIONI DI TIPO ECONOMICO
46	VIA WALTER TOBAGI	6	2	B0	8	ABITAZIONI DI TIPO ECONOMICO
47	VIA WALTER TOBAGI	6	2	B0	7	ABITAZIONI DI TIPO ECONOMICO
48	VIA WALTER TOBAGI	6	2	B0	6	ABITAZIONI DI TIPO ECONOMICO
49	VIA WALTER TOBAGI	6	2	B0	5	ABITAZIONI DI TIPO ECONOMICO
50	VIA WALTER TOBAGI	6	3	B0	120	ABITAZIONI DI TIPO CIVILE
51						Immobile Soppresso
52	VIA WALTER TOBAGI	6	3	B0	10	ABITAZIONI DI TIPO ECONOMICO
53	VIA WALTER TOBAGI	6	3	B0	9	ABITAZIONI DI TIPO ECONOMICO
54	VIA WALTER TOBAGI	6	4	B0	16	ABITAZIONI DI TIPO ECONOMICO
55	VIA WALTER TOBAGI	6	4	B0	15	ABITAZIONI DI TIPO ECONOMICO
56	VIA WALTER TOBAGI	6	4	B0	14	ABITAZIONI DI TIPO ECONOMICO
57	VIA WALTER TOBAGI	6	4	B0	13	ABITAZIONI DI TIPO ECONOMICO
58	VIA WALTER TOBAGI	6	5	B0	20	ABITAZIONI DI TIPO ECONOMICO
59	VIA WALTER TOBAGI	6	5	B0	19	ABITAZIONI DI TIPO ECONOMICO
60	VIA WALTER TOBAGI	6	5	B0	18	ABITAZIONI DI TIPO ECONOMICO
61	VIA WALTER TOBAGI	6	5	B0	17	ABITAZIONI DI TIPO ECONOMICO
62	VIA WALTER TOBAGI	6	6	B0	24	ABITAZIONI DI TIPO ECONOMICO
63	VIA WALTER TOBAGI	6	6	B0	23	ABITAZIONI DI TIPO ECONOMICO
64	VIA WALTER TOBAGI	6	6	B0	22	ABITAZIONI DI TIPO ECONOMICO
65	VIA WALTER TOBAGI	6	6	B0	2	ABITAZIONI DI TIPO ECONOMICO
66	VIA WALTER TOBAGI	6	7	B0	28	ABITAZIONI DI TIPO ECONOMICO
67	VIA WALTER TOBAGI	6	7	B0	27	ABITAZIONI DI TIPO ECONOMICO
68	VIA WALTER TOBAGI	6	7	B0	260	ABITAZIONI DI TIPO ECONOMICO
69	VIA WALTER TOBAGI	6	7	B0	25	ABITAZIONI DI TIPO ECONOMICO
70	VIA WALTER TOBAGI	6	8	B0	30	ABITAZIONI DI TIPO ECONOMICO
71	VIA WALTER TOBAGI	6	8	B0	29	ABITAZIONI DI TIPO ECONOMICO
72						Immobile Soppresso
73	VIA WALTER TOBAGI	8	1	C0	8	ABITAZIONI DI TIPO ECONOMICO
74	VIA WALTER TOBAGI	8	1	C0	7	ABITAZIONI DI TIPO ECONOMICO
75	VIA WALTER TOBAGI	8	1	C0	6	ABITAZIONI DI TIPO ECONOMICO
76	VIA WALTER TOBAGI	10	1	C0	5	ABITAZIONI DI TIPO ECONOMICO
77	VIA WALTER TOBAGI	8	1	C0	4	ABITAZIONI DI TIPO ECONOMICO
78	VIA WALTER TOBAGI	8	1	C0	3	ABITAZIONI DI TIPO ECONOMICO
79	VIA WALTER TOBAGI	8	1	C0	2	ABITAZIONI DI TIPO ECONOMICO

124	VIA WALTER TOBAGI	8	7	C0	48	ABITAZIONI DI TIPO ECONOMICO
125	VIA WALTER TOBAGI	8	8	C0	54	ABITAZIONI DI TIPO ECONOMICO
126						Immobile Soppresso
127	VIA WALTER TOBAGI	4	T			Bene comune non censibile
128	VIA WALTER TOBAGI	10	1	D0	1	ABITAZIONI DI TIPO ECONOMICO
129	VIA WALTER TOBAGI	10	1	D0	2	ABITAZIONI DI TIPO ECONOMICO
130	VIA WALTER TOBAGI	10	1	D0	3	ABITAZIONI DI TIPO ECONOMICO
131	VIA WALTER TOBAGI	10	1	D0	4	ABITAZIONI DI TIPO ECONOMICO
132	VIA WALTER TOBAGI	10	2	D0	5	ABITAZIONI DI TIPO ECONOMICO
133	VIA WALTER TOBAGI	10	2	D0	6	ABITAZIONI DI TIPO ECONOMICO
134	VIA WALTER TOBAGI	10	2	D0	7	ABITAZIONI DI TIPO ECONOMICO
135	VIA WALTER TOBAGI	10	2	D0	8	ABITAZIONI DI TIPO ECONOMICO
136	VIA WALTER TOBAGI	10	3	D0	9	ABITAZIONI DI TIPO ECONOMICO
137	VIA WALTER TOBAGI	10	3	D0	10	ABITAZIONI DI TIPO ECONOMICO
138	VIA WALTER TOBAGI	10	3	D0	11	ABITAZIONI DI TIPO ECONOMICO
139	VIA WALTER TOBAGI	10	3	D0	12	ABITAZIONI DI TIPO ECONOMICO
140	VIA WALTER TOBAGI	10	4	D0	13	ABITAZIONI DI TIPO ECONOMICO
141	VIA WALTER TOBAGI	10	4	D0	14	ABITAZIONI DI TIPO ECONOMICO
142	VIA WALTER TOBAGI	10	4	D0	15	ABITAZIONI DI TIPO ECONOMICO
143	VIA WALTER TOBAGI	10	4	D0	16	ABITAZIONI DI TIPO ECONOMICO
144	VIA WALTER TOBAGI	10	5	D0	17	ABITAZIONI DI TIPO ECONOMICO
145	VIA WALTER TOBAGI	10	5	D1	8	ABITAZIONI DI TIPO ECONOMICO
146						Immobile Soppresso
147	VIA WALTER TOBAGI	12	1	E0	1	ABITAZIONI DI TIPO ECONOMICO
148	VIA WALTER TOBAGI	12	1	E0	2	ABITAZIONI DI TIPO ECONOMICO
149	VIA WALTER TOBAGI	12	1	E0	3	ABITAZIONI DI TIPO ECONOMICO
150	VIA WALTER TOBAGI	12	1	E0	4	ABITAZIONI DI TIPO ECONOMICO
151	VIA WALTER TOBAGI	12	1	E0	5	ABITAZIONI DI TIPO ECONOMICO
152	VIA WALTER TOBAGI	12	1	E0	6	ABITAZIONI DI TIPO ECONOMICO
153	VIA WALTER TOBAGI	12	2	E0	7	ABITAZIONI DI TIPO ECONOMICO
154	VIA WALTER TOBAGI	12	2	E0	8	ABITAZIONI DI TIPO ECONOMICO
155	VIA WALTER TOBAGI	12	2	E0	9	ABITAZIONI DI TIPO ECONOMICO
156	VIA WALTER TOBAGI	12	2	E0	10	ABITAZIONI DI TIPO ECONOMICO
157	VIA WALTER TOBAGI	12	2	E0	11	ABITAZIONI DI TIPO ECONOMICO
158	VIA WALTER TOBAGI	12	2	E0	12	ABITAZIONI DI TIPO ECONOMICO
159	VIA WALTER TOBAGI	12	3	E0	13	ABITAZIONI DI TIPO ECONOMICO
160	VIA WALTER TOBAGI	12	3	3	E00	ABITAZIONI DI TIPO ECONOMICO
161						Immobile Soppresso
162						Immobile Soppresso
163	VIA WALTER TOBAGI	12	3	E0	17	ABITAZIONI DI TIPO ECONOMICO
164	VIA WALTER TOBAGI	12	3	E0	18	ABITAZIONI DI TIPO ECONOMICO
165	VIA WALTER TOBAGI	12	4	E0	19	ABITAZIONI DI TIPO ECONOMICO
166	VIA WALTER TOBAGI	12	4	E0	20	ABITAZIONI DI TIPO ECONOMICO
167						Immobile Soppresso



Data: 04/08/2024
Ora: 17:17:14
Numero Pratica: T19675
Pag: 5 - Segue

168						Immobile Soppresso
169	VIA WALTER TOBAGI	12	4	E0	23	ABITAZIONI DI TIPO ECONOMICO
170	VIA WALTER TOBAGI	12	4	E0	24	ABITAZIONI DI TIPO ECONOMICO
171	VIA WALTER TOBAGI	12	5	E0	25	ABITAZIONI DI TIPO ECONOMICO
172	VIA WALTER TOBAGI	12	5	E0	26	ABITAZIONI DI TIPO ECONOMICO
173						Immobile Soppresso
174						Immobile Soppresso
175						Immobile Soppresso
176						Immobile Soppresso
177	VIA WALTER TOBAGI	8	4	C0	29	ABITAZIONI DI TIPO ECONOMICO
181	VIA WALTER TOBAGI		T			MAGAZZINI E LOCALI DI DEPOSITO
182	VIA WALTER TOBAGI		T			MAGAZZINI E LOCALI DI DEPOSITO
183	VIA WALTER TOBAGI		T			MAGAZZINI E LOCALI DI DEPOSITO
184	VIA WALTER TOBAGI		T			MAGAZZINI E LOCALI DI DEPOSITO
185	VIA WALTER TOBAGI		T			MAGAZZINI E LOCALI DI DEPOSITO
186	VIA WALTER TOBAGI		T			MAGAZZINI E LOCALI DI DEPOSITO
187						Immobile Soppresso
188	VIA WALTER TOBAGI		T			MAGAZZINI E LOCALI DI DEPOSITO
189	VIA WALTER TOBAGI		T			Bene comune non censibile
190	VIA WALTER TOBAGI		T			MAGAZZINI E LOCALI DI DEPOSITO
191						Immobile Soppresso
192	VIA WALTER TOBAGI	18	T			MAGAZZINI E LOCALI DI DEPOSITO
193	VIA WALTER TOBAGI	18	T			MAGAZZINI E LOCALI DI DEPOSITO
194	VIA WALTER TOBAGI	18	T			MAGAZZINI E LOCALI DI DEPOSITO
195	VIA WALTER TOBAGI	18	T			MAGAZZINI E LOCALI DI DEPOSITO
196	VIA WALTER TOBAGI	18	T			MAGAZZINI E LOCALI DI DEPOSITO
197	VIA WALTER TOBAGI	18	T			MAGAZZINI E LOCALI DI DEPOSITO
198	VIA WALTER TOBAGI	18	T			MAGAZZINI E LOCALI DI DEPOSITO
199						Immobile Soppresso
200						Immobile Soppresso
201	VIA WALTER TOBAGI	18	T			MAGAZZINI E LOCALI DI DEPOSITO
202	VIA WALTER TOBAGI	18	T			MAGAZZINI E LOCALI DI DEPOSITO
203	VIA WALTER TOBAGI	18	T			MAGAZZINI E LOCALI DI DEPOSITO
204	VIA WALTER TOBAGI	18	T			MAGAZZINI E LOCALI DI DEPOSITO
205	VIA WALTER TOBAGI	18	T			MAGAZZINI E LOCALI DI DEPOSITO
206						Immobile Soppresso
207	VIA WALTER TOBAGI	18	T			MAGAZZINI E LOCALI DI DEPOSITO
208	VIA WALTER TOBAGI	18	T			MAGAZZINI E LOCALI DI DEPOSITO
209	VIA WALTER TOBAGI	18	T			MAGAZZINI E LOCALI DI DEPOSITO
210	VIA WALTER TOBAGI	18	T			MAGAZZINI E LOCALI DI DEPOSITO
211	VIA WALTER TOBAGI	18	T			MAGAZZINI E LOCALI DI DEPOSITO
212	VIA WALTER TOBAGI	18	T			MAGAZZINI E LOCALI DI DEPOSITO
213	VIA WALTER TOBAGI	18	T			MAGAZZINI E LOCALI DI DEPOSITO

Renè Mammola

[Signature]

214	VIA WALTER TOBAGI	18	T			MAGAZZINI E LOCALI DI DEPOSITO
215	VIA WALTER TOBAGI	18	T			STALLE, SCUDERIE, RIMESSE E AUTORIMESSE
216	VIA WALTER TOBAGI	18	T			STALLE, SCUDERIE, RIMESSE E AUTORIMESSE
217	VIA WALTER TOBAGI	18	T			STALLE, SCUDERIE, RIMESSE E AUTORIMESSE
218	VIA WALTER TOBAGI		T			Bene comune non censibile
219	VIA WALTER TOBAGI	18	T			MAGAZZINI E LOCALI DI DEPOSITO
220	VIA WALTER TOBAGI	18	T			MAGAZZINI E LOCALI DI DEPOSITO
221	VIA WALTER TOBAGI	18	T			MAGAZZINI E LOCALI DI DEPOSITO
222	VIA WALTER TOBAGI	18	T			MAGAZZINI E LOCALI DI DEPOSITO
223	VIA WALTER TOBAGI	18	T			MAGAZZINI E LOCALI DI DEPOSITO
224	VIA WALTER TOBAGI	18	T			MAGAZZINI E LOCALI DI DEPOSITO
225	VIA WALTER TOBAGI	18	T			MAGAZZINI E LOCALI DI DEPOSITO
226	VIA WALTER TOBAGI	18	T			MAGAZZINI E LOCALI DI DEPOSITO
227	VIA WALTER TOBAGI	18	T			MAGAZZINI E LOCALI DI DEPOSITO
228	VIA WALTER TOBAGI	18	T			MAGAZZINI E LOCALI DI DEPOSITO
229						Immobile Soppresso
230						Immobile Soppresso
231	VIA WALTER TOBAGI	18	T			Bene comune non censibile
232	VIA WALTER TOBAGI	30	T			MAGAZZINI E LOCALI DI DEPOSITO
233	VIA WALTER TOBAGI	18	T			Bene comune non censibile
234	VIA WALTER TOBAGI	18	T			MAGAZZINI E LOCALI DI DEPOSITO
235	VIA WALTER TOBAGI	18	T			Bene comune non censibile
236	VIA WALTER TOBAGI	18	T			MAGAZZINI E LOCALI DI DEPOSITO
237	VIA WALTER TOBAGI	18	T			MAGAZZINI E LOCALI DI DEPOSITO
238	VIA WALTER TOBAGI	6	3 - T	CB	11	ABITAZIONI DI TIPO ECONOMICO
239	VIA WALTER TOBAGI	12	3			ABITAZIONI DI TIPO ECONOMICO
240	VIA WALTER TOBAGI	8	5	C0	33	ABITAZIONI DI TIPO ECONOMICO
241						Immobile Soppresso
242	VIA WALTER TOBAGI	6	T			MAGAZZINI E LOCALI DI DEPOSITO
243	VIA WALTER TOBAGI	14	4	E0	21	ABITAZIONI DI TIPO ECONOMICO
244	VIA WALTER TOBAGI	10	8	C0	560	ABITAZIONI DI TIPO ECONOMICO

UFFICIO TECNICO ERARIALE DI ASCOLI PICENO	Com. di FERMO Fog. 4 All. Partic. 364	ELABORATO PLANIMETRICO N°3 SCALA 1:800 PAG. 1/14
--	---	---

PARTITA N° 1860

PIANO TERRA E
CORTE ANNESSA

PIANO TERRA CON CORTE ANNESSA

Rifer. tipo mappale


N°

SCALA 1:2000

COMPARTO R4

VIA WALTER TOBACCI

VIA PIETRO NENNI

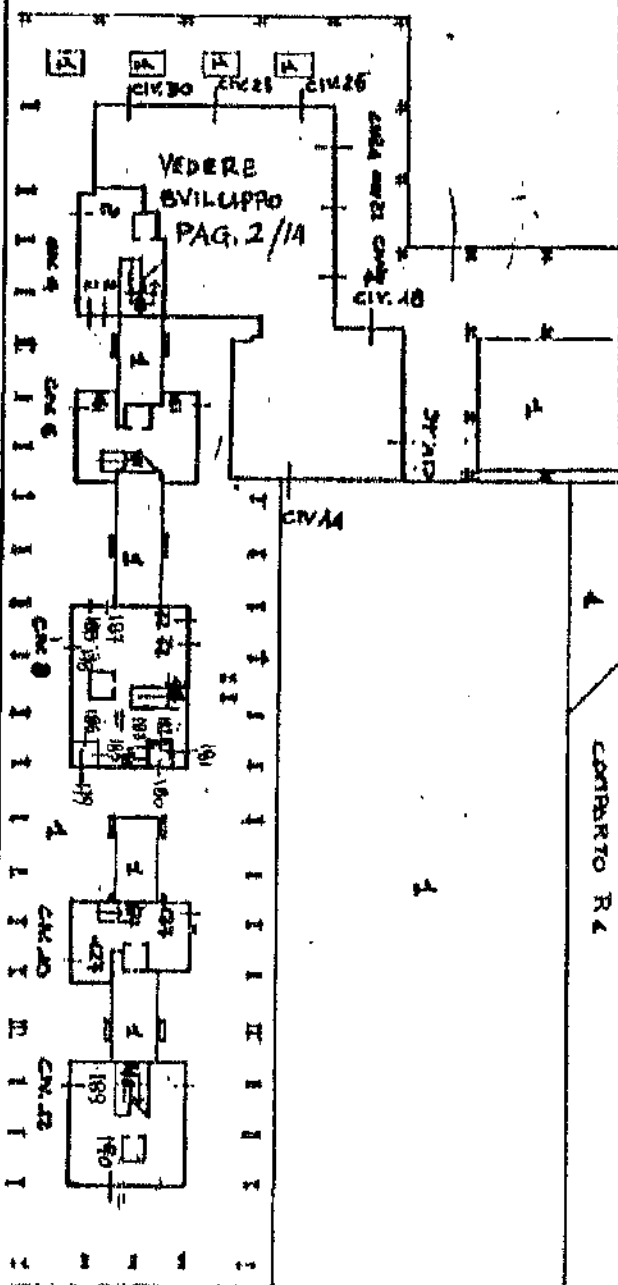

Ultima planimetria in atti

Data presentazione: 21/06/1994 - Data: 04/08/2024 - n. T19674 - Richiedente: Telematico

Totale schede: 14 - Formato di acquisizione: A4(210x297) - Formato stampa richiesto: A4(210x297) - Formato di stampa finalizzato



RIPERIMENTO TIPO MAPPALE		
D.	del	Scat. 1.000

Floor plan of a building with numbered rooms. The plan shows a grid of rooms numbered 191 through 228. Rooms 191-205 are on the left, 206-212 in the middle, 213-217 on the right, and 218-228 in a lower section. A staircase is located near room 199. A large 'X' is marked in room 200.

~~SECRET~~

Elaborato Planimetrico - Catasto dei Fabbricati - Situazione al 04/08/2024 - Comune di FERMO(D542) - < Foglio 4 Particella 364 >


Totale schede: 14 - Formato di acquisizione: A4(210x297) - Formato stampa richiesto: A4(210x297) - Fattore di scala non utilizzabile

Justo M. Klein 12/02

UFFICIO TECNICO ERARIALE DI ASCOLI PICENO	Com. di Fermo Fog. 4 All. Partic. 364	ELABORATO PLANIMETRICO N.3 SCALA 1: 500 PAG. 3/14
--	---	--

PSRIFA H. 7860

TERRAZZO CONDOMINIALE AL PIANO 1°

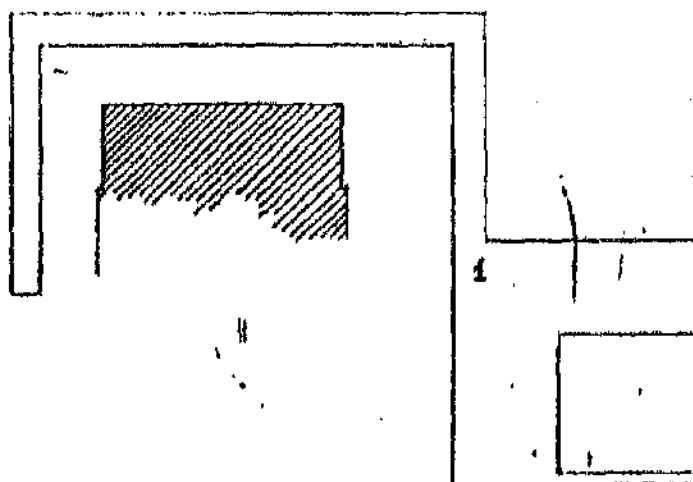


- Sub. 1- Beni comuni non censibili
(~~rendi-pont~~ cond. pianale cond.
terrazzo cond. al p. 1°, marciapiedi)
- " 2- Beni comuni non censibili al sub. 3/40:
(androne, ascensore, scala, autoclave al p. 1°)
- " 3- Appartamento scala A Piano I° int. 6
- " 4- " " " " " " 5
- " 5- " " " " " " 4
- " 6- " " " " " " 3
- " 7- " " " " " " 2
- " 8- " " " " " " 1
- Sub. 9- Appartamento scala A Piano II° int. 12
- " 10- " " " " " " 11
- " 11- " " " " " " 10
- " 12- " " " " " " 9
- " 13- " " " " " " 8
- " 14- " " " " " " 7
- Sub. 15- Appartamento scala A Piano III° int. 18
- " 16- " " " " " " 17
- " 17- " " " " " " 16
- " 18- " " " " " " 15
- " 19- " " " " " " 14
- " 20- " " " " " " 13

Ultima planimetria in atti

Data presentazione: 21/06/1994 - Data: 04/08/2024 - n. T19674 - Richiedente: Telematico

Totale schede: 14 - Formato di acquisizione: A4(210x297) - Formato stampa richiesto: A4(210x297) - Fattore di scala: 1:500

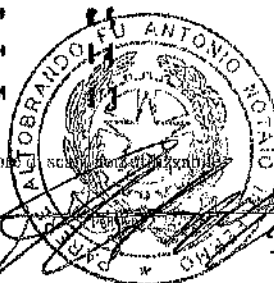

UFFICIO TECNICO ERANTALE	Com. di FERRMO	ELABORATO PLANIMETRICO 13
di ASCOLI PICENO	Fog. 4 All.	
NUOVO CATASTO EDILIZIO URB.	Partic. 364	SCALA 1:10000 PAG. 4/14

FACSIMILE H. 1/10000

Sub. 21-	Appartamento scala A piano	IV*	int. 24
" 22-	" " " " " "	" "	" 23
" 23-	" " " " " "	" "	" 22
" 24-	" " " " " "	" "	" 21
" 25-	" " " " " "	" "	" 20
" 26-	" " " " " "	" "	" 19
" 27-	Appartamento scala A piano	V*	int. 20
" 28-	" " " " " "	" "	" 29
" 29-	" " " " " "	" "	" 28
" 30-	" " " " " "	" "	" 27
" 31-	" " " " " "	" "	" 26
" 32-	" " " " " "	" "	" 25
Sub. 33-	Appartamento scala A Piano	VI*	int. 36
" 34-	" " " " " "	" "	" 35
" 35-	" " " " " "	" "	" 34
" 36-	" " " " " "	" "	" 33
" 37-	" " " " " "	" "	" 32
" 38-	" " " " " "	" "	" 31
Sub. 39-	Appartamento scala A piano	VII*	int. 38
" 40-	" " " " " "	" "	" 37
" 41-	Beni comuni non censibili al Sub. 42/71 (androne ascensore scala, centrale ENEL al P.T. 1° e locale motori ascensore al P. VIII*)		
Sub. 42-	Appartamento scala B piano	I*	int. 4
" 43-	" " " " " "	" "	" 3
" 44-	" " " " " "	" "	" 2
" 45-	" " " " " "	" "	" 1
Sub. 46-	Appartamento scala B piano	II*	" 8
" 47-	" " " " " "	" "	" 7
" 48-	" " " " " "	" "	" 6
" 49-	" " " " " "	" "	" 5
Sub. 50-	Appartamento scala B piano	III*	int. 12
" 51-	" " " " " "	" "	" 11
" 52-	" " " " " "	" "	" 10
" 53-	" " " " " "	" "	" 9
Sub. 54-	Appartamento scala B piano	IV*	int. 16
" 55-	" " " " " "	" "	" 15
" 56-	" " " " " "	" "	" 14
" 57-	" " " " " "	" "	" 13
Sub. 58-	Appartamento scala B piano	V*	int. 20
" 59-	" " " " " "	" "	" 19
" 60-	" " " " " "	" "	" 18
" 61-	" " " " " "	" "	" 17
" 62-	Appartamento scala B piano	VI*	int. 21
" 63-	" " " " " "	" "	" 21

Ultima planimetria in atti

Data presentazione: 21/06/1994 - Data: 04/08/2024 - n. T19674 - Richiedente: Telematico

Totale schede: 14 - Formato di acquisizione: A4(210x297) - Formato stampa richiesto: A4(210x297) - Fattore di scala non utilizzabile

UFFICIO TECNICO CANTALE	Com. di FERMO	ELABORATO PLANIMETRICO N°3
di ASCOLI PICENO	Fog. 4 All.	SCALA 1:500 PAG. 5/4
SOGGETTO CATASTO EDILIZIO URB.	Partic. 364	

PDRATA N. 716

Sub. 64-	Appartamento scala B piano VI*	Int. 22
" 65-	" " " " " "	" 21
" 66-	Appartamento scala B piano VII*	" 28
" 67-	" " " " " "	" 27
" 68-	" " " " " "	" 26
" 69-	" " " " " "	" 25
Sub. 70-	Appartamento scala B piano VIII*	Int. 30
" 71-	" " " " " "	" 29
Sub. 72-	Bani comuni non censibili al sub. 73/126: (androne ascensore scale, centrale ENEL, ripostigli al P.T. e locale motori ascenso re al piano VIII*)	
sub. 73-	Appartamento scala C piano I*	Int. 8
" 74-	" " " " " "	" 7
" 75-	" " " " " "	" 6
" 76-	" " " " " "	" 5
" 77-	" " " " " "	" 4
" 78-	" " " " " "	" 3
" 79-	" " " " " "	" 2
" 80-	" " " " " "	" 1
sub. 81-	Appartamento scala C piano II*	Int. 16
" 82-	" " " " " "	" 15
" 83-	" " " " " "	" 14
" 84-	" " " " " "	" 13
" 85-	" " " " " "	" 12
" 86-	" " " " " "	" 11
" 87-	" " " " " "	" 10
" 88-	" " " " " "	" 9
Sub. 89-	Appartamento scala C piano III*	Int. 24
" 90-	" " " " " "	" 23
" 91-	" " " " " "	" 22
" 92-	" " " " " "	" 21
" 93-	" " " " " "	" 20
" 94-	" " " " " "	" 19
" 95-	" " " " " "	" 18
" 96-	" " " " " "	" 17
sub. 97-	Appartamento scala C piano IV)	Int. 32
" 98-	" " " " " "	" 31
" 99-	" " " " " "	" 30
" 100-	" " " " " "	" 29
" 101-	" " " " " "	" 28
" 102-	" " " " " "	" 27
" 103-	" " " " " "	" 26
" 104-	" " " " " "	" 25

Ultima planimetria in atti

Data presentazione: 21/06/1994 - Data: 04/08/2024 - n. T19674 - Richiedente: Telematico

Totale schede: 14 - Formato di acquisizione: A4(210x297) - Formato stampa richiesto: A4(210x297) - Formato di scala non utilizzabile



UFFICIO TECNICO ERARIALE	Com. di FERMO	ELABORATO PLANIMETRICO N.3
di ASCOLI PICENO	Foglio 4 All.	SCALA 1:500 PAG. 6/14
NUOVO CATASTO EDILIZIO URB.	Partic. 364	

Foglio II. 12(50)

Sub. 105-	Appartamento scala G piano	V*	Int. 40
" 106-	" " " " " "	"	" 39
" 107-	" " " " " "	"	" 38
" 108-	" " " " " "	"	" 37
" 109-	" " " " " "	"	" 36
" 110-	" " " " " "	"	" 35
" 111-	" " " " " "	"	" 34
" 112-	" " " " " "	"	" 33
Sub. 113-	Appartamento scala C piano	VI*	Int. 47
" 114-	" " " " " "	"	" 46
" 115-	" " " " " "	"	" 45
" 116-	" " " " " "	"	" 44
" 117-	" " " " " "	"	" 43
" 118-	" " " " " "	"	" 42
" 119-	" " " " " "	"	" 41
Sub. 120-	Appartamento scala C piano	VII*	Int. 52
" 121-	" " " " " "	"	" 51
" 122-	" " " " " "	"	" 50
" 123-	" " " " " "	"	" 49
" 124-	" " " " " "	"	" 48
Sub. 125-	Appartamento scala C piano	VIII*	Int. 54
" 126-	" " " " " "	"	" 53
Sub. 127-	Beni comuni non censibili al sub. 128/145: (androne, ascensore, scala, centrale ENEL, autoclave al piano terra e locale motori ascensore al piano V*)		
Sub. 128-	Appartamento scala D piano	I*	Int. 1
" 129-	" " " " " "	"	" 2
" 130-	" " " " " "	"	" 3
" 131-	" " " " " "	"	" 4
Sub. 132-	Appartamento scala D piano	II*	Int. 5
" 133-	" " " " " "	"	" 6
" 134-	" " " " " "	"	" 7
" 135-	" " " " " "	"	" 8
Sub. 136-	Appartamento scala D piano	III*	Int. 9
" 137-	" " " " " "	"	" 10
" 138-	" " " " " "	"	" 11
" 139-	" " " " " "	"	" 12
Sub. 140-	Appartamento scala D piano	IV*	Int. 13
" 141-	" " " " " "	"	" 14
" 142-	" " " " " "	"	" 15
" 143-	" " " " " "	"	" 16
Sub. 144-	Appartamento scala D piano	V*	Int. 17
" 145-	" " " " " "	"	" 18

Ultima planimetria in atti

Data presentazione: 21/06/1994 - Data: 04/08/2024 - n. T19674 - Richiedente: Telematico

Totale schede: 14 - Formato di acquisizione: A4(210x297) - Formato stampa richiesto: A4(210x297) - Fattore di scala non utilizzabile

UFFICIO TECNICO ENRATALE	Com. di FERMO	ELABORATO PLANIMETRICO 83
LANCOLI PICENO	Pop. 4 ALL.	SCALA 1:500 PAG. 7/14
POVO CATASTO EDILIZIO URB.	Partic. 364	

CATASTO N. 1360

Sub. 146- Beni comuni non censibili al sub. 147/172:
(androne, ascensore, scale e centrale ENEL
al piano terra; locale motore ascensore
al piano V°)

Sub. 147- Appartamento scala E piano I°	Int. 1
" 148- " " " " " "	2
" 149- " " " " " "	3
" 150- " " " " " "	4
" 151- " " " " " "	5
" 152- " " " " " "	6
Sub. 153- Appartamento scala E piano II°	Int. 7
" 154- " " " " " "	8
" 155- " " " " " "	9
" 156- " " " " " "	10
" 157- " " " " " "	11
" 158- " " " " " "	12
Sub. 159- Appartamento scala E Piano III°	Int. 13
" 160- " " " " " "	14
" 161- " " " " " "	15
" 162- " " " " " "	16
" 163- " " " " " "	17
" 164- " " " " " "	18
Sub. 165- Appartamento scala E piano IV°	Int. 19
" 166- " " " " " "	20
" 167- " " " " " "	21
" 168- " " " " " "	22
" 169- " " " " " "	23
" 170- " " " " " "	24
Sub. 171- Appartamento scala E piano V°	Int. 25
" 172- " " " " " "	26

178- BENE COMUNE NON CENSIBILE AL SUB 13/126
179- " " " " " " 185-186
180- " " " " " " 181-182-183
181- LOCALE USO CANTINA AL P. TERRA
182- " " " " " "
183- " " " " " "
184- " " " " " "
185- " " " " " "
186- " " " " " "
187- " " " " " "
188- " " " " " "
189- BENE COMUNE NON CENSIBILE AL SUB 147/172-190
190- " " " " " "



Paul Wince



Yvan Mambri

Ultima planimetria in atti

Data presentazione: 21/06/1994 - Data: 04/08/2024 - n. T19674 - Richiedente: Telematico

Totale schede: 14 - Formato di acquisizione: A4(210x297) - Formato stampa richiesto: A4(210x297) - Fattore di scala non utilizzabile

COMUNE FERMO

ELABORATO PLANIMETRICO 113

Foglio 4

Foglio 4

Foglio 4

Foglio 8/14

Foglio 4

Foglio 4

RIFERIMENTO TIPO MAPPALE

1. DEL

SCALA 1:1000

LEGENDA

FOG.	NUM.	SUB LEV.	SUB NUM.	DESCRIZIONE
4	364			
"	"		192	Locale a ² uso cantina al piano terra.
"	"		193	Locale a ² uso cantina al " " .
"	"		194	Locale a ² uso cantina al " " .
"	"		195	Locale a ² uso cantina al " " .
"	"		196	Locale a ² uso cantina al " " .
"	"		197	Locale a ² uso cantina al " " .
"	"		198	Locale a ² uso cantina al " " .
"	"		199	Locale a ² uso cantina al " " .
"	"		200	Locale a ² uso cantina al " " .
"	"		201	Locale a ² uso cantina al " " .
"	"		202	Locale a ² uso cantina al " " .
"	"		203	Locale a ² uso cantina al " " .
"	"		204	Locale a ² uso cantina al " " .
"	"		205	Locale a ² uso cantina al " " .
"	"		206	Locale a ² uso cantina al piano terra.
"	"		207	Locale a ² uso cantina al " " .
"	"		208	Locale a ² uso cantina al " " .
"	"		209	Locale a ² uso cantina al " " .
"	"		210	Locale a ² uso cantina al " " .
"	"		211	Locale a ² uso cantina al " " .
"	"		212	Garage al piano terra.
"	"		213	Locale a ² uso cantina al piano terra.
"	"		214	Locale a ² uso cantina al " " .
"	"		215	Garage al piano terra.
"	"		216	Garage al " " .
"	"		217	Garage al " " .
"	"		218	Parte comune non costituita al n. 218-220-221-222-223-224-225 226-227-228-9
"	"		219	Locale a ² uso cantina al piano terra.
"	"		220	Locale a ² uso cantina al " " .
"	"		221	Locale a ² uso cantina al " " .

Ultima planimetria in atti

Data presentazione: 21/06/1994 - Data: 04/08/2024 - n. T19674 - Richiedente: Telematico

Totale schede: 14 - Formato di acquisizione: A4(210x297) - Formato stampa richiesto: A4(210x297) - Fattore di scala non utilizzabile

COMUNE ... LEVICO	CLASSE ... PLANTOMETRICO N° 3
PARTELLA 364	SCALA 1:100
PARTELLA 364	FE. 9/14

RIPERIMENTO TIPO MAPPALE	
N. ...	SCALA 1:1000

LEGENDA

FUG.	NUM.	SUB le N.	SUB NUM.	DESCRIZIONE
A	364		222	Locale a ^o uso cantina al piano terra
"	"		223	Locale a ^o uso cantina al " "
"	"		224	Locale a ^o uso cantina al " "
"	"		225	Locale a ^o uso cantina al " "
"	"		226	Locale a ^o uso cantina al " "
"	"		227	Locale a ^o uso cantina al " "
"	"		228	Locale a ^o uso cantina al " "
"	"	a	229	BENE COMUNE NON CENSIBILE AI SUB 204-205-b
"	"	b	230	Locale ad uso cantina al " "
"	"	c	231	BENE COMUNE NON CENSIBILE AI SUB 192-193-194-195-196-197-198-199-200-201-202-203-d
"	"	d	232	Locale ad uso cantina al " "
"	"	e	233	BENE COMUNE NON CENSIBILE AI SUB 207-208-209-210-211-f
"	"	f	234	Locale ad uso cantina al " "
"	"	g	235	Locale ad uso cantina al " "

Ultima planimetria in atti

Data presentazione: 21/06/1994 - Data: 04/08/2024 - n. T19674 - Richiedente: Telematico


Totale schede: 14 - Formato di acquisizione: A4(210x297) - Formato stampa richiesto: A4(210x297) - Fattore di scala non utilizzabile

UFFICIO TECNICO ERARIALE di ASCOLI PICENO NUOVO CATASTO EDILIZIO URB.	Com. di FERRARA Fog. 4 All. Partic. 364	RIADOBATO PLANIMETRICO N.3 SCALA 1: 500 PAG. 10/14
---	---	---


PARTELLA N. 126

SCALA "A"


PIANO 1°

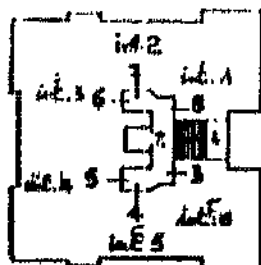


PIANO 2°

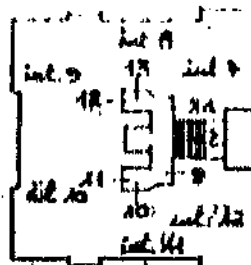


PIANO 3°

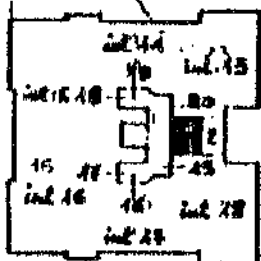


PIANO 4°

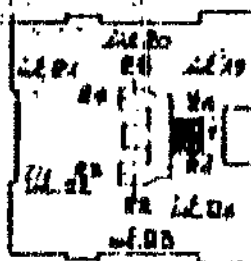


PIANO 5°

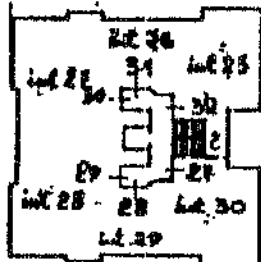

PIANO 6°

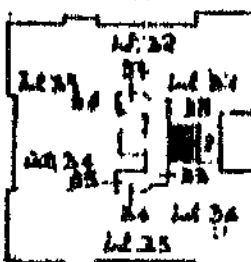

PIANO 7°

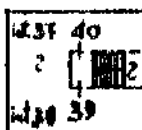

Ultima planimetria in atti


Data presentazione: 21/06/1994 - Data: 04/08/2024 - n. T19674 - Richiedente: Telematico

Totale schede: 14 - Formato di acquisizione: A4(210x297) - Formato stampa richiesto: A4(210x297) - Fattore di scala non utilizzabile

UFFICIO TECNICO CATASTRALE DI ASCOLI PICENO	Com. 4. PIANO 108. 4. All.	ELABORATO PLANIMETRICO 13	PAG. 11/14
NUOVO CATASTO EDILIZIO 1990		SCALA 1: 500	


INDICATA EL. 1/10/1990

SCALA "B"

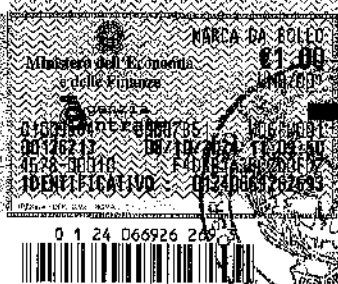


NORD


PIANO 1°

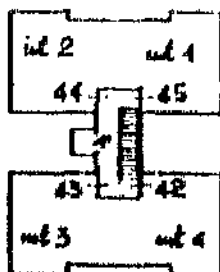


PIANO 2°

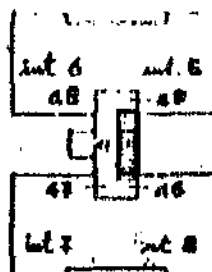


PIANO 3°

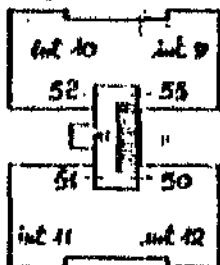


PIANO 4°

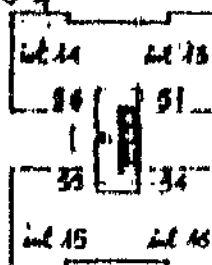


PIANO 5°

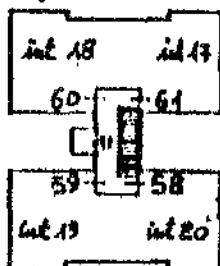

PIANO 6°

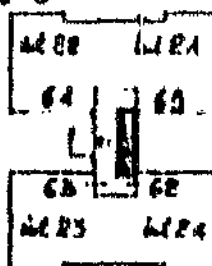

PIANO 7°

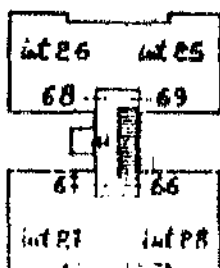

PIANO 8°



Ultima planimetria in atti

Data presentazione: 21/06/1994 - Data: 04/08/2024 - n. T19674 - Richiedente: Telematico

Totale schede: 14 - Formato di acquisizione: A4(210x297) - Formato stampa richiesto: A4(210x297) - Fattore di scala: 1/500


UFFICIO TECNICO ERARIALE
di ASCOLI PICENO
MUNDO CATASIO EDILIZIO URB.

Com. di FERMO
Fog. 4 All.
Partic. 364

ELABORATO PLANIMETRICO N°


SCALA 1: 500 PAG. 12/14

ESATTA H. (1964)

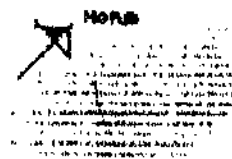


SCALA 1: 500


PIANO 1°

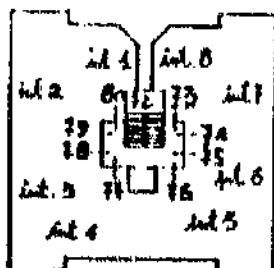


PIANO 2°

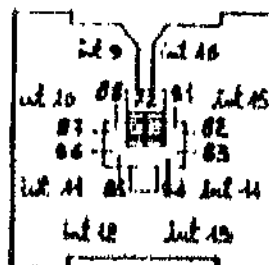


PIANO 3°

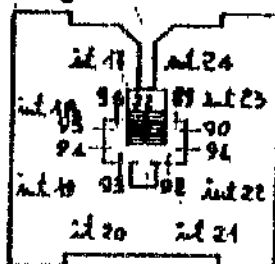


PIANO 4°

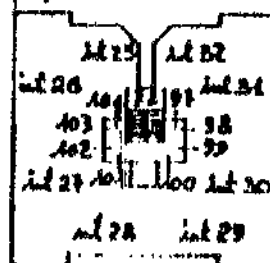


PIANO 5°

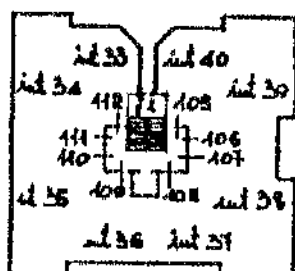


PIANO 6°

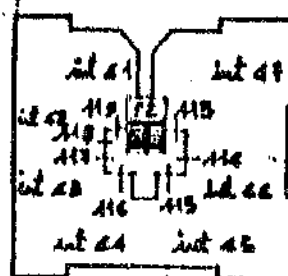

PIANO 7°

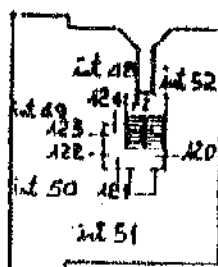

PIANO 8°

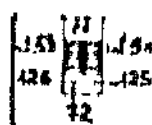

Ultima planimetria in atti

Data presentazione: 21/06/1994 - Data: 04/08/2024 - n. T19674 - Richiedente: Telematico

Totale schede: 14 - Formato di acquisizione: A4(210x297) - Formato stampa richiesto: A4(210x297) - Fattore di scala non utilizzabile


UFFICIO TECNICO ERARIALE di ANCONA NUOVO CATASTO EDILIZIO URB.	Com. di FERRARO Fog. 4 Partic. 364	ELABORATO PLANIMETRICO 3 SCALA 1:500 PAG. 13/14
--	--	---

PSD 112 IL 12/6/94

→ Nord

SCALA "D"

PIANO 1°

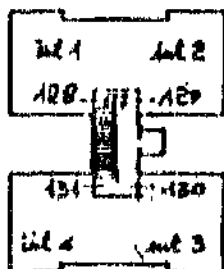




Data: 04/08/2024
Ora: 17:17:48
Numero Pratica: T19702
Pag: 1 - Segue

ACCERTAMENTO DELLA PROPRIETA' IMMOBILIARE URBANA ELENCO DEI SUBALTERNI ASSEGNATI

Comune	Sezione	Foglio	Particella	Tipo mappale	del:
FERMO		4	365		

Sub	UBICAZIONE via/piazza	n.civ	Plani	Scala	Int	DESCRIZIONE
4	VIA UMBERTO MARILUNGO	6	T	A		C02 MAGAZZINI E LOCALI DI DEPOSITO
5	VIA UMBERTO MARILUNGO	6	1	A	6	A03 ABITAZIONI DI TIPO ECONOMICO
6	VIA UMBERTO MARILUNGO	6	1	A	5	A03 ABITAZIONI DI TIPO ECONOMICO
7	VIA UMBERTO MARILUNGO	6	1	A	4	A03 ABITAZIONI DI TIPO ECONOMICO
8	VIA UMBERTO MARILUNGO	6	1	A	3	A03 ABITAZIONI DI TIPO ECONOMICO
9	VIA UMBERTO MARILUNGO	6	1	A	2	A03 ABITAZIONI DI TIPO ECONOMICO
10	VIA UMBERTO MARILUNGO	6	1	A	1	A03 ABITAZIONI DI TIPO ECONOMICO
11	VIA UMBERTO MARILUNGO	6	2	A	12	A03 ABITAZIONI DI TIPO ECONOMICO
12	VIA UMBERTO MARILUNGO	6	2	A	11	A03 ABITAZIONI DI TIPO ECONOMICO
13	VIA UMBERTO MARILUNGO	6	2	A	10	A03 ABITAZIONI DI TIPO ECONOMICO
14	VIA UMBERTO MARILUNGO	6	2	A	9	A03 ABITAZIONI DI TIPO ECONOMICO
15	VIA UMBERTO MARILUNGO	6	2	A	8	A03 ABITAZIONI DI TIPO ECONOMICO
16	VIA UMBERTO MARILUNGO	6	2	A	7	A03 ABITAZIONI DI TIPO ECONOMICO
17	VIA UMBERTO MARILUNGO	6	3	A	18	A03 ABITAZIONI DI TIPO ECONOMICO
18	VIA UMBERTO MARILUNGO	6	3	A	17	A03 ABITAZIONI DI TIPO ECONOMICO
19	VIA UMBERTO MARILUNGO	6	3	A	16	A03 ABITAZIONI DI TIPO ECONOMICO
20	VIA UMBERTO MARILUNGO	6	3	A	15	A03 ABITAZIONI DI TIPO ECONOMICO
21	VIA UMBERTO MARILUNGO	6	3	A	14	A03 ABITAZIONI DI TIPO ECONOMICO
22	VIA UMBERTO MARILUNGO	6	3	A	13	A03 ABITAZIONI DI TIPO ECONOMICO
23	VIA UMBERTO MARILUNGO	6	4	A	24	A03 ABITAZIONI DI TIPO ECONOMICO
24	VIA UMBERTO MARILUNGO	6	4	A	23	A03 ABITAZIONI DI TIPO ECONOMICO
25	VIA UMBERTO MARILUNGO	6	4	A	22	A03 ABITAZIONI DI TIPO ECONOMICO
26	VIA UMBERTO MARILUNGO	6	4	A	21	A03 ABITAZIONI DI TIPO ECONOMICO
27	VIA UMBERTO MARILUNGO	6	4	A	20	A03 ABITAZIONI DI TIPO ECONOMICO
28	VIA UMBERTO MARILUNGO	6	4	A	19	A03 ABITAZIONI DI TIPO ECONOMICO
29	VIA UMBERTO MARILUNGO	6	5	A	30	A03 ABITAZIONI DI TIPO ECONOMICO
30	VIA UMBERTO MARILUNGO	6	5	A	29	A03 ABITAZIONI DI TIPO ECONOMICO
31	VIA UMBERTO MARILUNGO	6	5	A	28	A03 ABITAZIONI DI TIPO ECONOMICO
32	VIA UMBERTO MARILUNGO	6	5	A	27	A03 ABITAZIONI DI TIPO ECONOMICO
33	VIA UMBERTO MARILUNGO	6	5	A	26	A03 ABITAZIONI DI TIPO ECONOMICO
34	VIA UMBERTO MARILUNGO	6	5	A	25	A03 ABITAZIONI DI TIPO ECONOMICO
35	VIA UMBERTO MARILUNGO	6	6	A	36	A03 ABITAZIONI DI TIPO ECONOMICO
36	VIA UMBERTO MARILUNGO	6	6	A	35	A03 ABITAZIONI DI TIPO ECONOMICO
37	VIA UMBERTO MARILUNGO	6	6	A	34	A03 ABITAZIONI DI TIPO ECONOMICO

Giuseppe Vignone

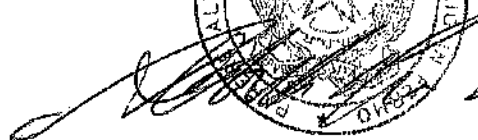

BA

38	VIA UMBERTO MARILUNGO	6	6	A	33	A03 ABITAZIONI DI TIPO ECONOMICO
39	VIA UMBERTO MARILUNGO	6	6	A	32	A03 ABITAZIONI DI TIPO ECONOMICO
40	VIA UMBERTO MARILUNGO	6	6	A	31	A03 ABITAZIONI DI TIPO ECONOMICO
41	VIA UMBERTO MARILUNGO	6	9	A	37	A03 ABITAZIONI DI TIPO ECONOMICO
42						Immobile soppresso
44	VIA UMBERTO MARILUNGO	8	1	B	1	A03 ABITAZIONI DI TIPO ECONOMICO
45	VIA UMBERTO MARILUNGO	8	1	B	2	A03 ABITAZIONI DI TIPO ECONOMICO
46	VIA UMBERTO MARILUNGO	8	1	B	3	A03 ABITAZIONI DI TIPO ECONOMICO
47	VIA UMBERTO MARILUNGO	8	1	B	4	A03 ABITAZIONI DI TIPO ECONOMICO
48	VIA UMBERTO MARILUNGO	8	2	B	5	A03 ABITAZIONI DI TIPO ECONOMICO
49	VIA UMBERTO MARILUNGO	8	2	B	6	A03 ABITAZIONI DI TIPO ECONOMICO
50	VIA UMBERTO MARILUNGO	8	2	B	7	A03 ABITAZIONI DI TIPO ECONOMICO
51	VIA UMBERTO MARILUNGO	8	2	B	8	A03 ABITAZIONI DI TIPO ECONOMICO
52	VIA UMBERTO MARILUNGO	8	3	B	9	A03 ABITAZIONI DI TIPO ECONOMICO
53	VIA UMBERTO MARILUNGO	8	3	B	10	A03 ABITAZIONI DI TIPO ECONOMICO
54	VIA UMBERTO MARILUNGO	8	3	B	11	A03 ABITAZIONI DI TIPO ECONOMICO
55	VIA UMBERTO MARILUNGO	8	3	B	12	A03 ABITAZIONI DI TIPO ECONOMICO
56	VIA UMBERTO MARILUNGO	8	4	B	13	A03 ABITAZIONI DI TIPO ECONOMICO
57	VIA UMBERTO MARILUNGO	8	4	B	14	A03 ABITAZIONI DI TIPO ECONOMICO
58	VIA UMBERTO MARILUNGO	8	4	B	15	A03 ABITAZIONI DI TIPO ECONOMICO
59	VIA UMBERTO MARILUNGO	8	4	B	16	A03 ABITAZIONI DI TIPO ECONOMICO
60	VIA UMBERTO MARILUNGO	8	5	B	17	A03 ABITAZIONI DI TIPO ECONOMICO
61	VIA UMBERTO MARILUNGO	8	5	B	18	A03 ABITAZIONI DI TIPO ECONOMICO
62	VIA UMBERTO MARILUNGO	8	5	B	19	A03 ABITAZIONI DI TIPO ECONOMICO
63	VIA UMBERTO MARILUNGO	8	5	B	20	A03 ABITAZIONI DI TIPO ECONOMICO
64	VIA UMBERTO MARILUNGO	8	6	B	21	A03 ABITAZIONI DI TIPO ECONOMICO
65	VIA UMBERTO MARILUNGO	8	6	B	22	A03 ABITAZIONI DI TIPO ECONOMICO
66	VIA UMBERTO MARILUNGO	8	6	B	23	A03 ABITAZIONI DI TIPO ECONOMICO
67	VIA UMBERTO MARILUNGO	8	6	B	24	A03 ABITAZIONI DI TIPO ECONOMICO
68	VIA UMBERTO MARILUNGO	8	7	B	25	A03 ABITAZIONI DI TIPO ECONOMICO
69	VIA UMBERTO MARILUNGO	8	7	B	26	A03 ABITAZIONI DI TIPO ECONOMICO
70	VIA UMBERTO MARILUNGO	8	8	B	27	A03 ABITAZIONI DI TIPO ECONOMICO
71	VIA UMBERTO MARILUNGO	8	8	B	28	A03 ABITAZIONI DI TIPO ECONOMICO
72	VIA UMBERTO MARILUNGO	8	9	B	29	A03 ABITAZIONI DI TIPO ECONOMICO
73	VIA UMBERTO MARILUNGO	8	9	B	30	A03 ABITAZIONI DI TIPO ECONOMICO
75	VIA UMBERTO MARILUNGO	10	1	C	4	A03 ABITAZIONI DI TIPO ECONOMICO
76	VIA UMBERTO MARILUNGO	10	1	C	3	A03 ABITAZIONI DI TIPO ECONOMICO
77	VIA UMBERTO MARILUNGO	10	1	C	2	A03 ABITAZIONI DI TIPO ECONOMICO
78	VIA UMBERTO MARILUNGO	10	1	C	1	A03 ABITAZIONI DI TIPO ECONOMICO
79	VIA UMBERTO MARILUNGO	10	2	C	8	A03 ABITAZIONI DI TIPO ECONOMICO
80	VIA UMBERTO MARILUNGO	10	2	C	7	A03 ABITAZIONI DI TIPO ECONOMICO
81	VIA UMBERTO MARILUNGO	10	2	C	6	A03 ABITAZIONI DI TIPO ECONOMICO
82	VIA UMBERTO MARILUNGO	10	2	C	5	A03 ABITAZIONI DI TIPO ECONOMICO
83	VIA UMBERTO MARILUNGO	10	3	C	12	A03 ABITAZIONI DI TIPO ECONOMICO

84	VIA UMBERTO MARILUNGO	10	3	C	11	A03 ABITAZIONI DI TIPO ECONOMICO
85	VIA UMBERTO MARILUNGO	10	3	C	10	A03 ABITAZIONI DI TIPO ECONOMICO
86	VIA UMBERTO MARILUNGO	10	3	C	9	A03 ABITAZIONI DI TIPO ECONOMICO
87	VIA UMBERTO MARILUNGO	10	4	C	16	A03 ABITAZIONI DI TIPO ECONOMICO
88	VIA UMBERTO MARILUNGO	10	4	C	15	A03 ABITAZIONI DI TIPO ECONOMICO
89	VIA UMBERTO MARILUNGO	10	4	C	14	A03 ABITAZIONI DI TIPO ECONOMICO
90	VIA UMBERTO MARILUNGO	10	4	C	13	A03 ABITAZIONI DI TIPO ECONOMICO
91	VIA UMBERTO MARILUNGO	10	5	C	20	A03 ABITAZIONI DI TIPO ECONOMICO
92	VIA UMBERTO MARILUNGO	10	5	C	19	A03 ABITAZIONI DI TIPO ECONOMICO
93	VIA UMBERTO MARILUNGO	10	5	C	18	A03 ABITAZIONI DI TIPO ECONOMICO
94	VIA UMBERTO MARILUNGO	10	5	C	17	A03 ABITAZIONI DI TIPO ECONOMICO
95	VIA UMBERTO MARILUNGO	10	6	C	24	A03 ABITAZIONI DI TIPO ECONOMICO
96	VIA UMBERTO MARILUNGO	10	6	C	23	A03 ABITAZIONI DI TIPO ECONOMICO
97	VIA UMBERTO MARILUNGO	10	6	C	22	A03 ABITAZIONI DI TIPO ECONOMICO
98	VIA UMBERTO MARILUNGO	10	6	C	21	A03 ABITAZIONI DI TIPO ECONOMICO
99	VIA UMBERTO MARILUNGO	10	7	C	28	A03 ABITAZIONI DI TIPO ECONOMICO
100	VIA UMBERTO MARILUNGO	10	7	C	27	A03 ABITAZIONI DI TIPO ECONOMICO
101	VIA UMBERTO MARILUNGO	10	7		26	A03 ABITAZIONI DI TIPO ECONOMICO
102	VIA UMBERTO MARILUNGO	10	7		25	A03 ABITAZIONI DI TIPO ECONOMICO
103	VIA UMBERTO MARILUNGO	10	8		32	A03 ABITAZIONI DI TIPO ECONOMICO
104	VIA UMBERTO MARILUNGO	10	8		31	A03 ABITAZIONI DI TIPO ECONOMICO
105	VIA UMBERTO MARILUNGO	10	8		30	A03 ABITAZIONI DI TIPO ECONOMICO
106	VIA UMBERTO MARILUNGO	10	8		29	A03 ABITAZIONI DI TIPO ECONOMICO
107	VIA UMBERTO MARILUNGO	10	9	C	33	A03 ABITAZIONI DI TIPO ECONOMICO
108	VIA UMBERTO MARILUNGO		T			C02 MAGAZZINI E LOCALI DI DEPOSITO
109	VIA UMBERTO MARILUNGO		T			C02 MAGAZZINI E LOCALI DI DEPOSITO
111	VIA UMBERTO MARILUNGO		T			C02 MAGAZZINI E LOCALI DI DEPOSITO
112	VIA UMBERTO MARILUNGO	MARILU	T	T		C02 MAGAZZINI E LOCALI DI DEPOSITO
113	VIA UMBERTO MARILUNGO		T			C02 MAGAZZINI E LOCALI DI DEPOSITO
114	VIA UMBERTO MARILUNGO		T			C02 MAGAZZINI E LOCALI DI DEPOSITO
116	VIA UMBERTO MARILUNGO		T			C02 MAGAZZINI E LOCALI DI DEPOSITO
117	VIA UMBERTO MARILUNGO		T			C02 MAGAZZINI E LOCALI DI DEPOSITO
119	VIA UMBERTO MARILUNGO	12	1	D	4	A03 ABITAZIONI DI TIPO ECONOMICO
120	VIA UMBERTO MARILUNGO	12	1	D	3	A03 ABITAZIONI DI TIPO ECONOMICO
121	VIA UMBERTO MARILUNGO	12	1	D	2	A03 ABITAZIONI DI TIPO ECONOMICO
122	VIA UMBERTO MARILUNGO	12	1	D	1	A03 ABITAZIONI DI TIPO ECONOMICO
123	VIA UMBERTO MARILUNGO	12	2	D	8	A03 ABITAZIONI DI TIPO ECONOMICO
124	VIA UMBERTO MARILUNGO	12	2	D	7	A03 ABITAZIONI DI TIPO ECONOMICO
125	VIA UMBERTO MARILUNGO	12	2	D	6	A03 ABITAZIONI DI TIPO ECONOMICO

Ren. Mura

[Signature]

126	VIA UMBERTO MARILUNGO	12	2	D	5	A03 ABITAZIONI DI TIPO ECONOMICO
127	VIA UMBERTO MARILUNGO	12	3	D	12	A03 ABITAZIONI DI TIPO ECONOMICO
128	VIA UMBERTO MARILUNGO	12	3	D	11	A03 ABITAZIONI DI TIPO ECONOMICO
129	VIA UMBERTO MARILUNGO	12	3	D	10	A03 ABITAZIONI DI TIPO ECONOMICO
130	VIA UMBERTO MARILUNGO	12	3	D	9	A03 ABITAZIONI DI TIPO ECONOMICO
131	VIA UMBERTO MARILUNGO	12	4	D	16	A03 ABITAZIONI DI TIPO ECONOMICO
132	VIA UMBERTO MARILUNGO	12	4	D	15	A03 ABITAZIONI DI TIPO ECONOMICO
133	VIA UMBERTO MARILUNGO	12	4	D	14	A03 ABITAZIONI DI TIPO ECONOMICO
134	VIA UMBERTO MARILUNGO	12	4	D	13	A03 ABITAZIONI DI TIPO ECONOMICO
135	VIA UMBERTO MARILUNGO	12	5	D	20	A03 ABITAZIONI DI TIPO ECONOMICO
136	VIA UMBERTO MARILUNGO	12	5	D	19	A03 ABITAZIONI DI TIPO ECONOMICO
137	VIA UMBERTO MARILUNGO	12	5	D	18	A03 ABITAZIONI DI TIPO ECONOMICO
138	VIA UMBERTO MARILUNGO	12	5	D	17	A03 ABITAZIONI DI TIPO ECONOMICO
139	VIA UMBERTO MARILUNGO	12	6	D	24	A03 ABITAZIONI DI TIPO ECONOMICO
140	VIA UMBERTO MARILUNGO	12	6	D	23	A03 ABITAZIONI DI TIPO ECONOMICO
141	VIA UMBERTO MARILUNGO	12	6	D	22	A03 ABITAZIONI DI TIPO ECONOMICO
142	VIA UMBERTO MARILUNGO	12	6	D	21	A03 ABITAZIONI DI TIPO ECONOMICO
143	VIA UMBERTO MARILUNGO	12	7	D	26	A03 ABITAZIONI DI TIPO ECONOMICO
144	VIA UMBERTO MARILUNGO	16	7	D	25	A03 ABITAZIONI DI TIPO ECONOMICO
146	VIA UMBERTO MARILUNGO	14	1		8	A03 ABITAZIONI DI TIPO ECONOMICO
147	VIA UMBERTO MARILUNGO	14	1	E	7	A03 ABITAZIONI DI TIPO ECONOMICO
148	VIA UMBERTO MARILUNGO	14	1	E	6	A03 ABITAZIONI DI TIPO ECONOMICO
149	VIA UMBERTO MARILUNGO	14	1	E	5	A03 ABITAZIONI DI TIPO ECONOMICO
150	VIA UMBERTO MARILUNGO	14	1	E	4	A03 ABITAZIONI DI TIPO ECONOMICO
151	VIA UMBERTO MARILUNGO	14	1	E	3	A03 ABITAZIONI DI TIPO ECONOMICO
152	VIA UMBERTO MARILUNGO	14	1	E	2	A03 ABITAZIONI DI TIPO ECONOMICO
153	VIA UMBERTO MARILUNGO	14	1	E	1	A03 ABITAZIONI DI TIPO ECONOMICO
154	VIA UMBERTO MARILUNGO	14	2	E	16	A03 ABITAZIONI DI TIPO ECONOMICO
155	VIA UMBERTO MARILUNGO	14	2	E	15	A03 ABITAZIONI DI TIPO ECONOMICO
156	VIA UMBERTO MARILUNGO	14	2	E	14	A03 ABITAZIONI DI TIPO ECONOMICO
157	VIA UMBERTO MARILUNGO	14	2	E	13	A03 ABITAZIONI DI TIPO ECONOMICO
158	VIA UMBERTO MARILUNGO	14	2	E	12	A03 ABITAZIONI DI TIPO ECONOMICO
159	VIA UMBERTO MARILUNGO	14	2	E	11	A03 ABITAZIONI DI TIPO ECONOMICO
160	VIA UMBERTO MARILUNGO	14	2	E	10	A03 ABITAZIONI DI TIPO ECONOMICO
161	VIA UMBERTO MARILUNGO	14	2	E	9	A03 ABITAZIONI DI TIPO ECONOMICO
162	VIA UMBERTO MARILUNGO	14	3	E	24	A03 ABITAZIONI DI TIPO ECONOMICO
163	VIA UMBERTO MARILUNGO	14	3	E	23	A03 ABITAZIONI DI TIPO ECONOMICO
164	VIA UMBERTO MARILUNGO	14	3	E	22	A03 ABITAZIONI DI TIPO ECONOMICO
165	VIA UMBERTO MARILUNGO	14	3	E	21	A03 ABITAZIONI DI TIPO ECONOMICO
166	VIA UMBERTO MARILUNGO	14	3	E	20	A03 ABITAZIONI DI TIPO ECONOMICO
167	VIA UMBERTO MARILUNGO	SNC	3	3	E	A03 ABITAZIONI DI TIPO ECONOMICO
168	VIA UMBERTO MARILUNGO	14	3	E	17	A03 ABITAZIONI DI TIPO ECONOMICO
169	VIA UMBERTO MARILUNGO	14	4	E	32	A03 ABITAZIONI DI TIPO ECONOMICO
170	VIA UMBERTO MARILUNGO	14	4	E	31	A03 ABITAZIONI DI TIPO ECONOMICO



Data: 04/08/2024

Ora: 17:17:49

Numero Pratica: T19702

Pag: 5 - Segue

171	VIA UMBERTO MARILUNGO	14	4	E	30	A03 ABITAZIONI DI TIPO ECONOMICO
172	VIA UMBERTO MARILUNGO	14	4	E	29	A03 ABITAZIONI DI TIPO ECONOMICO
173	VIA UMBERTO MARILUNGO	14	4	E	27-	A03 ABITAZIONI DI TIPO ECONOMICO
174	VIA UMBERTO MARILUNGO	14	4	E	26	A03 ABITAZIONI DI TIPO ECONOMICO
175	VIA UMBERTO MARILUNGO	14	4	E	25	A03 ABITAZIONI DI TIPO ECONOMICO
176	VIA UMBERTO MARILUNGO	14	5	E	37	A03 ABITAZIONI DI TIPO ECONOMICO
177	VIA UMBERTO MARILUNGO	14	5	E	36	A03 ABITAZIONI DI TIPO ECONOMICO
178	VIA UMBERTO MARILUNGO	14	5	E	35	A03 ABITAZIONI DI TIPO ECONOMICO
179	VIA UMBERTO MARILUNGO	14	5	E	34	A03 ABITAZIONI DI TIPO ECONOMICO
180	VIA UMBERTO MARILUNGO	14	5	E	33	A03 ABITAZIONI DI TIPO ECONOMICO
181	VIA UMBERTO MARILUNGO	14	6	E	42	A03 ABITAZIONI DI TIPO ECONOMICO
182	VIA UMBERTO MARILUNGO	14	6	E	41	A03 ABITAZIONI DI TIPO ECONOMICO
183	VIA UMBERTO MARILUNGO	14	6	E	40	A03 ABITAZIONI DI TIPO ECONOMICO
184	VIA UMBERTO MARILUNGO	14	6	E	39	A03 ABITAZIONI DI TIPO ECONOMICO
185	VIA UMBERTO MARILUNGO	14	6	E	38	A03 ABITAZIONI DI TIPO ECONOMICO
186	VIA UMBERTO MARILUNGO	14	7	E	43	A03 ABITAZIONI DI TIPO ECONOMICO
187	VIA UMBERTO MARILUNGO		T			C02 MAGAZZINI E LOCALI DI DEPOSITO
188	VIA UMBERTO MARILUNGO		T			C02 MAGAZZINI E LOCALI DI DEPOSITO
190	VIA UMBERTO MARILUNGO		T			C02 MAGAZZINI E LOCALI DI DEPOSITO
191	VIA UMBERTO MARILUNGO		T			C02 MAGAZZINI E LOCALI DI DEPOSITO
192	VIA UMBERTO MARILUNGO		T			C02 MAGAZZINI E LOCALI DI DEPOSITO
193	VIA UMBERTO MARILUNGO		T			C02 MAGAZZINI E LOCALI DI DEPOSITO
195	VIA UMBERTO MARILUNGO		T			C02 MAGAZZINI E LOCALI DI DEPOSITO
196	VIA UMBERTO MARILUNGO		T			C02 MAGAZZINI E LOCALI DI DEPOSITO
199	VIA UMBERTO MARILUNGO	16	1	F	4	A03 ABITAZIONI DI TIPO ECONOMICO
200	VIA UMBERTO MARILUNGO	16	1	F	3	A03 ABITAZIONI DI TIPO ECONOMICO
201	VIA UMBERTO MARILUNGO	16	1	F	2	A03 ABITAZIONI DI TIPO ECONOMICO
202	VIA UMBERTO MARILUNGO	16	1	F	1	A03 ABITAZIONI DI TIPO ECONOMICO
203	VIA UMBERTO MARILUNGO	16	2	F	8	A03 ABITAZIONI DI TIPO ECONOMICO
204	VIA UMBERTO MARILUNGO	16	2	F	7	A03 ABITAZIONI DI TIPO ECONOMICO
205	VIA UMBERTO MARILUNGO	16	2	F	6	A03 ABITAZIONI DI TIPO ECONOMICO
206	VIA UMBERTO MARILUNGO	16	2	F	5	A03 ABITAZIONI DI TIPO ECONOMICO
207	VIA UMBERTO MARILUNGO	16	2	F	12	A03 ABITAZIONI DI TIPO ECONOMICO
208	VIA UMBERTO MARILUNGO	16	3	F	11	A03 ABITAZIONI DI TIPO ECONOMICO
209	VIA UMBERTO MARILUNGO	16	3	F	10	A03 ABITAZIONI DI TIPO ECONOMICO
210	VIA UMBERTO MARILUNGO	16	3	F	9	A03 ABITAZIONI DI TIPO ECONOMICO
211	VIA UMBERTO MARILUNGO	16	4	F	16	A03 ABITAZIONI DI TIPO ECONOMICO
212	VIA UMBERTO MARILUNGO	16	4	F	15	A03 ABITAZIONI DI TIPO ECONOMICO
213	VIA UMBERTO MARILUNGO	16	4	F	14	A03 ABITAZIONI DI TIPO ECONOMICO

Gran Vicer

[Signature]

214	VIA UMBERTO MARILUNGO	VIAMA	4	4	F	A03 ABITAZIONI DI TIPO ECONOMICO
215	VIA UMBERTO MARILUNGO	16	5	F	18	A03 ABITAZIONI DI TIPO ECONOMICO
216	VIA UMBERTO MARILUNGO	18	5	F	17	A03 ABITAZIONI DI TIPO ECONOMICO
218	VIA UMBERTO MARILUNGO	18	1	G	8	A03 ABITAZIONI DI TIPO ECONOMICO
219						SOPPRESSO
220						Immobile soppresso
221	VIA UMBERTO MARILUNGO	18	1	G	5	A03 ABITAZIONI DI TIPO ECONOMICO
222	VIA UMBERTO MARILUNGO	18	1	G	3/4	A03 ABITAZIONI DI TIPO ECONOMICO
223	VIA UMBERTO MARILUNGO	18	1	G	1-2	A03 ABITAZIONI DI TIPO ECONOMICO
224	VIA UMBERTO MARILUNGO	18	2	G	18	A03 ABITAZIONI DI TIPO ECONOMICO
225	VIA UMBERTO MARILUNGO	18	2	G	15	A03 ABITAZIONI DI TIPO ECONOMICO
226	VIA UMBERTO MARILUNGO	18	2	G	14	A03 ABITAZIONI DI TIPO ECONOMICO
227	VIA UMBERTO MARILUNGO	18	2	G	13	A03 ABITAZIONI DI TIPO ECONOMICO
228	VIA UMBERTO MARILUNGO	18	2	G	11-	A03 ABITAZIONI DI TIPO ECONOMICO
229	VIA UMBERTO MARILUNGO	18	2	G	9-	A03 ABITAZIONI DI TIPO ECONOMICO
230	VIA UMBERTO MARILUNGO	18	3	G	24	A03 ABITAZIONI DI TIPO ECONOMICO
231	VIA UMBERTO MARILUNGO	18	3	G	23	A03 ABITAZIONI DI TIPO ECONOMICO
232	VIA UMBERTO MARILUNGO	18	3	G	22	A03 ABITAZIONI DI TIPO ECONOMICO
233	VIA UMBERTO MARILUNGO	18	3	G	21	A03 ABITAZIONI DI TIPO ECONOMICO
234	VIA UMBERTO MARILUNGO	18	3	G	19-	A03 ABITAZIONI DI TIPO ECONOMICO
235	VIA UMBERTO MARILUNGO	18	3	G	17-	A03 ABITAZIONI DI TIPO ECONOMICO
236						Immobile soppresso
237	VIA UMBERTO MARILUNGO	18	4	G	25-	A03 ABITAZIONI DI TIPO ECONOMICO
238	VIA UMBERTO MARILUNGO	18	5	G	27	A03 ABITAZIONI DI TIPO ECONOMICO
239	VIA UMBERTO MARILUNGO		T			C02 MAGAZZINI E LOCALI DI DEPOSITO
240	VIA UMBERTO MARILUNGO		T			C02 MAGAZZINI E LOCALI DI DEPOSITO
241	VIA UMBERTO MARILUNGO		T			C02 MAGAZZINI E LOCALI DI DEPOSITO
242	VIA UMBERTO MARILUNGO		T			C02 MAGAZZINI E LOCALI DI DEPOSITO
243						Immobile soppresso
244						Immobile soppresso
245	VIA PIETRO NENNI	97	T			C06 STALLE, SCUDERIE, RIMESSE E AUTORIMESSE
246	VIA PIETRO NENNI	97	T			C06 STALLE, SCUDERIE, RIMESSE E AUTORIMESSE
247	VIA PIETRO NENNI	97	T			C06 STALLE, SCUDERIE, RIMESSE E AUTORIMESSE
248	VIA PIETRO NENNI	97	T			C06 STALLE, SCUDERIE, RIMESSE E AUTORIMESSE
249	VIA PIETRO NENNI	97	T			C06 STALLE, SCUDERIE, RIMESSE E AUTORIMESSE
250	VIA PIETRO NENNI	97	T			C06 STALLE, SCUDERIE, RIMESSE E AUTORIMESSE
251	VIA PIETRO NENNI	97	T			C06 STALLE, SCUDERIE, RIMESSE E AUTORIMESSE

252	VIA PIETRO NENNI	97	T			C06 STALLE, SCUDERIE, RIMESSE E AUTORIZZAZIONE
253	VIA PIETRO NENNI	97	T			C06 STALLE, SCUDERIE, RIMESSE E AUTORIZZAZIONE
254	VIA PIETRO NENNI	97	T			C02 MAGAZZINI E LOCALI DI DEPOSITO
255	VIA PIETRO NENNI	97	T			C02 MAGAZZINI E LOCALI DI DEPOSITO
256	VIA PIETRO NENNI	97	T			C02 MAGAZZINI E LOCALI DI DEPOSITO
257	VIA PIETRO NENNI	97	T			C02 MAGAZZINI E LOCALI DI DEPOSITO
258	VIA PIETRO NENNI	97	T			C02 MAGAZZINI E LOCALI DI DEPOSITO
259	VIA PIETRO NENNI	97	T			C02 MAGAZZINI E LOCALI DI DEPOSITO
260	VIA PIETRO NENNI	97	T			C02 MAGAZZINI E LOCALI DI DEPOSITO
261	VIA PIETRO NENNI	97	T			C02 MAGAZZINI E LOCALI DI DEPOSITO
262	VIA PIETRO NENNI	97	T			C02 MAGAZZINI E LOCALI DI DEPOSITO
263	VIA PIETRO NENNI	97	T			C02 MAGAZZINI E LOCALI DI DEPOSITO
264	VIA PIETRO NENNI	97	T			C02 MAGAZZINI E LOCALI DI DEPOSITO
265	VIA PIETRO NENNI	97	T			C02 MAGAZZINI E LOCALI DI DEPOSITO
266	VIA PIETRO NENNI	97	T			C02 MAGAZZINI E LOCALI DI DEPOSITO
267	VIA UMBERTO MARILUNGO	6/18	T			C02 MAGAZZINI E LOCALI DI DEPOSITO
268	VIA UMBERTO MARILUNGO	6/18	T			C02 MAGAZZINI E LOCALI DI DEPOSITO
269	VIA PIETRO NENNI	97	T			C02 MAGAZZINI E LOCALI DI DEPOSITO
270	VIA PIETRO NENNI	97	T			C02 MAGAZZINI E LOCALI DI DEPOSITO
271	VIA PIETRO NENNI	97	T			C02 MAGAZZINI E LOCALI DI DEPOSITO
272	VIA PIETRO NENNI	97	T			C02 MAGAZZINI E LOCALI DI DEPOSITO
273	VIA PIETRO NENNI		T			Partita speciale A
274	VIA PIETRO NENNI	97	T			C02 MAGAZZINI E LOCALI DI DEPOSITO
275	VIA PIETRO NENNI	97	T			C02 MAGAZZINI E LOCALI DI DEPOSITO
276	VIA PIETRO NENNI	97	T			C02 MAGAZZINI E LOCALI DI DEPOSITO
277	VIA PIETRO NENNI	97	T			C02 MAGAZZINI E LOCALI DI DEPOSITO
278	VIA PIETRO NENNI	97	T			C02 MAGAZZINI E LOCALI DI DEPOSITO

Tom. Mucci.




279	VIA PIETRO NENNI	97	T			C02 MAGAZZINI E LOCALI DI DEPOSITO
280	VIA PIETRO NENNI	97	T			C02 MAGAZZINI E LOCALI DI DEPOSITO
281	VIA PIETRO NENNI	97	T			C02 MAGAZZINI E LOCALI DI DEPOSITO
282	VIA PIETRO NENNI	97	T			C02 MAGAZZINI E LOCALI DI DEPOSITO
283	VIA PIETRO NENNI	97	T			C02 MAGAZZINI E LOCALI DI DEPOSITO
284	VIA PIETRO NENNI	81	T			C02 MAGAZZINI E LOCALI DI DEPOSITO
285	VIA PIETRO NENNI	97	T			Partita speciale A
286						Immobile soppresso
287						Immobile soppresso
288	VIA PIETRO NENNI		T			C06 STALLE, SCUDERIE, RIMESSE E AUTORIMESSE
289	VIA PIETRO NENNI		T			C06 STALLE, SCUDERIE, RIMESSE E AUTORIMESSE
290						SOPPRESSO
293	VIA UMBERTO MARILUNGO	18	4	G	26	A03 ABITAZIONI DI TIPO ECONOMICO
294	VIA PIETRO NENNI	SNC	T			C06 STALLE, SCUDERIE, RIMESSE E AUTORIMESSE
295	VIA PIETRO NENNI	SNC	T			C01 NEGOZI E BOTTEGHE
296	VIA UMBERTO MARILUNGO	18	T-1			ABITAZIONE DI TIPO ECONOMICO

Visura telematica




ELABORATO PLANIMETRICO		Completato da: Vassalli Denis		Iscritto all'albo: Ingegneri		Prov. Parma		N. 3479	
Comuni di Terme		Sezione:		Foglio: 4		Particella: 365		P. 19/1/2019 del	
Dimostrazione grafica dei subalterni				Tipo Mappale u.		del		scala 1 : 500	

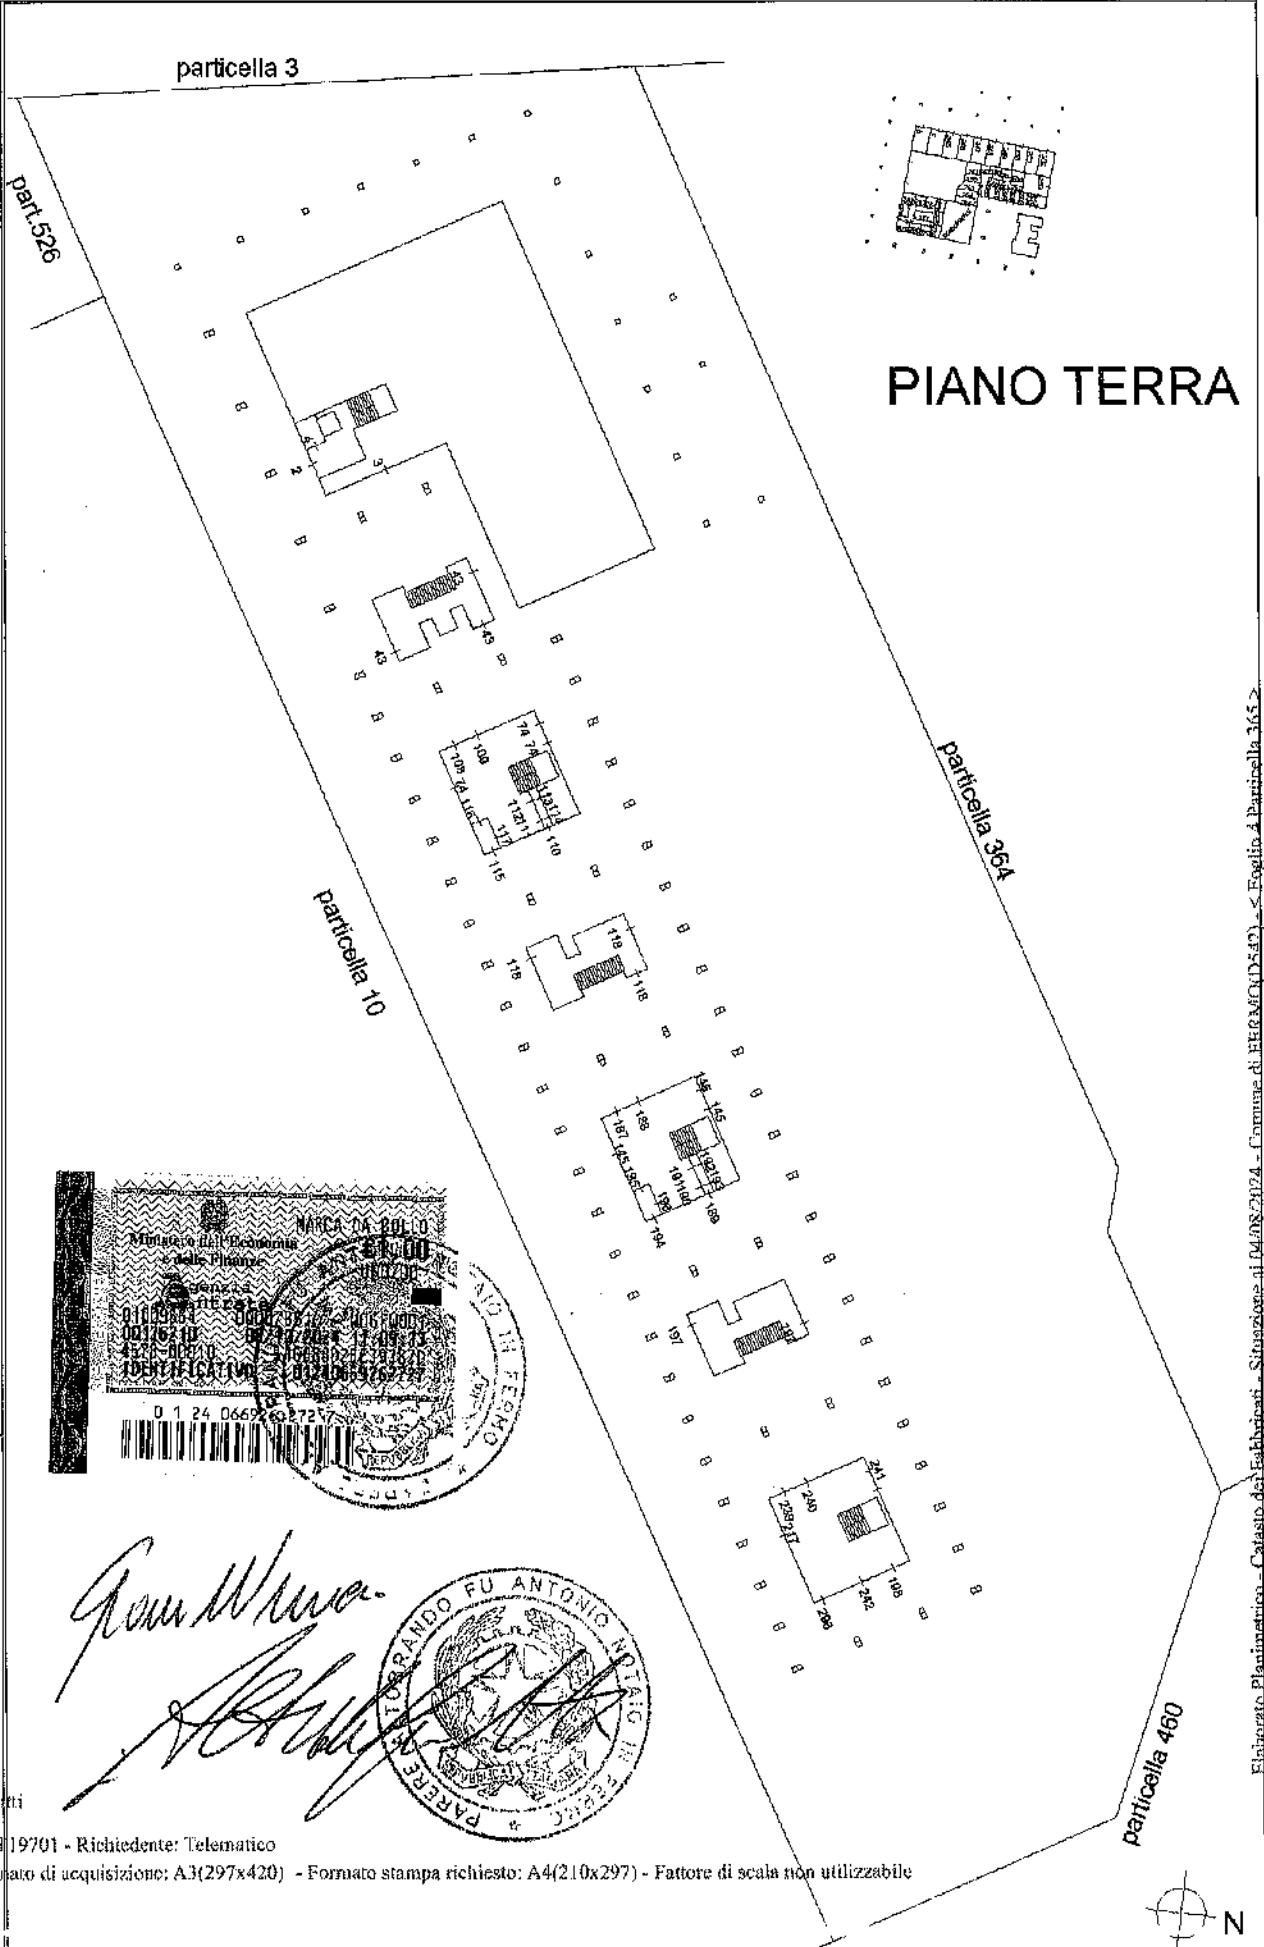

ELABORATO PLANIMETRICO	Completato da: Renelli Denis	Isritto all'albo: Ingegneri	Prov. Fermo	N. 4479
Comune di Fermo	Sezione:	Foglio: 4	Particella: 365	18/11/2019 del
Dimostrazione grafica dei subaltri	Tipo Mappala n. del scala 1 : 500			

Ultima planimetria in vigore

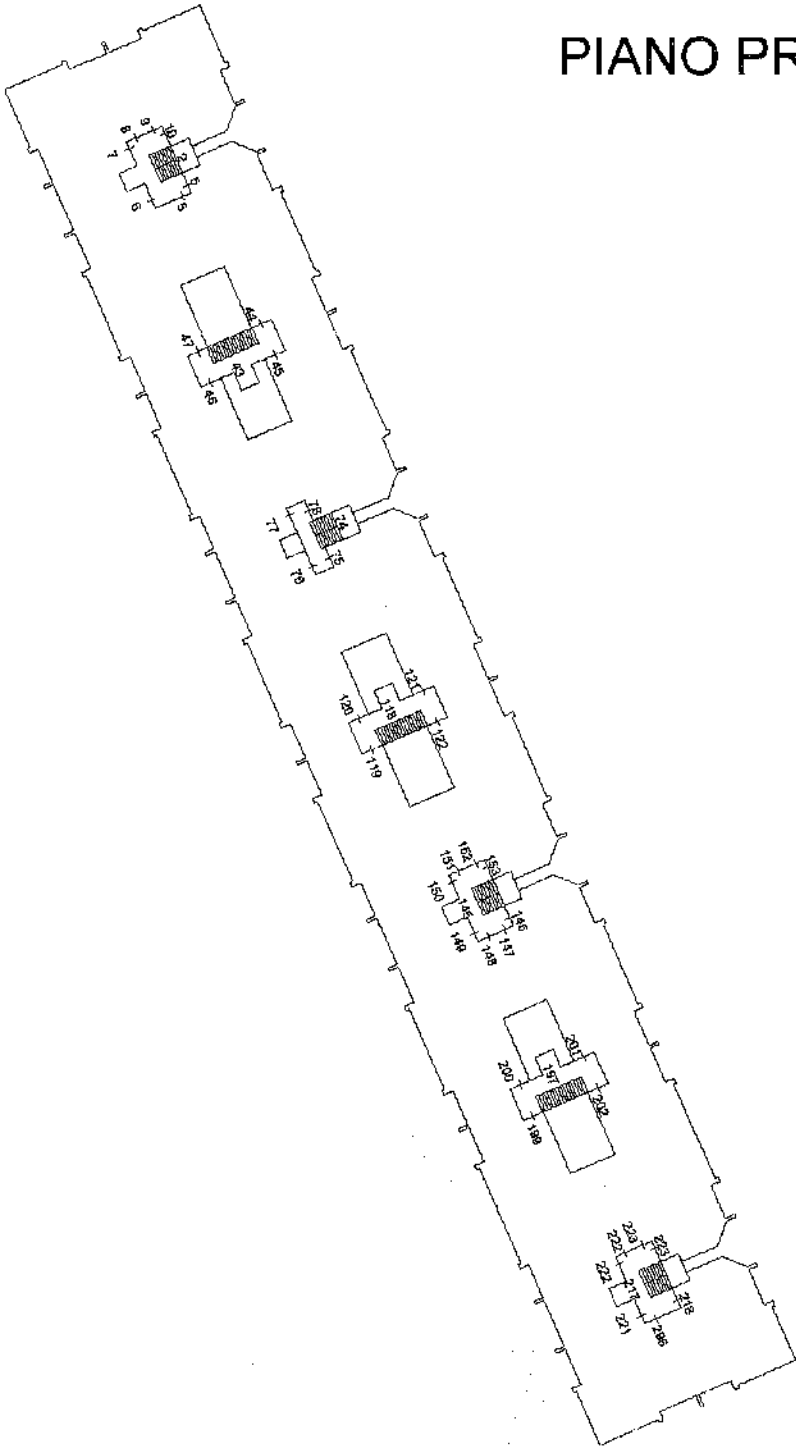

PIANO PRIMO




ELABORATO PLANTIMETRICO	Compilato da: Rocelli Denis	Inscritto all'albo: Ingegneri	Prov. Fermo	N. 3479
Catena di Fermo	Sezione:	Foglio: 4	Particella: 365	19/1/2019 del
Dimostrazione grafica dei subalterni				
Tipo Mappala n.			del	scala 1 : 500

Ultima planimetria

Data: 04/08/2024 - n. T19701 - Richiedente: Telematico

Totale schede: 8 - Formato di acquisizione: A3(297x420) - Formato stampa richiesto: A4(210x297) - Fattore di scala non utilizzabile

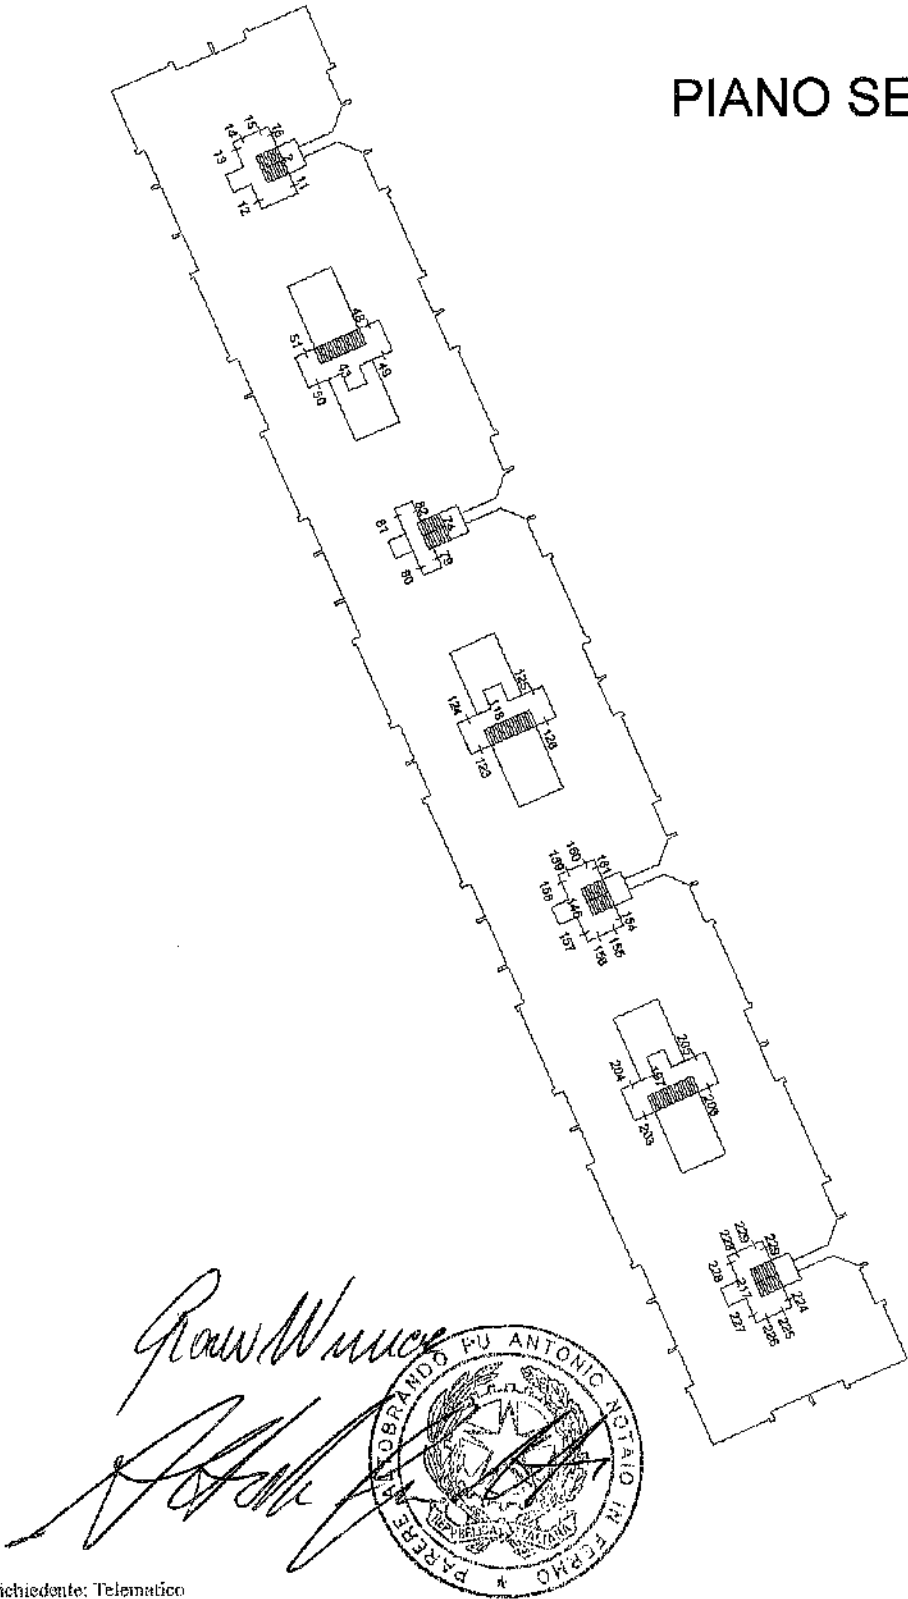


ELABORATO PLANIMETRICO		Completato da: Renelli Denis	Iscritto all'albo: Ingegnari	Prov. Fermo	N. 2479
Comune di Fermo		Sezione: Foglio: 4	Particella: 365	proprietà n. 19/12019	del
Dimostrazione grafica dei subalterni		Fino Maggiore n. del			
		Scala 1 : 500			

Ultima planimetria aggiornata

Data: 04/08/2024 - n. T19701 - Richiedente: Telematico

Totale schede: 8 - Formato di acquisizione: A3(297x420) - Formato stampa richiesto: A4(210x297) - Fattore di scala non utilizzabile

Agenzia delle Entrate
CATASTO FABBRICATI
Ufficio provinciale di Ascoli

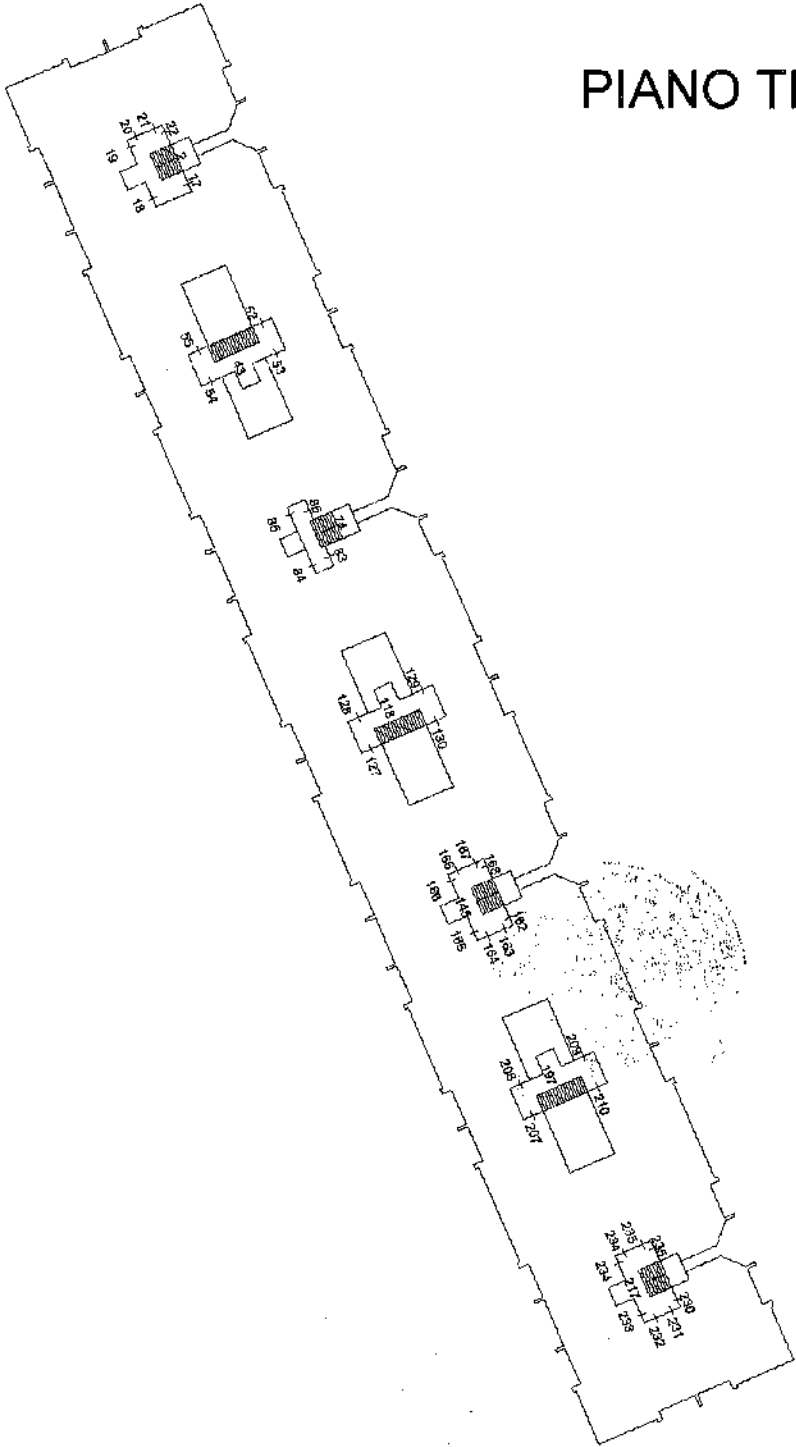

Ultima planimetria in atti

Data: 04/08/2024 - n. T19701 - Richiedente: Telematico

Totale schede: 8 - Formato di acquisizione: A3(297x420) - Formato stampa richiesto: A4(210x297) - Fattore di scala non utilizzabile


Agenzia delle Entrate
CATASIO FABBRICATI
Ufficio provinciale di Ascoli

ELABORATO PLANIMETRICO	Compilato da: Rucelli Denis	Iscritto all'Albo: Ingegneri	Prov. Teramo	N. 3479
Comune di Teramo	Seduzione:	Foglio: 4	Particella: 365	del
Dimensione grafica del subalterno			Tipo Mappale n.	Scala 1 : 500



Firma

PIANO QUARTO

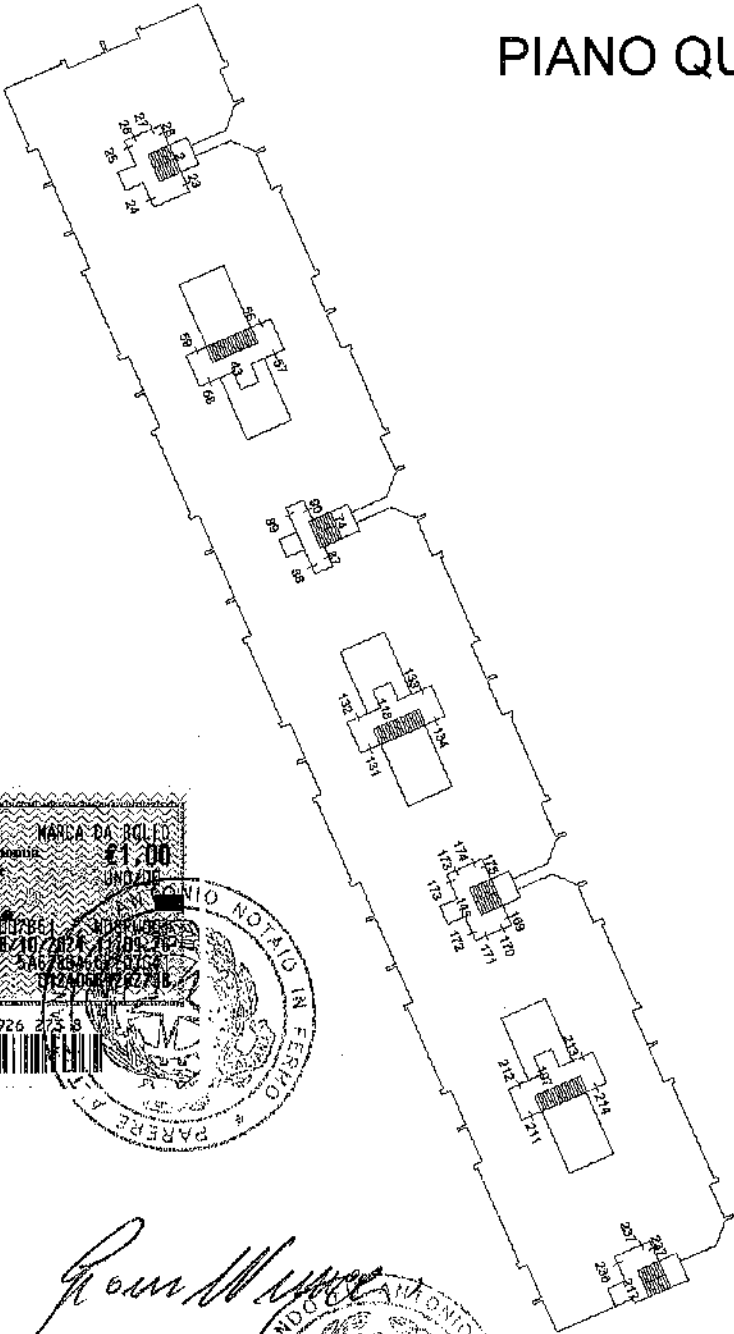


Agenzia delle Entrate
CATASTO FABBRICATI
Ufficio provinciale di Ascoli

Ultima planimetria in atti

Data: 04/08/2024 - n. T19701 - Richiedente: Telematico
Totale schede: 8 - Formato di acquisizione: A3(297x420) - Formato stampa richiesto: A4(210x297) - Fattore di scala non utilizzabile

ELABORATO PLANIMETRICO	Completato da: Bonelli Denis	Iscritto all'albo: Ingegnari	Prov. Fermo	N. 2479
Comune di Fermo	Sezione: Foglio: 4	Particella: 365	Prat. 888/89 n. 19.11.2019	dal
Demostrazione grafica dei subalterni	Tipo Mappale 2. del Scala 1 : 500			

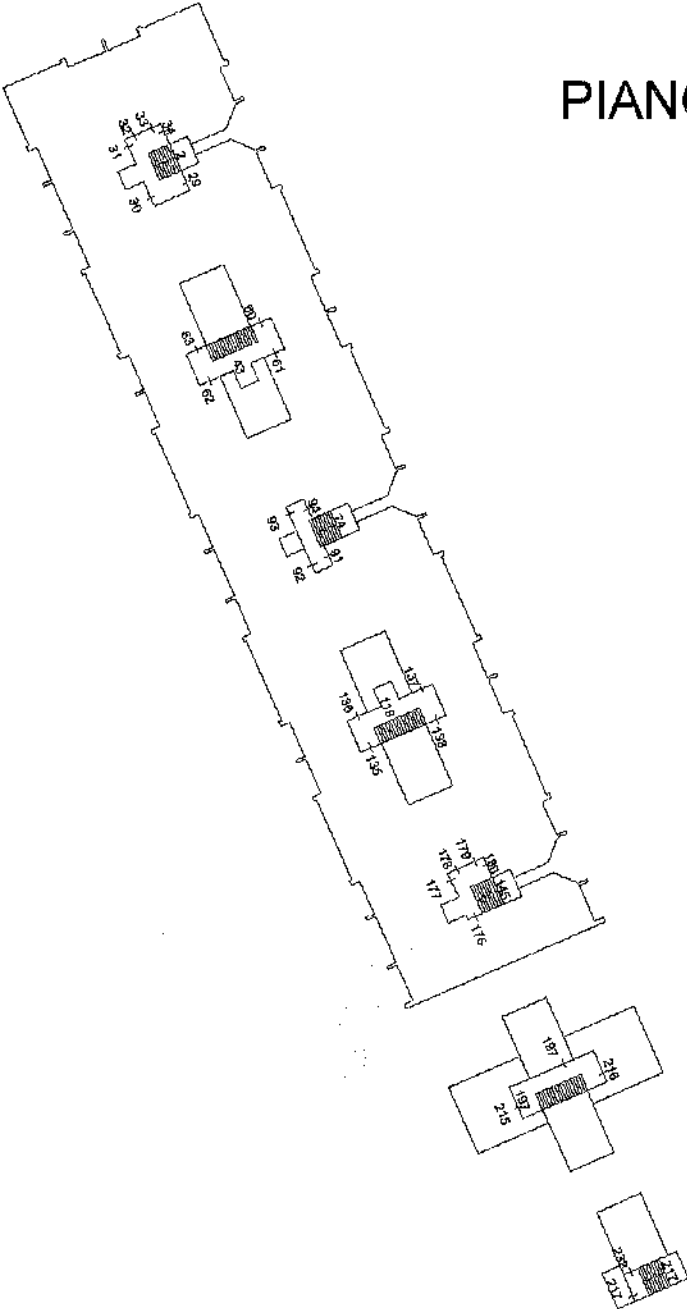

PIANO QUINTO




ELABORATO PLANIMETRICO	Completato da: Ranalli Denis	Incaricato all'albo: Ingegnari	Prov. Fermo	N. 3479
Comune di Fermo	Sezione: 4	Foglio: 4	Partinella, 365	
Elaborazione grafica del subalterno			Tipo Mappa n. 461	Scala 1 : 500

Ultima planimetria in atti

Data: 04/08/2024 - n. T19701 - Richiedente: Telematico

Totale schede: 8 - Formato di acquisizione: A3(297x420) - Formato stampa richiesto: A4(210x297) - Fattore di scala non utilizzabile

PIANO SESTO

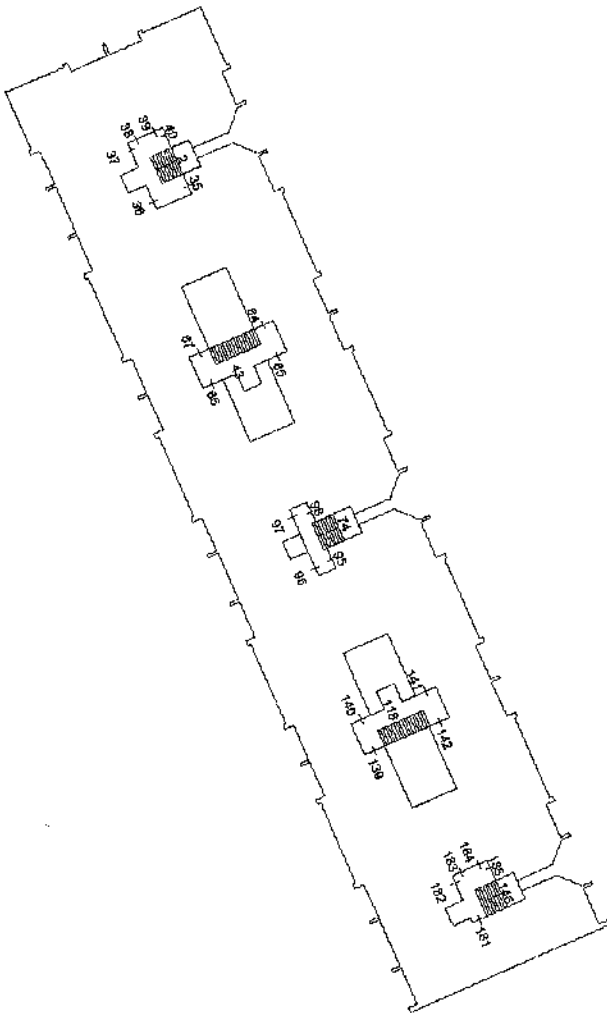


Data: 04/08/2024 - Anno: 19701 - Richiedente: Telematico
Totale schede: 8 - Formato di acquisizione: A3(297x420) - Formato stampa richiesto: A4(210x297) - Fattore di scala non utilizzabile

AGENZIA DELLE ENTRATE
CATASTO FABBRICATI
provinciale di Ascoli

PIANO SETTIMO

PIANO NONO



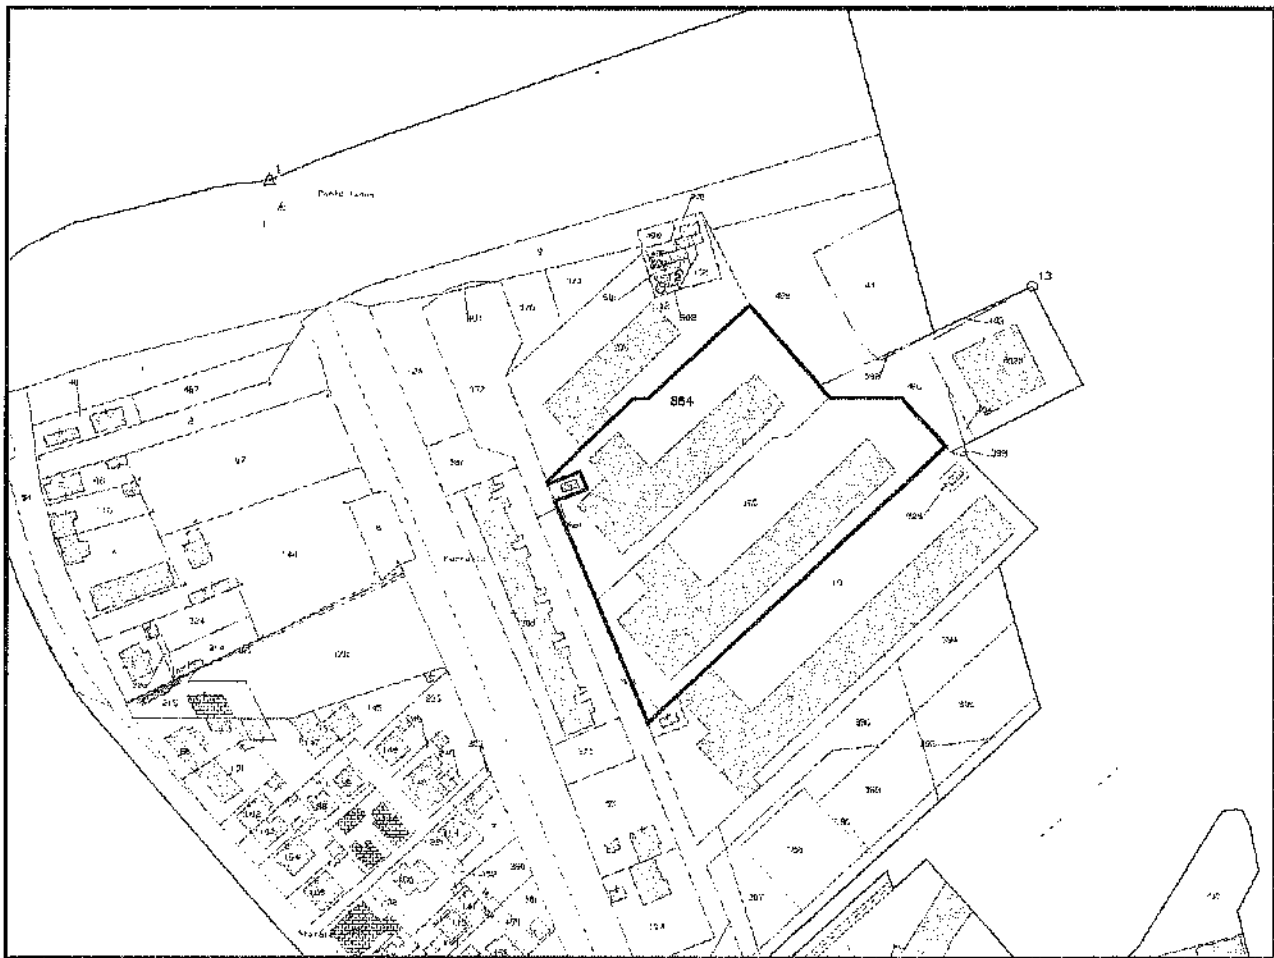

Collegio Provinciale
Geometri e Geometri Laureati
di Fermo




Iscrizione
N. 728

STRALCIO CATASTALE (Scala 1:2000)

Geometra
Gionni Minnucet



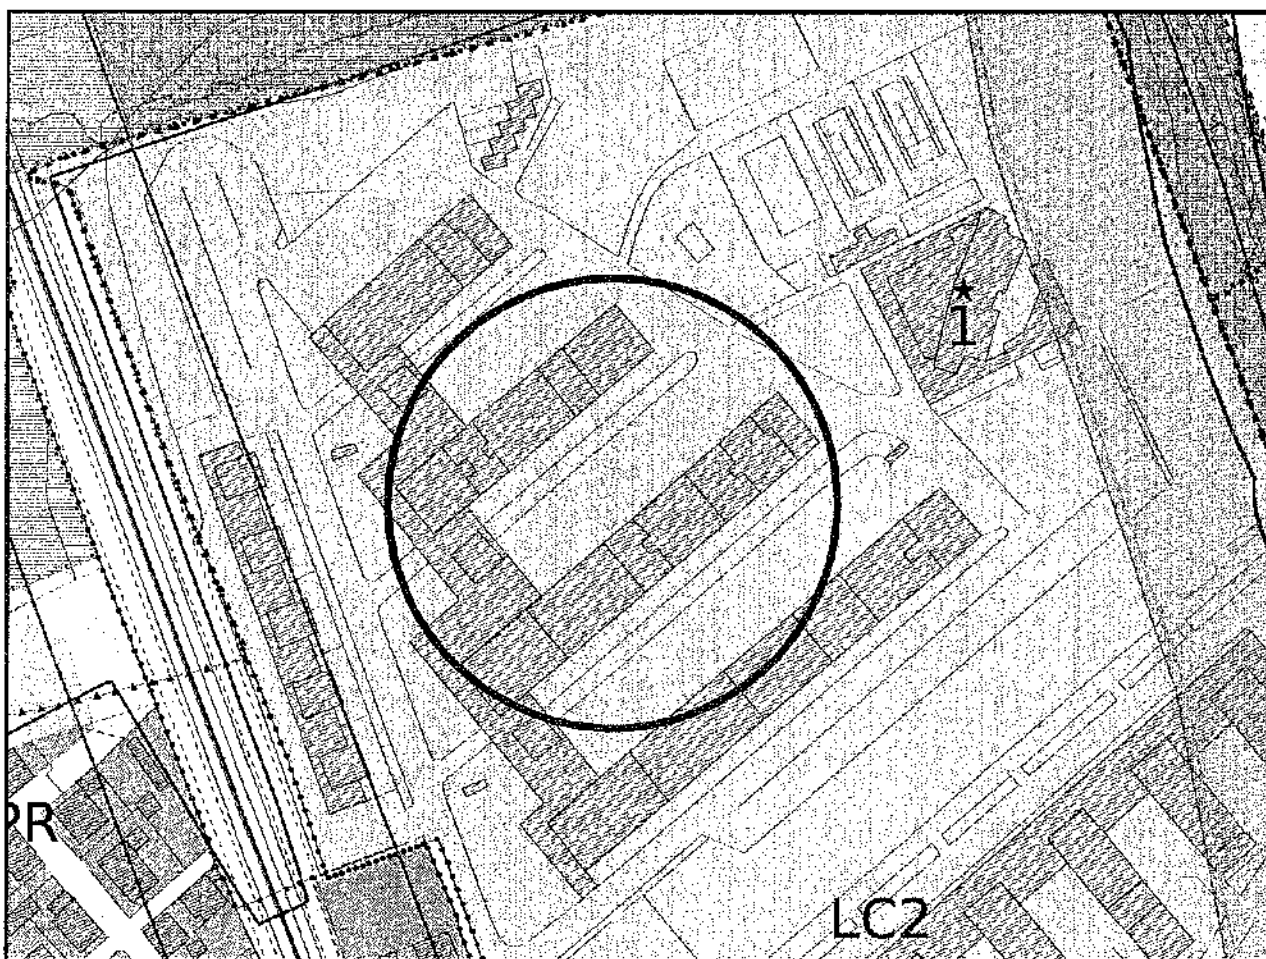

Gianni Minucci

Alto



STRALCIO P.R.G. (Scala 1:2000)

Collegio Provinciale Geometri e Geometri Laureati di Fermo	
	Incaricato <i>Gianni Minucci</i>
	N. 728
Geometra Gianni Minucci	



10/10/10
10/10/10
10/10/10

10/10/10
10/10/10
10/10/10

Coordinate
x=2420609.62
y=4787326.47

ZONING

B - PAT

Tessuto regolamentato da piani urbanistici attuativi (art. 143 nt)



Microzonazione sismica di secondo livello

Microzonazione sismica - Area di studio di secondo livello



Piani Attuativi

PAT Limite del tessuto regolamentato da piani urbanistici attuativi (art. 143 nt)



Centro Abitato



Art. 143 - Piani urbanistici attuativi scaduti e vigenti

I piani particolareggiati di iniziativa pubblica individuati nella "carta uso del suolo", nonché quelli di settore, operanti all'interno di più zone urbanistiche del territorio comunale, non cartograficamente delimitati, che comportano anche interventi di tipo puntuale, hanno validità decennale. Trascorsi dieci anni dalla data della loro approvazione definitiva il Comune può riadottare, anche con modifiche, il Piano Particolareggiato, mentre tale possibilità non è consentita per i piani di settore, ove specificatamente non previsto.⁵² Nel rispetto delle previsioni insediative del PRG'80, nel caso di nuovo piano particolareggiato si definiscono le seguenti quantità minime da rispettarsi nei piani particolareggiati PP5, PP6, PP8 e PP10:

denominazione	ST (mq)	abitanti	Vol (mc)	P (p.m. e mq)	V (mq)
---------------	---------	----------	----------	---------------	--------

PP5	199.400	800	96.000	2.400	21.600
PP6	277.700	1.800	216.000	5.400	48.600
PP8	157.500	1.250	150.000	3.750	33.750
PP10	17.400	300	36.000	900	8.100

I Piani per l'Edilizia Economica e Popolare (P.E.E.P.) ed i Piani per gli Insediamenti Produttivi (P.I.P.) hanno efficacia diciotto anni dalla data della loro definitiva approvazione. I piani di lottizzazione per i quali, alla data di adozione del presente PRG, sia stata stipulata la relativa convenzione hanno validità decennale dalla data della stipula della relativa convenzione, trascorsi dieci anni saranno rilasciate concessioni edilizie solo se sulle aree interessate esistono già, nel rispetto della convenzione, le opere di urbanizzazione primaria o con l'impegno garantito da idonea garanzia ad eseguirle contemporaneamente all'edificazione degli edifici; le stesse concessioni dovranno rispettare gli allineamenti e le quantità fissate nei parametri urbanistici ed edilizi stabiliti dal piano attuativo di iniziativa privata; dovranno inoltre, essere tassativamente rispettate le destinazioni d'uso previste nel piano attuativo medesimo che prevarranno rispetto ad ogni e qualsiasi altra indicazione del piano regolatore;

Per quanto riguarda la lottizzazione LC2 "Tre Archi" l'indice di densità edilizia è pari all'indice di densità edilizia esistente.

L'Amministrazione Comunale può concedere proroghe per il completamento delle opere o realizzarle direttamente utilizzando i poteri sostitutivi, nel rispetto di quanto previsto dalla convenzione di lottizzazione.

Gran Wince





Per i nuovi insediamenti di carattere commerciale, nel rispetto delle previsioni di piano attuativo, in rapporto alle superfici destinate alla vendita, si dovranno reperire parcheggi, escluse le sedi viarie, pari a 40 mq ogni 100 mq di Superficie di vendita (SV) (con esclusione quindi di depositi, magazzini, spazi accessori e servizi); per le medie e grandi strutture di vendita è prescritto il rispetto della Legge Regionale n. 26 del 04/10/1999;

Nel caso di riadozione anche con modifiche, il perimetro dei Piani attuativi, costituisce ambito unitario di intervento.

Si prescrive il rispetto della Legge 64/74 e del D.M. 16.01.1996.

Per la L.C. n. 5 – Cugnolo, è vietata ogni nuova edificazione.

Piani di recupero

Al fine del recupero del patrimonio edilizio esistente, il PRG individua delle zone, contraddistinte con la sigla "PR", dichiarate degradate ai sensi dell'art. 27 della Legge 5/8/1978, n. 457, in cui è possibile intervenire attraverso la redazione e approvazione di un piano di recupero e relativa convenzione, di cui alla citata L. 457/78.

Gli indici di cubatura saranno quelli previsti dalle zonizzazioni presenti nell'area, mentre potranno essere derogati distacchi e altezze massime, purché non contrastino con la normativa sovraordinata, posta a tutela degli interessi pubblici coinvolti.

⁵²Variante parziale al PRG per adeguamenti cartografici e normativi, approvata con delibera di C.C. n. 7 del 12/2/2008.

Giovanni Mancini

[Signature]





Direzione Provinciale di ASCOLI PICENO
Ufficio provinciale - Territorio
Servizio di Pubblicità Immobiliare di FERMO

Data 05/08/2024 Ora 14:49:43
Pag. 1 - Segue

Ispezione telematica

per dati anagrafici
Richiedente MNNGNN

Ispezione n. T176863 del 05/08/2024

Dati della richiesta

Cognome: [REDACTED]
Nome: [REDACTED]
Tipo di formalità: Tutte
Ulteriori restrizioni: Nessuna



Situazione aggiornamento

Periodo informatizzato dal 19/04/1991 al 02/08/2024
Periodo recuperato e validato dal 02/01/1970 al 18/04/1991

Elenco omonimi

1. [REDACTED]
2. [REDACTED]

Codice fiscale

Codice fiscale

** Soggetti con codici fiscali collegati in anagrafe tributaria
* Codice fiscale validato in anagrafe tributaria

Volumi repertori

Per il soggetto\i richiesto\i non sono stati acquisiti volumi repertori

Elenco sintetico delle formalità

1. TRASCRIZIONE A FAVORE del 18/01/1999 - Registro Particolare 228 Registro Generale 287
Pubblico ufficiale DOTT. ALFONSO ROSSI Repertorio 115163/11918 del 19/12/1998
ATTO TRA VIVI - COMPRAVENDITA
Immobili siti in FERMO(FM)
SOGGETTO ACQUIRENTE
Nota disponibile in formato elettronico
2. TRASCRIZIONE CONTRO del 17/03/2023 - Registro Particolare 1609 Registro Generale 2224
Pubblico ufficiale FERMO Repertorio 83698/88888 del 15/03/2023
ATTO PER CAUSA DI MORTE - CERTIFICATO DI DENUNCIATA SUCCESSIONE
Immobili siti in FERMO(FM)
Nota disponibile in formato elettronico - Presenza Titolo Telematico

Giovanni Mucci

Alfonso Rossi





Direzione Provinciale di ASCOLI PICENO
Ufficio provinciale - Territorio
Servizio di Pubblicità Immobiliare di FERMO

Data 05/08/2024 Ora 14:49:43
Pag. 2 - Fine

Ispezione telematica
per dati anagrafici
Richiedente MNNGNN

Ispezione n. T176863 del 05/08/2024

Roma' Mucci

[Signature]





NOTARIO PUBLICO
IN FERRIS
PINAR DEL RIO

Ispezione telematica

n. T1 13712 del 07/05/2024

Inizio ispezione 07/05/2024 07:13:38

Richiedente MNNGNN

Tassa versata € 3,60

Nota di trascrizione

Registro generale n. 287

Registro particolare n. 228

Presentazione n. 19 del 18/01/1999

Sezione A - Generalità

Dati relativi al titolo

Descrizione ATTO NOTARILE PUBBLICO

Data 19/12/1998

Notaio DOTT. ALFONSO ROSSI

Sede PORTO SANT'ELPIDIO

Numero di repertorio 115163/11918

Codice fiscale RSS LNS 59H02 G920 F

(AP)

Dati relativi alla convenzione

Specie ATTO TRA VIVI

Descrizione 112 COMPRAVENDITA

Voltura catastale automatica NO

Altri dati

Non sono presenti nella sezione D parti libere relative alle sezioni A, B e C

Dati riepilogativi

Unità negoziali 1

Soggetti a favore 1

Soggetti contro 2

Sezione B - Immobili

Unità negoziale n. 1

Immobile n. 1

Comune D542 - FERMO

(AP)

Catasto FABBRICATI

Sezione urbana - Foglio 4

Particella 364

Subalterno 93

Natura A3 - ABITAZIONE DI TIPO
ECONOMICO

Consistenza 1.5 vani

Indirizzo VIA TOBAGI

N. civico 8

Immobile n. 2

Comune D542 - FERMO

(AP)

Catasto FABBRICATI

Sezione urbana - Foglio 4

Particella 365

Subalterno 241

Natura C2 - MAGAZZINI E LOCALI DI
DEPOSITO

Consistenza 4 metri quadri

Indirizzo VIA TOBAGI

N. civico 8

Granucci

[Signature]





Ispezione telematica

n. T1 13712 del 07/05/2024

Inizio ispezione 07/05/2024 07:13:38

Richiedente MNNGNN

Tassa versata € 3,60

Nota di trascrizione

Registro generale n. 287

Registro particolare n. 228

Presentazione n. 19 del 18/01/1999

Sezione C - Soggetti

A favore

Soggetto n. 1

Cognome

Nata il

Sesso F

Relativamente a TUTTE le unità negoziali

Per la quota di 1/1

Per il diritto di PROPRIETA'

In regime di SEPARAZIONE DI BENI

Contro

Soggetto n.

Cognome

Nato il

Sesso

Relativamente a TUTTE le unità negoziali

Per la quota di 1/2

Per il diritto di PROPRIETA'

In regime di COMUNIONE LEGALE

Soggetto n. 2 In qualità di -

Cognome

Nata il

Sesso

Relativamente a TUTTE le unità negoziali

Per la quota di 1/2

Per il diritto di PROPRIETA'

In regime di COMUNIONE LEGALE

Sezione D - Ulteriori informazioni

Altri aspetti che si ritiene utile indicare ai fini della pubblicità immobiliare

Gen. Mucci

[Signature]





Ispezione telematica

n. T1 176863 del 05/08/2024

Inizio ispezione 05/08/2024 14:49:34

Richiedente MNNGNN

Tassa versata € 3,60

Nota di trascrizione

Registro generale n. 2224

Registro particolare n. 1609

Presentazione n. 29 del 17/03/2023

Sezione A - Generalità

Dati relativi al titolo

Descrizione ATTO AMMINISTRATIVO
Data 15/03/2023
Pubblico ufficiale FERMO
FERMO (FM)

Numero di repertorio 83698/88888/23
Codice fiscale -

Dati relativi alla convenzione

Specie ATTO PER CAUSA DI MORTE
Descrizione 305 CERTIFICATO DI DENUNCIATA SUCCESSIONE
Voltura catastale automatica NO

Atto mortis causa Data di morte 23/02/2018 Successione testamentaria
Rinuncia o morte di un chiamato -



Altri dati

Sono presenti nella sezione D parti libere relative a sezione C

Dati riepilogativi

Unità negoziali 1 Soggetti a favore 1 Soggetti contro 1

Sezione B - Immobili

Unità negoziale n. 1

Immobile n. 1

Comune D542 - FERMO (FM)
Catasto FABBRICATI
Sezione urbana - Foglio 4
Natura A3 - ABITAZIONE DI TIPO ECONOMICO

Particella 364 Subalterno 93
Consistenza 1,5 vani

Immobile n. 2

Comune D542 - FERMO (FM)
Catasto FABBRICATI
Sezione urbana - Foglio 4
Natura C2 - MAGAZZINI E LOCALI DI DEPOSITO

Particella 365 Subalterno 241
Consistenza 4 metri quadri

Gran Murer



[Firma]



Ispezione telematica

n. T1 176863 del 05/08/2024

Inizio ispezione 05/08/2024 14:49:34

Richiedente MNNGNN

Tassa versata € 3,60

Nota di trascrizione

Registro generale n. 2224

Registro particolare n. 1609

Presentazione n. 29 del 17/03/2023

Sezione C - Soggetti

A favore

Soggetto n. 1 In qualità di FAVORE

Denominazione o ragione sociale ERED.GIAC.

Sede

Codice fiscale

Relativamente all'unità negoziale n. 1 Per il diritto di PROPRIETA'

Per la quota di 1/1

Contro

Soggetto n.

Cognome

Nata il

Sesso

Relativamente all'unità negoziale n. 1 Per il diritto di PROPRIETA'

Per la quota di 1/1

Sezione D - Ulteriori informazioni

Altri aspetti che si ritiene utile indicare ai fini della pubblicità immobiliare

DEVOLUZIONE PER LEGGE 90072420442 - CURATORE EREDITA' GIACENTE

Ran Mura

[Signature]





Direzione Provinciale di ASCOLI PICENO
Ufficio provinciale - Territorio
Servizio di Pubblicità Immobiliare di FERMO

Data 10/09/2024 Ora 07:16:35
Pag. 1 - Fine

Ispezione telematica

per immobile

Richiedente MNNGNN

Ispezione n. T20481 del 10/09/2024

Dati della richiesta

Immobile :

Comune di FERMO (FM)

Tipo catasto : Fabbricati

Foglio : 4 - Particella 364 - Subalterno 93

Ulteriori restrizioni:

Nessuna

Situazione aggiornamento

Periodo informatizzato dal

19/04/1991 al

09/09/2024


Elenco immobili

Comune di FERMO (FM) Catasto Fabbricati

1. Sezione urbana - Foglio 0004 Particella 00364 Subalterno -
Comune di FERMO (FM) Catasto Fabbricati
2. Sezione urbana - Foglio 0004 Particella 00364 Subalterno 0093

Elenco sintetico delle formalità

1. TRASCRIZIONE del 18/01/1999 - Registro Particolare 228 Registro Generale 287
Pubblico ufficiale DOTT. ALFONSO ROSSI Repertorio 115163/11918 del 19/12/1998
ATTO TRA VIVI - COMPRAVENDITA
Nota disponibile in formato elettronico
2. TRASCRIZIONE del 07/12/1999 - Registro Particolare 5717 Registro Generale 8926
Pubblico ufficiale MARIA BUEFANO Repertorio 96512/1133 del 24/11/1999
ATTO TRA VIVI - DONAZIONE ACCETTATA
Nota disponibile in formato elettronico
3. TRASCRIZIONE del 17/03/2023 - Registro Particolare 1609 Registro Generale 2224
Pubblico ufficiale FERMO Repertorio 83698/88888 del 15/03/2023
ATTO PER CAUSA DI MORTE - CERTIFICATO DI DENUNCIATA SUCCESSIONE
Nota disponibile in formato elettronico - Presenza Titolo Telematico

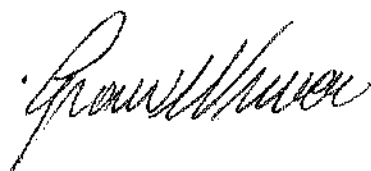



Direzione Provinciale di ASCOLI PICENO
Ufficio provinciale - Territorio
Servizio di Pubblicità Immobiliare di FERMO

Data 10/09/2024 Ora 07:19:06
Pag. 1 - Fine

Ispezione telematica

per immobile
Richiedente MNNGNN

Ispezione n. T20679 del 10/09/2024

Dati della richiesta

Immobile : Comune di FERMO (FM)
Tipo catasto : Fabbricati
Foglio : 4 - Particella 365 - Subalterno 241
Ulteriori restrizioni: Nessuna

Situazione aggiornamento

Periodo informatizzato dal 19/04/1991 al 09/09/2024


Elenco immobili

Comune di FERMO (FM) Catasto Fabbricati

1. Sezione urbana - Foglio 0004 Particella 00365 Subalterno 0241


Elenco sintetico delle formalità

1. TRASCRIZIONE del 18/01/1999 - Registro Particolare 228 Registro Generale 287
Pubblico ufficiale DOTT. ALFONSO ROSSI Repertorio 115163/11918 del 19/12/1998
ATTO TRA VIVI - COMPRAVENDITA
Nota disponibile in formato elettronico
2. TRASCRIZIONE del 17/03/2023 - Registro Particolare 1609 Registro Generale 2224
Pubblico ufficiale FERMO Repertorio 83698/88888 del 15/03/2023
ATTO PER CAUSA DI MORTE - CERTIFICATO DI DENUNCIATA SUCCESSIONE
Nota disponibile in formato elettronico - Presenza Titolo Telematico

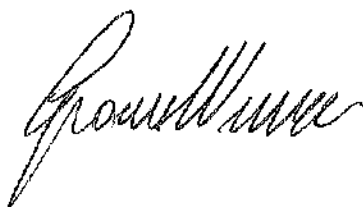



Condominio
" R2 "

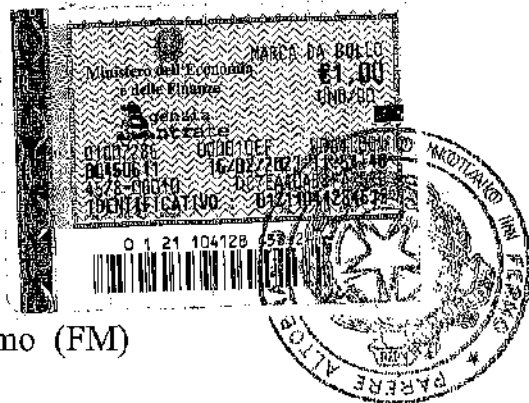

via Walter Tobagi, 6/14 - 63900 Fermo (FM)

Codice Fiscale 90005450441

Conto Corrente: BPER Banca, Filiale di Fermo
IBAN IT55 M 05387 69452 000042031335

Bilancio Consuntivo

Esercizio Ordinario 2023/2024

(dal 01/07/2023 al 30/06/2024)



Amministratore



si riceve su appuntamento, dal Lunedì al Venerdì: 10:30 - 12:30 e 16:00 - 19:00
la documentazione è conservata presso lo studio; quella dell'anno in corso
è consultabile anche sul sito web www.condomio.casa, previa iscrizione



A handwritten signature in cursive script, likely belonging to the administrator or a representative.

A handwritten signature in cursive script, likely belonging to the administrator or a representative.



Nota esplicativa sintetica della gestione

Condominio R2 - Esercizio Ordinario 2023/2024 (dal 01/07/2023 al 30/06/2024)

Gentili Condòmini,


riassumo di seguito le principali informazioni sull'Esercizio Ordinario 2023/2024; troverete i dettagli nel resto del presente rendiconto, negli allegati e nei giustificativi contabili. Tutta la documentazione condominiale è come sempre a Vostra disposizione per la consultazione e la verifica presso il mio studio, su appuntamento.

Dal punto di vista contabile, al 30/06/2024 si rileva che:

- Le uscite ammontano a € 117.489,09, ossia € 1.910,91 in meno rispetto a quanto preventivato (119.400,00 Euro); le variazioni più significative riguardano quanto segue:
 - € 849,54 in più per l'adeguamento della polizza globale fabbricati;
 - € 4.511,35 anticipate per il risarcimento danni di un'auto distrutta da una porzione di cornicione caduta, da recuperare tramite assicurazione;
 - Circa € 1.000,00 in più per sfalcio e potature;
 - Leggero aumento delle spese per energia elettrica;
 - € 1.534,5 per le scale B e C per un risarcimento danni da allagamento, non coperte dall'assicurazione;
 - € 3.486,00 per la tinteggiatura di porzioni di muri e colonne al fine di cancellare scritte, disegni e riparare ammaloramenti dovuti ad umidità;
 - € 1.650,00 alla scala C per l'acquisto di un secondo blocco di cassette postali;
- Tra le spese di competenza dell'esercizio, al 30/06/2024 risultavano ancora da saldare € 47.869,02. Alla data odierna, invece, restano da saldare € 36.905,97.
- Su un totale di quote richieste ai condòmini di € 241.052,89, al 30/06/2024 risultavano ancora da incassare € 145.407,01 per la gran parte già oggetto di azioni legali o di diffide e messe in mora.

Rapporti con fornitori in essere e manutentori abituali:

-
-
-
-
-
-
-
-

 

Azioni legali e Contenziosi in corso:

- Esecuzione immobiliare verso
- Esecuzione mobiliare verso C
- Ricorso per Eredità Giacente
- Solleciti e Messa in mora di condòmini morosi, per recupero crediti stragiudiziale
- Si proporrà all'assemblea di promuovere 5 nuovi ricorsi per decreto ingiuntivo per il recupero delle quote arretrate più consistenti;

Manutenzioni non già deliberate che dovranno essere programmate per il prossimo futuro:

- Sostituzione dei citofoni delle scale "B", "C" e "D";
- Rifacimento delle pavimentazioni dei pianerottoli mano a mano che le vecchie piastrelle si staccheranno;
- Impermeabilizzazione del lastrico solare della scala "A"
- Risanamento del porticato lato ferrovia;

Fermo, li 14/08/2024



Bilancio Comparativo per Conto

Condominio R2 - C. Fisc. 90005450441

via Walter Tobagi, 6/14 - 63900 Fermo (FM)

BPER Banca - IBAN IT55 M 05387 69452 000042031335

	Preventivo 2023/2024	Consuntivo 2023/2024	Differenza
Proprietà Comune	22.350,00	27.107,69	4.757,69
Assicurazione Fabbricato	7.200,00	8.049,54	849,54
Amministrazione Ordinaria	15.000,00	14.424,80	-575,20
Spese Varie	0,00	4.511,35	4.511,35
Verifiche e Certificazioni	150,00	122,00	-28,00
Spese Legali	9.000,00	3.233,59	-5.766,41
Recupero Crediti	6.000,00	1.839,98	-4.160,02
Ingiunzioni e Azioni Legali	3.000,00	2.051,09	-948,91
Causa [REDACTED]	0,00	-657,48	-657,48
Servizi e Impianti Comuni	22.500,00	15.788,59	-6.711,41
Adempimenti Fiscali	200,00	109,66	-90,34
Consumo Energia	300,00	400,00	100,00
Fotocopie, Postali, Varie	4.000,00	0,00	-4.000,00
Giardinaggio e Piante	3.000,00	3.965,67	965,67
Imp. Fognari e di Scolo	0,00	363,02	363,02
Oneri Conti Correnti	1.000,00	904,00	-96,00
Pulizia e Igiene Esterne	7.000,00	4.766,04	-2.233,96
Spese Varie Ordinarie e Impreviste	7.000,00	5.280,20	-1.719,80
Fornitura Acqua	36.000,00	36.468,96	468,96
Scala " A "	5.400,00	6.853,67	1.453,67
Ascensore - Canone Ord.	650,00	641,82	-8,18
Ascensore - Spese Str.	350,00	296,79	-53,21
Consumo Energia	1.600,00	1.873,65	273,65
Pulizia Interna	1.600,00	1.759,37	159,37
Impianti Fognari	0,00	242,02	242,02
Spese Varie Ordinarie e Impreviste	1.000,00	1.748,19	748,19
Verifiche e Certificazioni	200,00	291,83	91,83
Scala " B "	5.550,00	7.756,12	2.206,12
Ascensore - Canone Ord.	750,00	755,08	5,08
Ascensore - Spese Str.	100,00	51,88	-48,12
Consumo Energia	1.500,00	1.500,85	0,85
Pulizia Interna	2.000,00	2.367,06	367,06
Impianti Elettrici	0,00	320,00	320,00
Spese Varie Ordinarie e Impreviste	1.000,00	2.213,15	1.213,15
Verifiche e Certificazioni	200,00	548,10	348,10
Scala " C "	10.350,00	12.701,35	2.351,35
Ascensore - Canone Ord.	550,00	518,16	-31,84
Ascensore - Spese Str.	2.000,00	255,39	-1.744,61
Consumo Energia	1.600,00	1.994,77	394,77
Pulizia Interna	4.000,00	4.450,19	450,19
Impianti Elettrici	0,00	70,00	70,00
Spese Varie Ordinarie e Impreviste	2.000,00	4.303,15	2.303,15
Verifiche e Certificazioni	200,00	1.109,69	909,69
Scala " D "	3.900,00	4.427,10	527,10
Ascensore - Canone Ord.	600,00	636,64	36,64
Ascensore - Spese Str.	100,00	63,69	-36,31
Consumo Energia	1.100,00	1.325,54	225,54
Pulizia Interna	1.200,00	1.507,06	307,06
Spese Varie Ordinarie e Impreviste	800,00	524,45	-275,55

Condo.Mio di Bastiani Stefano


Info@condominio.casa - www.condominio.casa - Tel. 0734 616116

Professione conforme alla Legge 4/13 [G.U.22/13]

Pag. 1

Stefano Bastiani

[Signature]

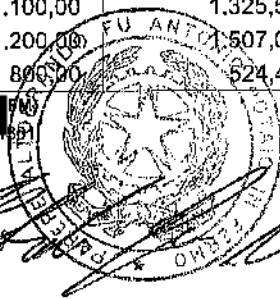

	Preventivo 2023/2024	Consuntivo 2023/2024	Differenza
Verifiche e Certificazioni	100,00	369,72	269,72
Scala " E "	4.350,00	4.650,96	300,96
Ascensore - Canone Ord.	650,00	636,59	-13,41
Ascensore - Spese Str.	300,00	181,03	-118,97
Consumo Energia	1.300,00	1.704,75	404,75
Pulizia Interna	1.200,00	1.421,65	221,65
Spese Varie Ordinarie e Imprevista	800,00	524,45	-275,55
Verifiche e Certificazioni	100,00	182,49	82,49
Spese personali	0,00	-1.498,94	-1.498,94
Bancarie e Postali	0,00	423,27	423,27
Fotocopie e Rimborsi	0,00	5.085,15	5.085,15
Spese per Recupero Crediti	0,00	1.492,86	1.492,86
Varie	0,00	1.921,85	1.921,85
Asta APP A-19	0,00	-10.422,07	-10.422,07
TOTALE GESTIONE	119.400,00	117.489,09	-1.910,91
Rate		-99.105,54	
TOTALE	119.400,00	18.383,55	

Bilancio Consuntivo per conto

Condominio R2 - C. Fisc. 90005450441

via Walter Tobagi, 6/14 - 63900 Fermo (FM)

BPER Banca - IBAN IT55 M 05387 69452 000042031335

Esercizio ordinario "2023/2024"

Periodo: 01/07/2023 - 30/06/2024

		Importi	Totali
Proprietà Comune			
Assicurazione Fabbricato		8.049,54	
Amministrazione Ordinaria		14.424,80	
Spese Varie		4.511,35	
Verifiche e Certificazioni		122,00	27.107,69
Spese Legali			
Recupero Crediti		1.839,98	
Ingjnzioni e Azioni Legali		2.051,09	
Causa ColorHouse		-657,48	3.233,59
Servizi e Impianti Comuni			
Adempimenti Fiscali		109,66	
Consumo Energia		400,00	
Giardinaggio e Piante		3.965,67	
Imp. Fognari e di Scolo		363,02	
Oneri Conti Correnti		904,00	
Pulizia e Igiene Esterne		4.766,04	
Spese Varie Ordinarie e Impreviste		5.280,20	15.788,59
Fornitura Acqua			36.468,96
Scala " A "			
Ascensore - Canone Ord.		641,82	
Ascensore - Spese Str.		296,79	
Consumo Energia		1.873,65	
Pulizia Interna		1.759,37	
Impianti Fognari		242,02	
Spese Varie Ordinarie e Impreviste		1.748,19	
Verifiche e Certificazioni		291,83	6.853,67
Scala " B "			
Ascensore - Canone Ord.		755,08	
Ascensore - Spese Str.		51,88	
Consumo Energia		1.500,85	
Pulizia Interna		2.367,06	
Impianti Elettrici		320,00	
Spese Varie Ordinarie e Impreviste		2.213,15	
Verifiche e Certificazioni		548,10	7.756,12
Scala " C "			
Ascensore - Canone Ord.		518,16	
Ascensore - Spese Str.		255,39	
Consumo Energia		1.994,77	
Pulizia Interna		4.450,19	
Impianti Elettrici		70,00	
Spese Varie Ordinarie e Impreviste		4.303,15	
Verifiche e Certificazioni		1.109,69	12.701,35
Scala " D "			
Ascensore - Canone Ord.		636,64	
Ascensore - Spese Str.		63,69	
Consumo Energia		1.325,54	
Pulizia Interna		1.507,06	
Spese Varie Ordinarie e Impreviste		524,45	
Verifiche e Certificazioni		389,72	4.427,10



	Importi	Totali
Scala " E "		
Ascensore - Canone Ord.	636,59	
Ascensore - Spese Str.	181,03	
Consumo Energia	1.704,75	
Pulizia Interna	1.421,65	
Spese Varie Ordinarie e Impreviste	524,45	
Verifiche e Certificazioni	182,49	4.650,96
Spese personali		
Bancarie e Postali	423,27	
Fotocopie e Rimborsi	5.085,15	
Spese per Recupero Crediti	1.492,86	
Varie	1.921,85	
Asta APP A-19	-10.422,07	-1.498,94
TOTALE		117.489,09

Totale gestione	117.489,09
Saldi di fine es. precedente	121.487,31
Rate versate	-99.105,54
Saldo finale (Euro)	139.870,86

Bilancio Consuntivo Dettagliato

Condominio R2 - C. Fisc. 90005450441

via Walter Tobagi, 6/14 - 63900 Fermo (FM)


BPER Banca - IBAN IT55 M 05387 69452 000042031335

Esercizio ordinario "2023/2024"

Periodo: 01/07/2023 - 30/06/2024

	Importo	Parziale sottoconto	Totale
Proprietà Comune			
Assicurazione Fabbricato		8.049,54	
Amministrazione Ordinaria		14.424,80	
Spese Varie			
• 15/03/24 - (G283) - Fornitori Vari - Anticipo Rimborso danno da caduta cornicione su automobile	4.511,35	4.511,35	
Verifiche e Certificazioni			
• 05/02/24 - (G402) - Gestirsi Service s.r.l. - Aggiornamento Annuale Gestione Privacy GDPR - Comprensivo di rit. acconto 4,00 Euro - Fatt.18329	122,00	122,00	
Tot. Proprietà Comune			27.107,69
Spese Legali			
Recupero Crediti			
• 01/07/23 - (G213) - [REDACTED] - Saldo Esecuzione Immo [REDACTED] Comprensivo di rit. acconto 0,00 Euro - Fatt. proforma	919,99		
• 09/08/23 - (G15) - [REDACTED] - Saldo esecuzione Immobiliare n. 141/2008 - Comprensivo di rit. acconto 0,00 Euro - Fatt. proforma	919,99		
• 09/08/23 - (G286) - [REDACTED] - Saldo esecuzione Immobiliare n. 141/2008 [ERRATO BONIFICO] - Fatt. proforma	919,99		
• 09/08/23 - (G287) - [REDACTED] - Saldo esecuzione Immobiliare n. 141/2008 [RECUPERO BONIFICO] - Fatt. proforma	-919,99		
• 09/08/23 - (G290) - [REDACTED] - Saldo esecuzione Immobiliare n. 141/2008 [ERRATO BONIFICO] - Fatt. proforma	919,99		
• 09/08/23 - (G291) - [REDACTED] - Saldo esecuzione Immobiliare n. 141/2008 [RECUPERO BONIFICO] - Fatt. proforma	-919,99	1.839,98	
Ingiunzioni e Azioni Legali			
• 25/07/23 - (G17) - [REDACTED] - Acconto Costituzione in giudizio per ricorso V.G. Nomina Amministratore 194/2023 - Comprensivo di rit. acconto 0,00 Euro - Parc. proforma	919,99		
• 25/07/23 - (G288) - [REDACTED] - Acconto Costituzione in giudizio per ricorso V.G. Nomina Amministratore 194/2023 [ERRATO BONIFICO] - Parc. proforma	919,99		
• 25/07/23 - (G289) - [REDACTED] - Acconto Costituzione in giudizio per ricorso V.G. Nomina Amministratore 194/2023 [RECUPERO BONIFICO] - Parc. proforma	-919,99		
• 17/10/23 - (G162) - Fornitori Vari - Imposta Registrazione Sentenza	146,00		
• 24/04/24 - (G350) - [REDACTED] - Acconto Proc. Esecutiva [REDACTED] - Comprensivo di rit. acconto 0,00 Euro - Fatt. proforma	985,10	2.051,09	
Causa ColorHouse		-657,48	
Tot. Spese Legali			3.233,59
Servizi e Impianti Comuni			
Adempimenti Fiscali		109,66	
Consumo Energia		400,00	
Giardinaggio e Piante			
• 21/09/23 - (G165) - [REDACTED] - Sfalcio Erba, Pulizia e Smaltimento - Comprensivo di rit. acconto 16,42 Euro - Fatt.22	488,42		
• 19/01/24 - (G271) - [REDACTED] - Sfalcio Erba, Pulizia e Smaltimento - Comprensivo di rit. acconto 16,20 Euro - Fatt. 2-2024	488,20		
• 04/04/24 - (G352) - [REDACTED] - Sfalcio Erba, riottocco potatura, Pulizia e Smaltimento - Comprensivo di rit. acconto 24,05 Euro - Fatt. 5-2024	732,05		

	Importo	Parziale sottoconto	Totale
Esterne e Scale A e C - Pulizia Lug-Ago 2023 - Fatt. 137-23 - Comprensivo di rit. acconto 0,00 Euro • 02/11/23 - (G5) - [REDACTED] Pulizia Set-Ott 2023 Esterne e Scale A e C con sgombero ingombranti - Pulizia Set-Ott 2023 e vetri - Fatt. 146-23 - Comprensivo di rit. acconto 0,00 Euro • 02/01/24 - (G13) - [REDACTED] Pulizie Nov-Dic 23 Esterne e Scale A e C - Pulizie Nov-Dic 23 e vetri - Fatt. 15 - Comprensivo di rit. acconto 3,82 Euro • 02/03/24 - (G9) - [REDACTED] Pulizia Gen-Feb 2024 Esterne e Scale A e C - Pulizie Gen-Feb 2024 - Fatt. 39 - Comprensivo di rit. acconto 0,00 Euro • 02/05/24 - (G11) - [REDACTED] Pulizia Mar-Apr 2024 Esterne e Scale A e C - Pulizie Mar-Apr 2024 e vetri - Fatt. - Comprensivo di rit. acconto 0,00 Euro • 30/06/24 - (G410) - [REDACTED] Pulizie Magv-Giu 24 Esterne e Scale A e C - Pulizie Magv-Giu 24 e vetri - Fatt. 15 - Comprensivo di rit. acconto 0,00 Euro	275,42 203,82 150,00 200,00 275,00	 1.759,37	
Impianti Fognari • 01/07/23 - (G21) - [REDACTED] Disotturazione e Lavaggio linea di scarico del 03-05-2023 - Comprensivo di rit. acconto 8,82 Euro - Fatt. 383-2023	242,02	242,02	
Spese Varie Ordinarie e Impreviste • 10/11/23 - (G396) - [REDACTED] Sostituzione serratura e cilindro portone con 80 copie chiavi - Comprensivo di rit. acconto 0,00 Euro - Fatt. 99 • 14/12/23 - (G384) - [REDACTED] Fornitura nuove cassette posta-pubblicità • 07/03/24 - (G385) - [REDACTED] Fornitura 9 cilindri europei con chiave master per portelocali autoclavi e ascensori • 15/03/24 - (G398) - [REDACTED] Installazione vetri anti sfondamento su tutti locali ENEL e Autoclave, con installazione nuove serrature, per motivi di sicurezza - Fatt.12 - Comprensivo di rit. acconto 0,00 Euro • 19/04/24 - (G348) - [REDACTED] Revisione e Manutenzione Pompe Sc. A e Installazione Rubinetti con chiave in tutte le autoclavi - Sostituzione 2 saracinesche, 1 flessibile e 2 rubinetti - Fatt. 1 - Comprensivo di rit. acconto 27,29 Euro • 21/06/24 - (G386) - [REDACTED] Verifica stato pompe autoclavi e manutenzioni come da fattura - Fatt. 240-01P - Comprensivo di rit. acconto 7,20 Euro	402,00 67,10 146,40 167,12 745,97 219,60	1.748,19	
Verifiche e Certificazioni • 31/10/23 - (G404) - [REDACTED] - Aggiornamento Biennale Gestione Antincendio GSA - Fatt.58705 - Comprensivo di rit. acconto 2,40 Euro • 30/06/24 - (G406) - [REDACTED] - Analisi Legionella Spot acqua da circuito autoclave - Fatt.47206 - Comprensivo di rit. acconto 1,60 Euro • 30/06/24 - (G408) - [REDACTED] - Analisi Chimica e Microbiologica acqua da circuito autoclave - Fatt.47206 - Comprensivo di rit. acconto 6,35 Euro	73,20 44,00 174,63	291,83	
Tot. Scala " A "			8.853,67
Scala " B "			
Ascensore - Canone Ord.		755,08	
Ascensore - Spese Str. • 18/03/24 - (G440) - [REDACTED] - Canone Man. Ord. da 01/01 a 30/06 2024, Servizio 24 ore e Linea GSM - sostituzione batteria al piombo - Fatt.2273-1 - Comprensivo di rit. acconto 2,43 Euro • 30/06/24 - (G401) - Fornitori Vari - Sorno nr.5 tessere ascensore per addebito a proprietari (cfr P-11)	76,88 -25,00	51,88	
Consumo Energia		1.500,85	
Pulizia Interna • 31/08/23 - (G215) - [REDACTED] Pulizia Luglio - Agosto 2023 - Fatt.243 - Comprensivo di rit. acconto			

 
	Importo	Parziale sottoconto	Totale
20,65 Euro			
• 31/10/23 - (G217) - [REDACTED] - Pulizia Settembre - Ottobre 2023 - Fatt.343 - Comprensivo di rit. acconto 10,32 Euro	310,52		
• 31/12/23 - (G412) - [REDACTED] - Pulizia Novembre - Dicembre 2023 - Fatt. 412 - Comprensivo di rit. acconto 10,18 Euro	310,38		
• 29/02/24 - (G414) - [REDACTED] - Pulizia Gennaio - Febbraio 2024 - Fatt. 70 - Comprensivo di rit. acconto 10,54 Euro	321,46		
• 30/04/24 - (G416) - [REDACTED] - Pulizia Marzo - Aprile 2024 - Fatt. 130 - Comprensivo di rit. acconto 10,54 Euro	321,46		
• 30/06/24 - (G418) - [REDACTED] - Pulizia Maggio - Giugno 2024 - Fatt. 227 - Comprensivo di rit. acconto 15,81 Euro	482,19	2.367,06	
Impianti Elettrici			
• 09/08/23 - (G4) - [REDACTED] Sostituzione centralina DTV Bruciata - Comprensivo di rit. acconto 0,00 Euro - Fatt.96	320,00	320,00	
Spese Varie Ordinarie e Impreviste			
• 14/12/23 - (G364) - [REDACTED] - Fornitura nuove cassette posta-pubblicità	67,10		
• 07/03/24 - (G385) - [REDACTED] - Fornitura 9 cilindri europei con chiave master per portelocali autoclavi e ascensori	146,40		
• 15/03/24 - (G398) - [REDACTED] - Installazione vetri anti sfondamento su tutti locali ENEL e Autoclave, con installazione nuove serrature, per motivi di sicurezza - Fatt.12 - Comprensivo di rit. acconto 0,00 Euro	167,11		
• 19/04/24 - (G348) - [REDACTED] - Revisione e Manutenzione Pompe Sc. A e Installazione Rubinetti con chiave in tutte le autoclavi - Installazione nr.2 rubinetti con chiave in autoclave - Fatt. 1 - Comprensivo di rit. acconto 6,44 Euro	176,04		
• 14/06/24 - (G375) - Rimborsi a Condomini - Rimborso danni causati da nubifragio, non coperti da assicurazione	1.371,50		
• 14/06/24 - (G376) - Rimborsi a Condomini - Rimborso danni causati da nubifragio, non coperti da assicurazione	163,00		
• 21/06/24 - (G386) - [REDACTED] - Verifica stato pompe autoclavi e manutenzioni come da fattura - Fatt. 240-01P - Comprensivo di rit. acconto 4,00 Euro	122,00	2.213,15	
Verifiche e Certificazioni			
• 31/10/23 - (G404) - [REDACTED] - Aggiornamento Biennale Gestione Antincendio GSA - Fatt.58705 - Comprensivo di rit. acconto 4,40 Euro	134,20		
• 06/12/23 - (G277) - [REDACTED] - Segnaletica d'emergenza antincendio secondo GSA - Fatt. 62456 - Comprensivo di rit. acconto 6,47 Euro	195,27		
• 30/06/24 - (G406) - [REDACTED] - Analisi Legionella Spot acqua da circuito autoclave - Fatt.47206 - Comprensivo di rit. acconto 1,60 Euro	44,00		
• 30/06/24 - (G408) - [REDACTED] - Analisi Chimica e Microbiologica acqua da circuito autoclave - Fatt.47206 - Comprensivo di rit. acconto 6,35 Euro	174,63	548,10	
Tot. Scala " B "			7.756,12
Scala " C "			
Ascensore - Canone Ord.		518,16	
Ascensore - Spese Str.			
• 14/09/23 - (G432) - [REDACTED] Canone Man. Ord. da 01/07 a 31/12 2024 e Riparazioni - Interventi straordinari e Riparazioni - Fatt.6121-1 - Comprensivo di rit. acconto 6,60 Euro	181,38		
• 18/03/24 - (G442) - [REDACTED] - Canone Man. Ord. da 01/01 a 31/06 2024 e Riparazioni - Interventi straordinari e Riparazioni - Fatt.2274-1 - Comprensivo di rit. acconto 2,69 Euro	74,01	255,39	
Consumo Energia		1.994,77	

	Importo	Parziale sottoconto	Totale
Pulizia Interna			
• 02/09/23 - (G7) - [REDACTED] - Pulizia Lug-Ago 2023 Esterne e Scale A e C - Pulizia Lug-Ago 2023 - Fatt. 137-23 - Comprensivo di rit. acconto 0,00 Euro	946,30		
• 02/11/23 - (G5) - [REDACTED] - Pulizia Set-Ott 2023 Esterne e Scale A e C con sgombero ingombranti - Pulizia Set-Ott 2023 e vetri - Fatt. 146-23 - Comprensivo di rit. acconto 0,00 Euro	776,17		
• 02/01/24 - (G13) - [REDACTED] - Pulizie Nov-Dic 23 Esterne e Scale A e C - Pulizie Nov-Dic 23 e vetri - Fatt. 15 - Comprensivo di rit. acconto 12,72 Euro	677,72		
• 02/03/24 - (G9) - [REDACTED] - Pulizia Gen-Feb 2024 Esterne e Scale A e C - Pulizie Gen-Feb 2024 - Fatt. 39 - Comprensivo di rit. acconto 0,00 Euro	675,00		
• 02/05/24 - (G11) - [REDACTED] - Pulizia Mar-Apr 2024 Esterne e Scale A e C - Pulizie Mar-Apr 2024 e vetri - Fatt. - Comprensivo di rit. acconto 0,00 Euro	650,00		
• 30/06/24 - (G410) - [REDACTED] - Pulizie Magv-Giu 24 Esterne e Scale A e C - Pulizie Magv-Giu 24 e vetri - Fatt. 15 - Comprensivo di rit. acconto 0,00 Euro	725,00	4.450,19	
Impianti Elettrici			
• 21/11/23 - (G279) - [REDACTED] - Riparazione impianto satellitare - Comprensivo di rit. acconto 0,00 Euro - Fatt.145	70,00	70,00	
Spese Varie Ordinarie e Impreviste			
• 14/12/23 - (G384) - [REDACTED] - Fornitura nuove cassette posta-pubblicità	67,10		
• 07/03/24 - (G385) - [REDACTED] - Fornitura 9 cilindri europei con chiave master per portelocali autoclavi e ascensori	146,40		
• 15/03/24 - (G398) - [REDACTED] - Installazione vetri anti sfondamento su tutti locali ENEL e Autoclave, con installazione nuove serrature, per motivi di sicurezza - Fatt.12 - Comprensivo di rit. acconto 0,00 Euro	167,11		
• 19/04/24 - (G348) - [REDACTED] - Revisione e Manutenzione Pompe Sc. A e Installazione Rubinetti con chiave in tutte le autoclavi - Installazione nr.2 rubinetti con chiave in autoclave - Fatt. 1 - Comprensivo di rit. acconto 6,44 Euro	176,04		
• 14/05/24 - (G373) - [REDACTED] - Manutenzioni varie scala C (fissaggio battiscopa, gradino, etc) - Comprensivo di rit. acconto 0,00 Euro - Fatt.2	440,00		
• 06/06/24 - (G167) - [REDACTED] - Fornitura Secondo Blocco 15 Casette Postali - Fatt.66	1.650,00		
• 14/06/24 - (G375) - Rimborsi a Condomini - Rimborso danni causati da nubifragio, non coperti da assicurazione	1.371,50		
• 14/06/24 - (G376) - Rimborsi a Condomini - Rimborso danni causati da nubifragio, non coperti da assicurazione	163,00		
• 21/06/24 - (G386) - [REDACTED] - Verifica stato pompe autoclavi e manutenzioni come da fattura - Fatt. 240-01P - Comprensivo di rit. acconto 4,00 Euro	122,00	4.303,15	
Verifiche e Certificazioni			
• 31/10/23 - (G404) - [REDACTED] - Aggiornamento Biennale Gestione Antincendio GSA - Fatt.58705 - Comprensivo di rit. acconto 4,40 Euro	134,20		
• 06/12/23 - (G277) - [REDACTED] Segnaletica d'emergenza antincendio secondo GSA - Fatt. 62456 - Comprensivo di rit. acconto 6,46 Euro	195,26		
• 30/06/24 - (G406) - [REDACTED] - Analisi Legionella Spot acqua da circuito autoclave - Fatt.47206 - Comprensivo di rit. acconto 1,60 Euro	44,00		
• 30/06/24 - (G408) - [REDACTED] - Analisi Chimica e Microbiologica acqua da circuito autoclave - Fatt.47206 - Comprensivo di rit. acconto 6,35 Euro	174,63		
• 30/06/24 - (G423) - [REDACTED] - Saldo Amministrazione Ordinaria e Certificazione Sgravi IRPEF 2023-24 - Certificazione Sgravi IRPEF 2023-24 - Fatt. proforma - Comprensivo di rit. acconto 0,00 Euro	561,60	1.109,69	


[Handwritten signature]

[Handwritten signature]



	Importo	Parziale sottoconto	Totale
Tot. Scala " C "			12.701,35
Scala " D "			
Ascensore - Canone Ord.		636,64	
Ascensore - Spese Str.			
· 14/09/23 - (G434) - [REDACTED] - Canone Man. Ord. da 01/07 a 31/12 2024, Servizio 24 ore e Linea GSM - sostituzione batteria al piombo - Fatt.6122-1 - Comprensivo di rit. acconto 1,95 Euro	63,69	63,69	
Consumo Energia		1.325,54	
Pulizia Interna			
· 31/08/23 - (G215) - [REDACTED]	373,00		
Pulizia Luglio - Agosto 2023 - Fatt.243 - Comprensivo di rit. acconto 12,40 Euro			
· 31/10/23 - (G217) - [REDACTED]	186,50		
Pulizia Settembre - Ottobre 2023 - Fatt.343 - Comprensivo di rit. acconto 6,20 Euro			
· 30/11/23 - (G421) - [REDACTED]	85,40		
Lavaggio pareti con prodotto apposito prima della tinteggiatura - Comprensivo di rit. acconto 2,80 Euro - Fatt. 370			
· 31/12/23 - (G412) - [REDACTED]	186,41		
Pulizia Novembre - Dicembre 2023 - Fatt. 412 - Comprensivo di rit. acconto 6,11 Euro			
· 29/02/24 - (G414) - [REDACTED]	193,07		
Pulizia Gennaio - Febbraio 2024 - Fatt. 70 - Comprensivo di rit. acconto 6,33 Euro			
· 30/04/24 - (G416) - [REDACTED]	193,07		
Pulizia Marzo - Aprile 2024 - Fatt. 130 - Comprensivo di rit. acconto 6,33 Euro			
· 30/06/24 - (G418) - [REDACTED]	289,61	1.507,06	
Pulizia Maggio - Giugno 2024 - Fatt. 227 - Comprensivo di rit. acconto 9,50 Euro			
Spese Varie Ordinarie e Impreviste			
· 14/12/23 - (G384) - [REDACTED] - Fornitura nuove cassette posta-pubblicità	67,10		
· 07/03/24 - (G385) - [REDACTED] - Fornitura 9 cilindri europei con chiave master per portelocali autoclavi e ascensori	109,80		
· 15/03/24 - (G398) - [REDACTED] - Installazione vetri anti sfondamento su tutti locali ENEL e Autoclave, con Installazione nuove serrature, per motivi di sicurezza - Fatt.12 - Comprensivo di rit. acconto 0,00 Euro	125,33		
· 19/04/24 - (G348) - [REDACTED] - Revisione e Manutenzione Pompe Sc. A e Installazione Rubinetti con chiave in tutte le autoclavi - installazione nr.2 rubinetti con chiave in autoclave - Fatt. 1 - Comprensivo di rit. acconto 3,22 Euro	88,02		
· 21/06/24 - (G386) - [REDACTED] - Verifica stato pompe autoclavi e manutenzioni come da fattura - Fatt. 240-01P - Comprensivo di rit. acconto 4,40 Euro	134,20	524,45	
Verifiche e Certificazioni			
· 31/10/23 - (G404) - [REDACTED] - Aggiornamento Biennale Gestione Antincendio GSA - Fatt.58705 - Comprensivo di rit. acconto 2,40 Euro	73,20		
· 30/06/24 - (G406) - [REDACTED] - Analisi Legionella Spot acqua da circuito autoclave - Fatt.47206 - Comprensivo di rit. acconto 0,80 Euro	22,00		
· 30/06/24 - (G408) - [REDACTED] - Analisi Chimica e Microbiologica acqua da circuito autoclave - Fatt.47206 - Comprensivo di rit. acconto 3,18 Euro	87,32		
· 30/06/24 - (G423) - [REDACTED] - Saldo Amministrazione Ordinaria e Certificazione Sgravi IRPEF 2023-24 - Certificazione Sgravi IRPEF 2023-24 - Fatt. proforma - Comprensivo di rit. acconto 0,00 Euro	187,20	369,72	
Tot. Scala " D "			4.427,10
Scala " E "			
Ascensore - Canone Ord.		636,59	

	Importo	Parziale sottoconto	Totale
Ascensore - Spese Str.			
• 14/09/23 - (G436) - [REDACTED] Canone Man. Ord. da 01/07 a 31/12 2024 e Riparazioni - Interventi straordinari e Riparazioni - Fatt.6123-1 - Comprensivo di rit. acconto 4,63 Euro	127,20		
• 18/03/24 - (G446) - [REDACTED] - Canone Man. Ord. da 01/07 a 31/12 2024 e Riparazioni - Interventi straordinari e Riparazioni - Fatt.2276-1 - Comprensivo di rit. acconto 1,96 Euro	53,83	181,03	
Consumo Energia		1.704,75	
Pulizia Interna			
• 31/08/23 - (G215) - [REDACTED] - Pulizia Luglio - Agosto 2023 - Fatt.243 - Comprensivo di rit. acconto 12,40 Euro	373,00		
• 31/10/23 - (G217) - [REDACTED] - Pulizia Settembre - Ottobre 2023 - Fatt.343 - Comprensivo di rit. acconto 6,20 Euro	186,50		
• 31/12/23 - (G412) - [REDACTED] - Pulizia Novembre - Dicembre 2023 - Fatt. 412 - Comprensivo di rit. acconto 6,11 Euro	186,41		
• 29/02/24 - (G414) - [REDACTED] - Pulizia Gennaio - Febbraio 2024 - Fatt. 70 - Comprensivo di rit. acconto 6,33 Euro	193,07		
• 30/04/24 - (G416) - [REDACTED] - Pulizia Marzo - Aprile 2024 - Fatt. 130 - Comprensivo di rit. acconto 6,33 Euro	193,07		
• 30/06/24 - (G418) - [REDACTED] - Pulizia Maggio - Giugno 2024 - Fatt. 227 - Comprensivo di rit. acconto 9,49 Euro	289,60	1.421,65	
Spese Varie Ordinarie e Impreviste			
• 14/12/23 - (G384) - [REDACTED] - Fornitura nuove cassette posta-pubblicità	67,10		
• 07/03/24 - (G385) - [REDACTED] - Fornitura 9 cilindri europei con chiave master per portelocali autoclavi e ascensori	109,80		
• 15/03/24 - (G398) - [REDACTED] - Installazione vetri anti sfondamento su tutti locali ENEL e Autoclave, con installazione nuove serrature, per motivi di sicurezza - Fatt.12 - Comprensivo di rit. acconto 0,00 Euro	125,33		
• 19/04/24 - (G348) - [REDACTED] - Revisione e Manutenzione Pompe Sc. A e Installazione Rubinetti con chiave in tutte le autoclavi - installazione nr.2 rubinetti con chiave in autoclave - Fatt. 1 - Comprensivo di rit. acconto 3,22 Euro	88,02		
• 21/06/24 - (G386) - ASSITEC Elettronica di Cudinì Andrea - Verifica stato pompe autoclavi e manutenzioni come da fattura - Fatt. 240-01P - Comprensivo di rit. acconto 4,40 Euro	134,20	524,45	
Verifiche e Certificazioni			
• 31/10/23 - (G404) - [REDACTED] - Aggiornamento Biennale Gestione Antincendio GSA - Fatt.58705 - Comprensivo di rit. acconto 2,40 Euro	73,20		
• 30/06/24 - (G406) - [REDACTED] - Analisi Legionella Spot acqua da circuito autoclave - Fatt.47206 - Comprensivo di rit. acconto 0,80 Euro	22,00		
• 30/06/24 - (G408) - [REDACTED] - Analisi Chimica e Microbiologica acqua da circuito autoclave - Fatt.47206 - Comprensivo di rit. acconto 3,17 Euro	87,29	182,49	
Tot. Scala " E "			4.650,96
Fondi Cassa			
Quote Inesigibili (Immobili all'Asta)			
• 30/06/24 - (V1) - Uso Fondo per Cancellazione credito inesigibile pre Es.2022-23 unità A-APP19 Messacoudi Said	-10,422,07		
• 30/06/24 - (G458) - Copertura Crediti Inesigibili - Addebito delle quote non recuperabili Dall'unità A-19 [REDACTED]	10,422,07	0,00	
Tot. Fondi Cassa			0,00
Spese personali			
Bancarie e Postali			

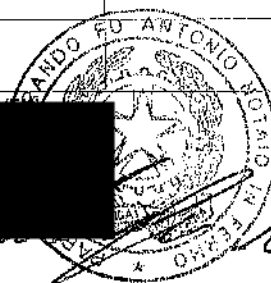

	Importo	Parziale sottoconto	Totale
· (28 un.an.) - 04/06/24 - (P1) - BPER Banca spa - Spedizione chiavi E	60,90		
· (28 un.an.) - 04/06/24 - (P2) - BPER Banca spa - Spedizione chiavi A	60,90		
· (15 un.an.) - 29/11/23 - (P12) - [REDACTED] - Sollecito AR del 28-11-2023 - Fatt. 14711	69,10		
· (6 un.an.) - 29/11/23 - (P13) - [REDACTED] - Sollecito AR Quote Straordinarie del 28-11-2023 - Fatt. 14712	44,83		
· (29 un.an.) - 29/11/23 - (P14) - [REDACTED] - Sollecito RA Quote Straordinarie del 28-11-2023 - Fatt. 14713	126,01		
· (23 un.an.) - 29/11/23 - (P15) - [REDACTED] - Sollecito Posta1 Quote Straordinarie del 28-11-2023 - Fatt. 14714	61,53	423,27	
Fotocopie e Rimborsi			
· (203 un.an.) - 30/06/24 - (P17) - [REDACTED] Rimborso Copie Bilancio ORD 2023-24 + Bilancio STR + Bilancio Modificato dall'assemblea + Verbale (163 facciate A4 B/N) - Comprensivo di rit. acconto 0,00 Euro - Fatt. proforma	5.085,15	5.085,15	
Spese per Recupero Crediti			
· (93 un.an.) - 27/09/23 - (P3) - BPER Banca spa - Commissione Radiato MAV	185,76		
· (50 un.an.) - 27/09/23 - (P4) - BPER Banca spa - Commissione Radiato MAV	103,20		
· (98 un.an.) - 28/11/23 - (P5) - BPER Banca spa - Commissione Radiato MAV	214,14		
· (80 un.an.) - 28/11/23 - (P6) - BPER Banca spa - Commissione Radiato MAV	121,26		
· (57 un.an.) - 12/02/24 - (P8) - BPER Banca spa - Commissione Radiato MAV	110,94		
· (101 un.an.) - 27/02/24 - (P9) - BPER Banca spa - Commissione Radiato MAV	211,56		
· (15 un.an.) - 30/06/24 - (P19) - [REDACTED] Compenso Sollecito AR del 28-11-2023 - Comprensivo di rit. acconto 0,00 Euro - Fatt. proforma	140,40		
· (6 un.an.) - 30/06/24 - (P21) - [REDACTED] Compenso Sollecito AR Quote Straordinarie del 28-11-2023 - Comprensivo di rit. acconto 0,00 Euro - Fatt. 14712	93,60		
· (29 un.an.) - 30/06/24 - (P23) - [REDACTED] Compenso Sollecito RA Quote Straordinarie del 28-11-2023 - Comprensivo di rit. acconto 0,00 Euro - Fatt. 14713	312,00	1.492,86	
Varie			
· B -APP15 [REDACTED] - 29/01/24 - (P7) - BPER Banca spa - Restituzione Credito a Consuntivo	310,85		
· (17 un.an.) - 26/07/23 - (P10) - [REDACTED] Fornitura Blocco 15 Cassette Postali - Fatt.16	1.586,00		
· (3 un.an.) - 30/06/24 - (P11) - Fornitori Vari - Addebito tessere ascensore	25,00	1.921,85	
Asta APP A-19			
· A -APP19 [REDACTED] - 30/06/24 - (P25) - BPER Banca spa - Sorno Debiti [REDACTED] per addebito al condominio	-10.422,07	-10.422,07	
Tot. Spese personali			-1.498,94
TOTALE			117.489,09

Totale gestione	117.489,09
Saldi di fine es. precedente	121.487,31
Rate versate	-99.105,54
Saldo finale (Euro)	139.870,86

Situazione Patrimoniale e di Cassa

Condominio R2 - C. Fisc. 90005450441

via Walter Tobagi, 6/14 - 63900 Fermo (FM)

BPER Banca - IBAN IT55 M 05387 69452 000042031335

CONTO ECONOMICO es. 2023/2024

ENTRATE		USCITE	
Versamenti dei condomini	99.105,54	Spese di gestione	133.257,45
Altre entrate di gestione	14.269,42	Movimenti personali	8.923,13
Utilizzo dei fondi			
Crediti Inesigibili (BPER)	10.422,07		
TOTALE ENTRATE	123.797,03	TOTALE USCITE	142.180,58
		Saldo es. prec.	121.487,31
Totale a pareggio (disavanzo)	139.870,86		

FLUSSI DI CASSA dal 01/07/2023 al 30/06/2024

INCASSI		PAGAMENTI	
Avanzo di cassa al 01/07/2023	21.144,47		
Versamenti dei condomini		Spese condominiali sostenute	
quote es. ord. + saldi iniziali 2023/2024	96.514,91	dell'es. ord. 2023/2024	91.019,58
quote es. precedenti	2.261,00	di es. precedenti	33.719,20
quote es. aus. Manutenzione Periodica 2022-23	47.358,04	Manutenzione Periodica 2022-23	18.482,50
Altre entrate		Uscite individuali	
Color House s.a.s. di Di Buò Luciano	657,48	dell'es. ord. 2023/2024	3.291,98
BPER Banca spa	4,90	di es. precedenti	3.253,80
Fornitori Vari	25,00		
Sprint Energy	400,00		
Entrate diverse	10.422,07		
TOT. INCASSI	178.787,87	TOT. PAGAMENTI	149.767,06
		Avanzo di cassa al 30/06/2024	28.020,81

SITUAZIONE PATRIMONIALE al 30/06/2024

ATTIVITA'		PASSIVITA'	
Crediti v/condomini	144.872,82	Debiti v/condomini	23.274,28
Quote a credito v/condomini	2.817,50	Debiti v/terzi	90.990,78
Crediti v/terzi	98.052,23	Fondi	
Disponibilità		Interessi di morosità e Sanzioni (BPER)	6.558,09
BPER	23.588,67	Crediti Inesigibili (BPER)	45.398,79
BPER STR	4.394,09	Sc.B Quote Ascensore APP 19 e 22 (BPER)	2.060,29
Cassa Contanti	1.038,05	Sc.D Quote Ascensore APP 04 e 09 (BPER)	1.271,80

Correttivo Contabile (BPER)	914,87
Manutenzioni Scala A (BPER)	8.000,00
Manutenzioni Scala B (BPER)	3.600,00
Manutenzioni Scala D (BPER)	9.800,00
Manutenzioni Scala E (BPER)	14.600,00
Credito ColorHouse sas (BPER)	47.650,57
Saldo Gestione Ristrutturazione (BPER STR)	20.643,89

TOTALE ATTIVITA'	274.763,36	TOTALE PASSIVITA'	274.763,36
-------------------------	-------------------	--------------------------	-------------------


RIEPILOGO FINANZIARIO dal 01/07/2023 al 30/06/2024


Risorsa / Fondo	Saldo iniziale	Entrate	Uscite	Saldo finale
BPER	20.555,35	142.215,78	139.182,46	23.588,67
- Fondo Correttivo Contabile	(914,87)	(0,00)	(0,00)	(914,87)
- Fondo Crediti Inesigibili	(55.820,86)	(0,00)	(10.422,07)	(45.398,79)
- Fondo Credito ColorHouse sas	(47.650,57)	(0,00)	(0,00)	(47.650,57)
- Fondo Interessi di morosità e Sanzioni	(6.558,09)	(0,00)	(0,00)	(6.558,09)
- Fondo Manutenzioni Scala A	(9.800,00)	(0,00)	(1.800,00)	(8.000,00)
- Fondo Manutenzioni Scala B	(3.600,00)	(0,00)	(0,00)	(3.600,00)
- Fondo Manutenzioni Scala C	(3.000,00)	(0,00)	(3.000,00)	(0,00)
- Fondo Manutenzioni Scala D	(9.800,00)	(0,00)	(0,00)	(9.800,00)
- Fondo Manutenzioni Scala E	(16.400,00)	(0,00)	(1.800,00)	(14.600,00)
- Fondo Sc.B Quote Ascensore APP 19 e 22	(2.060,29)	(0,00)	(0,00)	(2.060,29)
- Fondo Sc.D Quote Ascensore APP 04 e 09	(1.271,80)	(0,00)	(0,00)	(1.271,80)
BPER STR	0,00	4.580,55	186,46	4.394,09
- Fondo Saldo Gestione Ristrutturazione	(20.643,89)	(0,00)	(0,00)	(20.643,89)
Cassa Contanti	589,12	12.547,07	12.098,14	1.038,05
Totale disponibilità	21.144,47	159.343,40	151.467,06	29.020,81

Situazione Dettagliata Debiti e Crediti

Condominio R2 - C. Fisc. 90005450441
via Walter Tobagi, 6/14 - 63900 Fermo (FM)
BPER Banca - IBAN IT55 M 05387 69452 000042031335

Situazione al: 30/06/2024

 Crediti v/condòmini a consuntivo	
	197,57
	712,46
	394,01
	2.563,58
	2.373,48
	388,29
	229,11
	269,35
	221,83
	1.840,54
	659,57
	214,36
	98,26
	427,46
	1.354,33
	63,98
	825,51
	237,72
	1.770,79
	225,45
	248,82
	63,98
	295,19
	1.275,16
	204,90
	163,67
	82,41
	44,10
	249,26
	757,93
	1.007,20
	2.615,07
	130,11
	341,26
	654,53
	64,26
	231,83
	2.441,39
	1.948,29
	5.287,94
	2.254,27
	3.646,17
	170,39
	964,67
	42,15
	247,81
	50,74
	36,55
	22,01
	231,34

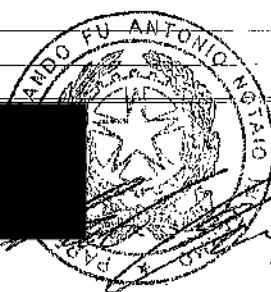

Gran... [Signature]

	241,50
	227,62
	1.579,13
	204,94
	14,61
	50,18
	544,64
	240,55
	57,29
	487,47
	243,31
	324,06
	542,83
	255,96
	83,46
	223,81
	78,80
	225,45
	1.120,28
	45,54
	272,05
	227,33
	44,97
	238,93
	1.900,57
	241,97
	43,01
	234,65
	245,02
	48,89
	1.403,95
	281,81
	328,66
	46,31
	4.624,79
	538,94
	227,92
	161,07
	13.137,79
	254,21
	42,10
	186,28
	237,52
	848,62
	288,77
	135,61
	266,26
	620,57
	205,21
	14.584,24
	1.407,92
	70,85
	362,18
	24,20
	105,60
	6,12
	303,05

	9.789,79
	37,40
	474,61
	12.004,47
	873,36
	1.168,51
	1.462,27
	551,29
	235,74
	1.775,53
	541,96
	1.506,20
	1.145,94
	185,69
	65,59
	654,91
	22,70
	3.008,97
	242,36
	1.861,65
	11,96
	200,72
	433,41
	85,76
	1.354,94
	298,96
	1.520,96
	2.617,08
	212,57
	469,97
	91,38
	44,28
	269,76
	231,91
	562,98
	3.194,64
	1.351,24
	257,77
	50,97
	848,84
	1.252,89
	60,48
	7,99
Totale	144.872,82

Debiti v/condomini a consuntivo	
	886,71
	81,28
	633,98
	1.313,16
	2.575,52
	505,55
	63,32
	29,00
	21,97
	1.703,67
	1.060,49

Procuratore



[Handwritten signature]

[REDACTED]

[REDACTED]

	8.509,51
	17.396,33
	1.111,95
	842,70
	590,00
	7.966,90
	3.772,80
	2.183,00
	2.644,30
	1.154,00
	8.695,17
	1.287,70
	1.890,00
	4.024,77
Totale	90.990,78



Renzo Vanzo

[Signature]





BPER Banca - IBAN IT55 M05387 69452 00042031335

Palazzina R2

Detailed Financial Statement: Q3 2024 Performance Analysis													
Category	Sub-Category	Item Description	Q3 Actuals			Q3 Budget			Q3 Variance			Notes	
			Revenue	Cost	Profit	Revenue	Cost	Profit	Revenue	Cost	Profit		
A-APP15 Pr	T-RIP_B Pr		98,29	11,73	57,26	226,52	37,60	68,61	0,00	0,00	0,00	0,00	0,00
			32,40	3,86	18,87	0,00	0,00	0,00	0,00	0,00	0,00	0,00	0,00
		Totale	130,69	15,59	76,13	226,52	37,60	68,61	0,00	0,00	0,00	0,00	0,00
			180,30	21,51	105,01	226,52	68,95	104,23	0,00	0,00	0,00	0,00	0,00
A-APP07 Pr	A-APP08 Pr		169,32	20,19	98,62	226,52	64,75	97,87	0,00	0,00	0,00	0,00	0,00
			38,59	4,60	22,50	0,00	0,00	0,00	0,00	0,00	0,00	0,00	0,00
		Totale	388,21	46,30	226,13	453,04	133,70	202,10	0,00	0,00	0,00	0,00	0,00
			98,29	11,73	57,26	226,52	37,60	68,61	0,00	0,00	0,00	0,00	0,00
A-APP05 Pr	G-APP18 Pr		285,69	34,08	166,41	226,52	109,26	130,80	0,00	0,00	0,00	0,00	0,00
			132,07	15,75	76,92	226,52	0,00	0,00	0,00	0,00	100,44	114,64	0,00
			172,65	20,59	100,56	226,52	0,00	0,00	0,00	0,00	0,00	0,00	0,00
		Totale	194,45	23,19	113,25	226,52	0,00	0,00	0,00	0,00	147,88	240,31	0,00
G-APP23 Pr	C-APP46 Pr		53,41	6,36	31,11	0,00	0,00	0,00	0,00	0,00	0,00	0,00	0,00
			247,86	29,55	144,36	226,52	0,00	0,00	0,00	0,00	147,88	240,31	0,00
			196,91	23,49	114,71	226,52	0,00	0,00	0,00	117,65	110,32	0,00	0,00
		Totale	102,08	12,17	59,46	226,52	0,00	0,00	0,00	0,00	0,00	0,00	0,00
E-APP08 Pr	E-APP21 Pr		169,88	20,26	98,96	226,52	0,00	0,00	0,00	0,00	0,00	0,00	0,00
			0,00	0,00	0,00	0,00	0,00	0,00	0,00	0,00	0,00	0,00	0,00
			0,00	0,00	0,00	0,00	0,00	0,00	0,00	0,00	0,00	0,00	0,00
		Totale	0,00	0,00	0,00	0,00	0,00	0,00	0,00	0,00	0,00	0,00	0,00
E-APP22 Pr	T-BOX216 Pr		0,00	0,00	0,00	0,00	0,00	0,00	0,00	0,00	0,00	0,00	0,00
			0,00	0,00	0,00	0,00	0,00	0,00	0,00	0,00	0,00	0,00	0,00
			0,00	0,00	0,00	0,00	0,00	0,00	0,00	0,00	0,00	0,00	0,00
		Totale	0,00	0,00	0,00	0,00	0,00	0,00	0,00	0,00	0,00	0,00	0,00
T-RIP224 Pr	E-APP21 ex Pr,Us		0,00	0,00	0,00	0,00	0,00	0,00	0,00	0,00	0,00	0,00	0,00
			96,92	11,56	56,45	226,52	0,00	0,00	0,00	0,00	0,00	0,00	0,00
			96,92	11,56	56,45	0,00	0,00	0,00	0,00	0,00	0,00	0,00	0,00
		Totale	98,56	11,76	57,41	0,00	0,00	0,00	0,00	0,00	0,00	0,00	0,00
T-RIP224 ex Pr,Us	B-APP05 Pr		36,19	4,32	21,07	0,00	0,00	0,00	0,00	0,00	0,00	0,00	0,00
			328,59	39,20	191,38	226,52	0,00	0,00	0,00	0,00	0,00	0,00	0,00
			168,29	20,07	98,01	226,52	0,00	0,00	0,00	100,54	112,34	0,00	0,00
		Totale	170,40	20,33	99,24	226,52	0,00	0,00	0,00	0,00	0,00	0,00	0,00
D-APP14 Pr	D-APP05 Pr		161,70	19,29	94,19	226,52	0,00	0,00	0,00	0,00	0,00	0,00	0,00
			167,47	19,98	97,53	226,52	0,00	0,00	0,00	0,00	0,00	0,00	0,00
			92,36	11,02	53,79	226,52	0,00	0,00	0,00	0,00	0,00	0,00	0,00
		Totale	134,36	16,03	78,26	226,52	0,00	0,00	0,00	0,00	0,00	0,00	0,00

Condo. Mjo di Bastiani Stefano, via V. Bachelet 4 - Fermo (FM)

info@condominio.casa - www.condominio.casa - tel/fax 0734 641361

Professione conforme alla Legge 4/13 [G.U.22/13]

Yours Mine.



Linn Wm

Ag. 6

Project Details		Financials		Performance		Risk		Compliance		Reporting		Approval		
Project ID	Project Name	Budget (M\$)	Actual (M\$)	Progress (%)	Quality Score	Risk Level	Compliance Status	Report Date	Report Type	Reviewer	Reviewer Role	Approval Date	Approval Status	
T-RIP204	Pr	40.66	4.85	23.68	0.00	0.00	0.00	0.00	0.00	0.00	0.00	0.00	0.00	
	Total	166.82	19.90	97.16	226.52	0.00	0.00	0.00	0.00	0.00	95.96	140.47	0.00	
	B-APP13	Pr	162.52	19.39	94.65	226.52	0.00	0.00	97.09	143.25	0.00	0.00	0.00	
	T-RIP193	Pr	35.83	4.27	20.88	0.00	0.00	0.00	0.00	0.00	0.00	0.00	0.00	
A-APP28	Pr	198.35	23.66	115.53	226.52	0.00	0.00	97.09	143.25	0.00	0.00	0.00	0.00	
	Total	94.88	11.32	55.25	226.52	36.29	89.01	0.00	0.00	0.00	0.00	0.00	0.00	
	C-APP04	Pr	2.47	0.30	1.43	4.33	0.00	0.00	0.00	0.00	1.88	1.54	0.00	
	C-APP03	Pr	143.90	17.17	83.81	226.52	0.00	0.00	0.00	0.00	109.44	89.66	0.00	
A-APP25	Pr	170.97	20.39	99.57	226.52	65.38	160.42	0.00	0.00	0.00	0.00	0.00	0.00	
	Total	36.19	4.32	21.07	0.00	0.00	0.00	0.00	0.00	0.00	0.00	0.00	0.00	
	T-RIP220	Pr	207.16	24.71	120.64	226.52	65.38	160.42	0.00	0.00	96.60	94.71	0.00	
	C-APP12	Pr	127.02	15.15	73.97	226.52	0.00	0.00	0.00	0.00	0.00	0.00	0.00	
E-APP10	Pr	100.35	11.97	58.45	226.52	0.00	0.00	0.00	0.00	0.00	0.00	0.00	0.00	
	Total	187.12	22.32	109.00	226.52	0.00	0.00	0.00	0.00	0.00	0.00	0.00	0.00	
	E-APP18	Pr	287.47	34.29	167.45	453.04	0.00	0.00	0.00	0.00	93.37	166.67	0.00	
	C-APP49	Pr	122.77	14.84	71.50	226.52	0.00	0.00	0.00	0.00	0.00	0.00	0.00	
D-APP16	Pr	170.21	20.30	99.14	226.52	0.00	0.00	0.00	0.00	0.00	0.00	0.00	0.00	
	Total	38.59	4.60	22.50	0.00	0.00	0.00	0.00	0.00	0.00	0.00	0.00	0.00	
	T-RIP210	Pr	208.80	24.90	121.64	226.52	0.00	0.00	0.00	0.00	0.00	0.00	0.00	
	D-APP03	Us	179.37	0.00	104.48	226.52	0.00	0.00	0.00	0.00	102.19	100.19	0.00	
C-APP10	Pr	134.36	16.03	78.26	226.52	0.00	0.00	0.00	0.00	0.00	0.00	50.96	173.14	
	Total	176.33	21.03	102.70	226.52	0.00	0.00	0.00	0.00	0.00	0.00	0.00	0.00	
	D-APP08	Pr	39.28	4.69	22.89	0.00	0.00	0.00	0.00	0.00	0.00	0.00	0.00	
	T-RIP202	Pr	215.61	25.72	125.59	226.52	0.00	0.00	0.00	0.00	0.00	0.00	51.83	139.27
B-APP14	Pr	162.52	19.39	94.65	226.52	0.00	0.00	97.09	143.25	0.00	0.00	0.00	0.00	
	Total	36.19	4.32	21.07	0.00	0.00	0.00	0.00	0.00	0.00	0.00	0.00	0.00	
	T-RIP225	Pr	198.71	23.71	115.72	226.52	0.00	0.00	97.09	143.25	0.00	0.00	0.00	0.00
	B-APP26	ex Pr	164.34	19.61	95.72	215.99	0.00	0.00	98.20	197.69	0.00	0.00	0.00	0.00
T-RIP196	Pr	41.01	4.89	23.90	0.00	0.00	0.00	0.00	0.00	0.00	0.00	0.00	0.00	
	Total	205.35	24.50	119.62	215.99	0.00	0.00	98.20	197.69	0.00	0.00	99.25	0.00	
	C-APP13	Pr	133.08	15.87	77.51	226.52	0.00	0.00	0.00	0.00	101.21	0.00	0.00	0.00
	A-APP11	Pr	102.28	12.20	59.56	128.97	39.11	59.12	0.00	0.00	0.00	0.00	0.00	0.00
A-APP11	ex Pr	75.97	9.07	44.26	96.55	29.06	43.92	0.00	0.00	0.00	0.00	0.00	0.00	
	D-APP13	Pr	161.70	19.29	94.19	226.52	0.00	0.00	0.00	0.00	0.00	46.73	225.26	
	B-APP18	Pr	159.55	19.03	92.93	226.52	0.00	0.00	95.33	157.73	0.00	0.00	0.00	0.00
	A-APP36	Pr	176.67	21.08	102.89	226.52	67.57	187.03	0.00	0.00	0.00	0.00	0.00	0.00
A-APP42	Pr	125.08	14.92	72.86	226.52	0.00	0.00	0.00	0.00	95.12	154.55	0.00	0.00	

[illegible]

	Social Responsibility Score	Scale Factor (0-10)	Weighted Score	Qualitative Assessment	Value Added Proprietary Metric	Qualitative Impact	Final Score	Final Ranking
A-APP15 Pr	0,00	0,00	16,67	516,68	46,40	-414,18	148,90	
T-RIP_B Pr	0,00	0,00	16,68	71,81	28,79	-71,89	28,91	
Totale	0,00	0,00	33,35	588,49	75,19	-485,87	177,81	
A-APP07 Pr	0,00	0,00	12,83	719,35	291,26	-662,52	348,09	
A-APP08 Pr	0,00	0,00	12,84	690,11	65,15	-343,01	412,25	
T-RIP209 Pr	0,00	0,00	12,84	78,53	-196,72	0,00	-118,19	
Totale	0,00	0,00	38,51	1.487,99	159,69	-1.005,53	642,15	
A-APP16 Pr	0,00	0,00	35,93	535,94	72,20	-233,89	374,25	
A-APP05 Pr	0,00	0,00	41,09	993,85	1.512,30	0,00	2.506,15	
C-APP18 Pr	0,00	0,00	154,90	821,24	1.405,95	0,00	2.227,19	
E-APP23 Pr	29,95	205,49	71,90	827,66	887,79	-1.477,42	238,03	
C-APP46 Pr	0,00	0,00	84,20	1.029,80	78,13	-446,83	661,10	
T-RIP197 Pr	0,00	0,00	84,21	175,09	38,59	0,00	213,68	
Totale	0,00	0,00	168,41	1.204,89	116,72	-446,83	874,78	
B-APP01 Pr	0,00	0,00	33,03	822,63	470,18	-1.063,68	229,13	
E-APP04 Pr	17,71	67,45	38,51	523,90	256,31	-673,14	107,07	
E-APP08 Pr	29,47	142,19	33,35	720,63	95,96	-644,61	171,98	
E-APP21 Pr	0,00	0,00	0,71	0,71	-15,81	0,00	-15,10	
E-APP22 Pr	0,00	0,00	0,73	0,73	-15,81	0,00	-15,08	
T-BOX216 Pr	0,00	0,00	0,73	0,73	-16,08	0,00	-15,35	
T-RIP224 Pr	0,00	0,00	0,73	0,73	-5,90	0,00	-5,17	
Totale	0,00	0,00	2,90	2,90	-53,60	0,00	-50,70	
E-APP21 ex Pr Us	16,81	115,32	8,33	531,91	34,77	-427,03	139,65	
E-APP22 ex Pr Us	16,81	115,32	8,34	305,40	47,28	-290,47	62,21	
T-BOX216 ex Pr Us	0,00	0,00	8,34	176,07	21,73	-152,26	45,54	
T-RIP224 ex Pr Us	0,00	0,00	8,34	69,92	11,00	-58,93	21,99	
Totale	33,62	230,64	33,35	1.083,30	114,78	-928,69	269,39	
B-APP05 Pr	0,00	0,00	30,45	756,22	63,86	-598,25	221,83	
D-APP01 Pr	0,00	0,00	65,25	763,29	1.257,33	-400,00	1.620,62	
D-APP14 Pr	0,00	0,00	58,68	832,37	-37,23	-563,93	231,21	
D-APP06 Pr	0,00	0,00	54,93	779,28	126,50	-689,61	216,17	
C-APP48 Pr	0,00	0,00	136,19	715,51	70,68	-488,56	297,63	
C-APP15 Pr	0,00	0,00	32,62	690,17	741,12	-2.249,50	-818,21	
C-APP19 Pr	0,00	0,00	32,63	722,11	802,66	-2.244,81	-720,04	
Totale	0,00	0,00	65,25	1.412,28	1.543,78	-4.494,31	-1.538,25	
C-APP29 Pr	0,00	0,00	57,51	1.199,07	123,58	-741,80	580,85	

Sales by Product Line						
Product Line	Category	Sub-Category	Model	Sales (\$)	Profit (\$)	Growth (%)
B-APP12	Pr			0,00	0,00	53,19
E-APP02	Pr			29,98	114,14	33,35
C-APP24	Pr			0,00	0,00	30,45
B-APP06	Pr			0,00	0,00	38,19
B-APP11	Pr			0,00	0,00	33,03
D-APP12	Pr			0,00	0,00	67,83
B-APP09	Pr			0,00	0,00	30,45
C-APP09	Pr			0,00	0,00	30,45
A-APP18	Pr			0,00	0,00	33,35
C-APP40	ex Pr			0,00	0,00	1,72
T-RIP226	Pr			0,00	0,00	32,17
T-RIP_G	ex Pr			0,00	0,00	1,72
Totale						
D-APP02	1/5 Pr			0,00	0,00	7,13
C-APP17	Pr			0,00	0,00	30,45
B-APP29	Pr			0,00	0,00	30,45
A-APP09	Pr			0,00	0,00	40,77
A-APP32	ex Pr			0,00	0,00	31,33
T-RIP194	ex Pr			0,00	0,00	31,34
Totale						
A-APP32	Pr			0,00	0,00	62,67
T-RIP194	Pr			0,00	0,00	0,00
Totale						
E-APP13	Pr			30,84	180,21	46,25
E-APP14	Pr			28,95	169,20	68,15
C-APP51	Pr			0,00	0,00	41,43
T-RIP221	Pr			0,00	0,00	30,45
B-APP07	Pr			0,00	0,00	16,51
T-RIP203	Pr			0,00	0,00	16,52
Totale						
C-APP06	Us			0,00	0,00	33,03
T-RIP227	Us			0,00	0,00	19,09
Totale						
B-APP27	Pr			0,00	0,00	61,47
B-APP27	ex Pr			0,00	0,00	0,00
A-APP37	Pr			0,00	0,00	65,57

Condo.Mio di Bastiani Stefano, via V. Bachelet 4 - Fermo (FM)

Info@condominio.casa - www.condominio.casa - tel/fax 0734 641361

Professione conforme alla Legge 4/13 [G.U. 22/13]

		Cassa E Cassa F Cassa G	Cassa E Cassa F Cassa G	Cassa E Cassa F Cassa G	Totale Cassa E Cassa F Cassa G	Cassa E Cassa F Cassa G	Totale Cassa E Cassa F Cassa G	Cassa E Cassa F Cassa G	Totale Cassa E Cassa F Cassa G
C-APP54 Pr	0,00	0,00	0,00	30,45	776,61	89,38	-653,35	212,64	
A-APP13 Pr	0,00	0,00	0,00	16,67	736,22	76,35	-1.001,79	-189,22	
T-RIP222 Pr	0,00	0,00	0,00	16,68	78,26	36,72	-309,14	-194,16	
Totale	0,00	0,00	0,00	33,35	814,48	113,07	-1.310,93	-383,38	
T-RIP211 Pr	0,00	0,00	0,00	35,61	101,30	128,81	-100,00	130,11	
D-APP17 Pr	0,00	0,00	0,00	30,45	899,51	163,54	-813,07	249,98	
A-APP01 Pr	0,00	0,00	0,00	62,67	825,66	239,83	-800,00	265,49	
T-BOX215 Pr	0,00	0,00	0,00	30,45	182,90	61,83	-180,48	64,25	
E-APP05 Pr	31,56	120,18	0,00	33,35	721,15	89,54	-643,03	167,66	
D-APP10 Pr	0,00	0,00	0,00	30,45	780,04	170,01	-746,24	203,81	
A-APP35 Pr	0,00	0,00	0,00	62,67	810,60	1.324,96	0,00	2.135,56	
A-APP06 Pr	0,00	0,00	0,00	41,09	808,30	1.097,19	0,00	1.905,49	
C-APP20 Pr	0,00	0,00	0,00	45,93	688,23	4.461,41	0,00	5.149,64	
B-APP30 ex Pr	0,00	0,00	0,00	0,00	0,00	0,00	0,00	0,00	
C-APP31 Pr	0,00	0,00	0,00	46,59	721,11	1.383,06	0,00	2.104,17	
C-APP52 Pr	0,00	0,00	0,00	65,25	1.572,43	1.775,99	0,00	3.348,42	
C-APP46 ex Pr	0,00	0,00	0,00	0,00	0,00	11,64	0,00	11,64	
T-RIP197 ex Pr	0,00	0,00	0,00	0,00	0,00	0,00	0,00	0,00	
Totale	0,00	0,00	0,00	0,00	0,00	11,64	0,00	11,64	
C-APP14 Pr	0,00	0,00	0,00	49,17	729,42	785,51	-700,00	814,93	
T-RIP201 Pr	0,00	0,00	0,00	30,45	83,23	70,77	-111,84	42,16	
B-APP28 Pr	0,00	0,00	0,00	30,45	823,72	75,76	-651,67	247,81	
E-APP20 Pr	0,78	5,33	0,00	30,45	50,38	0,00	0,00	50,38	
B-APP26 Pr	0,00	0,00	0,00	0,00	38,59	0,00	0,00	38,59	
T-RIP228 Pr	0,00	0,00	0,00	30,45	80,87	69,53	-128,39	22,01	
B-APP08 Pr	0,00	0,00	0,00	30,45	782,50	65,29	-616,45	231,34	
D-APP02 1/5 Pr	0,00	0,00	0,00	7,13	146,74	48,96	-186,26	9,44	
D-APP02 1/5 Pr	0,00	0,00	0,00	7,13	146,74	0,39	0,00	147,13	
D-APP02 2/5 Pr	0,00	0,00	0,00	14,24	293,47	97,92	-372,53	18,86	
B-APP30 Pr	0,00	0,00	0,00	15,31	972,11	-165,82	-668,96	237,33	
C-APP02 Pr	0,00	0,00	0,00	15,31	663,55	-185,39	-365,07	113,09	
C-APP53 Pr	0,00	0,00	0,00	15,31	954,44	-134,45	-603,63	216,36	
Totale	0,00	0,00	0,00	45,93	2.590,10	-485,66	-1.537,66	566,78	
C-APP39 Pr	0,00	0,00	0,00	65,25	894,68	1.503,06	-1.021,96	1.375,78	
C-APP04 ex Pr	0,00	0,00	0,00	136,18	749,56	67,45	-507,96	309,05	
C-APP36 Pr	0,00	0,00	0,00	30,45	687,64	76,29	-543,64	220,29	

Condo.Mio di Bastiani Stefano, via V. Bachelet 4 - Fermo (FM)

Info@condomio.casa - www.condomio.casa - tel/fax 0734 641361


Professione conforme alla Legge 4/13 [G.U.22/13]

Descrizione	Saldo Iniziale (€)	Saldo Finale (€)	Saldo Iniziale (€)	Saldo Finale (€)	Saldo Iniziale (€)	Saldo Finale (€)
T-RIP192 Pr	0,00	0,00	35,61	101,30	49,77	-100,89
G-APP07 Pr	0,00	0,00	29,51	677,75	509,34	-853,67
C-APP08 Pr	0,00	0,00	29,51	573,18	403,55	-647,37
T-RIP198 Pr	0,00	0,00	29,51	103,44	73,86	-102,61
Totale	0,00	0,00	88,53	1.354,37	988,75	-1.603,65
D-APP11 Pr	0,00	0,00	30,45	807,86	138,61	-733,90
E-APP24 Pr	31,89	218,81	30,45	820,44	114,58	-728,39
B-APP15 Pr	0,00	0,00	35,61	652,53	0,00	-595,23
A-APP02 Pr	0,00	0,00	27,06	56,71	153,87	-181,39
A-APP12 Pr	0,00	0,00	33,03	764,91	87,64	-647,43
G-APP23 Pr	0,00	0,00	136,18	682,36	0,00	-358,30
C-APP38 Pr	0,00	0,00	143,92	1.005,20	522,70	-940,56
A-APP30 Pr	0,00	0,00	38,19	808,72	115,42	-787,93
C-APP16 Pr	0,00	0,00	30,45	581,22	62,50	-456,06
A-APP14 Pr	0,00	0,00	30,45	719,87	94,34	-623,85
B-APP02 Pr	0,00	0,00	40,77	837,16	65,70	-824,03
B-APP10 Pr	0,00	0,00	30,45	765,31	78,72	-618,59
C-APP26 Pr	0,00	0,00	154,90	828,42	659,44	-200,00
E-APP07 Pr	31,38	151,42	30,45	747,57	97,23	-667,46
A-APP29 Pr	0,00	0,00	64,37	801,75	265,42	-1.184,14
T-RIP195 Pr	0,00	0,00	30,45	98,49	77,81	-130,76
T-RIP208 Pr	0,00	0,00	35,61	111,86	160,19	0,00
E-APP11 Pr	31,02	149,68	33,35	744,84	99,09	-665,23
B-APP04 Pr	0,00	0,00	30,45	772,36	60,34	-605,37
C-APP32 Pr	0,00	0,00	30,45	593,78	68,58	-472,75
D-APP06 Pr	0,00	0,00	69,00	793,35	1.238,99	-2.183,65
A-APP17 Pr	0,00	0,00	35,93	749,77	100,11	-646,17
A-APP27 Pr	0,00	0,00	46,91	560,18	1.165,48	0,00
B-APP20 Pr	0,00	0,00	30,45	809,20	69,29	-636,52
A-APP10 Pr	0,00	0,00	17,96	510,79	48,00	-543,56
T-RIP223 Pr	0,00	0,00	17,97	79,55	32,01	-103,90
Totale	0,00	0,00	35,93	590,34	80,01	-647,46
A-APP21 Pr	0,00	0,00	16,51	296,80	-38,87	-229,99
A-APP22 Pr	0,00	0,00	16,52	523,33	-51,36	-304,06
Totale	0,00	0,00	33,03	820,13	-90,23	-534,05
B-APP24 Us	0,00	0,00	30,45	816,85	71,28	-643,10
Totale	0,00	0,00	30,45	816,85	71,28	-643,10

Condo. Mlo di Bastiani Stefano, via V. Bachelet 4 - Fermo (FM)

info@condominio.casa - www.condominio.casa - tel/fax 0734 641361

Professione conforme alla Legge 4/13 (G.U.22/13)

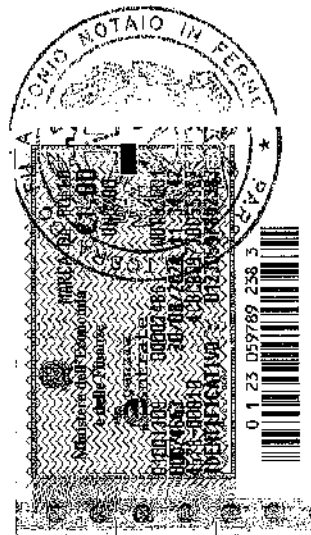

Settore Unità di Cassa	Scelta Finanziaria (Cassa)	Contributo Finanziario (Cassa)	Totale Contributo Finanziario (Cassa)	Saldo Finanziario (Cassa)	Totale Contributo Finanziario (Cassa)	Saldo Finanziario (Cassa)
B-APP24 Pr	0,00	0,00	0,00	-115,86	0,00	-115,86
C-APP40 Pr	0,00	0,00	15,22	346,38	0,00	-101,15
T-RIP_G Pr	0,00	0,00	15,23	50,72	0,00	-148,60
Totale	0,00	0,00	30,45	397,10	0,00	-249,75
A-APP19 Pr	0,00	0,00	30,45	762,24	820,13	-178,43
D-APP15 Pr	0,00	0,00	30,45	832,93	145,70	-754,09
A-APP19 ex Pr	0,00	0,00	-10,414,33	-10,414,33	10,422,07	0,00
T-RIP213 Pr	0,00	0,00	15,22	50,97	39,83	-67,65
T-RIP214 Pr	0,00	0,00	15,23	50,98	39,83	-67,65
Totale	0,00	0,00	30,45	101,95	79,66	-135,30
B-APP23 Pr	0,00	0,00	44,01	830,41	3,679,26	0,00
T-RIP207 Pr	0,00	0,00	35,61	111,86	427,08	0,00
D-APP07 Pr	0,00	0,00	0,00	0,00	-15,97	0,00
D-APP07 Us	0,00	0,00	38,19	788,87	315,78	-876,75
E-APP26 Pr	37,72	297,15	35,93	967,29	138,94	-593,42
D-APP04 Pr	0,00	0,00	38,19	761,06	118,04	-684,95
A-APP26 Pr	0,00	0,00	31,33	743,06	10,648,62	0,00
T-RIP218 Pr	0,00	0,00	31,34	92,92	1,357,26	0,00
Totale	0,00	0,00	62,67	835,98	12,005,88	0,00
C-APP06 Pr	0,00	0,00	6,78	6,78	39,34	0,00
T-RIP227 Pr	0,00	0,00	6,78	6,78	56,07	0,00
Totale	0,00	0,00	13,56	13,56	95,41	0,00
B-APP16 ex Pr	0,00	0,00	5,16	62,02	67,21	-87,12
A-APP03 Pr	0,00	0,00	33,35	535,29	74,95	-445,75
B-APP25 Pr	0,00	0,00	30,45	795,53	53,94	-611,94
T-BOX212 Pr	0,00	0,00	35,61	161,05	687,58	0,00
A-APP38 Pr	0,00	0,00	30,45	886,16	124,16	-760,33
E-APP16 Pr	4,39	25,68	33,35	135,61	0,00	0,00
E-APP16 ex Pr	29,82	174,28	0,00	694,08	316,88	-1,139,47
A-APP02 Us	0,00	0,00	30,45	859,23	7,86	-600,63
C-APP11 Pr	0,00	0,00	175,61	855,86	317,93	-673,53
A-APP33 Pr	0,00	0,00	35,61	554,84	178,31	-548,38
D-APP09 Pr	0,00	0,00	69,00	818,59	12,548,26	0,00
E-APP03 Pr	17,71	67,45	33,35	518,74	65,15	-437,12
B-APP19 Pr	0,00	0,00	44,01	822,76	1,285,16	-700,00
A-APP20 Pr	0,00	0,00	41,09	742,11	106,25	-810,39
Totale	0,00	0,00	41,09	742,11	106,25	-810,39

Condo.Mito di Bastiani Stefano, via V. Bachelet 4 - Fermo (FM)

Info@condominio.casa - www.condominio.casa - tel/fax 0734 841361

Professione conforme alla Legge 4/13 (G.U.22/13)

		Praxinos Spall	Praxinos (Gains) Spall	Forming (Paving)	Substructure (Gains)	Concrete Slab	Pave Joints	Sides Inlets
E-APP20	ex Pr	27,67	189,85	2,90	712,17	111,03	-681,90	141,30
D-APP18	Pr	0,00	0,00	35,61	938,40	172,91	-845,21	266,10
T-RIP_D	Pr	0,00	0,00	33,03	85,81	51,77	-113,37	24,21
E-APP25	Pr	35,83	282,28	41,09	937,16	-86,66	-976,76	-126,26
E-APP06	Pr	33,61	127,94	33,35	751,06	93,14	-668,55	175,65
C-APP27	Pr	0,00	0,00	136,19	834,20	78,80	-604,96	308,04
E-APP17	Pr	30,48	178,15	33,35	767,52	103,23	-681,44	189,31
B-APP17	ex Pr	0,00	0,00	0,00	730,58	70,09	-794,55	6,12
C-APP41	Pr	0,00	0,00	143,93	718,34	71,76	-435,58	354,52
C-APP33	Pr	0,00	0,00	67,83	1,092,32	9,328,29	-400,00	10,020,61
C-APP28	Pr	0,00	0,00	30,45	680,43	71,82	-533,02	219,23
B-APP21	Pr	0,00	0,00	25,38	786,18	412,30	-790,07	408,41
T-RIP_F	Pr	0,00	0,00	25,39	92,25	63,00	-89,01	66,24
	Totale	0,00	0,00	50,77	878,43	475,30	-879,08	474,65
B-APP22	Pr	0,00	0,00	40,77	799,23	11,095,91	0,00	11,895,14
C-APP43	Pr	0,00	0,00	38,19	751,45	911,43	-535,01	1,127,87
D-APP03	Pr	0,00	0,00	38,56	59,96	44,38	0,00	104,34
E-APP09	Pr	17,41	84,01	30,45	529,16	69,06	-448,13	150,09
T-RIP205	Pr	0,00	0,00	45,93	115,12	1,347,15	0,00	1,462,27
A-APP34	Pr	0,00	0,00	41,09	560,32	72,27	-100,00	532,59
E-APP01	Pr	31,92	121,56	64,37	757,50	440,67	-998,07	200,10
C-APP25	Pr	0,00	0,00	162,70	726,03	638,67	-981,29	383,41
E-APP19	Pr	30,30	207,85	71,90	833,80	541,14	-396,98	977,96
A-APP31	Pr	0,00	0,00	35,93	789,91	102,99	-384,64	508,26
C-APP44	Pr	0,00	0,00	32,62	696,37	743,90	-1,030,41	409,86
C-APP45	Pr	0,00	0,00	32,63	1,027,12	1,153,40	-1,357,66	822,86
	Totale	0,00	0,00	65,25	1,723,49	1,897,30	-2,388,07	1,232,72
C-APP47	Pr	0,00	0,00	21,67	852,59	70,45	-200,00	723,04
C-APP50	Pr	0,00	0,00	21,68	741,79	76,53	0,00	818,32
	Totale	0,00	0,00	43,35	1,594,38	146,98	-200,00	1,541,36
A-APP04	Pr	0,00	0,00	33,35	533,78	72,18	-441,94	164,02
B-APP16	Pr	0,00	0,00	35,61	749,37	0,00	-683,79	65,58
C-APP35	Pr	0,00	0,00	149,08	855,07	862,13	-1,028,61	688,59
C-APP23	ex Pr	0,00	0,00	5,16	125,31	229,10	-347,34	7,07
A-APP23	Pr	0,00	0,00	77,60	803,50	71,35	-800,70	74,15
C-APP22	Pr	0,00	0,00	77,62	767,10	48,89	-727,32	88,67

[illegible]

Condo. Mio di Bastiani Stefano, via V. Bachelet 4 - Fermo (FM)
info@condominio.casa - www.condominio.casa - tel/fax 0734 841381
Professione conforme alla Legge 4/13 [G.U.22/13]

Palazzina R2

Palazzina R2		Costo per mq (€)	Area Coperta (mq)	Volume Coperto (mq)	Costo per mq (€)	Area Coperta (mq)	Volume Coperto (mq)	Costo per mq (€)
B-APP18	Pr	0,00	0,00	30,45	781,54	67,51	-617,15	231,90
A-APP36	Pr	0,00	0,00	33,03	814,79	106,64	-393,96	527,47
C-APP42	Pr	0,00	0,00	170,99	860,04	3.351,02	-1.000,00	3.211,06
C-APP01	Pr	0,00	0,00	43,35	587,02	703,26	0,00	1.290,28
B-APP03	Pr	0,00	0,00	15,22	757,13	38,41	-583,44	212,10
T-BOX217	Pr	0,00	0,00	15,23	152,46	38,37	-145,17	45,66
Totale		0,00	0,00	30,45	909,59	76,78	-728,61	257,76
B-APP17	Pr	0,00	0,00	30,45	50,98	0,00	0,00	50,98
A-APP24	Pr	0,00	0,00	28,65	787,03	75,94	-463,36	399,61
T-RIP199	Pr	0,00	0,00	28,65	82,02	24,30	-45,06	61,26
T-RIP200	Pr	0,00	0,00	28,64	63,85	22,47	-36,16	50,16
Totale		0,00	0,00	85,94	932,90	122,71	-544,58	511,03
C-APP05	Pr	0,00	0,00	38,84	683,14	678,82	0,00	1.361,96
C-APP21	Pr	0,00	0,00	30,45	692,51	79,04	-546,69	224,86
E-APP12	Pr	33,04	159,42	38,51	781,51	103,16	-692,26	192,41
B-APP15	ex Pr	0,00	0,00	313,43	467,14	67,21	-526,36	7,99
Arrotondamenti		0,02	-0,06	-0,02	-1,31	-0,06		-1,37
TOTALE COMPLESSIVO		706,94	3.944,02	-1.498,94	117.489,09	121.487,31	-99.105,54	139.870,86

