



ELABORATO PLANIMETRICO	
Completato da: [Redacted]	
Iscritto all'albo: Architetti	
Prov. Novara	N. 988

Agenzia delle Entrate
CATASTO FABBRICATI
Ufficio Provinciale di
Novara


Comune di Trecate		Protocollo n. NO0128364 del 27/12/2013	
Sezione:	Foglio: 39	Particella: 1143	Tipo Mappale n. 121728 del 06/12/2013
Dimostrazione grafica dei subalterni			Scala 1 : 500

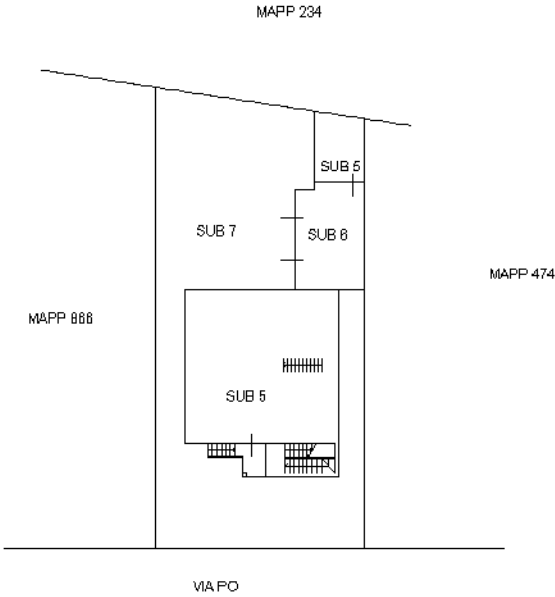

PIANTA PIANO TERRA

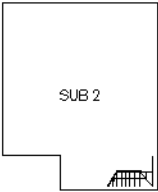

PIANTA PIANO PRIMO

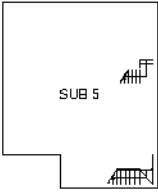

PIANTA PIANO INTERRATO



Ultima planimetria in atti

ACCERTAMENTO DELLA PROPRIETA' IMMOBILIARE URBANA ELENCO DEI SUBALTERNI ASSEGNATI

Comune	Sezione	Foglio	Particella	Tipo mappale	del:
TRECATTE		39	1143	121728	06/12/2013

Sub	UBICAZIONE via/piazza	n.civ	Piani	Scala	Int	DESCRIZIONE
2	via po	1	1			ABITAZIONE AL PIANO PRIMO
5	via po	1	T-S1			ABITAZIONE E RIPOSTIGLIO AL PT E CANTINE AL P S1
6	via po	1	T			BOX
7			T			BENE COMUNE NON CENSIBILE AI SUB 2, 5, 6 (CORTE E VANO SCALA)

Visura telematica

MODULARIO
P. - Cat. S. T. - 315



MINISTERO DELLE FINANZE

DIREZIONE GENERALE DEL CATASTO E DEI SERVIZI TECNICI ERARIALI

Mod. B (Nuovo Catasto Edilizio Urbano)

Lire
15

NUOVO CATASTO EDILIZIO URBANO


(R. DECRETO LEGGE 13 APRILE 1969, N. 412)

Planimetria dell'immobile situato nel Comune di **TRECCATE** Via **PO** 13

Ditta

Allegata alla dichiarazione presentata all'Ufficio Tecnico Erariale di

NOVARA

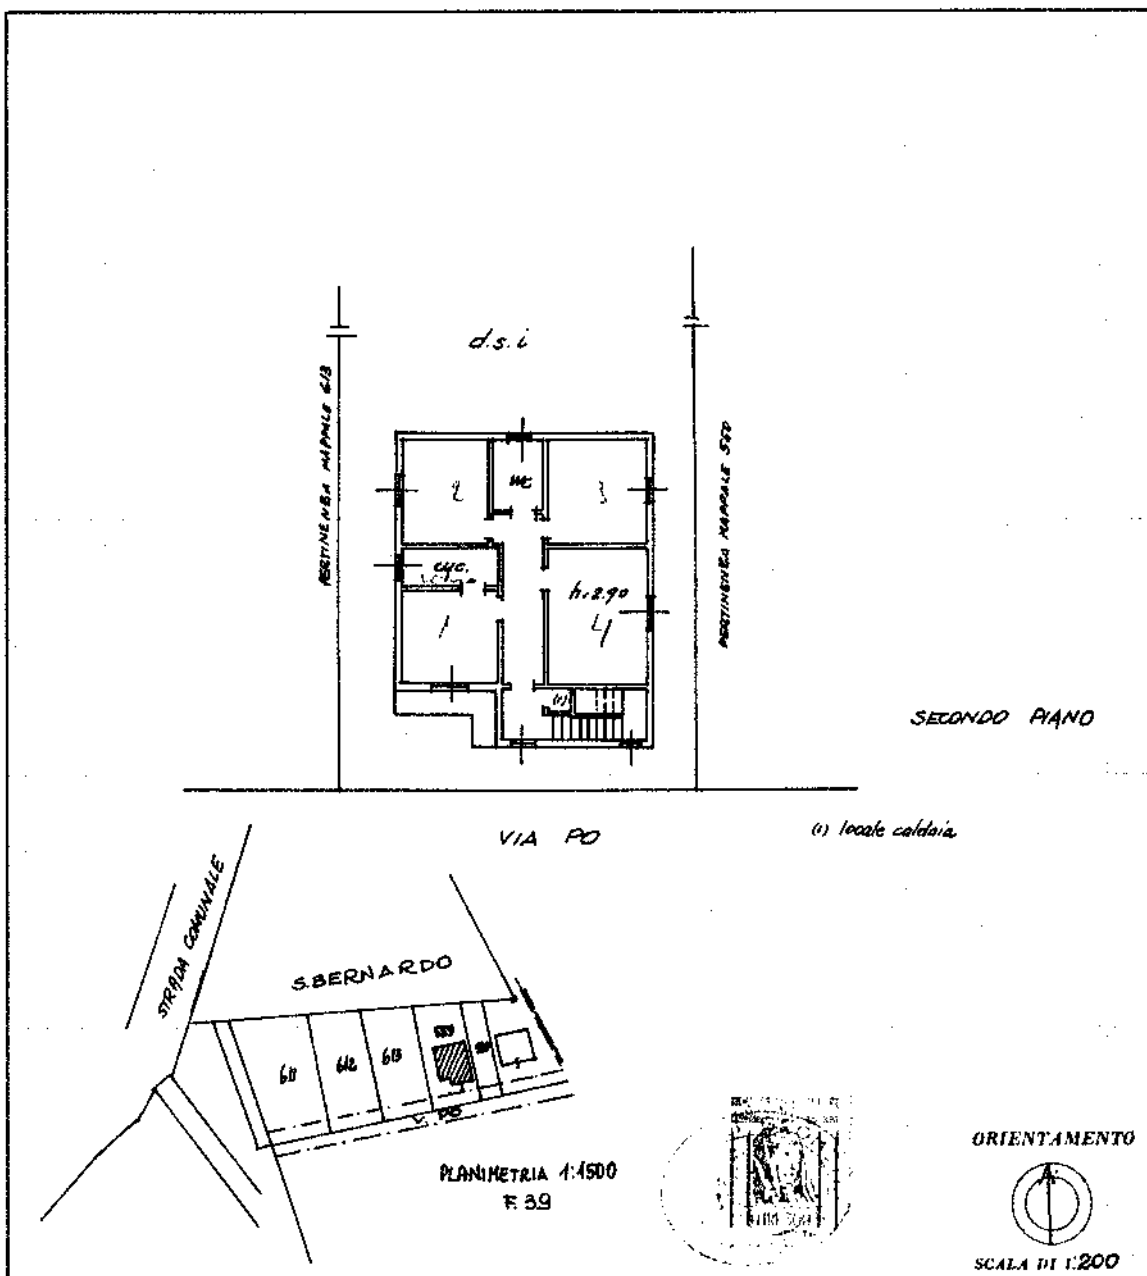

SPAZIO RISERVATO PER LE ANNOTAZIONI D'UFFICIO	
DATA	
PROT. N°	

1
Compilata da [redacted]
[redacted]
Iscritto all'Albo dei Geometri
della Provincia di **NOVARA**
DATA **20-5-1976**
Firma: **G. Decker**

Ultima planimetria in atti

Agenzia delle Entrate
CATASTO FABBRICATI
Ufficio Provinciale di
Novara

Dichiarazione protocollo n. NO0128363 del 27/12/2013

Planimetria di u.i.u. in Comune di Trecate

Via Po

civ. 1

Identificativi Catastali:

Sezione:

Foglio: 39

Particella: 1143

Subalterno: 5

Compilata da:


Iscritto all'albo:
Architetti

Prov. Novara


N. 988

Scheda n. 1

Scala 1:200

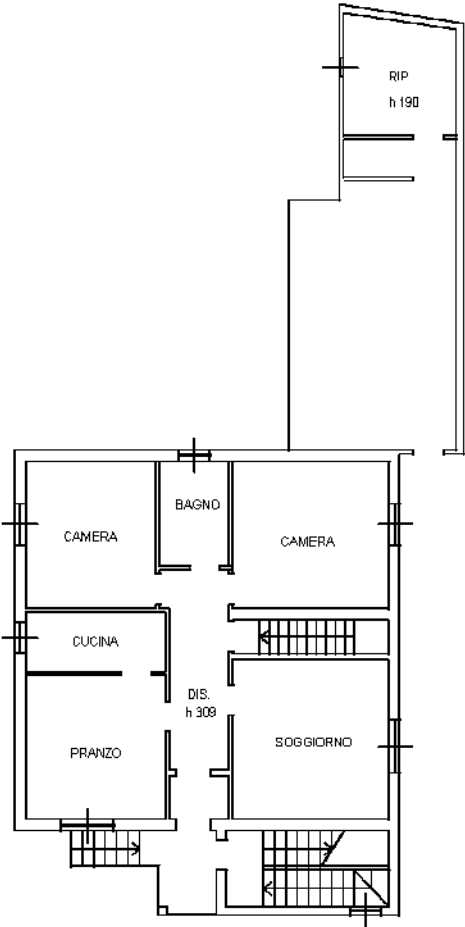

PIANTA PIANO TERRA

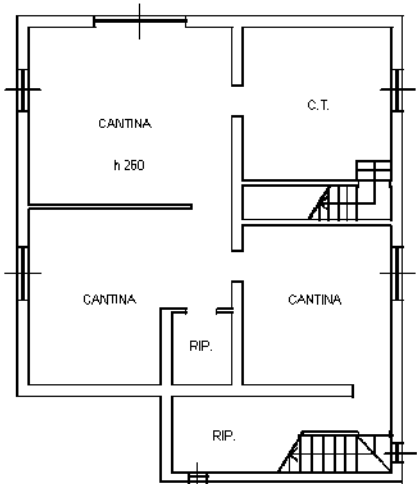

PIANTA PIANO INTERRATO



Ultima planimetria in atti

Agenzia delle Entrate
CATASTO FABBRICATI
Ufficio Provinciale di
Novara

Dichiarazione protocollo n. NO0128364del 27/12/2013

Planimetria di u.i.u. in Comune di Trecate

Via Po

civ. 1

Identificativi Catastali:

Sezione:

Foglio: 39

Particella: 1143

Subalterno: 6

Compilata da:

Iscritto all'albo:
Architetti


Prov. Novara

N. 988

Scheda n. 1

Scala 1:200

PIANTA PIANO TERRA

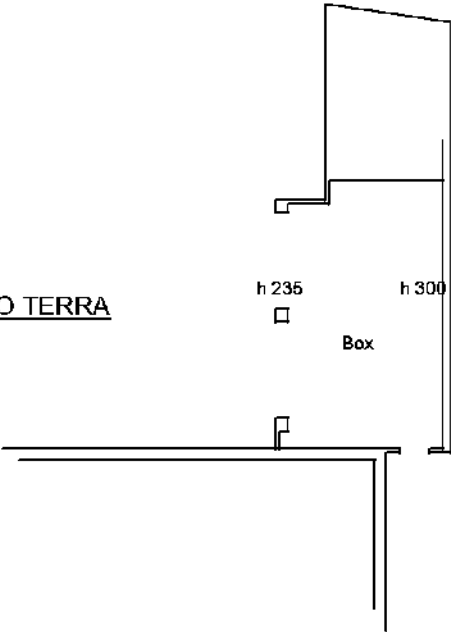

ORIENTAMENTO



Ultima planimetria in atti