

Agenzia delle Entrate
CATASTO FABBRICATI
Ufficio Provinciale di
Milano

Dichiarazione protocollo n. MI0204114 del 17/05/2023

Comune di Melegnano

Via Castellini Clateo

civ. 65-67-69

Identificativi Catastali:

Sezione:

Foglio: 5

Particella: 225

Subalterno: 11

Compilata da:

Salvatori Marco

Iscritto all'albo:

Geometri

Prov. Lodi


N. 783

Planimetria

Scheda n. 1

Scala 1:200

PIANTA PIANO TERRA

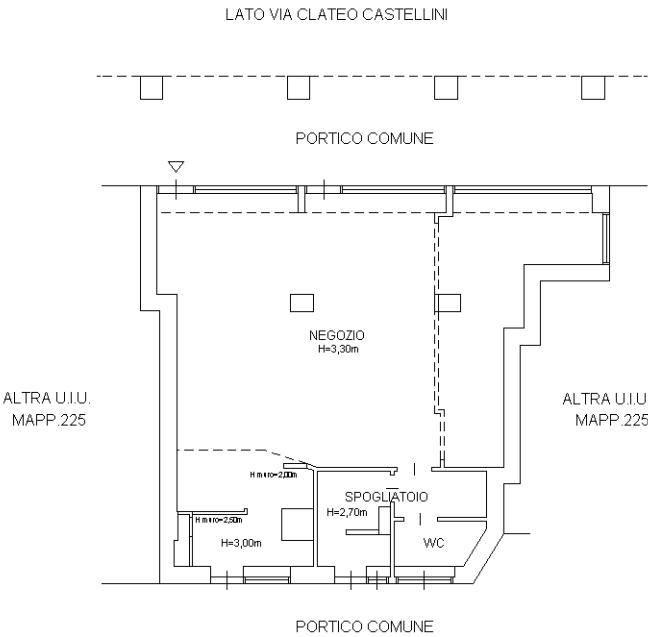

Ultima planimetria in atti