

Agenzia del Territorio
CATASTO FABBRICATI
Ufficio Provinciale di
Milano

Dichiarazione protocollo n. MI0013864 del 13/01/2009

Planimetria di u.i.u. in Comune di Settimo Milanese

Via Tonale

civ. 9

Identificativi Catastali:

Sezione:

Foglio: 10

Particella: 117

Subalterno: 31

Compilata da:

Gennaro Adriano

Iscritto all'albo:
Architetti

Prov. Milano


N. 13843

Scheda n. 1

Scala 1:200

PIANTA PIANO SEMINTERRATO

BOX H = 2.40

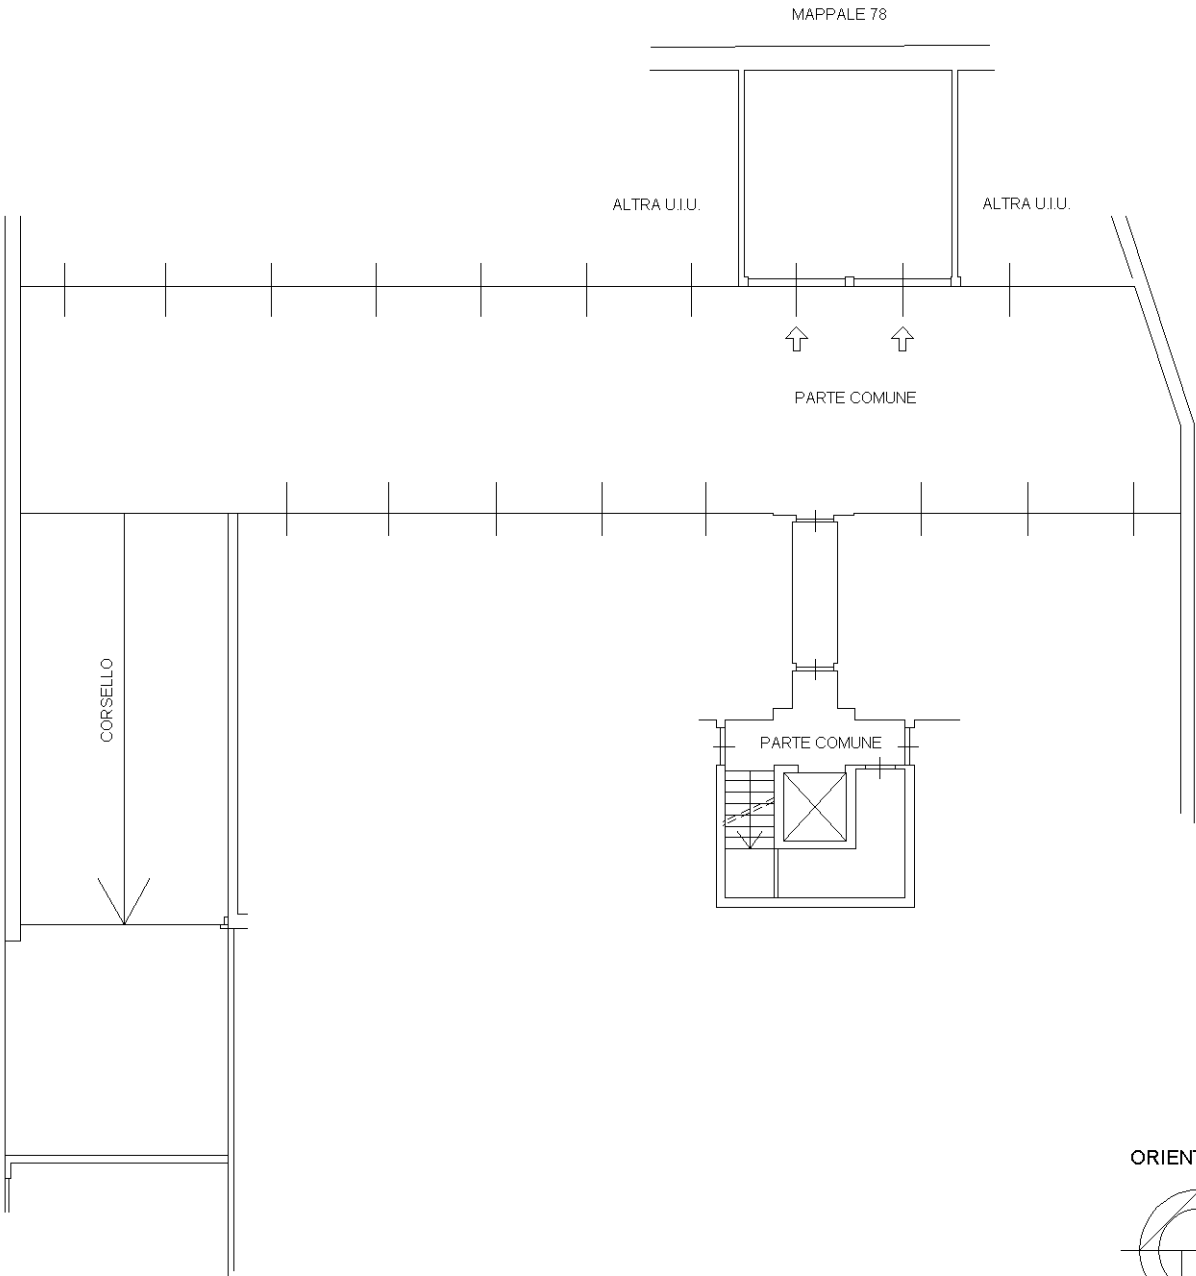

Ultima planimetria in atti