

Agenzia delle Entrate
CATASTO FABBRICATI
Ufficio Provinciale di
Como

Dichiarazione protocollo n. CO0122633 del 24/09/2014

Planimetria di u.i.u. in Comune di Lomazzo

Via Papa Giovanni Paolo II

civ. 5

Identificativi Catastali:

Sezione: COM

Foglio: 2

Particella: 7073

Subalterno: 10

Compilata da:


Iscritto all'albo:
Ingegneri

Prov. Como

N. 2796A

Scheda n. 1

Scala 1:200

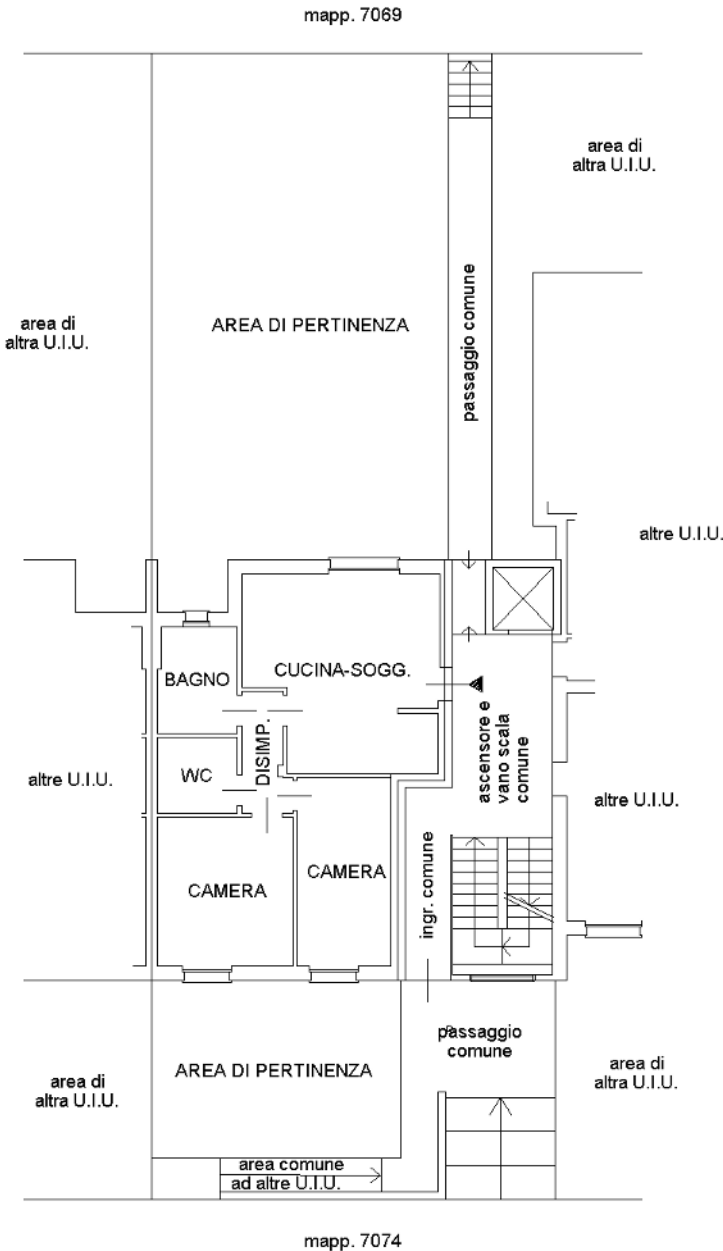

PIANTA PIANO TERRA
H=m. 2,70



Ultima planimetria in atti