



Agenzia delle Entrate
CATASTO FABBRICATI
Ufficio provinciale di Como


ELABORATO PLANIMETRICO		Compilato da:	Iscritto all'albo: Ingegneri	Prov. Como	N. 2796A
Comune di Lomazzo		Sezione: COM	Foglio: 2	Particella: 7073	del
Dimostrazione grafica dei subaltri		Tipo Mappale n. 87565 del 15/05/2012 Scala 1 : 500			

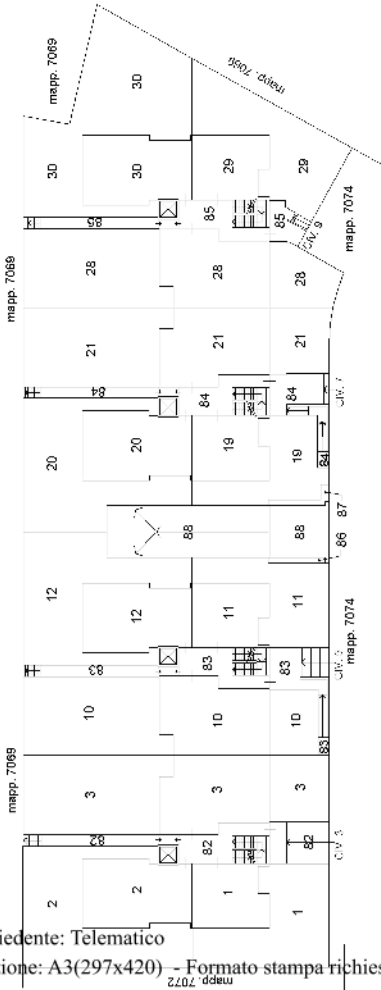


PIANTA PIANO TERRA

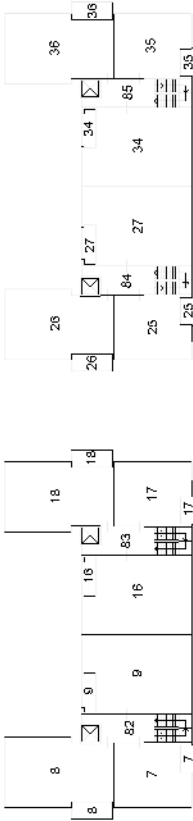

PIANTA PIANO SECONDO

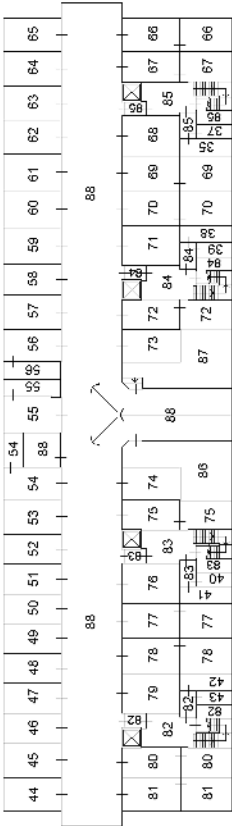

PIANTA PIANO PRIMO SOTTOSTRADA

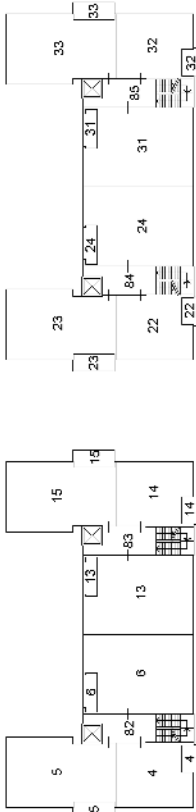

PIANTA PIANO PRIMO

