


ALTRE REGIONI

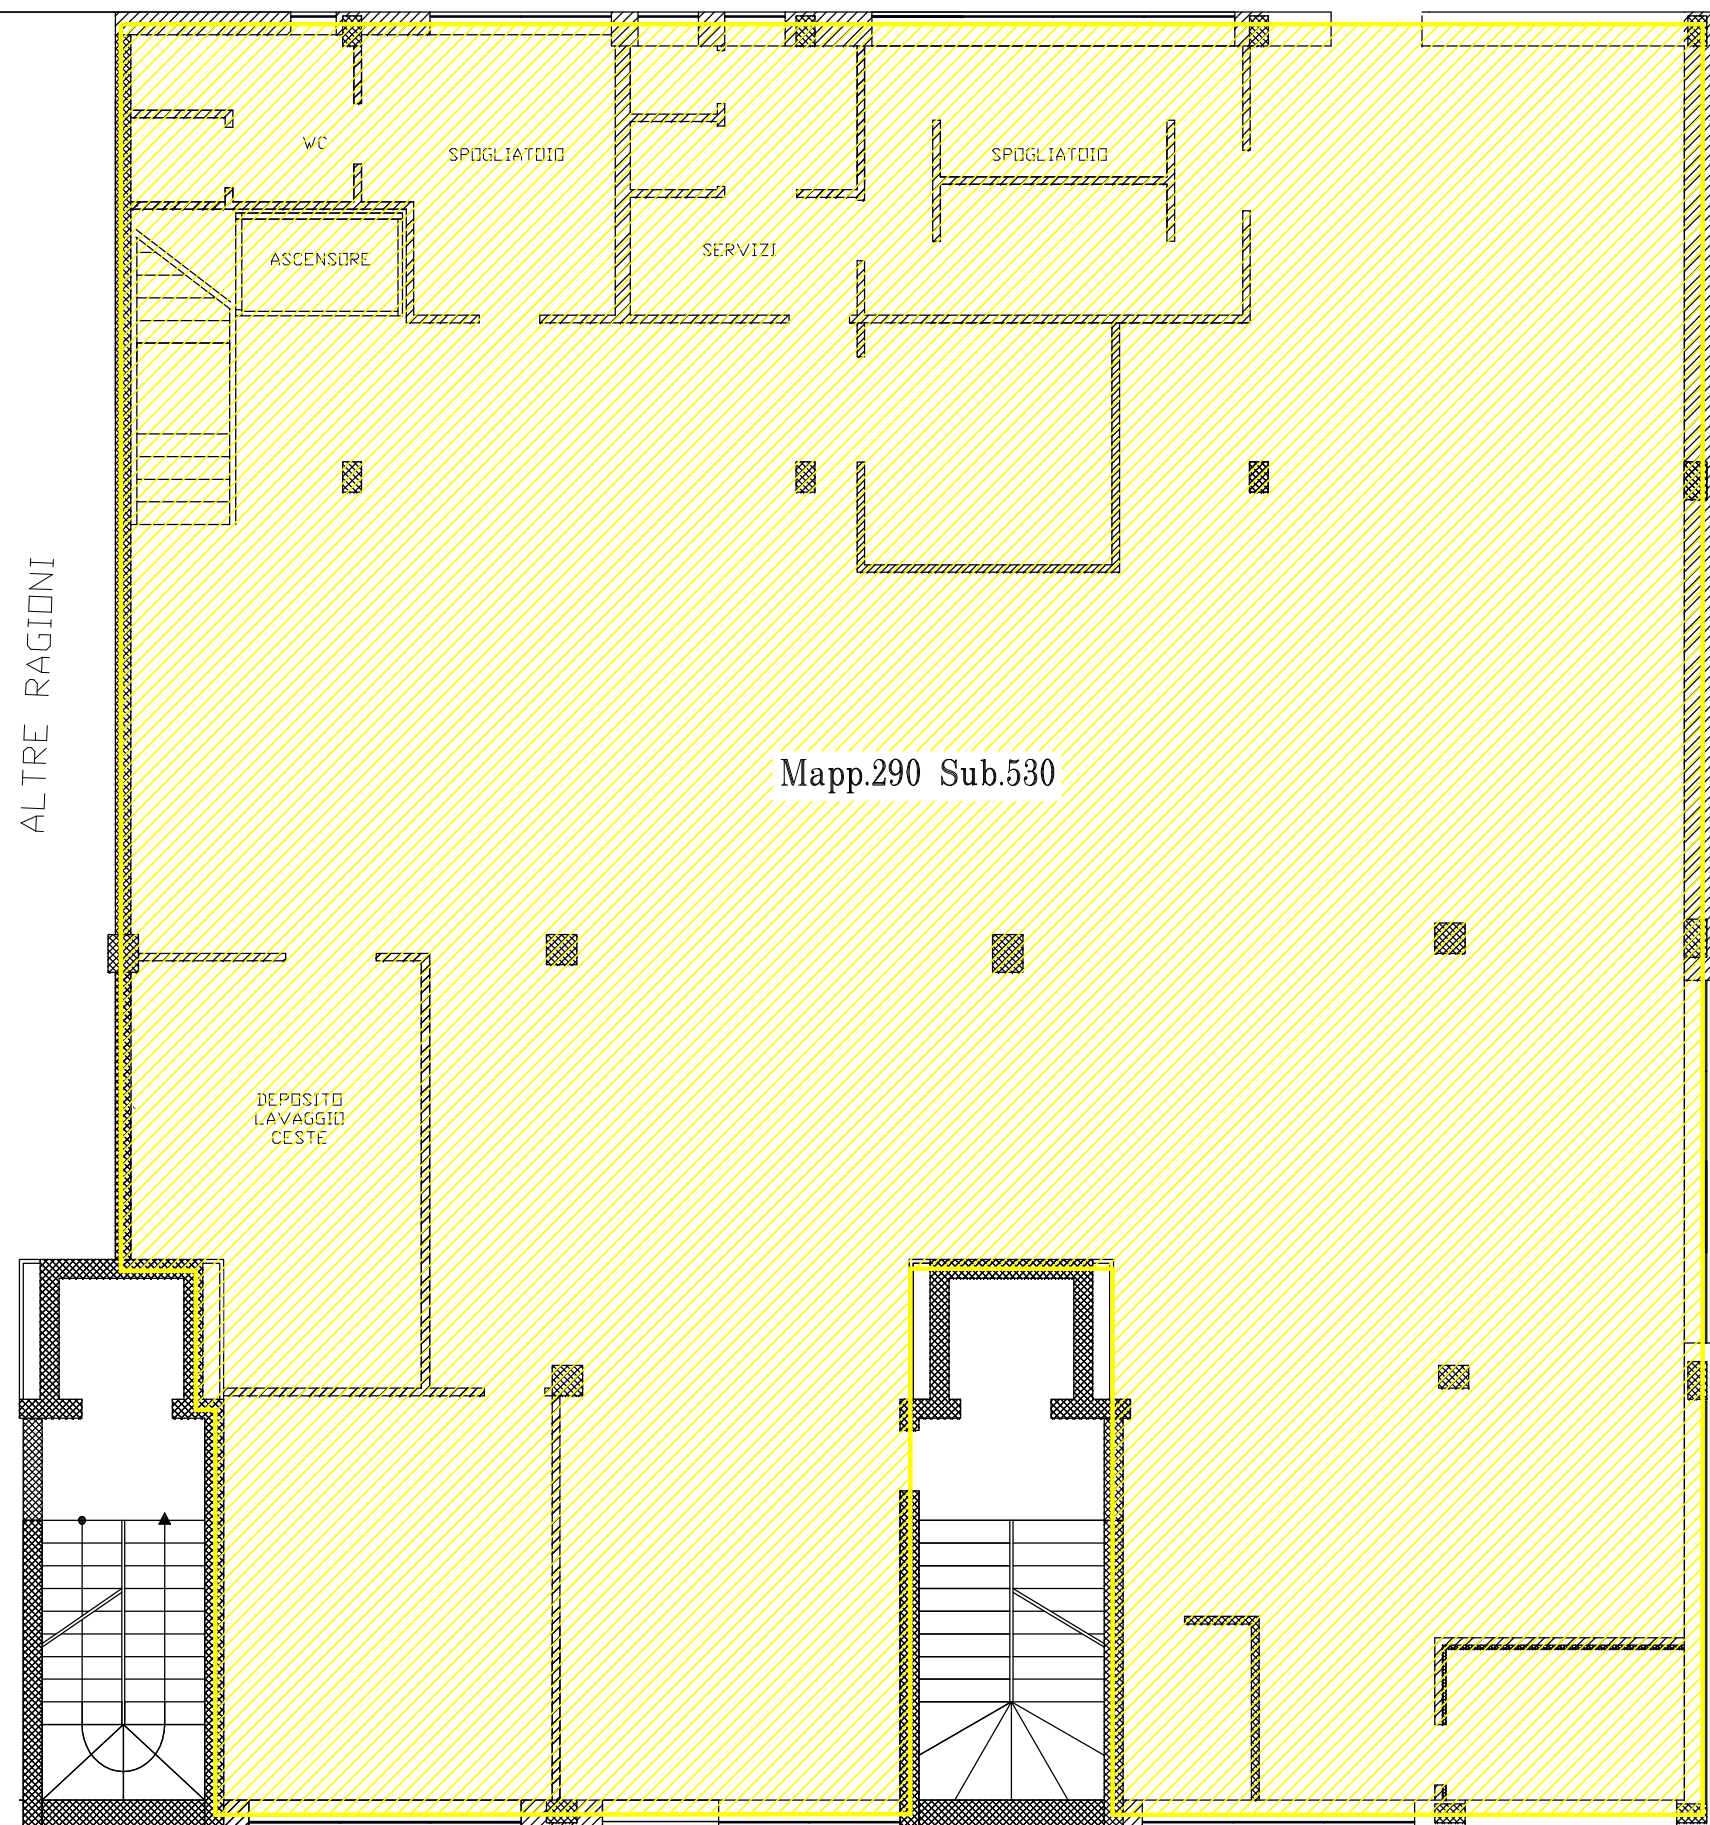

Mapp.290 Sub.530

Mapp.290 Sub.530
Laboratori

PIANTA PIANO INTERRATO scala 1:100

