


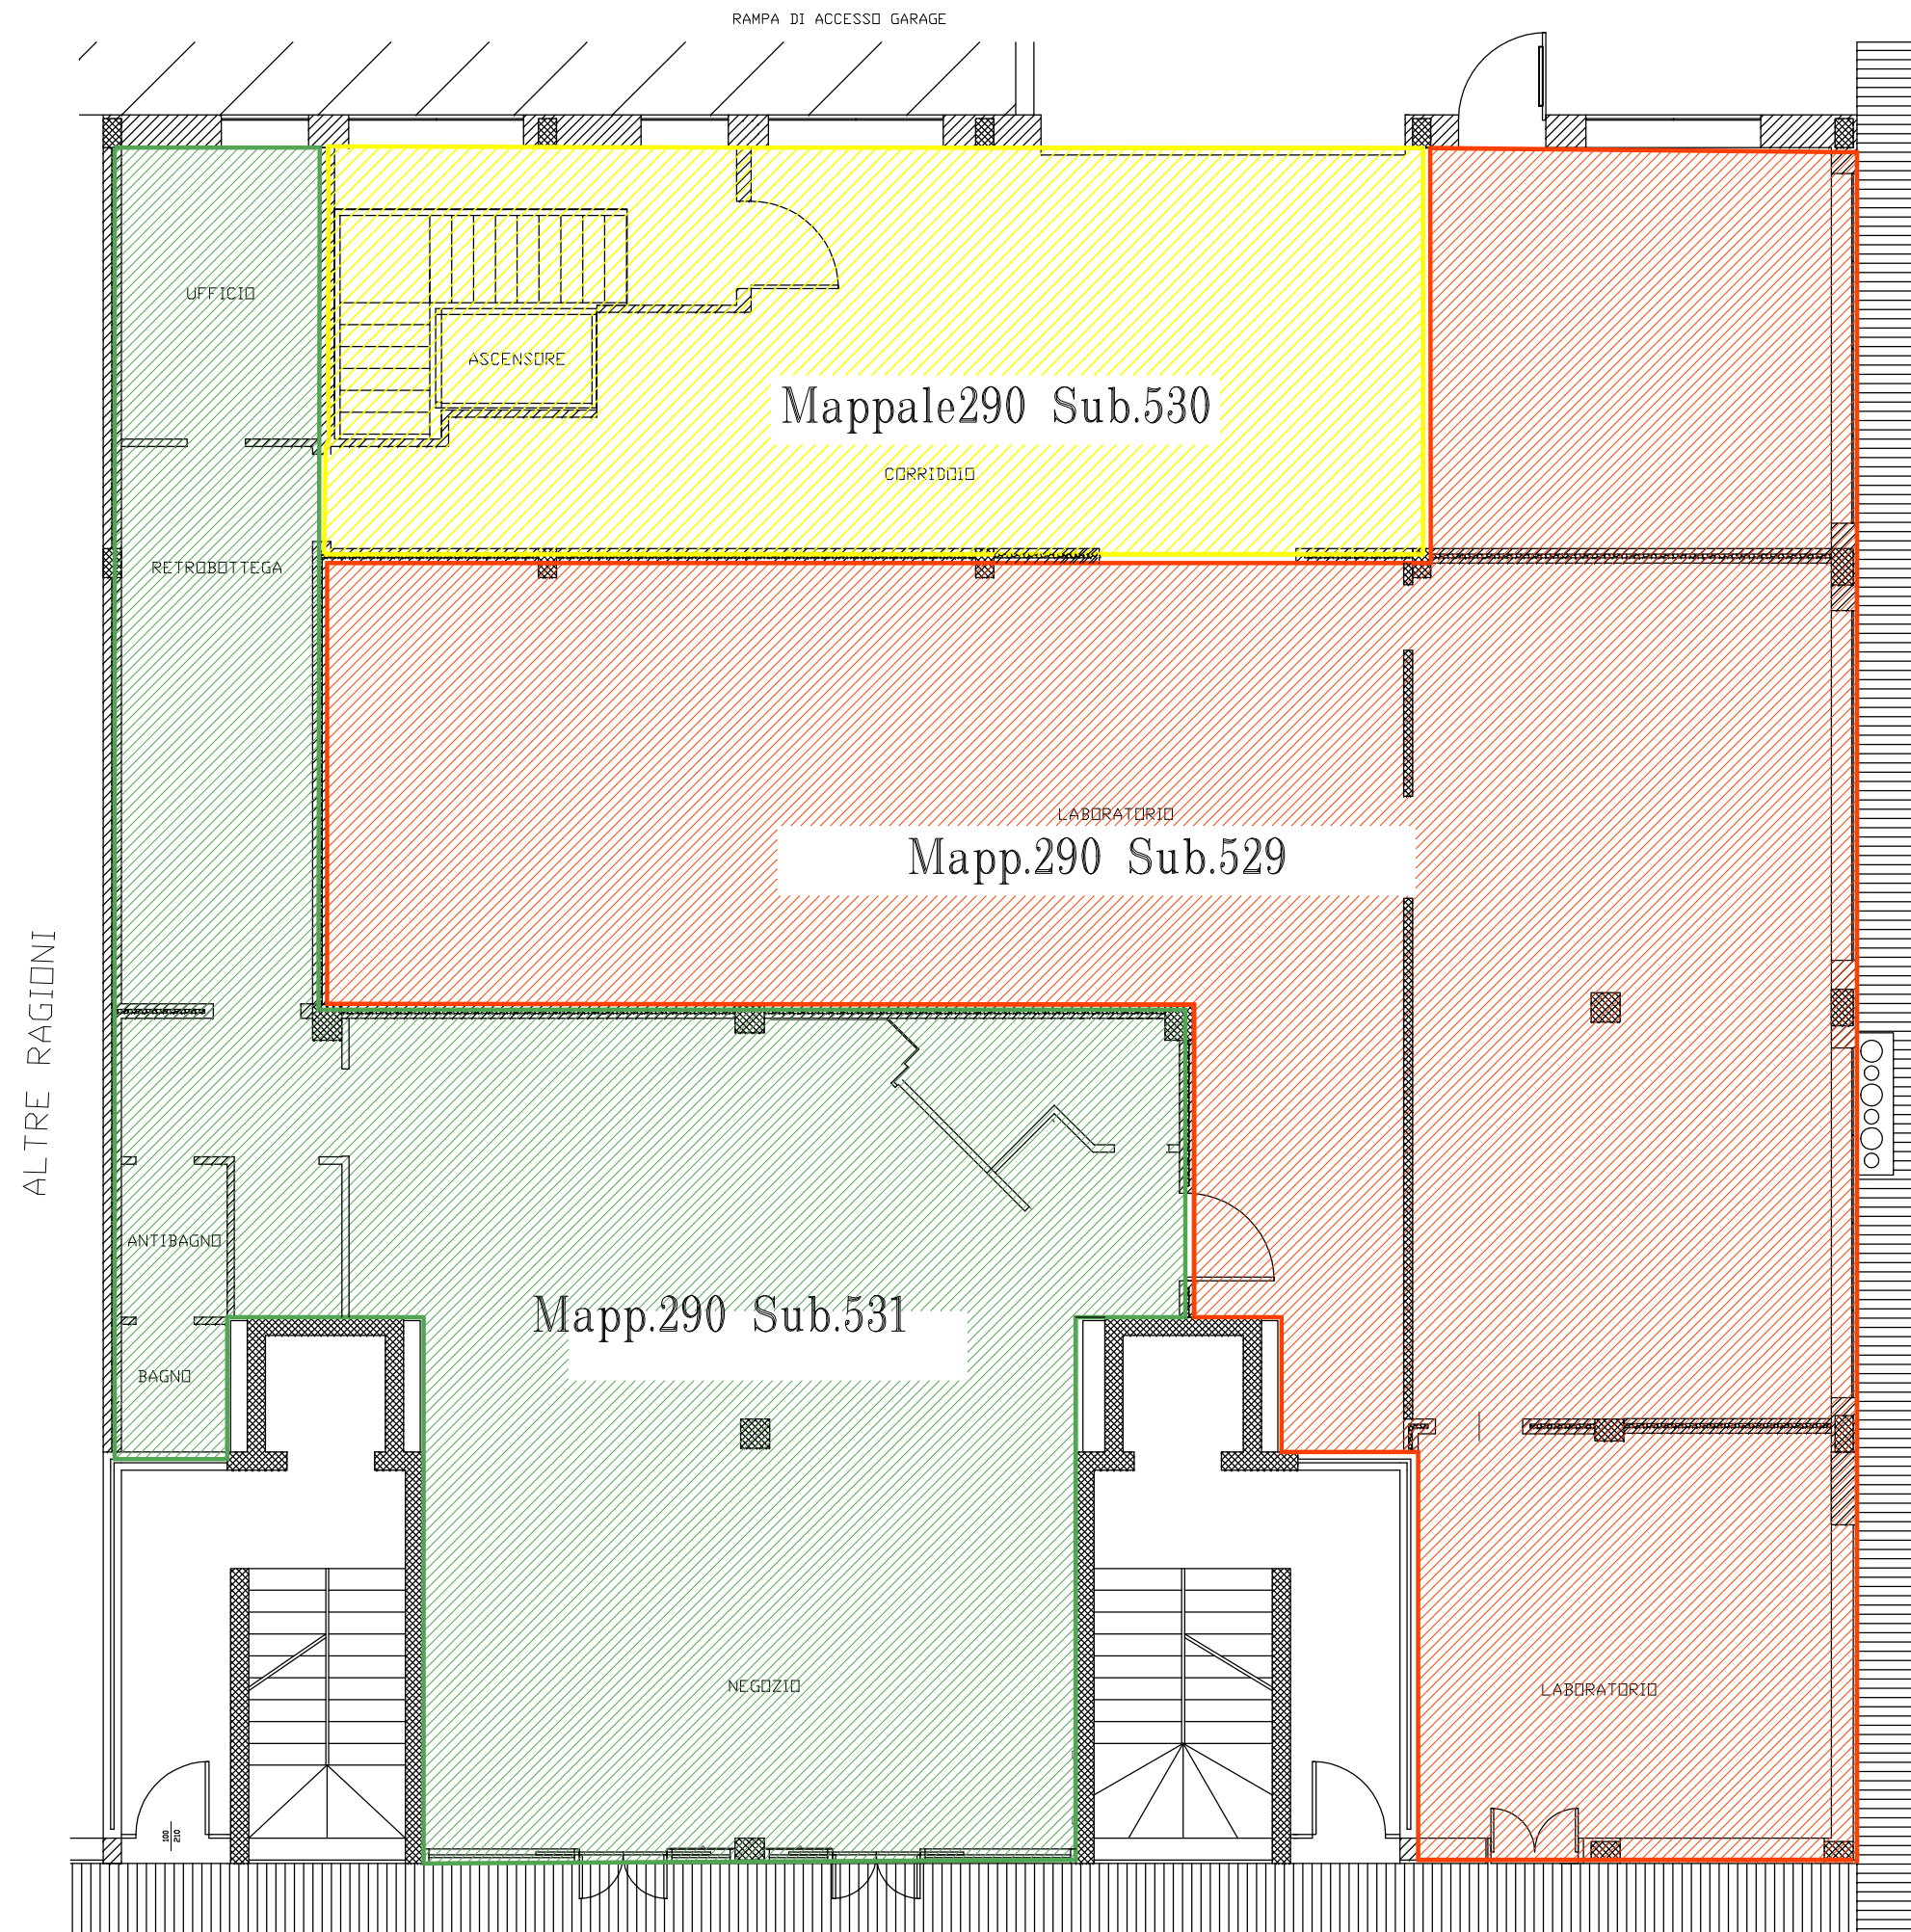

Mapp.290 Sub.529
Laboratori

Mapp.290 Sub.530
Laboratori

Mapp.290 Sub.531
Negozio

PIANTA PIANO TERRA scala 1:100

