


LOTTO 1 - Estratto planimetria Catastale – Grumolo delle Abbadesse

Data presentazione: 30/04/1987 - Data: 04/02/2026 - n. T91104 - Richiedente: BSSNDR68E13A703B

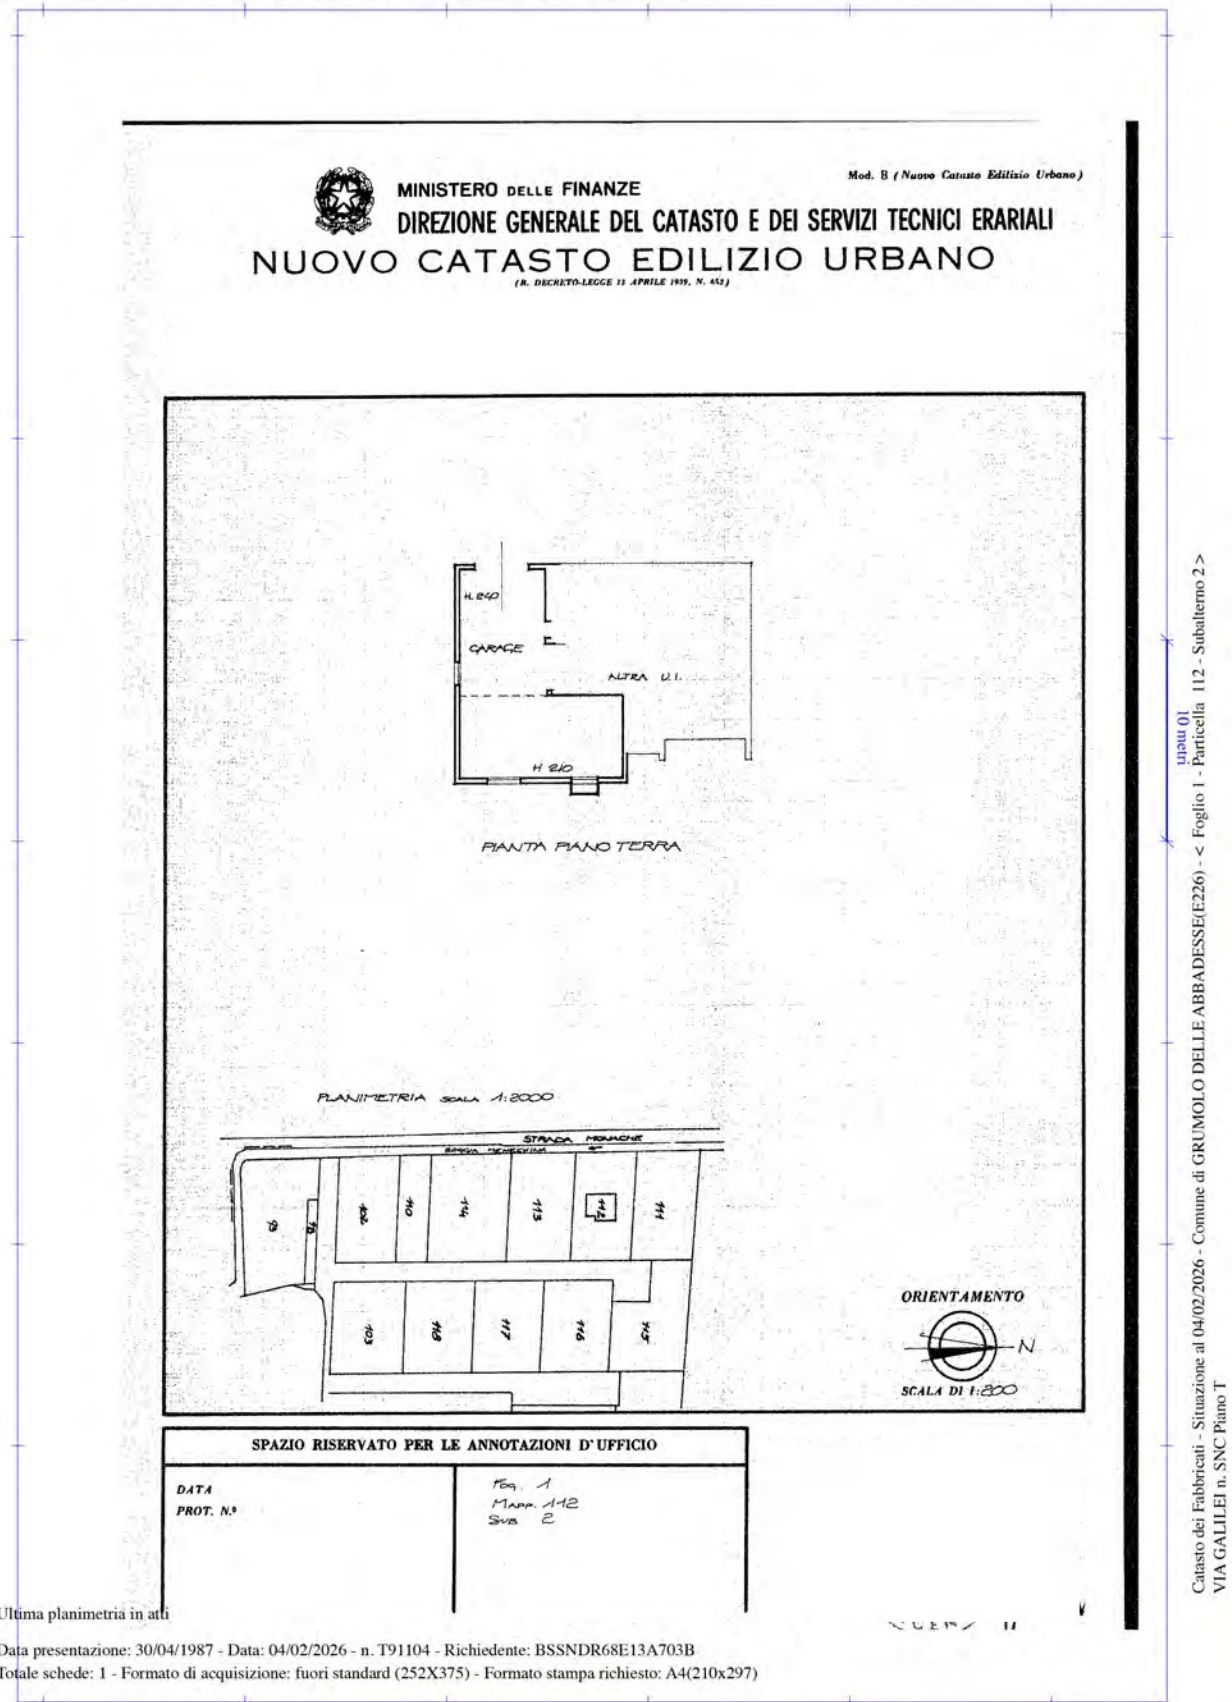


Data presentazione: 30/04/1987 - Data: 04/02/2026 - n. T91105 - Richiedente: BSSNDR68E13A703B




MINISTERO DELLE FINANZE
DIREZIONE GENERALE DEL CATASTO E DEI SERVIZI TECNICI ERARIALI
NUOVO CATASTO EDILIZIO URBANO
(R. DECRETO-LEGE 13 APRILE 1976, N. 457)

Mod. B (Nuovo Catasto Edilizio Urbano)


PIANTA PIANO PRIMO H=280

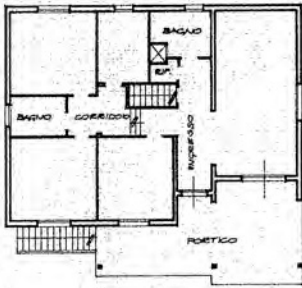

PIANTA PIANO TERRA H=240

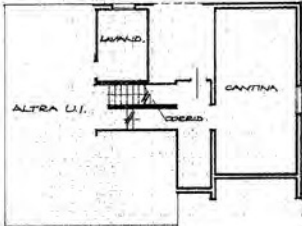

PLANIMETRIA SCALA 1:2000

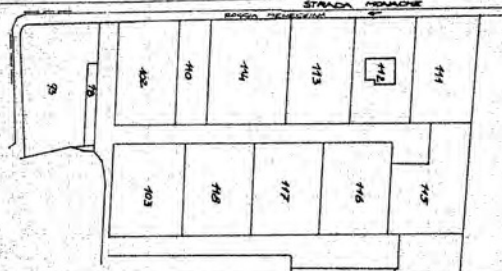

ORIENTAMENTO



SCALA DI 1:200

SPAZIO RISERVATO PER LE ANNOTAZIONI D'UFFICIO	
DATA PROT. N°	Fog. 1 Mapp. 112 Sub 3

Catasto dei Fabbricati - Situazione al 04/02/2026 - Comune di GRUMOLO DELLE ABBADESSE(E226) - < Foglio 1 - Particella 112 - Subalterno 3 >
 VIA GALILEI n. SNC Piano T-1

Ultima planimetria in atti

Data presentazione: 30/04/1987 - Data: 04/02/2026 - n. T91105 - Richiedente: BSSNDR68E13A703B
 Totale schede: 1 - Formato di acquisizione: fuori standard (258X375) - Formato stampa richiesto: A4(210x297)

Grumolo delle Abbadesse - Foglio 1 mapp. 112 sub 3

andrea basso
architetto