


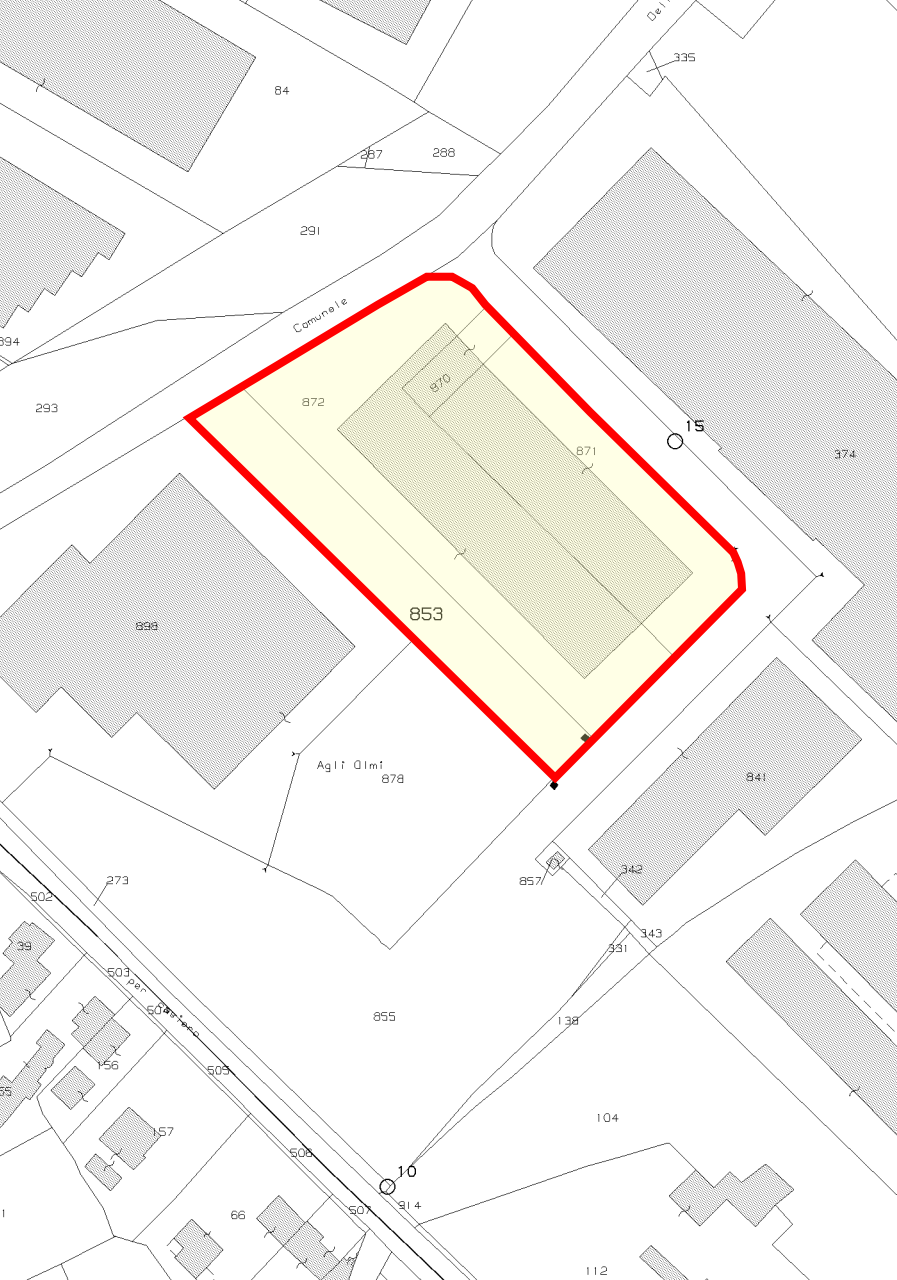

N.C.T.
foglio 7
particella 853

CORTE ESCLUSIVA
DI mq. 2478

LAVORAZIONE
H=8,00


ALTRA PROPRIETA'
laboratorio H=6,92m

porzione di
immobile
non
accatastata

laboratorio
H=6,92m

corte esclusiva del sub.3 di mq.118

PIANTA PIANO TERRA H=3m.

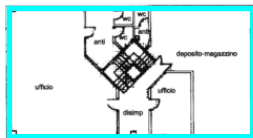


PIANTA PIANO PRIMO H=3.15m.



N.C.E.U.
sezione B
foglio 1
particella 871
subalterno 3

N.C.E.U.
sezione B
foglio 1
particella 870
subalterno 3

N.C.E.U.
sezione B
foglio 1
particella 872
subalterno 1

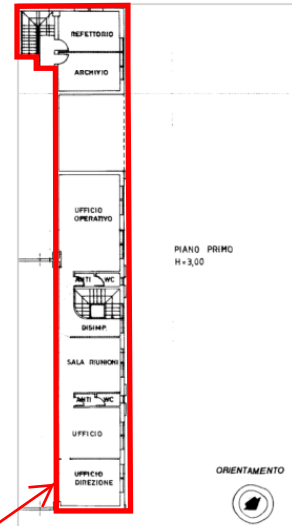


PIANO PRIMO
H=3,00

ORIENTAMENTO

ELABORATO PLANIMETRICO	
Compilato da: Sartorato Alberto	
Iscritto all'albo: Architetti	
Prov. Treviso	N. 981

Agenzia del Territorio
CATASTO FABBRICATI
Ufficio Provinciale di
Treviso

Comune di Casale Sul Sile			Protocollo n. TV0140944 del 02/05/2005	
Sezione: B	Foglio: 1	Particella: 870	Tipo Mappale n.	del
Dimostrazione grafica dei subalterni			Scala 1 : 500	

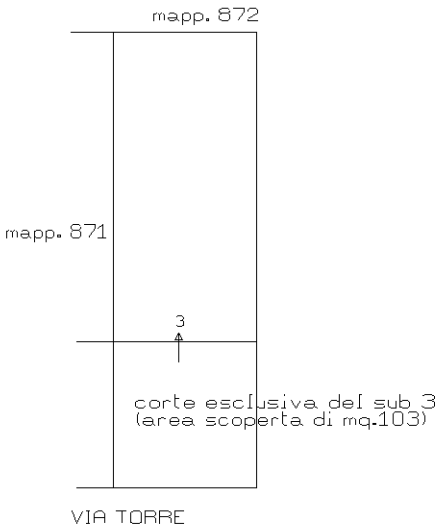

PIANTA PIANO TERRA



Ultima planimetria in atti

Agenzia del Territorio
CATASTO FABBRICATI
Ufficio Provinciale di
Treviso

Dichiarazione protocollo n. TV0140944 del 02/05/2005

Planimetria di u.i.u. in Comune di Casale Sul Sile

Via Torre

civ.

Identificativi Catastali:

Sezione: B

Foglio: 1

Particella: 870

Subalterno: 3

Compilata da:
Sartorato Alberto


Iscritto all'albo:
Architetti

Prov. Treviso

N. 981

Scheda n. 1


Scala 1:200

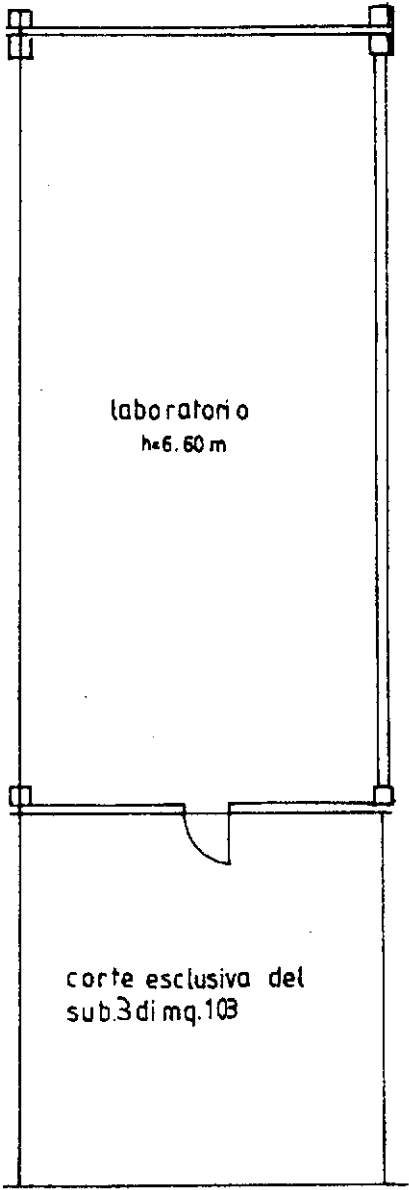

PIANTA PIANO TERRA H=3m.

Ultima planimetria in atti

ELABORATO PLANIMETRICO		Agenzia del Territorio CATASTO FABBRICATI Ufficio Provinciale di Treviso	
Compilato da: Sartorato Alberto			
Iscritto all'albo: Architetti			
Prov. Treviso		N.	981
Comune di Casale Sul Sile		Protocollo n. TV0140925 del 02/05/2005	
Sezione: B	Foglio: 1	Particella: 871	Tipo Mappale n. del
Dimostrazione grafica dei subalterni			Scala 1 : 500

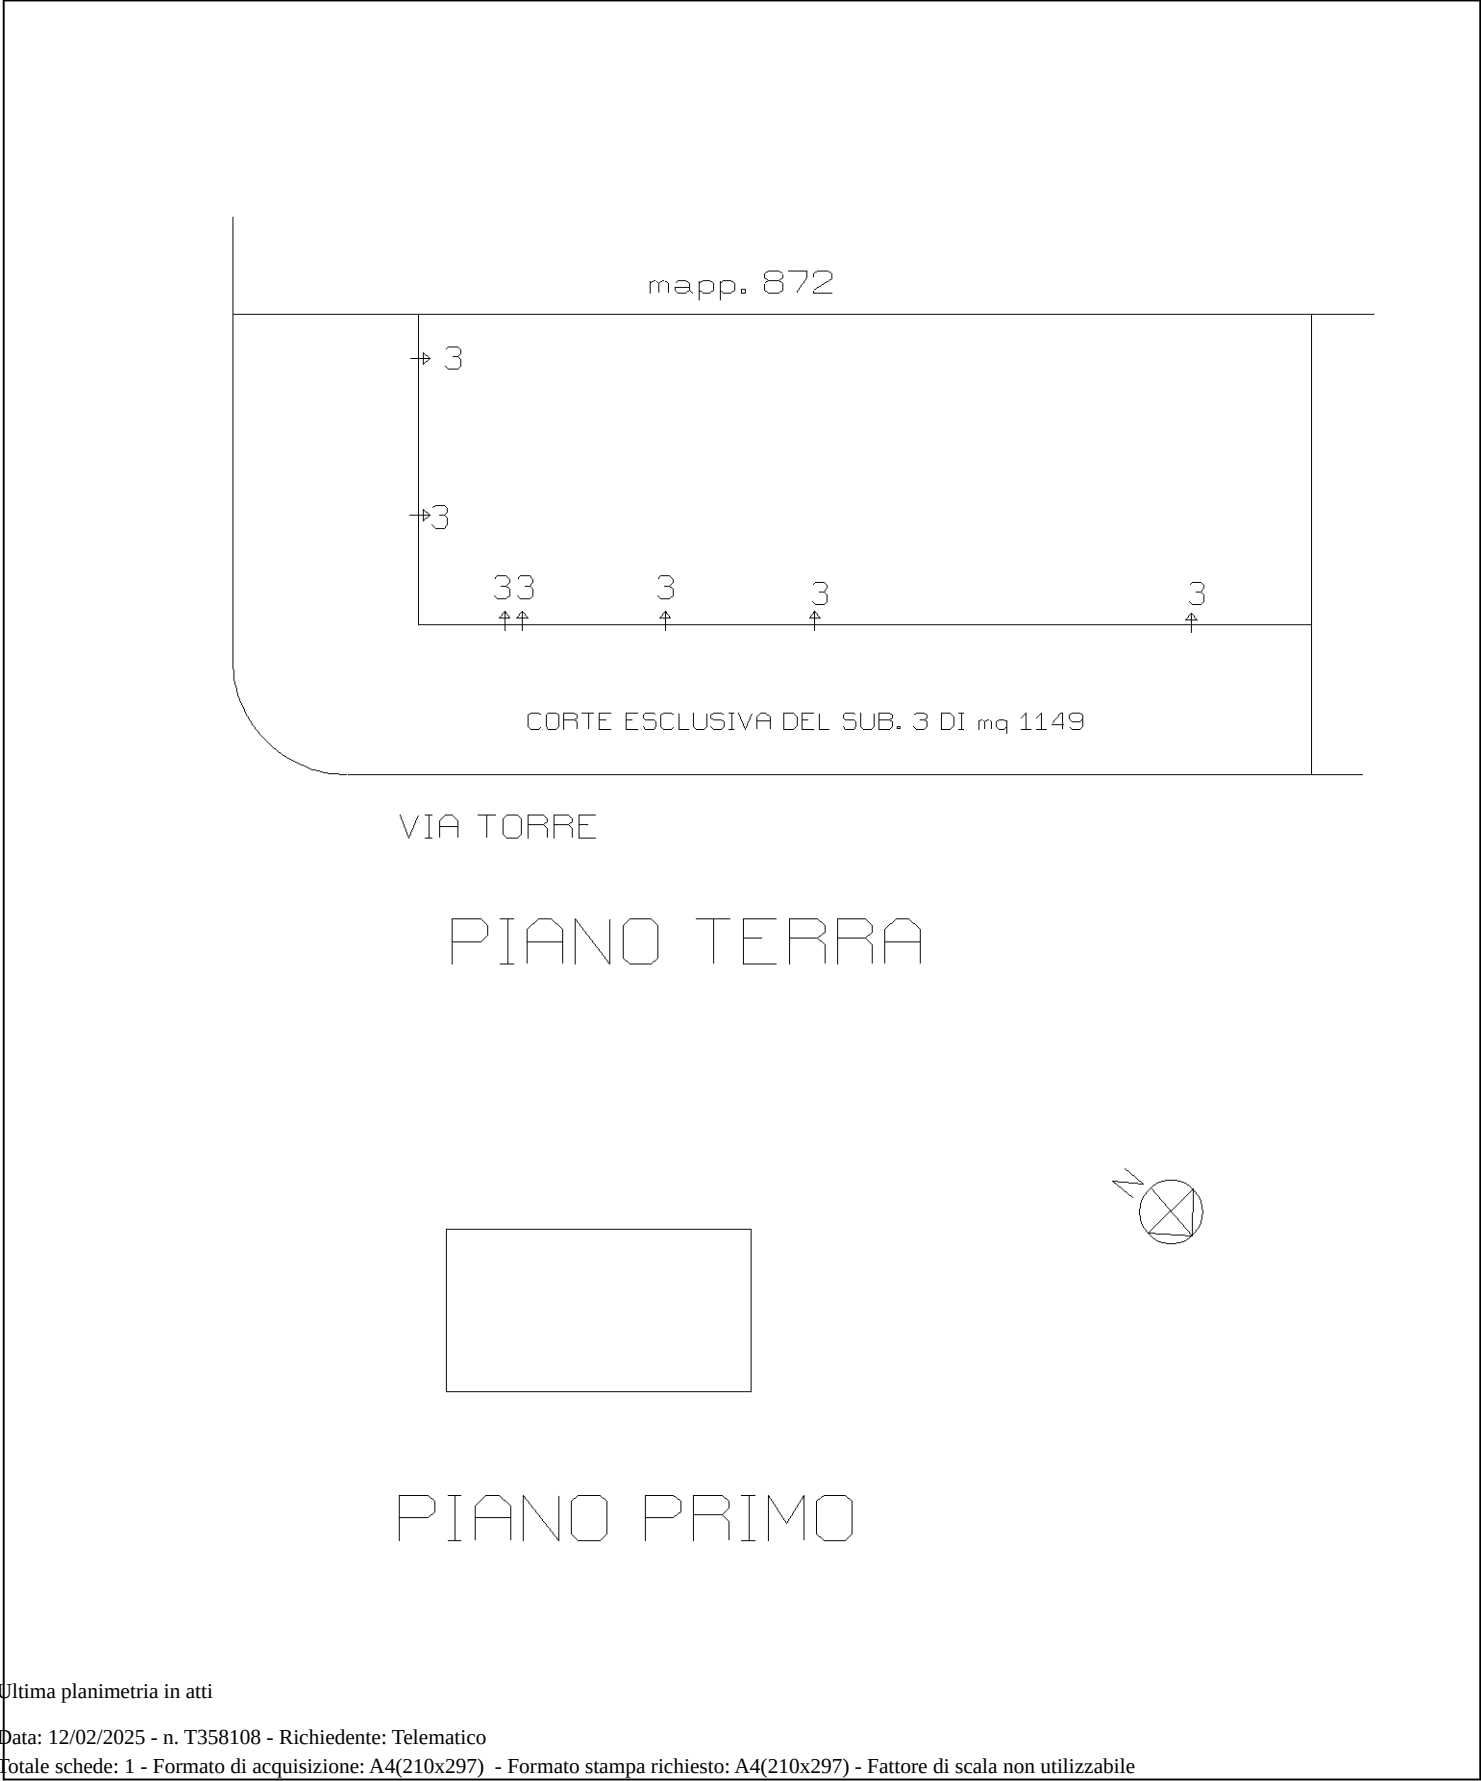

Via Torre

civ.


Subalterno: 3

Prov. Treviso

N. 981

n.1

Scala 1: 200

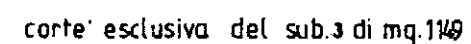

Ufficio Tecnico Erariale di TREVISO


ELABORATO PLANIMETRICO

Pag. n. 1 di 1

Ubicazione e riferimenti catastali dell'immobile

Comune CASALE SUL SILEC.T. Sez. 7 Fgl. 7 Mapp. 872Via/piazza TORREC.E.U. Sez. B Fgl. 1 Mapp. 872

ESTRATTO DI MAPPA

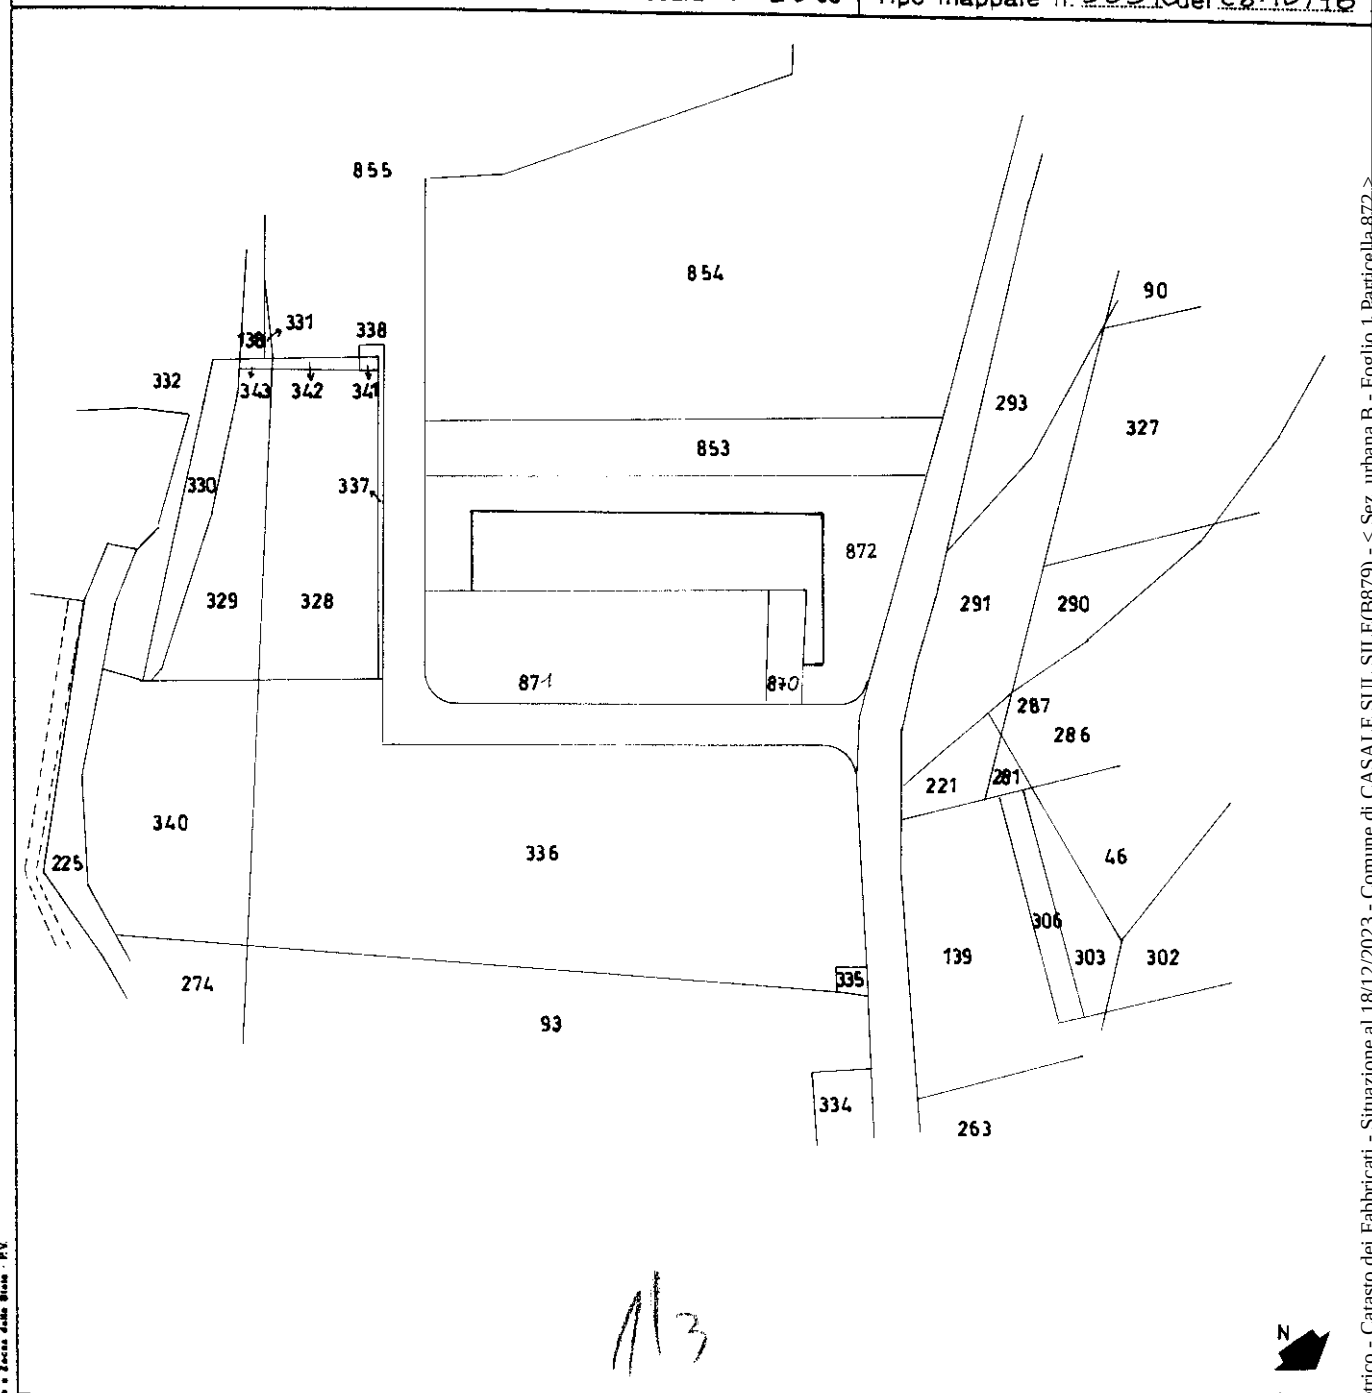scala 1: 2000Tipo mappale n. 36396 del 28/10/96

Riservato all'Ufficio Tecnico Erariale

L'operatore

IL TECNICO

Protocollo F00410/86

Sostituisce il presente mod. EP/1 prot.

Annullato e sostituito dal mod. EP/1 prot.

data

firma e timbro

Ultima planimetria in atti

Data presentazione: 13/12/1996 - Data: 18/12/2023 - n. T388878 - Richiedente: Telematico

Totale schede: 3 - Formato di acquisizione: A4(210x297) - Formato stampa richiesto: A4(210x297) - Fattore di scala non utilizzabile

Elaborato Planimetrico - Catasto dei Fabbricati - Situazione al 18/12/2023 - Comune di CASALE SUL SILE (B879) - < Sez. urbana B - Foglio 1 Particella 872 >

1

1

PIANO PRIMO

MODULARIO
F. - Catasto - 432

MINISTERO DELLE FINANZE
DIPARTIMENTO DEL TERRITORIO

Mod. EP/2 CEU

Ufficio Tecnico Erariale di TREVISO

ELABORATO PLANIMETRICO

Pag. n. / di /

Comune	Sezione	Foglio	Numero	Tipo mappale n.	del
CASALE SUL SILE	B	1	872	36396	28/10/96

DIMOSTRAZIONE GRAFICA DEI SUBALTERNI ASSEGNATI

scala 1: 5 00

prop. AMA srl

2

1

prop. BANCA MONTE PASCHI SIENA

prop. META snc

PIANO TERRA

23

STR. LOTTIZZAZIONE

VIA TORRE

N

Riservato all'Ufficio Tecnico Erariale

L'operatore

IL TECNICO



Protocollo

Sostituisce il presente mod. EP/2 prot.

Annullato e sostituito dal mod. EP/2 prot.

4/12/25

firma e timbro

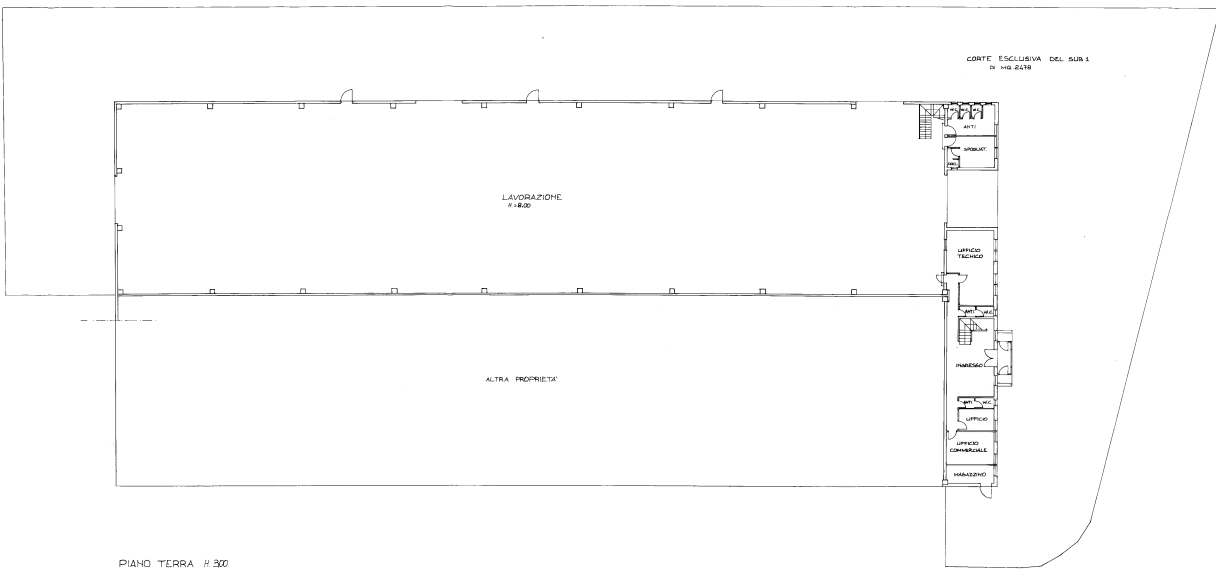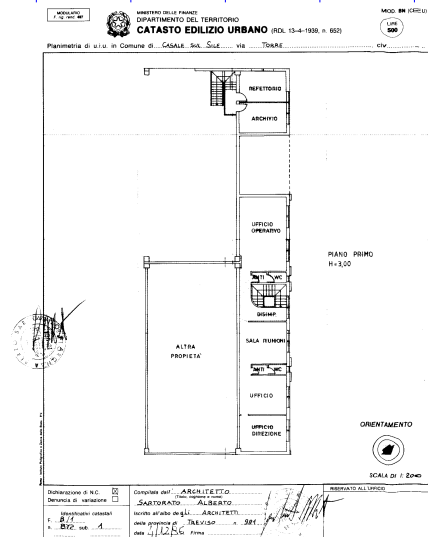

Ultima planimetria in atti

Data presentazione: 13/12/1996 - Data: 06/04/2025 - n. T33255 - Richiedente: PN TLCU66C10G224M

Totale schede: 1 - Formato di acquisizione: fuori standard (841 X 968) - Formato stampa richiesto: A4(210x297)