

Agenzia del Territorio
CATASTO FABBRICATI
Ufficio Provinciale di
Savona


Dichiarazione protocollo n. SV0082819 del 06/07/2006
Planimetria di u.i.u. in Comune di Vezzi Portio
Via San Giorgio civ. SNC

Identificativi Catastali:	Compilata da:
Sezione:	Torcello Paolo
Foglio: 8	Iscritto all'albo:
Particella: 450	Geometri
Subalterno: 2	Prov. Savona N. 1284

Scheda n. 1 Scala 1:200

PIANTA PIANO SEMINTERRATO

H 2.60

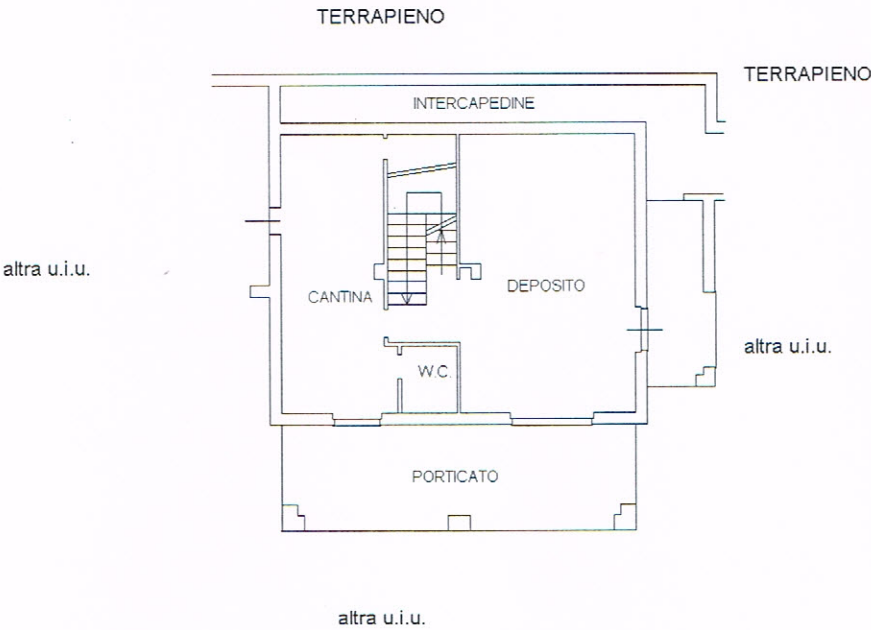

Catasto dei Fabbricati - Situazione al 08/05/2024 - Comune di VEZZI PORTIO(L.823) - < Foglio 8 Particella 450 Subalterno 2 >
VIA SAN GIORGIO n. SNC Piano SI