

Agenzia del Territorio
CATASTO FABBRICATI
Ufficio Provinciale di
Savona

Dichiarazione protocollo n. SV0082819 del 06/07/2006

Planimetria di u.i.u. in Comune di Vezzi Portio

Via San Giorgio

civ. SNC

Identificativi Catastali:

Sezione:

Foglio: 8

Particella: 450

Subalterno: 3

Compilata da:
Torcello Paolo

Iscritto all'albo:
Geometri

Prov. Savona

N. 1284

Scheda n. 1


Scala 1:200

PIANTA PIANO PRIMO

H 2.70

mappale 452

corte esclusiva

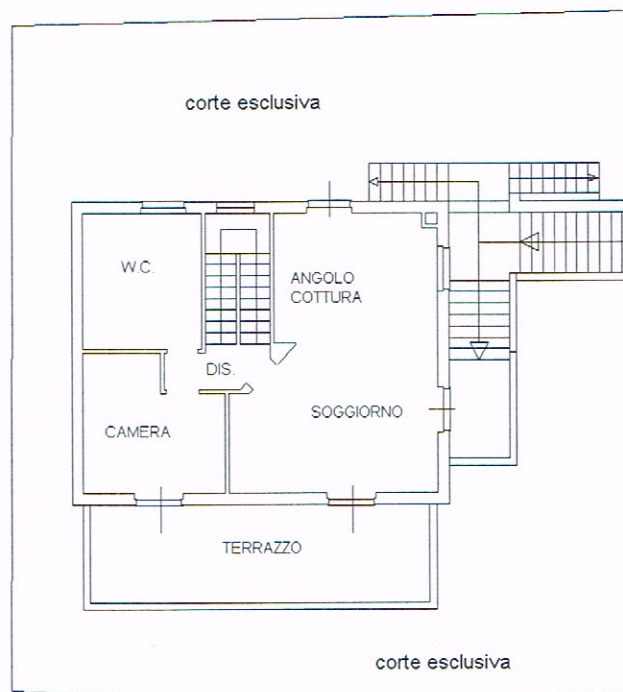

mappale 355

mappale 449

corte esclusiva


mappale 355

PIANTA PIANO SOTTOTETTO

H media 1.90

mappale 450

mappale 450

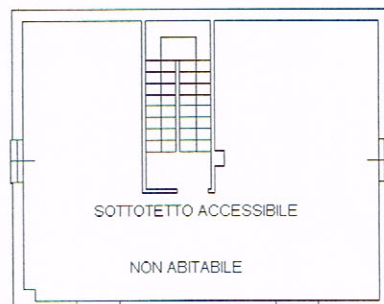

mappale 450

mappale 450

NORD



Catasto dei Fabbricati - Situazione al 08/05/2024 - Comune di VEZZI PORTIO (L.823) - < Foglio 8 Particella 450 Subalterno 3 >
VIA SAN GIORGIO n. SNC Piano 1-2