


Ultima planimetria con anelli
Agenzia delle Entrate
CATASTO FABBRICATI
provinciale di Lecce

Data: 17/05/2025 - n. T184 - Richiedente: Telematico
Totale schede: 3 - Formato di acquisizione: A3(297x420) - Formato stampa richiesto: A4(210x297) - Fattore di scala non utilizzabile

ELABORATO PLANIMETRICO	Compilato da: Fiorentino Paolo	Iscritto all'albo: Geometri	Prov. Lecce	M. 2940
Comune di Santa Cesarea Terme	Sesione:	Foglio: 33	Particella: 1004	Protocollo n. 12/06/2014 del
Dimostrazione grafica dei subalterni			Tipo Mappale n. 175021 del 04/05/2014 Scala 1 : 500	

PIANO INTERRATO

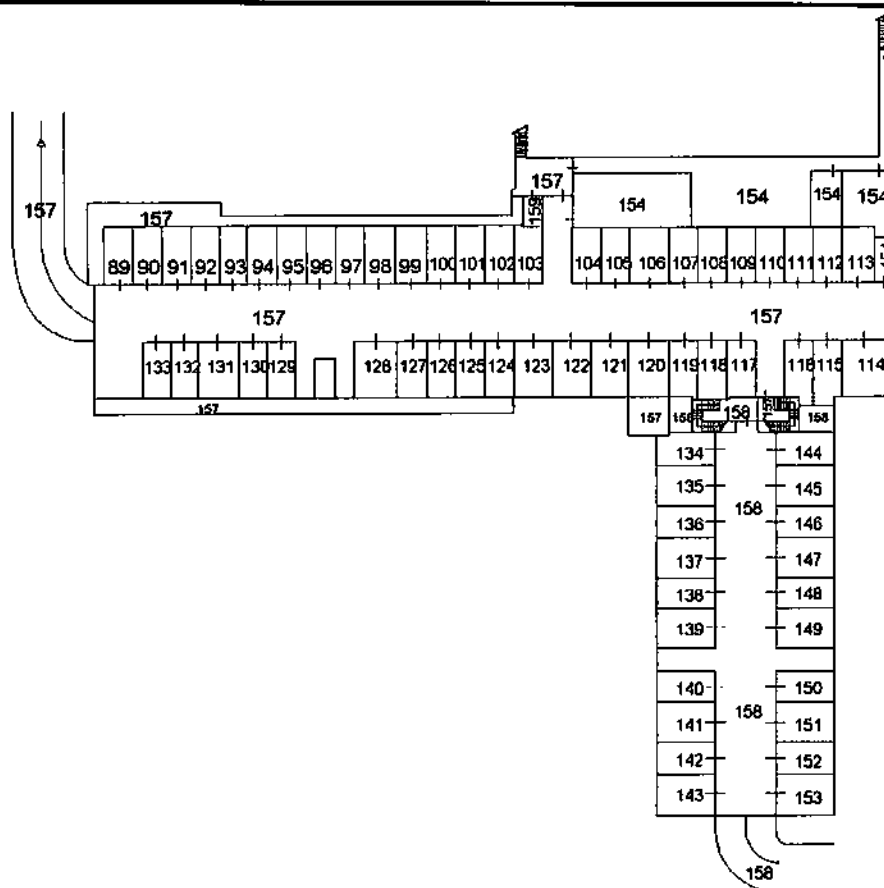

Agenzia delle Entrate
CATASTO FABBRICATI
Ufficio Provinciale di
Lecce

Dichiarazione protocollo n. LE0180825 del 12/06/2014
Planimetria di u.i.u. in Comune di Santa Cesarea Terme
Via Borsellino

civ. SC


Identificativi Catastali:
Sezione:
Foglio: 33
Particella: 1004
Subalterno: 89

Compilata da:
Fiorentino Paolo
Iscritto all'albo:
Geometri
Prov. Lecce

N. 2940

Scheda n. 1 Scala 1:200

PIANTA PIANO INTERRATO
H = m.2,75

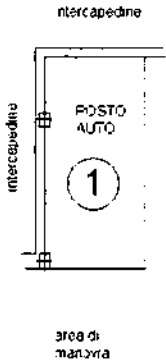

Ultima planimetria in atti

Data: 05/03/2025 -

Totale schede: 1 - Formato di acquisizione: A4(210x297) - Formato stampa richiesto: A4(210x297)

Agenzia delle Entrate
CATASTO FABBRICATI
Ufficio Provinciale di
Lecce

Dichiarazione protocollo n. LE0180825 del 12/06/2014

Planimetria di u.i.u. in Comune di Santa Cesarea Terme
Via Borsellino

civ. SC

Identificativi Catastali:

Sezione:
Foglio: 33
Particella: 1004
Subalterno: 90

Compilata da:
Fiorentino Paolo
Iscritto all'albo:
Geometri


Prov. Lecce

N. 2940

Scheda n. 1

Scala 1:200

PIANTA PIANO INTERRATO
H = m.2,75

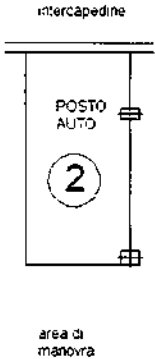

Ultima planimetria in atti

Data: 05/03/2025 -

Totale schede: 1 - Formato di acquisizione: A4(210x297) - Formato stampa richiesto: A4(210x297)

Agenzia delle Entrate CATASTO FABBRICATI Ufficio Provinciale di Lecce	Dichiarazione protocollo n. LE0180825 del 12/06/2014	
	Planimetria di u.i.u. in Comune di Santa Cesarea Terme Via Borsellino	
	Identificativi Catastali: Sezione: Foglio: 33 Particella: 1004 Subalterno: 108	Compilata da Fiorentino Paolo Iscritto all'albo: Geometri Prov. Lecce
Scheda n. 1	Scala 1:200	civ. SC N. 2940

PIANTA PIANO INTERRATO
H = m.2,75



area di
manovra



Ultima planimetria in atti

Data: 05/03/2025 -

Totale schede: 1 - Formato di acquisizione: A4(210x297) - Formato stampa richiesto: A4(210x297)

Agenzia delle Entrate CATASTO FABBRICATI Ufficio Provinciale di Lecce	Dichiarazione protocollo n. LE0180825 del 12/06/2014	
	Planimetria di u.i.u. in Comune di Santa Cesarea Terme	
Scheda n. 1 Scala 1:200	Via Borsellino	civ. SC
	Identificativi Catastali: Sezione: Foglio: 33 Particella: 1004 Subalterno: 91	Compilata da: Fiorentino Paolo Iscritto all'albo: Geometri Prov. Lecce N. 2940

PIANTA PIANO INTERRATO
H = m.2,75

intercapedine

POSTO AUTO

3

area d. manovra

Ultima planimetria in atti

Data: 05/03/2025

Totale schede: 1 - Formato di acquisizione: A4(210x297) - Formato stampa richiesto: A4(210x297)

Agenzia delle Entrate CATASTO FABBRICATI Ufficio Provinciale di Lecce	Dichiarazione protocollo n. LE0180825 del 12/06/2014	
	Planimetria di u.i.u. in Comune di Santa Cesarea Terme Via Borsellino	
Scheda n. 1 Scala 1:200	Identificativi Catastali:	Compilata da
	Sezione:	Fiorentino Paolo
	Foglio: 33	Iscritto all'albo:
	Particella: 1004	Geometri
	Subalterno: 92	Prov. Lecce
		N. 2940

PIANTA PIANO INTERRATO
H = m.2,75

intercapedire

POSTO
ALTO

4

area di
manovra

Ultima planimetria in atti -

Data: 05/03/2025 -

Totale schede: 1 - Formato di acquisizione: A4(210x297) - Formato stampa richiesto: A4(210x297)

Catasto dei Fabbricati - Situazione al 05/03/2025 - Comune di SANTA CESAREA TERME(1172) - < Foglio 33 - Particella 1004 - Subalterno 92 >

VIA BORSSELLINO n. 5C' Interno 4 Piano S1

Firmato Da: MAURO PELLE' Emesso Da: ARUBAPEC EU QUALIFIED CERTIFICATES CA G1 Serial#: 5f7c8fdb735a58ca5db07691715c5d70



Agenzia delle Entrate
CATASTO FABBRICATI
Ufficio Provinciale di
Lecce

Dichiarazione protocollo n. LE0180825 del 12/06/2014
Planimetria di u.i.u. in Comune di Santa Cesarea Terme
Via Borsellino

civ. SC


Identificativi Catastali:
Sezione:
Foglio: 33
Particella: 1004
Subalterno: 93

Compilata da:
Fiorentino Paolo
Iscritto all'albo:
Geometri
Prov. Lecce

N. 2940

Scheda n. 1 Scala 1:200

PIANTA PIANO INTERRATO
H = m.2,75

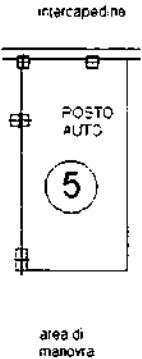

Ultima planimetria in atti


Data: 05/03/2025 -

Totale schede: 1 - Formato di acquisizione: A4(210x297) - Formato stampa richiesto: A4(210x297)

Agenzia delle Entrate CATASTO FABBRICATI Ufficio Provinciale di Lecce	Dichiarazione protogollis n. LE0180825 del 12/06/2014	
	Planimetria di u.i.u. in Comune di Santa Cesarea Terme Via Borsellino	
	Identificativi Catastali: Sezione: Foglio: 33 Particella: 1004 Subalterno: 94	Compilata da: Fiorentino Paolo Iscritto all'albo: Geometri Prov. Lecce
		civ. SC N. 2940

Scheda n. 1 Scala 1:200

PIANTA PIANO INTERRATO
H = m.2,75

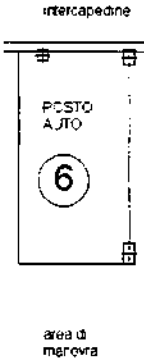

Ultima planimetria in atti

Agenzia delle Entrate
CATASTO FABBRICATI
Ufficio Provinciale di
Lecce

Dichiarazione protocollo n. LE0180825 del 12/06/2014
Planimetria di u.i.u. in Comune di Santa Cesarea Terme
Via Borsellino

civ. SC

Identificativi Catastali:
Sezione:
Foglio: 33
Particella: 1004
Subalterno: 96



Compilata da:
Fiorentino Paolo
Iscritto all'albo:
Geometri
Prov. Lecce

N. 2940

Scheda n. 1

Scala 1:200

PIANTA PIANO INTERRATO
H = m.2,75

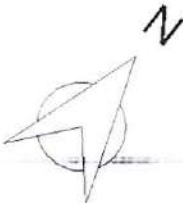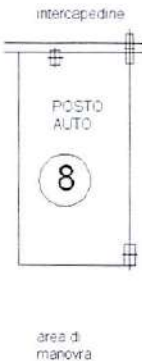

Ultima planimetria in atti

Data: 05/03/2025 -


Totale schede: 1 - Formato di acquisizione: A4(210x297) - Formato stampa richiesto: A4(210x297)

Agenzia delle Entrate
CATASTO FABBRICATI
Ufficio Provinciale di
Lecce

Dichiarazione protocollo n. LE0180825 del 12/06/2014	
Planimetria di u.i.u. in Comune di Santa Cesarea Terme	
Via Borsellino	
civ. SC	
Identificativi Catastali:	Compilata da:
Sezione:	Fiorentino Paolo
Foglio: 33	Iscritto all'albo:
Particella: 1004	Geometri
Subalterno: 97	Prov. Lecce
	N. 2940

Scheda n. 1 Scala 1:200

PIANTA PIANO INTERRATO
H = m.2,75

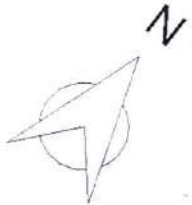

Ultima planimetria in atti

Data: 05/03/2025

Totale schede: 1 - Formato di acquisizione: A4(210x297) - Formato stampa richiesto: A4(210x297)

Catasto dei Fabbricati - Situazione al 05/03/2025 - Comune di SANTA CESAREA TERME(1172) - < Foglio 33 - Particella 1004 - Subalterno 97 >
VIA BORSSELLINO n. SC Interno 9 Piano S1

Firmato Da: MAURO PELLE Emesso Da: ARUBAPEC EU QUALIFIED CERTIFICATES CA G1 Serial#: 5f7c8fdb735a58ca5db07691715c5d70



Agenzia delle Entrate
CATASTO FABBRICATI
Ufficio Provinciale di
Lecce

Dichiarazione protocollo n. LE0180825 del 12/06/2014
Planimetria di u.i.u. in Comune di Santa Cesarea Terme
Via Borsellino

civ. SC

Identificativi Catastali:
Sezione:
Foglio: 33
Particella: 1004
Subalterno: 100


Compilata da:
Fiorentino Paolo
Iscritto all'albo:
Geometri
Prov. Lecce

N. 2940

Scheda n. 1

Scala 1:200

PIANTA PIANO INTERRATO
H = m.2,75

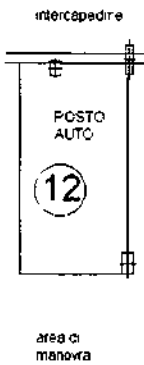

Ultima planimetria in atti

Agenzia delle Entrate
CATASTO FABBRICATI
Ufficio Provinciale di
Lecce

Dichiarazione protocollo n. LE0180825 del 12/06/2014

Planimetria di u.i.u. in Comune di Santa Cesarea Terme
Via Borsellino

civ. SC


Identificativi Catastali:
Sezione:
Foglio: 33
Particella: 1004
Subalterno: 101

Compilata da:
Fiorentino Paolo
Iscritto all'albo:
Geometri
Prov. Lecce

N. 2940

Scheda n. 1 Scala 1:200

PIANTA PIANO INTERRATO
H = m.2,75

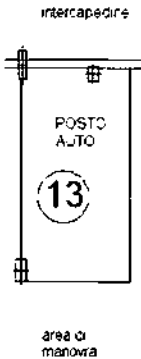

Ultima planimetria in atti

Data: 05/03/2025 -

Totale schede: 1 - Formato di acquisizione: A4(210x297) - Formato stampa richiesto: A4(210x297)

Agenzia delle Entrate
CATASTO FABBRICATI
Ufficio Provinciale di
Lecce

Dichiarazione protocollo n. LE0180825 del 12/06/2014

Planimetria di u.i.u. in Comune di Santa Cesarea Terme
Via Borsellino

civ. SC

Identificativi Catastali:
Sezione:
Foglio: 33
Particella: 1004
Subalterno: 102


Compilata da:
Fiorentino Paolo
Iscritto all'albo:
Geometri
Prov. Lecce

N. 2940

Scheda n. 1

Scala 1:200

PIANTA PIANO INTERRATO
H = m.2,75

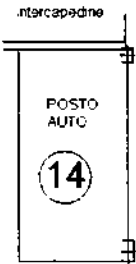

Ultima planimetria in atti


Data: 05/03/2025 -

Totale schede: 1 - Formato di acquisizione: A4(210x297) - Formato stampa richiesto: A4(210x297)

Agenzia delle Entrate CATASTO FABBRICATI Ufficio Provinciale di Lecce	Dichiarazione protocollo n. LE0180825 del 12/06/2014	
	Planimetria di u.i.u. in Comune di Santa Cesarea Terme	
	Via Borsellino	civ. SC
Identificativi Catastali:	Compilata da: Fiorentino Paolo	
Sezione:	Iscritto all'albo: Geometri	
Foglio: 33	Prov. Lecce	
Particella: 1004	N. 2940	
Subalterno: 103		

Scheda n. 1 Scala 1:200

PIANTA PIANO INTERRATO
H = m.2,75

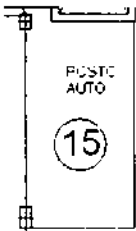

area di
manovra



Ultima planimetria in atti


Data: 05/03/2025 -

Totale schede: 1 - Formato di acquisizione: A4(210x297) - Formato stampa richiesto: A4(210x297)

Agenzia delle Entrate CATASTO FABBRICATI Ufficio Provinciale di Lecce	Dichiarazione protocollo n. LE0180825 del 12/06/2014	
	Planimetria di u.i.u. in Comune di Santa Cesarea Terme	
	Via Borsellino	civ. SC
	Identificativi Catastali:	Compilata da:
	Sezione:	Fiorentino Paolo
	Foglio: 33	Iscritto all'albo:
	Particella: 1004	Geometri
	Subalterno: 104	Prov. Lecce
		N. 2940

Scheda n. 1 Scala 1: 200

PIANTA PIANO INTERRATO
H = m.2,75

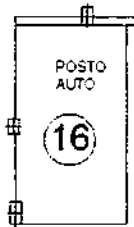

area di
manovra



Ultima planimetria in atti

Data: 05/03/2025

Totale schede: 1 - Formato di acquisizione: A4(210x297) - Formato stampa richiesto: A4(210x297)

Agenzia delle Entrate
CATASTO FABBRICATI
Ufficio Provinciale di
Lecce

Dichiarazione protocollo n. LE0180825 del 12/06/2014
Planimetria di u.i.u. in Comune di Santa Cesarea Terme
Via Borsellino

civ. SC


Identificativi Catastali:
Sezione:
Foglio: 33
Particella: 1004
Subalterno: 106

Compilata da:
Fiorentino Paolo
Iscritto all'albo:
Geometri
Prov. Lecce

N. 2940

Scheda n. 1 Scala 1:200

PIANTA PIANO INTERRATO
H = m.2,75

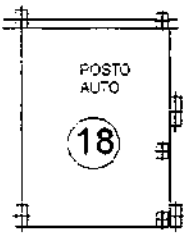

area di
manovra



Ultima planimetria in atti

Data: 05/03/2025

Totale schede: 1 - Formato di acquisizione: A4(210x297) - Formato stampa richiesto: A4(210x297)

Agenzia delle Entrate
CATASTO FABBRICATI
Ufficio Provinciale di
Lecce

Dichiarazione protocollo n. LE0180825 del 12/06/2014
Planimetria di u.i.u. in Comune di Santa Cesarea Terme
Via Borsellino

civ. SC


Identificativi Catastali:
Sezione:
Foglio: 33
Particella: 1004
Subalterno: 107

Compilata da:
Fiorentino Paolo
Iscritto all'albo:
Geometri
Prov. Lecce

N. 2940

Scheda n. 1 Scala 1:200

PIANTA PIANO INTERRATO
H = m.2,75

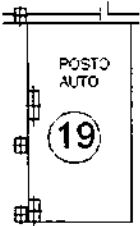

area di
manovra




Ultima planimetria in atti

Agenzia delle Entrate CATASTO FABBRICATI Ufficio Provinciale di Lecce	Dichiarazione protocollo n. LE0180825 del 12/06/2014	
	Planimetria di u.i.u. in Comune di Santa Cesarea Terme Via Borsellino	
	Identificativi Catastali: Sezione: Foglio: 33 Particella: 1004 Subalterno: 114	Compilata da: Fiorentino Paolo Iscritto all'albo: Geometri Prov. Lecce
		civ. SC N. 2940

Scheda n. 1 Scala 1:200

PIANTA PIANO INTERRATO
H = m.2,75

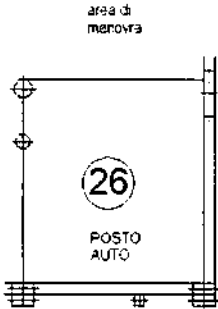

Ultima planimetria in atti

Data: 05/03/2025 -

Totale schede: 1 - Formato di acquisizione: A4(210x297) - Formato stampa richiesto: A4(210x297)

Agenzia delle Entrate
CATASTO FABBRICATI
Ufficio Provinciale di
Lecce

Dichiarazione protocollo n. LE0180825 del 12/06/2014
Planimetria di u.i.u. in Comune di Santa Cesarea Terme
Via Borsellino

civ. SC



Identificativi Catastali:
Sezione:
Foglio: 33
Particella: 1004
Subalterno: 115

Compilata da:
Fiorentino Paolo
Iscritto all'albo:
Geometri
Prov. Lecce

N. 2940

Scheda n. 1 Scala 1:200

PIANTA PIANO INTERRATO
H = m.2,75

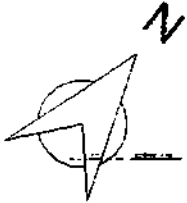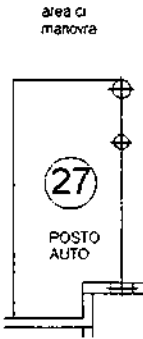

Ultima planimetria in atti

Data: 05/03/2025 -

Totale schede: 1 - Formato di acquisizione: A4(210x297) - Formato stampa richiesto: A4(210x297)

Agenzia delle Entrate
CATASTO FABBRICATI
Ufficio Provinciale di
Lecce

Dichiarazione protocollo n. LE0180825 del 12/06/2014

Planimetria di u.i.u. in Comune di Santa Cesarea Terme
Via Borsellino

civ. SC

Identificativi Catastali:

Sezione:

Foglio: 33

Particella: 1004

Subalterno: 116

Compilata da:

Florentino Paolo

Iscritto all'albo:
Geometri


Prov. Lecce

N. 2940

Scheda n. 1

Scala 1:200

PIANTA PIANO INTERRATO
H = m.2,75

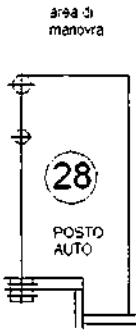

Ultima planimetria in atti

Data: 05/03/2025 -

Totale schede: 1 - Formato di acquisizione: A4(210x297) - Formato stampa richiesto: A4(210x297)

Agenzia delle Entrate
CATASTO FABBRICATI
Ufficio Provinciale di
Lecce

Dichiarazione protocollo n. LE0180825 del 12/06/2014

Planimetria di u.i.u. in Comune di Santa Cesarea Terme
Via Borsellino

civ. SC

Identificativi Catastali:
Sezione:
Foglio: 33
Particella: 1004
Subalterno: 117

Compilata da:
Fiorentino Paolo
Iscritto all'albo:
Geometri
Prov. Lecce


N. 2940

Scheda n. 1

Scala 1:200

PIANTA PIANO INTERRATO
H = m.2,75

area di
manovra

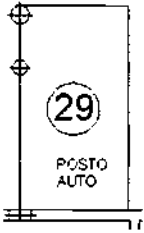

Ultima planimetria in atti



Data: 05/03/2025 -

Totale schede: 1 - Formato di acquisizione: A4(210x297) - Formato stampa richiesto: A4(210x297)

Dichiarazione protocollo n. LE0180825 del 12/06/2014	
Planimetria di u.i.u. in Comune di Santa Cesarea Terme	
Via Borsellino	
civ. SC	
Identificativi Catastali:	Compilata da:
Sezione:	Fiorentino Paolo
Foglio: 33	Iscritto all'albo:
Particella: 1004	Geometri
Subalterno: 118	Prov. Lecce
	N. 2940

Scheda n. 1 Scala 1:200

PIANTA PIANO INTERRATO
H = m.2,75

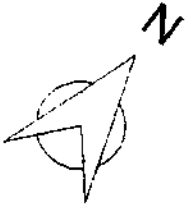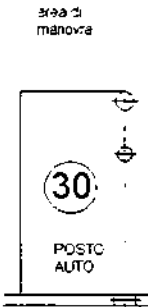

Ultima planimetria in atti



Data: 05/03/2025

Totale schede: 1 - Formato di acquisizione: A4(210x297) - Formato stampa richiesto: A4(210x297)

Agenzia delle Entrate CATASTO FABBRICATI Ufficio Provinciale di Lecce	Dichiarazione protocollo n. LE0180825 del 12/06/2014	
	Planimetria di u.i.u. in Comune di Santa Cesarea Terme	
	Via Borsellino	civ. SC
	Identificativi Catastali:	Compilata da:
	Sezione:	Fiorentino Paolo
	Foglio: 33	Iscritto all'albo:
	Particella: 1004	Geometri
	Subalterno: 119	Prov. Lecce
		N. 2940

Scheda n. 1 Scala 1:200

PIANTA PIANO INTERRATO
H = m.2,75

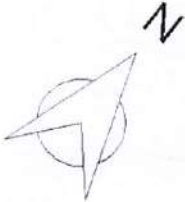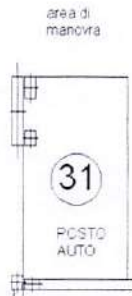

Agenzia delle Entrate
CATASTO FABBRICATI
Ufficio Provinciale di
Lecce

Dichiarazione protocollo n. LE0180825 del 12/06/2014

Planimetria di u.i.u. in Comune di Santa Cesarea Terme

Via Borsellino

civ. SC

Identificativi Catastali:

Sezione:

Foglio: 33

Particella: 1004

Subalterno: 120

Compilata da:

Florentino Paolo

Iscritto all'albo:

Geometri


Prov. Lecce

N. 2940

Scheda n. 1

Scala 1: 200

PIANTA PIANO INTERRATO
H = m.2,75

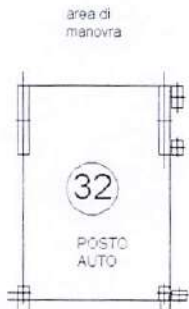


Ultima planimetria in atti

Data: 10/03/2025

Totale schede: 1 - Formato di acquisizione: A4(210x297) - Formato stampa richiesto: A4(210x297)

Agenzia delle Entrate CATASTO FABBRICATI Ufficio Provinciale di Lecce	Dichiarazione protocollo n. LE0180825 del 12/06/2014	
	Planimetria di u.i.u. in Comune di Santa Cesarea Terme Via Borsellino	
	Identificativi Catastali: Sezione: Foglio: 33 Particella: 1004 Subalterno: 121	Compilata da: Fiorentino Paolo Isritto all'albo: Geometri Prov. Lecce
Scheda n. 1 Scala 1:200		civ. SC N. 2940

PIANTA PIANO INTERRATO
H = m.2,75

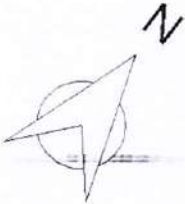

Agenzia delle Entrate
CATASTO FABBRICATI
Ufficio Provinciale di
Lecce

Dichiarazione protocollo n. LE0180825 del 12/06/2014

Planimetria di u.i.u. in Comune di Santa Cesarea Terme

Via Borsellino

civ. SC

Identificativi Catastali:

Sezione:

Foglio: 33

Particella: 1004

Subalterno: 122

Compilata da:

Fiorentino Paolo

Iscritto all'albo:
Geometri

Prov. Lecce

N. 2940

Scheda n. 1

Scala 1:200

PIANTA PIANO INTERRATO
H = m.2,75

area di
manovra



Ultima planimetria in atti

Data: 10/03/2025

Totale schede: 1 - Formato di acquisizione: A4(210x297) - Formato stampa richiesto: A4(210x297)

Agenzia delle Entrate
CATASTO FABBRICATI
Ufficio Provinciale di
Lecce

Dichiarazione protocollo n. LE0180825 del 12/06/2014
Planimetria di u.i.u. in Comune di Santa Cesarea Terme
Via Borsellino

civ. SC

Identificativi Catastali:
Sezione:
Foglio: 33
Particella: 1004
Subalterno: 123


Compilata da:
Fiorentino Paolo
Iscritto all'albo:
Geometri
Prov. Lecce

N. 2940

Scheda n. 1

Scala 1:200

PIANTA PIANO INTERRATO
H = m.2,75

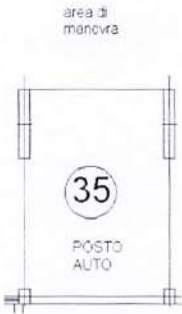

Ultima planimetria in atti

Data: 10/03/2025 -

Totale schede: 1 - Formato di acquisizione: A4(210x297) - Formato stampa richiesto: A4(210x297)



Agenzia delle Entrate
CATASTO FABBRICATI
Ufficio Provinciale di
Lecce

Dichiarazione protocollo n. LE0180825 del 12/06/2014

Planimetria di u.i.u. in Comune di Santa Cesarea Terme

Via Borsellino

civ. SC

Identificativi Catastali:

Sezione:

Foglio: 33

Particella: 1004

Subalterno: 124

Compilata da:

Fiorentino Paolo

Iscritto all'albo:
Geometri


Prov. Lecce

N. 2940

Scheda n. 1

Scala 1:200

PIANTA PIANO INTERRATO
H = m.2,75

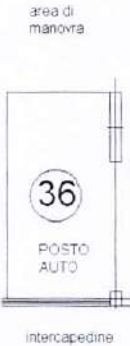

Ultima planimetria in atti

Data: 10/03/2025

Totale schede: 1 - Formato di acquisizione: A4(210x297) - Formato stampa richiesto: A4(210x297)

Agenzia delle Entrate CATASTO FABBRICATI Ufficio Provinciale di Lecce	Dichiarazione protocollo n. LE0180825 del 12/06/2014	
	Planimetria di u.i.u. in Comune di Santa Cesarea Terme	
	Via Borsellino	civ. SC
	Identificativi Catastali:	Compilata da:
	Sezione:	Fiorentino Paolo
	Foglio: 33	Iscritto all'albo:
	Particella: 1004	Geometri
	Subalterno: 125	Prov. Lecce
		N. 2940

Scheda n. 1 Scala 1:200

PIANTA PIANO INTERRATO
H = m.2,75



Agenzia delle Entrate CATASTO FABBRICATI Ufficio Provinciale di Lecce	Dichiarazione protocollo n. LE0180825 del 12/06/2014	
	Planimetria di u.i.u. in Comune di Santa Cesarea Terme	
	Via Borsellino	civ. SC
	Identificativi Catastali:	Compilata da:
	Sezione:	Fiorentino Paolo
	Foglio: 33	Iscritto all'albo:
	Particella: 1004	Geometri
	Subalterno: 126	Prov. Lecce
		N. 2940

Scheda n. 1	Scala 1:200
-------------	-------------

PIANTA PIANO INTERRATO
H = m.2,75



Ultima planimetria in atti

Data: 10/03/2025 -

Totale schede: 1 - Formato di acquisizione: A4(210x297) - Formato stampa richiesto: A4(210x297)

Agenzia delle Entrate CATASTO FABBRICATI Ufficio Provinciale di Lecce	Dichiarazione protocollo n. LE0180825 del 12/06/2014	
	Planimetria di u.i.u. in Comune di Santa Cesarea Terme Via Borsellino	
	Identificativi Catastali: Sezione: Foglio: 33 Particella: 1004 Subalterno: 127	Compilata da: Fiorentino Paolo Iscritto all'albo: Geometri Prov. Lecce
		civ. SC N. 2940

Scheda n. 1 Scala 1:200

PIANTA PIANO INTERRATO
H = m.2,75



Agenzia delle Entrate
CATASTO FABBRICATI
Ufficio Provinciale di
Lecce

Dichiarazione protocollo n. LE0180825 del 12/06/2014
Planimetria di u.i.u. in Comune di Santa Cesarea Terme
Via Borsellino

civ. SC

Identificativi Catastali:
Sezione:
Foglio: 33
Particella: 1004
Subalterno: 128

Compilata da:
Fiorentino Paolo
Isoritto all'albo:
Geometri
Prov. Lecce

N. 2940

Scheda n. 1 Scala 1:200

PIANTA PIANO INTERRATO
H = m.2,75



Ultima planimetria in atti

Data: 10/03/2025 -

Totale schede: 1 - Formato di acquisizione: A4(210x297) - Formato stampa richiesto: A4(210x297)

Agenzia delle Entrate CATASTO FABBRICATI Ufficio Provinciale di Lecce	Dichiarazione protocollo n. LE0180825 del 12/06/2014	
	Planimetria di u.i.u. in Comune di Santa Cesarea Terme	
	Via Borsellino	civ. SC
	Identificativi Catastali:	Compilata da:
	Sezione:	Fiorentino Paolo
	Foglio: 33	Iscritto all'albo:
	Particella: 1004	Geometri
	Subalterno: 129	Prov. Lecce
		N. 2940

Scheda n. 1 Scala 1:200

PIANTA PIANO INTERRATO
H = m.2,75

area di
manovra

41

POSTO
AUTO

intercapedine

Ultima planimetria in atti

Data: 10/03/2025 -

Totale schede: 1 - Formato di acquisizione: A4(210x297) - Formato stampa richiesto: A4(210x297)



Agenzia delle Entrate
CATASTO FABBRICATI
Ufficio Provinciale di
Lecce

Dichiarazione protocollo n. LE0180825 del 12/06/2014

Planimetria di u.i.u. in Comune di Santa Cesarea Terme

Via Borsellino

civ. SC

Identificativi Catastali:

Sezione:

Foglio: 33

Particella: 1004

Subalterno: 130

Compilata da:

Fiorentino Paolo

Iscritto all'albo:
Geometri


Prov. Lecce

N. 2940

Scheda n. 1

Scala 1:200

PIANTA PIANO INTERRATO
H = m.2,75

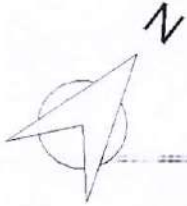

Ultima planimetria in atti


Data: 10/03/2025 -

Totale schede: 1 - Formato di acquisizione: A4(210x297) - Formato stampa richiesto: A4(210x297)

Agenzia del Territorio CATASTO FABBRICATI Ufficio Provinciale di Lecce	Dichiarazione protocollo n. LE0312741 del 19/07/2011	
	Planimetria di u.i.u. in Comune di Santa Cesarea Terme	
	Via Da Denomina - Comparto 19s	civ. SNC
	Identificativi Catastali:	Compilata da:
	Sezione:	Bono Sergio
	Foglio: 33	Iscritto all'albo:
	Particella: 994	Geometri
	Subalterno: 1	Prov. Lecce
		N. 2240

Scheda n. 4 Scala 1:200

BLOCCO C "Locale Tecnico"
Pianta Piano Interrato

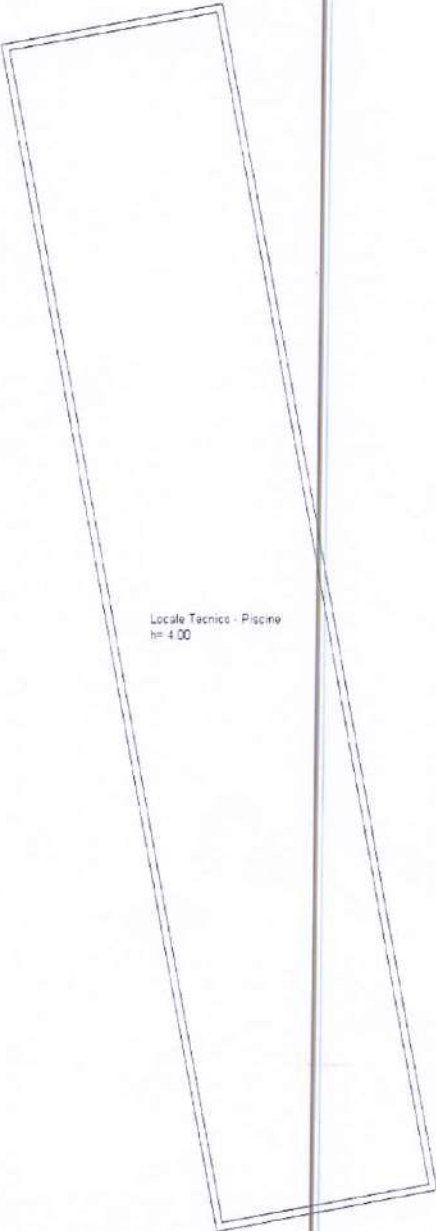

Locale Tecnico - Piscine
m 4.00



Ultima planimetria in atti

Data: 05/03/2025

Totale schede: 4 - Formato di acquisizione: A4(210x297) - Formato stampa richiesto: A4(210x297)

Agenzia delle Entrate
CATASTO FABBRICATI
Ufficio Provinciale di
Lecce

Dichiarazione protocollo n. LE0180825 del 12/06/2014
Planimetria di u.i.u. in Comune di Santa Cesarea Terme
Via Borsellino

civ. SC


Identificativi Catastali:
Sezione:
Foglio: 33
Particella: 1004
Subalterno: 132

Compilata da:
Fiorentino Paolo
Iscritto all'albo:
Geometri
Prov. Lecce

N. 2940

Scheda n. 1 Scala 1:200

PIANTA PIANO INTERRATO
H = m.2,75

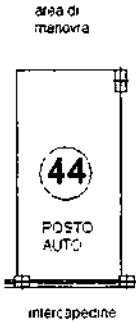

Ultima planimetria in atti


Data: 05/03/2025 -

Totale schede: 1 - Formato di acquisizione: A4(210x297) - Formato stampa richiesto: A4(210x297)

Agenzia delle Entrate CATASTO FABBRICATI Ufficio Provinciale di Lecce	Dichiarazione protocollo n. LE0180825 del 12/06/2014		civ. SC
	Planimetria di u.i.u. in Comune di Santa Cesarea Terme Via Borsellino		
	Identificativi Catastali: Sezione: Foglio: 33 Particella: 1004 Subalterno: 133	Compilata da: Fiorentino Paolo Iscritto all'albo: Geometri Prov. Lecce	N. 2940

Scheda n. 1 Scala 1:200

PIANTA PIANO INTERRATO
H = m.2,75

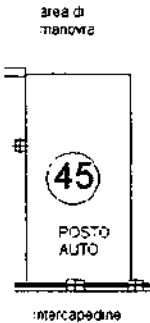

Ultima planimetria in atti


Data: 05/03/2025 -

Totale schede: 1 - Formato di acquisizione: A4(210x297) - Formato stampa richiesto: A4(210x297)



Agenzia delle Entrate CATASTO FABBRICATI Ufficio Provinciale di Lecce	Dichiarazione protocollo n. LE0180825 del 12/06/2014	
	Planimetria di u.i.u. in Comune di Santa Cesarea Terme	
	Via Borsellino	civ. SC
	Identificativi Catastali:	Compilata da:
	Sezione:	Fiorentino Paolo
	Foglio: 33	Iscritto all'albo:
	Particella: 1004	Geometri
	Subalterno: 134	Prov. Lecce
Scheda n. 1	Scala 1:200	N. 2940

PIANTA PIANO INTERRATO
H = m.2,75

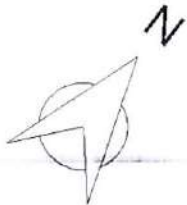

Agenzia delle Entrate
CATASTO FABBRICATI
Ufficio Provinciale di
Lecce

Dichiarazione protocollo n. LE0180825 del 12/06/2014
Planimetria di u.i.u. in Comune di Santa Cesarea Terme
Via Borsellino

civ. SC

Identificativi Catastali:
Sezione:
Foglio: 33
Particella: 1004
Subalterno: 135

Compilata da:
Fiorentino Paolo
Iscritto all'albo:
Geometri
Prov. Lecce


N. 2940

Scheda n. 1

Scala 1:200

PIANTA PIANO INTERRATO

H = m.2,75

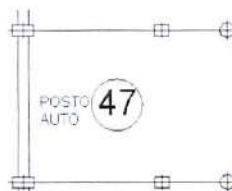

area di
manovra



Ultima planimetria in atti

Data: 05/03/2025 -

Totale schede: 1 - Formato di acquisizione: A4(210x297) - Formato stampa richiesto: A4(210x297)

Agenzia delle Entrate CATASTO FABBRICATI Ufficio Provinciale di Lecce	Dichiarazione protocollo n. LE0180825 del 12/06/2014	
	Planimetria di u.i.u. in Comune di Santa Cesarea Terme	
	Via Borsellino	civ. SC
	Identificativi Catastali:	Compilata da:
	Sezione:	Fiorentino Paolo
	Foglio: 33	Iscritto all'albo:
	Particella: 1004	Geometri
	Subalterno: 136	Prov. Lecce
		N. 2940

Scheda n. 1 Scala 1:200

PIANTA PIANO INTERRATO
H = m.2,75



area di
manovra




Ultima planimetria in atti

Data: 05/03/2025

Totale schede: 1 - Formato di acquisizione: A4(210x297) - Formato stampa richiesto: A4(210x297)

Agenzia delle Entrate CATASTO FABBRICATI Ufficio Provinciale di Lecce	Dichiarazione protocollo n. LE0180825 del 12/06/2014	
	Planimetria di u.i.u. in Comune di Santa Cesarea Terme Via Borsellino	
Scheda n. 1 Scala 1:200	Identificativi Catastali:	Compilata da:
	Sezione:	Fiorentino Paolo
	Foglio: 33	Iscritto all'albo:
	Particella: 1004	Geometri
	Subalterno: 138	Prov. Lecce
		civ. SC
		N. 2940

PIANTA PIANO INTERRATO
H = m.2,75

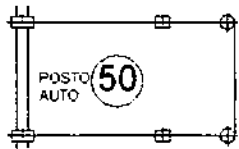



area di
manovra



Agenzia delle Entrate CATASTO FABBRICATI Ufficio Provinciale di Lecce	Dichiarazione protocollo n. LE0180825 del 12/06/2014	
	Planimetria di u.i.u. in Comune di Santa Cesarea Terme	
	Via Borsellino	civ. SC
	Identificativi Catastali:	Compilata da: Fiorentino Paolo
	Sezione:	Iscritto all'albo: Geometri
	Foglio: 33	Prov. Lecce
	Particella: 1004	N. 2940
	Subalterno: 139	

Scheda n. 1 Scala 1:200

PIANTA PIANO INTERRATO
H = m.2,75

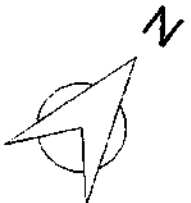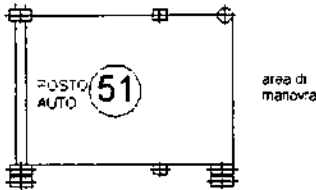

Ultima planimetria in atti ---

Data: 05/03/2025

Totale schede: 1 - Formato di acquisizione: A4(210x297) - Formato stampa richiesto: A4(210x297)

Catasto dei Fabbricati - Situazione al 05/03/2025 - Comune di SANTA CESAREA TERME(1172) - < Foglio 33 - Particella 1004 - Subalterno 139 >
VIA BORSellino n. SC - Interno 51 Piano S1
Firmato Da: MAURO PELLE' Emesso Da: ARUBAPEC EU QUALIFIED CERTIFICATES CA G1 Serial#: 57c8fdb735a58ca5db07691715c5d70

Agenzia delle Entrate
CATASTO FABBRICATI
Ufficio Provinciale di
Lecce

Dichiarazione protocollo n. LE0180825 del 12/06/2014
Planimetria di u.i.u. in Comune di Santa Cesarea Terme
Via Borsellino

civ. SC

Identificativi Catastali:
Sezione:
Foglio: 33
Particella: 1004
Subalterno: 140


Compilata da:
Fiorentino Paolo
Iscritto all'albo:
Geometri
Prov. Lecce

N. 2940

Scheda n. 1

Scala 1:200

PIANTA PIANO INTERRATO
H = m.2,75

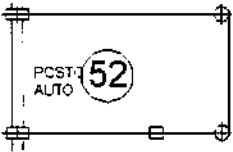

area di
manovra



Ultima planimetria in atti --


Data: 05/03/2025 -

Totale schede: 1 - Formato di acquisizione: A4(210x297) - Formato stampa richiesto: A4(210x297)

Agenzia delle Entrate CATASTO FABBRICATI Ufficio Provinciale di Lecce	Dichiarazione protocollo n. LE0180825 del 12/06/2014	
	Planimetria di u.i.u. in Comune di Santa Cesarea Terme	
	Via Borsellino	civ. SC
	Identificativi Catastali:	Compilata da:
	Sezione:	Fiorentino Paolo
	Foglio: 33	Iscritto all'albo:
	Particella: 1004	Geometri
	Subalterno: 141	Prov. Lecce
		N. 2940

Scheda n. 1 Scala 1:200

PIANTA PIANO INTERRATO
H = m.2,75

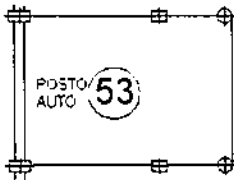

area di
manovra



Ultima planimetria in atti


Data: 05/03/2025

Totale schede: 1 - Formato di acquisizione: A4(210x297) - Formato stampa richiesto: A4(210x297)

Catasto dei Fabbricati - Situazione al 05/03/2025 - Comune di SANTA CESAREA TERME (1172) - < Foglio 33 - Particella 1004 - Subalterno 141 >
VIA BORSSELLINO n. SC Interni 53 Piano S1
Firmato Da: MAURO PELLE' Emesso Da: ARUBAPEC EU QUALIFIED CERTIFICATES CA G1 Serial#: 57c8fdb735a58ca5db07691715c5d70

Agenzia delle Entrate CATASTO FABBRICATI Ufficio Provinciale di Lecce	Dichiarazione protocollo n. LE0180825 del 12/06/2018		civ. SC
	Planimetria di u.i.u. in Comune di Santa Cesarea Terme Via Borsellino		
Scheda n. 1 Scala 1:200	Identificativi Catastali:		N. 2940
	Sezione:		
	Foglio: 33		
	Particella: 1004		
Subalterno: 142		Compilata da: Fiorentino Paolo	
		Iscritto all'albo: Geometri	
		Prov. Lecce	

PIANTA PIANO INTERRATO
H = m.2,75

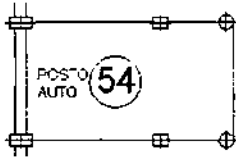

area di
marovra




Ultima planimetria in atti

Data: 05/03/2025

Totale schede: 1 - Formato di acquisizione: A4(210x297) - Formato stampa richiesto: A4(210x297)

Agenzia delle Entrate CATASTO FABBRICATI Ufficio Provinciale di Lecce	Dichiarazione protocollo n. LE0180825 del 12/06/2014	
	Planimetria di u.i.u. in Comune di Santa Cesarea Terme Via Borsellino	
Scheda n. 1 Scala 1:200	Identificativi Catastali: Sezione: Foglio: 33 Particella: 1004 Subalterno: 143	Compilata da: Fiorentino Paolo Iscritto all'albo: Geometri Prov. Lecce
	civ. SC N. 2940	

PIANTA PIANO INTERRATO
H = m.2,75

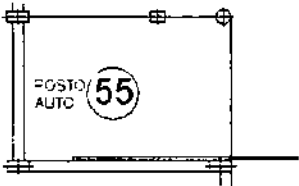

Ultima planimetria in atti

Data: 05/03/2025

Totale schede: 1 - Formato di acquisizione: A4(210x297) - Formato stampa richiesto: A4(210x297)

Catasto dei Fabbricati - Situazione al 05/03/2025 - Comune di SANTA CESAREA TERME(1172) - < Foglio 33 - Particella 1004 - Subalterno 143 >
VIA BORSSELLINO n. SC Interno 55 Piano S1
Firmato Da: MAURO PELLE' Emesso Da: ARUBAPEC EU QUALIFIED CERTIFICATES CA G1 Serial#: 57c8fdb735a58ca5db07691715c5d70

Agenzia delle Entrate
CATASTO FABBRICATI
Ufficio Provinciale di
Lecce

Dichiarazione protocollo n. LE0180825 del 12/06/2014
Planimetria di u.i.u. in Comune di Santa Cesarea Terme
Via Borsellino

civ. SC

Identificativi Catastali:
Sezione:
Foglio: 33
Particella: 1004
Subalterno: 144

Compilata da:
Fiorentino Paolo
Iscritto all'albo:
Geometri
Prov. Lecce



N. 2940

Scheda n. 1

Scala 1:200

PIANTA PIANO INTERRATO
H = m.2,75

area di
manovra

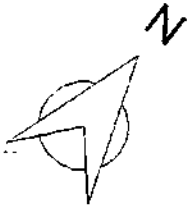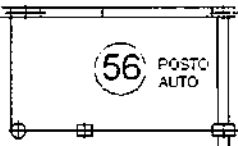

Ultima planimetria in atti

Data: 05/03/2025

Totale schede: 1 - Formato di acquisizione: A4(210x297) - Formato stampa richiesto: A4(210x297)

Agenzia delle Entrate
CATASTO FABBRICATI
Ufficio Provinciale di
Lecce

Dichiarazione protocollo n. LE0180825 del 12/06/2014
Planimetria di u.i.u. in Comune di Santa Cesarea Terme
Via Borsellino

civ. SC


Identificativi Catastali:
Sezione:
Foglio: 33
Particella: 1004
Subalterno: 145

Compilata da:
Fiorentino Paolo
Iscritto all'albo:
Geometri
Prov. Lecce

N. 2940

Scheda n. 1 Scala 1:200


PIANTA PIANO INTERRATO
H = m.2,75

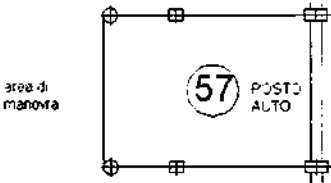

Agenzia delle Entrate CATASTO FABBRICATI Ufficio Provinciale di Lecce	Dichiarazione protocollo n. LE0180825 del 12/06/2014	
	Planimetria di u.i.u. in Comune di Santa Cesarea Terme	
	Via Borsellino	civ. SC
	Identificativi Catastali:	Compilata da:
	Sezione:	Fiorentino Paolo
	Foglio: 33	Iscritto all'albo:
	Particella: 1004	Geometri
	Subalterno: 146	Prov. Lecce
		N. 2940

Scheda n. 1	Scala 1:200
-------------	-------------

PIANTA PIANO INTERRATO
H = m.2,75

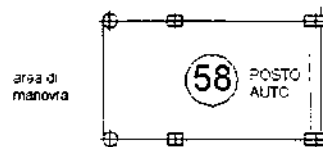

Ultima planimetria in atti


Data: 05/03/2025 -

Totale schede: 1 - Formato di acquisizione: A4(210x297) - Formato stampa richiesto: A4(210x297)

Agenzia delle Entrate CATASTO FABBRICATI Ufficio Provinciale di Lecce	Dichiarazione protocollo n. LE0180825 del 12/06/2014	
	Planimetria di u.i.u. in Comune di Santa Cesarea Terme	
	Via Borsellino	civ. SC
	Identificativi Catastali:	Compilata da:
	Sezione:	Fiorentino Paolo
	Foglio: 33	Iscritto all'albo:
	Particella: 1004	Geometri
	Subalterno: 147	Prov. Lecce
		N. 2940


Scheda n. 1 Scala 1:200

PIANTA PIANO INTERRATO
H = m.2,75

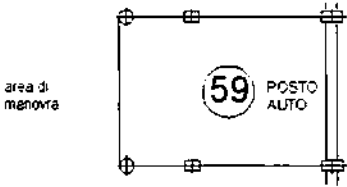


Agenzia delle Entrate CATASTO FABBRICATI Ufficio Provinciale di Lecce	Dichiarazione protocollo n. LE0180825 del 12/06/2014	
	Planimetria di u.i.u. in Comune di Santa Cesarea Terme	
	Via Borsellino	civ. SC
	Identificativi Catastali:	Compilata da:
	Sezione:	Fiorentino Paolo
	Foglio: 33	Iscritto all'albo:
	Particella: 1004	Geometri
	Subalterno: 148	Prov. Lecce
Scheda n. 1	Scala 1:200	N. 2940

PIANTA PIANO INTERRATO
H = m.2,75

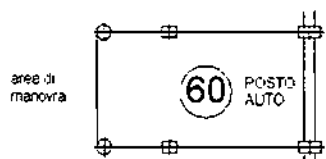

Agenzia delle Entrate CATASTO FABBRICATI Ufficio Provinciale di Lecce	Dichiarazione protocollo n. LE0180825 del 12/06/2014		civ. SC
	Planimetria di u.i.u. in Comune di Santa Cesarea Terme Via Borsellino		
Scheda n. 1 Scala 1:200	Identificativi Catastali:	Compilata da:	N. 2940
	Sezione: Foglio: 33 Particella: 1004 Subalterno: 149	Fiorentino Paolo Iscritto all'albo: Geometri Prov. Lecce	

PIANTA PIANO INTERRATO
H = m.2,75

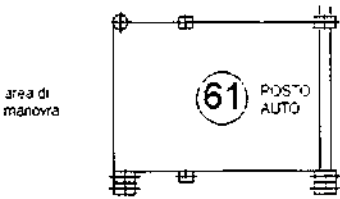

Agenzia delle Entrate
CATASTO FABBRICATI
Ufficio Provinciale di
Lecce

Dichiarazione protocollo n. LE0180825 del 12/06/2014
Planimetria di u.i.u. in Comune di Santa Cesarea Terme
Via Borsellino

civ. SC

Identificativi Catastali:
Sezione:
Foglio: 33
Particella: 1004
Subalterno: 150


Compilata da:
Fiorentino Paolo
Iscritto all'albo:
Geometri
Prov. Lecce

N. 2940

Scheda n. 1 Scala 1:200

PIANTA PIANO INTERRATO
H = m.2,75

area di
manovra

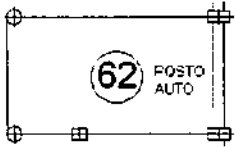

Ultima planimetria in atti

Data: 05/03/2025 -

Totale schede: 1 - Formato di acquisizione: A4(210x297) - Formato stampa richiesto: A4(210x297)

civ. SC


Prov. Lecce

N. 2940

Scala 1:200

PIANTA PIANO INTERRATO
H = m.2,75

அவ்வாறு
மற்றவர்கள்

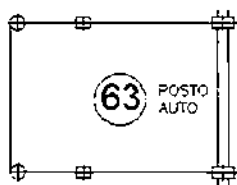

Totale schede: 1 - Formato di acquisizione: A4(210x297) - Formato stampa richiesto: A4(210x297)



Catasto dei fabbricati - Situazione al 05/03/2025 - Comune di SANTA CESAREA TIRMI:(172) - < Foglio 33 - Particella 1004 - Subalterno 151 >

VIA BORSELLINO n. 5C Interno 63 Piano SI

Firmato Da: MAURO PELLE' Emesso Da: ARUBAPEC EU QUALIFIED CERTIFICATES CA G1 Serial#: 5f7c8db735a58ca5db07691715c5d70

Agenzia delle Entrate CATASTO FABBRICATI Ufficio Provinciale di Lecce	Dichiarazione protocollo n. LE0180825 del 12/06/2014		civ. SC
	Planimetria di u.i.u. in Comune di Santa Cesarea Terme Via Borsellino		
Scheda n. 1 Scala 1:200	Identificativi Catastali:	Compilata da:	N. 2940
	Sezione: Foglio: 33 Particella: 1004 Subalterno: 152	Fiorentino Paolo Iscritto all'albo: Geometri Prov. Lecce	

PIANTA PIANO INTERRATO
H = m.2,75

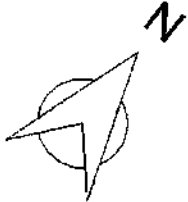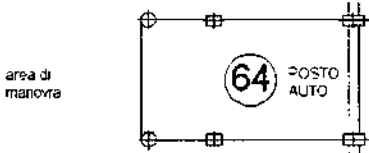

Ultima planimetria in atti

Data: 05/03/2025

Totale schede: 1 - Formato di acquisizione: A4(210x297) - Formato stampa richiesto: A4(210x297)

Agenzia delle Entrate CATASTO FABBRICATI Ufficio Provinciale di Lecce		Dichiarazione protocollo n. LE0180825 del 12/06/2014	
		Planimetria di u.i.u. in Comune di Santa Cesarea Terme Via Borsellino	
Scheda n. 1 Scala 1:200		civ. SC	
Identificativi Catastali:		Compilata da:	
Sezione:		Fiorentino Paolo	
Foglio: 33		Iscritto all'albo:	
Particella: 1004		Geometri	
Subalterno: 153		Prov. Lecce	
		N. 2940	

PIANTA PIANO INTERRATO
H = m.2,75

area di manovra

65

POSTO
AUTO

2

Ultima planimetria in atti

Data: 05/03/2025

Totale schede: 1 - Formato di acquisizione: A4(210x297) - Formato stampa richiesto: A4(210x297)



Firmato Da: MAURO PELLE' Emesso Da: ARUBAPEC EU QUALIFIED CERTIFICATES CA G1 Serial#: 5f7c8db735a58ca5db07691715c5d70


Agenzia delle Entrate CATASTO FABBRICATI Ufficio Provinciale di Lecce	Dichiarazione protocollo n. LE0180825 del 12/06/2014		civ. SC
	Planimetria di u.i.u. in Comune di Santa Cesarea Terme Via Borsellino		
Scheda n. 1 Scala 1:200	Identificativi Catastali:		Compilata da:
	Sezione:		Fiorentino Paolo
	Foglio: 33		Iscritto all'albo:
	Particella: 1004		Geometri
	Subalterno: 110		Prov. Lecce
			N. 2940

PIANTA PIANO INTERRATO
H = m.2,75



Agenzia delle Entrate CATASTO FABBRICATI Ufficio Provinciale di Lecce	Dichiarazione protocollo n. LE0180825 del 12/06/2014	
	Planimetria di u.i.u. in Comune di Santa Cesarea Terme	
	Via Borsellino	civ. SC
	Identificativi Catastali:	Compilata da:
	Sezione:	Fiorentino Paolo
	Foglio: 33	Iscritto all'albo:
	Particella: 1004	Geometri
	Subalterno: 111	Prov. Lecce
Scheda n. 1	Scala 1:200	N. 2940

PIANTA PIANO INTERRATO
H = m.2,75

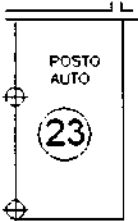

area di
manovra



Ultima planimetria in atti

Data: 05/03/2025 -

Totale schede: 1 - Formato di acquisizione: A4(210x297) - Formato stampa richiesto: A4(210x297)

Agenzia delle Entrate
CATASTO FABBRICATI
Ufficio Provinciale di
Lecce

Dichiarazione protocollo n. LE0180825 del 12/06/2014
Planimetria di u.i.u. in Comune di Santa Cesarea Terme
Via Borsellino

civ. SC


Identificativi Catastali:
Sezione:
Foglio: 33
Particella: 1004
Subalterno: 112

Compilata da:
Fiorentino Paolo
Iscritto all'albo:
Geometri
Prov. Lecce

N. 2940

Scheda n. 1 Scala 1:200

PIANTA PIANO INTERRATO
H = m.2,75

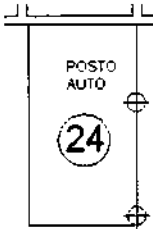

area di
manovra



Ultima planimetria in atti

Data: 05/03/2025

Totale schede: 1 - Formato di acquisizione: A4(210x297) - Formato stampa richiesto: A4(210x297)

Agenzia delle Entrate
CATASTO FABBRICATI
Ufficio Provinciale di
Lecce

Dichiarazione protocollo n. LE0180825 del 12/06/2014
Planimetria di u.i.u. in Comune di Santa Cesarea Terme
Via Borsellino

civ. SC

Identificativi Catastali:
Sezione:
Foglio: 33
Particella: 1004
Subalterno: 113


Compilata da:
Fiorentino Paolo
Iscritto all'albo:
Geometri
Prov. Lecce

N. 2940

Scheda n. 1

Scala 1:200

PIANTA PIANO INTERRATO
H = m.2,75

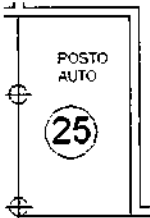

area di
manovra



Ultima planimetria in atti

Data: 05/03/2025

Totale schede: 1 - Formato di acquisizione: A4(210x297) - Formato stampa richiesto: A4(210x297)