


Ultima planimetria  
Agenzia delle Entrate  
CATASTO FABBRICATI  
Municipio di Lecce

|                                                     |                                |                             |                  |                |
|-----------------------------------------------------|--------------------------------|-----------------------------|------------------|----------------|
| ELABORATO PLANIMETRICO                              | Compilato da: Fiorentino Paolo | Iscritto all'albo: Geometri | Prov. Lecce      | N. 2940        |
| Comune di Santa Cesarea Terme                       | Sessione:                      | Foglio: 33                  | Particella: 1004 | del 12/06/2014 |
| Dimostrazione grafica dei subalterni                |                                |                             |                  |                |
| Tipo Mappale n. 175021 del 04/06/2014 Scala 1 : 500 |                                |                             |                  |                |

PIANO TERRA


VIA PAOLO BORSELLINO

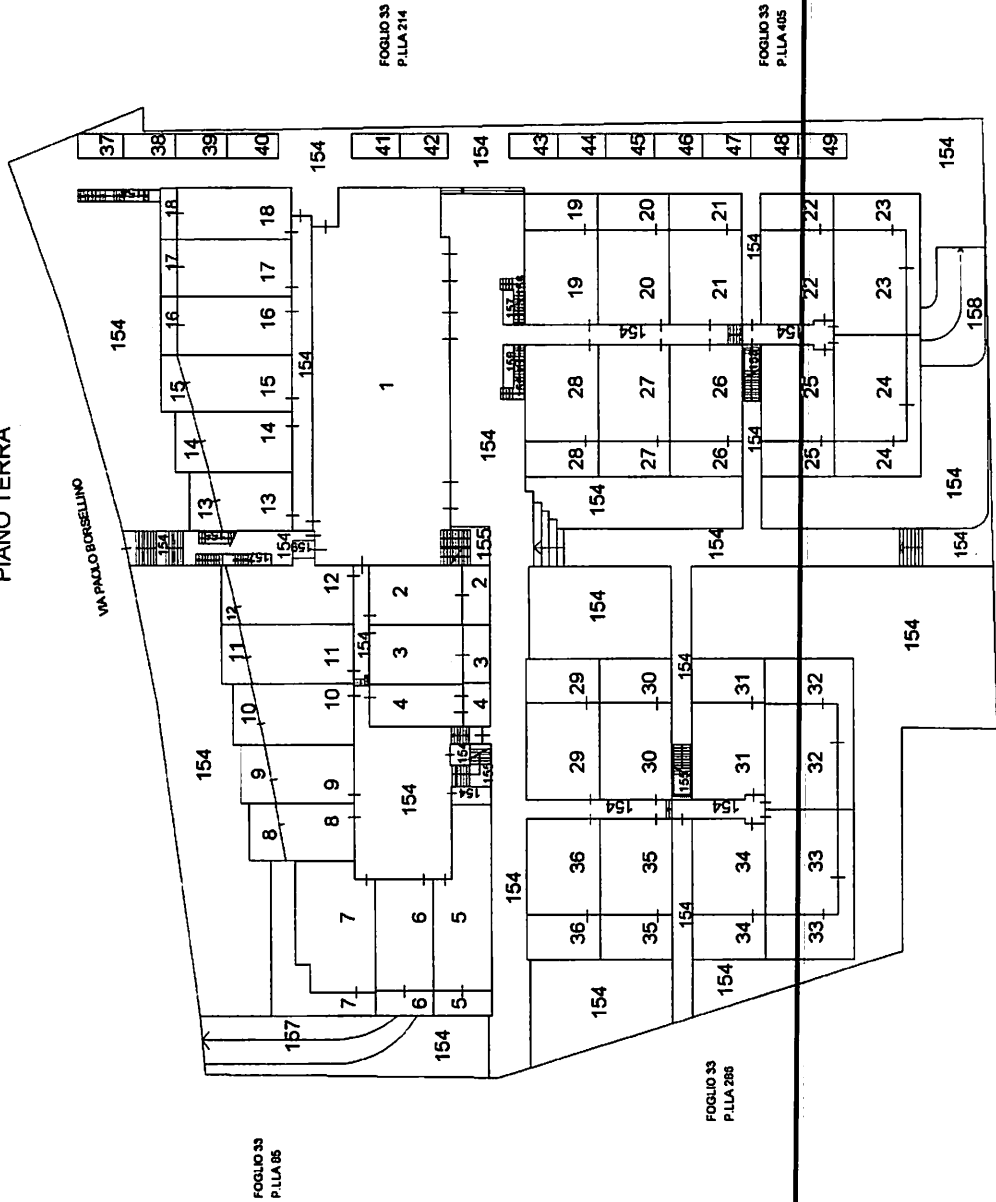

|                                                                                              |                                                        |                    |         |
|----------------------------------------------------------------------------------------------|--------------------------------------------------------|--------------------|---------|
| <b>Agenzia delle Entrate</b><br><b>CATASTO FABBRICATI</b><br>Ufficio Provinciale di<br>Lecce | Dichiarazione protocollo n. LE0180825 del 12/06/2014   |                    | civ. SC |
|                                                                                              | Planimetria di u.i.u. in Comune di Santa Cesarea Terme |                    |         |
|                                                                                              | Via Borsellino                                         |                    |         |
|                                                                                              | Identificativi Catastali:                              | Compilata da:      |         |
|                                                                                              | Sezione:                                               | Fiorentino Paolo   |         |
|                                                                                              | Foglio: 33                                             | Iscritto all'albo: |         |
|                                                                                              | Particella: 1004                                       | Geometri           |         |
|                                                                                              | Subalterno: 27                                         | Prov. Lecce        | N. 2940 |

Scheda n. 1      Scala 1:200

PIANTA PIANO TERRA  
H = m.3,00

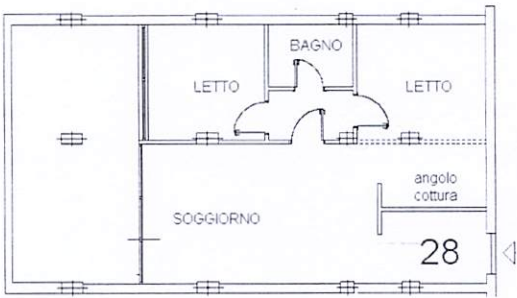

**Agenzia delle Entrate**  
**CATASTO FABBRICATI**  
Ufficio Provinciale di  
Lecce

Dichiarazione protocollo n. LE0180825 del 12/06/2014  
Planimetria di u.i.u. in Comune di Santa Cesarea Terme  
Via Borsellino

civ. SC

Identificativi Catastali:  
Sezione:  
Foglio: 33  
Particella: 1004  
Subalterno: 28


Compilata da:  
Fiorentino Paolo  
Iscritto all'albo:  
Geometri  
Prov. Lecce

N. 2940

Scheda n. 1

Scala 1:200

**PIANTA PIANO TERRA**  
H = m.3,00

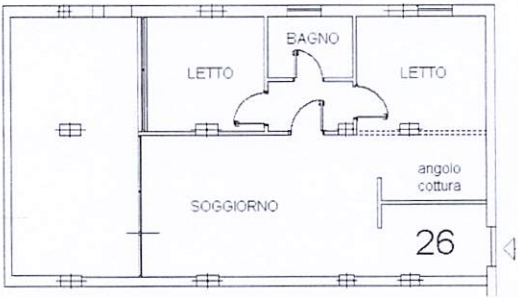

Ultima planimetria in atti

Data: 10/03/2025 -

Totale schede: 1 - Formato di acquisizione: A4(210x297) - Formato stampa richiesto: A4(210x297)

Agenzia delle Entrate  
CATASTO FABBRICATI  
Ufficio Provinciale di  
Lecce

Dichiarazione protocollo n. LE0180825 del 12/06/2014

Planimetria di u.i.u. in Comune di Santa Cesarea Terme

Via Borsellino

civ. SC

Identificativi Catastali:

Sezione:

Foglio: 33

Particella: 1004

Subalterno: 29

Compilata da:

Fiorentino Paplo

Iscritto all'albo:

Geometri


Prov. Lecce

N. 2940

Scheda n. 1

Scala 1:200

PIANTA PIANO TERRA  
H = m.3,00

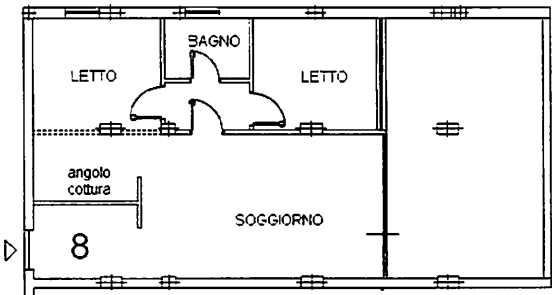

Ultima planimetria in atti

Data: 10/03/2025 -

Totale schede: 1 - Formato di acquisizione: A4(210x297) - Formato stampa richiesto: A4(210x297)

Catasto dei Fabbricati - Situazione al 10/03/2025 - Comune di SANTA CESAREA TERME(1172) - < Foglio 33 - Particella 1004 - Subalterno 29 >

VIA BORSELLINO n. SC Interno 8 Piano T


Firmato Da: MAURO PELLE' Emesso Da: ARUBAPEC EU QUALIFIED CERTIFICATES CA G1 Serial#: 5f7c8fdb735a58ca5db07691715c5d70



|                                                                                |                                                                                           |                                                                                    |
|--------------------------------------------------------------------------------|-------------------------------------------------------------------------------------------|------------------------------------------------------------------------------------|
| Agenzia delle Entrate<br>CATASTO FABBRICATI<br>Ufficio Provinciale di<br>Lecce | Dichiarazione protocollo n. LE0180825 del 12/06/2014                                      |                                                                                    |
|                                                                                | Planimetria di u.i.u. in Comune di Santa Cesarea Terme<br>Via Borsellino                  |                                                                                    |
|                                                                                | Identificativi Catastali:<br>Sezione:<br>Foglio: 33<br>Particella: 1004<br>Subalterno: 31 | Compilata da:<br>Fiorentino Paolo<br>Iscritto all'albo:<br>Geometri<br>Prov. Lecce |
|                                                                                |                                                                                           | civ. SC<br>N. 2940                                                                 |

Scheda n. 1      Scala 1:200


PIANTA PIANO TERRA  
H = m.3,00

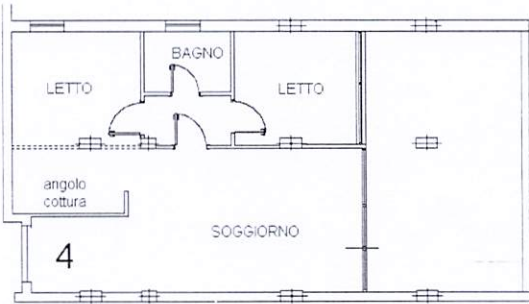

|   |                                                        |                    |
|---|--------------------------------------------------------|--------------------|
| <b>Agenzia delle Entrate</b><br><b>CATASTO FABBRICATI</b><br><b>Ufficio Provinciale di</b><br><b>Lecce</b> | Dichiarazione protocollo n. LE0180825 del 12/06/2014   |                    |
|   | Planimetria di u.i.u. in Comune di Santa Cesarea Terme |                    |
|   | Via Borsellino                                         | civ. SC            |
|   | Identificativi Catastali:                              | Compilata da:      |
|   | Sezione:                                               | Fiorentino Paolo   |
|   | Foglio: 33                                             | Iscritto all'albo: |
|   | Particella: 1004                                       | Geometri           |
|   | Subalterno: 32                                         | Prov. Lecce        |
|   |                                                        | N. 2940            |

Scheda n. 1      Scala 1:200


PIANTA PIANO TERRA  
H = m.3,00

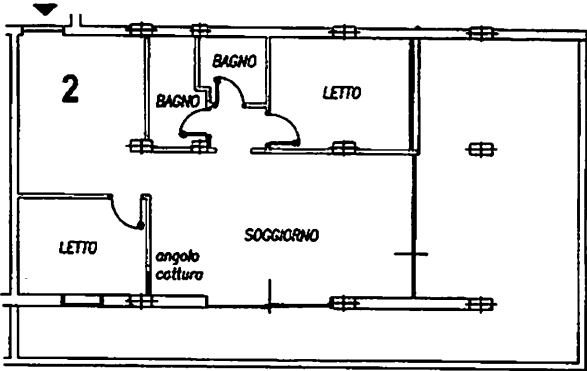

Ultima planimetria in atti

Data: 10/03/2025 -

Totale schede: 1 - Formato di acquisizione: A4(210x297) - Formato stampa richiesto: A4(210x297)

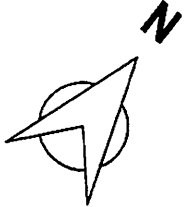




Agenzia delle Entrate  
CATASTO FABBRICATI  
Ufficio Provinciale di  
Lecce

|                                                        |                                   |         |
|--------------------------------------------------------|-----------------------------------|---------|
| Dichiarazione protocollo n. LE0180825 del 12/06/2014   |                                   |         |
| Planimetria di u.i.u. in Comune di Santa Cesarea Terme |                                   | civ. SC |
| Via Borsellino                                         |                                   |         |
| Identificativi Catastali:                              | Compilata da:<br>Fiorentino Paolo |         |
| Sezione:                                               | Iscritto all'albo:                |         |
| Foglio: 33                                             | Geometri                          |         |
| Particella: 1004                                       | Prov. Lecce                       |         |
| Subalterno: 34                                         | N. 2940                           |         |

Scheda n. 1      Scala 1: 200

PIANTA PIANO TERRA  
H = m.3,00

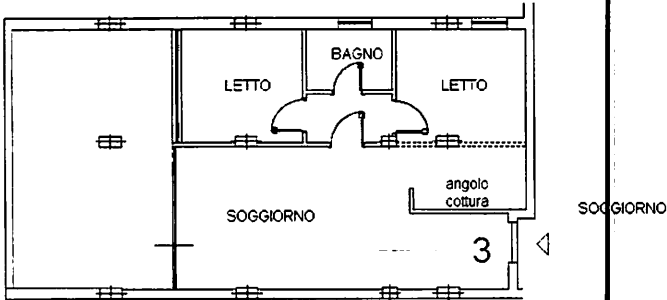


Ultima planimetria in atti

Data: 10/03/2025 -

Totale schede: 1 - Formato di acquisizione: A4(210x297) - Formato stampa richiesto: A4(210x297)

|                                                                                |                                                                                           |                                                                                    |
|--------------------------------------------------------------------------------|-------------------------------------------------------------------------------------------|------------------------------------------------------------------------------------|
| Agenzia delle Entrate<br>CATASTO FABBRICATI<br>Ufficio Provinciale di<br>Lecce | Dichiarazione protocollo n. LE0180825 del 12/06/2014                                      |                                                                                    |
|                                                                                | Planimetria di u.i.u. in Comune di Santa Cesarea Terme<br>Via Borsellino                  |                                                                                    |
|                                                                                | Identificativi Catastali:<br>Sezione:<br>Foglio: 33<br>Particella: 1004<br>Subalterno: 35 | Compilata da:<br>Fiorentino Paolo<br>Iscritto all'albo:<br>Geometri<br>Prov. Lecce |
| Scheda n. 1                                                                    | Scala 1: 200                                                                              | civ. SC<br>N. 2940                                                                 |


PIANTA PIANO TERRA  
H = m.3,00

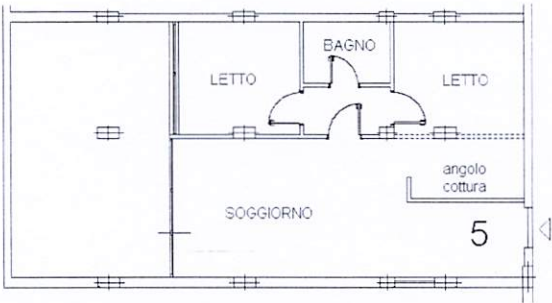

|                                                                                |                                                                                           |                                                                                    |
|--------------------------------------------------------------------------------|-------------------------------------------------------------------------------------------|------------------------------------------------------------------------------------|
| Agenzia delle Entrate<br>CATASTO FABBRICATI<br>Ufficio Provinciale di<br>Lecce | Dichiarazione protocollo n. LE0180825 del 12/06/2014                                      |                                                                                    |
|                                                                                | Planimetria di u.i.u. in Comune di Santa Cesarea Terme<br>Via Borsellino                  |                                                                                    |
|                                                                                | Identificativi Catastali:<br>Sezione:<br>Foglio: 33<br>Particella: 1004<br>Subalterno: 36 | Compilata da:<br>Fiorentino Paolo<br>Iscritto all'albo:<br>Geometri<br>Prov. Lecce |
|                                                                                |                                                                                           | civ. SC<br>N. 2940                                                                 |

Scheda n. 1      Scala 1:200


PIANTA PIANO TERRA  
H = m.3,00

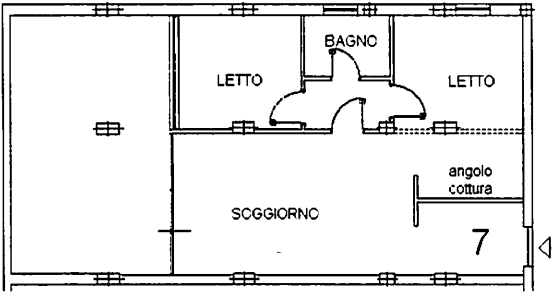

Ultima planimetria in atti

|                                                                                |                                                                                           |                                                                                    |
|--------------------------------------------------------------------------------|-------------------------------------------------------------------------------------------|------------------------------------------------------------------------------------|
| Agenzia delle Entrate<br>CATASTO FABBRICATI<br>Ufficio Provinciale di<br>Lecce | Dichiarazione protocollo n. LE0180825 del 12/06/2014                                      |                                                                                    |
|                                                                                | Planimetria di u.i.u. in Comune di Santa Cesarea Terme<br>Via Borsellino                  |                                                                                    |
|                                                                                | Identificativi Catastali:<br>Sezione:<br>Foglio: 33<br>Particella: 1004<br>Subalterno: 26 | Compilata da:<br>Fiorentino Paolo<br>Iscritto all'albo:<br>Geometri<br>Prov. Lecce |
| Scheda n. 1                                                                    | Scala 1:200                                                                               | civ. SC<br><br>N. 2940                                                             |

PIANTA PIANO TERRA  
H = m.3,00

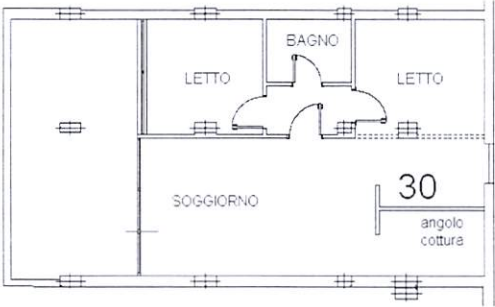




Firmato Da: MAURO PELLE' Emesso Da: ARUBAPEC EU QUALIFIED CERTIFICATES CA G1 Serial#: 5f7c8db735a58ca5db07691715c5d70

|                                                                                       |                                                        |                                   |
|---------------------------------------------------------------------------------------|--------------------------------------------------------|-----------------------------------|
| Agenzia delle Entrate<br><b>CATASTO FABBRICATI</b><br>Ufficio Provinciale di<br>Lecce | Dichiarazione protocollo n. LE0180825 del 12/06/2014   |                                   |
|                                                                                       | Planimetria di u.i.u. in Comune di Santa Cesarea Terme |                                   |
|                                                                                       | Via Borsellino                                         | civ. SC                           |
|                                                                                       | Identificativi Catastali:                              | Compilata da:<br>Fiorentino Paolo |
|                                                                                       | Sezione:                                               | Iscritto all'albo:<br>Geometri    |
|                                                                                       | Foglio: 33                                             | Prov. Lecce                       |
|                                                                                       | Particella: 1004                                       | N. 2940                           |
|                                                                                       | Subalterno: 23                                         |                                   |



|             |             |
|-------------|-------------|
| Scheda n. 1 | Scala 1:200 |
|-------------|-------------|

PIANTA PIANO TERRA  
H = m.3,00

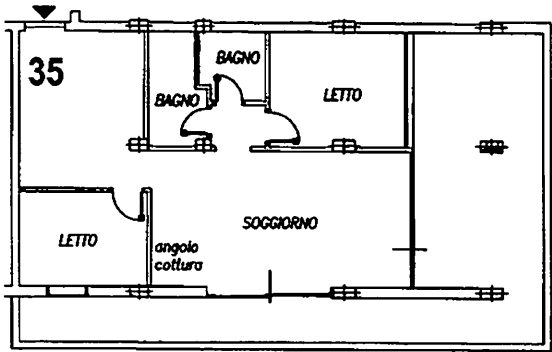


|                                                                                              |                                                                                           |                                                                                    |
|----------------------------------------------------------------------------------------------|-------------------------------------------------------------------------------------------|------------------------------------------------------------------------------------|
| <b>Agenzia delle Entrate</b><br><b>CATASTO FABBRICATI</b><br>Ufficio Provinciale di<br>Lecce | Dichiarazione protocollo n. LE0180825 del 12/06/2014                                      |                                                                                    |
|                                                                                              | Planimetria di u.i.u. in Comune di Santa Cesarea Terme<br>Via Borsellino                  |                                                                                    |
|                                                                                              | Identificativi Catastali:<br>Sezione:<br>Foglio: 33<br>Particella: 1004<br>Subalterno: 22 | Compilata da:<br>Fiorentino Paolo<br>Iscritto all'albo:<br>Geometri<br>Prov. Lecce |
| Scheda n. 1      Scala 1:200                                                                 |                                                                                           | civ. SC<br><br><br><br>N. 2940                                                     |

PIANTA PIANO TERRA  
H = m.3,00

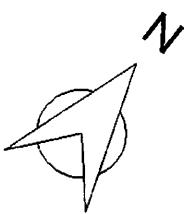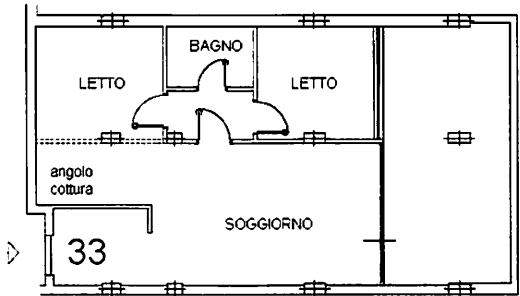

|                                                                                |                                                                          |  |             |
|--------------------------------------------------------------------------------|--------------------------------------------------------------------------|--|-------------|
| Agenzia delle Entrate<br>CATASTO FABBRICATI<br>Ufficio Provinciale di<br>Lecce | Dichiarazione protocollo n. LE0180825 del 12/06/2014                     |  | civ. SC     |
|                                                                                | Planimetria di u.i.u. in Comune di Santa Cesarea Terme<br>Via Borsellino |  |             |
| Scheda n. 1      Scala 1: 200                                                  | Identificativi Catastali:                                                |  | N. 2940     |
|                                                                                | Sezione:                                                                 |  |             |
|                                                                                | Foglio: 33                                                               |  |             |
|                                                                                | Particella: 1004                                                         |  |             |
|                                                                                | Subalterno: 21                                                           |  | Prov. Lecce |

PIANTA PIANO TERRA  
H = m.3,00

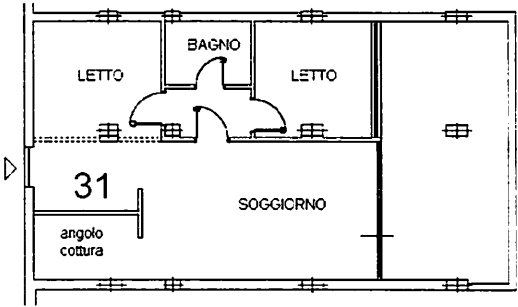

Ultima planimetria in atti

Data: 05/03/2025 -

Totale schede: 1 - Formato di acquisizione: A4(210x297) - Formato stampa richiesto: A4(210x297)



**Agenzia delle Entrate**  
**CATASTO FABBRICATI**  
**Ufficio Provinciale di**  
**Lecce**

Dichiarazione protocollo n. LE0180825 del 12/06/2014

Planimetria di u.i.u. in Comune di Santa Cesarea Terme  
Via Borsellino

civ. SC

Identificativi Catastali:

Sezione:

Foglio: 33

Particella: 1004

Subalterno: 20

Compilata da  
Fiorentino Pa

Iscritto all'albo:  
Geometri



Prov. Lecce

N. 2940

Scheda n. 1

Scala 1: 200

PIANTA PIANO TERRA  
H = m.3,00

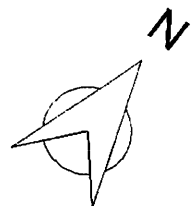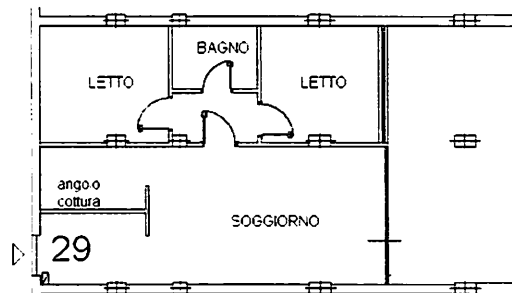

## Ultima planimetria in atti

Data: 05/03/2025 - .

Totale schede: 1 - Formato di acquisizione: A4(210x297) - Formato stampa richiesto: A4(210x297)

Catasto dei Fabbricati - Situazione al 05/03/2025 - Comune di SANTA CESAREA TIRMI:(172) - < Foglio 33 - Particella 1004 - Subalterno 20 >

VIA BORSELLINO n. SC Interno 29 Piano 1°  
Firmato Da: MAURO PELLE' Emesso Da: ARUBAPEC EU QUALIFIED CERTIFICATES CA G1 Serial#: 57c8fdb735a58ca5db07691715c5d70

|                                                                                              |                                                        |                    |
|----------------------------------------------------------------------------------------------|--------------------------------------------------------|--------------------|
| <div>Agenzia delle Entrate<br/>CATASTO FABBRICATI<br/>Ufficio Provinciale di<br/>Lecce</div> | Dichiarazione protocollo n. LE0180825 del 12/06/2014   |                    |
|                                                                                              | Planimetria di u.i.u. in Comune di Santa Cesarea Terme |                    |
|                                                                                              | Via Borsellino                                         | civ. SC            |
| Scheda n. 1      Scala 1:200                                                                 | Identificativi Catastali:                              | Compilata da:      |
|                                                                                              | Sezione:                                               | Fiorentino Paolo   |
|                                                                                              | Foglio: 33                                             | Iscritto all'albo: |
|                                                                                              | Particella: 1004                                       | Geometri           |
|                                                                                              | Subalterno: 19                                         | Prov. Lecce        |
|                                                                                              |                                                        | N. 2940            |

PIANTA PIANO TERRA  
H = m.3,00



Ultima planimetria in atti

Data: 05/03/2025 -

Totale schede: 1 - Formato di acquisizione: A4(210x297) - Formato stampa richiesto: A4(210x297)


|                                                                                |                                                                                           |                                                                                    |
|--------------------------------------------------------------------------------|-------------------------------------------------------------------------------------------|------------------------------------------------------------------------------------|
| Agenzia delle Entrate<br>CATASTO FABBRICATI<br>Ufficio Provinciale di<br>Lecce | Dichiarazione protocollo n. LE0180825 del 12/06/2014                                      |                                                                                    |
|                                                                                | Planimetria di u.i.u. in Comune di Santa Cesarea Terme<br>Via Borsellino                  |                                                                                    |
| Scheda n. 1      Scala 1:200                                                   | Identificativi Catastali:<br>Sezione:<br>Foglio: 33<br>Particella: 1004<br>Subalterno: 12 | Compilata da:<br>Fiorentino Paolo<br>Iscritto all'albo:<br>Geometri<br>Prov. Lecce |
|                                                                                | civ. SC<br><br><br><br>N. 2940                                                            |                                                                                    |

PIANTA PIANO TERRA  
H = m.3,00

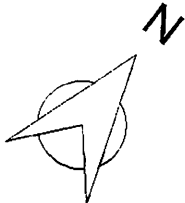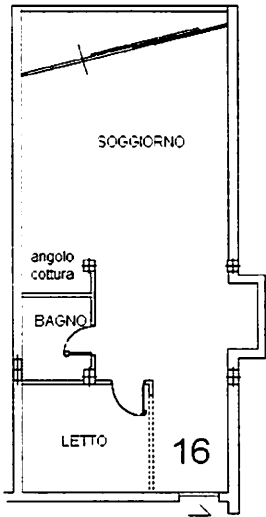

|                                                                                |                                                                                           |                                                                                    |
|--------------------------------------------------------------------------------|-------------------------------------------------------------------------------------------|------------------------------------------------------------------------------------|
| Agenzia delle Entrate<br>CATASTO FABBRICATI<br>Ufficio Provinciale di<br>Lecce | Dichiarazione protocollo n. LE0180825 del 12/06/2014                                      |                                                                                    |
|                                                                                | Planimetria di u.i.u. in Comune di Santa Cesarea Terme<br>Via Borsellino                  |                                                                                    |
|                                                                                | Identificativi Catastali:<br>Sezione:<br>Foglio: 33<br>Particella: 1004<br>Subalterno: 11 | Compilata da:<br>Fiorentino Paolo<br>Iscritto all'albo:<br>Geometri<br>Prov. Lecce |
| Scheda n. 1                                                                    | Scala 1:200                                                                               | civ. SC<br>N. 2940                                                                 |

PIANTA PIANO TERRA  
H = m.3,00

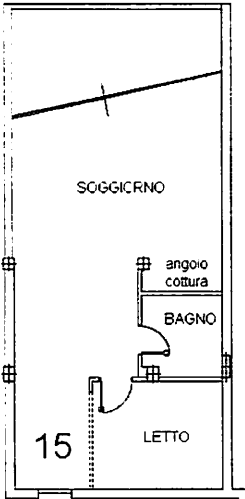

Ultima planimetria in atti

Data: 05/03/2025 -

Totale schede: 1 - Formato di acquisizione: A4(210x297) - Formato stampa richiesto: A4(210x297)

Agenzia delle Entrate  
CATASTO FABBRICATI  
Ufficio Provinciale di  
Lecce

Dichiarazione protocollo n. LE0180825 del 12/06/2014

Planimetria di u.i.u. in Comune di Santa Cesarea Terme

Via Borsellino

civ. SC

Identificativi Catastali:

Sezione:

Foglio: 33

Particella: 1004

Subalterno: 10

Compilata da:

Fiorentino Paolo

Iscritto all'albo:

Geometri

Prov. Lecce

N. 2940

Scheda n. 1

Scala 1:200



PIANTA PIANO TERRA  
H = m.3,00



Ultima planimetria in atti

|                                                                                |                                                                                          |                                                                                    |
|--------------------------------------------------------------------------------|------------------------------------------------------------------------------------------|------------------------------------------------------------------------------------|
| Agenzia delle Entrate<br>CATASTO FABBRICATI<br>Ufficio Provinciale di<br>Lecce | Dichiarazione protocollo n. LE0180825 del 12/06/2014                                     |                                                                                    |
|                                                                                | Planimetria di u.i.u. in Comune di Santa Cesarea Terme<br>Via Borsellino                 |                                                                                    |
|                                                                                | Identificativi Catastali:<br>Sezione:<br>Foglio: 33<br>Particella: 1004<br>Subalterno: 9 | Compilata da:<br>Fiorentino Paolo<br>Iscritto all'albo:<br>Geometri<br>Prov. Lecce |
| Scheda n. 1                                                                    | Scala 1:200                                                                              | civ. SC<br><br>N. 2940                                                             |

PIANTA PIANO TERRA  
H = m.3,00

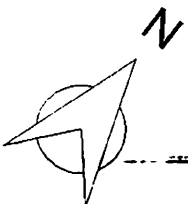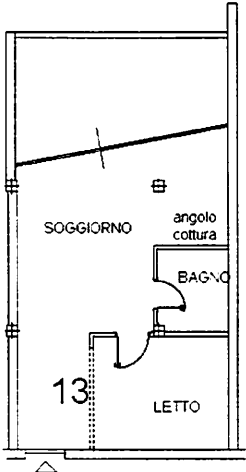



Agenzia delle Entrate  
CATASTO FABBRICATI  
Ufficio Provinciale di  
Lecce

Dichiarazione protocollo n. LE0180825 del 12/06/2014  
Planimetria di u.i.u. in Comune di Santa Cesarea Terme  
Via Borsellino

civ. SC

Identificativi Catastali:  
Sezione:  
Foglio: 33  
Particella: 1004  
Subalterno: 7


Compilata da:  
Fiorentino Paolo  
Iscritto all'albo:  
Geometri  
Prov. Lecce

N. 2940

Scheda n. 1

Scala 1:200

PIANTA PIANO TERRA  
H = m.3,00

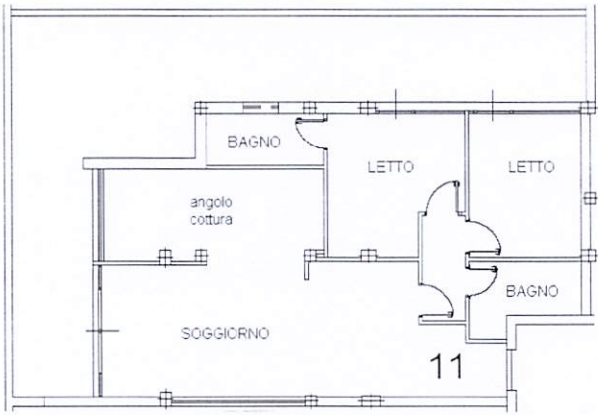

Ultima planimetria in atti

Data: 05/03/2025 -

Totale schede: 1 - Formato di acquisizione: A4(210x297) - Formato stampa richiesto: A4(210x297)



|                                                                                |                                                        |                    |
|--------------------------------------------------------------------------------|--------------------------------------------------------|--------------------|
| Agenzia delle Entrate<br>CATASTO FABBRICATI<br>Ufficio Provinciale di<br>Lecce | Dichiarazione protocollo n. LE0180825 del 12/06/2014   |                    |
|                                                                                | Planimetria di u.i.u. in Comune di Santa Cesarea Terme |                    |
|                                                                                | Via Borsellino                                         | civ. SC            |
|                                                                                | Identificativi Catastali:                              | Compilata da:      |
|                                                                                | Sezione:                                               | Fiorentino Paolo   |
|                                                                                | Foglio: 33                                             | Iscritto all'albo: |
|                                                                                | Particella: 1004                                       | Geometri           |
|                                                                                | Subalterno: 6                                          | Prov. Lecce        |
|                                                                                |                                                        | N. 2940            |

Scheda n. 1      Scala 1:200


PIANTA PIANO TERRA  
H = m.3,00



|                                                                                              |                                                        |                    |
|----------------------------------------------------------------------------------------------|--------------------------------------------------------|--------------------|
| <b>Agenzia delle Entrate</b><br><b>CATASTO FABBRICATI</b><br>Ufficio Provinciale di<br>Lecce | Dichiarazione protocollo n. LE0180825 del 12/06/2014   |                    |
|                                                                                              | Planimetria di u.i.u. in Comune di Santa Cesarea Terme |                    |
|                                                                                              | Via Borsellino                                         | civ. SC            |
|                                                                                              | Identificativi Catastali:                              | Compilata da:      |
|                                                                                              | Sezione:                                               | Fiorentino Paolo   |
|                                                                                              | Foglio: 33                                             | Iscritto all'albo: |
|                                                                                              | Particella: 1004                                       | Geometri           |
|                                                                                              | Subalterno: 5                                          | Prov. Lecce        |
|                                                                                              |                                                        | N. 2940            |

Scheda n. 1      Scala 1: 200

PIANTA PIANO TERRA  
H = m.3,00

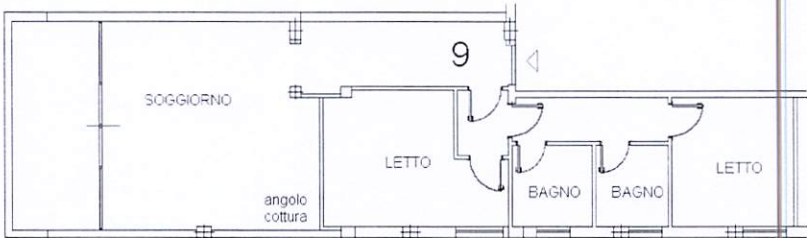

Ultima planimetria in atti


Data: 05/03/2025

Totale schede: 1 - Formato di acquisizione: A4(210x297) - Formato stampa richiesto: A4(210x297)

|                                                                                        |                                                        |                    |
|----------------------------------------------------------------------------------------|--------------------------------------------------------|--------------------|
| Agenzia del Territorio<br><b>CATASTO FABBRICATI</b><br>Ufficio Provinciale di<br>Lecce | Dichiarazione protocollo n. LE0312741 del 19/07/2011   |                    |
|                                                                                        | Planimetria di u.i.u. in Comune di Santa Cesarea Terme |                    |
|                                                                                        | Via Da Denomina - Comparto 19s                         | civ. SNC           |
|                                                                                        | Identificativi Catastali:                              | Compilata da:      |
|                                                                                        | Sezione:                                               | Bono Sergio        |
|                                                                                        | Foglio: 33                                             | Iscritto all'albo: |
|                                                                                        | Particella: 994                                        | Geometri           |
|                                                                                        | Subalterno: 4                                          | Prov. Lecce        |
|                                                                                        |                                                        | N. 2240            |

Scheda n. 1      Scala 1:200

PIANTA PIANO TERRA

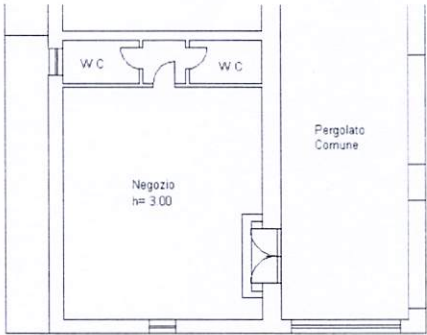

Ultima planimetria in atti


Data: 05/03/2025 -

Totale schede: 1 - Formato di acquisizione: A4(210x297) - Formato stampa richiesto: A4(210x297)

|                                                                                              |                                                        |                    |
|----------------------------------------------------------------------------------------------|--------------------------------------------------------|--------------------|
| <b>Agenzia delle Entrate</b><br><b>CATASTO FABBRICATI</b><br>Ufficio Provinciale di<br>Lecce | Dichiarazione protocollo n. LE0180825 del 12/06/2014   |                    |
|                                                                                              | Planimetria di u.i.u. in Comune di Santa Cesarea Terme |                    |
|                                                                                              | Via Borsellino                                         | civ. SC            |
|                                                                                              | Identificativi Catastali:                              | Compilata da:      |
|                                                                                              | Sezione:                                               | Fiorentino Paolo   |
|                                                                                              | Foglio: 33                                             | Iscritto all'albo: |
|                                                                                              | Particella: 1004                                       | Geometri           |
|                                                                                              | Subalterno: 3                                          | Prov. Lecce        |
|                                                                                              |                                                        | N. 2940            |

Scheda n. 1      Scala 1:200


PIANTA PIANO TERRA  
H = m.3,00

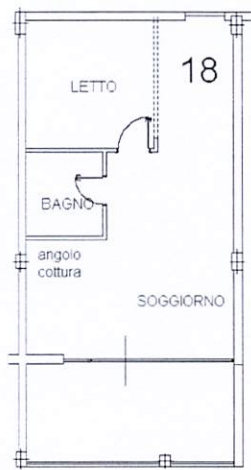

|                                                                                              |                                                        |                    |
|----------------------------------------------------------------------------------------------|--------------------------------------------------------|--------------------|
| <b>Agenzia delle Entrate</b><br><b>CATASTO FABBRICATI</b><br>Ufficio Provinciale di<br>Lecce | Dichiarazione protocollo n. LE0180825 del 12/06/2024   |                    |
|                                                                                              | Planimetria di u.i.u. in Comune di Santa Cesarea Terme |                    |
|                                                                                              | Via Borsellino                                         | civ. SC            |
|                                                                                              | Identificativi Catastali:                              | Compilata da:      |
|                                                                                              | Sezione:                                               | Fiorentino Paolo   |
|                                                                                              | Foglio: 33                                             | Iscritto all'albo: |
|                                                                                              | Particella: 1004                                       | Geometri           |
|                                                                                              | Subalterno: 2                                          | Prov. Lecce        |
|                                                                                              |                                                        | N. 2940            |

Scheda n. 1      Scala 1: 200

PIANTA PIANO TERRA  
H = m.3,00

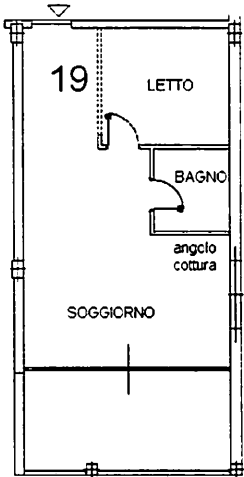


Ultima planimetria in atti

Data: 05/03/2025

Totale schede: 1 - Formato di acquisizione: A4(210x297) - Formato stampa richiesto: A4(210x297)

|                                                                                |                                                                          |                                   |
|--------------------------------------------------------------------------------|--------------------------------------------------------------------------|-----------------------------------|
| Agenzia delle Entrate<br>CATASTO FABBRICATI<br>Ufficio Provinciale di<br>Lecce | Dichiarazione protocollo n. LE0180825 del 12/06/2024                     |                                   |
|                                                                                | Planimetria di u.i.u. in Comune di Santa Cesarea Terme<br>Via Borsellino |                                   |
| Scheda n. 1      Scala 1:200                                                   | Identificativi Catastali:                                                | Compilata da:<br>Fiorentino Paolo |
|                                                                                | Sezione:                                                                 | Iscritto all'albo:<br>Geometri    |
|                                                                                | Foglio: 33                                                               | Prov. Lecce                       |
|                                                                                | Particella: 1004                                                         | N. 2940                           |
|                                                                                | Subalterno: 1                                                            |                                   |

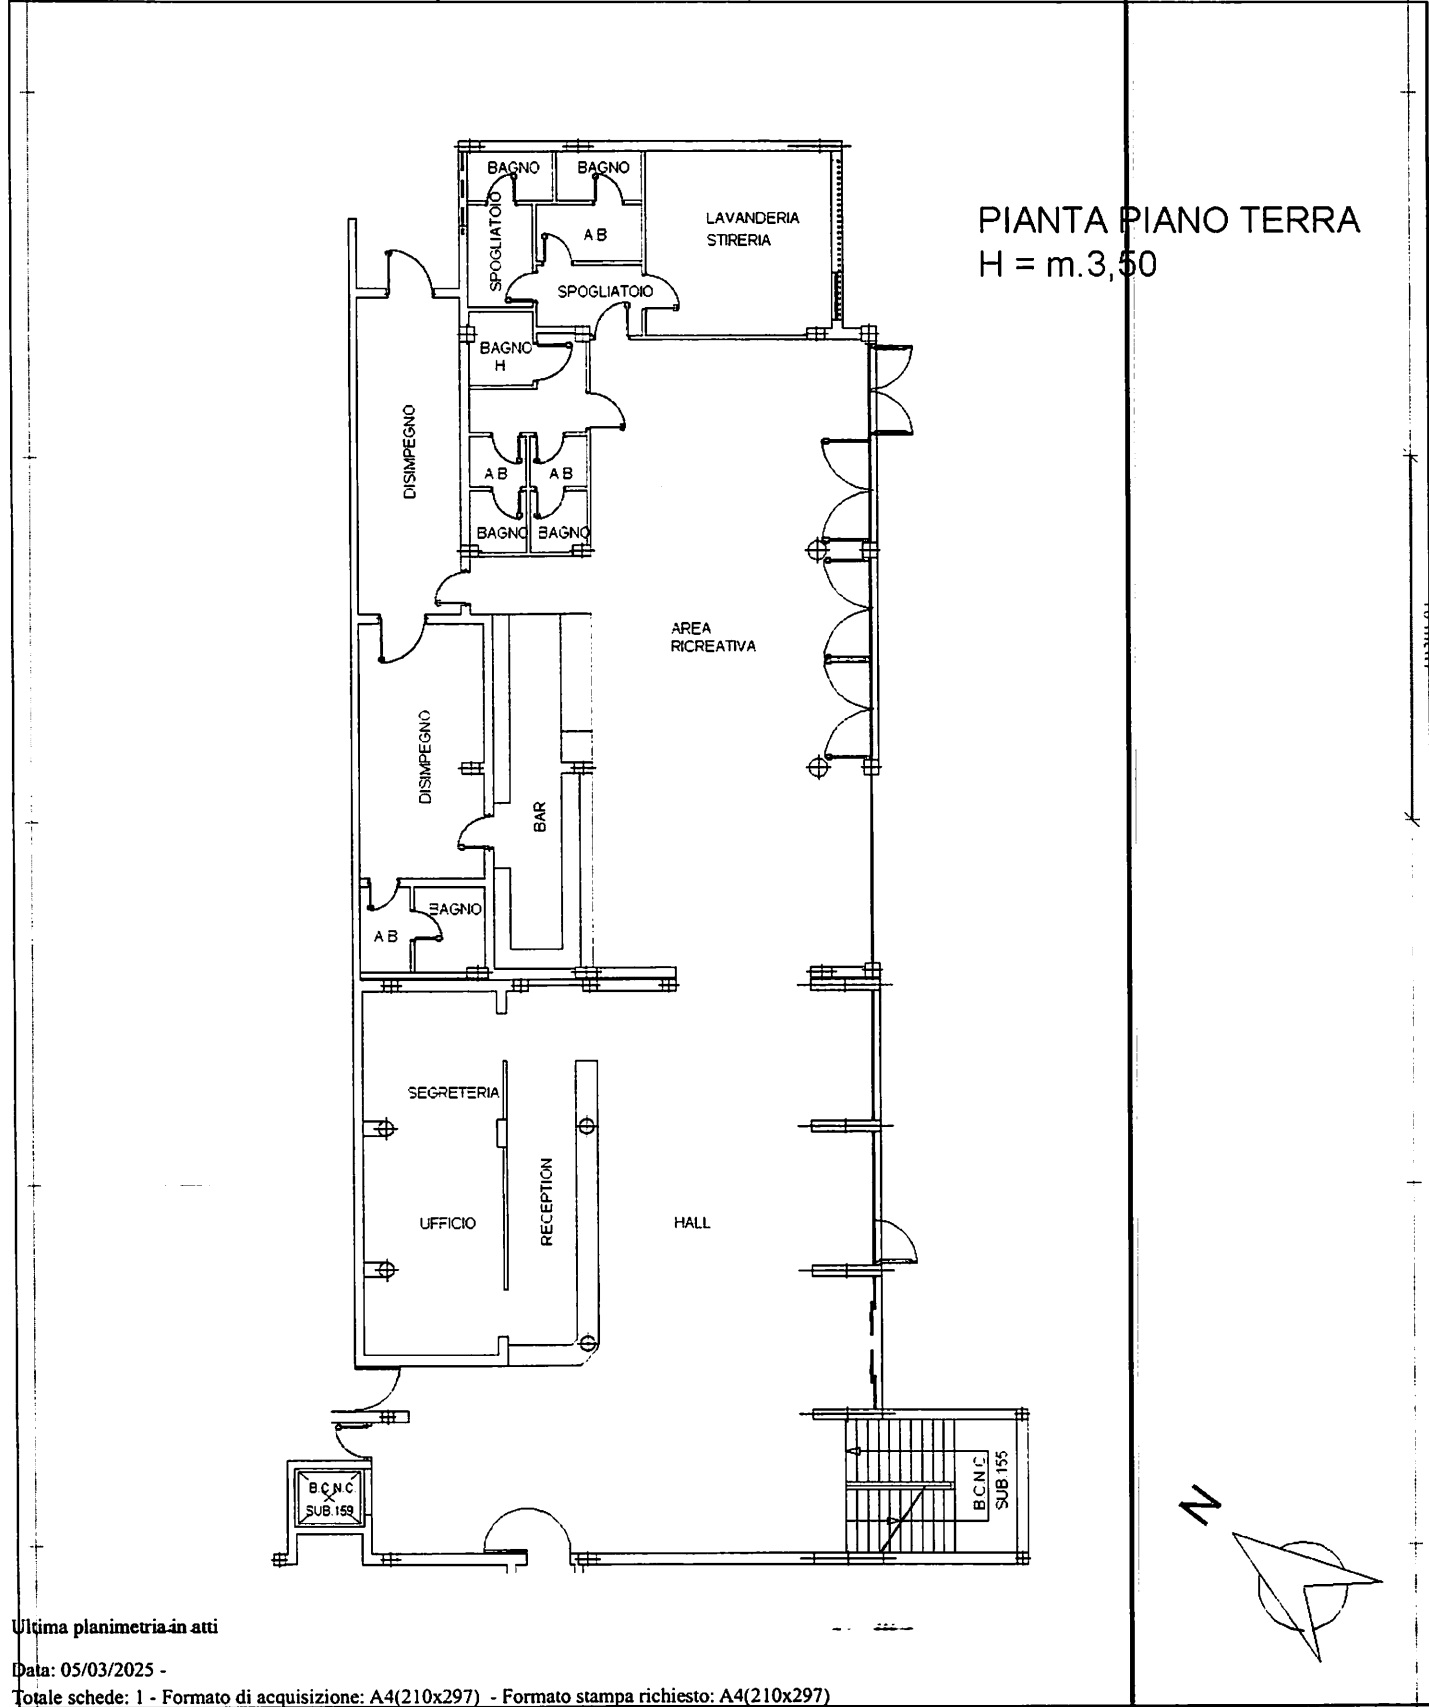

Agenzia del Territorio  
CATASTO FABBRICATI  
Ufficio Provinciale di  
Lecce

Dichiarazione protocollo n. LE0312741 del 19/07/2011

Planimetria di u.i.u. in Comune di Santa Cesarea Terme

Via Da Denomina - Comparto 19s

civ. SNC

Identificativi Catastali:

Sezione:

Foglio: 33

Particella: 994

Subalterno: 4

Compilata da:

Bono Sergio

Iscritto all'albo:

Geometri



Prov. Lecce

N. 2240

Scheda n. 1

Scala 1:200

PIANTA PIANO TERRA

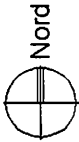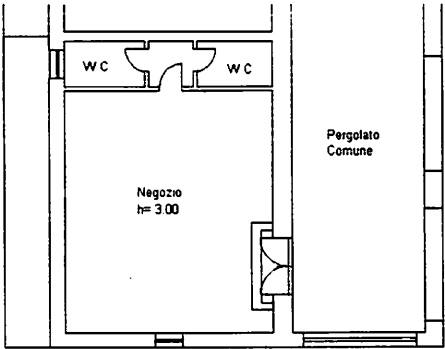

Ultima planimetria in atti

Data: 10/03/2025 -

Totale schede: 1 - Formato di acquisizione: A4(210x297) - Formato stampa richiesto: A4(210x297)

|   |                                                        |                    |
|---|--------------------------------------------------------|--------------------|
| <div><div>Agenzia delle Entrate</div><div>CATASTO FABBRICATI</div><div>Ufficio Provinciale di</div><div>Lecce</div></div> | Dichiarazione protocollo n. LE0180825 del 12/06/2014   |                    |
|   | Planimetria di u.i.u. in Comune di Santa Cesarea Terme |                    |
|   | Via Borsellino                                         | civ. SC            |
|   | Identificativi Catastali:                              | Compilata da:      |
|   | Sezione:                                               | Fiorentino Pablo   |
|   | Foglio: 33                                             | Iscritto all'albo: |
|   | Particella: 1004                                       | Geometri           |
|   | Subalterno: 13                                         | Prov. Lecce        |
|   |                                                        | N. 2940            |

Scheda n. 1

Scala 1:200

PIANTA PIANO TERRA

H = m.3,00

angolo cottura

SOGGIORNO

BAGNO

20

LETTO

Ultima planimetria in atti

Data: 05/03/2025 -

Totale schede: 1 - Formato di acquisizione: A4(210x297) - Formato stampa richiesto: A4(210x297)

1 no Bell

Parce 1004 m.l.

27-28-29

e de 30 e 36

53-54-55

66-67-68-69-70

de 77 e 82

119-120-121


de 122 e 130



|                                                                                              |                                                        |                    |
|----------------------------------------------------------------------------------------------|--------------------------------------------------------|--------------------|
| <b>Agenzia delle Entrate</b><br><b>CATASTO FABBRICATI</b><br>Ufficio Provinciale di<br>Lecce | Dichiarazione protocollo n. LE0180825 del 12/06/2014   |                    |
|                                                                                              | Planimetria di u.i.u. in Comune di Santa Cesarea Terme |                    |
|                                                                                              | Via Borsellino                                         | civ. SC            |
|                                                                                              | Identificativi Catastali:                              | Compilata da:      |
|                                                                                              | Sezione:                                               | Fiorentino Paolo   |
|                                                                                              | Foglio: 33                                             | Iscritto all'albo: |
|                                                                                              | Particella: 1004                                       | Geometri           |
|                                                                                              | Subalterno: 39                                         | Prov. Lecce        |
|                                                                                              |                                                        | N. 2940            |

|             |             |
|-------------|-------------|
| Scheda n. 1 | Scala 1:200 |
|-------------|-------------|

PIANTA PIANO TERRA

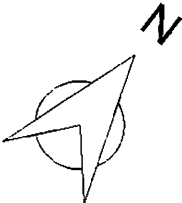

Ultima planimetria in atti

Data: 05/03/2025 -

Totale schede: 1 - Formato di acquisizione: A4(210x297) - Formato stampa richiesto: A4(210x297)



**Agenzia delle Entrate**  
**CATASTO FABBRICATI**  
**Ufficio Provinciale di**  
**Lecce**

Dichiarazione protocollo n. LE0180825 del 12/06/2014  
Planimetria di u.i.u. in Comune di Santa Cesarea Terme  
Via Borsellino

civ. SC


Identificativi Catastali:  
Sezione:  
Foglio: 33  
Particella: 1004  
Subalterno: 40

Compilata da:  
Fiorentino Paolo  
Iscritto all'albo:  
Geometri  
Prov. Lecce

N. 2940

Scheda n. 1      Scala 1:200

PIANTA PIANO TERRA

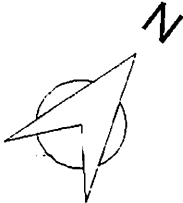

Ultima planimetria in atti

Data: 05/03/2025

Totale schede: 1 - Formato di acquisizione: A4(210x297) - Formato stampa richiesto: A4(210x297)

Catasto dei fabbricati - Situazione al 05/03/2025 - Comune di SANTA CESAREA TERME(1172) - < Foglio 33 - Particella 1004 - Subalterno 40 >  
VIA BORSSELLINO n. SC Interno 4 Piano I  
Firmato Da: MAURO PELLE Emesso Da: ARUBAPEC EU QUALIFIED CERTIFICATES CA G1 Serial#: 5f7c8fdb735a58ca5db07691715c5d70



|   |                                                        |                   |
|---|--------------------------------------------------------|-------------------|
| <b>Agenzia delle Entrate</b><br><b>CATASTO FABBRICATI</b><br><b>Ufficio Provinciale di</b><br><b>Lecce</b> | Dichiarazione protocollo n. LE0180825 del 12/06/2014   |                   |
|   | Planimetria di u.i.u. in Comune di Santa Cesarea Terme |                   |
|   | Via Borsellino                                         | civ. SC           |
|   | Identificativi Catastali:                              | Compilata da:     |
|   | Sezione:                                               | Fiorentino Paolo  |
|   | Foglio: 33                                             | Isritto all'albo: |
|   | Particella: 1004                                       | Geometri          |
|   | Subalterno: 41                                         | Prov. Lecce       |
|   |                                                        | N. 2940           |

Scheda n. 1      Scala 1: 200

PIANTA PIANO TERRA

POSTO  
AUTO  
5

Ultima planimetria in atti

Data: 05/03/2025

Totale schede: 1 - Formato di acquisizione: A4(210x297) - Formato stampa richiesto: A4(210x297)



**Agenzia delle Entrate**  
**CATASTO FABBRICATI**  
Ufficio Provinciale di  
Lecce

Dichiarazione protocollo n. LE0180825 del 12/06/2014  
Planimetria di u.i.u. in Comune di Santa Cesarea Terme  
Via Borsellino

Identificativi Catastali:  
Sezione:  
Foglio: 33  
Particella: 1004  
Subalterno: 42

Compilata da:  
Fiorentino Paolo  
Iscritto all'albo:  
Geometri  
Prov. Lecce

civ. SC

N. 2940


Scheda n. 1

Scala 1: 200

PIANTA PIANO TERRA

POSTO  
AUTO

6

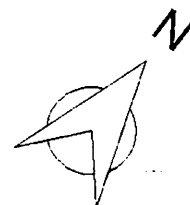

## Ultima planimetria in atti

Data: 05/03/2025

~~Totale schede: 1 Formato di acquisizione: A4(210x297) Formato stampa richiesto: A4(210x297)~~


Catascio dei fabbricati - Situazione al 05/03/2025 - Comune di SANTA CESAREA TERME(1172) - < Foglio 33 - Particella 1004 - Subalterno 42 >

VIA BORSELLINO n. SC Interno 6 Piano I°

Firmato Da: MAURO PELLE' Emesso Da: ARUBAPEC EU QUALIFIED CERTIFICATES CA G1 Serial#: 5f7c8db735a58ca5db07691715c5d70

|                                                                                |                                                      |                    |
|--------------------------------------------------------------------------------|------------------------------------------------------|--------------------|
| Agenzia delle Entrate<br>CATASTO FABBRICATI<br>Ufficio Provinciale di<br>Lecce | Dichiarazione protocollo n. LE0180825 del 12/06/2014 |                    |
|                                                                                | civ. SC                                              |                    |
| Scheda n. 1      Scala 1:200                                                   | Identificativi Catastali:                            | Compilata da:      |
|                                                                                | Sezione:                                             | Fiorentino Paolo   |
|                                                                                | Foglio: 33                                           | Iscritto all'albo: |
|                                                                                | Particella: 1004                                     | Geometri           |
|                                                                                | Subalterno: 43                                       | Prov. Lecce        |
|                                                                                |                                                      | N. 2940            |

PIANTA PIANO TERRA

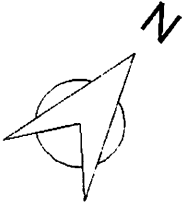

|                                                                                |                                                                          |                    |         |
|--------------------------------------------------------------------------------|--------------------------------------------------------------------------|--------------------|---------|
| Agenzia delle Entrate<br>CATASTO FABBRICATI<br>Ufficio Provinciale di<br>Lecce | Dichiarazione protocollo n. LE0180825 del 12/06/2014                     |                    | civ. SC |
|                                                                                | Planimetria di u.i.u. in Comune di Santa Cesarea Terme<br>Via Borsellino |                    |         |
| Scheda n. 1      Scala 1:200                                                   | Identificativi Catastali:                                                | Compilata da:      | N. 2940 |
|                                                                                | Sezione:                                                                 | Fiorentino Paolo   |         |
|                                                                                | Foglio: 33                                                               | Iscritto all'albo: |         |
|                                                                                | Particella: 1004                                                         | Geometri           |         |
|                                                                                | Subalterno: 44                                                           | Prov. Lecce        |         |

PIANTA PIANO TERRA

POSTO  
AUTO  
8

Ultima planimetria in atti

Data: 05/03/2025

Totale schede: 1 - Formato di acquisizione: A4(210x297) - Formato stampa richiesto: A4(210x297)



civ. SC


Prov. Lecce

N. 2940

Scala 1: 200

PIANTA PIANO TERRA

9

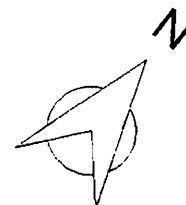

Totale schede: 1 - Formato di acquisizione: A4(210x297) - Formato stampa richiesto: A4(210x297)

VIA BORSELLINO n. SC Interno 9 Piano T°

Firmato Da: MAURO PELLE' Emesso Da: ARUBAPEC EU QUALIFIED CERTIFICATES CA G1 Serial#: 5f7c8fdb735a58ca5db07691715c5d70

|   |                                                                          |                    |         |
|---|--------------------------------------------------------------------------|--------------------|---------|
| <b>Agenzia delle Entrate</b><br><b>CATASTO FABBRICATI</b><br><b>Ufficio Provinciale di</b><br><b>Lecce</b> | Dichiarazione protocollo n. LE0180825 del 12/06/2014                     |                    | civ. SC |
|   | Planimetria di u.i.u. in Comune di Santa Cesarea Terme<br>Via Borsellino |                    |         |
| Scheda n. 1      Scala 1:200                                                                               | Identificativi Catastali:                                                | Compilata da:      | N. 2940 |
|   | Sezione:                                                                 | Fiorentino Paolo   |         |
|   | Foglio: 33                                                               | Iscritto all'albo: |         |
|   | Particella: 1004                                                         | Geometri           |         |
|   | Subalterno: 46                                                           | Prov. Lecce        |         |

PIANTA PIANO TERRA

POSTO AUTO  
10

Ultima planimetria in atti

Data: 05/03/2025

Totale schede: 1 - Formato di acquisizione: A4(210x297) - Formato stampa richiesto: A4(210x297)



Agenzia delle Entrate  
CATASTO FABBRICATI  
Ufficio Provinciale di  
Lecce

Dichiarazione protocollo n. LE0180825 del 12/06/2014

Planimetria di u.i.u. in Comune di Santa Cesarea Terme

Via Borsellino

civ. SC

Identificativi Catastali:

Sezione:

Foglio: 33

Particella: 1004

Subalterno: 47

Compilata da:

Fiorentino Paolo

Iscritto all'albo:

Geometri

Prov. Lecce

N. 2940


Scheda n. 1

Scala 1:200

PIANTA PIANO TERRA

POSTO  
AUTO

11

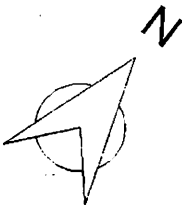


Ultima planimetria in atti

Data: 05/03/2025 -

Totale schede: 1 - Formato di acquisizione: A4(210x297) - Formato stampa richiesto: A4(210x297)

|                                                                                |                                                                                           |                                                                                    |
|--------------------------------------------------------------------------------|-------------------------------------------------------------------------------------------|------------------------------------------------------------------------------------|
| Agenzia delle Entrate<br>CATASTO FABBRICATI<br>Ufficio Provinciale di<br>Lecce | Dichiarazione protocollo n. LE0180825 del 12/06/2014                                      |                                                                                    |
|                                                                                | Planimetria di u.i.u. in Comune di Santa Cesarea Terme<br>Via Borsellino                  |                                                                                    |
|                                                                                | Identificativi Catastali:<br>Sezione:<br>Foglio: 33<br>Particella: 1004<br>Subalterno: 48 | Compilata da:<br>Fiorentino Paolo<br>Iscritto all'albo:<br>Geometri<br>Prov. Lecce |
| Scheda n. 1                                                                    | Scala 1:200                                                                               | civ. SC<br>N. 2940                                                                 |

PIANTA PIANO TERRA

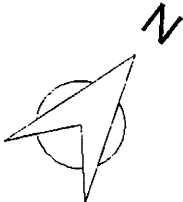


Ultima planimetria in atti

Data: 05/03/2025 -

Totale schede: 1 - Formato di acquisizione: A4(210x297) - Formato stampa richiesto: A4(210x297)

|                                                                                |                                                        |                    |
|--------------------------------------------------------------------------------|--------------------------------------------------------|--------------------|
| Agenzia delle Entrate<br>CATASTO FABBRICATI<br>Ufficio Provinciale di<br>Lecce | Dichiarazione protocollo n. LE0180825 del 12/06/2014   |                    |
|                                                                                | Planimetria di u.i.u. in Comune di Santa Cesarea Terme |                    |
|                                                                                | Via Borsellino                                         | civ. SC            |
|                                                                                | Identificativi Catastali:                              | Compilata da:      |
|                                                                                | Sezione:                                               | Fiorentino Paolo   |
|                                                                                | Foglio: 33                                             | Iscritto all'albo: |
|                                                                                | Particella: 1004                                       | Geometri           |
|                                                                                | Subalterno: 49                                         | Prov. Lecce        |
| Scheda n. 1                                                                    | Scala 1:200                                            | N. 2940            |

PIANTA PIANO TERRA

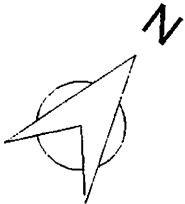

Ultima planimetria in atti

Data: 05/03/2025

Totale schede: 1 - Formato di acquisizione: A4(210x297) - Formato stampa richiesto: A4(210x297)