


Ultima planimetria in atti

ELABORATO PLANIMETRICO		Compilato da: Fiorentino Paolo		Iscritto all'albo: Geometri		Prov. Lecce		N. 2940	
Comune di Santa Cesarea Terme		Sedione:		Foglio: 33		Particella: 1004		del	
Dimostrazione grafica dei subalterni		Prp. 1588/85 n. 1206/2014		del 04/06/2014		Scala 1 : 500			

Agenzia delle Entrate
CATASTO FABBRICATI
Provincia di Lecce

PIANO PRIMO

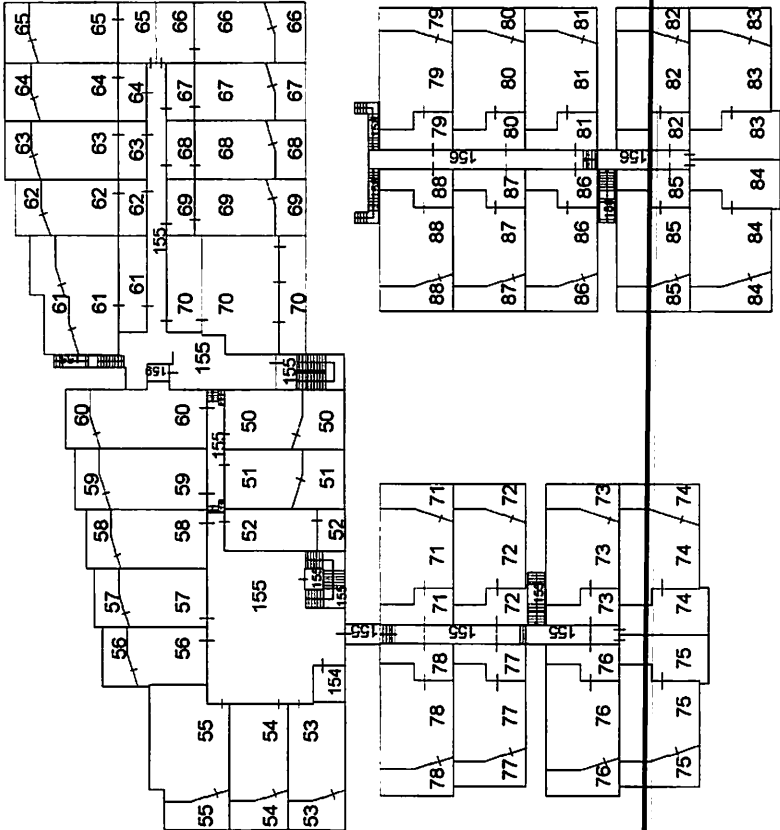

Agenzia delle Entrate
CATASTO FABBRICATI
Ufficio Provinciale di
Lecce

Dichiarazione protocollo n. LE0180825 del 12/06/2014

Planimetria di u.i.u. in Comune di Santa Cesarea Terme

Via Borsellino

civ. SC

Identificativi Catastali:

Sezione:

Foglio: 33

Particella: 1004

Subalterno: 80

Compilata da:

Fiorentino Paolo

Iscritto all'albo:
Geometri


Prov. Lecce

N. 2940

Scheda n. 1

Scala 1:200

PIANTA PIANO PRIMO
H = m.2,70

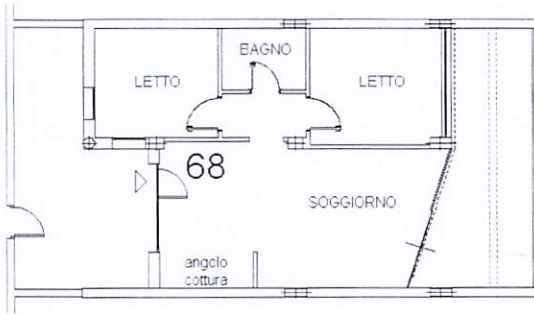

Ultima planimetria in atti

Data: 10/03/2025 -


Totale schede: 1 - Formato di acquisizione: A4(210x297) - Formato stampa richiesto: A4(210x297)

Agenzia delle Entrate
CATASTO FABBRICATI
Ufficio Provinciale di
Lecce

Dichiarazione protocollo n. LE0180825 del 12/06/2014	
Planimetria di u.i.u. in Comune di Santa Cesarea Terme	
Via Borsellino civ. SC	
Identificativi Catastali:	Compilata da:
Sezione:	Fiorentino Paolo
Foglio: 33	Iscritto all'albo:
Particella: 1004	Geometri
Subalterno: 81	Prov. Lecce N. 2940

Scheda n. 1 Scala 1:200

PIANTA PIANO PRIMO
H = m.2,70

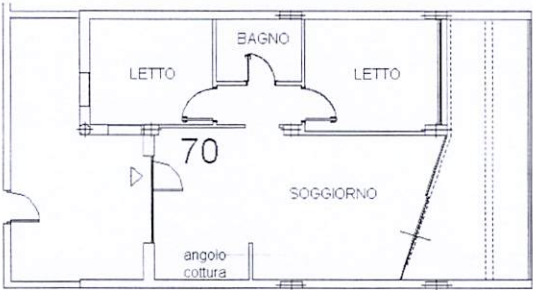

Ultima planimetria in atti

Data: 10/03/2025 -

Totale schede: 1 - Formato di acquisizione: A4(210x297) - Formato stampa richiesto: A4(210x297)

Agenzia delle Entrate
CATASTO FABBRICATI
Ufficio Provinciale di
Lecce

Dichiarazione protocollo n. LE0180825 del 12/06/2014

Planimetria di u.i.u. in Comune di Santa Cesarea Terme

Via Borsellino

civ. SC

Identificativi Catastali:

Sezione:

Foglio: 33

Particella: 1004

Subalterno: 82

Compilata da:

Fiorentino Paolo

Iscritto all'albo:
Geometri


Prov. Lecce

N. 2940

Scheda n. 1

Scala 1:200

PIANTA PIANO PRIMO
H = m.2,70

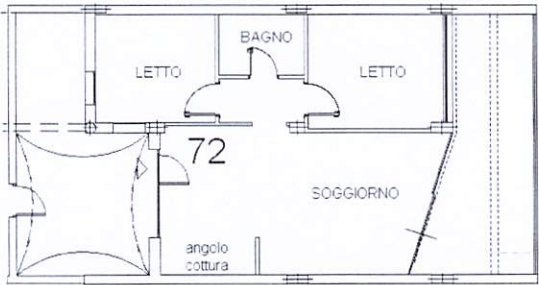

Ultima planimetria in atti

Data: 10/03/2025

Totale schede: 1 - Formato di acquisizione: A4(210x297) - Formato stampa richiesto: A4(210x297)

Agenzia delle Entrate
CATASTO FABBRICATI
Ufficio Provinciale di
Lecce

Dichiarazione protocollo n. LE0180825 del 12/06/2014

Planimetria di u.i.u. in Comune di Santa Cesarea Terme

Via Borsellino

civ. SC

Identificativi Catastali:

Sezione:

Foglio: 33

Particella: 1004

Subalterno: 53

Compilata da:

Fiorentino Paolo

Iscritto all'albo:
Geometri


Prov. Lecce

N. 2940

Scheda n. 1

Scala 1:200

PIANTA PIANO PRIMO
H = m.2,70

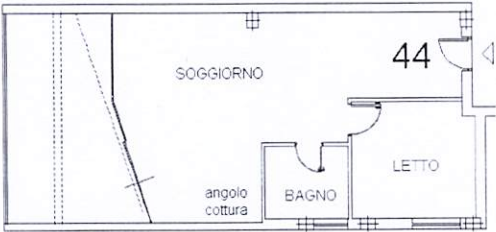

Ultima planimetria in atti


Data: 10/03/2025 -

Totale schede: 1 - Formato di acquisizione: A4(210x297) - Formato stampa richiesto: A4(210x297)

Agenzia delle Entrate CATASTO FABBRICATI Ufficio Provinciale di Lecce	Dichiarazione protocollo n. LE0180825 del 12/06/2014	
	Planimetria di u.i.u. in Comune di Santa Cesarea Terme	
	Via Borsellino	civ. SC
	Identificativi Catastali:	Compilata da:
	Sezione:	Fiorentino Paolo
	Foglio: 33	Iscritto all'albo:
	Particella: 1004	Geometri
	Subalterno: 54	Prov. Lecce
		N. 2940

Scheda n. 1 Scala 1:200

PIANTA PIANO PRIMO
H = m.2,70

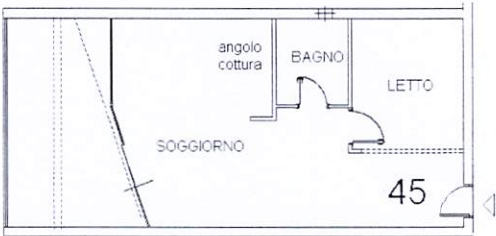

Ultima planimetria in atti

Data: 10/03/2025 -

Totale schede: 1 - Formato di acquisizione: A4(210x297) - Formato stampa richiesto: A4(210x297)

Agenzia delle Entrate
CATASTO FABBRICATI
Ufficio Provinciale di
Lecce

Dichiarazione protocollo n. LE0180825 del 12/06/2014

Planimetria di u.i.u. in Comune di Santa Cesarea Terme

Via Borsellino

civ. SC

Identificativi Catastali:

Sezione:

Foglio: 33

Particella: 1004

Subalterno: 77

Compilata da:

Fiorentino Paolo

Iscritto all'albo:
Geometri


Prov. Lecce

N. 2940

Scheda n. 1

Scala 1:200

PIANTA PIANO PRIMO
H = m.2,70

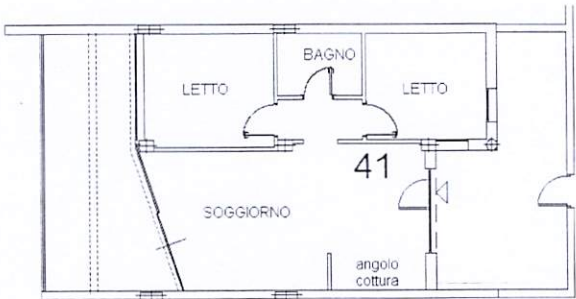

Ultima planimetria in atti


Data: 10/03/2025 -

Totale schede: 1 - Formato di acquisizione: A4(210x297) - Formato stampa richiesto: A4(210x297)

Agenzia delle Entrate CATASTO FABBRICATI Ufficio Provinciale di Lecce	Dichiarazione protocollo n. LE0180825 del 12/06/2014	
	Planimetria di u.i.u. in Comune di Santa Cesarea Terme Via Borsellino civ. SC	
	Identificativi Catastali:	Compilata da:
	Sezione:	Fiorentino Paolo
	Foglio: 33	Iscritto all'albo:
	Particella: 1004	Geometri
	Subalterno: 78	Prov. Lecce N. 2940


Scheda n. 1 Scala 1:200

PIANTA PIANO PRIMO
H = m.2,70

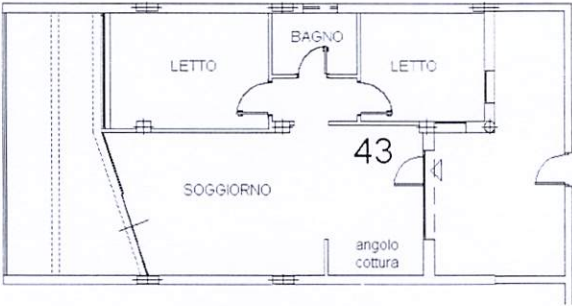

Agenzia delle Entrate CATASTO FABBRICATI Ufficio Provinciale di Lecce	Dichiarazione protocollo n. LE0180825 del 12/06/2014	
	Planimetria di u.i.u. in Comune di Santa Cesarea Terme	
	Via Borsellino	civ. SC
	Identificativi Catastali:	Compilata da:
	Sezione:	Fiorentino Paolo
	Foglio: 33	Iscritto all'albo:
	Particella: 1004	Geometri
	Subalterno: 79	Prov. Lecce
		N. 2940

Scheda n. 1 Scala 1:200

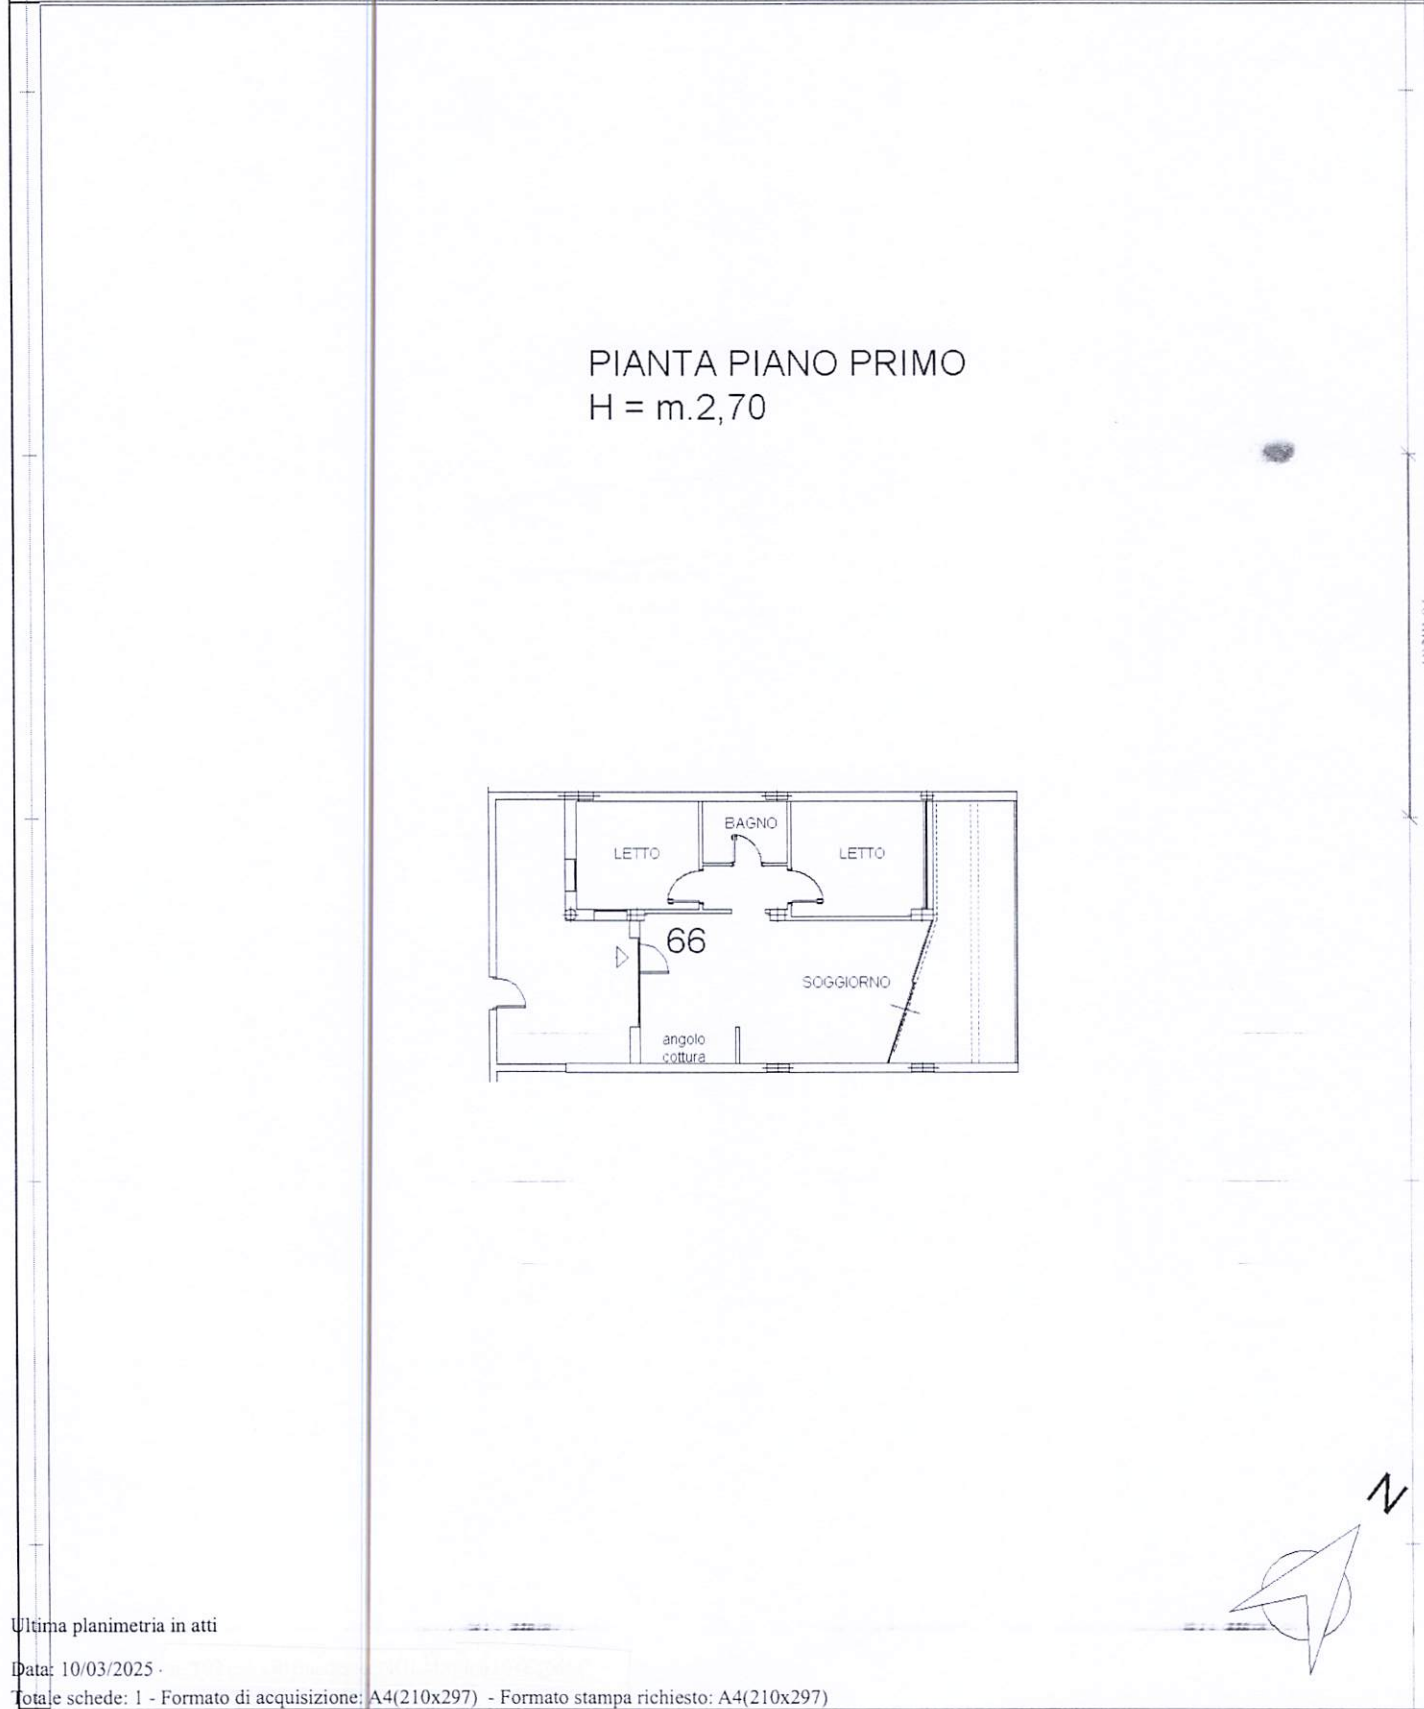

Catasto dei Fabbricati - Situazione al 10/03/2025 - Comune di SANTA CESAREA TERME(1172) - < Foglio 33 - Particella 1004 - Subalterno 79 >
VIA BORSELLINO n. SC Interno 66 Piano 1
Firmato Da: MAURO PELLE Emesso Da: ARUBAPEC EU QUALIFIED CERTIFICATES CA G1 Serial#: 57c8fdb735a58ca5db07691715c5d70

Agenzia delle Entrate
CATASTO FABBRICATI
Ufficio Provinciale di
Lecce

Dichiarazione protocollo n. LE0180825 del 12/06/2014

Planimetria di u.i.u. in Comune di Santa Cesarea Terme

Via Borsellino

civ. SC

Identificativi Catastali:

Sezione:

Foglio: 33

Particella: 1004

Subalterno: 55

Compilata da:

Florentino Paolo

Iscritto all'albo:
Geometri


Prov. Lecce

N. 2940

Scheda n. 1

Scala 1:200

PIANTA PIANO PRIMO
H = m.2,70

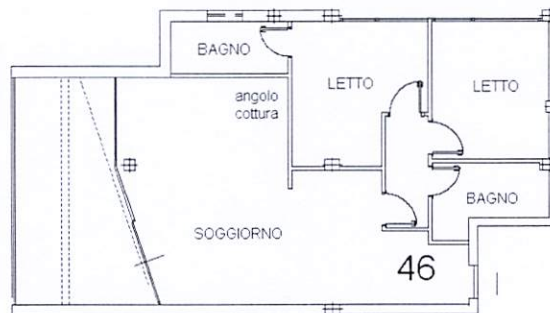

Ultima planimetria in atti

Data: 13/03/2025 -

Totale schede: 1 - Formato di acquisizione: A4(210x297) - Formato stampa richiesto: A4(210x297)

Agenzia delle Entrate
CATASTO FABBRICATI
Ufficio Provinciale di
Lecce

Dichiarazione protocollo n. LE0180825 del 12/06/2014

Planimetria di u.i.u. in Comune di Santa Cesarea Terme

Via Borsellino

civ. SC

Identificativi Catastali:

Sezione:
Foglio: 33
Particella: 1004
Subalterno: 56



Compilata da:
Fiorentino Paolo
Iscritto all'albo:
Geometri

Prov. Lecce N. 2940

Scheda n. 1

Scala 1:200

PIANTA PIANO PRIMO
H = m.2,70

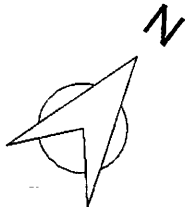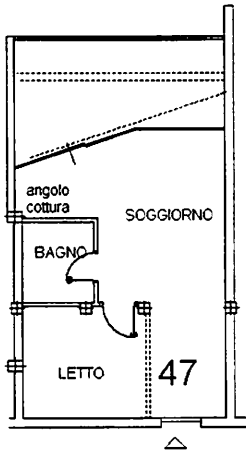

Ultima planimetria in atti

Data: 13/03/2025 -

Totale schede: 1 - Formato di acquisizione: A4(210x297) - Formato stampa richiesto: A4(210x297)

Agenzia delle Entrate
CATASTO FABBRICATI
Ufficio Provinciale di
Lecce

Dichiarazione protocollo n. LE0180825 del 12/06/2014

Planimetria di u.i.u. in Comune di Santa Cesarea Terme

Via Borsellino

civ. SC

Identificativi Catastali:

Sezione:

Foglio: 33

Particella: 1004

Subalterno: 66

Compilata da:

Fiorentino Paolo

Iscritto all'albo:
Geometri


Prov. Lecce

N. 2940

Scheda n. 1

Scala 1: 200

PIANTA PIANO PRIMO
H = m.2,70

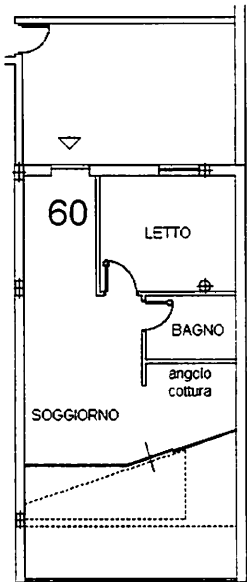

Ultima planimetria in atti

Data: 13/03/2025

Totale schede: 1 - Formato di acquisizione: A4(210x297) - Formato stampa richiesto: A4(210x297)

Agenzia delle Entrate
CATASTO FABBRICATI
Ufficio Provinciale di
Lecce

Dichiarazione protocollo n. LE0180825 del 12/06/2014

Planimetria di u.i.u. in Comune di Santa Cesarea Terme

Via Borsellino

civ. SC

Identificativi Catastali:

Sezione:

Foglio: 33

Particella: 1004

Subalterno: 67

Compilata da:

Fiorentino Paolo

Iscritto all'albo:
Geometri


Prov. Lecce

N. 2940

Scheda n. 1

Scala 1:200

PIANTA PIANO PRIMO
H = m.2,70

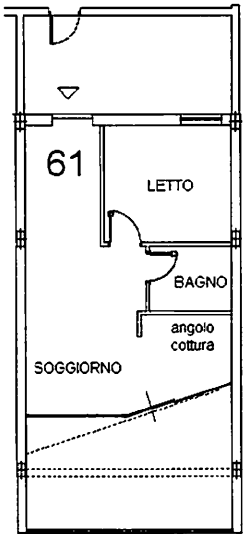

Ultima planimetria in atti

Data: 13/03/2025

Totale schede: 1 - Formato di acquisizione: A4(210x297) - Formato stampa richiesto: A4(210x297)

Agenzia delle Entrate
CATASTO FABBRICATI
Ufficio Provinciale di
Lecce

Dichiarazione protocollo n. LE0180825 del 12/06/2014	
Planimetria di u.i.u. in Comune di Santa Cesarea Terme	
Via Borsellino civ. SC	
Identificativi Catastali:	Compilata da:
Sezione:	Florentino Paolo
Foglio: 33	Iscritto all'albo:
Particella: 1004	Geometri
Subalterno: 68	Prov. Lecce N. 2940

Scheda n. 1 Scala 1:200

PIANTA PIANO PRIMO
H = m.2,70



Agenzia delle Entrate
CATASTO FABBRICATI
Ufficio Provinciale di
Lecce

Dichiarazione protocollo n. LE0180825 del 12/06/2014

Planimetria di u.i.u. in Comune di Santa Cesarea Terme

Via Borsellino

civ. SC

Identificativi Catastali:

Sezione:

Foglio: 33

Particella: 1004

Subalterno: 69

Compilata da:

Fiorentino Paolo

Iscritto all'albo:
Geometri


Prov. Lecce

N. 2940

Scheda n. 1

Scala 1:200

PIANTA PIANO PRIMO
H = m.2,70

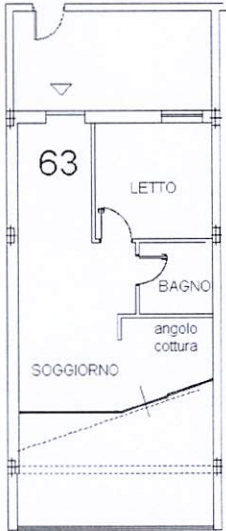

Ultima planimetria in atti

Data: 13/03/2025 -

Totale schede: 1 - Formato di acquisizione A4(210x297) - Formato stampa richiesto: A4(210x297)

Agenzia delle Entrate
CATASTO FABBRICATI
Ufficio Provinciale di
Lecce

Dichiarazione protocollo n. LE0180825 del 12/06/2014

Planimetria di u.i.u. in Comune di Santa Cesarea Terme

Via Borsellino

civ. SC

Identificativi Catastali:

Sezione:
Foglio: 33
Particella: 1004
Subalterno: 70

Compilata da:
Fiorentino Paolo
Iscritto all'albo:
Geometri


Prov. Lecce

N. 2940

Scheda n. 1

Scala 1:200

PIANTA PIANO PRIMO
H = m.2,70

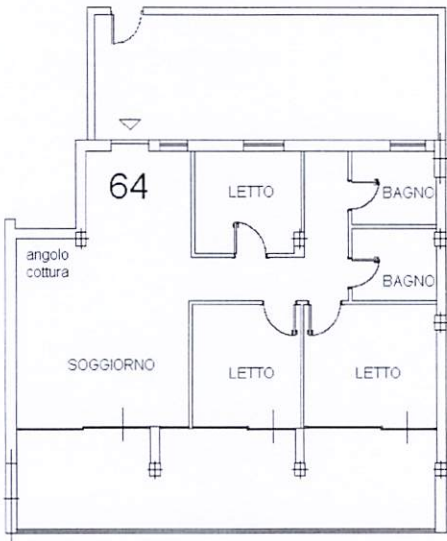

Ultima planimetria in atti

Data: 13/03/2025 -

Totale schede: 1 - Formato di acquisizione: A4(210x297) - Formato stampa richiesto: A4(210x297)

Catasto dei Fabbricati - Situazione al 13/03/2025 - Comune di SANTA CESAREA TERME(1172) - < Foglio 33 - Particella 1004 - Subalterno 70 >

VIA BORSELLINO n. SC Interno 64 Piano I

Firmato Da: MAURO PELLE' Emesso Da: ARUBAPEC EU QUALIFIED CERTIFICATES CA G1 Serial#: 57c8fdb735a58ca5db07691715c5d70

Agenzia delle Entrate
CATASTO FABBRICATI
Ufficio Provinciale di
Lecce

Dichiarazione protocollo n. LE0180825 del 12/06/2014

Planimetria di u.i.u. in Comune di Santa Cesarea Terme

Via Borsellino

civ. SC

Identificativi Catastali:

Sezione:

Foglio: 33

Particella: 1004

Subalterno: 83

Compilata da:

Fiorentino Paolo

Iscritto all'albo:
Geometri



Prov. Lecce

N. 2940

Scheda n. 1

Scala 1:200

PIANTA PIANO PRIMO
H = m.2,70

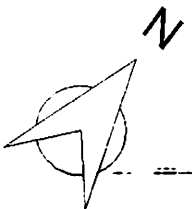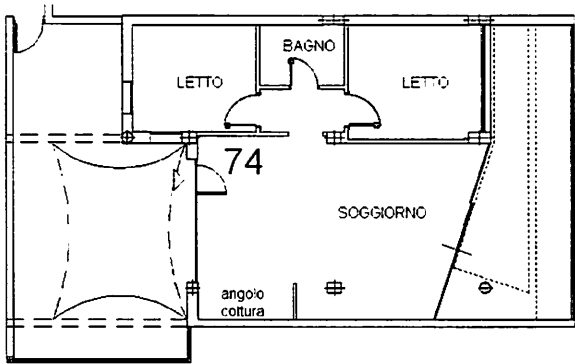

Ultima planimetria in atti

Data: 05/03/2025

Totale schede: 1 - Formato di acquisizione: A4(210x297) - Formato stampa richiesto: A4(210x297)

Agenzia delle Entrate
CATASTO FABBRICATI
Ufficio Provinciale di
Lecce

Dichiarazione protocollo n. LE0180825 del 12/06/2014

Planimetria di u.i.u. in Comune di Santa Cesarea Terme

Via Borsellino

civ. SC

Identificativi Catastali:

Sezione:

Foglio: 33

Particella: 1004

Subalterno: 84

Compilata da:

Fiorentino Paolo

Iscritto all'albo:
Geometri


Prov. Lecce

N. 2940

Scheda n. 1

Scala 1:200

PIANTA PIANO PRIMO
H = m.2,70

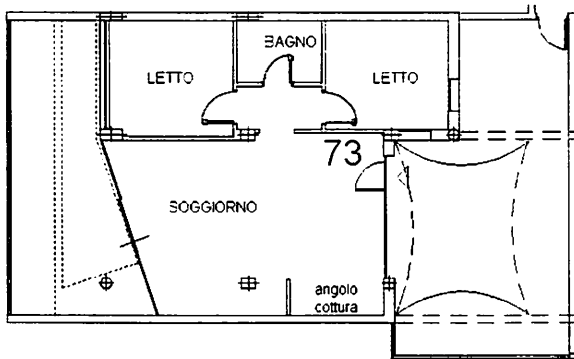

Ultima planimetria in atti

Data: 05/03/2025 -

Totale schede: 1 - Formato di acquisizione: A4(210x297) - Formato stampa richiesto: A4(210x297)

Agenzia delle Entrate
CATASTO FABBRICATI
Ufficio Provinciale di
Lecce

Dichiarazione protocollo n. LE0180825 del 12/06/2014

Planimetria di u.i.u. in Comune di Santa Cesarea Terme

Via Borsellino

civ. SC

Identificativi Catastali:

Sezione:

Foglio: 33

Particella: 1004

Subalterno: 85

Compilata da:

Fiorentino Paolo

Iscritto all'albo:
Geometri


Prov. Lecce

N. 2940

Scheda n. 1

Scala 1:200

PIANTA PIANO PRIMO
H = m.2,70

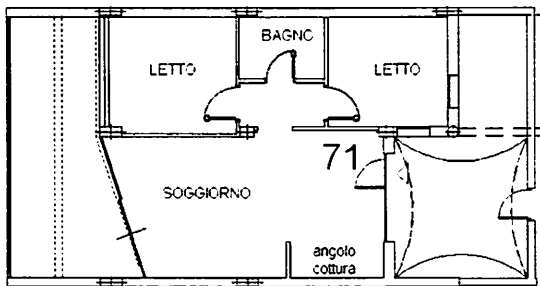

Ultima planimetria in atti

Data: 05/03/2025 -

Totale schede: 1 - Formato di acquisizione: A4(210x297) - Formato stampa richiesto: A4(210x297)

Agenzia delle Entrate
CATASTO FABBRICATI
Ufficio Provinciale di
Lecce

Dichiarazione protocollo n. LE0180825 del 12/06/2014

Planimetria di u.i.u. in Comune di Santa Cesarea Terme

Via Borsellino

civ. SC

Identificativi Catastali:

Sezione:

Foglio: 33

Particella: 1004

Subalterno: 86

Compilata da:

Fiorentino Paolo

Iscritto all'albo:
Geometri


Prov. Lecce

N. 2940

Scheda n. 1

Scala 1:200

PIANTA PIANO PRIMO
H = m.2,70

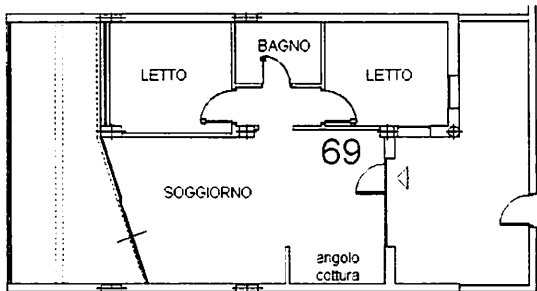

Ultima planimetria in atti.

Data: 05/03/2025 -

Totale schede: 1 - Formato di acquisizione: A4(210x297) - Formato stampa richiesto: A4(210x297)

Agenzia delle Entrate
CATASTO FABBRICATI
Ufficio Provinciale di
Lecce

Dichiarazione protocollo n. LE0180825 del 12/06/2014

Planimetria di u.i.u. in Comune di Santa Cesarea Terme

Via Borsellino

civ. SC

Identificativi Catastali:

Sezione:

Foglio: 33

Particella: 1004

Subalterno: 87

Compilata da:

Fiorentino Paolo

Iscritto all'albo:
Geometri


Prov. Lecce

N. 2940

Scheda n. 1

Scala 1:200


PIANTA PIANO PRIMO
H = m.2,70

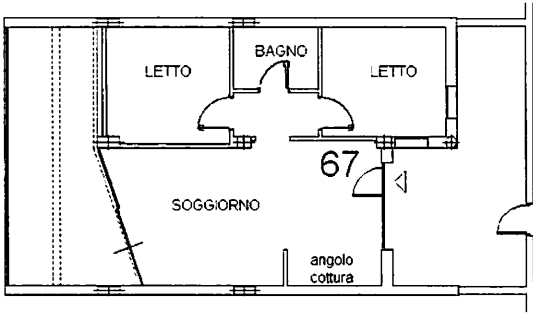

Ultima planimetria in atti

Data: 05/03/2025

Totale schede: 1 - Formato di acquisizione: A4(210x297) - Formato stampa richiesto: A4(210x297)

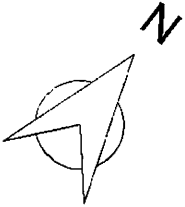

Agenzia delle Entrate
CATASTO FABBRICATI
Ufficio Provinciale di
Lecce

Dichiarazione protocollo n. LE0180825 del 12/06/2014

Planimetria di u.i.u. in Comune di Santa Cesarea Terme

Via Borsellino

civ. SC

Identificativi Catastali:

Sezione:

Foglio: 33

Particella: 1004

Subalterno: 88

Compilata da:

Fiorentino Paolo

Iscritto all'albo:
Geometri


Prov. Lecce

N. 2940

Scheda n. 1

Scala 1:200

PIANTA PIANO PRIMO
H = m.2,70

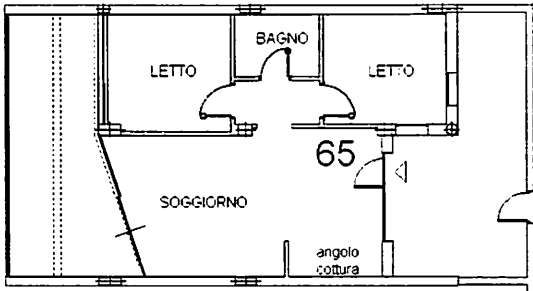

Ultima planimetria in atti

Data: 05/03/2025



Totale schede: 1 - Formato di acquisizione: A4(210x297) - Formato stampa richiesto: A4(210x297)

Agenzia delle Entrate
CATASTO FABBRICATI
Ufficio Provinciale di
Lecce

Dichiarazione protocollo n. LE0180825 del 12/06/2014	
Planimetria di u.i.u. in Comune di Santa Cesarea Terme	
Via Borsellino civ. SC	
Identificativi Catastali:	Compilata da:
Sezione:	Fiorentino Paolo
Foglio: 33	Isritto all'albo:
Particella: 1004	Geometri
Subalterno: 71	Prov. Lecce N. 2940

Scheda n. 1 Scala 1:200

PIANTA PIANO PRIMO
H = m.2,70

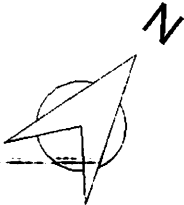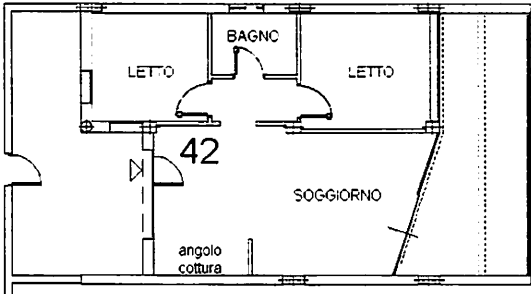

Ultima planimetria in atti

Data: 05/03/2025

Totale schede: 1 - Formato di acquisizione: A4(210x297) - Formato stampa richiesto: A4(210x297)

Agenzia delle Entrate
CATASTO FABBRICATI
Ufficio Provinciale di
Lecce

Dichiarazione protocollo n. LE0180825 del 12/06/2014

Planimetria di u.i.u. in Comune di Santa Cesarea Terme

Via Borsellino

civ. SC

Identificativi Catastali:

Sezione:

Foglio: 33

Particella: 1004

Subalterno: 72

Compilata da:

Fiorentino Paolo

Iscritto all'albo:
Geometri


Prov. Lecce

N. 2940

Scheda n. 1

Scala 1:200

PIANTA PIANO PRIMO
H = m.2,70

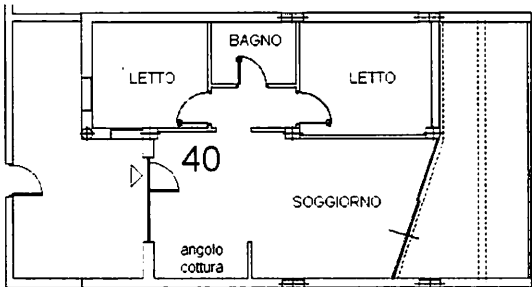

Ultima planimetria in-atti

Data: 05/03/2025 -

Totale schede: 1 - Formato di acquisizione: A4(210x297) - Formato stampa richiesto: A4(210x297)

Agenzia delle Entrate
CATASTO FABBRICATI
Ufficio Provinciale di
Lecce

Dichiarazione protocollo n. LE0180825 del 12/06/2014

Planimetria di u.i.u. in Comune di Santa Cesarea Terme

Via Borsellino

civ. SC

Identificativi Catastali:

Sezione:

Foglio: 33

Particella: 1004

Subalterno: 73

Compilata da:

Fiorentino Paolo

Iscritto all'albo:
Geometri



Prov. Lecce

N. 2940

Scheda n. 1

Scala 1:200

PIANTA PIANO PRIMO
H = m.2,70

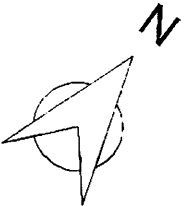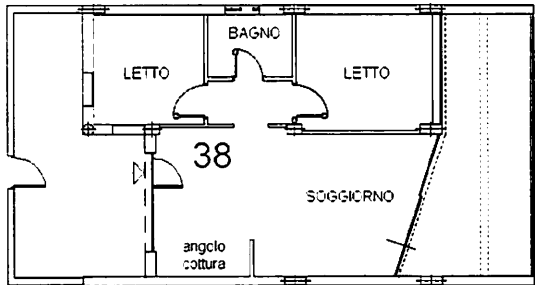

Ultima planimetria in atti

Data: 05/03/2025 -

Totale schede: 1 - Formato di acquisizione: A4(210x297) - Formato stampa richiesto: A4(210x297)

Agenzia delle Entrate
CATASTO FABBRICATI
Ufficio Provinciale di
Lecce

Dichiarazione protocollo n. LE0180825 del 12/06/2014

Planimetria di u.i.u. in Comune di Santa Cesarea Terme

Via Borsellino

civ. SC

Identificativi Catastali:

Sezione:

Foglio: 33

Particella: 1004

Subalterno: 74

Compilata da:

Fiorentino Paolo

Iscritto all'albo:
Geometri


Prov. Lecce

N. 2940

Scheda n. 1

Scala 1:200


PIANTA PIANO PRIMO
H = m.2,70

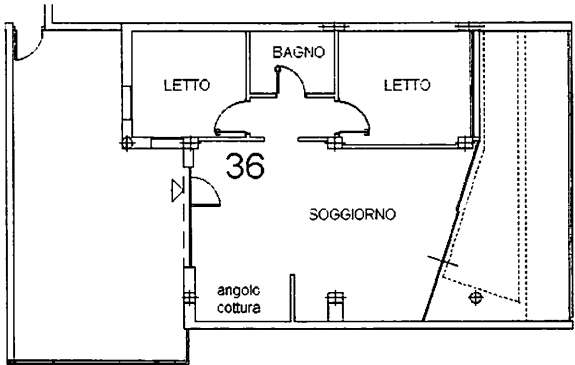

Ultima planimetria in atti

Data: 05/03/2025 -

Totale schede: 1 - Formato di acquisizione: A4(210x297) - Formato stampa richiesto: A4(210x297)

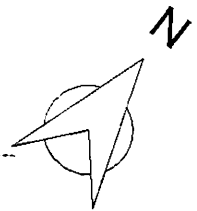

Agenzia delle Entrate
CATASTO FABBRICATI
Ufficio Provinciale di
Lecce

Dichiarazione protocollo n. LE0180825 del 12/06/2014

Planimetria di u.i.u. in Comune di Santa Cesarea Terme

Via Borsellino

civ. SC

Identificativi Catastali:

Sezione:

Foglio: 33

Particella: 1004

Subalterno: 75

Compilata da:

Fiorentino Paolo

Iscritto all'albo:
Geometri


Prov. Lecce

N. 2940

Scheda n. 1

Scala 1:200

PIANTA PIANO PRIMO
H = m.2,70

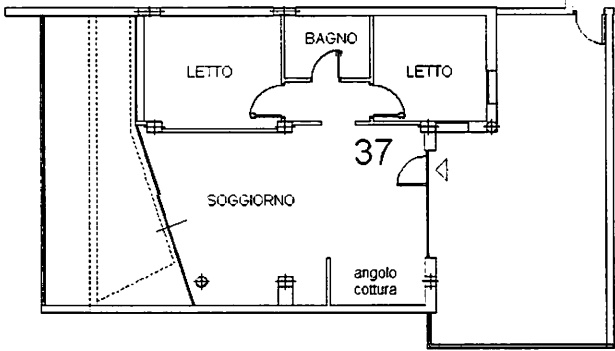

Ultima planimetria in atti

Data: 05/03/2025 -

Totale schede: 1 - Formato di acquisizione: A4(210x297) - Formato stampa richiesto: A4(210x297)

Agenzia delle Entrate
CATASTO FABBRICATI
Ufficio Provinciale di
Lecce

Dichiarazione protocollo n. LE0180825 del 12/06/2014

Planimetria di u.i.u. in Comune di Santa Cesarea Terme

Via Borsellino

civ. SC

Identificativi Catastali:

Sezione:

Foglio: 33

Particella: 1004

Subalterno: 76

Compilata da:

Fiorentino Paolo

Iscritto all'albo:
Geometri


Prov. Lecce

N. 2940

Scheda n. 1

Scala 1:200

PIANTA PIANO PRIMO
H = m.2,70

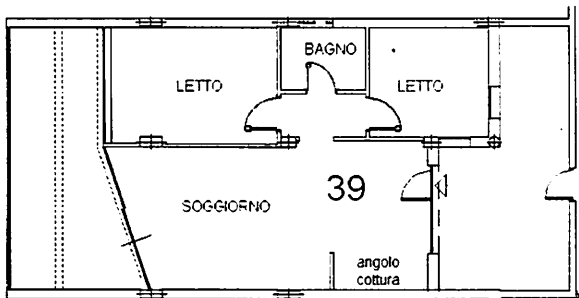

Ultima planimetria in atti

Data: 05/03/2025 -

Totale schede: 1 - Formato di acquisizione: A4(210x297) - Formato stampa richiesto: A4(210x297)

Agenzia delle Entrate
CATASTO FABBRICATI
Ufficio Provinciale di
Lecce

Dichiarazione protocollo n. LE0180825 del 12/06/2014

Planimetria di u.i.u. in Comune di Santa Cesarea Terme

Via Borsellino

civ. SC

Identificativi Catastali:

Sezione:

Foglio: 33

Particella: 1004

Subalterno: 50

Compilata da:

Fiorentino Paolo

Iscritto all'albo:
Geometri



Prov. Lecce

N. 2940

Scheda n. 1

Scala 1:200

PIANTA PIANO PRIMO
H = m.2,70

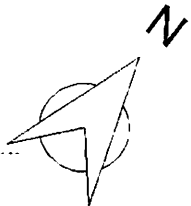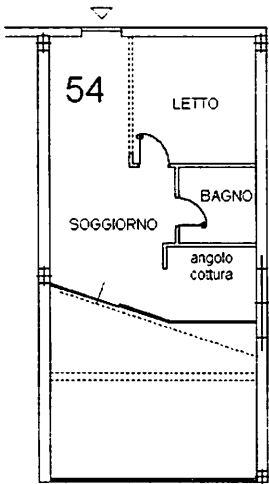

Ultima planimetria in atti

Data: 05/03/2025

Totale schede: 1 - Formato di acquisizione: A4(210x297) - Formato stampa richiesto: A4(210x297)

Agenzia delle Entrate
CATASTO FABBRICATI
Ufficio Provinciale di
Lecce

Dichiarazione protocollo n. LE0180825 del 12/06/2014

Planimetria di u.i.u. in Comune di Santa Cesarea Terme

Via Borsellino

civ. SC

Identificativi Catastali:

Sezione:

Foglio: 33

Particella: 1004

Subalterno: 51

Compilata da:

Fiorentino Paolo

Iscritto all'albo:
Geometri


Prov. Lecce

N. 2940

Scheda n. 1

Scala 1:200

PIANTA PIANO PRIMO
H = m.2,70

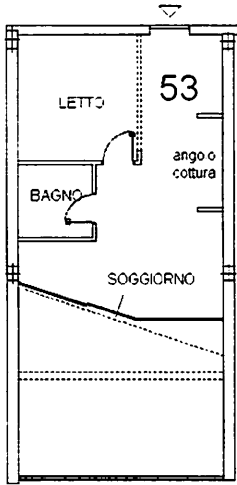

Ultima planimetria in atti

Data: 05/03/2025 -

Totale schede: 1 - Formato di acquisizione: A4(210x297) - Formato stampa richiesto: A4(210x297)

Agenzia delle Entrate
CATASTO FABBRICATI
Ufficio Provinciale di
Lecce

Dichiarazione protocollo n. LE0180825 del 12/06/2014

Planimetria di u.i.u. in Comune di Santa Cesarea Terme

Via Borsellino

civ. SC

Identificativi Catastali:

Sezione:

Foglio: 33

Particella: 1004

Subalterno: 52

Compilata da:

Fiorentino Paolo

Iscritto all'albo:
Geometri


Prov. Lecce

N. 2940

Scheda n. 1

Scala 1:200

PIANTA PIANO PRIMO
H = m.2,70

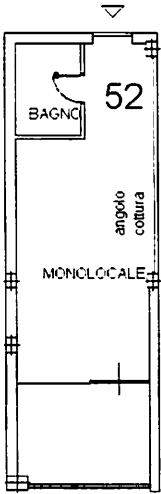

Ultima planimetria in atti

Data: 05/03/2025

Totale schede: 1 - Formato di acquisizione: A4(210x297) - Formato stampa richiesto: A4(210x297)

Agenzia delle Entrate
CATASTO FABBRICATI
Ufficio Provinciale di
Lecce

Dichiarazione protocollo n. LE0180825 del 12/06/2014

Planimetria di u.i.u. in Comune di Santa Cesarea Terme

Via Borsellino

civ. SC

Identificativi Catastali:

Sezione:

Foglio: 33

Particella: 1004

Subalterno: 56

Compilata da:

Fiorentino Paolo

Iscritto all'albo:
Geometri



Prov. Lecce

N. 2940

Scheda n. 1

Scala 1:200

PIANTA PIANO PRIMO
H = m.2,70

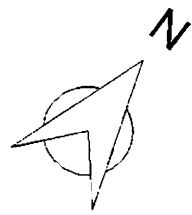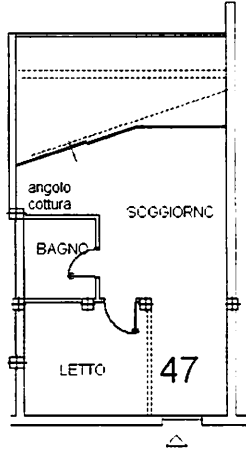

Ultima planimetria in atti

Data: 05/03/2025 -

Totale schede: 1 - Formato di acquisizione: A4(210x297) - Formato stampa richiesto: A4(210x297)

Catasto dei fabbricati - Situazione al 05/03/2025 - Comune di SANTA CESAREA TERME(1172) - < Foglio 33 - Particella 1004 - Subalterno 56 >
VIA BORSILINO n. SC Interno 47 Piano I

Firmato Da: MAURO PELLE' Emesso Da: ARUBAPEC EU QUALIFIED CERTIFICATES CA G1 Serial#: 5f7c8fdb735a58ca5db07691715c5d70



Agenzia delle Entrate
CATASTO FABBRICATI
Ufficio Provinciale di
Lecce

Dichiarazione protocollo n. LE0180825 del 12/06/2014

Planimetria di u.i.u. in Comune di Santa Cesarea Terme

Via Borsellino

civ. SC

Identificativi Catastali:

Sezione:

Foglio: 33

Particella: 1004

Subalterno: 57

Compilata da:

Fiorentino Paolo

Iscritto all'albo:
Geometri



Prov. Lecce

N. 2940

Scheda n. 1

Scala 1:200

PIANTA PIANO PRIMO
H = m.2,70

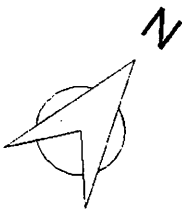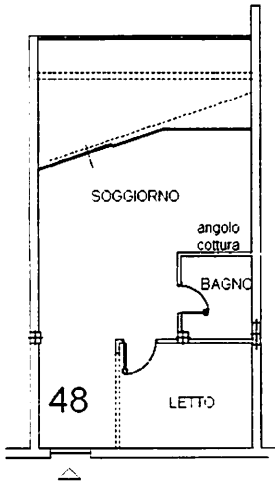

Ultima planimetria in atti

Data: 05/03/2025 -

Totale schede: 1 - Formato di acquisizione: A4(210x297) - Formato stampa richiesto: A4(210x297)

Agenzia delle Entrate
CATASTO FABBRICATI
Ufficio Provinciale di
Lecce

Dichiarazione protocollo n. LE0180825 del 12/06/2014

Planimetria di u.i.u. in Comune di Santa Cesarea Terme

Via Borsellino

civ. SC

Identificativi Catastali:

Sezione:

Foglio: 33

Particella: 1004

Subalterno: 58

Compilata da:

Fiorentino Paolo

Iscritto all'albo:
Geometri


Prov. Lecce

N. 2940

Scheda n. 1

Scala 1:200

PIANTA PIANO PRIMO
H = m.2,70

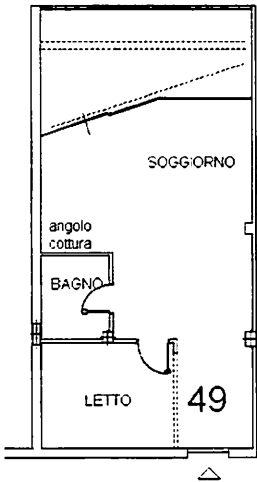

Ultima planimetria in atti

Data: 05/03/2025 -

Totale schede: 1 - Formato di acquisizione: A4(210x297) - Formato stampa richiesto: A4(210x297)

Agenzia delle Entrate
CATASTO FABBRICATI
Ufficio Provinciale di
Lecce

Dichiarazione protocollo n. LE0180825 del 12/06/2014

Planimetria di u.i.u. in Comune di Santa Cesarea Terme

Via Borsellino

civ. SC

Identificativi Catastali:

Sezione:

Foglio: 33

Particella: 1004

Subalterno: 59

Compilata da:

Fiorentino Paolo

Iscritto all'albo:
Geometri


Prov. Lecce

N. 2940

Scheda n. 1

Scala 1:200

PIANTA PIANO PRIMO
H = m.2,70

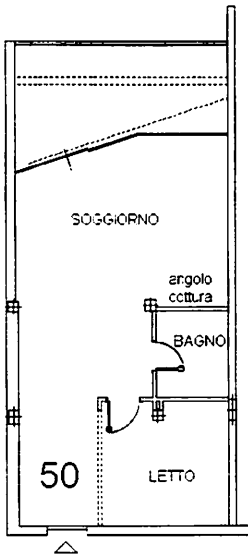

Ultima planimetria in atti

Data: 05/03/2025

Totale schede: 1 - Formato di acquisizione: A4(210x297) - Formato stampa richiesto: A4(210x297)

Agenzia delle Entrate
CATASTO FABBRICATI
Ufficio Provinciale di
Lecce

Dichiarazione protocollo n. LE0180825 del 12/06/2014

Planimetria di u.i.u. in Comune di Santa Cesarea Terme

Via Borsellino

civ. SC

Identificativi Catastali:

Sezione:

Foglio: 33

Particella: 1004

Subalterno: 60

Compilata da:

Fiorentino Paolo

Iscritto all'albo:
Geometri


Prov. Lecce

N. 2940

Scheda n. 1

Scala 1:200

PIANTA PIANO PRIMO
H = m.2,70

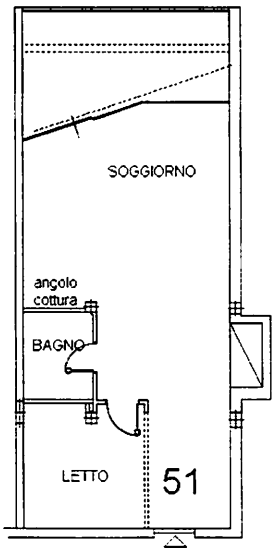

Ultima planimetria in atti

Data: 05/03/2025 -

Totale schede: 1 - Formato di acquisizione: A4(210x297) - Formato stampa richiesto: A4(210x297)

Agenzia delle Entrate
CATASTO FABBRICATI
Ufficio Provinciale di
Lecce

Dichiarazione protocollo n. LE0180825 del 12/06/2014

Planimetria di u.i.u. in Comune di Santa Cesarea Terme

Via Borsellino

civ. SC

Identificativi Catastali:

Sezione:

Foglio: 33

Particella: 1004

Subalterno: 61

Compilata da:

Fiorentino Paolo

Iscritto all'albo:
Geometri


Prov. Lecce

N. 2940

Scheda n. 1

Scala 1:200

PIANTA PIANO PRIMO
H = m.2,70

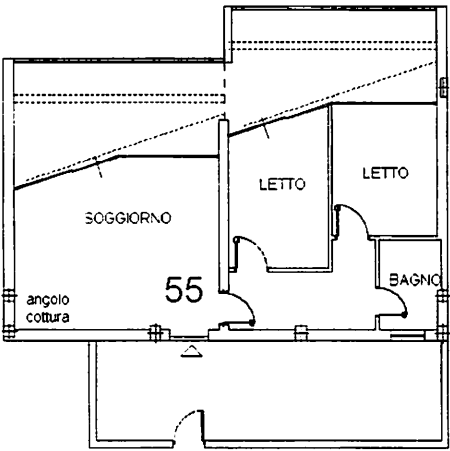

Ultima planimetria in atti

Data: 05/03/2025

Totale schede: 1 - Formato di acquisizione: A4(210x297) - Formato stampa richiesto: A4(210x297)

Agenzia delle Entrate
CATASTO FABBRICATI
Ufficio Provinciale di
Lecce

Dichiarazione protocollo n. LE0180825 del 12/06/2014

Planimetria di u.i.u. in Comune di Santa Cesarea Terme

Via Borsellino

civ. SC

Identificativi Catastali:

Sezione:

Foglio: 33

Particella: 1004

Subalterno: 62

Compilata da:

Fiorentino Paolo

Iscritto all'albo:
Geometri


Prov. Lecce

N. 2940

Scheda n. 1

Scala 1:200

PIANTA PIANO PRIMO
H = m.2,70

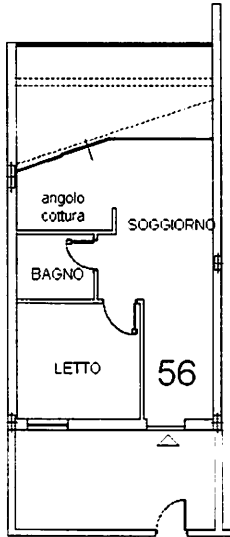

Ultima planimetria in atti

Data: 05/03/2025

Totale schede: 1 - Formato di acquisizione: A4(210x297) - Formato stampa richiesto: A4(210x297)

Agenzia delle Entrate
CATASTO FABBRICATI
Ufficio Provinciale di
Lecce

Dichiarazione protocollo n. LE0180825 del 12/06/2014

Planimetria di u.i.u. in Comune di Santa Cesarea Terme

Via Borsellino

civ. SC

Identificativi Catastali:

Sezione:

Foglio: 33

Particella: 1004

Subalterno: 63

Compilata da:

Fiorentino Paolo

Iscritto all'albo:
Geometri



Prov. Lecce

N. 2940

Scheda n. 1

Scala 1:200

PIANTA PIANO PRIMO
H = m.2,70

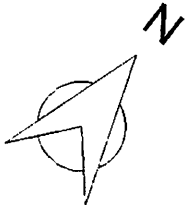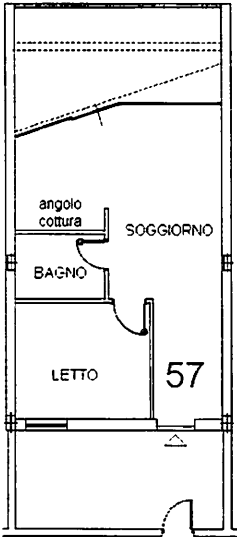

Ultima planimetria in atti

Data: 05/03/2025 -

Totale schede: 1 - Formato di acquisizione: A4(210x297) - Formato stampa richiesto: A4(210x297)

Agenzia delle Entrate
CATASTO FABBRICATI
Ufficio Provinciale di
Lecce

Dichiarazione protocollo n. LE0180825 del 12/06/2014

Planimetria di u.i.u. in Comune di Santa Cesarea Terme

Via Borsellino

civ. SC

Identificativi Catastali:

Sezione:

Foglio: 33

Particella: 1004

Subalterno: 64

Compilata da:

Fiorentino Paolo

Iscritto all'albo:
Geometri



Prov. Lecce

N. 2940

Scheda n. 1

Scala 1:200

PIANTA PIANO PRIMO
H = m.2,70

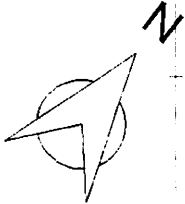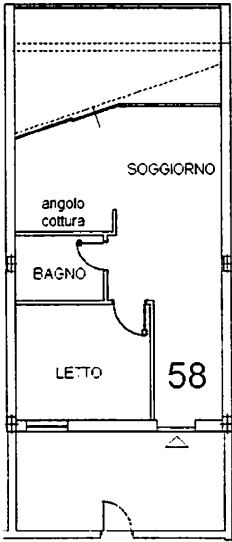

Ultima planimetria in atti

Data: 05/03/2025 -

Totale schede: 1 - Formato di acquisizione A4(210x297) - Formato stampa richiesto: A4(210x297)

Agenzia delle Entrate
CATASTO FABBRICATI
Ufficio Provinciale di
Lecce

Dichiarazione protocollo n. LE0180825 del 12/06/2014

Planimetria di u.i.u. in Comune di Santa Cesarea Terme

Via Borsellino

civ. SC

Identificativi Catastali:

Sezione:

Foglio: 33

Particella: 1004

Subalterno: 65

Compilata da:

Fiorentino Paolo

Iscritto all'albo:
Geometri



Prov. Lecce

N. 2940

Scheda n. 1

Scala 1:200

PIANTA PIANO PRIMO
H = m.2,70

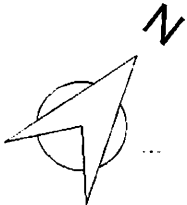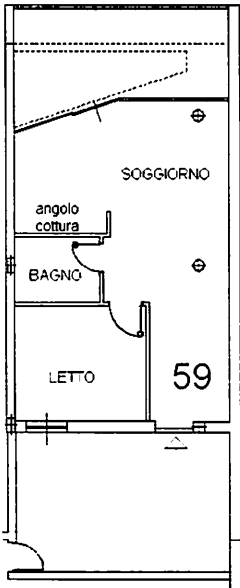

Ultima planimetria in atti

Data: 05/03/2025

Totale schede: 1 - Formato di acquisizione A4(210x297) - Formato stampa richiesto: A4(210x297)