

COMUNE DI LUCCA

ATTI

SOLUZIONE n. 1
FOGLIO n. 2

COMUNE DI LUCCA
A.T. OFF. EDILIZIA PRIVATA
9 LUG. 1998
Domanda di
Concessione Edilizia N. 769

Costruzione di un fabbricato ad uso
residenziale sito in S. Concordio, Via
Tofanelli.

Variante alla C.E. n. 387/98.

U.O. 4.10 - Concessioni Edilizie
VISTO, si autorizza, ai sensi della
legge n. 1497 del 29.6.1939 e in
virtù della legge R. T. n. 52 del
2.11.1979, come modificata dalla
legge n. 24 del 19.4.1993 e con
la deliberazione di cui al n. 1144
del 11.11.1998.

IL DIRIGENTE
per delega
L'ISTRUTTORE DIRETTIVO
(Geom. Rita Del Dotto)
Rita Del Dotto

PROPRIETA':

PIANTE
STATO MODIFICATO


(vedere appunti)

TAV.


2

SCALA 1:100

SI AUTORIZZA
con le prescrizioni di cui alle
condizioni della concessione
edilizia n. 996
Lucca, il 24 DIC. 1998

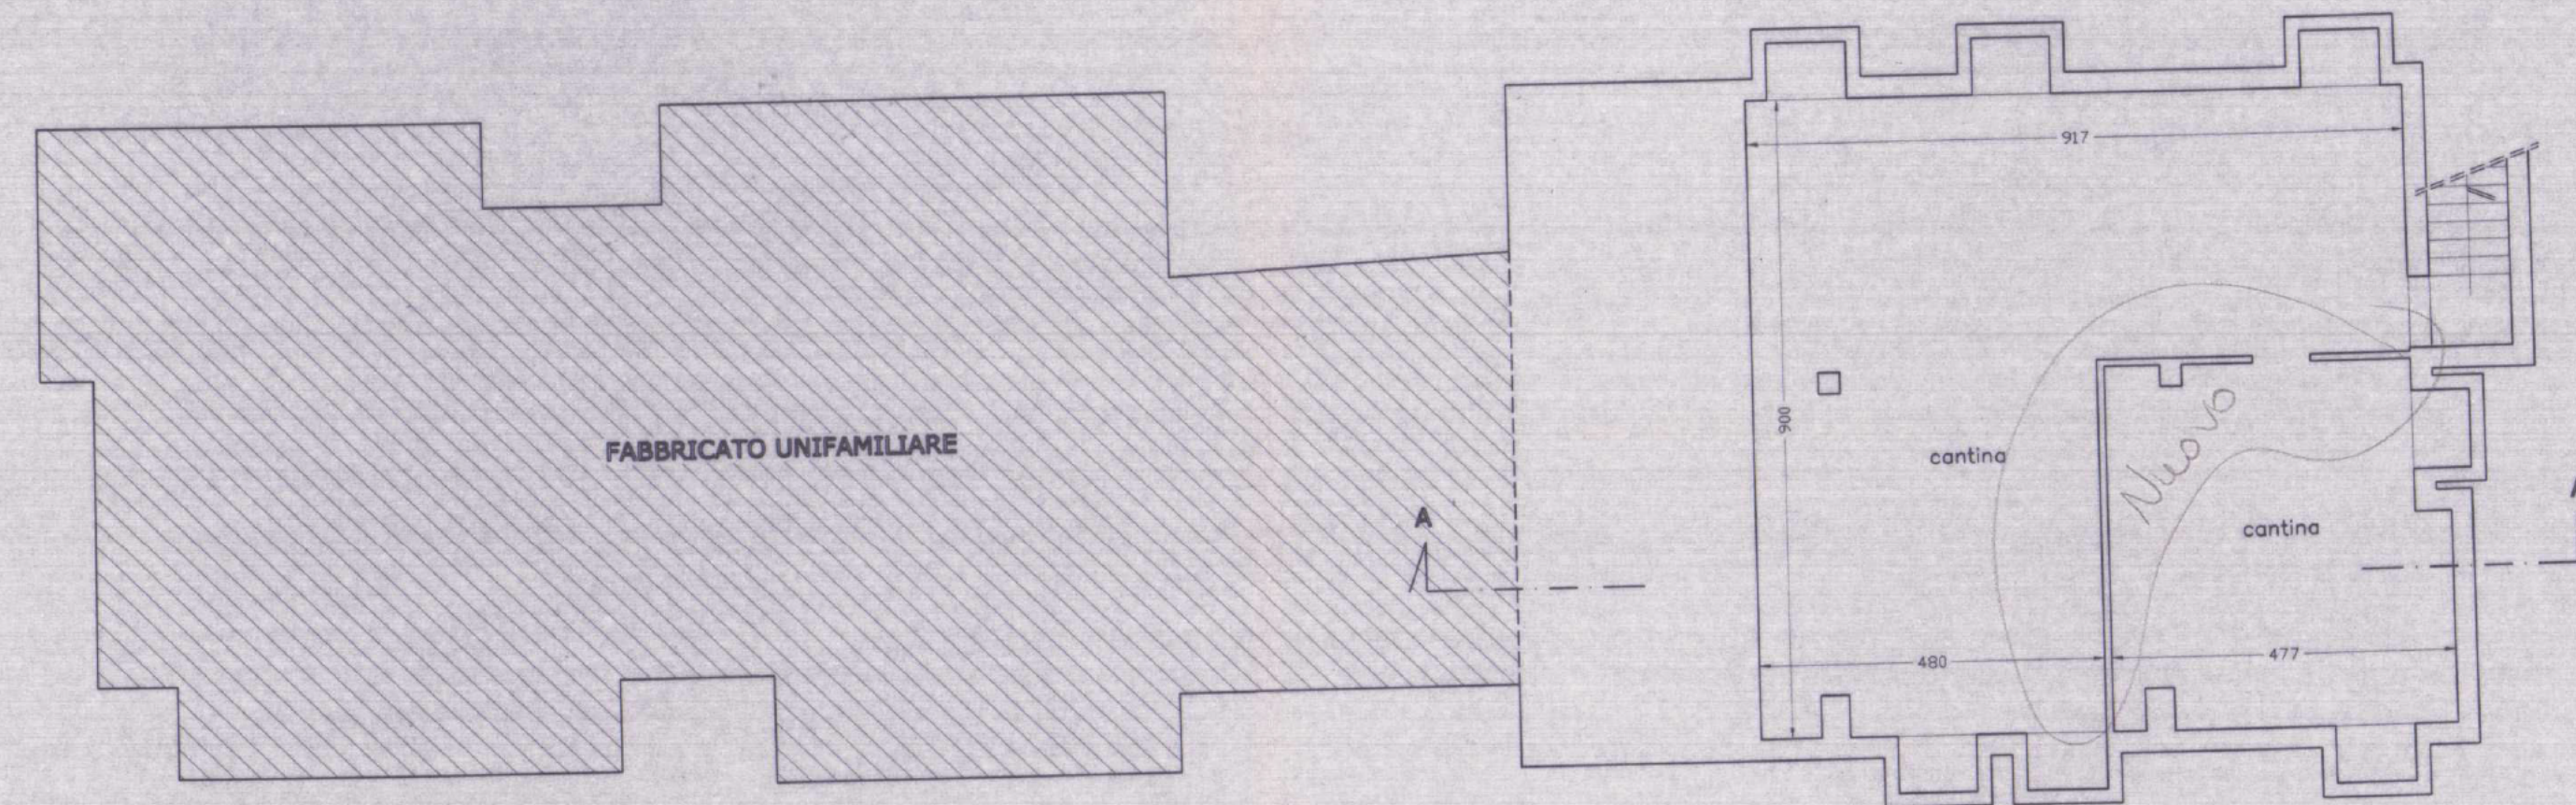



PIANTA PIANO INTERRATO

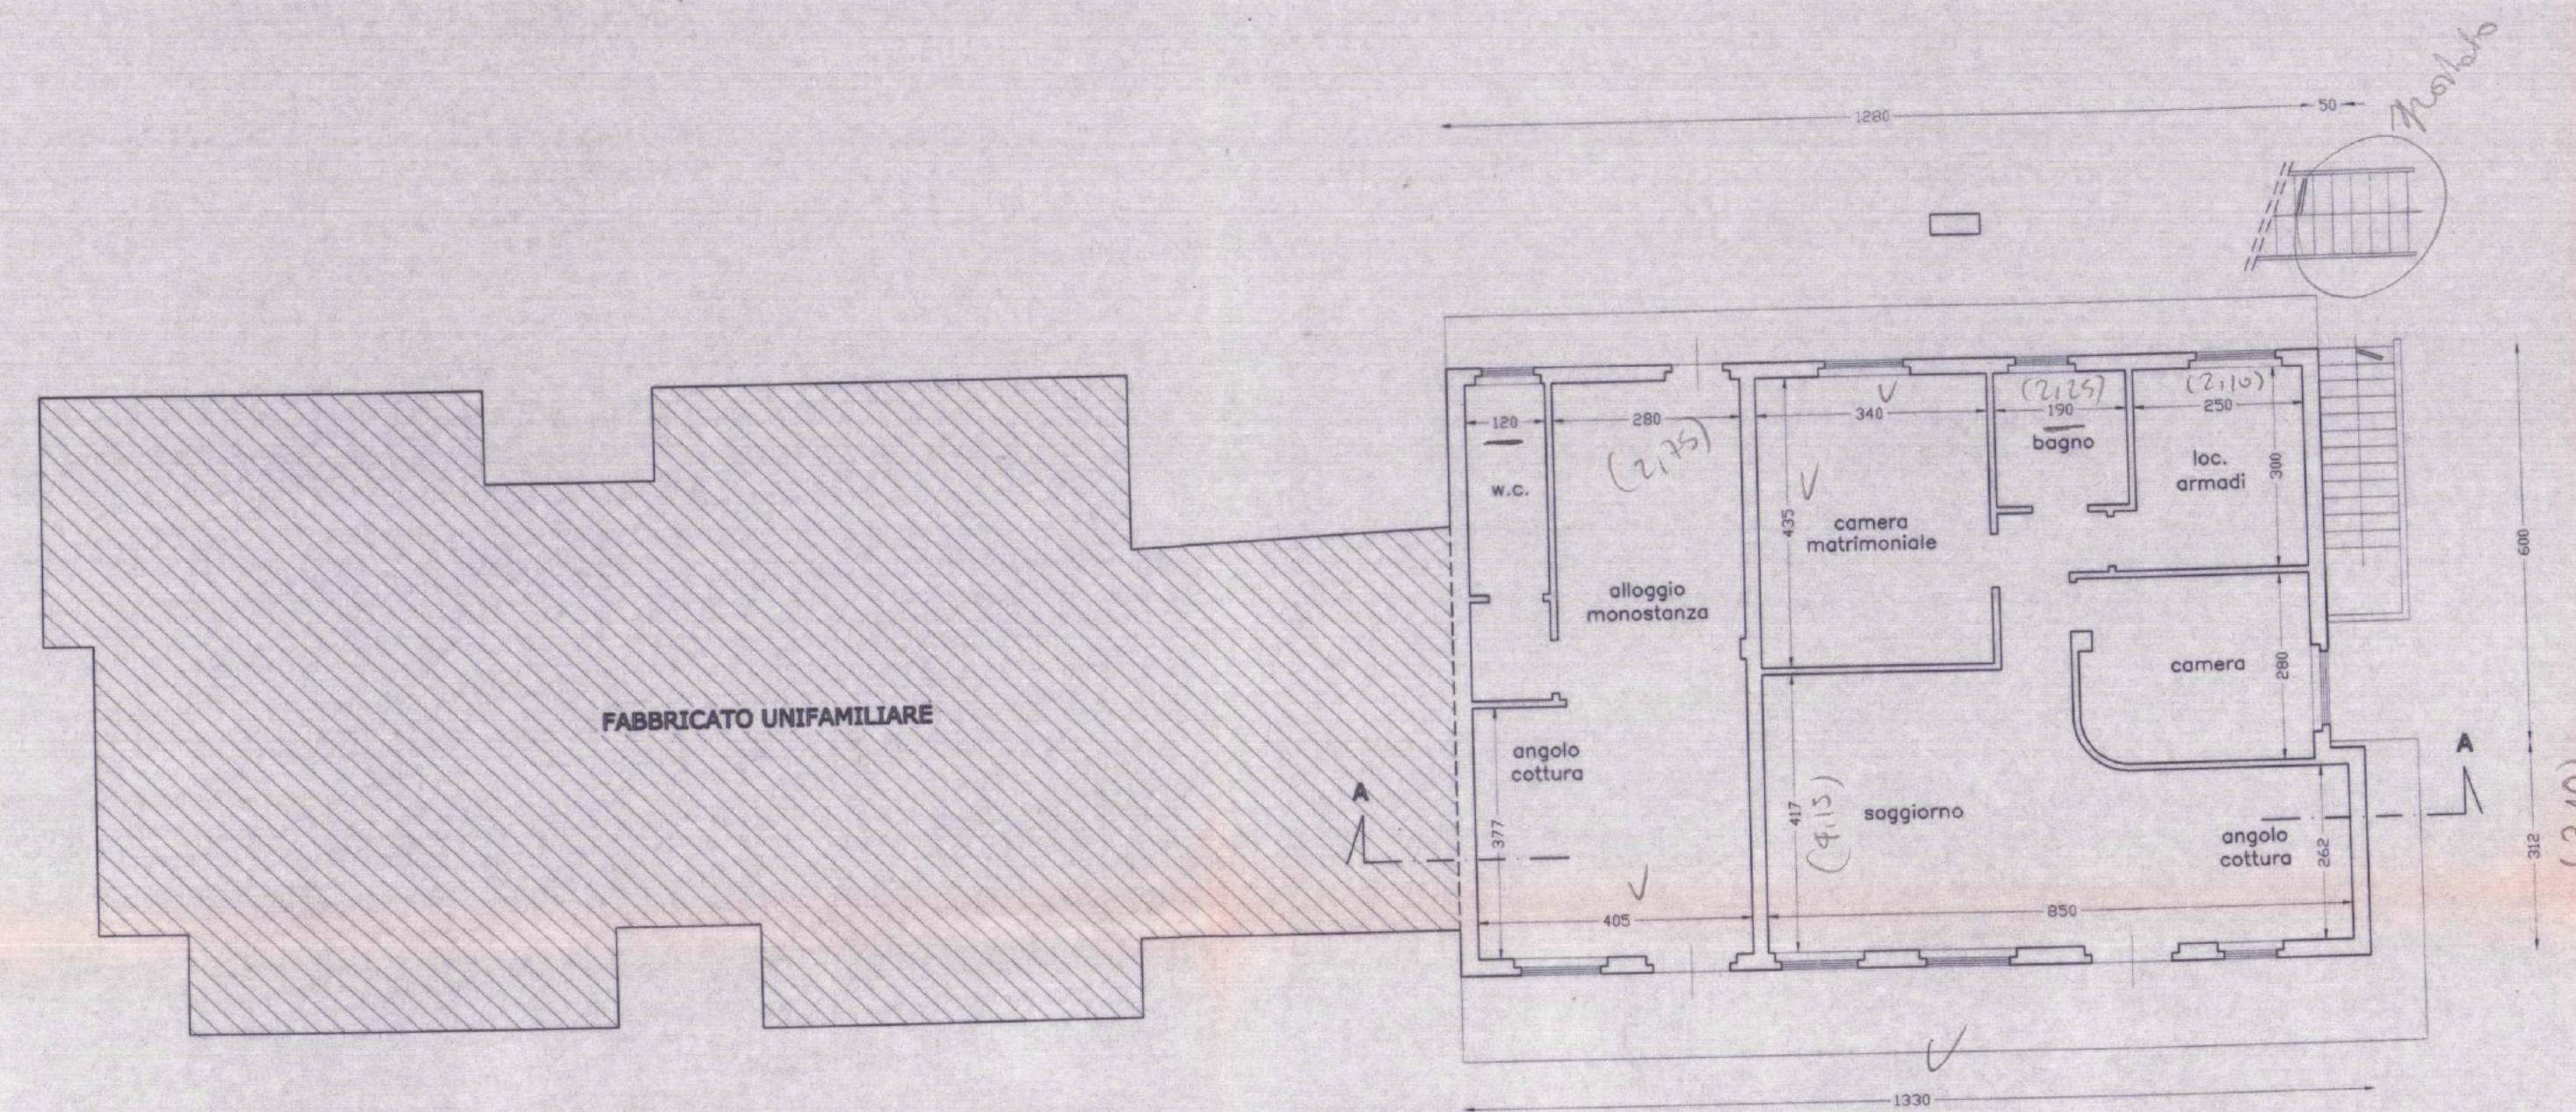

PIANTA PIANO TERRA



PIANTA PIANO PRIMO

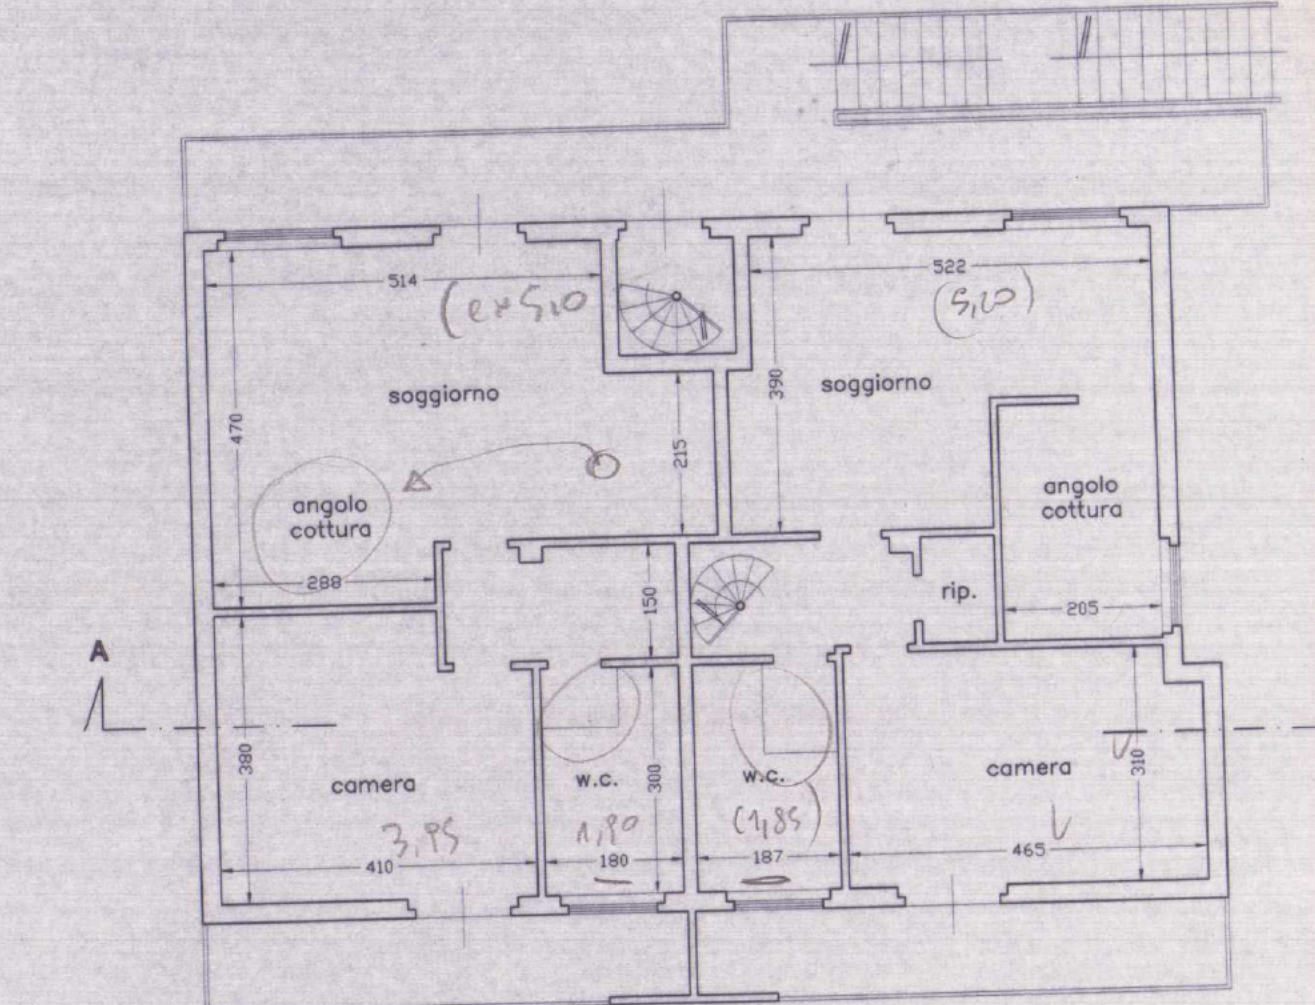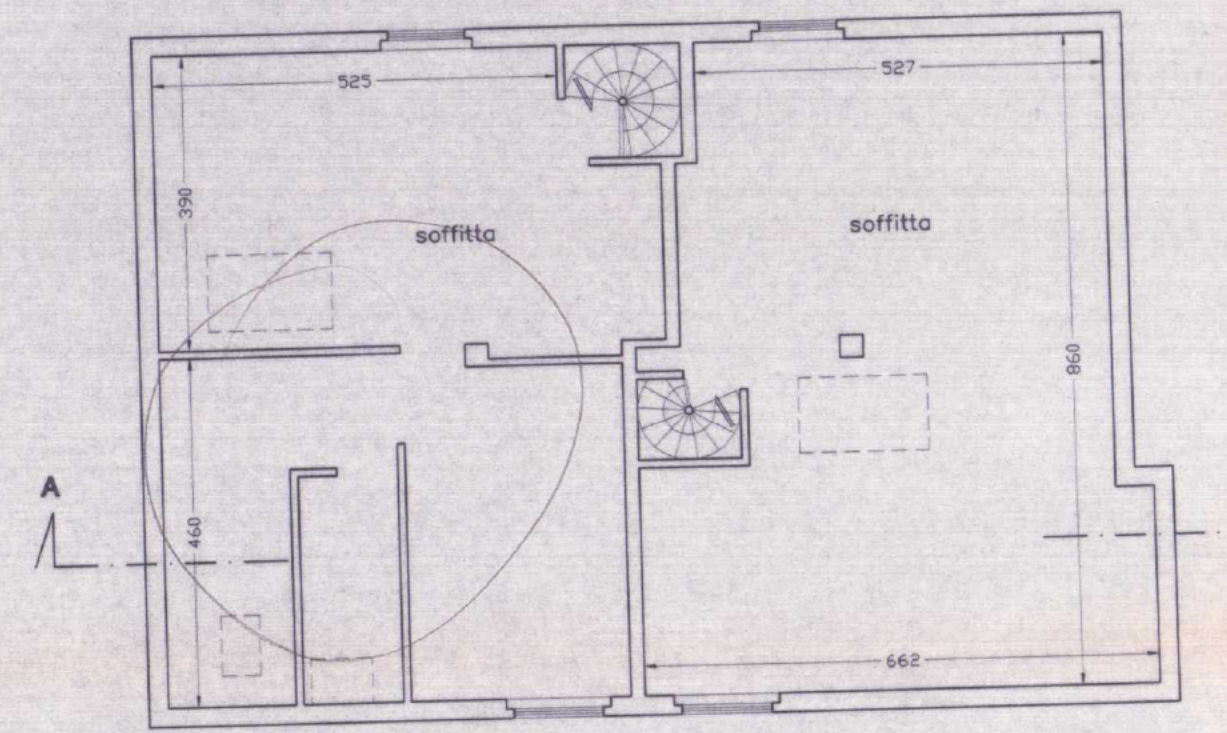

PIANTA PIANO SOFFITTA

COMUNE DI LUCCA

ATTI
SOLUZIONE n. 1
FOGLIO n. 3

COMUNE DI LUCCA
A. T. UFF. EDILIZIA PRIVATA
E 9 LUG. 1998
Domanda di
Concessione Edilizia N. 7697

Costruzione di un fabbricato ad uso
residenziale sito in S. Concordio, Via
Tofanelli.

Variante alla C.E. n. 387/98


U.O. 4.1b - Concessioni Edilizie
VISTO, si autorizza, ai sensi della
legge n. 1497 del 29.6.1939 e in
virtù della legge R. T. n. 52 del
11.11.1979, come modificata dalla
legge R. T. n. 24 del 19.4.1993 e con
le prescrizioni di cui all'art. 1107, 1998
del ...

PROPRIETA':


...TORIZZA
con le prescrizioni di cui alle
condizioni della concessione
edilizia n. 996
Lucca, il 24 DIC. 1998

PROSPETTI E SEZIONE
STATO MODIFICATO


TAV.
3
SCALA 1:100

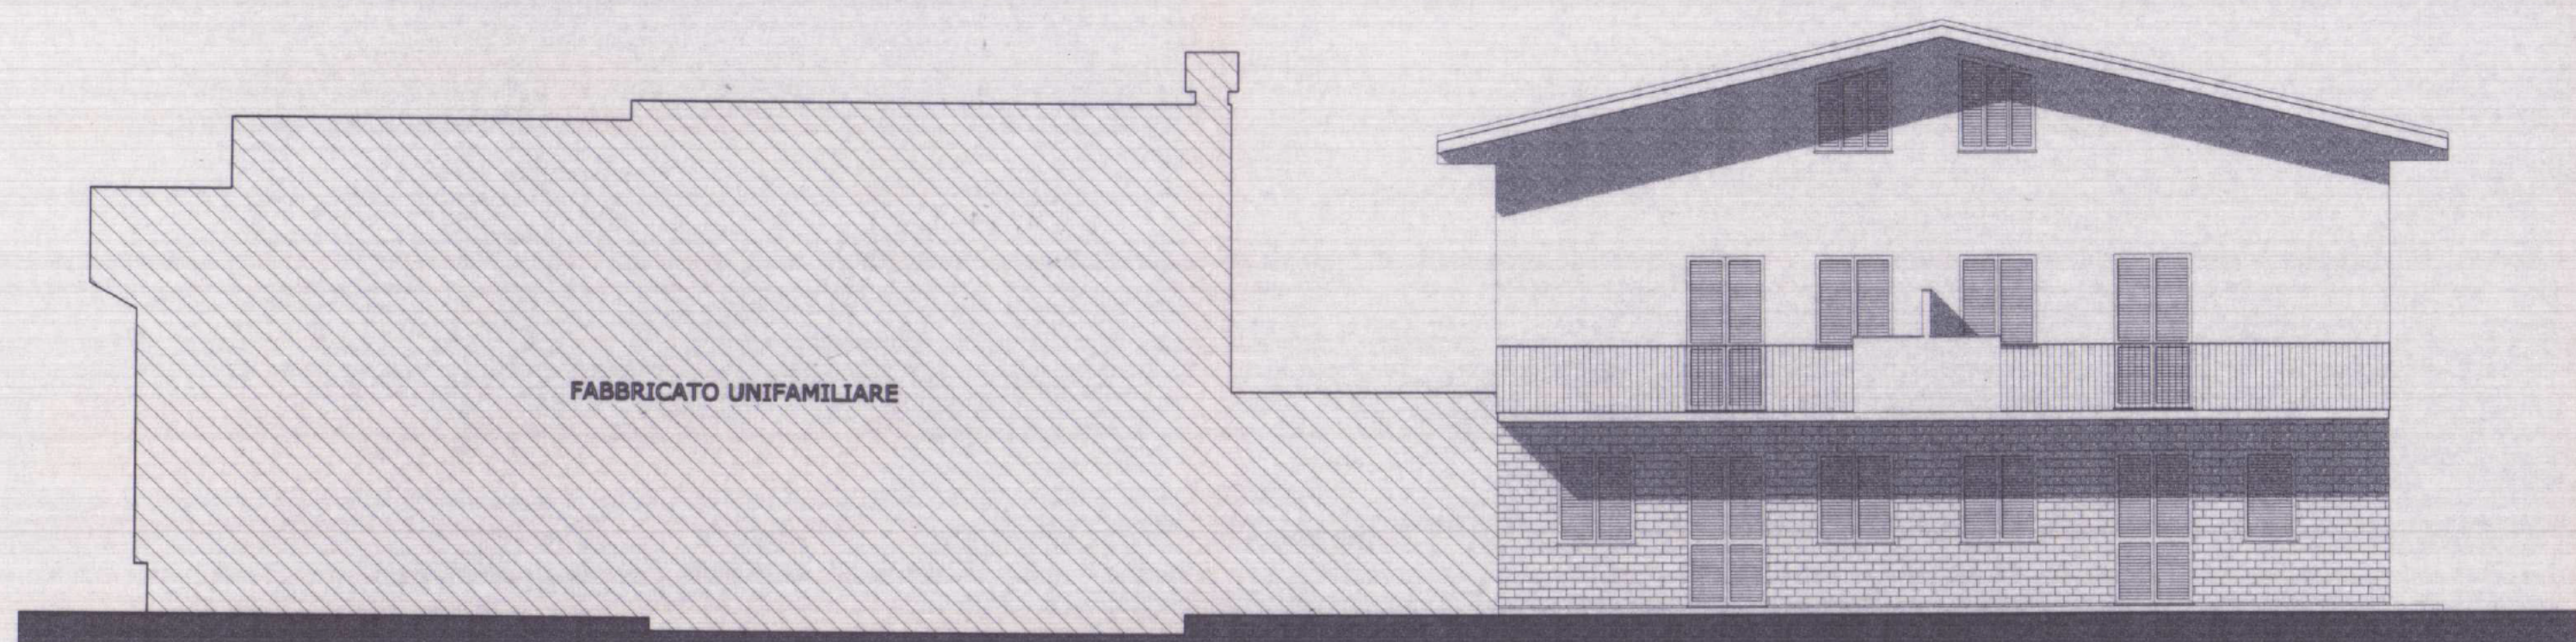


PROSPETTO EST

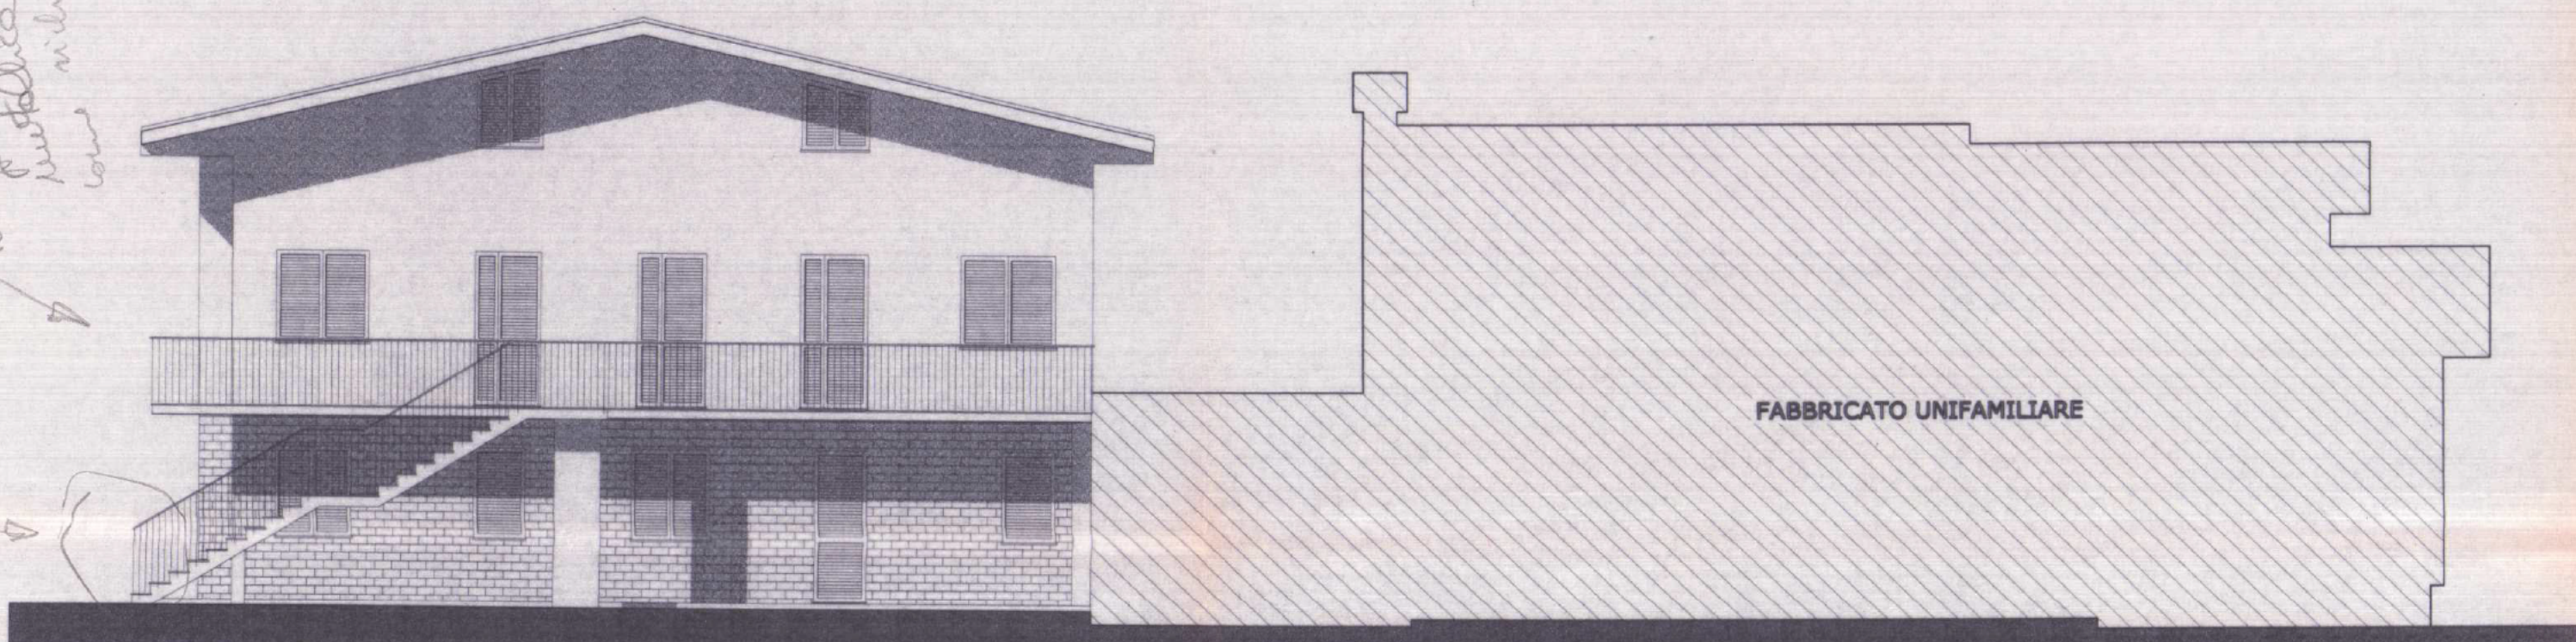


PROSPETTO OVEST

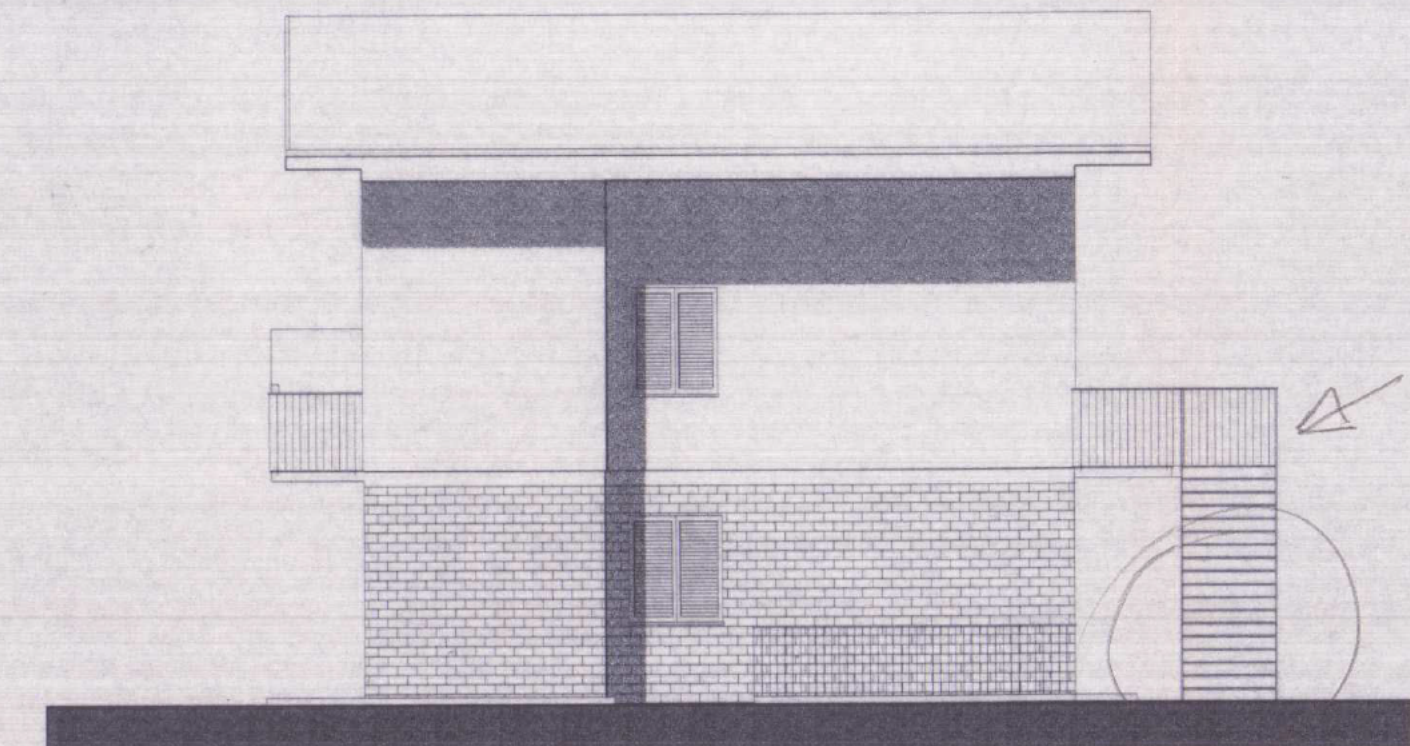

PROSPETTO NORD

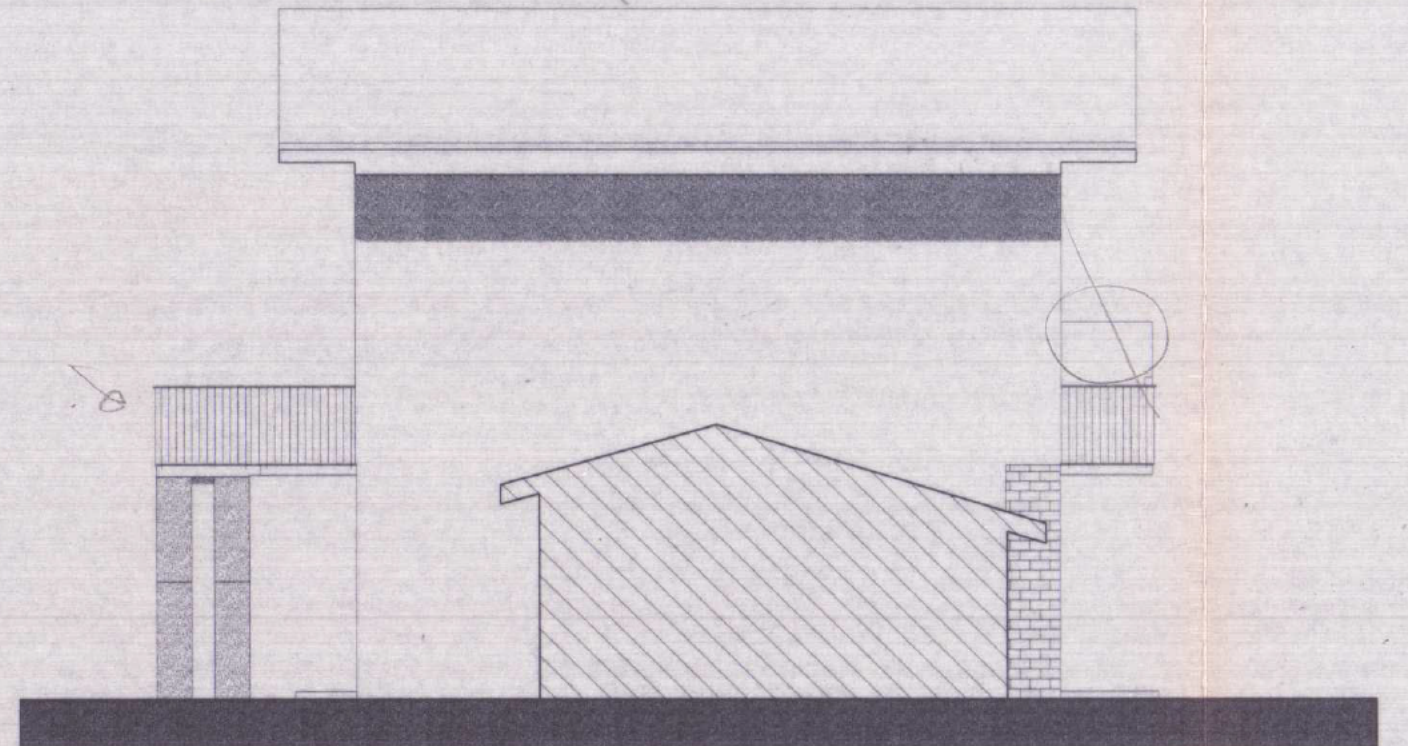

PROSPETTO SUD

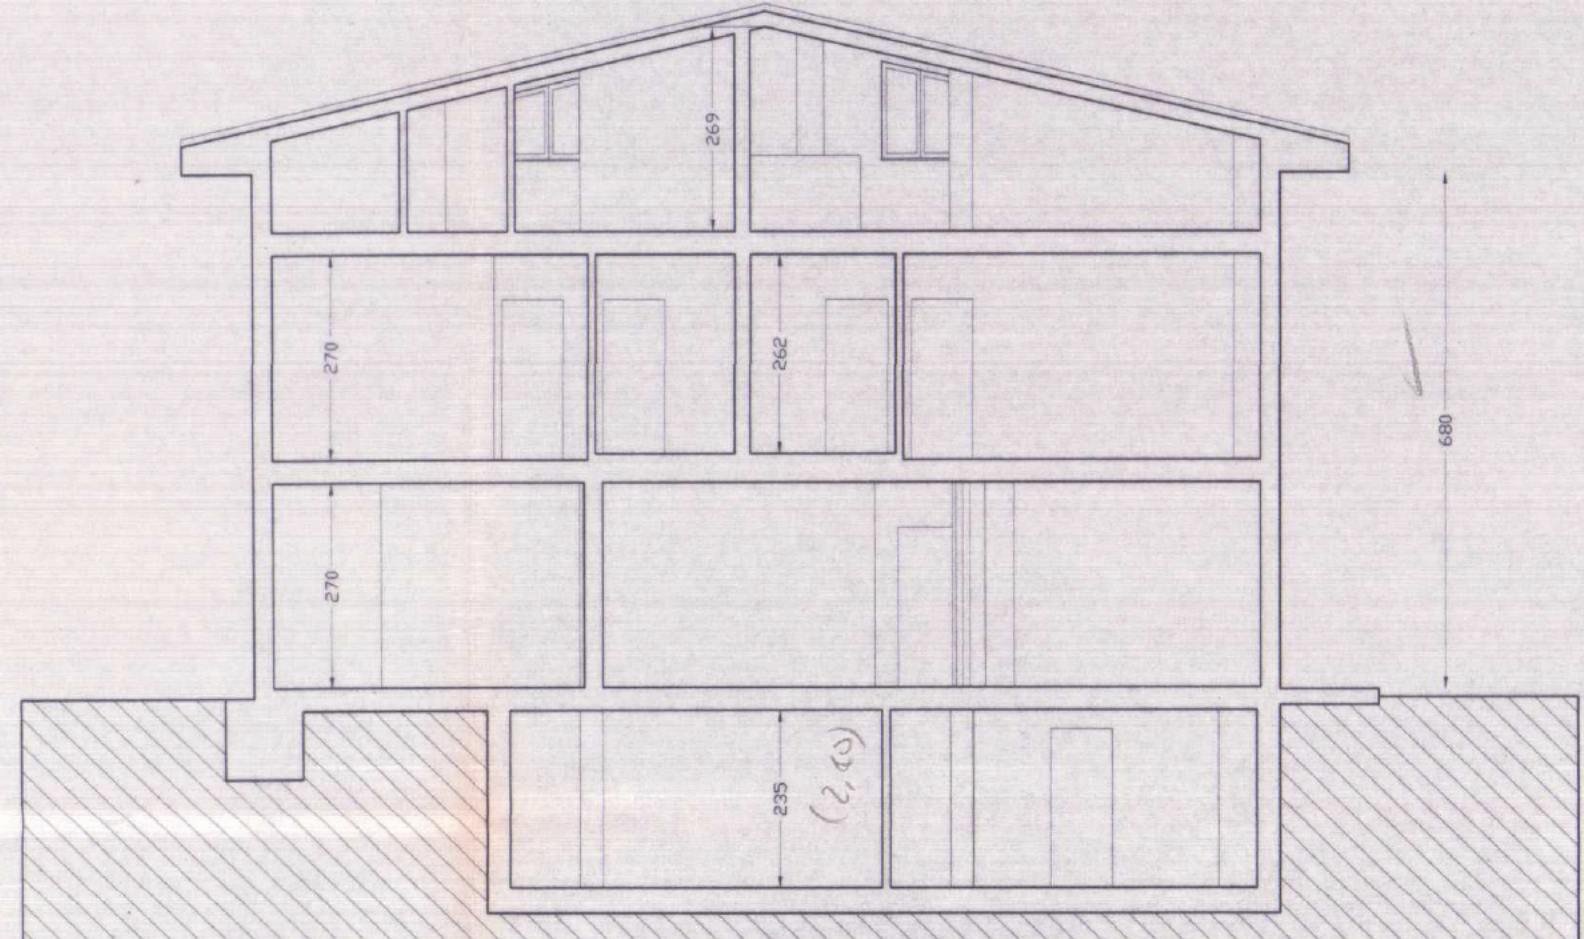

SEZIONE A-A