

**Agenzia delle Entrate
CATASTO FABBRICATI
Ufficio Provinciale di
Napoli**

Dichiarazione protocollo n. NA0006174 del 11/01/2022

Comune di Napoli

Ia Angelo Camillo De Meis

civ. SNC

Identificativi Catastali:

Sezione:

Foglio: 15

Particella: 922

Subalterno: 37

Compilata da:

Iscritto all'albo:
Geometri


Prov. Napoli

N. 7391


Planimetria

Scheda n. 1

Scala 1:200

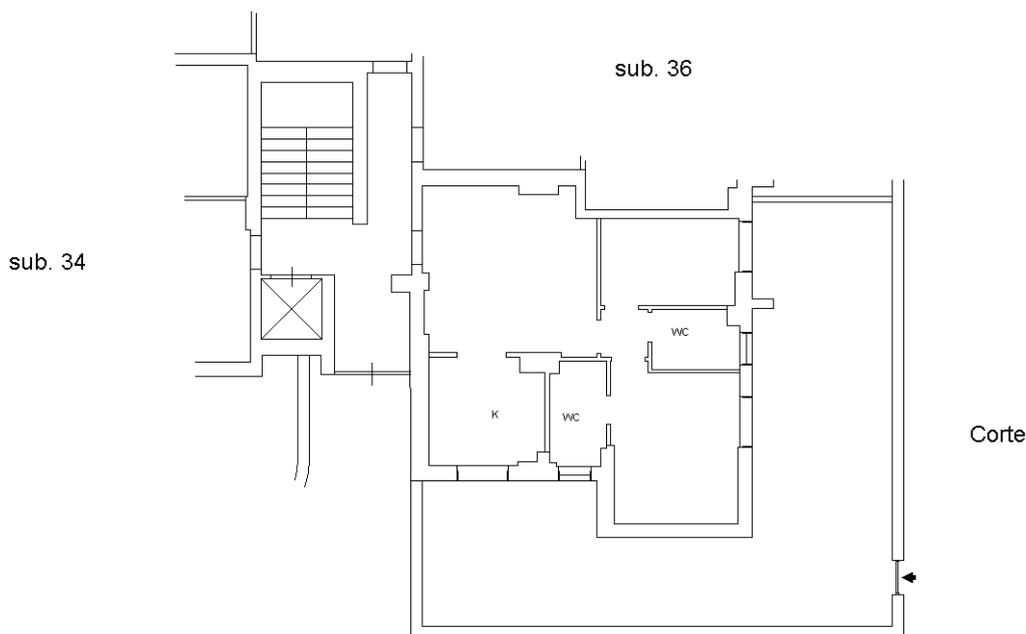

PIANTA PIANO TERRA h.2.80
scala B

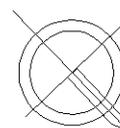

Ultima planimetria in atti