

**Agenzia delle Entrate
CATASTO FABBRICATI
Ufficio Provinciale di
Napoli**

Dichiarazione protocollo n. NA0087766 del 23/04/2021

Comune di Napoli

Via Angelo Camillo De Meis

civ. 181

Identificativi Catastali:

Sezione: PON

Foglio: 15

Particella: 922

Subalterno: 47

Compilata da:

Iscritto all'albo:
Geometri


Prov. Napoli

N. 7292


Planimetria

Scheda n. 1

Scala 1:200

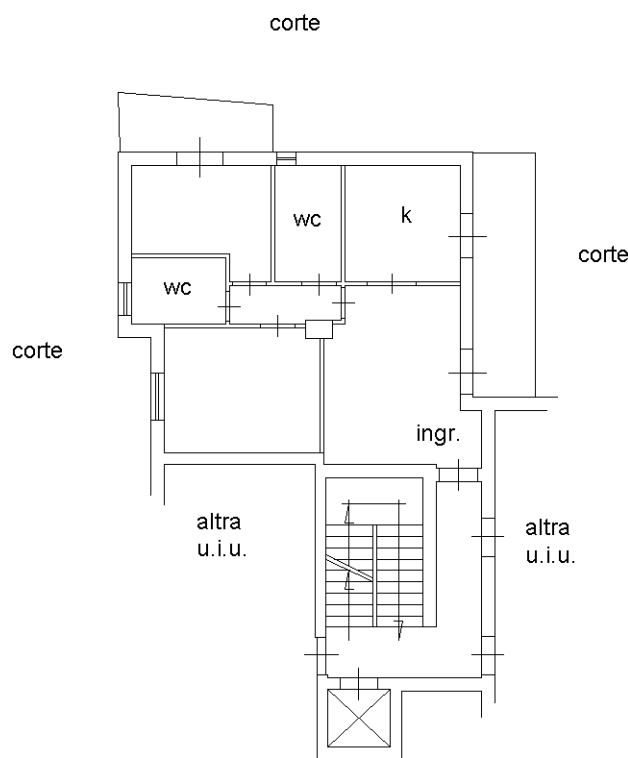

PIANTA PIANO TERZO h.m 2.80
scala A

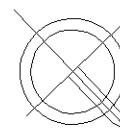

Ultima planimetria in atti