

Dichiarazione protocollo n. 000262515 del 16/12/2003

Planimetria di u.i.u. in Comune di Jesolo

Via E. Bugatti

civ. 22/24

**Agenzia del Territorio
CATASTO FABBRICATI
Ufficio Provinciale di
Venezia**

Identificativi Catastali:

Sezione:

Foglio: 38

Particella: 283

Subalterno: 3

Compilata da:

Polo Luigi

Iscritto all'albo:


Architetti

Prov. Venezia


N. 2020

Scheda n. 1

Scala 1:200

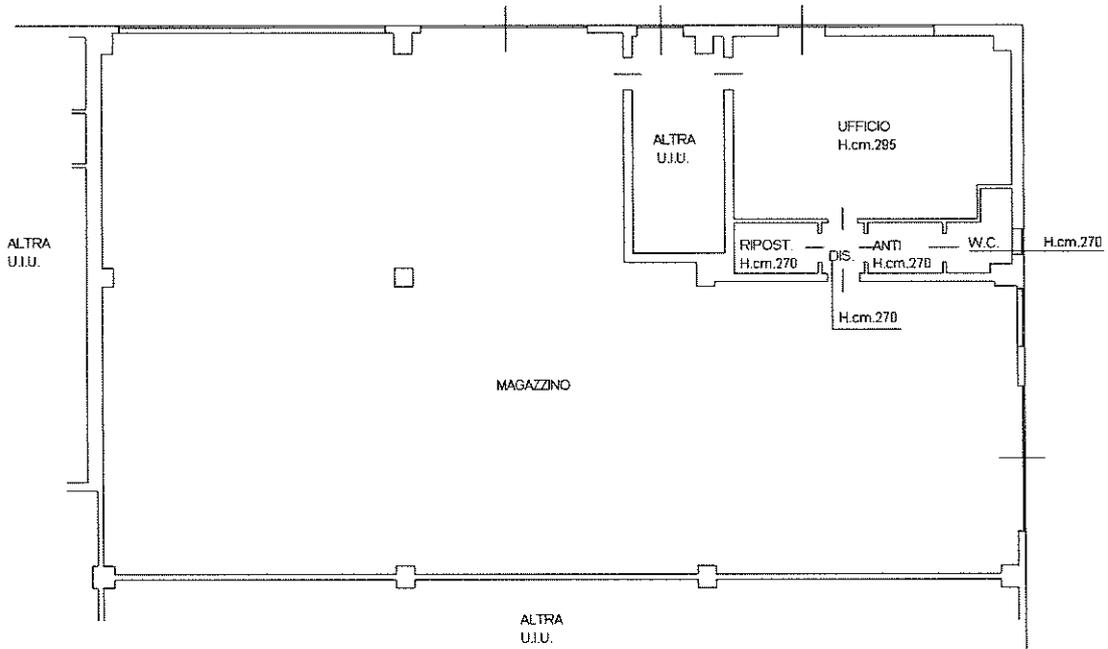

PIANTA PIANO TERRA H.cm.464

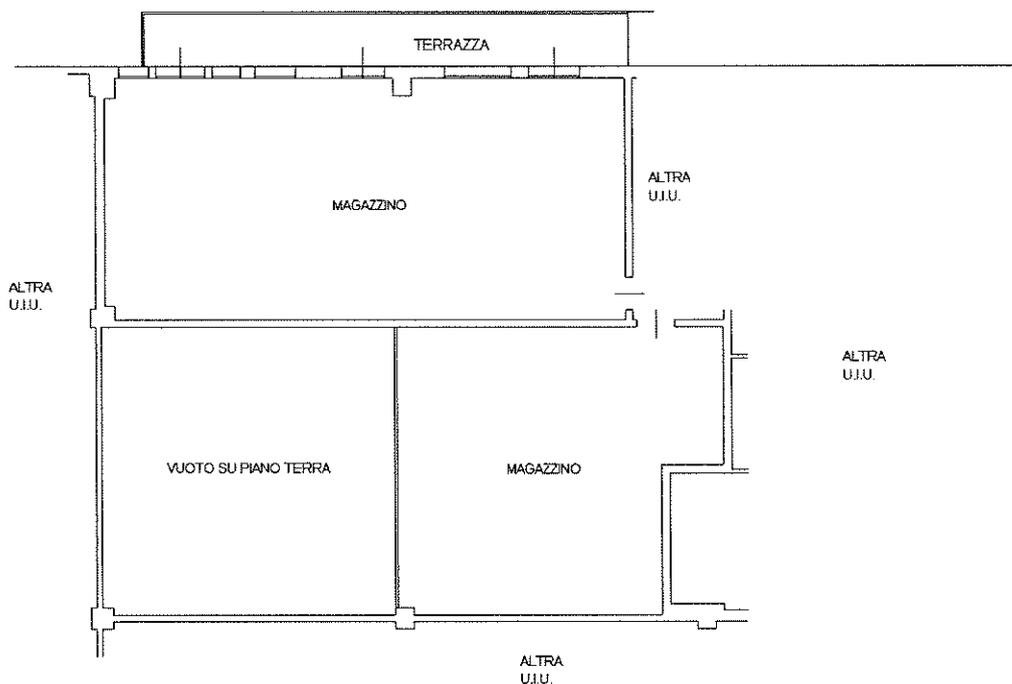

PIANTA PIANO PRIMO H.media cm.399

Ultima planimetria in atti

**Agenzia del Territorio
CATASTO FABBRICATI
Ufficio Provinciale di
Venezia**

Dichiarazione protocollata n. 000262515 del 16/12/2003

Planimetria di u.i.u. in Comune di Jesolo

Via E. Bugatti

civ. 22/24

Identificativi Catastali:

Sezione:

Foglio: 38

Particella: 283

Subalterno: 5

Compilata da:

Polo Luigi

Iscritto all'albo:


Architetti

Prov. Venezia

N. 2020

Scheda n. 1

Scala 1:200

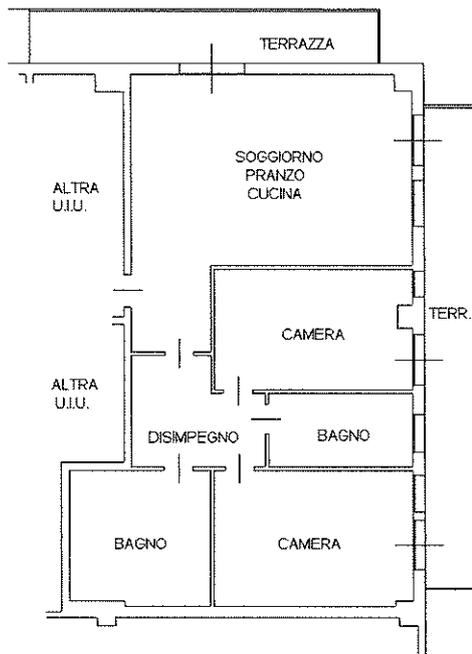

PIANTA PIANO PRIMO
H.cm.270



Ultima planimetria in atti

Data: 06/12/2023 - n. T387213 - Richiedente: MRSMRA77A55G888G

Totale schede: 1 - Formato di acquisizione: A4(210x297) - Formato stampa richiesto: A4(210x297)