

TRIBUNALE DI SANTA MARIA CAPUA VETERE
PRIMA SEZIONE CIVILE
UFFICIO ESECUZIONI IMMOBILIARI

RILIEVO FOTOGRAFICO - CONI OTTICI

Inquadramento Lotto

Scala

1/200

LOTTO UNICO

Allegato n°:

1:1

Procedura n° 315/2018

G.E.:

Dott. E. MERCURIO

COMUNE:


CARINOLA


N.C.E.U.:

Foglio n°: 30


Particella n°: 5035

Sub: **

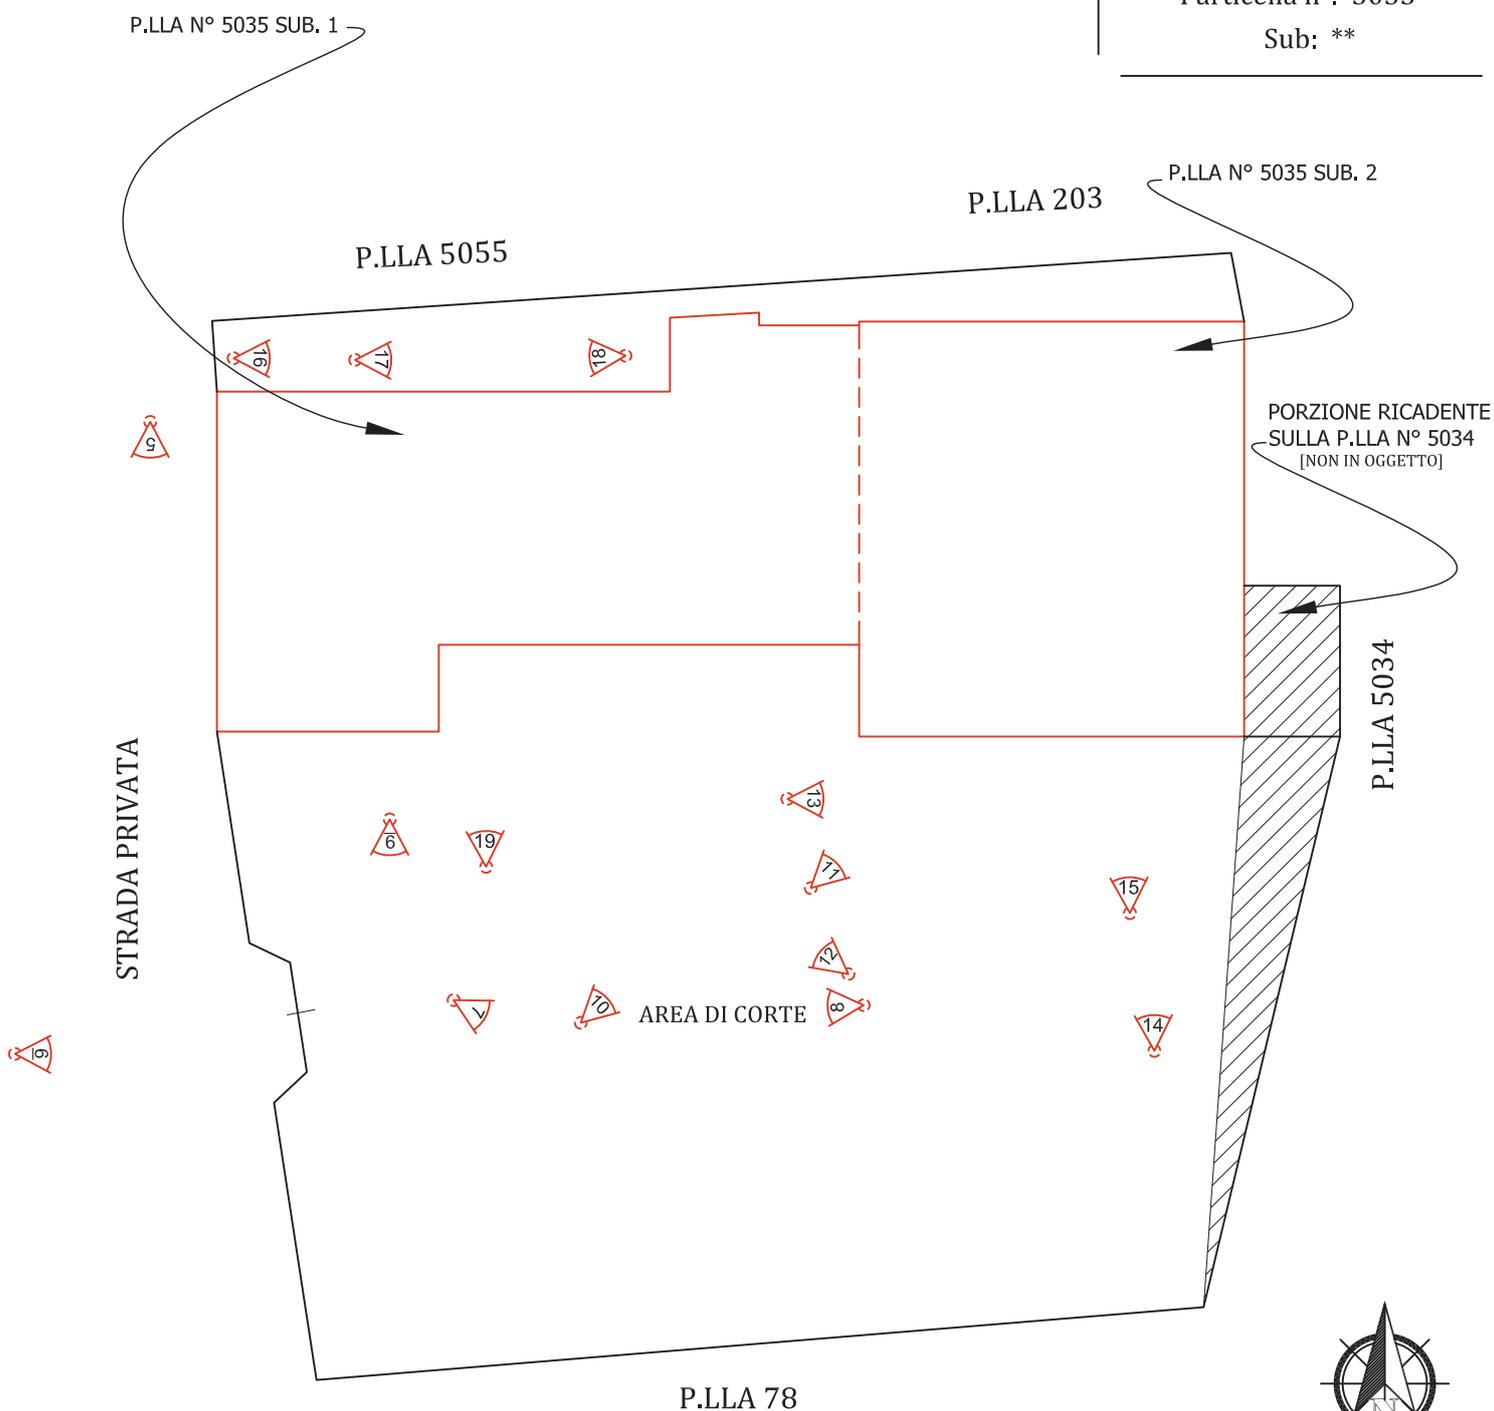

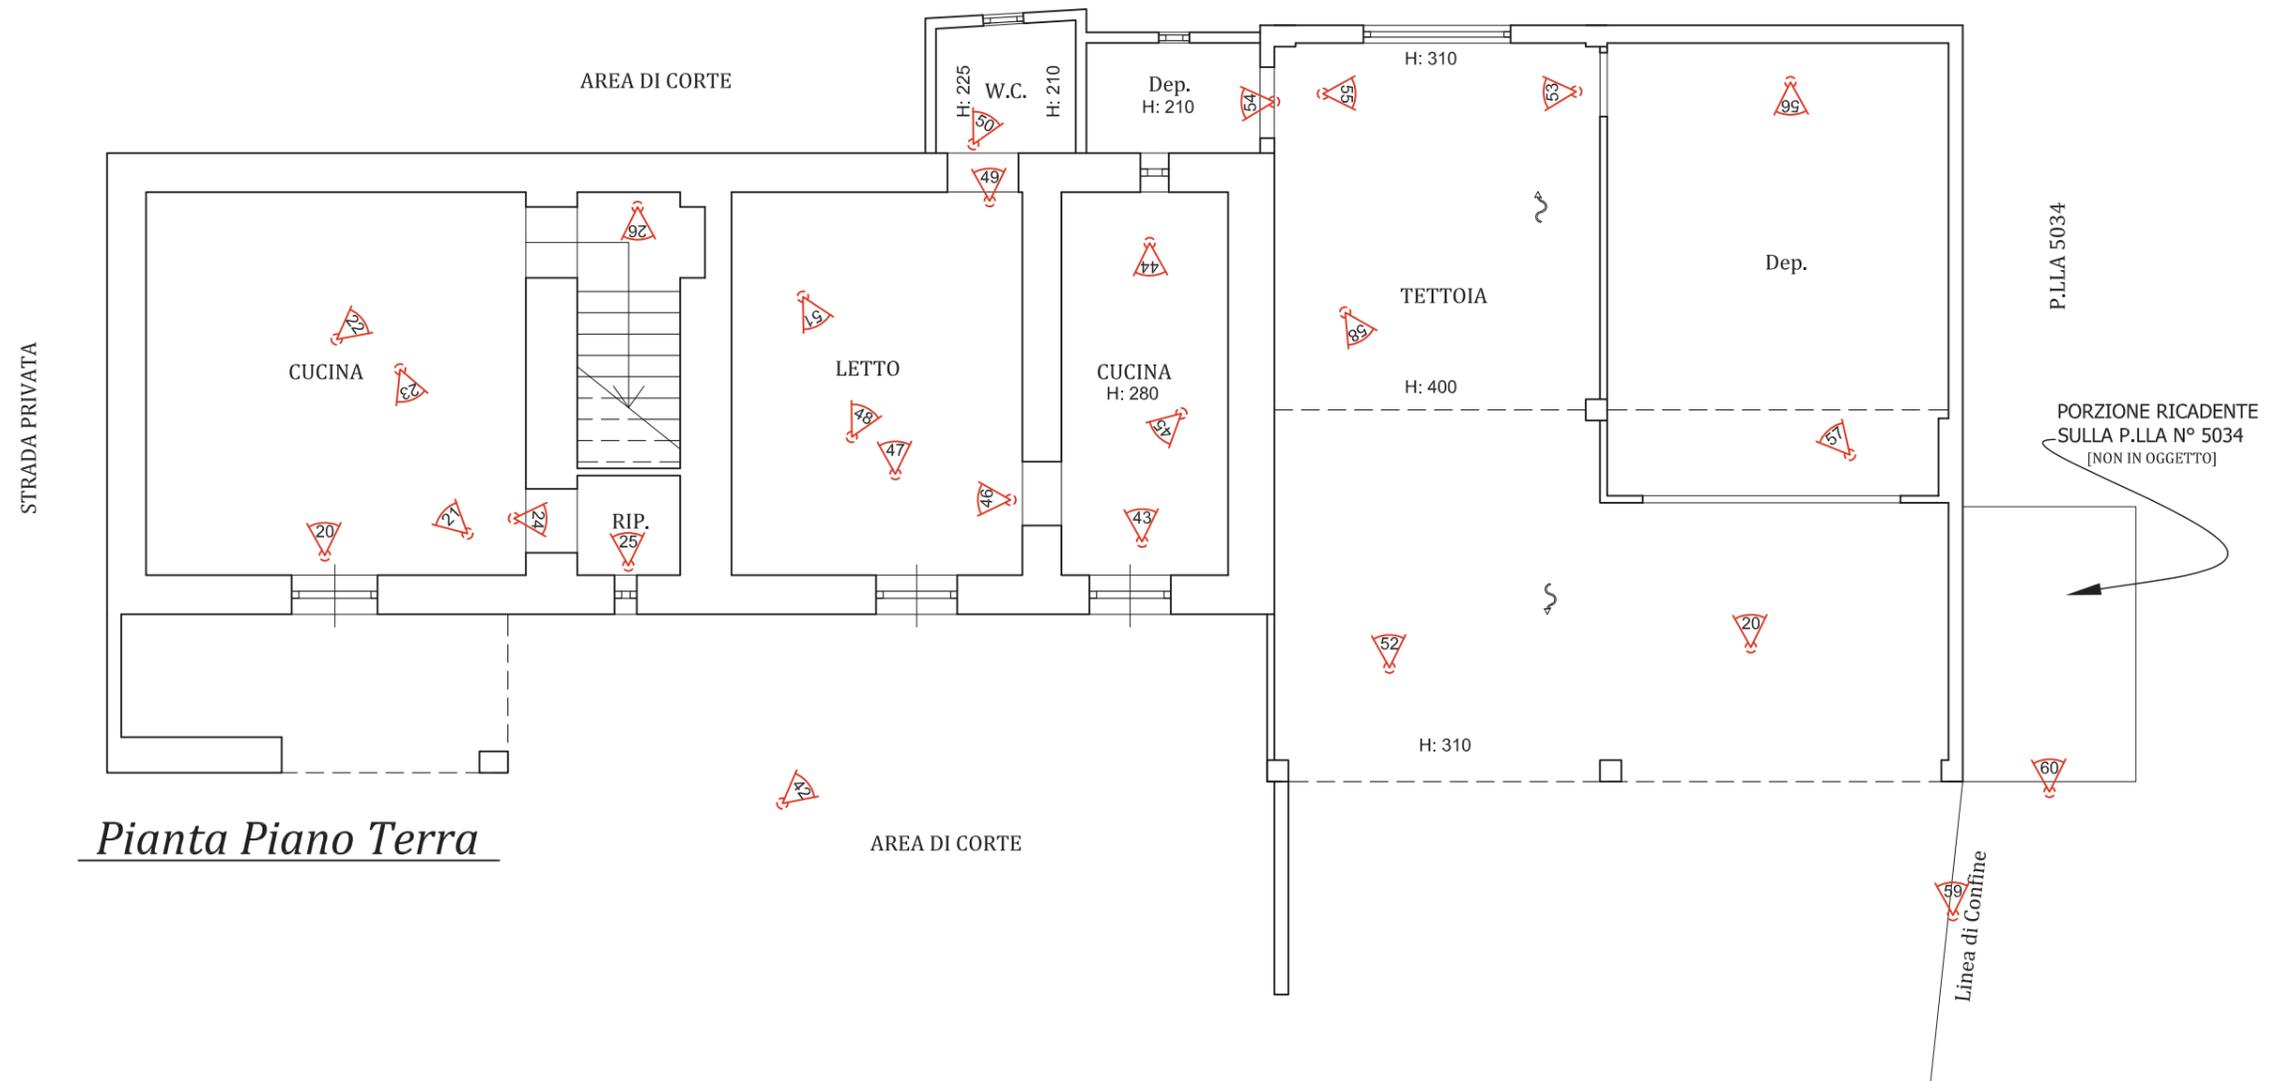

Pianta Piano Terra

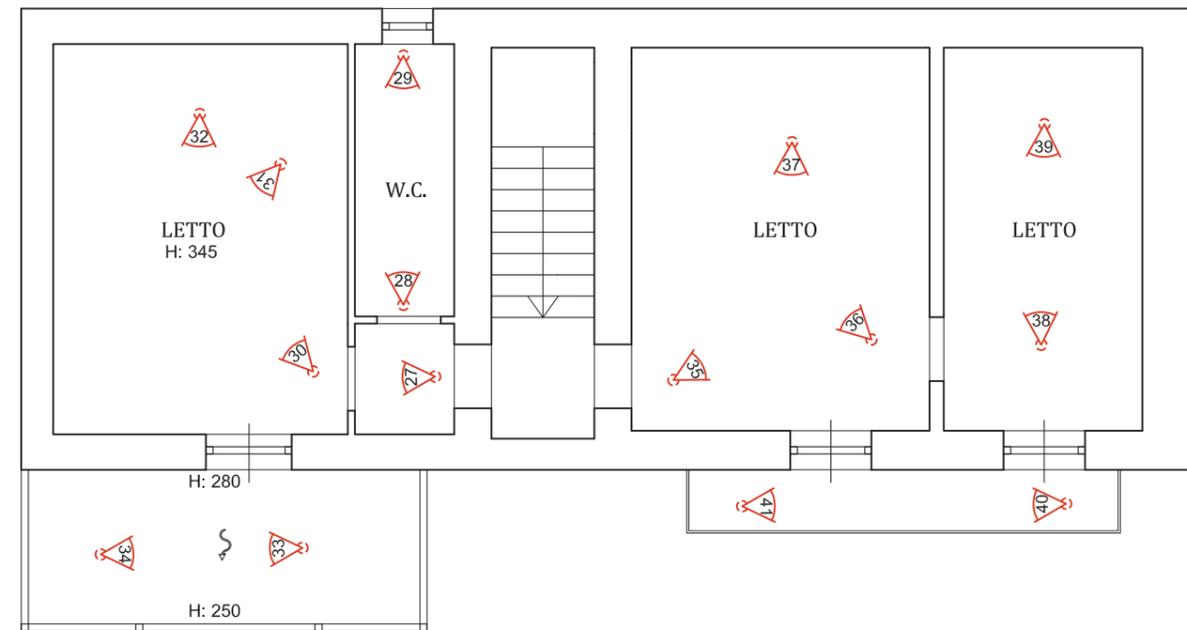

Pianta Piano Primo

LOTTO UNICO Allegato n°: **1:2**


Procedura n° 315/2018

G.E.: **Dott. E. MERCURIO**


COMUNE: **CARINOLA**

N.C.E.U.:
 Foglio n°: 30
 Particella n°: 5035
 Sub: **




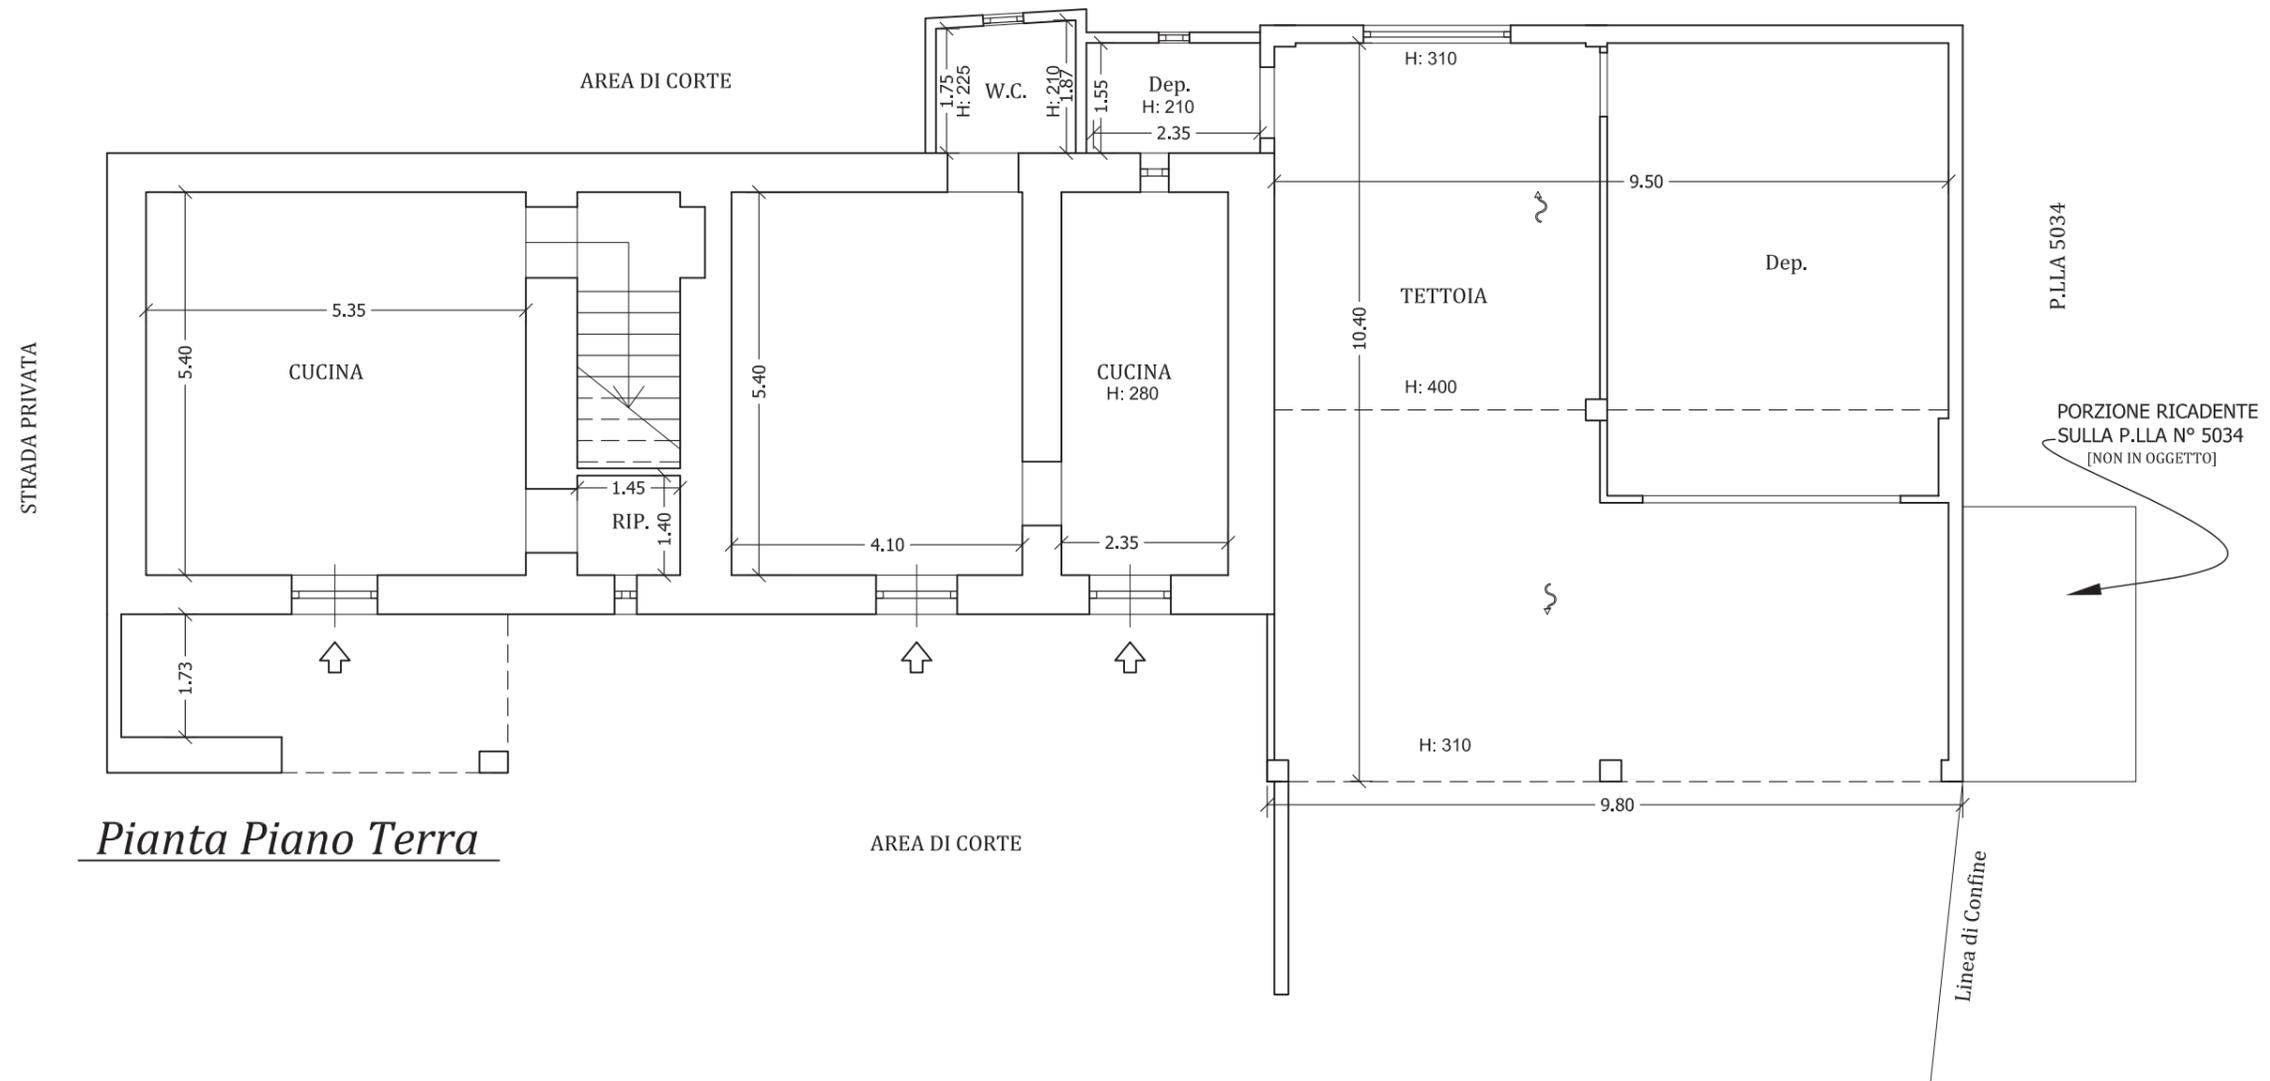

Pianta Piano Terra

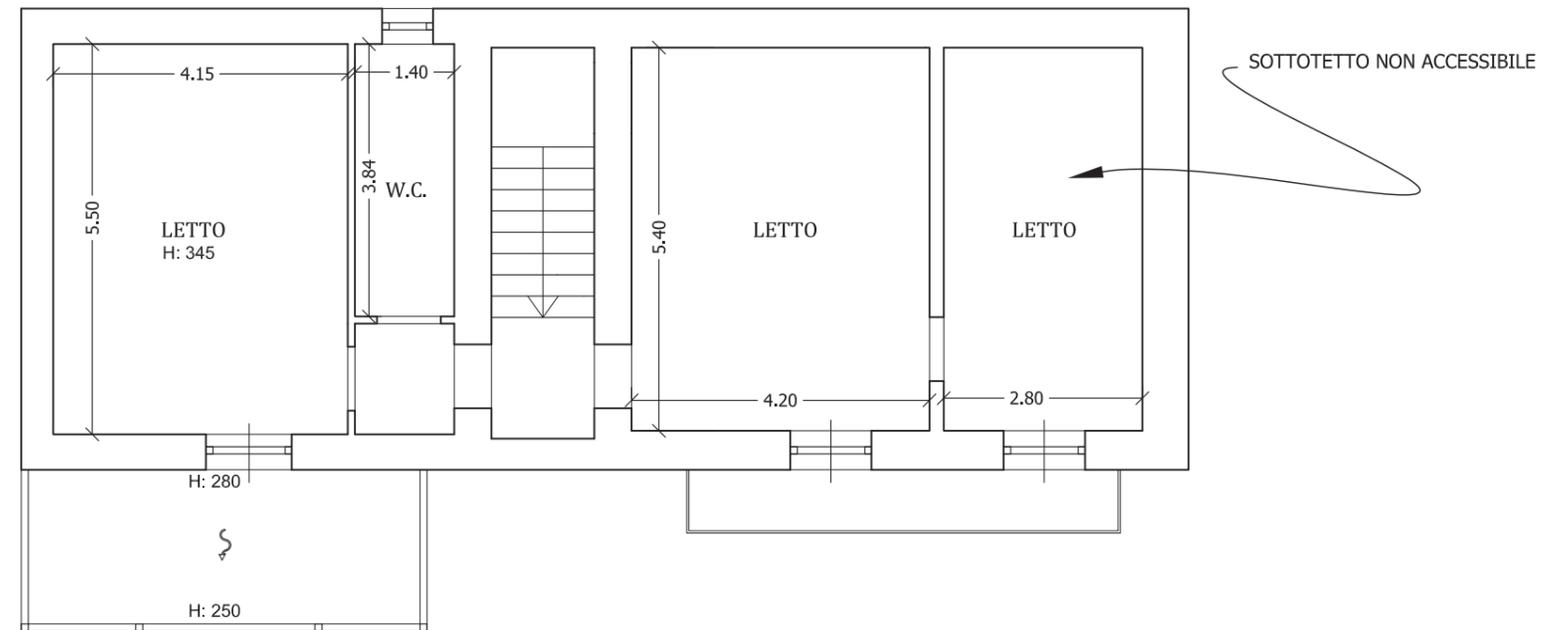

Pianta Piano Primo

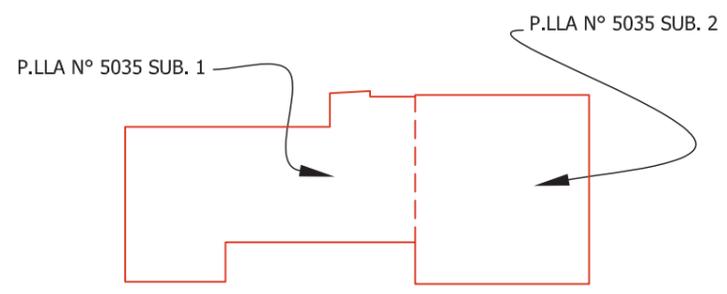

RILIEVO PLANIMETRICO

Pianta Piano Terra/Primo | Scala **1/100**

LOTTO UNICO | Allegato n°: **1:3**


Procedura n° 315/2018

G.E.: **Dott. E. MERCURIO**


COMUNE: **CARINOLA**

N.C.E.U.:
Foglio n°: 30
Particella n°: 5035
Sub: **




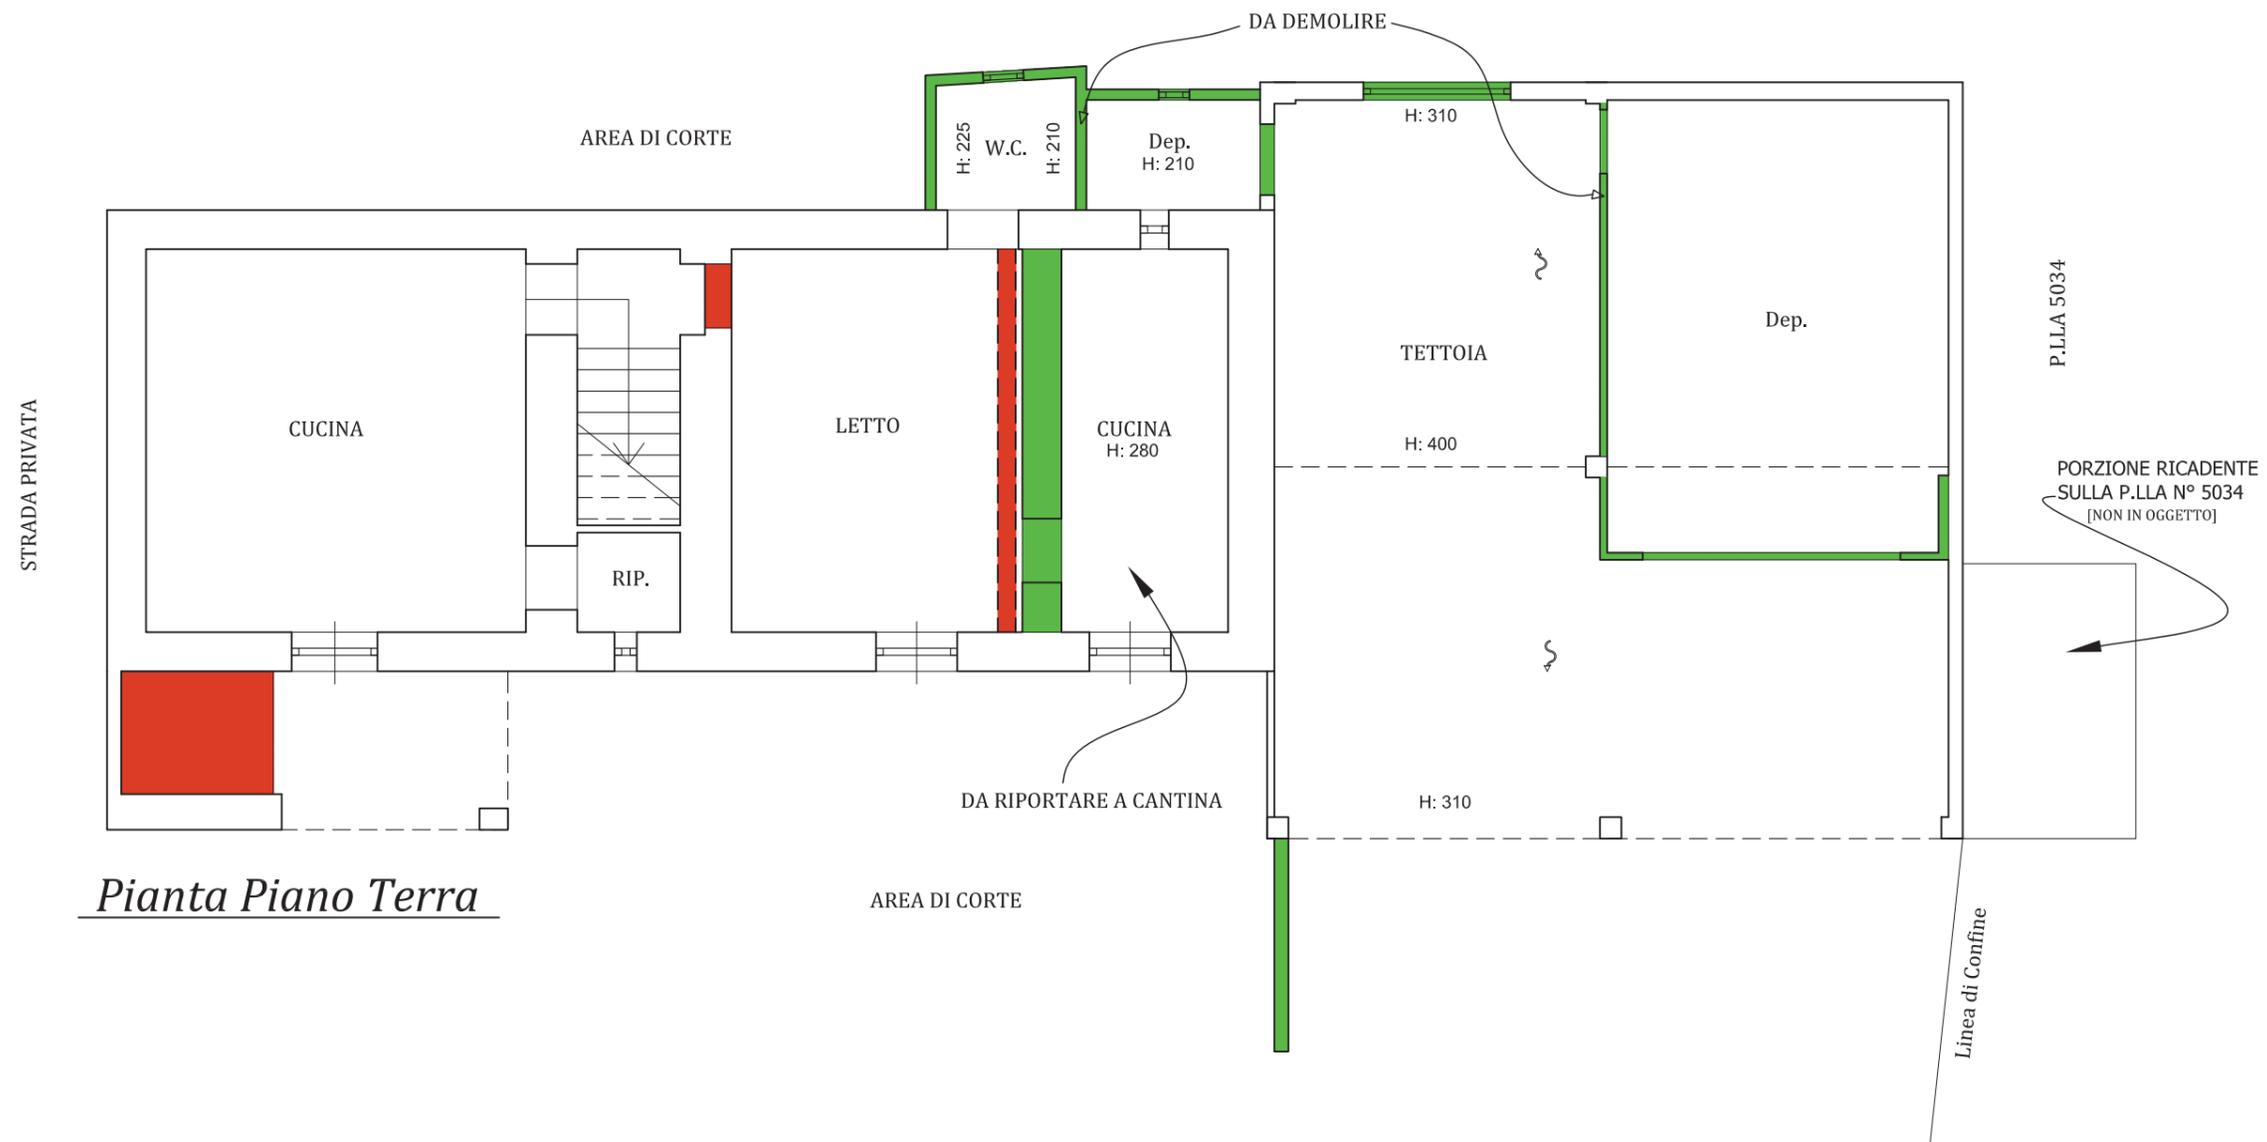

Pianta Piano Terra

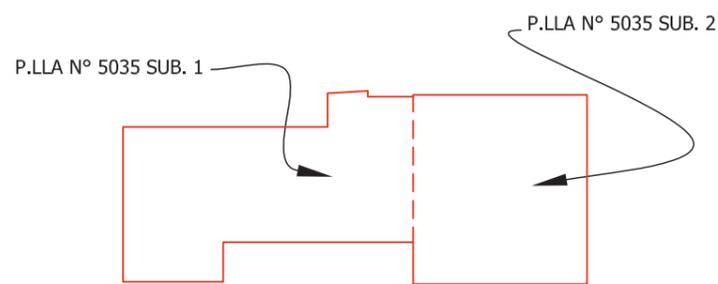

- PORZIONE PRESENTE NELLA SCHEDA CATASTALE E NON RILEVATA
- PORZIONE NON RIPORTATA NELLA SCHEDA CATASTALE E RILEVATA

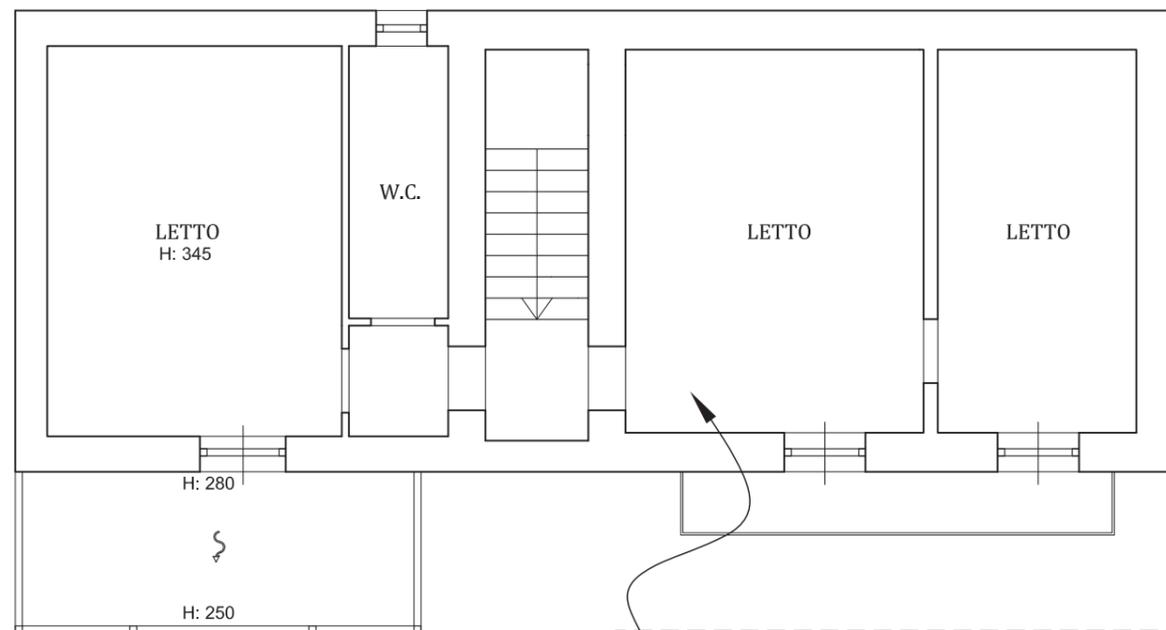

Pianta Piano Primo

NON SI RISCOVONO DIFFERENZE TRA LA SCHEDA PLANIMETRICA E LO STATO DEI LUOGHI RILEVATI

LOTTO UNICO Allegato n°: **1:4**

Procedura n° 315/2018

G.E.: **Dott. E. MERCURIO**

COMUNE: **CARINOLA**

N.C.E.U.:
Foglio n°: 30
Particella n°: 5035
Sub: **



**Agenzia del Territorio
CATASTO FABBRICATI
Ufficio Provinciale di
Caserta**

Dichiarazione protocollo n. 94228 ~~12~~03/2003

Planimetria di u.i.u. in Comune di Carinola

Via Appia Km. 180

civ.

Identificativi Catastali:

Sezione:

Foglio: 30

Particella: 5035

Subalterno: 1


Compilata da:
Iannotta Pasquale

Iscritto all'albo:
Geometri


Prov. Caserta

N. 1255


Scheda n. 1 Scala 1:200

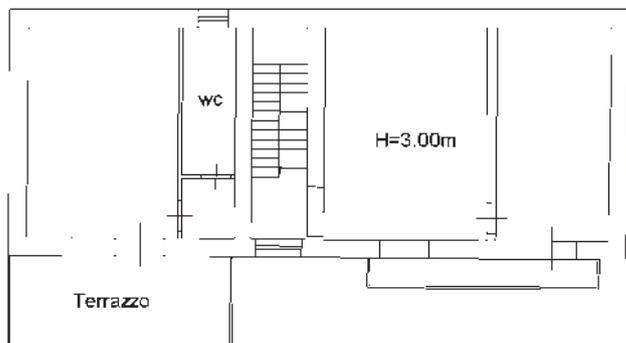

PIANO PRIMO

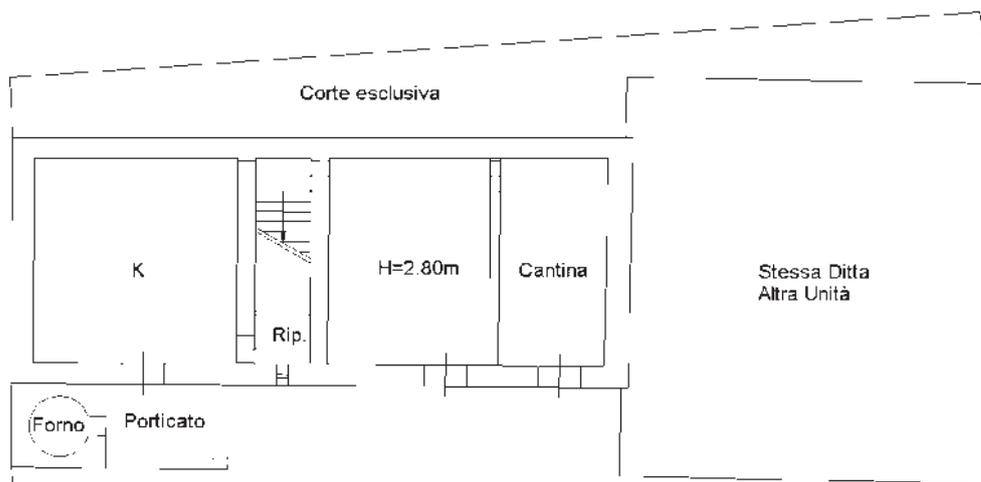

**PIANO TERRA
CON CORTE
ANNESSA**

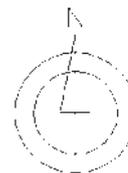

Catasto dei Fabbricati - Situazione al 07/10/2019 - Comune di CARINOLA (B781) - < Foglio: 30 - Particella: 5035 - Subalterno: 1 >
VIA APPIA piano: T-1;

Ultima planimetria in atti

**Agenzia del Territorio
CATASTO FABBRICATI
Ufficio Provinciale di
Caserta**

Dichiarazione protocollo n. 000094228 del 12/03/2003

Planimetria di u.i.u. in Comune di Carinola

Via Appia Km. 180

civ.

Identificativi Catastali:

Sezione:

Foglio: 30

Particella: 5035

Subalterno: 2

Compilata da:

Iannotta Pasquale

Iscritto all'albo:


Geometri

Prov. Caserta


N. 1255

Scheda n. 1

Scala 1:200

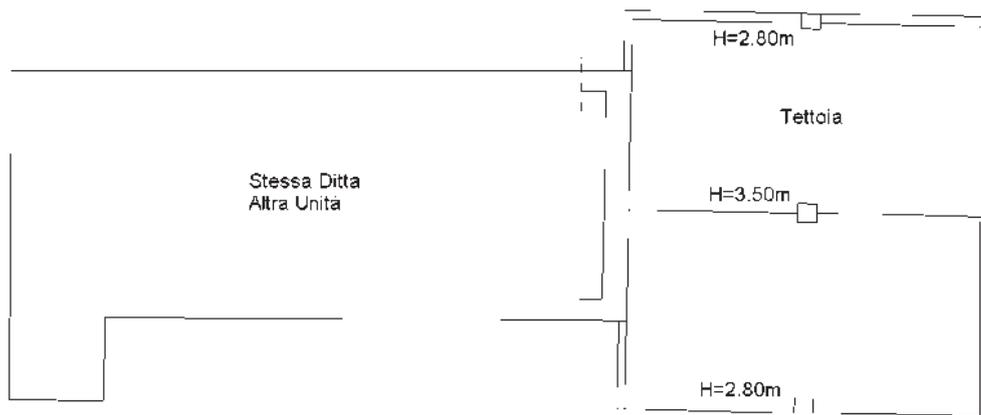

PIANO TERRA

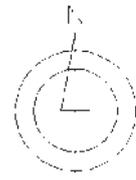

Catasto dei Fabbricati - Situazione al 07/10/2019 - Comune di CARINOLA (B781) - < Foglio: 30 - Particella: 5035 - Subalterno: 2 >
VIA APPIA piano: T;

Ultima planimetria in atti