

Visura attuale sintetica per soggetto

Situazione degli atti informatizzati al 17/02/2023

Dati della richiesta	Terreni e Fabbricati siti nel comune di GORIZIA (E098) provincia GORIZIA
Soggetto individuato	[REDACTED] CF: [REDACTED]

1. Immobili siti nel Comune di GORIZIA (Codice E098) Catasto dei Fabbricati

N.	DATI IDENTIFICATIVI				DATI DI CLASSAMENTO				ALTRE INFORMAZIONI				
	Sez Urbana	Foglio	Numero	Sub	Zona Cens.	Micro Zona	Categoria	Classe	Consistenza	Superficie Catastale	Rendita	Indirizzo Dati derivanti da	Dati Ulteriori
1	B	15	5186				F/3					VIA GUGLIELMO OBERDAN n. 13 Piano T-1 COSTITUZIONE del 18/02/2013 Pratica n. GO0011848 in atti dal 18/02/2013 COSTITUZIONE (n. 39.1/2013)	

Totale:

Intestazione degli immobili indicati al n.1

N.	DATI ANAGRAFICI	CODICE FISCALE	DIRITTI E ONERI REALI
1	[REDACTED]	[REDACTED]	(1) Proprietà 1/1
DATI DERIVANTI DA			
	COSTITUZIONE del 18/02/2013 Pratica n. GO0011848 in atti dal 18/02/2013 COSTITUZIONE (n. 39.1/2013)		

2. Immobili siti nel Comune di GORIZIA (Codice E098) Catasto dei Fabbricati

N.	DATI IDENTIFICATIVI				DATI DI CLASSAMENTO				ALTRE INFORMAZIONI				
	Sez Urbana	Foglio	Numero	Sub	Zona Cens.	Micro Zona	Categoria	Classe	Consistenza	Superficie Catastale	Rendita	Indirizzo Dati derivanti da	Dati Ulteriori
1	B	15	5185				F/1		208m ²			VIA GUGLIELMO OBERDAN n. 13 Piano T COSTITUZIONE del 18/02/2013 Pratica n. GO0011847 in atti dal 18/02/2013 COSTITUZIONE (n. 38.1/2013)	

Totale: m² 208

Visura attuale sintetica per soggetto

Situazione degli atti informatizzati al 17/02/2023

Intestazione degli immobili indicati al n.2

N	DATI ANAGRAFICI	CODICE FISCALE	DIRITTI E ONERI REALI
1	[REDACTED]	[REDACTED]	(1) Proprieta' 1/1
DATI DERIVANTI DA		COSTITUZIONE del 18/02/2013 Pratica n. GO0011847 in atti dal 18/02/2013 COSTITUZIONE (n. 38 1/2013)	

3. Immobili siti nel Comune di GORIZIA (Codice E098) Catasto dei Fabbricati

N.	DATI IDENTIFICATIVI					DATI DI CLASSAMENTO				ALTRE INFORMAZIONI			
	Sez Urbana	Foglio	Numero	Sub	Zona Cens.	Micro Zona	Categoria	Classe	Consistenza	Superficie Catastale	Rendita	Indirizzo Dati derivanti da	Dati Ulteriori
1	B	15	5183	1			F/3					VIA GUGLIELMO OBERDAN n. 13 Piano T	
2	B	15	5183	2	1		A/3	2	2 vani	Totale: 51 m ² Totale escluse aree scoperte**: 50 m ²	Euro 88,31	VIA GUGLIELMO OBERDAN n. 13 Piano 1	Annotazione
3	B	15	5183	3	1		A/3	2	2,5 vani	Totale: 39 m ² Totale escluse aree scoperte**: 38 m ²	Euro 110,39	VIA GUGLIELMO OBERDAN n. 13 Piano 1	Annotazione
4	B	15	5183	4	1		A/3	2	2,5 vani	Totale: 43 m ² Totale escluse aree scoperte**: 42 m ²	Euro 110,39	VIA GUGLIELMO OBERDAN n. 13 Piano 1	Annotazione
5	B	15	5183	5	1		A/3	2	2 vani	Totale: 52 m ² Totale escluse aree scoperte**: 46 m ²	Euro 88,31	VIA GUGLIELMO OBERDAN n. 13 Piano 1	Annotazione

Immobile 2: Annotazione: Classamento e rendita validati (D.M. 701/94)
 Immobile 3: Annotazione: Classamento e rendita validati (D.M. 701/94)
 Immobile 4: Annotazione: Classamento e rendita validati (D.M. 701/94)
 Immobile 5: Annotazione: Classamento e rendita validati (D.M. 701/94)
 Totale: vani 9 Rendita: Euro 397,40

Visura attuale sintetica per soggetto

Situazione degli atti informatizzati al 17/02/2023

Data: 17/02/2023 Ora: 19.37.22 pag. 3 Segue

Visura n.: T473497/2023

Intestazione degli immobili indicati al n.3

N. ANAGRAFICI		DATI ANAGRAFICI		CODICE FISCALE		DIRITTI E ONERI REALI	
1							(1) Proprietà 1/1
DATI IDENTIFICATIVI VARIAZIONE del 15/03/2013 Pratica n. G00018965 in atti dal 15/03/2013 DIVERSA DISTRIBUZIONE DEGLI SPAZI INTERNI-RISTRUTTURAZIONE-FRAZIONAMENTO E FUSIONE (n. 4105.1/2013)							

4. Immobili siti nel Comune di GORIZIA (Codice E098) Catasto dei Fabbricati

N.	DATI IDENTIFICATIVI							DATI DI CLASSAMENTO			ALTRE INFORMAZIONI		
	Sez Urbana	Foglio	Numero	Sub	Zona Cens.	Micro Zona	Categoria	Classe	Consistenza	Superficie Catastale	Rendita	Indirizzo Dati derivanti da	Dati Ulteriori
1	B	15	5184	1	1		A/2	2	3 vani	Totale: 64 m ² Totale escluse aree scoperte**: 59 m ²	Euro 294,38	VIA GUGLIELMO OBERDAN n. 13 Piano 1 Variazione del 09/11/2015 - Inserimento in visura dei dati di superficie.	Annotazione
2	B	15	5184	2	1		A/2	2	2,5 vani	Totale: 48 m ² Totale escluse aree scoperte**: 48 m ²	Euro 245,32	VIA GUGLIELMO OBERDAN n. 13 Piano 1 Variazione del 09/11/2015 - Inserimento in visura dei dati di superficie.	Annotazione
3	B	15	5184	3	1		A/2	2	2,5 vani	Totale: 48 m ² Totale escluse aree scoperte**: 48 m ²	Euro 245,32	VIA GUGLIELMO OBERDAN n. 13 Piano 1 Variazione del 09/11/2015 - Inserimento in visura dei dati di superficie.	Annotazione
4	B	15	5184	4			F/3					VIA GUGLIELMO OBERDAN n. 13 Piano T VARIAZIONE del 12/04/2013 Pratica n. G00024816 in atti dal 12/04/2013 DIVERSA DISTRIBUZIONE DEGLI SPAZI INTERNI-ULTIMAZIONE DI FABBRICATO URBANO (n. 5058.1/2013)	
5	B	15	5184	5	1		C/6	7	39m ²	Totale: 45 m ²	Euro 143,01	VIA GUGLIELMO OBERDAN n. 13 Piano T Variazione del 09/11/2015 - Inserimento in visura dei dati di superficie.	Annotazione
6	B	15	5184	6	1		C/6	5	17m ²	Totale: 20 m ²	Euro 45,65	VIA GUGLIELMO OBERDAN n. 13 Piano T Variazione del 09/11/2015 - Inserimento in visura dei dati di superficie.	Annotazione
7	B	15	5184	7	1		C/6	5	17m ²	Totale: 21 m ²	Euro 45,65	VIA GUGLIELMO OBERDAN n. 13 Piano T Variazione del 09/11/2015 - Inserimento in visura dei dati di superficie.	Annotazione

Visura attuale sintetica per soggetto

Situazione degli atti informatizzati al 17/02/2023

N.	DATI IDENTIFICATIVI					DATI DI CLASSAMENTO					ALTRE INFORMAZIONI		
	Sez. Urbana	Foglio	Numero	Sub	Zona Cens.	Micro Zona	Categoria	Classe	Consistenza	Superficie Catastale	Rendita	Indirizzo Dati derivanti da	Dati Ulteriori
8	B	15	5184	8	1		C/6	5	17m ²	Totale: 20 m ²	Euro 45,65	VIA GUGLIELMO OBERDAN n. 13 Piano T Variazione del 09/11/2015 - Inserimento in visura dei dati di superficie.	Annotazione
9	B	15	5184	9	1		C/6	5	17m ²	Totale: 20 m ²	Euro 45,65	VIA GUGLIELMO OBERDAN n. 13 Piano T Variazione del 09/11/2015 - Inserimento in visura dei dati di superficie.	Annotazione
10	B	15	5184	10	1		C/6	5	17m ²	Totale: 21 m ²	Euro 45,65	VIA GUGLIELMO OBERDAN n. 13 Piano T Variazione del 09/11/2015 - Inserimento in visura dei dati di superficie.	Annotazione
11	B	15	5184	11	1		C/6	5	17m ²	Totale: 20 m ²	Euro 45,65	VIA GUGLIELMO OBERDAN n. 13 Piano T Variazione del 09/11/2015 - Inserimento in visura dei dati di superficie.	Annotazione
12	B	15	5184	12	1		C/2	8	14m ²	Totale: 18 m ²	Euro 33,98	VIA GUGLIELMO OBERDAN n. 13 Piano T Variazione del 09/11/2015 - Inserimento in visura dei dati di superficie.	Annotazione

Immobile 1: Annotazione: Classamento e rendita non rettificati entro dodici mesi dalla data di iscrizione in atti della dichiarazione (D.M. 701/94)

Immobile 2: Annotazione: Classamento e rendita non rettificati entro dodici mesi dalla data di iscrizione in atti della dichiarazione (D.M. 701/94)

Immobile 3: Annotazione: Classamento e rendita non rettificati entro dodici mesi dalla data di iscrizione in atti della dichiarazione (D.M. 701/94)

Immobile 5: Annotazione: Classamento e rendita non rettificati entro dodici mesi dalla data di iscrizione in atti della dichiarazione (D.M. 701/94)

Immobile 6: Annotazione: Classamento e rendita non rettificati entro dodici mesi dalla data di iscrizione in atti della dichiarazione (D.M. 701/94)

Immobile 7: Annotazione: Classamento e rendita non rettificati entro dodici mesi dalla data di iscrizione in atti della dichiarazione (D.M. 701/94)

Immobile 8: Annotazione: Classamento e rendita non rettificati entro dodici mesi dalla data di iscrizione in atti della dichiarazione (D.M. 701/94)

Immobile 9: Annotazione: Classamento e rendita non rettificati entro dodici mesi dalla data di iscrizione in atti della dichiarazione (D.M. 701/94)

Immobile 10: Annotazione: Classamento e rendita non rettificati entro dodici mesi dalla data di iscrizione in atti della dichiarazione (D.M. 701/94)

Immobile 11: Annotazione: Classamento e rendita non rettificati entro dodici mesi dalla data di iscrizione in atti della dichiarazione (D.M. 701/94)

Immobile 12: Annotazione: Classamento e rendita non rettificati entro dodici mesi dalla data di iscrizione in atti della dichiarazione (D.M. 701/94)

Totale: vani 8 m² 155 Rendita: Euro 1.235,91



Direzione Provinciale di Gorizia
Ufficio Provinciale - Territorio
Servizi Catastali

Data: 17/02/2023 Ora: 19.37.22 pag: 5 Fine

Visura n.: T473497/2023

Visura attuale sintetica per soggetto Situazione degli atti informatizzati al 17/02/2023

Intestazione degli immobili indicati al n.4

N.	DATI ANAGRAFICI	CODICE FISCALE	DIRITTI E ONERI REALI
1	[REDACTED] VARIAZIONE del 12/04/2013 Pratica n. GO0024816 in atti dal 12/04/2013 DIVERSA DISTRIBUZIONE DEGLI SPAZI INTERNI-ULTIMAZIONE DI FABBRICATO URBANO (n. 5058.1/2013)	[REDACTED]	(1) Proprietà 1/1

Totale Generale: vani 17 m² 363 Rendita: Euro 1.633,31

Unità immobiliari n. 19

* Codice Fiscale Validato in Anagrafe Tributaria

** Si intendono escluse le "superfici di balconi, terrazzi e aree scoperte pertinenziali e accessorie, comunicanti o non comunicanti" (cfr. Provvedimento del Direttore dell'Agenzia delle Entrate 29 marzo 2013).

Visura telematica

Tributi speciali: Euro 1,80

Visura storica per immobile

Situazione degli atti informatizzati al 17/02/2023

Dati della richiesta	Comune di GORIZIA (Codice:E098A)
Catasto Terreni	Sezione GORIZIA (Provincia di GORIZIA) Foglio: 15 Particella: 5185

Area di enti urbani e promiscui dal 09/01/2013

N.	DATI IDENTIFICATIVI				DATI CLASSAMENTO				DATI DERIVANTI DA
	Foglio	Particella	Sub	Porz	Qualità Classe	Superficie(m²) ha are ca	Deduz	Reddito	
1	15	5185		-	ENTE URBANO	02 08			Tipo Mappale del 09/01/2013 Pratica n. GO0002547 in atti dal 09/01/2013 presentato il 09/01/2013 F. NOT. 3185/2013 DECRETO TAVOLARE 84/2013 (n. 2547.1/2013)
Notifica				Partita		1			
Annotazioni				di immobile: SR					

Sono stati inoltre variati i seguenti immobili:

Foglio:15 Particella:5183 ; Foglio:15 Particella:5184 ; Foglio:15 Particella:5186 ;

Mappali Fabbricati Correlati

Codice Comune E098 - SezUrb B - Foglio 15 - Particella 5185/

Area di enti urbani e promiscui dal 09/01/2013

N.	DATI IDENTIFICATIVI				DATI CLASSAMENTO				DATI DERIVANTI DA
	Foglio	Particella	Sub	Porz	Qualità Classe	Superficie(m²) ha are ca	Deduz	Reddito	
1	15	5185		-	ENTE URBANO	02 08			FRAZIONAMENTO del 09/01/2013 Pratica n. GO0002547 in atti dal 09/01/2013 presentato il 09/01/2013 F. NOT. 3185/2013 DECRETO TAVOLARE 84/2013 (n. 2547.1/2013)
Notifica				Partita		1			
Annotazioni				di immobile: SR					

Nella variazione sono stati soppressi i seguenti immobili:

Foglio:15 Particella:..893/4 ;

Sono stati inoltre variati i seguenti immobili:

Visura storica per immobile

Situazione degli atti informatizzati al 17/02/2023

Foglio:15 Particella:5183 ; Foglio:15 Particella:5184 ; Foglio:15 Particella:5186 ;

Situazione dell'unità immobiliare che ha originato il precedente dal 20/02/2008

N.	DATI IDENTIFICATIVI				DATI CLASSAMENTO				DATI DERIVANTI DA	
	Foglio	Particella	Sub	Porz	Qualità Classe	Superficie(m²) ha are ca	Deduz	Reddito	Dominicale	Agrario
1	15	.893/4		-	ENTE URBANO	08 55				
Notifica Partita 1										
Tipo Mappale del 20/02/2008 Pratica n. GO0018353 in atti dal 20/02/2008 (n. 18353.1/2008)										

Sono stati inoltre variati i seguenti immobili:

Foglio:15 Particella:..893/1 ;

Situazione dell'unità immobiliare dal 20/02/2008

N.	DATI IDENTIFICATIVI				DATI CLASSAMENTO				DATI DERIVANTI DA	
	Foglio	Particella	Sub	Porz	Qualità Classe	Superficie(m²) ha are ca	Deduz	Reddito	Dominicale	Agrario
1	15	.893/4		-	ENTE URBANO	08 55				
Notifica Partita 1										
FRAZIONAMENTO del 20/02/2008 Pratica n. GO0018353 in atti dal 20/02/2008 (n. 18353.1/2008)										

Nella variazione sono stati soppressi i seguenti immobili:

Foglio:15 Particella:..0893/1 ;

Sono stati inoltre variati i seguenti immobili:

Foglio:15 Particella:..893/1 ;

Visura storica per immobile

Situazione degli atti informatizzati al 17/02/2023

Situazione dell'unità immobiliare che ha originato il precedente dal 21/07/2004

N.	DATI IDENTIFICATIVI				DATI CLASSAMENTO				DATI DERIVANTI DA	
	Foglio	Particella	Sub	Porz	Qualità Classe	Superficie(m ²) ha are ca	Deduz	Reddito		
1	15	.0893/1		-	ENTE URBANO	14 62		Dominicale Agrario	VARIAZIONE D'UFFICIO del 21/07/2004 Pratica n. GO0054775 in atti dal 21/07/2004 IMPIANTO PARTITA 1 (n. 8357.1/2004)	
Notifica					Partita					1

Situazione dell'unità immobiliare dall'impianto meccanografico

N.	DATI IDENTIFICATIVI				DATI CLASSAMENTO				DATI DERIVANTI DA	
	Foglio	Particella	Sub	Porz	Qualità Classe	Superficie(m ²) ha are ca	Deduz	Reddito		
1	15	.0893/1		-	CASA E CORTE	14 62		Dominicale Agrario	Impianto meccanografico del 31/10/1991	
Notifica					Partita					999999
Annofezioni					di stadio: CASA,CORTE E MAGAZZINO					

L'intestazione alla data della richiesta deriva dai seguenti atti:

Situazione degli intestati dal 31/10/1991

N.	DATI ANAGRAFICI		CODICE FISCALE	DIRITTI E ONERI REALI
1				(1) Proprieta' 2/6 fino al 21/07/2004
2				(1) Proprieta' 2/6 fino al 21/07/2004
3				(1) Proprieta' 1/6 fino al 21/07/2004
4				(1) Proprieta' 1/6 fino al 21/07/2004
DATI DERIVANTI DA				VOLTURA D'UFFICIO del 31/10/1991 - RETT. IMP. MECC. Voltura n. 14723.1/2001 - Pratica n. 82931 in atti dal 17/12/2001



Direzione Provinciale di Gorizia
Ufficio Provinciale - Territorio
Servizi Catastali

Data: 17/02/2023 Ora: 19.53.35

Fine

Visura n.: T477281

Pag: 4

Visura storica per immobile

Situazione degli atti informatizzati al 17/02/2023

Situazione degli intestati dall'impianto meccanografico

N.	DATI ANAGRAFICI	CODICE FISCALE	DIRITTI E ONERI REALI
1	INTESTATO MANCANTE	99999999999	(99) Da verificare per i propri diritti fino al 31/10/1991
DATI DERIVANTI DA			
Impianto meccanografico del 31/10/1991			

Visura telematica

Tributi speciali: Euro 0,90

* Codice Fiscale Validato in Anagrafe Tributaria.



N=2200

E=65900

1 Particella: 5184





REGIONE AUTONOMA
FRIULI VENEZIA GIULIA

PRESIDENZA DELLA REGIONE
SEGRETARIATO GENERALE

SERVIZIO LIBRO FONDIARIO E USI CIVICI

I dati esposti corrispondono alle risultanze del libro maestro aggiornato al 19/02/2023.

P.T. WEB 4052 DI GORIZIA
FOGLIO A1 - CORPO TAVOLARE 1

p.c.t. 5183 ente urbano (da PT 15184 ct 1)

Condominio - Piano sub GN 1000/2013

FOGLIO A2 - CONSISTENZA

GN 1615/2022

pres. 27/09/2022 GN 1615/2022

Si trasporta dalla PT 15184 di questo comune censuario:

pres. 02/06/1913 GN 638/1913

- 1 Si rende evidente che il muro segnato nel piano con le lettere a,b,c è muro promiscuo fra i proprietari delle p.c.t. 5183 , p.c.t. 5184 , p.c.t. 5185 , p.c.t. 5186 , p.c.e. 893/1 , p.c.e. 893/3 , 894
In base a: PIANO TAVOLARE dd 13/03/1913

pres. 04/05/2010 GN 945/2010

- 2 Si rende evidente il diritto di servitù di passaggio a piedi e con mezzi meccanici ed autoveicoli nonché di acquedotto e fognatura sotterranei, linea telefonica ed elettrodotto sia aerei che sotterranei a favore della p.c.t. 5183 ed a peso della p.c.e. 893/1 limitatamente al portico d'accesso ed alla corte lungo la fascia delimitata dai numeri "8-502-2-503-504-516-517-518-501-521-9-8" nel piano in atti sub GN 387/2008

e si esegue quanto segue:

- 3 Si annota il frazionamento condominiale del fabbricato eretto nel c.t.1 in n. 5 enti indipendenti
In base a: DICHIARAZIONE AI SENSIDELL'ART. 74 L.T. dd 03/06/2013, PIANO P.E. CORBO vistato dall'Agenzia del Territorio il 15.3.2013 prot. Mod. 18965 estratto di mappa in atti sub GN 1000/2013

FOGLIO B - PROPRIETA'

GN 1615/2022

pres. 27/09/2022 GN 1615/2022

- 1 Si intavola il diritto di proprietà a nome di:
proprietari pro tempore della PTweb 4053 di questo comune censuario con 505/1000 p.i.
proprietari pro tempore della PTweb 4054 di questo comune censuario con 131/1000 p.i.
proprietari pro tempore della PTweb 4055 di questo comune censuario con 108/1000 p.i.
proprietari pro tempore della PTweb 4056 di questo comune censuario con 120/1000 p.i.
proprietari pro tempore della PTweb 4057 di questo comune censuario con 136/1000 p.i.
In base a: DICHIARAZIONE AI SENSIDELL'ART. 74 L.T. dd 03/06/2013, PIANO P.E. CORBO vistato dall'Agenzia del Territorio il 15.3.2013 prot. Mod. 18965 estratto di mappa in atti sub GN 1000/2013

FOGLIO C - AGGRAVI

GN 1615/2022

pres. 27/09/2022 GN 1615/2022

Si trasporta dalla PT 15184 di questo comune censuario:

pres. 02/06/1913 GN 638/1913

1

Si intavola il diritto di servitù di stillicidio a peso della p.c.t. 5183 ed a favore della p.c.e. 893/3
In base a: CONTRATTO DI PERMUTA dd 21/03/1913, PIANO TAVOLARE dd 13/03/1913



**REGIONE AUTONOMA
FRIULI VENEZIA GIULIA**

**PRESIDENZA DELLA REGIONE
SEGRETARIATO GENERALE**

SERVIZIO LIBRO FONDIARIO E USI CIVICI

I dati esposti corrispondono alle risultanze del libro maestro aggiornato al 19/02/2023.

**P.T. WEB 4058 DI GORIZIA
FOGLIO A1 - CORPO TAVOLARE 1**

p.c.t. 5184 ente urbano (da PT 15190 ct 1)

Condominio - Piano sub GN 1000/2013

FOGLIO A2 - CONSISTENZA

GN 1615/2022

pres. 27/09/2022 GN 1615/2022

Si trasporta dalla PT 15190 di questo comune censuario:

pres. 02/06/1913 GN 638/1913

- 1 Viene reso evidente che il muro segnato nel piano dd. 13.3.1913 con le lettere a,b,c è muro promiscuo fra i proprietari delle pp.cc. 893/1, 893/3, 894, p.c.t. 5183, p.c.t. 5184, p.c.t. 5185, p.c.t. 5186
In base a: PIANO TAVOLARE dd 13/03/1913

pres. 04/05/2010 GN 945/2010

- 2 Si rende evidente il diritto di servitù il diritto di servitù di passaggio a piedi e con mezzi meccanici ed autoveicoli nonchè di acquedotto e fognatura sotterranei, linea telefonica ed elettrodotta sia aerei che sotterranei a favore della p.c.t. 5184 ed a peso della p.c.e. 893/1 limitatamente al portico d'accesso ed alla corte lungo la fascia delimitata dai numeri "8-502-2-503-504-516-517-518-501-521-9-8" nel piano in atti sub GN 387/2008

e si esegue quanto segue:

- 3 Si annota il frazionamento condominiale del fabbricato eretto nel c.t.1 in n. 12 enti indipendenti
In base a: DICHIARAZIONE AI SENSIDELL'ART. 74 L.T. dd 03/06/2013, PIANO P.E. CORBO vistato dall'Agenzia del Territorio prot. mod. 97 n. 24816 dd. 12/4/2013 in atti sub GN 1000/2013

FOGLIO B - PROPRIETA'

GN 1615/2022

pres. 27/09/2022 GN 1615/2022

- 1 Si intavola il diritto di proprietà a nome di:
proprietari pro tempore della PTweb 4059 di questo comune censuario con 279/1000 p.i.
proprietari pro tempore della PTweb 4060 di questo comune censuario con 211/1000 p.i.
proprietari pro tempore della PTweb 4061 di questo comune censuario con 204/1000 p.i.
proprietari pro tempore della PTweb 4062 di questo comune censuario con 38/1000 p.i.
proprietari pro tempore della PTweb 4063 di questo comune censuario con 86/1000 p.i.
proprietari pro tempore della PTweb 4064 di questo comune censuario con 25/1000 p.i.
proprietari pro tempore della PTweb 4065 di questo comune censuario con 25/1000 p.i.
proprietari pro tempore della PTweb 4066 di questo comune censuario con 24/1000 p.i.
proprietari pro tempore della PTweb 4067 di questo comune censuario con 25/1000 p.i.
proprietari pro tempore della PTweb 4068 di questo comune censuario con 25/1000 p.i.
proprietari pro tempore della PTweb 4069 di questo comune censuario con 25/1000 p.i.
proprietari pro tempore della PTweb 4070 di questo comune censuario con 33/1000 p.i.
In base a: DICHIARAZIONE AI SENSIDELL'ART. 74 L.T. dd 03/06/2013, PIANO P.E. CORBO vistato dall'Agenzia del Territorio prot. mod. 97 n. 24816 dd. 12/4/2013 in atti sub GN 1000/2013

FOGLIO C - AGGRAVI

GN 1615/2022

pres. 27/09/2022 GN 1615/2022

Si trasporta dalla PT 15190 di questo comune censuario:

pres. 02/06/1913 GN 638/1913

1

Si intavola il diritto di servitù di stillicidio a peso della p.c.t. 5184 ed a favore della p.c.e. 893/3
In base a: CONTRATTO DI PERMUTA dd 21/03/1913, PIANO TAVOLARE dd 13/03/1913



REGIONE AUTONOMA
FRIULI VENEZIA GIULIA

PRESIDENZA DELLA REGIONE
SEGRETARIATO GENERALE
SERVIZIO LIBRO FONDARIO E USI CIVICI

I dati esposti corrispondono alle risultanze del libro maestro aggiornato al 16/02/2023.

**P.T. WEB 4051 DI GORIZIA
FOGLIO A1 - CORPO TAVOLARE 1**

p.c.t. 5185 ente urbano (da PT 14862 ct 1)

p.c.t. 5186 ente urbano (da PT 14862 ct 1)

FOGLIO A2 - CONSISTENZA

GN 1615/2022

pres. 27/09/2022 GN 1615/2022

Si trasporta dalla PT 14862 di questo comune censuario:

pres. 02/06/1913 GN 638/1913

- 1 Viene reso evidente che il muro segnato nel piano con le lettere a,b,c è muro promiscuo fra i proprietari delle pp.cc. 893/1, 893/3, 894, p.c.t. 5185 e p.c.t. 5186 (già p.c. 893/1).-
In base a: PIANO TAVOLARE dd 13/03/1913

pres. 04/05/2010 GN 945/2010

- 2 Si rende evidente il diritto di servitù di passaggio a piedi e con mezzi meccanici ed autoveicoli nonchè di acquedotto e fognatura sotterranei, linea telefonica ed elettrodotto sia aerei che sotterranei a favore delle p.c.t. 5185 , p.c.t. 5186 ed a peso della p.c.e. 893/1 limitatamente al portico d'accesso ed alla corte lungo la fascia delimitata dai numeri "8-502-2-503-504-516-517-518-501-521-9-8" nel piano in atti sub GN 387/2008

FOGLIO B - PROPRIETA'

GN 1615/2022

pres. 27/09/2022 GN 1615/2022

- 1 Si intavola il diritto di proprietà a nome di:
[REDACTED] con 1/1 p.i.
in base ai titoli in atti sub G.N. 945/2010

FOGLIO C - AGGRAVI

GN 1615/2022

pres. 27/09/2022 GN 1615/2022

Si trasporta dalla PT 14862 di questo comune censuario:

pres. 02/06/1913 GN 638/1913

- 1 Si intavola il diritto di servitù di stillicidio a peso delle p.c.t. 5185 , p.c.t. 5186 ed a favore della p.c.e. 893/3 .
In base a: CONTRATTO DI PERMUTA dd 21/03/1913, PIANO TAVOLARE dd 13/03/1913

pres. 04/05/2010 GN 945/2010

- 2 P.PRINCIPALE
Si intavola il diritto di ipoteca a favore di ~~BANCA POPOLARE DI VICENZA - SOCIETA' COOPERATIVA PERAZIONI~~ con sede a ~~VICENZA (VI)~~ per l'importo complessivo di Euro 2.000.000,00.= di cui Euro 1.000.000,00.= per capitale e quanto agli artt. 3 e 5 del titolo a peso del c.t. 1°.

In base a: CONTRATTO DI FINANZIAMENTO dd 23/04/2010 NOT. GIORDANO rep. 101812, REVOCA E CONFERIMENTO DI PROCURE SPECIALI dd 07/04/2009 NOT. BOSCHETTI rep. 198.765

v. 3, 4

pres. 31/05/2013 GN 1000/2013

3 Si annota la simultaneità del diritto di ipoteca iscritto sub GN 945/2010 alla posta 2) con le PTweb 4053 , 4054 , 4055 , 4056 , 4057 , 4059 , 4060 , 4061 , 4062 , 4063 di questo comune censuario quali Partite Accessorie, istituendo la presente quale Partita Principale.

In base a: PIANO P.E. CORBO VISTATO DALL'AGENZIA DEL TERRITORIO PROT. MOD. 97 N. 24816 DD. 12/4/2013, PIANO P.E. CORBO VISTATO DALL'AGENZIA DEL TERRITORIO IL 15.3.2013 PROT. MOD. 18965, DICHIARAZIONE AI SENSI DELL'ART. 74 L.T. dd 03/06/2013

ad 2

v. 4

pres. 28/06/2021 GN 1281/2021

4 Si annota l'ulteriore simultaneità del diritto di ipoteca iscritto sub GN 945/2010 alla posta 2) con le PTweb 4064 , 4065 , 4066 , 4067 , 4068 , 4069 , 4070 di questo comune censuario

ad 2, 3

e si esegue quanto segue:

5 Si annota il pignoramento immobiliare promosso da ~~AMCO - ASSET MANAGEMENT COMPANY S.P.A.~~ con sede a ~~NAPOLI (NA)~~ a peso del c.t. 1°.

In base a: ATTO DI PIGNORAMENTO N. 965/2022 CRON. Tribunale di GORIZIA

**P.T. WEB 4053 DI GORIZIA
FOGLIO A1 - CORPO TAVOLARE 1**

E.I. 1 su p.c.t. 5183 (da PT 15185 ct 1)
sala congressi al piano terra, cortile ed androna - in verde
Piano sub GN 1000/2013

FOGLIO A2 - CONSISTENZA

GN 1615/2022

pres. 27/09/2022 GN 1615/2022

1 con 505/1000 p.i. di proprietà del c.t. 1 in PTweb 4052 di questo comune censuario (art. 1117 c.c.)

FOGLIO B - PROPRIETA'

GN 1615/2022

pres. 27/09/2022 GN 1615/2022

1 Si intavola il diritto di proprietà a nome di:
[REDACTED] con 1/1 p.i.
in base ai titoli in atti sub G.N. 1000/2013

FOGLIO C - AGGRAVI

GN 1615/2022

pres. 27/09/2022 GN 1615/2022

Si trasporta dalla PT 15185 di questo comune censuario:

pres. 04/05/2010 GN 945/2010

1 ACCESSORIA
Si intavola il diritto di ipoteca simultanea a favore di ~~BANCA POPOLARE DI VICENZA - SOCIETA' COOPERATIVA PER~~
[REDACTED] con sede a ~~VICENZA (VI)~~ per l'importo complessivo di Euro 2.000.000,00.= di cui Euro 1.000.000,00.= per capitale
e quanto in P.Principale, a peso del c.t. 1° e p.i..
PRINCIPALE: PTweb 4051 di questo comune censuario

pres. 19/10/2018 GN 1809/2018

2 PRINCIPALE
Si prenota il diritto di ipoteca giudiziale simultanea a favore di [REDACTED] per
l'importo complessivo di Euro 97.402,90.= di cui Euro 61.200,00.= per capitale, interessi e spese come da titolo a peso del
c.t. 1° e p.i..
ACCESSORIE: PTweb 4054 , 4055 , 4056 , 4057 , 4059 , 4060 , 4061 , 4062 , 4063 , 4064 , 4065 , 4066 , 4067 , 4068 , 4069
, 4070 di questo comune censuario
In base a: SENTENZA dd 17/07/2018 Tribunale di TRIESTE Sent. 458/18 RG 676/17
v. 3

pres. 28/03/2019 GN 650/2019

3 Si annota la giustificazione del diritto di ipoteca prenotato sub GN 1809/2018 .
In base a: SENTENZA dd 17/07/2018 Tribunale di TRIESTE Sent. 458/18 RG 676/17 passata in giudicato come da
attestazione dd. 26/2/2019 in atti sub GN 541/2019
ad 2

e si esegue quanto segue:

4 Si annota il pignoramento immobiliare promosso da ~~AMCO ASSET MANAGEMENT COMPANY S.P.A.~~ con sede a ~~NAPOLI (NA)~~ a peso del c.t. 1° e p.i.
In base a: ATTO DI PIGNORAMENTO N. 965/2022 CRON. Tribunale di GORIZIA

**P.T. WEB 4054 DI GORIZIA
FOGLIO A1 - CORPO TAVOLARE 1**

E.I. 2 su p.c.t. 5183 (da PT 15186 ct 1)
alloggio con terrazzo al primo piano - in giallo
Piano sub GN 1000/2013

FOGLIO A2 - CONSISTENZA

GN 1615/2022

pres. 27/09/2022 GN 1615/2022

1 con 131/1000 p.i. di proprietà del c.t. 1 in PTweb 4052 di questo comune censuario (art. 1117 c.c.)

FOGLIO B - PROPRIETA'

GN 1615/2022

pres. 27/09/2022 GN 1615/2022

1 Si intavola il diritto di proprietà a nome di:
[REDACTED] con 1/1 p.i.
in base ai titoli in atti sub G.N. 1000/2013

FOGLIO C - AGGRAVI

GN 1615/2022

pres. 27/09/2022 GN 1615/2022

Si trasporta dalla PT 15186 di questo comune censuario:

pres. 04/05/2010 GN 945/2010

1 ACCESSORIA
Si intavola il diritto di ipoteca simultanea a favore di ~~BANCA POPOLARE DI VICENZA SOCIETA' COOPERATIVA PER AZIONI~~ con sede a ~~VICENZA (VI)~~ per l'importo complessivo di Euro 2.000.000,00.= di cui Euro 1.000.000,00.= per capitale e quanto in P.Principale, a peso del c.t. 1° e p.i..
PRINCIPALE: PTweb 4051 di questo comune censuario

pres. 19/10/2018 GN 1809/2018

2 ACCESSORIA
Si prenota il diritto di ipoteca giudiziale simultanea a favore di [REDACTED] per l'importo complessivo di Euro 97.402,90.= di cui Euro 61.200,00.= per capitale e quanto in P. Principale, a peso del c.t. 1° e p.i..
PRINCIPALE: PTweb 4053 di questo comune censuario
v. 3

pres. 28/03/2019 GN 650/2019

3 Si annota la giustificazione del diritto di ipoteca prenotato sub GN 1809/2018
ad 2

e si esegue quanto segue:

4 Si annota il pignoramento immobiliare promosso da ~~AMCO ASSET MANAGEMENT COMPANY S.P.A.~~ con sede a ~~NAPOLI (NA)~~ a peso del c.t. 1° e p.i..
In base a: ATTO DI PIGNORAMENTO N. 965/2022 CRON. Tribunale di GORIZIA

P.T. WEB 4055 DI GORIZIA
FOGLIO A1 - CORPO TAVOLARE 1

E.I. 3 su p.c.t. 5183 (da PT 15187 ct 1)
 alloggio con terrazzo al primo piano - in grigio
 Piano sub GN 1000/2013

FOGLIO A2 - CONSISTENZA

GN 1615/2022

pres. 27/09/2022 GN 1615/2022

1 con 108/1000 p.i. di proprietà del c.t. 1 in PTweb 4052 di questo comune censuario (art. 1117 c.c.)

FOGLIO B - PROPRIETA'

GN 1615/2022

pres. 27/09/2022 GN 1615/2022

1 Si intavola il diritto di proprietà a nome di: [REDACTED] con 1/1 p.i.
 in base ai titoli in atti sub G.N. 1000/2013

FOGLIO C - AGGRAVI

GN 1615/2022

pres. 27/09/2022 GN 1615/2022

Si trasporta dalla PT 15187 di questo comune censuario:

pres. 04/05/2010 GN 945/2010

1 ACCESSORIA
 Si intavola il diritto di ipoteca simultanea a favore di ~~BANCA POPOLARE DI VICENZA - SOCIETA' COOPERATIVA PER~~
~~QIEN~~ con sede a VICENZA (VI) per l'importo complessivo di Euro 2.000.000,00.= di cui Euro 1.000.000,00.= per capitale
 e quanto in P.Principale, a peso del c.t. 1° e p.i..
 PRINCIPALE: PTweb 4051 di questo comune censuario

pres. 19/10/2018 GN 1809/2018

2 ACCESSORIA
 Si prenota il diritto di ipoteca giudiziale simultanea a favore di [REDACTED] per
 l'importo complessivo di Euro 97.402,90.= di cui Euro 61.200,00.= per capitale e quanto in P. Principale, a peso del c.t. 1° e
 p.i..
 PRINCIPALE: PTweb 4053 di questo comune censuario
 v. 3

pres. 28/03/2019 GN 650/2019

3 Si annota la giustificazione del diritto di ipoteca prenotato sub GN 1809/2018
 ad 2

e si esegue quanto segue:

4 Si annota il pignoramento immobiliare promosso da ~~AMCO - ASSET MANAGEMENT COMPANY S.R.L.~~ con sede a ~~RAVENNA~~
 a peso del c.t. 1° e p.i..
 In base a: ATTO DI PIGNORAMENTO N. 965/2022 CRON. Tribunale di GORIZIA

**P.T. WEB 4056 DI GORIZIA
FOGLIO A1 - CORPO TAVOLARE 1**

E.I. 4 su p.c.t. 5183 (da PT 15188 ct 1)
alloggio con terrazzo al primo piano - in rosso
Piano sub GN 1000/2013

FOGLIO A2 - CONSISTENZA

GN 1615/2022

pres. 27/09/2022 GN 1615/2022

1 con 120/1000 p.i. di proprietà del c.t. 1 in PTweb 4052 di questo comune censuario (art. 1117 c.c.)

FOGLIO B - PROPRIETA'

GN 1615/2022

pres. 27/09/2022 GN 1615/2022

1 Si intavola il diritto di proprietà a nome di:
[REDACTED] con 1/1 p.i.
in base ai titoli in atti sub G.N. 1000/2013

FOGLIO C - AGGRAVI

GN 1615/2022

pres. 27/09/2022 GN 1615/2022

Si trasporta dalla PT 15188 di questo comune censuario:

pres. 04/05/2010 GN 945/2010

1 ACCESSORIA
Si intavola il diritto di ipoteca simultanea a favore di ~~BANCA POPOLARE DI VICENZA - SOCIETA' COOPERATIVA PER AZIONI~~ con sede a ~~VICENZA~~ per l'importo complessivo di Euro 2.000.000,00.= di cui Euro 1.000.000,00.= per capitale e quanto in P.Principale, a peso del c.t. 1° e p.i..
PRINCIPALE: PTweb 4051 di questo comune censuario

pres. 19/10/2018 GN 1809/2018

2 ACCESSORIA
Si prenota il diritto di ipoteca giudiziale simultanea a favore di [REDACTED] per l'importo complessivo di Euro 97.402,90.= di cui Euro 61.200,00.= per capitale e quanto in P. Principale, a peso del c.t. 1° e p.i..
PRINCIPALE: PTweb 4053 di questo comune censuario
v. 3

pres. 28/03/2019 GN 650/2019

3 Si annota la giustificazione del diritto di ipoteca prenotato sub GN 1809/2018
ad 2

e si esegue quanto segue:

4 Si annota il pignoramento immobiliare promosso da ~~AMCO - ASSET MANAGEMENT COMPANY S.P.A.~~ con sede a ~~NAPOLI~~ a peso del c.t. 1° e p.i..
In base a: ATTO DI PIGNORAMENTO N. 965/2022 CRON. Tribunale di GORIZIA

**P.T. WEB 4057 DI GORIZIA
FOGLIO A1 - CORPO TAVOLARE 1**

E.I. 5 su p.c.t. 5183 (da PT 15189 ct 1)
alloggio con terrazzo al primo piano - in blu
Piano sub GN 1000/2013

FOGLIO A2 - CONSISTENZA

GN 1615/2022

pres. 27/09/2022 GN 1615/2022

1 con 136/1000 p.i. di proprietà del c.t. 1 in PTweb 4052 di questo comune censuario (art. 1117 c.c.)

FOGLIO B - PROPRIETA'

GN 1615/2022

pres. 27/09/2022 GN 1615/2022

1 Si intavola il diritto di proprietà a nome di:
JERICH Mario nato a TRIESTE (TS) il 29/12/1958 con 1/1 p.i.
in base ai titoli in atti sub G.N. 1000/2013

FOGLIO C - AGGRAVI

GN 1615/2022

pres. 27/09/2022 GN 1615/2022

Si trasporta dalla PT 15189 di questo comune censuario:

pres. 04/05/2010 GN 945/2010

1 ACCESSORIA
Si intavola il diritto di ipoteca simultanea a favore di ~~BANCA POPOLARE DI VICENZA - SOCIETA' COOPERATIVA PER AZIONI~~ con sede a ~~VICENZA (VI)~~ per l'importo complessivo di Euro 2.000.000,00.= di cui Euro 1.000.000,00.= per capitale e quanto in P.Principale, a peso del c.t. 1° e p.i..
PRINCIPALE: PTweb 4051 di questo comune censuario

pres. 19/10/2018 GN 1809/2018

2 ACCESSORIA
Si prenota il diritto di ipoteca giudiziale simultanea a favore di [REDACTED] per l'importo complessivo di Euro 97.402,90.= di cui Euro 61.200,00.= per capitale e quanto in P. Principale, a peso del c.t. 1° e p.i..
PRINCIPALE: PTweb 4053 di questo comune censuario
v. 3

pres. 28/03/2019 GN 650/2019

3 Si annota la giustificazione del diritto di ipoteca prenotato sub GN 1809/2018
ad 2

e si esegue quanto segue:

4 Si annota il pignoramento immobiliare promosso da ~~AMCO ASSET MANAGEMENT COMPANY SPA~~ con sede a ~~NAPOLI (NA)~~ a peso del c.t. 1° e p.i..
In base a: ATTO DI PIGNORAMENTO N. 965/2022 CRON. Tribunale di GORIZIA

**P.T. WEB 4059 DI GORIZIA
FOGLIO A1 - CORPO TAVOLARE 1**

E.I. 1 su p.c.t. 5184 (da PT 15191 ct.1)
sala alloggio con terrazzo al primo piano - in rosa
Piano sub GN 1000/2013

FOGLIO A2 - CONSISTENZA

GN 1615/2022

pres. 27/09/2022 GN 1615/2022

1 con 279/1000 p.i. di proprietà del c.t. 1 in PTweb 4058 di questo comune censuario (art. 1117 c.c.)

FOGLIO B - PROPRIETA'

GN 1615/2022

pres. 27/09/2022 GN 1615/2022

1 Si intavola il diritto di proprietà a nome di:
[REDACTED] 1/1 p.i.
in base ai titoli in atti sub G.N. 1000/2013

FOGLIO C - AGGRAVI

GN 1615/2022

pres. 27/09/2022 GN 1615/2022

Si trasporta dalla PT 15191 di questo comune censuario:

pres. 04/05/2010 GN 945/2010

1 ACCESSORIA
Si intavola il diritto di ipoteca a favore di ~~BANCA POPOLARE DI VICENZA - SOCIETA' COOPERATIVA PER AZIONI~~ con sede a ~~VICENZA (VI)~~ per l'importo complessivo di Euro 2.000.000,00.= di cui Euro 1.000.000,00.= per capitale e quanto in P. Principale, a peso del c.t. 1° e p.i.
PRINCIPALE: PTweb 4051 di questo comune censuario

pres. 19/10/2018 GN 1809/2018

2 ACCESSORIA
Si prenota il diritto di ipoteca simultanea a favore di [REDACTED] per l'importo complessivo di Euro 97.402,90.= di cui Euro 61.200,00 di capitale, e quanto in partita principale, a peso del c.t. 1° e p.i..
PRINCIPALE: PTweb 4053 di questo comune censuario
v. 3

pres. 28/03/2019 GN 650/2019

3 Si annota la giustificazione del diritto di ipoteca prenotato sub GN 1809/2018
ad 2

e si esegue quanto segue:

4 Si annota il pignoramento immobiliare promosso da ~~AMIZO ASSET MANAGEMENT COMPANY S.P.A.~~ con sede a ~~SABOTIC (NA)~~ a peso del c.t. 1° e p.i.
In base a: ATTO DI PIGNORAMENTO N. 965/2022 CRON. Tribunale di GORIZIA

P.T. WEB 4060 DI GORIZIA
FOGLIO A1 - CORPO TAVOLARE 1

E.I. 2 su p.c.t. 5184 (da PT 15192 ct 1)
 alloggio al primo piano - in marrone
 Piano sub GN 1000/2013

FOGLIO A2 - CONSISTENZA

GN 1615/2022

pres. 27/09/2022 GN 1615/2022

1 con 211/1000 p.i. di proprietà del c.t. 1 in PTweb 4058 di questo comune censuario (art. 1117 c.c.)

FOGLIO B - PROPRIETA'

GN 1615/2022

pres. 27/09/2022 GN 1615/2022

1 Si intavola il diritto di proprietà a nome di: [REDACTED] con 1/1 p.i.
 in base ai titoli in atti sub G.N. 1000/2013

FOGLIO C - AGGRAVI

GN 1615/2022

pres. 27/09/2022 GN 1615/2022

Si trasporta dalla PT 15192 di questo comune censuario:

pres. 04/05/2010 GN 945/2010

1 ACCESSORIA
 Si intavola il diritto di ipoteca a favore di ~~BANCA POPOLARE DI VIGENZA - SOCIETA' COOPERATIVA PER AZIONI~~ con sede a ~~VIGENZA (VI)~~ per l'importo complessivo di Euro 2.000.000,00.= di cui Euro 1.000.000,00.= per capitale e quanto in P. Principale, a peso del c.t. 1° e p.i..
 PRINCIPALE: PTweb 4051 di questo comune censuario

pres. 19/10/2018 GN 1809/2018

2 ACCESSORIA
 Si prenota il diritto di ipoteca simultanea a favore di [REDACTED] per l'importo complessivo di Euro 97.402,90.= di cui Euro 61.200,00 di capitale, e quanto in partita principale, a peso del c.t. 1° e p.i..
 PRINCIPALE: PTweb 4053 di questo comune censuario
 v. 3

pres. 28/03/2019 GN 650/2019

3 Si annota la giustificazione del diritto di ipoteca prenotato sub GN 1809/2018
 ad 2

e si esegue quanto segue:

4 Si annota il pignoramento immobiliare promosso da ~~AMCO ASSET MANAGEMENT COMPANY SPA~~ con sede a ~~SARONNO (VA)~~ a peso del c.t. 1° e p.i..
 In base a: ATTO DI PIGNORAMENTO N. 965/2022 CRON. Tribunale di GORIZIA

**P.T. WEB 4061 DI GORIZIA
FOGLIO A1 - CORPO TAVOLARE 1**

E.I. 3 su p.c.t. 5184 (da PT 15193 ct 1)
alloggio al primo piano - in ocra
Piano sub GN 1000/2013

FOGLIO A2 - CONSISTENZA

GN 1615/2022

pres. 27/09/2022 GN 1615/2022

1 con 204/1000 p.i. di proprietà del c.t. 1 in PTweb 4058 di questo comune censuario (art. 1117 c.c.)

FOGLIO B - PROPRIETA'

GN 1615/2022

pres. 27/09/2022 GN 1615/2022

1 Si intavola il diritto di proprietà a nome di:
[REDACTED] con 1/1 p.i.
in base ai titoli in atti sub G.N. 1000/2013

FOGLIO C - AGGRAVI

GN 1615/2022

pres. 27/09/2022 GN 1615/2022

Si trasporta dalla PT 15193 di questo comune censuario:

pres. 04/05/2010 GN 945/2010

1 ACCESSORIA
Si intavola il diritto di ipoteca a favore di ~~BANCA POPOLARE DI VICENZA (SOCIETA' COOPERATIVA PER AZIONI)~~ con sede a ~~VICENZA (VI)~~ per l'importo complessivo di Euro 2.000.000,00.= di cui Euro 1.000.000,00.= per capitale e quanto in P. Principale, a peso del c.t. 1° e p.i..
PRINCIPALE: PTweb 4051 di questo comune censuario

pres. 19/10/2018 GN 1809/2018

2 ACCESSORIA
Si prenota il diritto di ipoteca simultanea a favore di [REDACTED] per l'importo complessivo di Euro 97.402,90.= di cui Euro 61.200,00 di capitale, e quanto in partita principale, a peso del c.t. 1° e p.i..
PRINCIPALE: PTweb 4053 di questo comune censuario
v. 3

pres. 28/03/2019 GN 650/2019

3 Si annota la giustificazione del diritto di ipoteca prenotato sub GN 1809/2018
ad 2

e si esegue quanto segue:

4 Si annota il pignoramento immobiliare promosso da ~~AMCO ASSET MANAGEMENT COMPANY S.P.A.~~ con sede a ~~NAPOLI (NA)~~ a peso del c.t. 1° e p.i..
In base a: ATTO DI PIGNORAMENTO N. 965/2022 CRON. Tribunale di GORIZIA

**P.T. WEB 4062 DI GORIZIA
FOGLIO A1 - CORPO TAVOLARE 1**

E.I. 4 su p.c.t. 5184 (da PT 15194 ct 1)
servizi igienici al piano terra - in grigio
Piano sub GN 1000/2013

FOGLIO A2 - CONSISTENZA

GN 1615/2022

pres. 27/09/2022 GN 1615/2022

1 con 38/1000 p.i. di proprietà del c.t. 1 in PTweb 4058 di questo comune censuario (art. 1117 c.c.)

FOGLIO B - PROPRIETA'

GN 1615/2022

pres. 27/09/2022 GN 1615/2022

1 Si intavola il diritto di proprietà a nome di: [REDACTED] con 1/1 p.i.
in base ai titoli in atti sub G.N. 1000/2013

FOGLIO C - AGGRAVI

GN 1615/2022

pres. 27/09/2022 GN 1615/2022

Si trasporta dalla PT 15194 di questo comune censuario:

pres. 04/05/2010 GN 945/2010

1 ACCESSORIA
Si intavola il diritto di ipoteca a favore di ~~BANCA POPOLARE DI VICENZA SOCIETA' COOPERATIVA PER AZIONI~~ con sede a ~~VICENZA (VI)~~ per l'importo complessivo di Euro 2.000.000,00.= di cui Euro 1.000.000,00.= per capitale e quanto in P. Principale, a peso del c.t. 1° e p.i..
PRINCIPALE: PTweb 4051 di questo comune censuario

pres. 19/10/2018 GN 1809/2018

2 ACCESSORIA
Si prenota il diritto di ipoteca simultanea a favore di [REDACTED] per l'importo complessivo di Euro 97.402,90.= di cui Euro 61.200,00 di capitale, e quanto in partita principale, a peso del c.t. 1° e p.i..
PRINCIPALE: PTweb 4053 di questo comune censuario
v. 3

pres. 28/03/2019 GN 650/2019

3 Si annota la giustificazione del diritto di ipoteca prenotato sub GN 1809/2018 .
ad 2

e si esegue quanto segue:

4 Si annota il pignoramento immobiliare promosso da ~~ANCO-ASSET MANAGEMENT COMPANY S.P.A.~~ con sede a ~~NAPOLI (NA)~~ a peso del c.t. 1° e p.i..
In base a: ATTO DI PIGNORAMENTO N. 965/2022 CRON. Tribunale di GORIZIA

**P.T. WEB 4063 DI GORIZIA
FOGLIO A1 - CORPO TAVOLARE 1**

E.I. 5 su p.c.t. 5184 (da PT 15195 ct 1)
box auto al piano terra - in rosso
Piano sub GN 1000/2013

FOGLIO A2 - CONSISTENZA

GN 1615/2022

pres. 27/09/2022 GN 1615/2022

1 con 86/1000 p.i. di proprietà del c.t. 1 in PTweb 4058 di questo comune censuario (art. 1117 c.c.)

FOGLIO B - PROPRIETA'

GN 1615/2022

pres. 27/09/2022 GN 1615/2022

1 Si intavola il diritto di proprietà a nome di:
[REDACTED] con 1/1 p.i.
in base ai titoli in atti sub G.N. 1000/2013

FOGLIO C - AGGRAVI

GN 1615/2022

pres. 27/09/2022 GN 1615/2022

Si trasporta dalla PT 15195 di questo comune censuario:

pres. 04/05/2010 GN 945/2010

1 ACCESSORIA
Si intavola il diritto di ipoteca a favore di BANCA POPOLARE DI VICENZA - SOCIETA' COOPERATIVA PER AZIONI con sede a VIGENZA (VI) per l'importo complessivo di Euro 2.000.000,00.= di cui Euro 1.000.000,00.= per capitale e quanto in P. Principale, a peso del c.t. 1° e p.i.
PRINCIPALE: PTweb 4051 di questo comune censuario

pres. 19/10/2018 GN 1809/2018

2 ACCESSORIA
Si prenota il diritto di ipoteca simultanea a favore di [REDACTED] per l'importo complessivo di Euro 97.402,90.= di cui Euro 61.200,00 di capitale, e quanto in partita principale, a peso del c.t. 1° e p.i..
PRINCIPALE: PTweb 4053 di questo comune censuario
v. 3

pres. 28/03/2019 GN 650/2019

3 Si annota la giustificazione del diritto di ipoteca prenotato sub GN 1809/2018
ad 2

e si esegue quanto segue:

4 Si annota il pignoramento immobiliare promosso da AMDO ASSET MANAGEMENT COMPANY S.P.A. con sede a NAPOLI (NA) a peso del c.t. 1° e p.i..
In base a: ATTO DI PIGNORAMENTO N. 965/2022 CRON. Tribunale di GORIZIA

**P.T. WEB 4064 DI GORIZIA
FOGLIO A1 - CORPO TAVOLARE 1**

E.I. 6 su p.c.t. 5184 (da PT 15196 ct 1)
posto macchina al piano terra - in azzurro
Piano sub GN 1000/2013

FOGLIO A2 - CONSISTENZA

GN 1615/2022

pres. 27/09/2022 GN 1615/2022

1 con 25/1000 p.i. di proprietà del c.t. 1 in PTweb 4058 di questo comune censuario (art. 1117 c.c.)

FOGLIO B - PROPRIETA'

GN 1615/2022

pres. 27/09/2022 GN 1615/2022

1 Si intavola il diritto di proprietà a nome di:
[REDACTED] con 1/1 p.i.
in base ai titoli in atti sub G.N. 1000/2013

FOGLIO C - AGGRAVI

GN 1615/2022

pres. 27/09/2022 GN 1615/2022

Si trasporta dalla PT 15196 di questo comune censuario:

pres. 04/05/2010 GN 945/2010

1 ACCESSORIA
Si intavola il diritto di ipoteca a favore di ~~BANDA POPOLARE DI VIENZA SOCIETA' COOPERATIVA PER AZIONI~~ con sede a ~~VIENZA (VI)~~ per l'importo complessivo di Euro 2.000.000,00.= di cui Euro 1.000.000,00.= per capitale e quanto in P. Principale, a peso del c.t. 1° e p.i..
PRINCIPALE: PTweb 4051 di questo comune censuario

pres. 19/10/2018 GN 1809/2018

2 ACCESSORIA
Si prenota il diritto di ipoteca simultanea a favore di [REDACTED] per l'importo complessivo di Euro 97.402,90.= di cui Euro 61.200,00 di capitale, e quanto in partita principale, a peso del c.t. 1° e p.i..
PRINCIPALE: PTweb 4053 di questo comune censuario
v. 3

pres. 28/03/2019 GN 650/2019

3 Si annota la giustificazione del diritto di ipoteca prenotato sub GN 1809/2018 .
ad 2

e si esegue quanto segue:

4 Si annota il pignoramento immobiliare promosso da ~~AMCO ASSET MANAGEMENT COMPANY S.P.A.~~ con sede a ~~NAPOLI (NA)~~ a peso del c.t. 1° e p.i..
In base a: ATTO DI PIGNORAMENTO N. 965/2022 CRON. Tribunale di GORIZIA

P.T. WEB 4065 DI GORIZIA
FOGLIO A1 - CORPO TAVOLARE 1

E.I. 7 su p.c.t. 5184 (da PT 15197 ct 1)
 posto macchina al piano terra - in giallo
 Piano sub GN 1000/2013

FOGLIO A2 - CONSISTENZA

GN 1615/2022

pres. 27/09/2022 GN 1615/2022

1 con 25/1000 p.i. di proprietà del c.t. 1 in PTweb 4058 di questo comune censuario (art. 1117 c.c.)

FOGLIO B - PROPRIETA'

GN 1615/2022

pres. 27/09/2022 GN 1615/2022

1 Si intavola il diritto di proprietà a nome di:
 [REDACTED] con 1/1 p.i.
 in base ai titoli in atti sub G.N. 1000/2013

FOGLIO C - AGGRAVI

GN 1615/2022

pres. 27/09/2022 GN 1615/2022

Si trasporta dalla PT 15197 di questo comune censuario:

pres. 04/05/2010 GN 945/2010

1 ACCESSORIA
 Si intavola il diritto di ipoteca a favore di ~~BANCA POPOLARE DI VICENZA - SOCIETA' COOPERATIVA PER AZIONI~~ con sede a VICENZA (VI) per l'importo complessivo di Euro 2.000.000,00.= di cui Euro 1.000.000,00.= per capitale e quanto in P. Principale, a peso del c.t. 1° e p.i..
 PRINCIPALE: PTweb 4051 di questo comune censuario

pres. 19/10/2018 GN 1809/2018

2 ACCESSORIA
 Si prenota il diritto di ipoteca simultanea a favore di [REDACTED] per l'importo complessivo di Euro 97.402,90.= di cui Euro 61.200,00 di capitale, e quanto in partita principale, a peso del c.t. 1° e p.i..
 PRINCIPALE: PTweb 4053 di questo comune censuario
 v. 3

pres. 28/03/2019 GN 650/2019

3 Si annota la giustificazione del diritto di ipoteca prenotato sub GN 1809/2018
 ad 2

e si esegue quanto segue:

4 Si annota il pignoramento immobiliare promosso da ~~AMICO ASSET MANAGEMENT COMPANY S.P.A.~~ con sede a ~~SARONNO (VA)~~
 a peso del c.t. 1° e p.i..
 In base a: ATTO DI PIGNORAMENTO N. 965/2022 CRON. Tribunale di GORIZIA

**P.T. WEB 4066 DI GORIZIA
FOGLIO A1 - CORPO TAVOLARE 1**

E.I. 8 su p.c.t. 5184 (da PT 15198 ct 1)
posto macchina al piano terra - in verde scuro
Piano sub GN 1000/2013

FOGLIO A2 - CONSISTENZA

GN 1615/2022

pres. 27/09/2022 GN 1615/2022

1 con 24/1000 p.i. di proprietà del c.t. 1 in PTweb 4058 di questo comune censuario (art. 1117 c.c.)

FOGLIO B - PROPRIETA'

GN 1615/2022

pres. 27/09/2022 GN 1615/2022

1 Si intavola il diritto di proprietà a nome di: [REDACTED] con 1/1 p.i.
in base ai titoli in atti sub G.N. 1000/2013

FOGLIO C - AGGRAVI

GN 1615/2022

pres. 27/09/2022 GN 1615/2022

Si trasporta dalla PT 15198 di questo comune censuario:

pres. 04/05/2010 GN 945/2010

1 ACCESSORIA
Si intavola il diritto di ipoteca a favore di ~~BANCA POPOLARE DI VICENZA e SOCIETA' COOPERATIVA PER AZIONI~~ con sede a ~~VICENZA (VI)~~ per l'importo complessivo di Euro 2.000.000,00.= di cui Euro 1.000.000,00.= per capitale e quanto in P. Principale, a peso del c.t. 1° e p.i..
PRINCIPALE: PTweb 4051 di questo comune censuario

pres. 19/10/2018 GN 1809/2018

2 ACCESSORIA
Si prenota il diritto di ipoteca simultanea a favore di [REDACTED] per l'importo complessivo di Euro 97.402,90.= di cui Euro 61.200,00 di capitale, e quanto in partita principale, a peso del c.t. 1° e p.i..
PRINCIPALE: PTweb 4053 di questo comune censuario
v. 3

pres. 28/03/2019 GN 650/2019

3 Si annota la giustificazione del diritto di ipoteca prenotato sub GN 1809/2018
ad 2

e si esegue quanto segue:

4 Si annota il pignoramento immobiliare promosso da ~~AMCO CASSET MANAGEMENT COMPANY S.P.A.~~ con sede a ~~NEPOLE (NA)~~ a peso del c.t. 1° e p.i..
In base a: ATTO DI PIGNORAMENTO N. 965/2022 CRON. Tribunale di GORIZIA

**P.T. WEB 4067 DI GORIZIA
FOGLIO A1 - CORPO TAVOLARE 1**

E.I. 9 su p.c.t. 5184 (da PT 15199 ct 1)
posto macchina al piano terra - in viola
Piano sub GN 1000/2013

FOGLIO A2 - CONSISTENZA

GN 1615/2022

pres. 27/09/2022 GN 1615/2022

1 con 25/1000 p.i. di proprietà del c.t. 1 in PTweb 4058 di questo comune censuario (art. 1117 c.c.)

FOGLIO B - PROPRIETA'

GN 1615/2022

pres. 27/09/2022 GN 1615/2022

1 Si intavola il diritto di proprietà a nome di:
[REDACTED] con 1/1 p.i.
in base ai titoli in atti sub G.N. 1000/2013

FOGLIO C - AGGRAVI

GN 1615/2022

pres. 27/09/2022 GN 1615/2022

Si trasporta dalla PT 15199 di questo comune censuario:

pres. 04/05/2010 GN 945/2010

1 ACCESSORIA
Si intavola il diritto di ipoteca a favore di ~~BANCA POPOLARE DI VICENZA - SOCIETA' COOPERATIVA PER AZIONI~~ con sede a ~~VICENZA (VI)~~ per l'importo complessivo di Euro 2.000.000,00.= di cui Euro 1.000.000,00.= per capitale e quanto in P. Principale, a peso del c.t. 1° e p.i.
PRINCIPALE: PTweb 4051 di questo comune censuario

pres. 19/10/2018 GN 1809/2018

2 ACCESSORIA
Si prenota il diritto di ipoteca simultanea a favore di [REDACTED] per l'importo complessivo di Euro 97.402,90.= di cui Euro 61.200,00 di capitale, e quanto in partita principale, a peso del c.t. 1° e p.i..
PRINCIPALE: PTweb 4053 di questo comune censuario
v. 3

pres. 28/03/2019 GN 650/2019

3 Si annota la giustificazione del diritto di ipoteca prenotato sub GN 1809/2018 .
ad 2

e si esegue quanto segue:

4 Si annota il pignoramento immobiliare promosso da ~~MICO ASSET MANAGEMENT COMPANY S.P.A.~~ con sede a ~~NAPOLI (NA)~~ a peso del c.t. 1° e p.i..
In base a: ATTO DI PIGNORAMENTO N. 965/2022 CRON. Tribunale di GORIZIA

**P.T. WEB 4068 DI GORIZIA
FOGLIO A1 - CORPO TAVOLARE 1**

E.I. 10 su p.c.t. 5184 (da PT 15200 ct 1)
posto macchina al piano terra - in blu
Piano sub GN 1000/2013

FOGLIO A2 - CONSISTENZA

GN 1615/2022

pres. 27/09/2022 GN 1615/2022

1 con 25/1000 p.i. di proprietà del c.t. 1 in PTweb 4058 di questo comune censuario (art. 1117 c.c.)

FOGLIO B - PROPRIETA'

GN 1615/2022

pres. 27/09/2022 GN 1615/2022

1 Si intavola il diritto di proprietà a nome di: [REDACTED] con 1/1 p.i.
in base ai titoli in atti sub G.N. 1000/2013

FOGLIO C - AGGRAVI

GN 1615/2022

pres. 27/09/2022 GN 1615/2022

Si trasporta dalla PT 15200 di questo comune censuario:

pres. 04/05/2010 GN 945/2010

1 ACCESSORIA
Si intavola il diritto di ipoteca a favore di ~~BANCA POPOLARE BIVICENZA SOCIETA' COOPERATIVA PER AZIONI~~ con sede a ~~VICENZA (VI)~~ per l'importo complessivo di Euro 2.000.000,00.= di cui Euro 1.000.000,00.= per capitale e quanto in P. Principale, a peso del c.t. 1° e p.i..
PRINCIPALE: PTweb 4051 di questo comune censuario

pres. 19/10/2018 GN 1809/2018

2 ACCESSORIA
Si prenota il diritto di ipoteca simultanea a favore di [REDACTED] per l'importo complessivo di Euro 97.402,90.= di cui Euro 61.200,00 di capitale, e quanto in partita principale, a peso del c.t. 1° e p.i..
PRINCIPALE: PTweb 4053 di questo comune censuario
v. 3

pres. 28/03/2019 GN 650/2019

3 Si annota la giustificazione del diritto di ipoteca prenotato sub GN 1809/2018
ad 2

e si esegue quanto segue:

4 Si annota il pignoramento immobiliare promosso da ~~AVCO ASSET MANAGEMENT COMPANYS PA~~ con sede a ~~NAROLI (NA)~~ a peso del c.t. 1° e p.i..
In base a: ATTO DI PIGNORAMENTO N. 965/2022 CRON. Tribunale di GORIZIA

**P.T. WEB 4069 DI GORIZIA
FOGLIO A1 - CORPO TAVOLARE 1**

E.I. 11 su p.c.t. 5184 (da PT 15201 ct 1)
posto macchina al piano terra - in arancione
Piano sub GN 1000/2013

FOGLIO A2 - CONSISTENZA

GN 1615/2022

pres. 27/09/2022 GN 1615/2022

1 con 25/1000 p.i. di proprietà del c.t. 1 in PTweb 4058 di questo comune censuario (art. 1117 c.c.)

FOGLIO B - PROPRIETA'

GN 1615/2022

pres. 27/09/2022 GN 1615/2022

1 Si intavola il diritto di proprietà a nome di:
[REDACTED] con 1/1 p.i.
in base ai titoli in atti sub G.N. 1000/2013

FOGLIO C - AGGRAVI

GN 1615/2022

pres. 27/09/2022 GN 1615/2022

Si trasporta dalla PT 15201 di questo comune censuario:

pres. 04/05/2010 GN 945/2010

1 ACCESSORIA
Si intavola il diritto di ipoteca a favore di BANCA POPOLARE DI VICENZA - SOCIETA' COOPERATIVA PER AZIONI con sede a VICENZA (VI) per l'importo complessivo di Euro 2.000.000,00.= di cui Euro 1.000.000,00.= per capitale e quanto in P. Principale, a peso del c.t. 1° e p.i..
PRINCIPALE: PTweb 4051 di questo comune censuario

pres. 19/10/2018 GN 1809/2018

2 ACCESSORIA
Si prenota il diritto di ipoteca simultanea a favore di [REDACTED] per l'importo complessivo di Euro 97.402,90.= di cui Euro 61.200,00 di capitale, e quanto in partita principale, a peso del c.t. 1° e p.i..
PRINCIPALE: PTweb 4053 di questo comune censuario
v. 3

pres. 28/03/2019 GN 650/2019

3 Si annota la giustificazione del diritto di ipoteca prenotato sub GN 1809/2018 .
ad 2

e si esegue quanto segue:

4 Si annota il pignoramento immobiliare promosso da AVCO ASSET MANAGEMENT COMPANY S.P.A. con sede a NAPOLI (NA) a peso del c.t. 1° e p.i..
In base a: ATTO DI PIGNORAMENTO N. 965/2022 CRON. Tribunale di GORIZIA

P.T. WEB 4070 DI GORIZIA
FOGLIO A1 - CORPO TAVOLARE 1

E.I. 12 su p.c.t. 5184 (da PT 15202 ct 1)
 cantina al piano terra - in verde chiaro
 Piano sub GN 1000/2013

FOGLIO A2 - CONSISTENZA

GN 1615/2022

pres. 27/09/2022 GN 1615/2022

1 con 33/1000 p.i. di proprietà del c.t. 1 in PTweb 4058 di questo comune censuario (art. 1117 c.c.)

FOGLIO B - PROPRIETA'

GN 1615/2022

pres. 27/09/2022 GN 1615/2022

1 Si intavola il diritto di proprietà a nome di:
 [REDACTED] con 1/1 p.i.
 in base ai titoli in atti sub G.N. 1000/2013

FOGLIO C - AGGRAVI

GN 1615/2022

pres. 27/09/2022 GN 1615/2022

Si trasporta dalla PT 15202 di questo comune censuario:

pres. 04/05/2010 GN 945/2010

1 ACCESSORIA
 Si intavola il diritto di ipoteca a favore di ~~BANCA POPOLARE DI VICENZA SOCIETA' COOPERATIVA PER AZIONI~~ con sede a ~~VICENZA (VI)~~ per l'importo complessivo di Euro 2.000.000,00.= di cui Euro 1.000.000,00.= per capitale e quanto in P. Principale, a peso del c.t. 1° e p.i..
 PRINCIPALE: PTweb 4051 di questo comune censuario

pres. 19/10/2018 GN 1809/2018

2 ACCESSORIA
 Si prenota il diritto di ipoteca simultanea a favore di [REDACTED] per l'importo complessivo di Euro 97.402,90.= di cui Euro 61.200,00 di capitale, e quanto in partita principale, a peso del c.t. 1° e p.i..
 PRINCIPALE: PTweb 4053 di questo comune censuario
 v. 3

pres. 28/03/2019 GN 650/2019

3 Si annota la giustificazione del diritto di ipoteca prenotato sub GN 1809/2018
 ad 2

e si esegue quanto segue:

4 Si annota il pignoramento immobiliare promosso da ~~AMCO2 ASSET MANAGEMENT COMPANY S.P.A.~~ con sede a ~~NAPOLI (NA)~~ a peso del c.t. 1° e p.i..
 In base a: ATTO DI PIGNORAMENTO N. 965/2022 CRON. Tribunale di GORIZIA



Direzione Provinciale di Gorizia
Ufficio Provinciale - Territorio
Servizi Catastali

Data: 17/02/2023 Ora: 19.52.34

Segue

Visura n.: T477020 Pag: 1

Visura storica per immobile

Situazione degli atti informatizzati al 17/02/2023

Dati della richiesta	Comune di GORIZIA (Codice:E098A)	
Catasto Terreni	Sezione GORIZIA (Provincia di GORIZIA)	
	Foglio: 15 Particella: 5186	

Area di enti urbani e promiscui dal 09/01/2013

N.	DATI IDENTIFICATIVI			DATI CLASSAMENTO				DATI DERIVANTI DA	
	Foglio	Particella	Sub	Porz	Qualità Classe	Superficie(m ²) ha are ca	Deduz		Reddito
1	15	5186		-	ENTE URBANO	01 49		Dominicale Agrario	Tipo Mappale del 09/01/2013 Pratica n. GO0002547 in atti dal 09/01/2013 presentato il 09/01/2013 F. NOT. 3185/2013 DECRETO TAVOLARE 84/2013 (n. 2547.1/2013)
Notifica				Partita		1			

Sono stati inoltre variati i seguenti immobili:

Foglio:15 Particella:5183 ; Foglio:15 Particella:5184 ; Foglio:15 Particella:5185 ;

Mappali Fabbricati Correlati

Codice Comune E098 - SezUrb B - Foglio 15 - Particella 5186/

Area di enti urbani e promiscui dal 09/01/2013

N.	DATI IDENTIFICATIVI			DATI CLASSAMENTO				DATI DERIVANTI DA	
	Foglio	Particella	Sub	Porz	Qualità Classe	Superficie(m ²) ha are ca	Deduz		Reddito
1	15	5186		-	ENTE URBANO	01 49		Dominicale Agrario	FRAZIONAMENTO del 09/01/2013 Pratica n. GO0002547 in atti dal 09/01/2013 presentato il 09/01/2013 F. NOT. 3185/2013 DECRETO TAVOLARE 84/2013 (n. 2547.1/2013)
Notifica				Partita		1			

Nella variazione sono stati soppressi i seguenti immobili:

Foglio:15 Particella:893/4 ;

Sono stati inoltre variati i seguenti immobili:

Foglio:15 Particella:5183 ; Foglio:15 Particella:5184 ; Foglio:15 Particella:5185 ;



Direzione Provinciale di Gorizia
Ufficio Provinciale - Territorio
Servizi Catastali

Data: 17/02/2023 Ora: 19.52.34

Segue

Visura n.: T477020

Pag: 2

Visura storica per immobile Situazione degli atti informatizzati al 17/02/2023

Situazione dell'unità immobiliare che ha originato il precedente dal 20/02/2008

N.	DATI IDENTIFICATIVI				DATI CLASSAMENTO				DATI DERIVANTI DA
	Foglio	Particella	Sub	Porz	Qualità Classe	Superficie(m ²) ha are ca	Deduz	Reddito	
1	15	.893/4	-	-	ENTE URBANO	08 55			Tipo Mappale del 20/02/2008 Pratica n. GO0018353 in atti dal 20/02/2008 (n. 18353.1/2008)
Notifica					Partita	1			

Sono stati inoltre variati i seguenti immobili:

Foglio:15 Particella:.893/1 ;

Situazione dell'unità immobiliare dal 20/02/2008

N.	DATI IDENTIFICATIVI				DATI CLASSAMENTO				DATI DERIVANTI DA
	Foglio	Particella	Sub	Porz	Qualità Classe	Superficie(m ²) ha are ca	Deduz	Reddito	
1	15	.893/4	-	-	ENTE URBANO	08 55			FRAZIONAMENTO del 20/02/2008 Pratica n. GO0018353 in atti dal 20/02/2008 (n. 18353.1/2008)
Notifica					Partita	1			

Nella variazione sono stati soppressi i seguenti immobili:

Foglio:15 Particella:.0893/1 ;

Sono stati inoltre variati i seguenti immobili:

Foglio:15 Particella:.893/1 ;

Situazione dell'unità immobiliare che ha originato il precedente dal 21/07/2004

N.	DATI IDENTIFICATIVI				DATI CLASSAMENTO				DATI DERIVANTI DA
	Foglio	Particella	Sub	Porz	Qualità Classe	Superficie(m ²) ha are ca	Deduz	Reddito	
1	15	.0893/1	-	-	ENTE URBANO	14 62			VARIAZIONE D'UFFICIO del 21/07/2004 Pratica n. GO0054775 in atti dal 21/07/2004 IMPIANTO PARTITA 1 (n. 8357.1/2004)
Notifica					Partita	1			

Visura storica per immobile

Situazione degli atti informatizzati al 17/02/2023

Notifica		Partita	I	
----------	--	---------	---	--

Situazione dell'unità immobiliare dall'impianto meccanografico

N.	DATI IDENTIFICATIVI			DATI CLASSAMENTO				DATI DERIVANTI DA	
	Foglio	Particella	Sub	Porz	Qualità Classe	Superficie(m²) ha are ca	Deduz		Reddito
1	15	.0893/1		-	CASA E CORTE	14 62		Agrario	Impianto meccanografico del 31/10/1991
Notifica				Partita		999999			
Annotazioni		di stadio: CASA, CORTE E MAGAZZINO							

L'intestazione alla data della richiesta deriva dai seguenti atti:

Situazione degli intestati dal 31/10/1991

N.	DATI ANAGRAFICI	CODICE FISCALE	DIRITTI E ONERI REALI
1	[REDACTED]	[REDACTED]	(1) Proprietà 2/6 fino al 21/07/2004
2	[REDACTED]	[REDACTED]	(1) Proprietà 2/6 fino al 21/07/2004
3	[REDACTED]	[REDACTED]	(1) Proprietà 1/6 fino al 21/07/2004
4	[REDACTED]	[REDACTED]	(1) Proprietà 1/6 fino al 21/07/2004
DATI DERIVANTI DA		VOLTURA D'UFFICIO del 31/10/1991 - RETT. IMP. MECC. Voltura n. 14723-1/2001 - Pratica n. 82931 in atti dal 17/12/2001	

Situazione degli intestati dall'impianto meccanografico

N.	DATI ANAGRAFICI	CODICE FISCALE	DIRITTI E ONERI REALI
1	INTESTATO MANCANTE	99999999999	(99) Da verificare per i propri diritti fino al 31/10/1991
DATI DERIVANTI DA		Impianto meccanografico del 31/10/1991	

Visura telematica

Tributi speciali: Euro 0,90

* Codice Fiscale Validato in Anagrafe Tributaria.

Visura storica per immobile

Situazione degli atti informatizzati al 17/02/2023

Dati della richiesta	Comune di GORIZIA (Codice:E098A)
Catasto Terreni	Sezione GORIZIA (Provincia di GORIZIA) Foglio: 15 Particella: 5183

Area di enti urbani e promiscui dal 09/01/2013

N.	DATI IDENTIFICATIVI				DATI CLASSAMENTO				DATI DERIVANTI DA
	Foglio	Particella	Sub	Porz	Qualità Classe	Superficie(m ²) ha are ca	Deduz	Reddito	
1	15	5183		-	ENTE URBANO	02 98		Agrario	Tipo Mappale del 09/01/2013 Pratica n. GO0002547 in atti dal 09/01/2013 presentato il 09/01/2013 F. NOT. 3185/2013 DECRETO TAVOLARE 84/2013 (n. 2547.1/2013)
Notifica				Partita		1			
Annotazioni									
di immobile: SR									

Sono stati inoltre variati i seguenti immobili:

Foglio:15 Particella:5184 ; Foglio:15 Particella:5185 ; Foglio:15 Particella:5186 ;

Mappali Fabbricati Correlati
Codice Comune E098 - SezUrb B - Foglio 15 - Particella 5183/

Area di enti urbani e promiscui dal 09/01/2013

N.	DATI IDENTIFICATIVI				DATI CLASSAMENTO				DATI DERIVANTI DA
	Foglio	Particella	Sub	Porz	Qualità Classe	Superficie(m ²) ha are ca	Deduz	Reddito	
1	15	5183		-	ENTE URBANO	02 98		Agrario	FRAZIONAMENTO del 09/01/2013 Pratica n. GO0002547 in atti dal 09/01/2013 presentato il 09/01/2013 F. NOT. 3185/2013 DECRETO TAVOLARE 84/2013 (n. 2547.1/2013)
Notifica				Partita		1			
Annotazioni									
di immobile: SR									

Nella variazione sono stati soppressi i seguenti immobili:

Foglio: 15 Particella: 893/4 ;

Sono stati inoltre variati i seguenti immobili:

Visura storica per immobile

Situazione degli atti informatizzati al 17/02/2023

Data: 17/02/2023 Ora: 19.54.18

Segue

Visura n.: T477454

Pag: 2

Foglio:15 Particella:5184 ; Foglio:15 Particella:5185 ; Foglio:15 Particella:5186 ;

Situazione dell'unità immobiliare che ha originato il precedente dal 20/02/2008

N.	DATI IDENTIFICATIVI				DATI CLASSAMENTO				DATI DERIVANTI DA	
	Foglio	Particella	Sub	Porz	Qualità Classe	Superficie(m ²) ha are ca	Deduz	Reddito		Tipo Mappale del 20/02/2008 Pratica n. GO0018353 in atti dal 20/02/2008 (n. 18353.1/2008)
1	15	.893/4		-	ENTE URBANO	08 55		Dominicale	Agrario	
Partita										
Notifica										

Sono stati inoltre variati i seguenti immobili:

Foglio:15 Particella:.893/1 ;

Situazione dell'unità immobiliare dal 20/02/2008

N.	DATI IDENTIFICATIVI				DATI CLASSAMENTO				DATI DERIVANTI DA	
	Foglio	Particella	Sub	Porz	Qualità Classe	Superficie(m ²) ha are ca	Deduz	Reddito		FRAZIONAMENTO del 20/02/2008 Pratica n. GO0018353 in atti dal 20/02/2008 (n. 18353.1/2008)
1	15	.893/4		-	ENTE URBANO	08 55		Dominicale	Agrario	
Partita										
Notifica										

Nella variazione sono stati soppressi i seguenti immobili:

Foglio:15 Particella:.0893/1 ;

Sono stati inoltre variati i seguenti immobili:

Foglio:15 Particella:.893/1 ;

Visura storica per immobile

Situazione degli atti informatizzati al 17/02/2023

Situazione dell'unità immobiliare che ha originato il precedente dal 21/07/2004

N.	DATI IDENTIFICATIVI				DATI CLASSAMENTO				DATI DERIVANTI DA
	Foglio	Particella	Sub	Porz	Qualità Classe	Superficie(m²) ha are ca	Deduz	Reddito	
1	15	.0893/1		-	ENTE URBANO	14 62		Dominicale Agrario	VARIAZIONE D'UFFICIO del 21/07/2004 Pratica n. G00054775 in atti dal 21/07/2004 IMPIANTO PARTITA 1 (n. 8357.1/2004)
Partita 1									

Situazione dell'unità immobiliare dall'impianto meccanografico

N.	DATI IDENTIFICATIVI				DATI CLASSAMENTO				DATI DERIVANTI DA
	Foglio	Particella	Sub	Porz	Qualità Classe	Superficie(m²) ha are ca	Deduz	Reddito	
1	15	.0893/1		-	CASA E CORTE	14 62		Dominicale Agrario	Impianto meccanografico del 31/10/1991
Partita 999999									
Annotazioni di stadio: CASA,CORTE E MAGAZZINO									

L'intestazione alla data della richiesta deriva dai seguenti atti:

Situazione degli intestati dal 31/10/1991

N.	DATI ANAGRAFICI			CODICE FISCALE	DIRITTI E ONERI REALI
1					(1) Proprietà 2/6 fino al 21/07/2004
2					(1) Proprietà 2/6 fino al 21/07/2004
3					(1) Proprietà 1/6 fino al 21/07/2004
4					(1) Proprietà 1/6 fino al 21/07/2004
DATI DERIVANTI DA					VOLTURA D'UFFICIO del 31/10/1991 - RETT. IMP. MECC. Voltura n. 14723.1/2001 - Pratica n. 82931 in atti dal 17/12/2001



Direzione Provinciale di Gorizia
Ufficio Provinciale - Territorio
Servizi Catastali

Data: 17/02/2023 Ora: 19.54.18 Fine

Visura n.: T477454 Pag: 4

Visura storica per immobile Situazione degli atti informatizzati al 17/02/2023

Situazione degli intestati dall'impianto meccanografico

N.	DATI ANAGRAFICI	CODICE FISCALE	DIRITTI E ONERI REALI
1	INTESTATO MANCANTE	99999999999	(99) Da verificare per i propri diritti fino al 31/10/1991
DATI DERIVANTI DA [impianto meccanografico del 31/10/1991]			

Visura telematica

Tributi speciali: Euro 0,90

* Codice Fiscale Validato in Anagrafe Tributaria.

ELABORATO PLANIMETRICO	
Compilato da: Corbo Lucio	
Iscritto all'albo: Periti Edili	
Prov. Trieste	N. 636

Agenzia del Territorio
CATASTO FABBRICATI
Ufficio Provinciale di
Gorizia


Comune di Gorizia	Protocollo n. G00011848 del 18/02/2013
Sezione: B Foglio: 15 Particella: 5186	Tipo Mappale n. 1 del 31/01/2013
Dimostrazione grafica dei subalterni	Scala 1 : 200

PLANIMETRIA
PIANTA PIANO TERRA



p.c.n. 5185

p.c.n. 5183

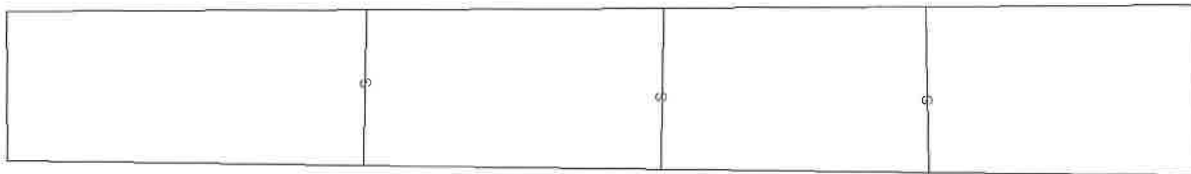


p.c.n. 8931

p.c.n. 8882

p.c.n. 8914

PLANIMETRIA
PIANTA PIANO PRIMO

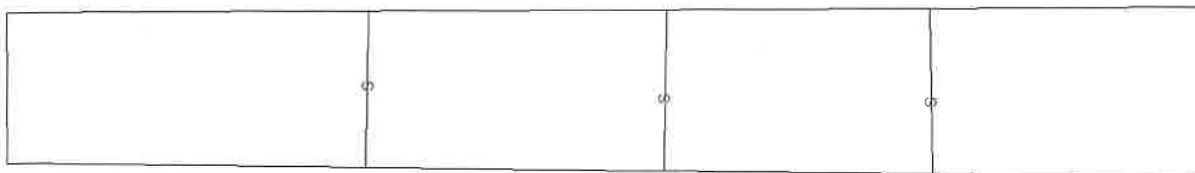

Ultima planimetria in atti

ELABORATO PLANIMETRICO

Compilato da:
Corbo Lucio

Iscritto all'albo:
Periti Edili

Prov. Trieste

N. 636

**Agenzia del Territorio
CATASTO FABBRICATI
Ufficio Provinciale di
Gorizia**

Comune di Gorizia

Sezione: B

Foglio: 15

Particella: 5185

Protocollo n. G00011847 del 18/02/2013

Tipo Mappale n. 1

del 31/01/2013


Dimostrazione grafica dei subalterni

Scala 1 : 200

PLANIMETRIA

PIANTA PIANO TERRA


N

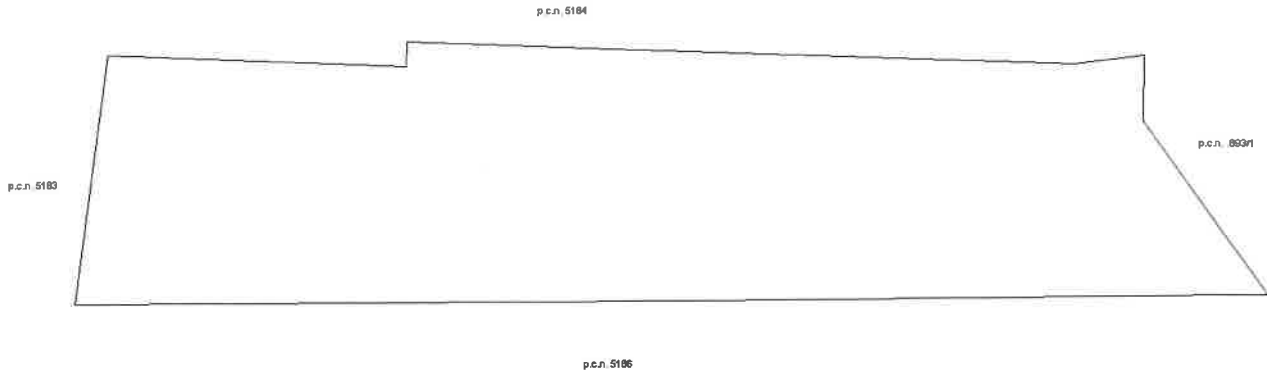

Ultima planimetria in atti


1000/13

FIGURA CONFORME ALLA MAPPA CATASTALE
DEL C.C. DI GORIZIA
F.M. 15 SCALA 1:1000

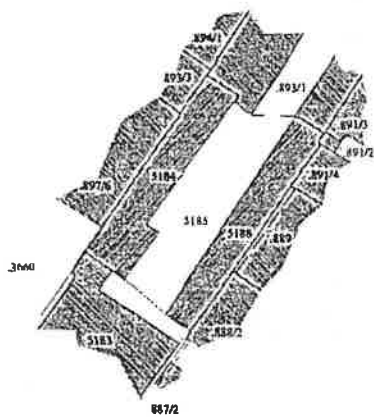


9932013010002001
GO 1000/2013 TITOLO 1


PIANTA PIANO TERRA



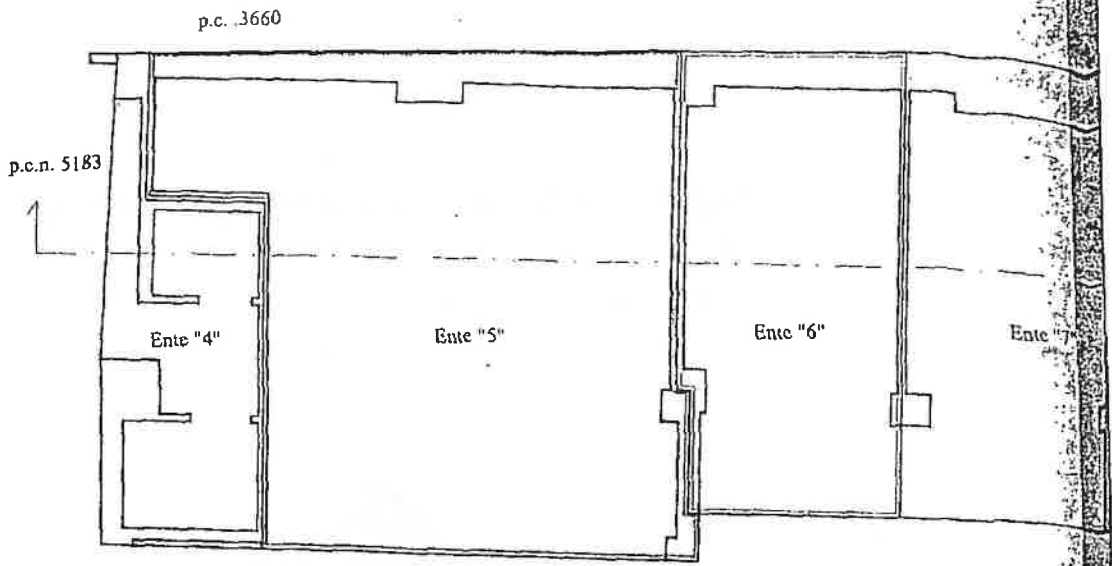


PIANTA PRIMO PIANO

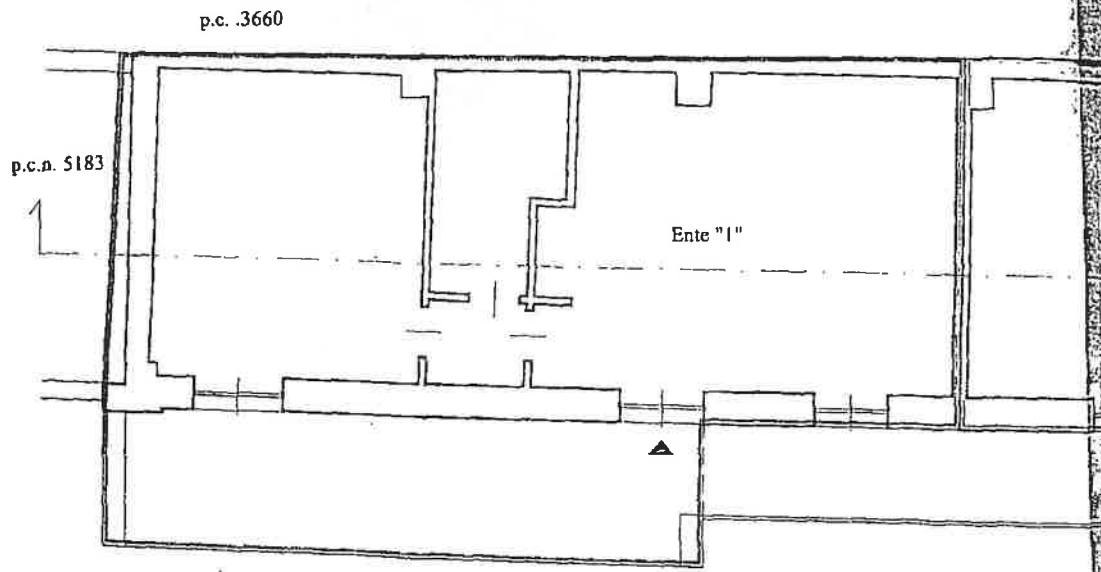

SEZIONE

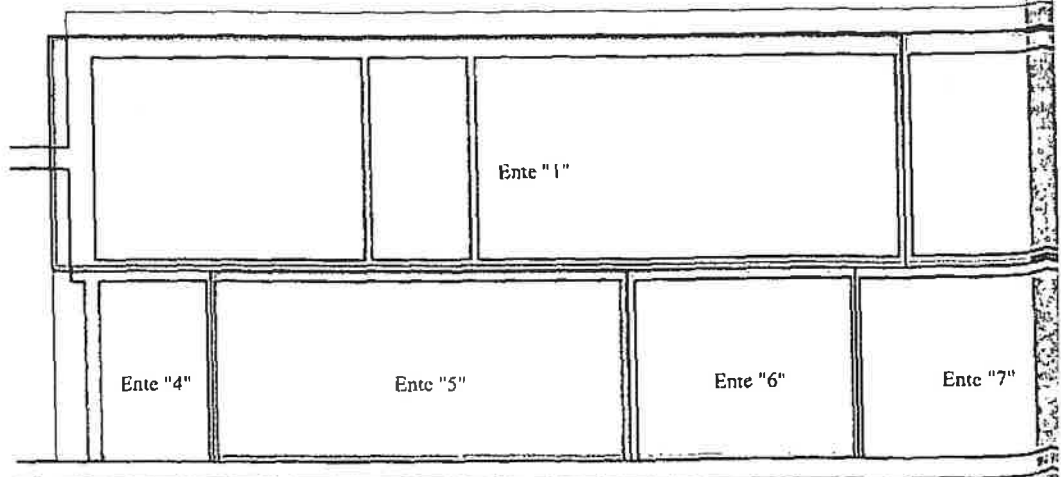

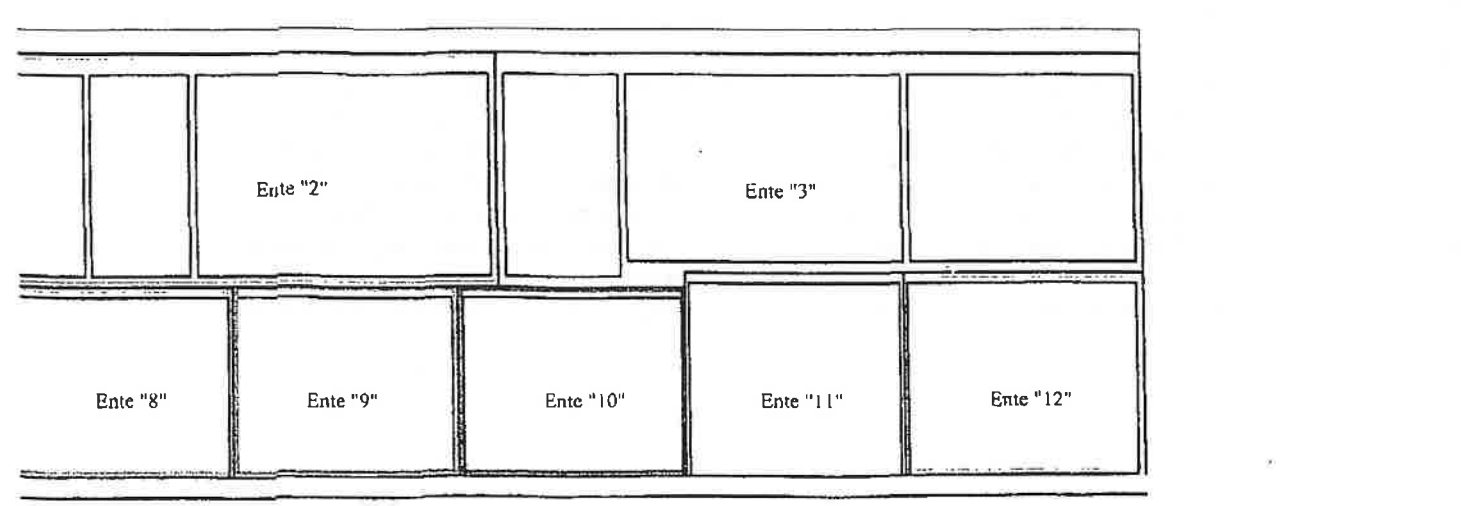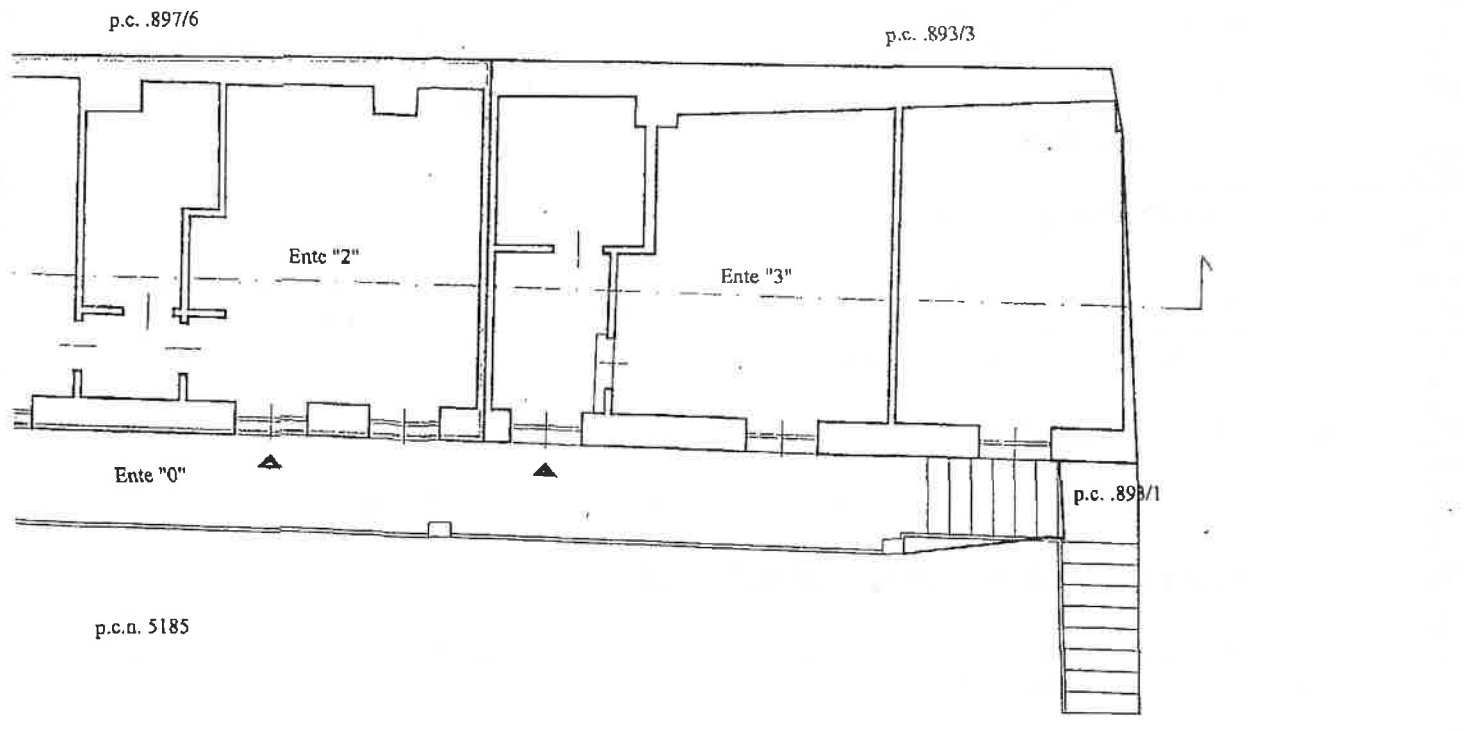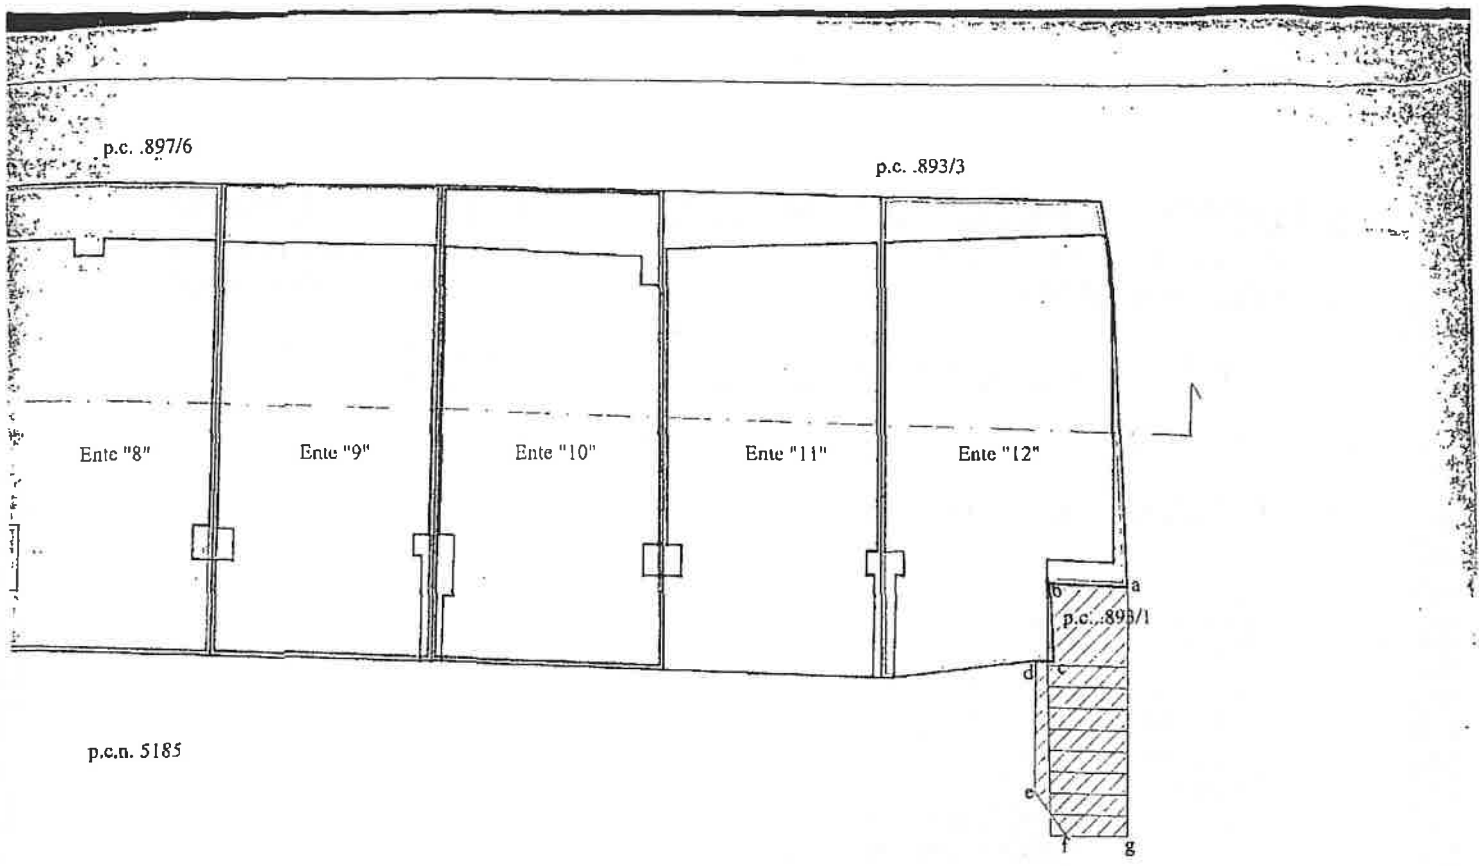

STUDIO TECNICO EDILE LUCIO CORBO

Loc. Padriciano n° 54 - Trieste
Tel. e Fax 0409220098

c.f. CRB LCU 63L16 L424X
P.IVA 00696240324

PIANO TAVOLARE - CATASTALE

dei beni immobili censiti nel corpo tavolare 1° della P.T. 14862 del C.C. di Gorizia.

1) SITUAZIONE TAVOLARE

Sub G.N. 84/2013

Partita Tavolare 14862 di Gorizia

Corpo Tavolare 1°

p.c.n. 5184 - ente urbano di mq 200 sr

p.c.n. 5185 - ente urbano di mq 208 sr

p.c.n. 5186 - ente urbano di mq 149 sr

Proprietà: G.N. 945/2010

Servitù: G.N. 945/2010

attiva di passaggio a piedi e con mezzi meccanici ed autoveicolo nonché di acquedotto e fognatura sotterranei, linea telefonica ed elettrodotto sia aerei che sotterranei a peso della p.c. 893/1 (P.T. 579) limitatamente al portico d'accesso ed alla corte lungo la fascia indicata nel piano sub G.N. 387/08.

2) ESCORPORAZIONI

Per la formazione di n° 1 nuovo corpo tavolare 1 di una nuova Partita Tavolare si escorpora con il trasporto della servitù attiva dal c.t. 1 della P.T. 14862 di Gorizia la seguente:
p.c.n. 5184 - ente urbano di 200 mq sr.

3) ATTESTAZIONE

Si attesta che sulla p.c.n. 5184 è eretta le case di civile abitazione di via Oberdan 13.

4) FRAZIONAMENTO CONDOMINIALE

In c.t. 1 della neoformata P.T. _____ per la formazione di un nuovo condominio sulla p.c.n. 5184 si fraziona la stessa in 12 (dodici) unità condominiali:

1. unità condominiale marcata "1" orlata in color rosa composta da sala alloggio con terrazzo al primo piano;
2. unità condominiale marcata "2" orlata in color marrone composta da alloggio al primo piano;
3. unità condominiale marcata "3" orlata in color ocra composta da alloggio al primo piano;
4. unità condominiale marcata "4" orlata in color grigio composta da servizi igienici al piano terra;
5. unità condominiale marcata "5" orlata in color rosso composta da box auto al piano terra;
6. unità condominiale marcata "6" orlata in color azzurro composta da posto macchina al piano terra;
7. unità condominiale marcata "7" orlata in color giallo composta da posto macchina al piano terra;
8. unità condominiale marcata "8" orlata in color verde scuro composta da posto macchina al piano terra;
9. unità condominiale marcata "9" orlata in color viola composta da posto macchina al piano terra;

- 10. unità condominiale marcata "10" orlata in color blu composta da posto macchina al piano terra;
- 11. unità condominiale marcata "11" orlata in color arancione composta da posto macchina al piano terra;
- 12. unità condominiale marcata "12" orlata in color verde chiaro composta da cantina al piano terra.

5) QUOTE MILLESIMALI

Alle unità condominiali sopra descritte vanno assegnate le seguenti quote millesimali della p.c.n. 5184 in c l della P.T. _____:

• unità condominiale marcata "1"	279/1.000 quote indivise
• unità condominiale marcata "2"	211/1.000 quote indivise
• unità condominiale marcata "3"	204/1.000 quote indivise
• unità condominiale marcata "4"	38/1.000 quote indivise
• unità condominiale marcata "5"	86/1.000 quote indivise
• unità condominiale marcata "6"	25/1.000 quote indivise
• unità condominiale marcata "7"	25/1.000 quote indivise
• unità condominiale marcata "8"	24/1.000 quote indivise
• unità condominiale marcata "9"	25/1.000 quote indivise
• unità condominiale marcata "10"	25/1.000 quote indivise
• unità condominiale marcata "11"	25/1.000 quote indivise
• unità condominiale marcata "12"	33/1.000 quote indivise
Totali quote indivise	1.000/1.000

6) SERVITU'

Si propone la costituzione di servitù di passaggio di ogni genere e per la realizzazione di scale a peso della p.c. .893/l in c.t. l della P.T. 579 di Gorizia ed a favore delle pp.cc.nn. 5184 e 5185 limitatamente all'area compresa tra le lettere a-b-c-d-e-f-g-a evidenziata con un tratteggio color rosso.

7) PARTI COMUNI

Parti comuni (marcate "0" nel presente piano), sono tutte quelle comprese nell'art. 1117 e segue del Codice Civile e più precisamente: area su cui sorge l'edificio, fondazioni, murature perimetrali e di spii coperture, solai, pilastri, fognature, condutture, canalizzazioni per servizi comuni, ecc. e tutto per quar compreso nel presente piano. Si rende evidente che la marcatura relativa ai termini della proprietà esclusi ha valore puramente indicativo. Per le esatte identificazioni in linea di diritto bisogna fare riferimento all'art. 1117 del Codice Civile ed inerenti integrazioni fatte salve quelle future.

Trieste, li 07 marzo 2013

La proprietà



Il Tecnico
p.e. Lucio CORBO

Lucio Corbo

AGENZIA DEL TERRITORIO
UFFICIO PROVINCIALE
GORIZIA

PIANO DI CONDOMINIO
24848 anno 2013

PRODOTTO DA IL TECNICO
PRODOTTO DA 24816 del 12/04/2013

12/04/2013

IL RESPONSABILE DOCPA



Visura storica per immobile

Situazione degli atti informatizzati al 17/02/2023

Dati della richiesta	Comune di GORIZIA (Codice:E098A)
Catasto Terreni	Sezione GORIZIA (Provincia di GORIZIA) Foglio: 15 Particella: 5184

Area di enti urbani e promiscui dal 09/01/2013

N.	DATI IDENTIFICATIVI				DATI CLASSAMENTO				DATI DERIVANTI DA
	Foglio	Particella	Sub	Porz	Qualità Classe	Superficie(m ²) ha are ca	Deduz	Reddito	
1	15	5184		-	ENTE URBANO	02 00		Agrario	Tipo Mappale del 09/01/2013 Pratica n. GO0002547 in atti dal 09/01/2013 presentato il 09/01/2013 F. NOT. 3185/2013 DECRETO TAVOLARE 84/2013 (n. 2547.1/2013)
Notifica				Partita		1			
Annotazioni									
di immobile: SR									

Sono stati inoltre variati i seguenti immobili:

Foglio:15 Particella:5183 ; Foglio:15 Particella:5185 ; Foglio:15 Particella:5186 ;

Mappali Fabbricati Correlati
Codice Comune E098 - SezUrb B - Foglio 15 - Particella 5184/

Area di enti urbani e promiscui dal 09/01/2013

N.	DATI IDENTIFICATIVI				DATI CLASSAMENTO				DATI DERIVANTI DA
	Foglio	Particella	Sub	Porz	Qualità Classe	Superficie(m ²) ha are ca	Deduz	Reddito	
1	15	5184		-	ENTE URBANO	02 00		Agrario	FRAZIONAMENTO del 09/01/2013 Pratica n. GO0002547 in atti dal 09/01/2013 presentato il 09/01/2013 F. NOT. 3185/2013 DECRETO TAVOLARE 84/2013 (n. 2547.1/2013)
Notifica				Partita		1			
Annotazioni									
di immobile: SR									

Nella variazione sono stati soppressi i seguenti immobili:

Foglio: 15 Particella: 893/4 ;

Sono stati inoltre variati i seguenti immobili:

Visura storica per immobile

Situazione degli atti informatizzati al 17/02/2023

Foglio:15 Particella:5183 ; Foglio:15 Particella:5185 ; Foglio:15 Particella:5186 ;

Situazione dell'unità immobiliare che ha originato il precedente dal 20/02/2008

N.	DATI IDENTIFICATIVI				DATI CLASSAMENTO				DATI DERIVANTI DA	
	Foglio	Particella	Sub	Porz	Qualità Classe	Superficie(m ²) ha are ca	Deduz	Reddito		
1	15	.893/4		-	ENTE URBANO	08 55		Dominicale	Agrario	
Notifica				Partita		1				

Sono stati inoltre variati i seguenti immobili:

Foglio:15 Particella:.893/1 ;

Situazione dell'unità immobiliare dal 20/02/2008

N.	DATI IDENTIFICATIVI				DATI CLASSAMENTO				DATI DERIVANTI DA	
	Foglio	Particella	Sub	Porz	Qualità Classe	Superficie(m ²) ha are ca	Deduz	Reddito		
1	15	.893/4		-	ENTE URBANO	08 55		Dominicale	Agrario	
Notifica				Partita		1				

Nella variazione sono stati soppressi i seguenti immobili:

Foglio:15 Particella:.0893/1 ;

Sono stati inoltre variati i seguenti immobili:

Foglio:15 Particella:.893/1 ;

Visura storica per immobile

Situazione degli atti informatizzati al 17/02/2023

Situazione dell'unità immobiliare che ha originato il precedente dal 21/07/2004

N.	DATI IDENTIFICATIVI				DATI CLASSAMENTO				DATI DERIVANTI DA	
	Foglio	Particella	Sub	Porz	Qualità Classe	Superficie(m ²) ha are ca	Deduz	Reddito		
1	15	.0893/1		-	ENTE URBANO	14 62		Dominicale Agrario	VARIAZIONE D'UFFICIO del 21/07/2004 Pratica n. GO0054775 in atti dal 21/07/2004 IMPIANTO PARTITA 1 (n. 8357.1/2004)	
Notifica					Partita					1

Situazione dell'unità immobiliare dall'impianto meccanografico

N.	DATI IDENTIFICATIVI				DATI CLASSAMENTO				DATI DERIVANTI DA	
	Foglio	Particella	Sub	Porz	Qualità Classe	Superficie(m ²) ha are ca	Deduz	Reddito		
1	15	.0893/1		-	CASA E CORTE	14 62		Dominicale Agrario	Impianto meccanografico del 31/10/1991	
Notifica					Partita					999999
Annotazioni										
di stadio: CASA, CORTE E MAGAZZINO										

L'intestazione alla data della richiesta deriva dai seguenti atti:

Situazione degli intestati dal 31/10/1991

N.	DATI ANAGRAFICI	CODICE FISCALE	DIRITTI E ONERI REALI
1	[REDACTED]	[REDACTED]	(1) Proprieta' 2/6 fino al 21/07/2004
2	[REDACTED]	[REDACTED]	(1) Proprieta' 2/6 fino al 21/07/2004
3	[REDACTED]	[REDACTED]	(1) Proprieta' 1/6 fino al 21/07/2004
4	[REDACTED]	[REDACTED]	(1) Proprieta' 1/6 fino al 21/07/2004
DATI DERIVANTI DA			VOLTURA D'UFFICIO del 31/10/1991 - RETT. IMP. MECC. Voltura n. 14723.1/2001 - Pratica n. 82931 in atti dal 17/12/2001

Visura storica per immobile

Situazione degli atti informatizzati al 17/02/2023

Situazione degli intestati dall'impianto meccanografico

N.	DATI ANAGRAFICI	CODICE FISCALE	DIRITTI E ONERI REALI
1	INTESTATO MANCANTE	99999999999	(99) Da verificare per i propri diritti fino al 31/10/1991
DATI DERIVANTI DA			
	Impianto meccanografico del 31/10/1991		

Visura telematica

Tributi speciali: Euro 0,90

* Codice Fiscale Validato in Anagrafe Tributaria.

**Agenzia del Territorio
CATASTO FABBRICATI
Ufficio Provinciale di
Gorizia**

Dichiarazione protocollo n. GO0018965 del 15/03/2013

Planimetria di u.i.u. in Comune di Gorizia

Via Guglielmo Oberdan

civ. 13

Identificativi Catastali:

Sezione: B

Foglio: 15

Particella: 5183

Subalterno: 2

Compilata da:

Corbo Lucio

Iscritto all'albo:

Periti Edili


Prov. Trieste

N. 00636

Scheda n. 1

Scala 1:100

**PIANTA PIANO PRIMO
H=2.50ml**

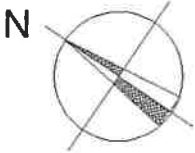

Catasto dei Fabbricati - Situazione al 20/02/2023 - Comune di GORIZIA (E098) - < Sez. urbana B - Foglio 15 - Particella 5183 - Subalterno 2 -
VIA GUGLIELMO OBERDAN n. 13 Piano 1

Ultima planimetria in atti

Data: 20/02/2023 - n. T207738 - Richiedente: TNNLNU65P50E098E

Totale schede: 1 - Formato di acquisizione: A4(210x297) - Formato stampa richiesto: A4(210x297)

**Agenzia del Territorio
CATASTO FABBRICATI
Ufficio Provinciale di
Gorizia**

Dichiarazione protocollo n. GO0018965 del 15/03/2013

Planimetria di u.i.u. in Comune di Gorizia

Via Guglielmo Oberdan

civ. 13

Identificativi Catastali:

Sezione: B

Foglio: 15

Particella: 5183

Subalterno: 3

Compilata da:

Corbo Lucio

Iscritto all'albo:

Periti Edili



Prov. Trieste

N. 00636

Scheda n. 1

Scala 1:100

**PIANTA PIANO PRIMO
H=2.50ml**

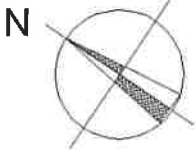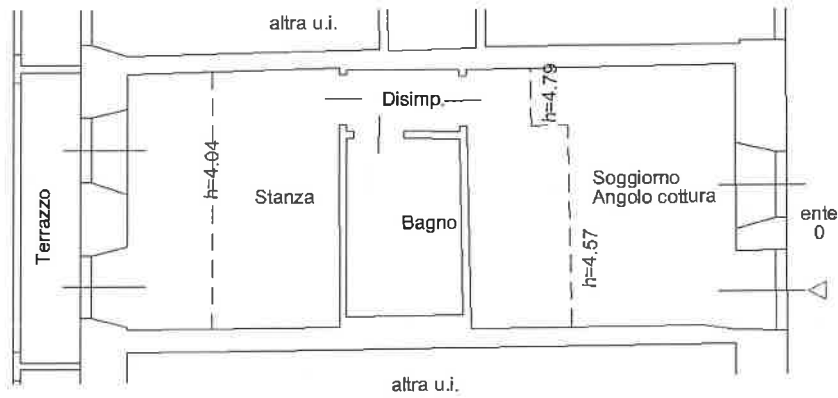

Ultima planimetria in atti

Data: 20/02/2023 - n. T207739 - Richiedente: TNNLNU65P50E098E

Totale schede: 1 - Formato di acquisizione: A4(210x297) - Formato stampa richiesto: A4(210x297)

**Agenzia del Territorio
CATASTO FABBRICATI
Ufficio Provinciale di
Gorizia**

Dichiarazione protocollo n. GO0018965 del 15/03/2013

Planimetria di u.i.u. in Comune di Gorizia

Via Guglielmo Oberdan

civ. 13

Identificativi Catastali:

Sezione: B

Foglio: 15

Particella: 5183

Subalterno: 4

Compilata da:
Corbo Lucio

Iscritto all'albo:
Periti Edili


Prov. Trieste

N. 00636

Scheda n. 1

Scala 1:100

**PIANTA PIANO PRIMO
H=2.50ml**

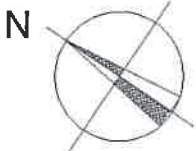

Ultima planimetria in atti

Data: 20/02/2023 - n. T207740 - Richiedente: TNNLNU65P50E098E

Totale schede: 1 - Formato di acquisizione: A4(210x297) - Formato stampa richiesto: A4(210x297)

**Agenzia del Territorio
CATASTO FABBRICATI
Ufficio Provinciale di
Gorizia**

Dichiarazione protocollo n. GO0018965 del 15/03/2013

Planimetria di u.i.u. in Comune di Gorizia

Via Guglielmo Oberdan

civ. 13

Identificativi Catastali:

Sezione: B

Foglio: 15

Particella: 5183

Subalterno: 5

Compilata da:
Corbo Lucio

Iscritto all'albo:
Periti Edili



Prov. Trieste

N. 00636

Scheda n. 1

Scala 1:100

**PIANTA PIANO PRIMO
H=2.50ml**

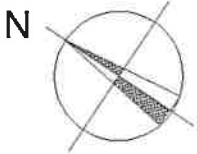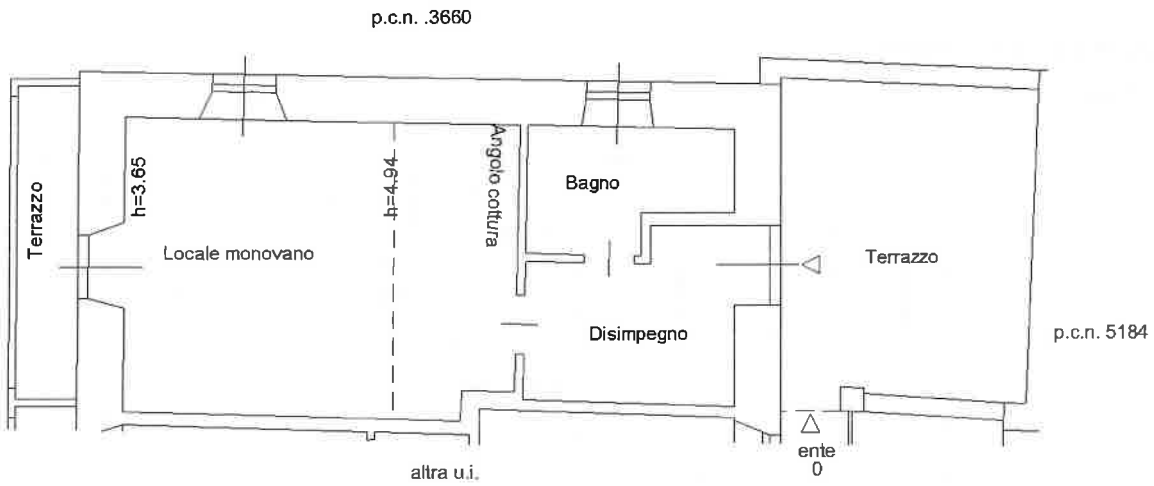

Ultima planimetria in atti

Data: 20/02/2023 - n. T207741 - Richiedente: TNNLNU65P50E098E

Totale schede: 1 - Formato di acquisizione: A4(210x297) - Formato stampa richiesto: A4(210x297)

ELABORATO PLANIMETRICO

Compilato da:
Corbo Lucio
Iscritto all'albo:
Periti Edili
Prov. Trieste N. 636

**Agenzia del Territorio
CATASTO FABBRICATI
Ufficio Provinciale di
Gorizia**


Comune di Gorizia
Sezione: B Foglio: 15 Particella: 5185

Protocollo n. GO0011847 del 18/02/2013
Tipo Mappale n. 1 del 31/01/2013

Dimostrazione grafica dei subalterni

Scala 1 : 200

PLANIMETRIA
PIANTA PIANO TERRA

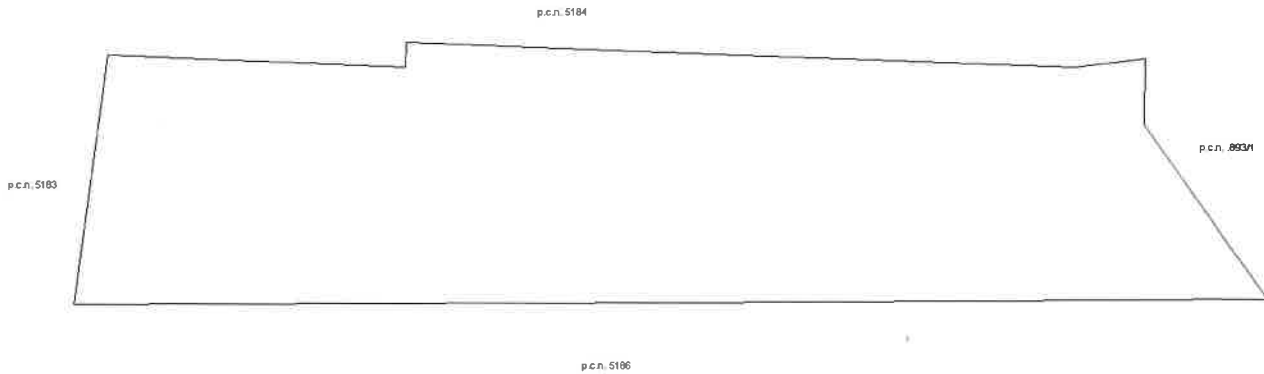


Ultima planimetria in atti

Data: 20/02/2023 - n. T208492 - Richiedente: Telematico


Totale schede: 1 - Formato di acquisizione: A4(210x297) - Formato stampa richiesto: A4(210x297) - Fattore di scala non utilizzabile




PIANTA PIANO TERRA



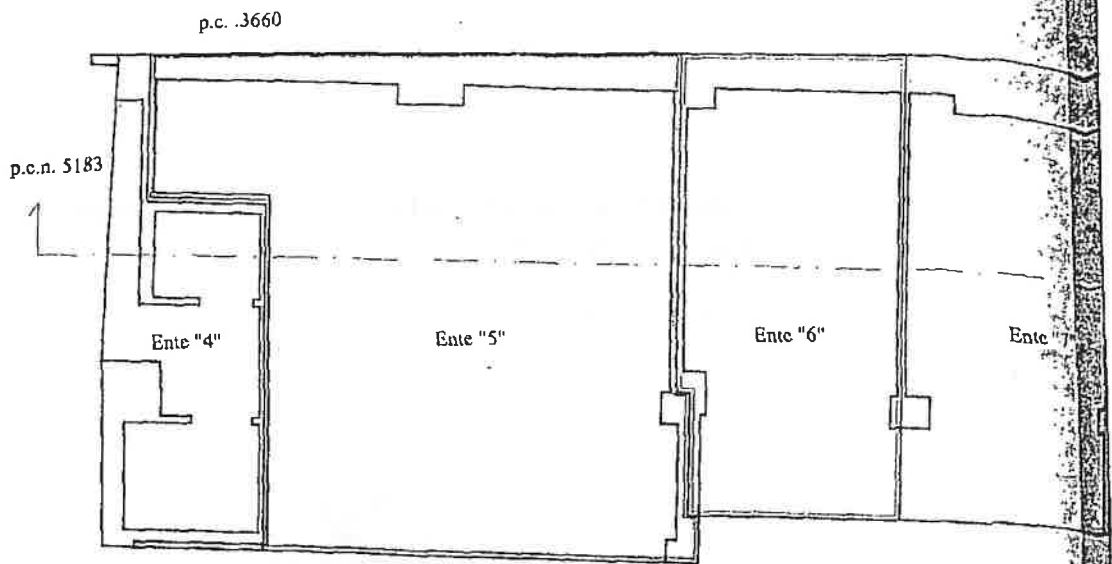


PIANTA PRIMO PIANO

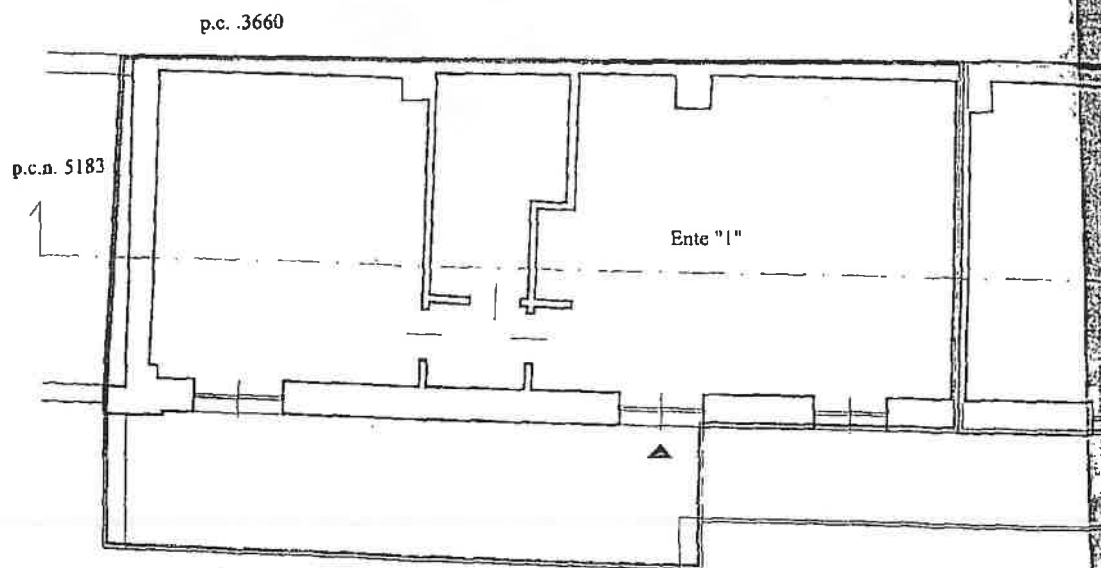

SEZIONE

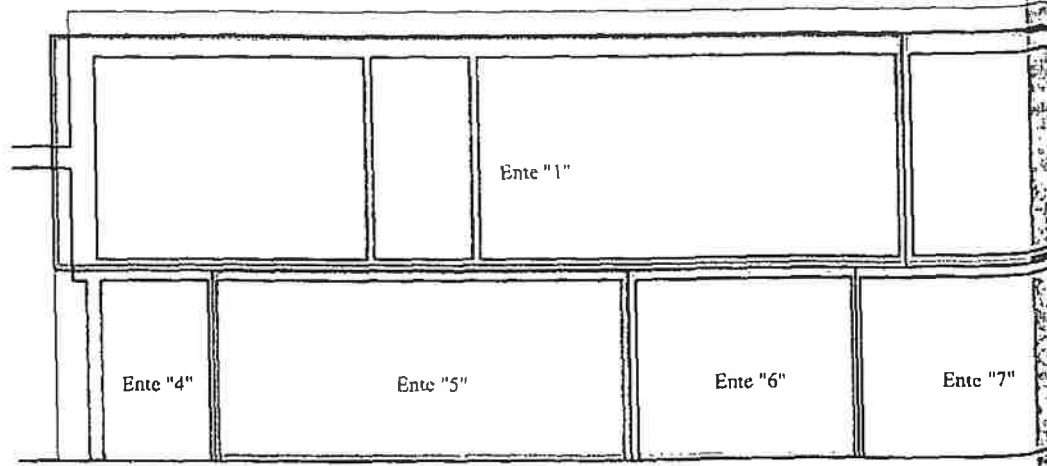

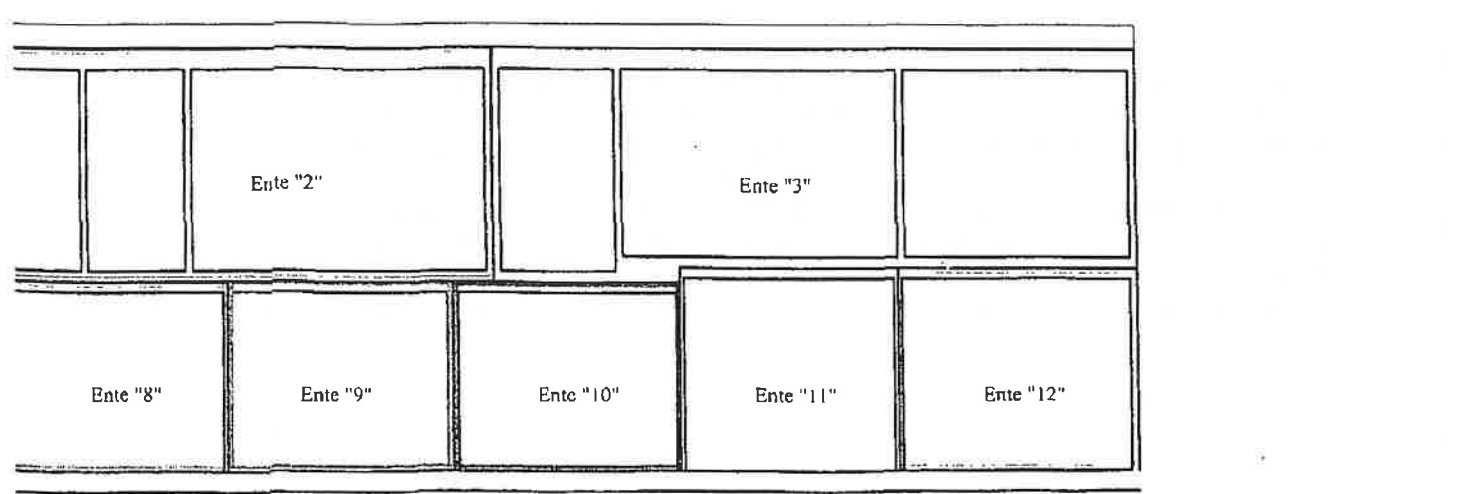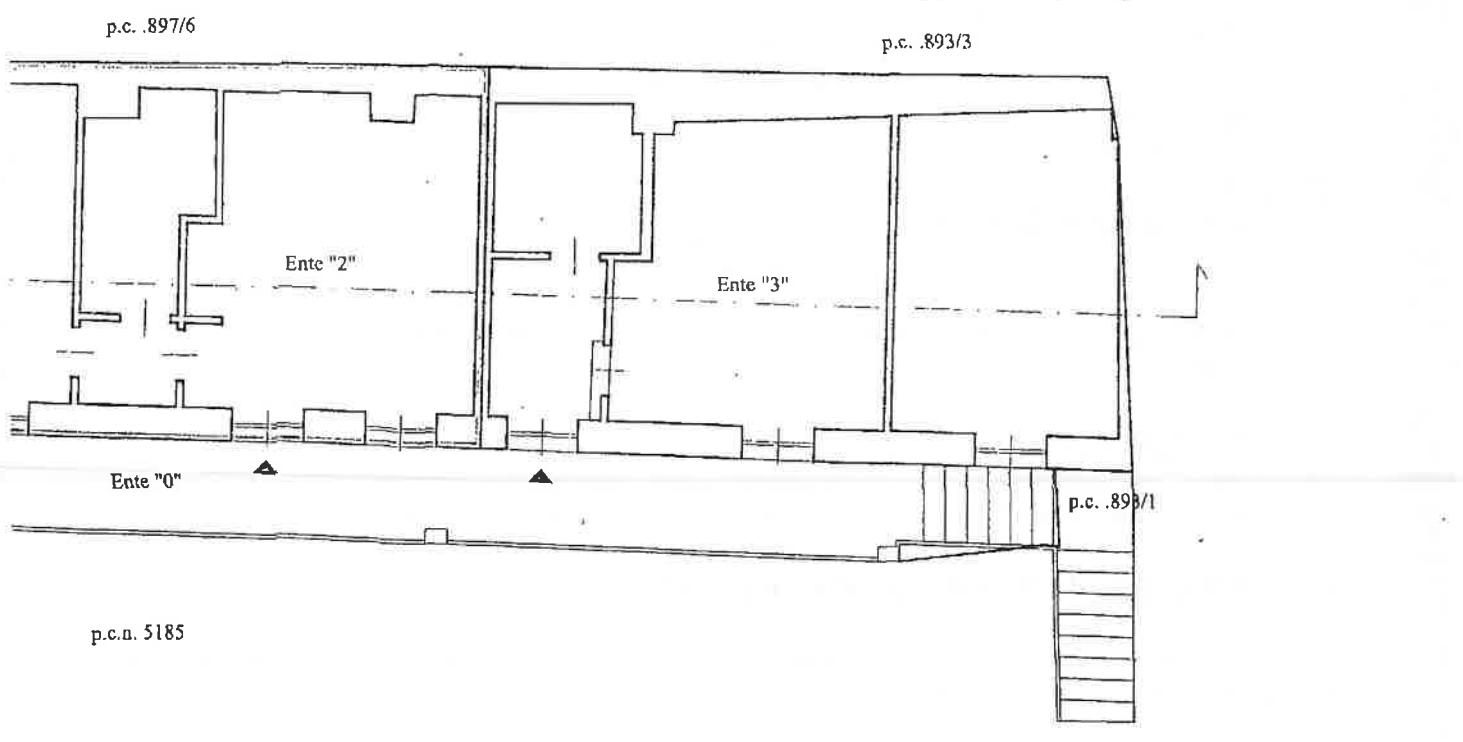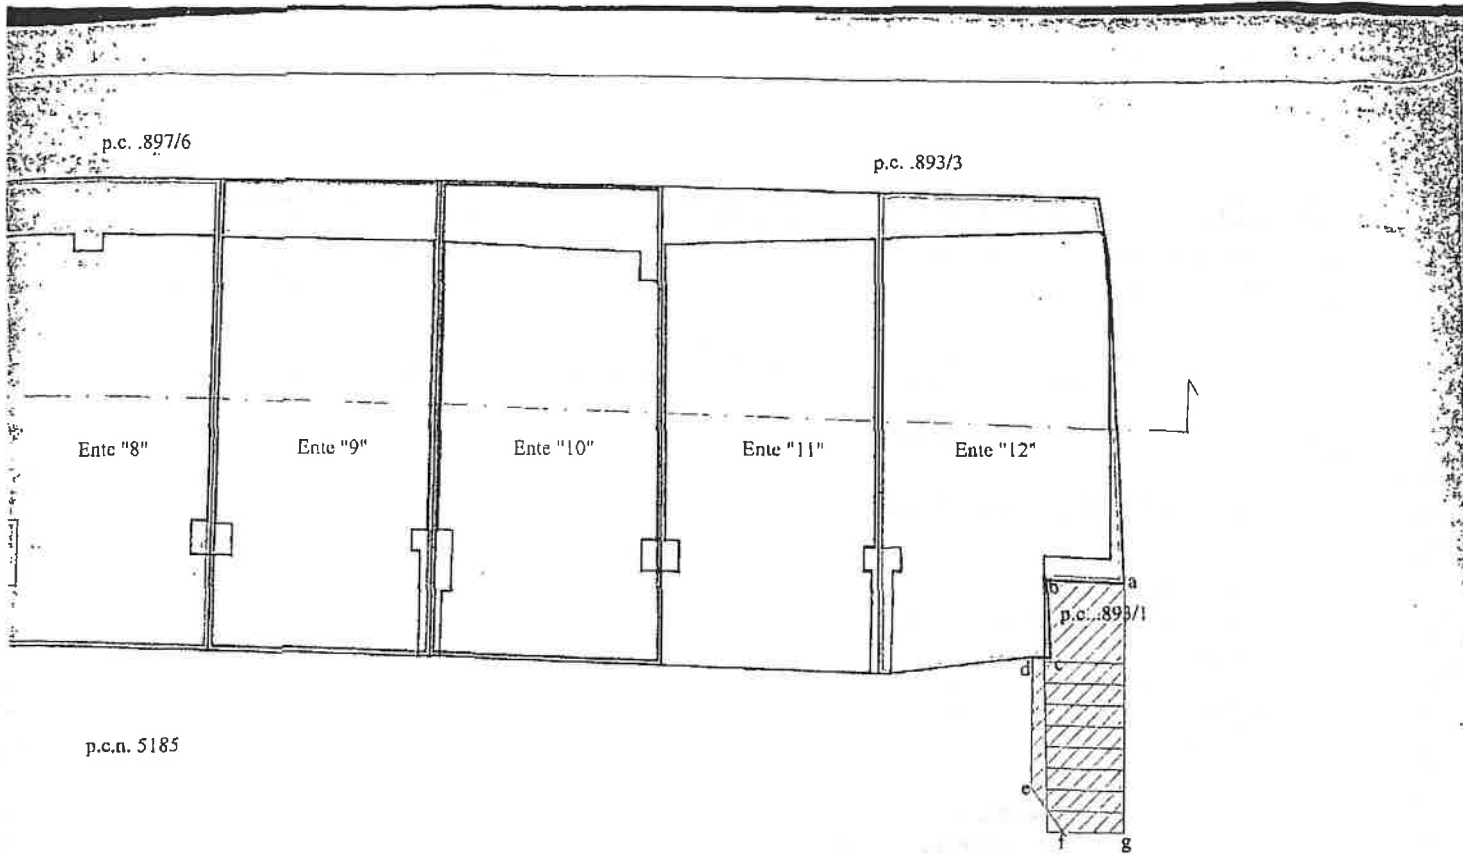

STUDIO TECNICO EDILE LUCIO CORBO

Loc. Padriciano n° 54 - Trieste
Tel. e Fax 0409220098

c.f. CRB LCU 63L16 L424X
P.IVA 00696240324

PIANO TAVOLARE - CATASTALE

dei beni immobili censiti nel corpo tavolare 1° della P.T. 14862 del C.C. di Gorizia.

1) SITUAZIONE TAVOLARE

Sub G.N. 84/2013
Partita Tavolare 14862 di Gorizia
Corpo Tavolare 1°
p.c.n. 5184 - ente urbano di mq 200 sr
p.c.n. 5185 - ente urbano di mq 208 sr
p.c.n. 5186 - ente urbano di mq 149 sn

Proprietà: G.N. 945/2010

Servitù: G.N. 945/2010

attiva di passaggio a piedi e con mezzi meccanici ed autoveicolo nonché di acquedotto e fognatura sotterranei, linea telefonica ed elettrodotto sia aerei che sotterranei a peso della p.c. 893/1 (P.T. 579) limitatamente al portico d'accesso ed alla corte lungo la fascia indicata nel piano sub G.N. 387/08.

2) ESCORPORAZIONI

Per la formazione di n° 1 nuovo corpo tavolare 1 di una nuova Partita Tavolare si escorpora con il trasporto della servitù attiva dal c.t. 1 della P.T. 14862 di Gorizia la seguente:
p.c.n. 5184 - ente urbano di 200 mq sr.

3) ATTESTAZIONE

Si attesta che sulla p.c.n. 5184 è eretta le case di civile abitazione di via Oberdan 13.

4) FRAZIONAMENTO CONDOMINIALE

In c.t. 1 della neoformata P.T. _____ per la formazione di un nuovo condominio sulla p.c.n. 5184 si fraziona la stessa in 12 (dodici) unità condominiali:

1. unità condominiale marcata "1" orlata in color rosa composta da sala alloggio con terrazzo al primo piano;
2. unità condominiale marcata "2" orlata in color marrone composta da alloggio al primo piano;
3. unità condominiale marcata "3" orlata in color oera composta da alloggio al primo piano;
4. unità condominiale marcata "4" orlata in color grigio composta da servizi igienici al piano terra;
5. unità condominiale marcata "5" orlata in color rosso composta da box auto al piano terra;
6. unità condominiale marcata "6" orlata in color azzurro composta da posto macchina al piano terra;
7. unità condominiale marcata "7" orlata in color giallo composta da posto macchina al piano terra;
8. unità condominiale marcata "8" orlata in color verde scuro composta da posto macchina al piano terra;
9. unità condominiale marcata "9" orlata in color viola composta da posto macchina al piano terra;

- 10. unità condominiale marcata "10" orlata in color blu composta da posto macchina al piano terra;
- 11. unità condominiale marcata "11" orlata in color arancione composta da posto macchina al piano terra;
- 12. unità condominiale marcata "12" orlata in color verde chiaro composta da cantina al piano terra.

5) QUOTE MILLESIMALI

Alle unità condominiali sopra descritte vanno assegnate le seguenti quote millesimali della p.c.n. 5184 in c l della P.T. _____:

• unità condominiale marcata "1"	279/1.000 quote indivise
• unità condominiale marcata "2"	211/1.000 quote indivise
• unità condominiale marcata "3"	204/1.000 quote indivise
• unità condominiale marcata "4"	38/1.000 quote indivise
• unità condominiale marcata "5"	86/1.000 quote indivise
• unità condominiale marcata "6"	25/1.000 quote indivise
• unità condominiale marcata "7"	25/1.000 quote indivise
• unità condominiale marcata "8"	24/1.000 quote indivise
• unità condominiale marcata "9"	25/1.000 quote indivise
• unità condominiale marcata "10"	25/1.000 quote indivise
• unità condominiale marcata "11"	25/1.000 quote indivise
• unità condominiale marcata "12"	33/1.000 quote indivise
Totale quote indivise	1.000/1.000

6) SERVITU'

Si propone la costituzione di servitù di passaggio di ogni genere e per la realizzazione di scale a peso della p.c. .893/1 in c.l. l della P.T. 579 di Gorizia ed a favore delle pp.cc.nn. 5184 e 5185 limitatamente all'area compresa tra le lettere a-b-c-d-e-f-g-a evidenziata con un tratteggio color rosso.

7) PARTI COMUNI

Parti comuni (marcate "0" nel presente piano), sono tutte quelle comprese nell'art. 1117 e segue del Codice Civile e più precisamente: area su cui sorge l'edificio, fondazioni, murature perimetrali e di spiti coperture, solai, pilastri, fognature, condutture, canalizzazioni per servizi comuni, ecc. e tutto per quar compreso nel presente piano. Si rende evidente che la marcatura relativa ai termini della proprietà esclusi ha valore puramente indicativo. Per le esatte identificazioni in linea di diritto bisogna fare riferimento all'art. 1117 del Codice Civile ed inerenti integrazioni fatte salve quelle future.

Trieste, li 07 marzo 2013

La proprietà



Il Tecnico
p.e. Lucio CORBO

Lucio Corbo


AGENZIA DEL TERRITORIO
UFFICIO PROVINCIALE
GORIZIA

PRATICO DI CONDOMINIO
24848
12/04/2013

PRODOTTO DA IL TECNICO
PRATICO N. 24848 del 12/04/2013

12/04/2013

IL RESPONSABILE DOCFA

 

Visura storica per immobile

Situazione degli atti informatizzati al 17/02/2023

Dati della richiesta	Comune di GORIZIA (Codice:E098A)	
Catasto Terreni	Sezione GORIZIA (Provincia di GORIZIA) Foglio: 15 Particella: 5184	

Area di enti urbani e promiscui dal 09/01/2013

N.	DATI IDENTIFICATIVI			DATI CLASSAMENTO				DATI DERIVANTI DA	
	Foglio	Particella	Sub	Porz	Qualità Classe	Superficie(m ²) ha are ca	Deduz		Reddito
1	15	5184		-	ENTE URBANO	02 00			Tipo Mappale del 09/01/2013 Pratica n. GO0002547 in atti dal 09/01/2013 presentato il 09/01/2013 F. NOT. 3185/2013 DECRETO TAVOLARE 84/2013 (n. 2547.1/2013)
Notifica				Partita		1			
Annotazioni		di immobile: SR							

Sono stati inoltre variati i seguenti immobili:

Foglio:15 Particella:5183 ; Foglio:15 Particella:5185 ; Foglio:15 Particella:5186 ;

Mappali Fabbricati Correlati

Codice Comune E098 - SezUrb B - Foglio 15 - Particella 5184/

Area di enti urbani e promiscui dal 09/01/2013

N.	DATI IDENTIFICATIVI			DATI CLASSAMENTO				DATI DERIVANTI DA	
	Foglio	Particella	Sub	Porz	Qualità Classe	Superficie(m ²) ha are ca	Deduz		Reddito
1	15	5184		-	ENTE URBANO	02 00			FRAZIONAMENTO del 09/01/2013 Pratica n. GO0002547 in atti dal 09/01/2013 presentato il 09/01/2013 F. NOT. 3185/2013 DECRETO TAVOLARE 84/2013 (n. 2547.1/2013)
Notifica				Partita		1			
Annotazioni		di immobile: SR							

Nella variazione sono stati soppressi i seguenti immobili:

Foglio:15 Particella: 893/4 ;

Sono stati inoltre variati i seguenti immobili:

Visura storica per immobile

Situazione degli atti informatizzati al 17/02/2023

Data: 17/02/2023 Ora: 19.54.57

Segue

Visura n.: T477593

Pag: 2

Foglio:15 Particella:5183 ; Foglio:15 Particella:5185 ; Foglio:15 Particella:5186 ;

Situazione dell'unità immobiliare che ha originato il precedente dal 20/02/2008

N.	DATI IDENTIFICATIVI				DATI CLASSAMENTO				DATI DERIVANTI DA	
	Foglio	Particella	Sub	Porz	Qualità Classe	Superficie(m ²) ha are ca	Deduz	Reddito		
1	15	.893/4		-	ENTE URBANO	08 55		Dominicale	Agrario	
Notifica				Partita				1		

Sono stati inoltre variati i seguenti immobili:

Foglio:15 Particella:.893/1 ;

Situazione dell'unità immobiliare dal 20/02/2008

N.	DATI IDENTIFICATIVI				DATI CLASSAMENTO				DATI DERIVANTI DA	
	Foglio	Particella	Sub	Porz	Qualità Classe	Superficie(m ²) ha are ca	Deduz	Reddito		
1	15	.893/4		-	ENTE URBANO	08 55		Dominicale	Agrario	
Notifica				Partita				1		

Nella variazione sono stati soppressi i seguenti immobili:

Foglio:15 Particella:.0893/1 ;

Sono stati inoltre variati i seguenti immobili:

Foglio:15 Particella:.893/1 ;

Visura storica per immobile

Situazione degli atti informatizzati al 17/02/2023

Situazione dell'unità immobiliare che ha originato il precedente dal 21/07/2004

N.	DATI IDENTIFICATIVI			DATI CLASSAMENTO			DATI DERIVANTI DA		
	Foglio	Particella	Sub	Porz	Qualità Classe	Superficie(m²) ha are ca	Deduz	Reddito	DATI DERIVANTI DA
1	15	.0893/1		-	ENTE URBANO	14 62		Dominicale Agrario	
Notifica Partita									

Situazione dell'unità immobiliare dall'impianto meccanografico

N.	DATI IDENTIFICATIVI			DATI CLASSAMENTO			DATI DERIVANTI DA		
	Foglio	Particella	Sub	Porz	Qualità Classe	Superficie(m²) ha are ca	Deduz	Reddito	DATI DERIVANTI DA
1	15	.0893/1		-	CASA E CORTE	14 62		Dominicale Agrario	
Notifica Annotazioni di stadio: CASA, CORTE E MAGAZZINO Partita 999999									

L'intestazione alla data della richiesta deriva dai seguenti atti:

Situazione degli intestati dal 31/10/1991

N.	DATI ANAGRAFICI	CODICE FISCALE	DIRITTI E ONERI REALI
1			(1) Proprietà' 2/6 fino al 21/07/2004
2			(1) Proprietà' 2/6 fino al 21/07/2004
3			(1) Proprietà' 1/6 fino al 21/07/2004
4			(1) Proprietà' 1/6 fino al 21/07/2004
DATI DERIVANTI DA VOLTURA D'UFFICIO del 31/10/1991 - RETT. IMP. MECC. Voltura n. 14723.1/2001 - Pratica n. 82951 in atti dal 17/12/2001			



Direzione Provinciale di Gorizia
Ufficio Provinciale - Territorio
Servizi Catastali

Visura storica per immobile

Situazione degli atti informatizzati al 17/02/2023

Data: 17/02/2023 Ora: 19.54.57

Fine

Visura n.: T477593

Pag: 4

Situazione degli intestati dall'impianto meccanografico

N.	DATI ANAGRAFICI	CODICE FISCALE	DIRITTI E ONERI REALI
1	INTESTATO MANCANTE	99999999999	(99) Da verificare per i propri diritti fino al 31/10/1991
DATI DERIVANTI DA			
Impianto meccanografico del 31/10/1991			

Visura telematica

Tributi speciali: Euro 0,90

* Codice Fiscale Validato in Anagrafe Tributaria.

**Agenzia del Territorio
CATASTO FABBRICATI
Ufficio Provinciale di
Gorizia**

Dichiarazione protocollo n. GO0024816 del 12/04/2013

Planimetria di u.i.u. in Comune di Gorizia

Via Guglielmo Oberdan

civ. 13

Identificativi Catastali:

Sezione: B

Foglio: 15

Particella: 5184

Subalterno: 1

Compilata da:

Corbo Lucio

Iscritto all'albo:

Periti Edili

Prov. Trieste

N. 00636


Scheda n. 1

Scala 1:200

ENTE 1

PIANTA PRIMO PIANO

N

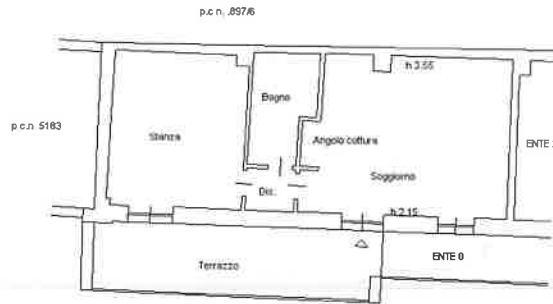

Ultima planimetria in atti

Data: 20/02/2023 - n. T207742 - Richiedente: TNNLNU65P50E098E

Totale schede: 1 - Formato di acquisizione: A4(210x297) - Formato stampa richiesto: A4(210x297)

**Agenzia del Territorio
CATASTO FABBRICATI
Ufficio Provinciale di
Gorizia**

Dichiarazione protocollo n. GO0024816 del 12/04/2013

Planimetria di u.i.u. in Comune di Gorizia

Via Guglielmo Oberdan

civ. 13

Identificativi Catastali:

Sezione: B

Foglio: 15

Particella: 5184

Subalterno: 2

Compilata da:
Corbo Lucio

Iscritto all'albo:
Periti Edili

Prov. Trieste


N. 00636

Scheda n. 1

Scala 1:200

ENTE 2

PIANTA PRIMO PIANO

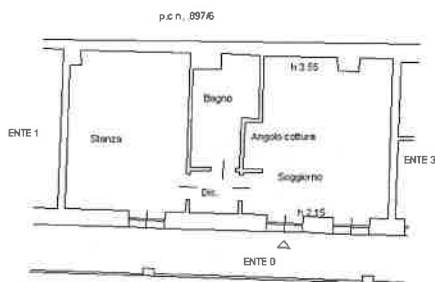

Ultima planimetria in atti

Data: 20/02/2023 - n. T207743 - Richiedente: TNNLNU65P50E098E

Totale schede: 1 - Formato di acquisizione: A4(210x297) - Formato stampa richiesto: A4(210x297)

**Agenzia del Territorio
CATASTO FABBRICATI
Ufficio Provinciale di
Gorizia**

Dichiarazione protocollo n. GO0024816 del 12/04/2013

Planimetria di u.i.u. in Comune di Gorizia

Via Guglielmo Oberdan

civ. 13

Identificativi Catastali:

Sezione: B

Foglio: 15

Particella: 5184

Subalterno: 3

Compilata da:

Corbo Lucio

Iscritto all'albo:

Periti Edili

Prov. Trieste

N. 00636


Scheda n. 1

Scala 1:200

ENTE 3

PIANTA PRIMO PIANO

N

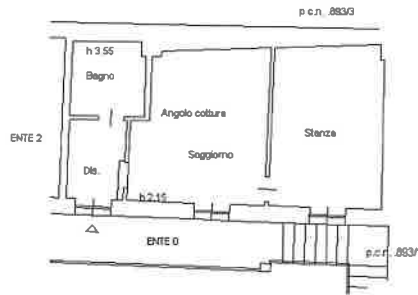

**Agenzia del Territorio
CATASTO FABBRICATI
Ufficio Provinciale di
Gorizia**

Dichiarazione protocollo n. GO0024816 del 12/04/2013

Planimetria di u.i.u. in Comune di Gorizia

Via Guglielmo Oberdan

civ. 13

Identificativi Catastali:

Sezione: B

Foglio: 15

Particella: 5184

Subalterno: 5

Compilata da:
Corbo Lucio

Iscritto all'albo:
Periti Edili

Prov. Trieste

N. 00636

Scheda n. 1


Scala 1:200

ENTE 5

PIANTA PIANO TERRA

h 250 cm

N

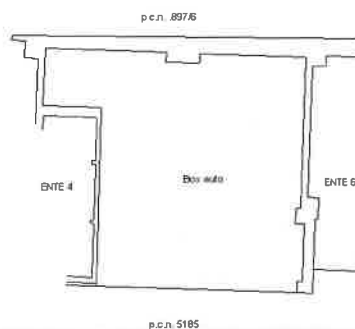

Catasto dei Fabbricati - Situazione al 20/02/2023 - Comune di GORIZIA (E098) - < Sez. urbana B - Foglio 15 - Particella 5184 - Subalterno 5 >
VIA GUGLIELMO OBERDAN n. 13 Piano T

Ultima planimetria in atti

Data: 20/02/2023 - n. T207886 - Richiedente: TNNLNU65P50E098E

Totale schede: 1 - Formato di acquisizione: A4(210x297) - Formato stampa richiesto: A4(210x297)

**Agenzia del Territorio
CATASTO FABBRICATI
Ufficio Provinciale di
Gorizia**

Dichiarazione protocollo n. GO0024816 del 12/04/2013

Planimetria di u.i.u. in Comune di Gorizia

Via Guglielmo Oberdan

civ. 13

Identificativi Catastali:

Sezione: B

Foglio: 15

Particella: 5184

Subalterno: 6

Compilata da:
Corbo Lucio

Iscritto all'albo:
Periti Edili

Prov. Trieste

N. 00636

Scheda n. 1

Scala 1:200

ENTE 6

PIANTA PIANO TERRA

h 250 cm



Ultima planimetria in atti

Data: 20/02/2023 - n. T207887 - Richiedente: TNNLNU65P50E098E

Totale schede: 1 - Formato di acquisizione: A4(210x297) - Formato stampa richiesto: A4(210x297)

**Agenzia del Territorio
CATASTO FABBRICATI
Ufficio Provinciale di
Gorizia**

Dichiarazione protocollo n. GO0024816 del 12/04/2013

Planimetria di u.i.u. in Comune di Gorizia

Via Guglielmo Oberdan

civ. 13

Identificativi Catastali:

Sezione: B

Foglio: 15

Particella: 5184

Subalterno: 7

Compilata da:
Corbo Lucio

Iscritto all'albo:
Periti Edili

Prov. Trieste

N. 00636

Scheda n. 1

Scala 1:200

ENTE 7

PIANTA PIANO TERRA

h 250 cm

N



Catasto dei Fabbricati - Situazione al 20/02/2023 - Comune di GORIZIA (E098) - < Sez. urbana B - Foglio 15 - Particella 5184 - Subalterno 7 >
VIA GUGLIELMO OBERDAN n. 13 Piano T

Ultima planimetria in atti

Data: 20/02/2023 - n. T207889 - Richiedente: TNNLNU65P50E098E

Totale schede: 1 - Formato di acquisizione: A4(210x297) - Formato stampa richiesto: A4(210x297)

Agenzia del Territorio
CATASTO FABBRICATI
Ufficio Provinciale di
Gorizia

Dichiarazione protocollo n. GO0024816 del 12/04/2013

Planimetria di u.i.u. in Comune di Gorizia

Via Guglielmo Oberdan

civ. 13

Identificativi Catastali:

Sezione: B
Foglio: 15
Particella: 5184
Subalterno: 8

Compilata da:
Corbo Lucio

Iscritto all'albo:
Periti Edili

Prov. Trieste

N. 00636

Scheda n. 1

Scala 1:200

ENTE 8
PIANTA PIANO TERRA
h 250 cm



Ultima planimetria in atti

Data: 20/02/2023 - n. T207890 - Richiedente: TNNLNU65P50E098E

Totale schede: 1 - Formato di acquisizione: A4(210x297) - Formato stampa richiesto: A4(210x297)

**Agenzia del Territorio
CATASTO FABBRICATI
Ufficio Provinciale di
Gorizia**

Dichiarazione protocollo n. GO0024816 del 12/04/2013

Planimetria di u.i.u. in Comune di Gorizia

Via Guglielmo Oberdan

civ. 13

Identificativi Catastali:

Sezione: B

Foglio: 15

Particella: 5184

Subalterno: 9

Compilata da:
Corbo Lucio

Iscritto all'albo:
Periti Edili

Prov. Trieste

N. 00636

Scheda n. 1


Scala 1:200

ENTE 9

PIANTA PIANO TERRA

h 250 cm

N

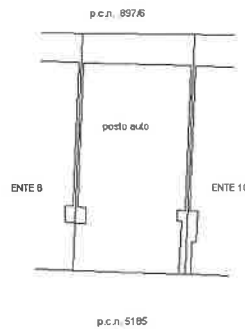

Ultima planimetria in atti

Data: 20/02/2023 - n. T207955 - Richiedente: TNNLNU65P50E098E

Totale schede: 1 - Formato di acquisizione: A4(210x297) - Formato stampa richiesto: A4(210x297)

**Agenzia del Territorio
CATASTO FABBRICATI
Ufficio Provinciale di
Gorizia**

Dichiarazione protocollo n. GO0024816 del 12/04/2013

Planimetria di u.i.u. in Comune di Gorizia

Via Guglielmo Oberdan

civ. 13

Identificativi Catastali:

Sezione: B
Foglio: 15
Particella: 5184
Subalterno: 10

Compilata da:
Corbo Lucio

Iscritto all'albo:
Periti Edili


Prov. Trieste

N. 00636

Scheda n. 1

Scala 1:200

ENTE 10
PIANTA PIANO TERRA
h 250 cm

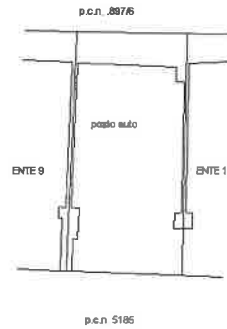

**Agenzia del Territorio
CATASTO FABBRICATI
Ufficio Provinciale di
Gorizia**

Dichiarazione protocollo n. GO0024816 del 12/04/2013

Planimetria di u.i.u. in Comune di Gorizia

Via Guglielmo Oberdan

civ. 13

Identificativi Catastali:

Sezione: B

Foglio: 15

Particella: 5184

Subalterno: 11

Compilata da:
Corbo Lucio

Iscritto all'albo:
Periti Edili

Prov. Trieste

N. 00636

Scheda n. 1


Scala 1:200

ENTE 11

PIANTA PIANO TERRA

h 250 cm

N

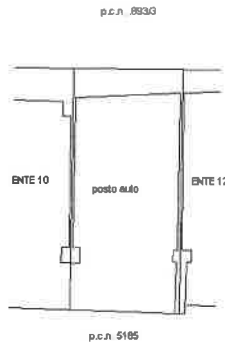

Catasto dei Fabbricati - Situazione al 20/02/2023 - Comune di GORIZIA (E098) - < Sez. urbana B - Foglio 15 - Particella 5184 - Subalterno 11 >
VIA GUGLIELMO OBERDAN n. 13 Piano T

Ultima planimetria in atti

Data: 20/02/2023 - n. T207957 - Richiedente: TNNLNU65P50E098E

Totale schede: 1 - Formato di acquisizione: A4(210x297) - Formato stampa richiesto: A4(210x297)

**Agenzia del Territorio
CATASTO FABBRICATI
Ufficio Provinciale di
Gorizia**

Dichiarazione protocollo n. GO0024816 del 12/04/2013

Planimetria di u.i.u. in Comune di Gorizia

Via Guglielmo Oberdan

civ. 13

Identificativi Catastali:

Sezione: B
Foglio: 15
Particella: 5184
Subalterno: 12

Compilata da:
Corbo Lucio

Iscritto all'albo:
Periti Edili


Prov. Trieste

N. 00636

Scheda n. 1

Scala 1:200

ENTE 12
PIANTA PIANO TERRA
h 250 cm

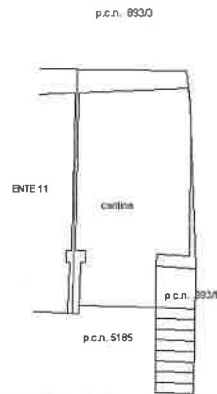

Ultima planimetria in atti

Data: 20/02/2023 - n. T207958 - Richiedente: TNNLNU65P50E098E

Totale schede: 1 - Formato di acquisizione: A4(210x297) - Formato stampa richiesto: A4(210x297)

ELABORATO PLANIMETRICO

**Agenzia del Territorio
CATASTO FABBRICATI
Ufficio Provinciale di
Gorizia**

Compilato da:
Corbo Lucio
Iscritto all'albo:
Periti Edili
Prov. Trieste N. 00636


Comune di Gorizia
Sezione: B Foglio: 15 Particella: 5183

Protocollo n. G00018965 del 15/03/2013
Tipo Mappale n. 2549 del 09/01/2013


Dimostrazione grafica dei subalterni

Scala 1 : 200

PLANIMETRIA
PIANTA PIANO TERRA

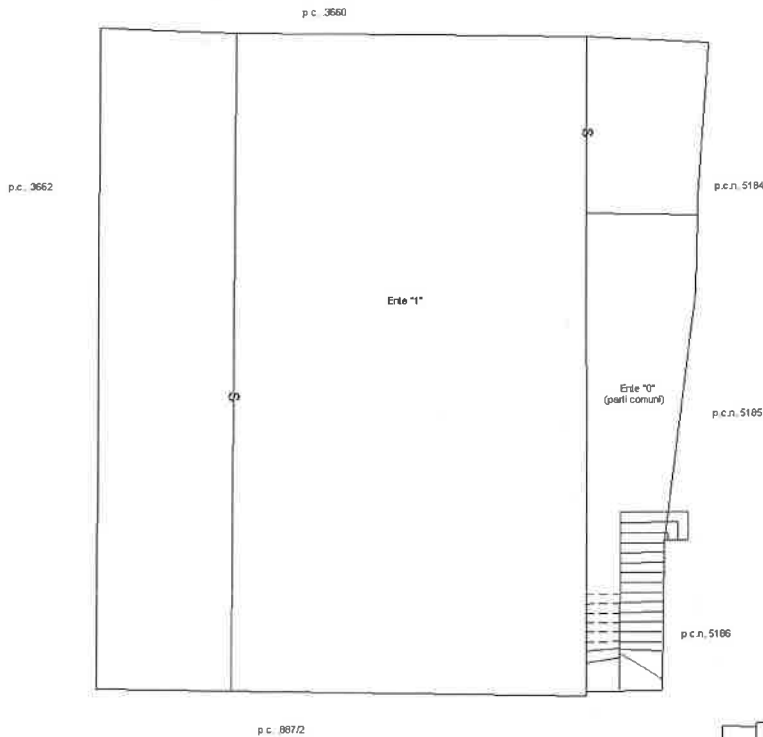

PLANIMETRIA
PIANTA PIANO PRIMO

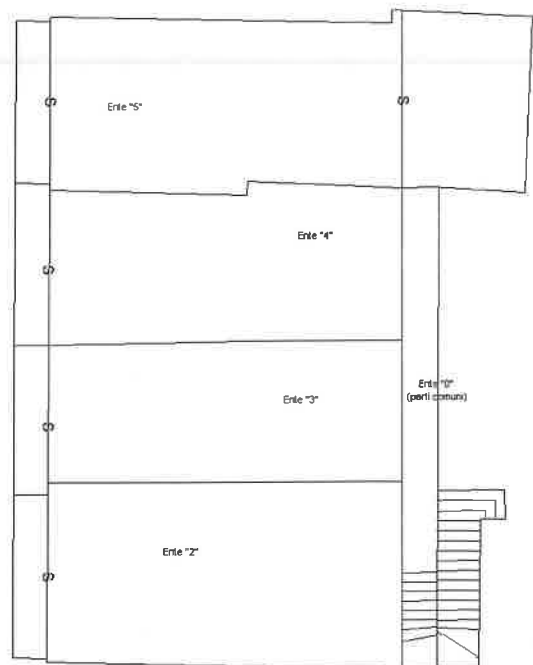


Ultima planimetria in atti

ELABORATO PLANIMETRICO	
Compilato da: Corbo Lucio	
Iscritto all'albo: Periti Edili	
Prov. Trieste	N. 636

Agenzia del Territorio
CATASTO FABBRICATI
Ufficio Provinciale di
Gorizia

Comune di Gorizia	Protocollo n. G00011847 del 18/02/2013
Sezione: B Foglio: 15 Particella: 5185	Tipo Mappale n. 1 del 31/01/2013
Dimostrazione grafica dei subalterni	
Scala 1 : 200	

PLANIMETRIA
PIANTA PIANO TERRA

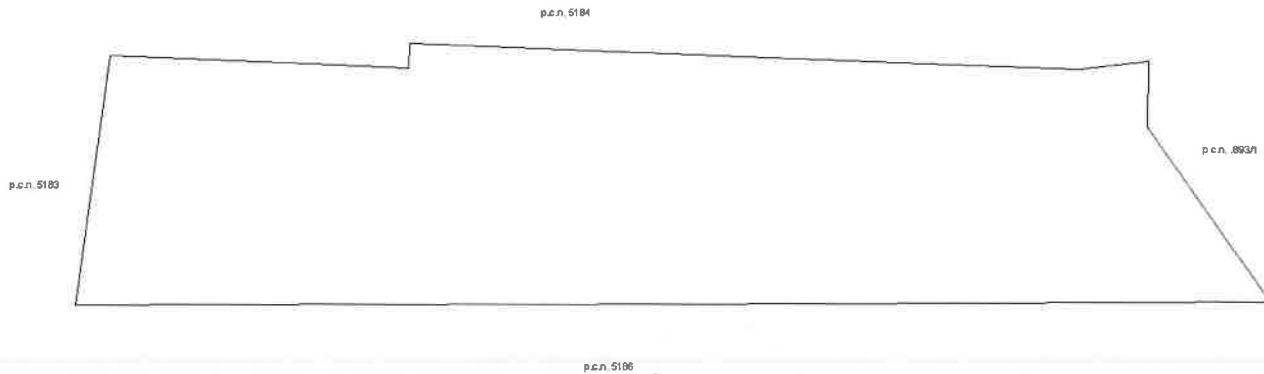

Ultima planimetria in atti

