

**Agenzia delle Entrate
CATASTO FABBRICATI
Ufficio Provinciale di
Torino**

Dichiarazione protocollo n. TO0487902 del 10/11/2015

Planimetria di u.i.u. in Comune di Torino

Via Tempio Pausania

civ. 39

Identificativi Catastali:

Sezione:
Foglio: 1392
Particella: 129
Subalterno: 6


Compilata da:

Iscritto all'albo:
Geometri

Prov. Torino

Scheda n. 1 Scala 1:200

Pianta piano interrato
H = 3.10

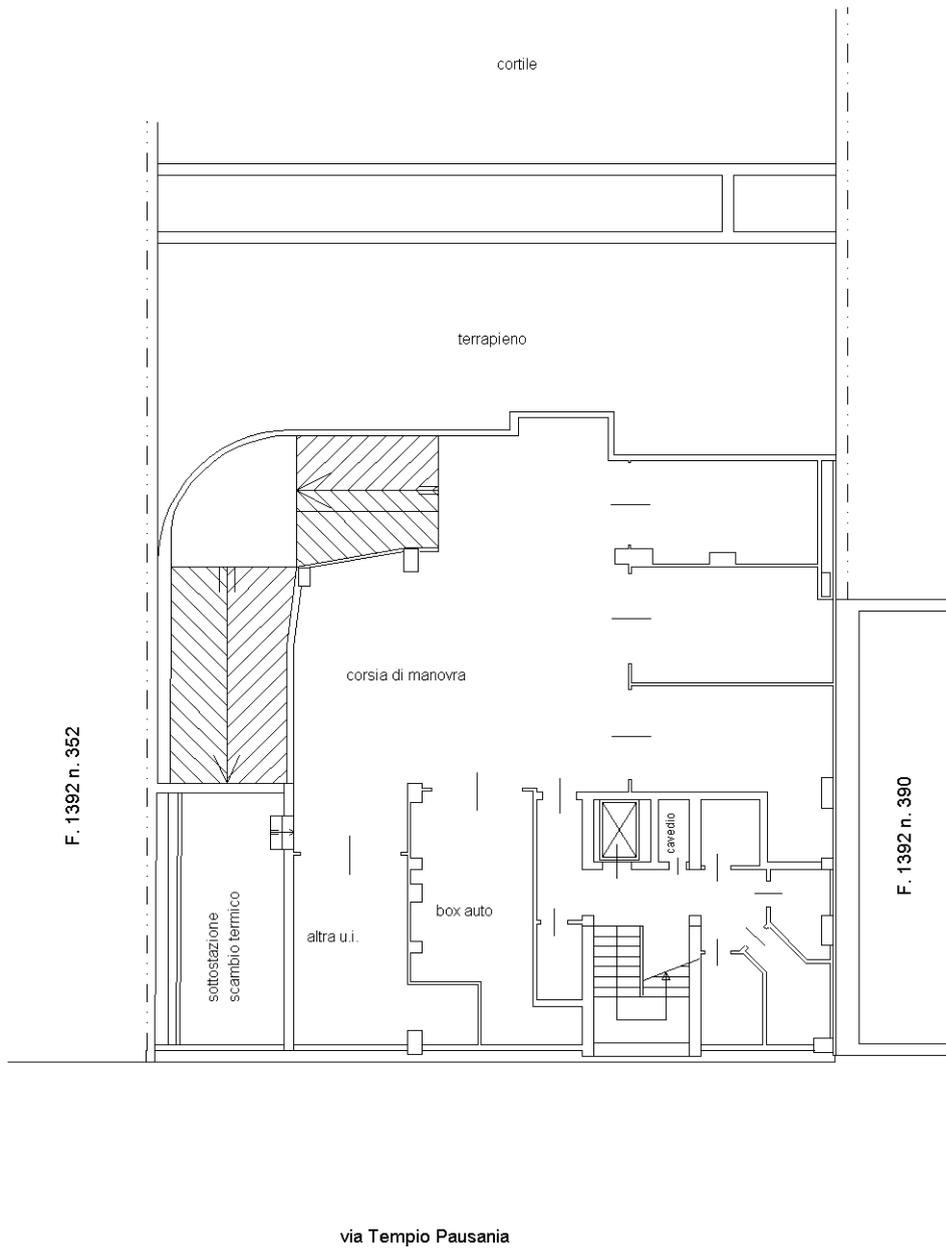

Ultima planimetria in atti