

**Agenzia del Territorio  
CATASTO FABBRICATI  
Ufficio Provinciale di  
Frosinone**

Dichiarazione protocollo n. FR0157573 del 29/09/2004

Planimetria di u.i.u. in Comune di Ripi

Via Varroccia

civ. SNC

Identificativi Catastali:

Sezione:

Foglio: 20

Particella: 17

Subalterno: 7

Compilata da:

Perciballi Daniele

Iscritto all'albo:

Geometri

Prov. Frosinone



N. 2267

Scheda n. 1

Scala 1:200

## PIANTA PIANO PRIMO SOTTOSTRADA

H : ml. 2,90

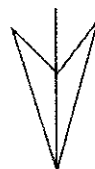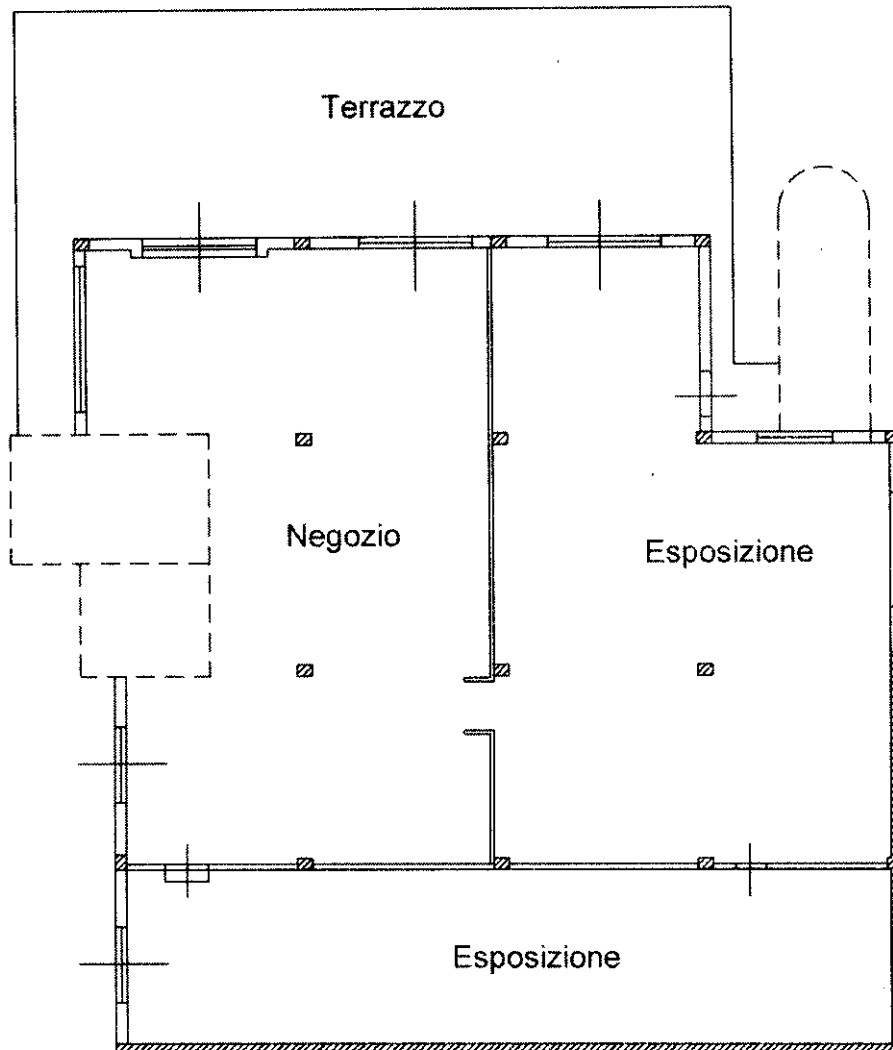

Nord

Ultima planimetria in atti