

Agenzia del Territorio
CATASTO FABBRICATI
Ufficio Provinciale di
Siracusa

Dichiarazione protocollo n. SR0144363 del 22/06/2011

Planimetria di u.i.u. in Comune di Siracusa

Via Agatocle

civ. 49

Identificativi Catastali:

Sezione:
Foglio: 45
Particella: 502
Subalterno: 1

Compilata da:


Iscritto all'albo:
Ingegneri

Prov. Siracusa

N. 551


Scheda n. 1

Scala 1:200

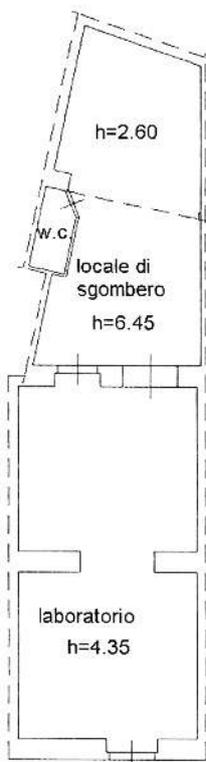

Via Agatocle

PIANTA PIANO TERRA

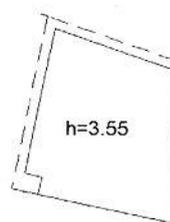

PIANTA PIANO SOPPALCO



Catasto dei Fabbricati - Situazione al 28/11/2019 - Comune di SIRACUSA(1754) - < Foglio: 45 Particella: 502 - Subalterno 1 > - Immobili graffiato
VIA AGATOCLE n. 49 piano: T;