


MOD. AN (CEU)  
LIRE  
800


MINISTERO DELLE FINANZE  
DIPARTIMENTO DEL TERRITORIO  
**CATASTO EDILIZIO URBANO** (RD. 13-4-1939, n. 652)




Planimetria di u.i.u. in Comune di ANGERA via USFRA

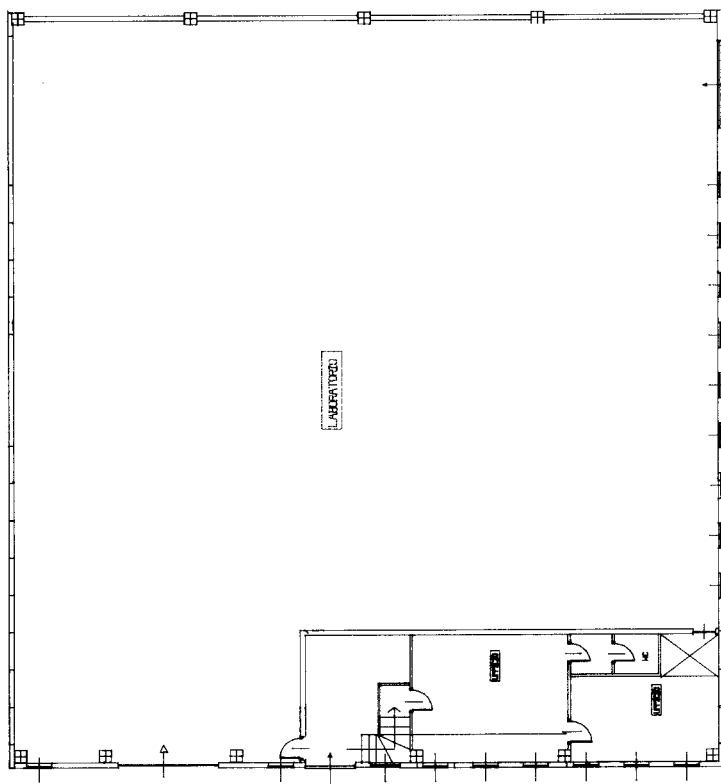


Pianta Piano Terra  
H = 4.00

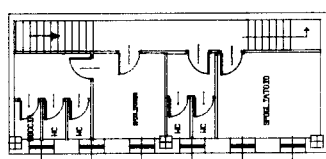

Pianta Seminterrato  
H = 2.50

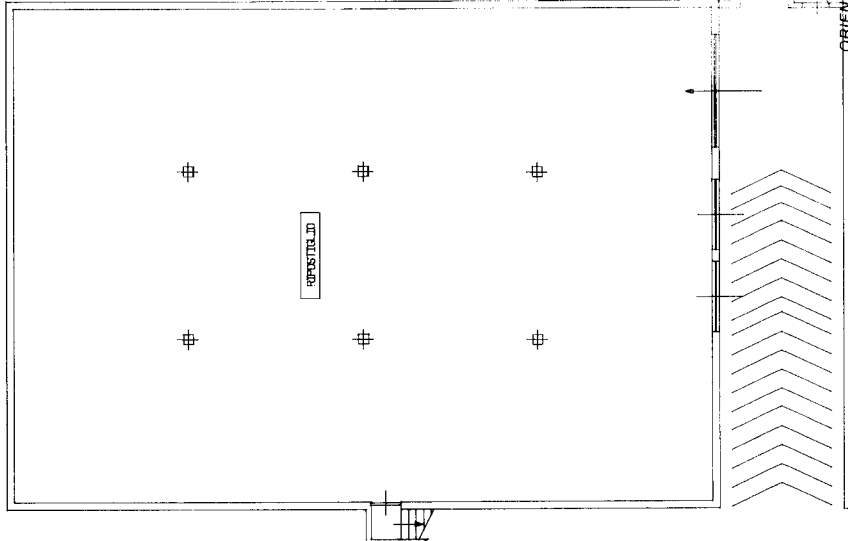


Pianta Piano Cantinato  
H = 3.50

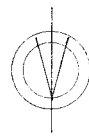

SCALA DI 1:200

ESTRATTO DI MAPPA  
COMUNE DI ANGERA  
FOGLIO N. 9  
SCALA 1:2000

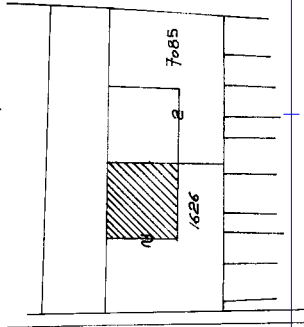

Pianta Piano Terra  
H = 4.00

Dichiarazione di N.C. <input checked="" type="checkbox"/> Denuncia di variazione <input type="checkbox"/>		Compilata da <u>Silvia Montecchia</u> (Titolo, cognome e nome)
Identificativi catastali F. <u>9</u> sub. <u>1826</u>		
Iscritto all'albo degli <u>Ing. Silvio</u> della provincia di <u>VARSE</u>		
data <u>05/09/95</u> Firma <u>[Signature]</u>		

UFFICIO TECNICO GENERALE  
VARESE  
22689 281