

1722g. H

**Agenzia del Territorio  
CATASTO FABBRICATI  
Ufficio Provinciale di  
Catania**

Dichiarazione protocollo n. CT0363655 del 21/10/2003

Planimetria di u.i.u. in Comune di Grammichele

C/da Costa Carbone

civ. SN

Identificativi Catastali:

Sezione:

Foglio: 23

Particella: 372

Subalterno: 1

Compilata da:

Iscritto all'albo:  
Geometri



Prov. Catania

N. [redacted]

da n. 1

Scala 1:200

PIANTA PIANO INTERRATO

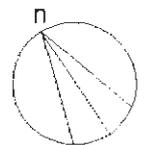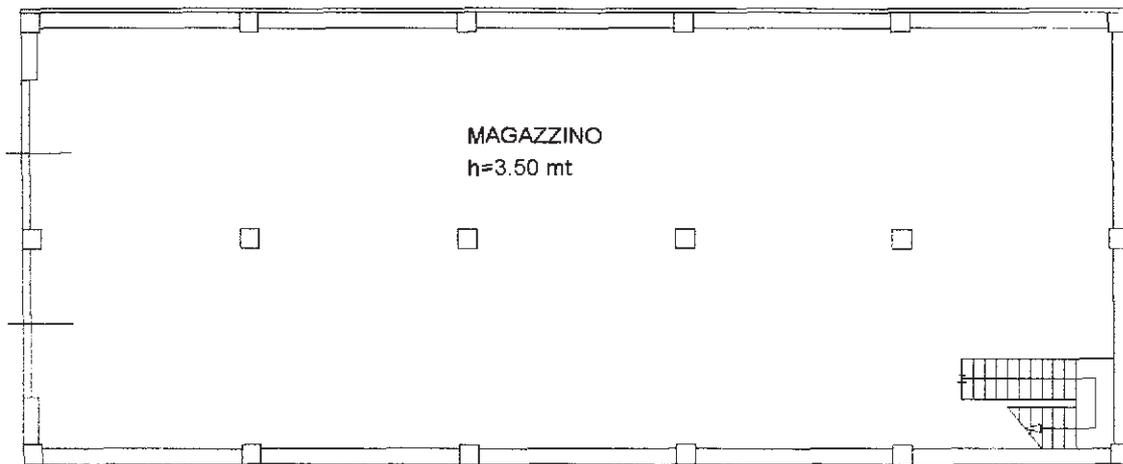

Planimetria in atti

**Agenzia del Territorio  
CATASTO FABBRICATI  
Ufficio Provinciale di  
Catania**

Dichiarazione protocollo n. CT0363655 del 21/10/2003

Planimetria di u.i.u. in Comune di Grammichele

C/da Costa Carbone

civ. SN

Identificativi Catastali:

Sezione:

Foglio: 23

Particella: 372

Subalterno: 2

Compilata da:

Isritto all'albo:  
Geometri



Prov. Catania

N. [redacted]

da n. 1

Scala 1:200

PIANTA PIANO TERRA

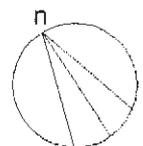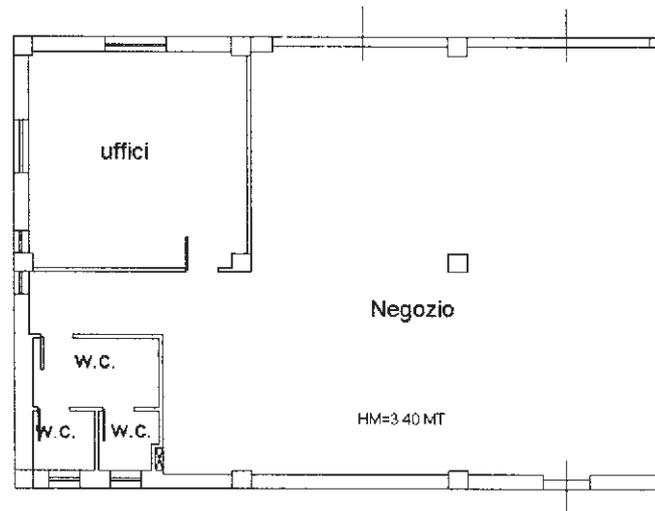

Planimetria in atti

APPLY - L

**Agenzia del Territorio**  
**CATASTO FABBRICATI**  
Ufficio Provinciale di  
Catania

Dichiarazione protocollo n. CT0363655 del 21/10/2003

Planimetria di u.i.u. in Comune di Grammichele

C/da Costa Carbone

civ. SN

Identificativi Catastali:

Sezione:

Foglio: 23

Particella: 372

Subalterno: 3

Compilata da:

Iscritto all'albo:  
Geometri



Prov. Catania

N.

da n. 1

Scala 1:200

PIANTA PIANO TERRA

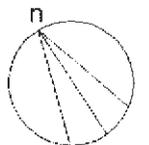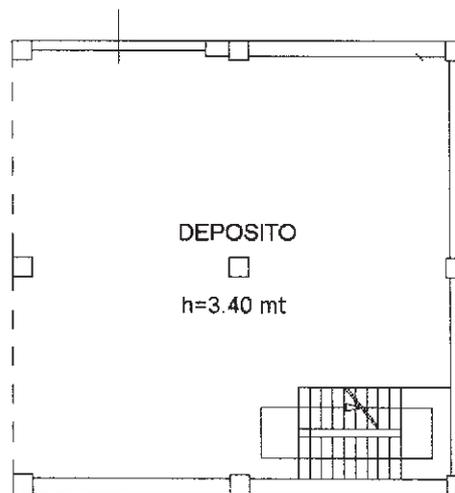

Planimetria in atti

Attey M

**Agenzia del Territorio  
CATASTO FABBRICATI  
Ufficio Provinciale di  
Catania**

Dichiarazione protocollo n. CT0363655 del 21/10/2003

Planimetria di u.i.u. in Comune di Grammichele

C/da Costa Carbone

civ. SN

Identificativi Catastali:

Sezione:

Foglio: 23

Particella: 372

Subalterno: 4

Compilata da:

Iscritto all'albo:  
Geometri



Prov. Catania

N.

da n. 1

Scala 1:200

PIANTA PRIMO PIANO

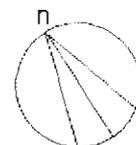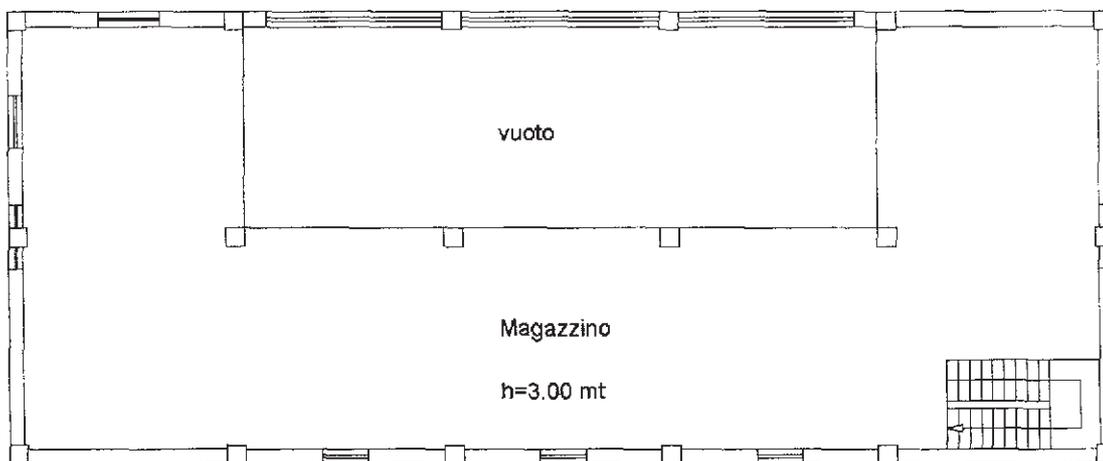

Planimetria in atti