

COMUNE DI ORICOLA

(Provincia di L'Aquila)

ELABORATI GRAFICI

(ai sensi dell'art. 22, comma 2 del D.P.R. 380/01)

PER VARIANTE POSTUMA AL PERMESSO DI COSTRUIRE
N° 09/2007 PRATICA 08/2007 RELATIVO ALLA
REALIZZAZIONE DI UN EDIFICIO TRIFAMILIARE
DESTINATO A CIVILE ABITAZIONE SUL TERRITORIO DEL
COMUNE DI ORICOLA SUL LOTTO N° 26 DELPIANO DI
LOTTIZZAZIONE CONVENZIONATA DENOMINATA
PEZZETAGLIE COMPARTI 3 e 4.

2601

TITOLO

VARIANTE CON DIVERSA DISTRIBUZIONE DEGLI SPAZI INTERNI ;
DIVERSA TIPOLOGIA COSTRUTTIVA DELLE GRONDE E DEL PORTICO;
REALIZZAZIONE DEL MURO DI CINTA CON RELATIVA RECINZIONE;
POSA IN OPERA DI TETTOIE IN LEGNO SUL PROSPETTO "A"
A PROTEZIONE DEGLI INGRESSI DEL FABBRICATO

Carsoli: 05 giugno 2008

Scala: 1: 100

AGGIORNAMENTI

Allegato: 2

Ditta:


STUDIO TECNICO

timbro e firma




tel/fax

PIANTA PIANO TERRA

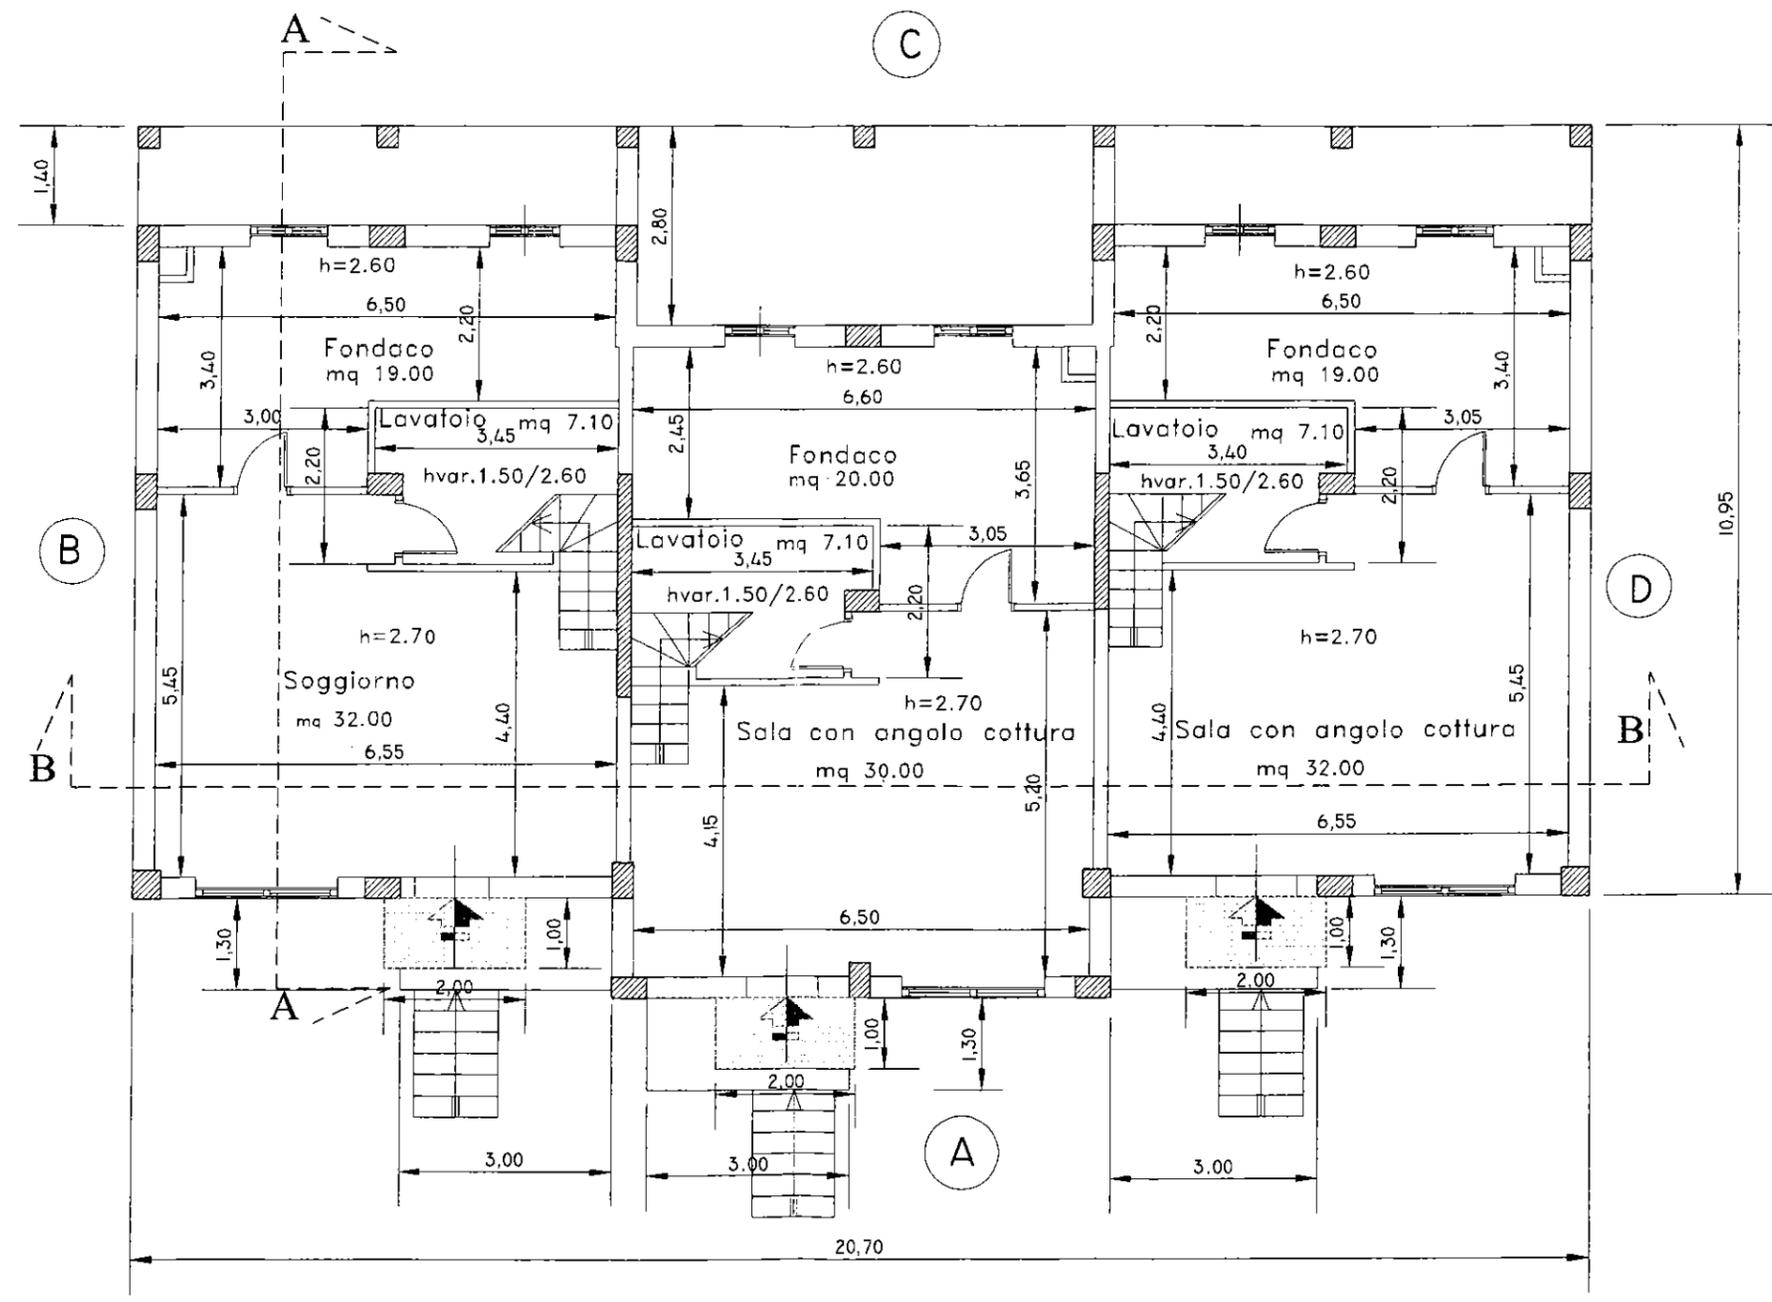



PIANTA PIANO PRIMO



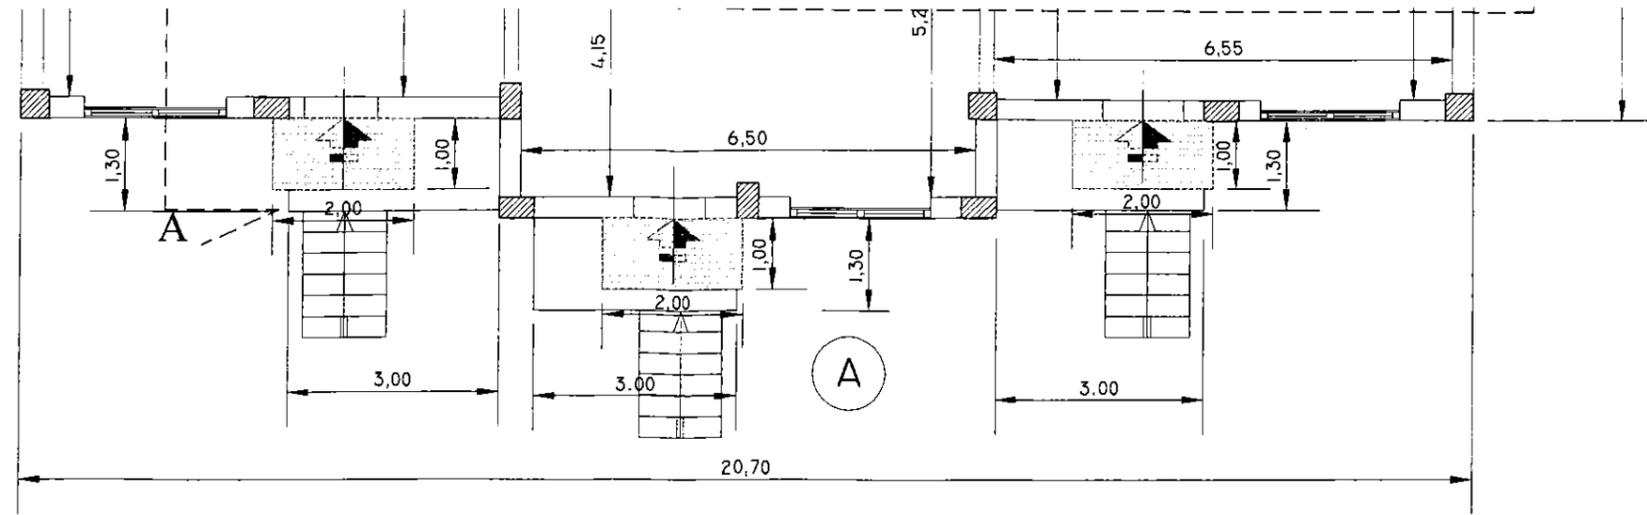



PIANTA PIANO PRIMO

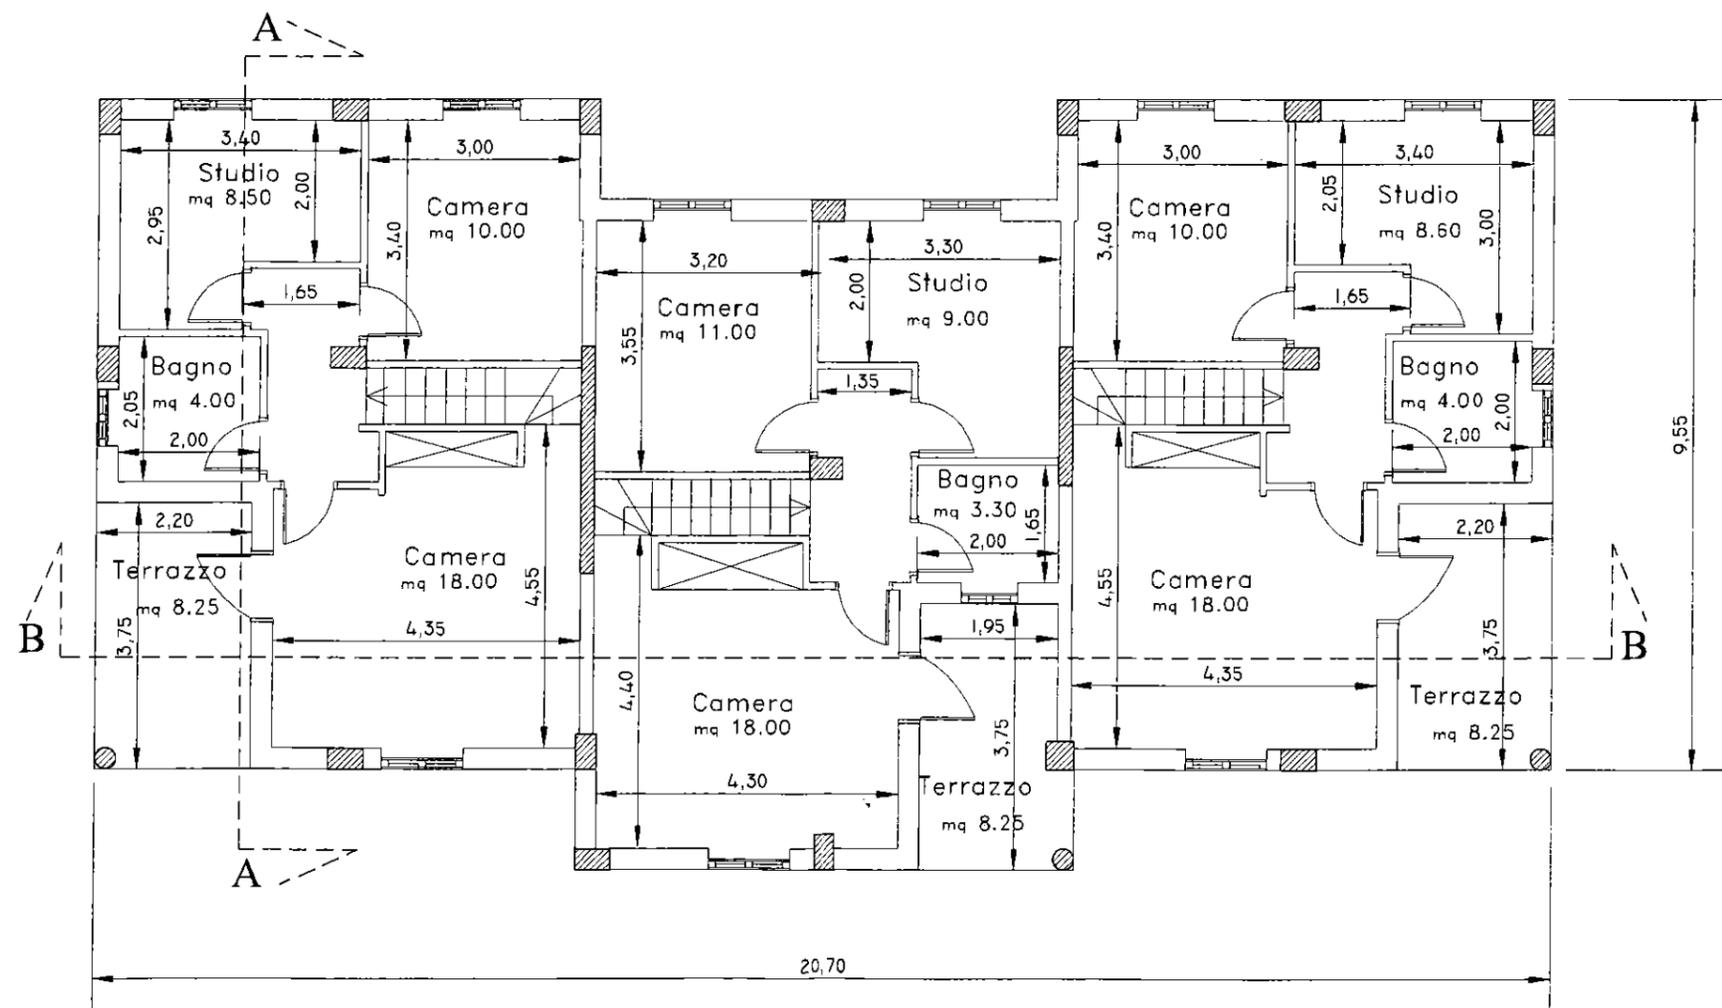

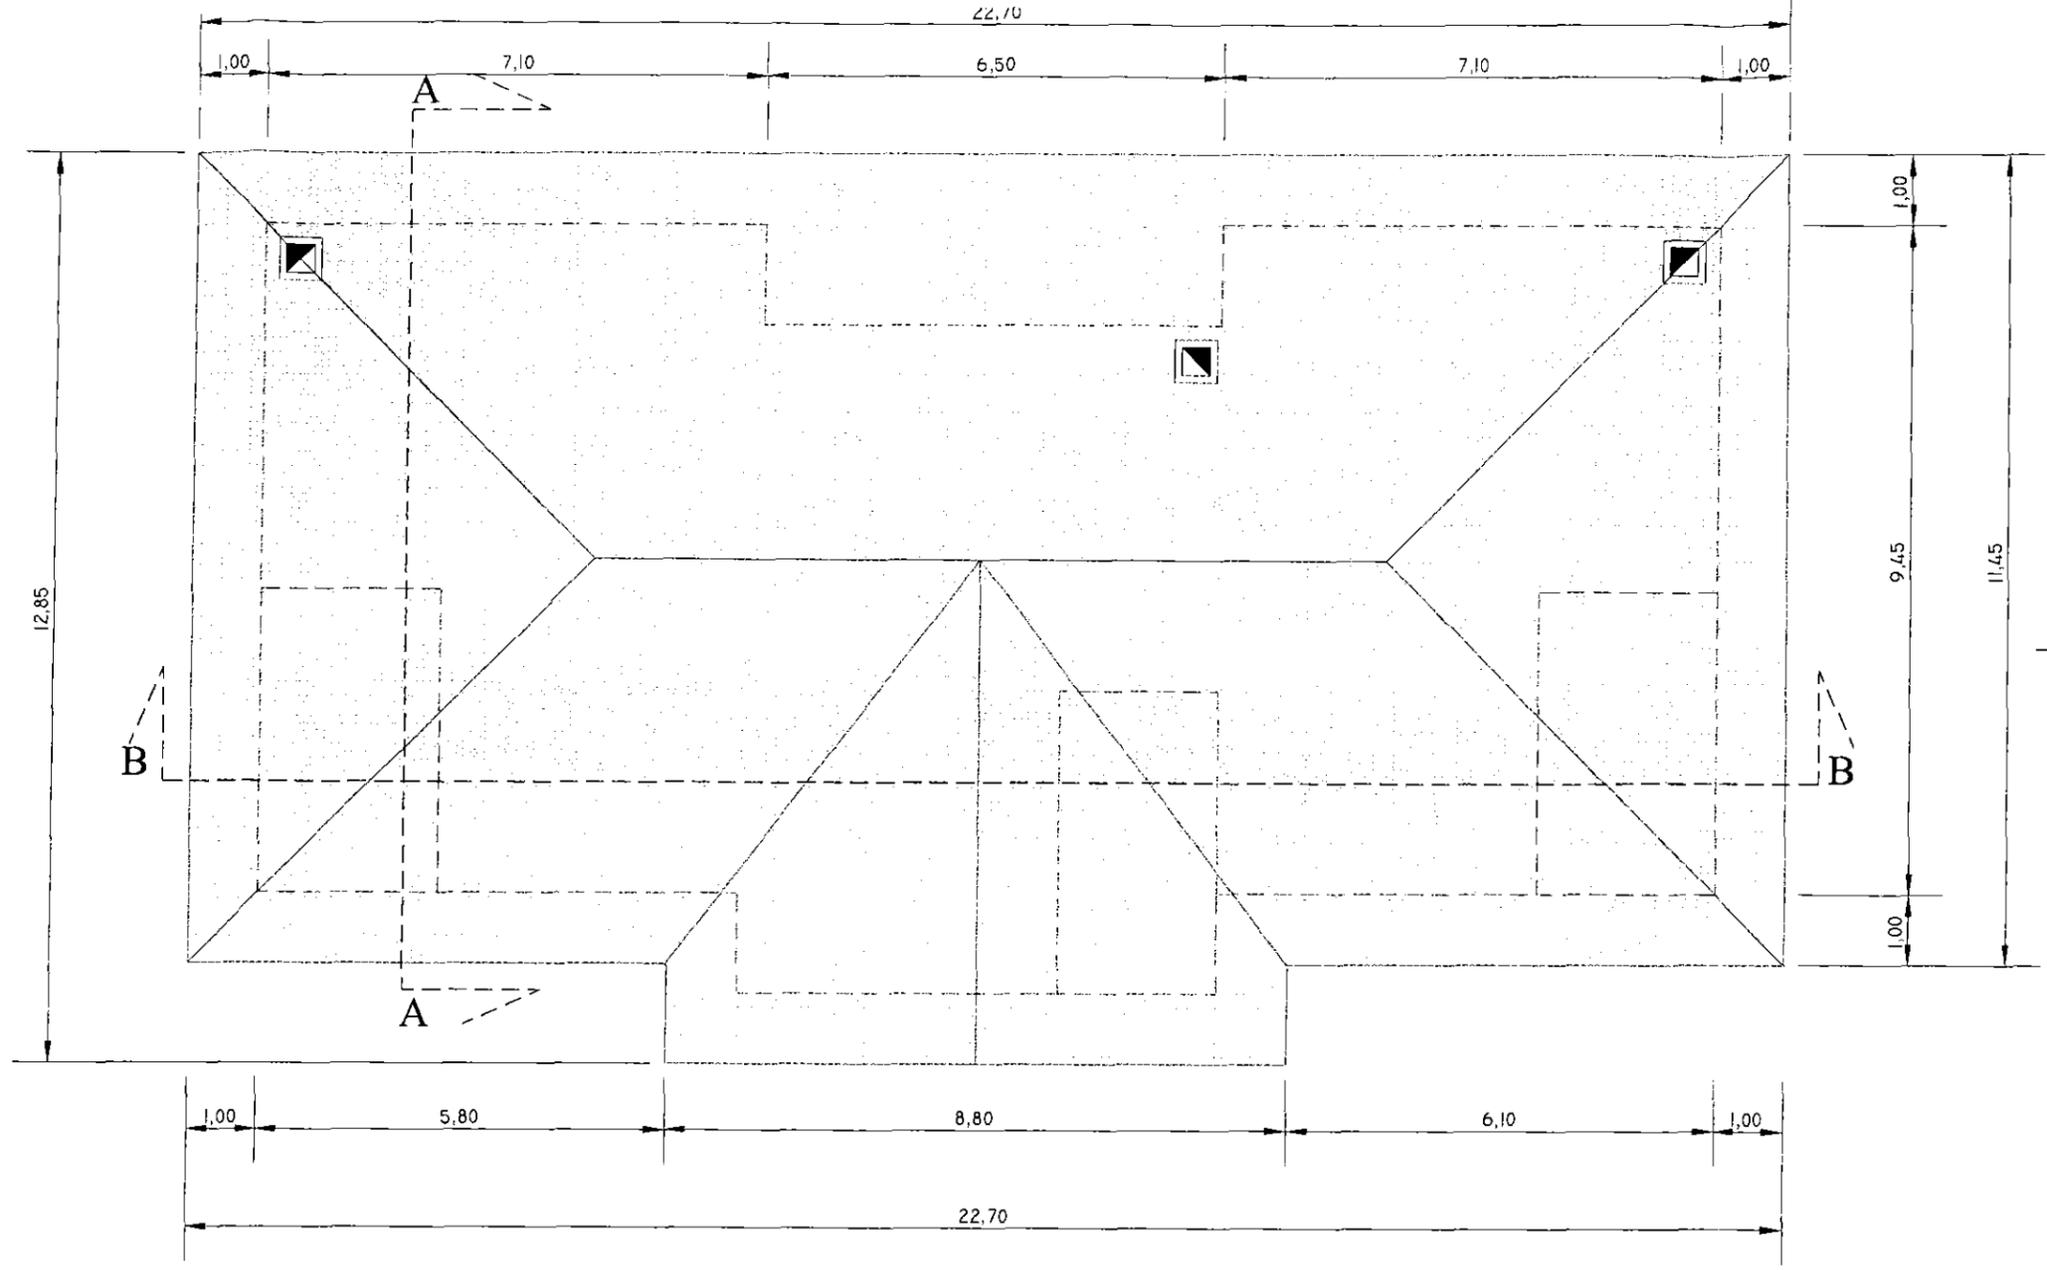


PROSPETTO A




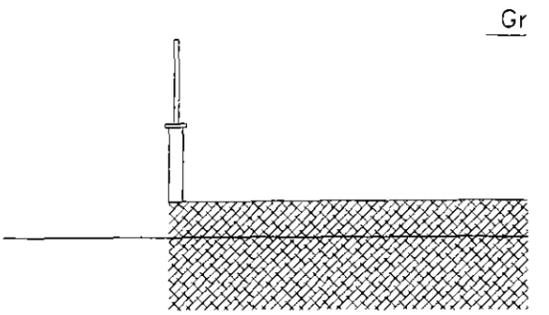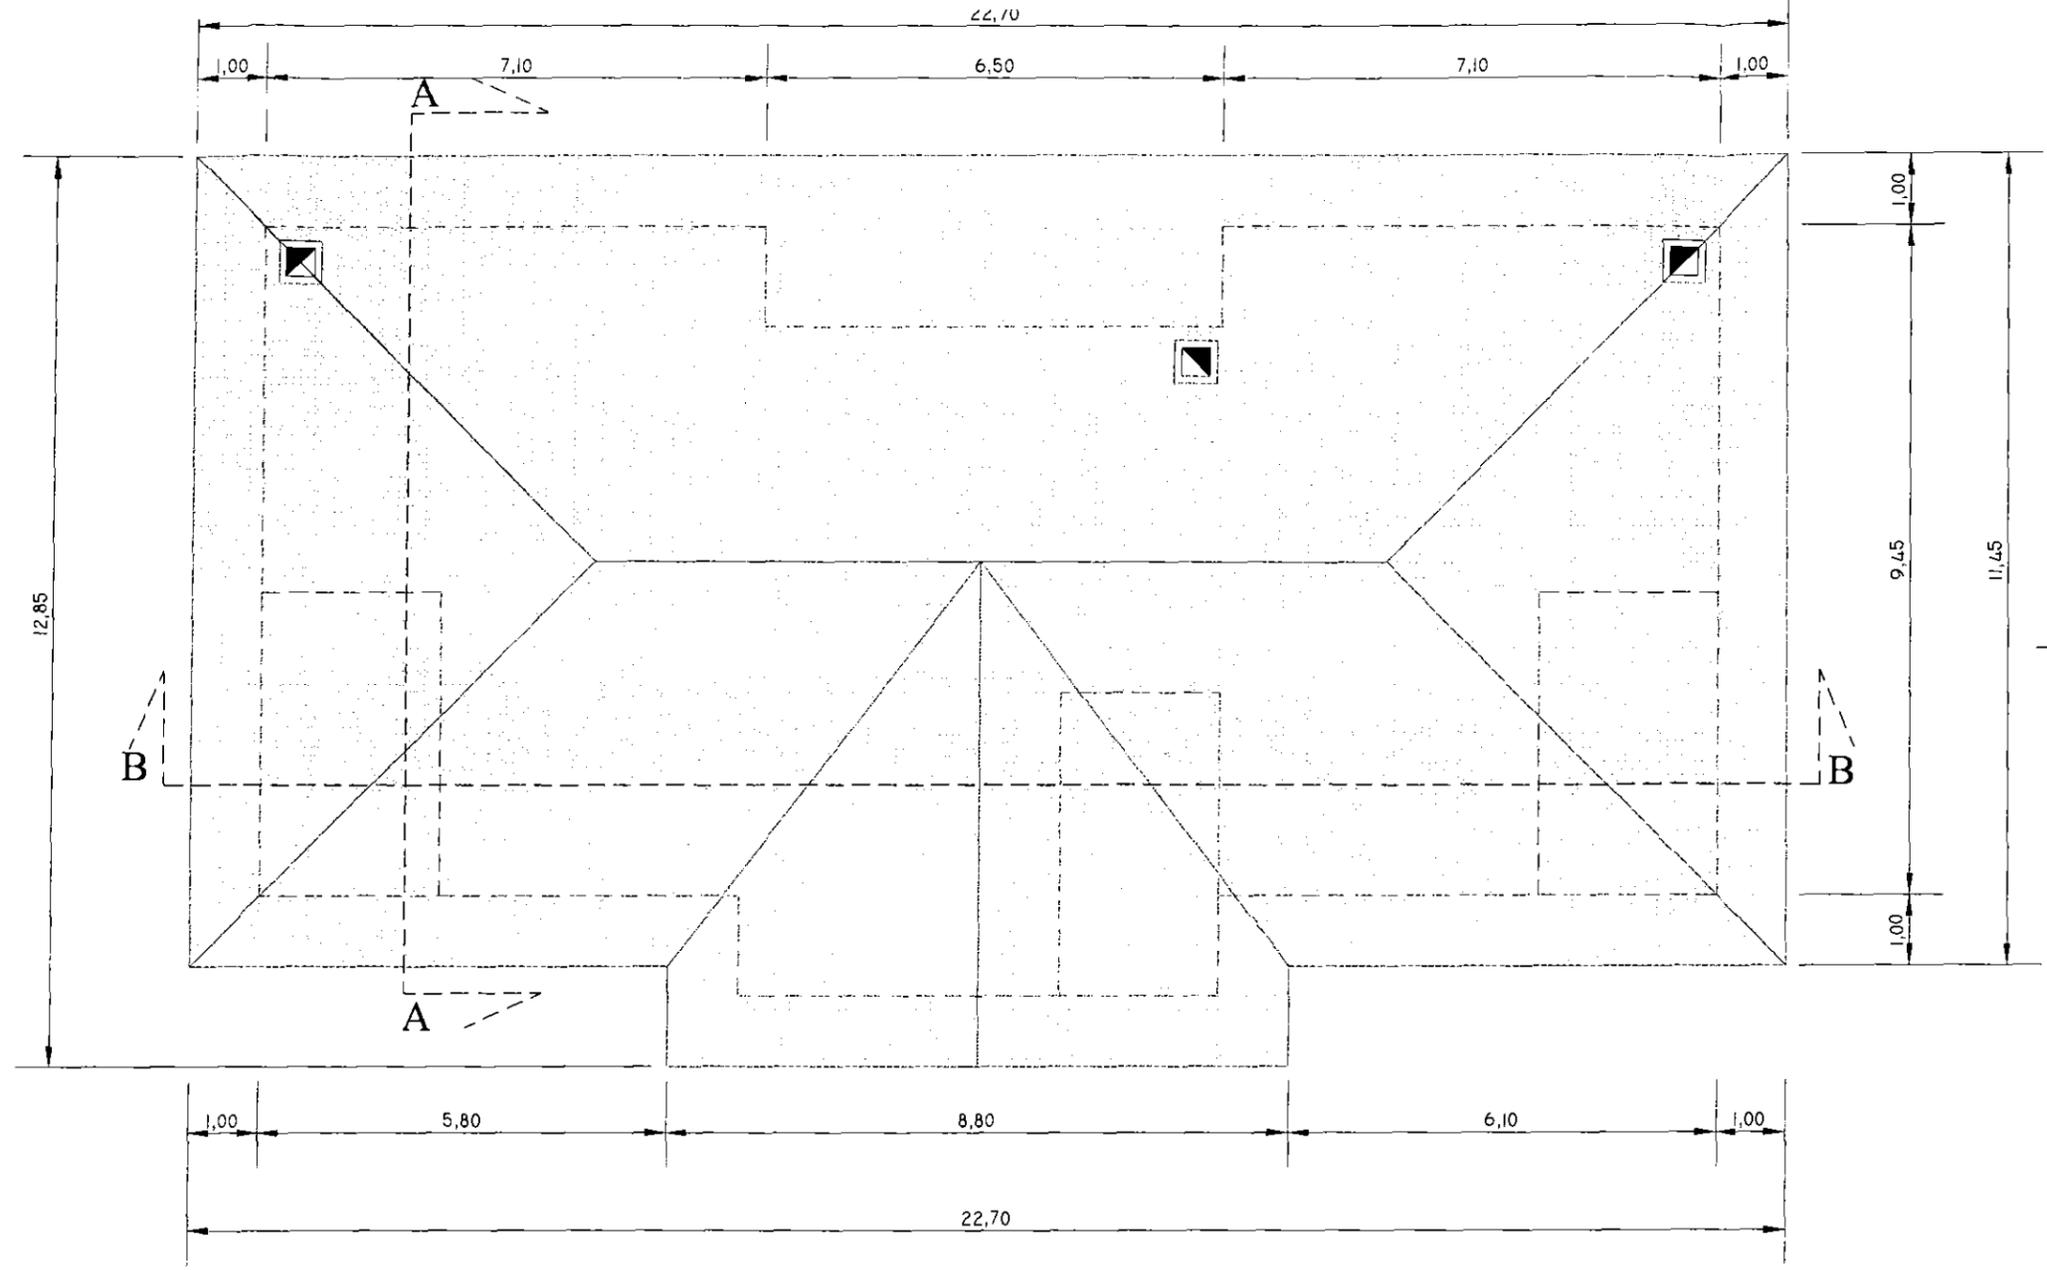


PROSPETTO A

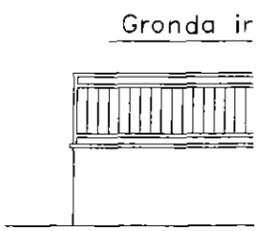


PROSPETTO C

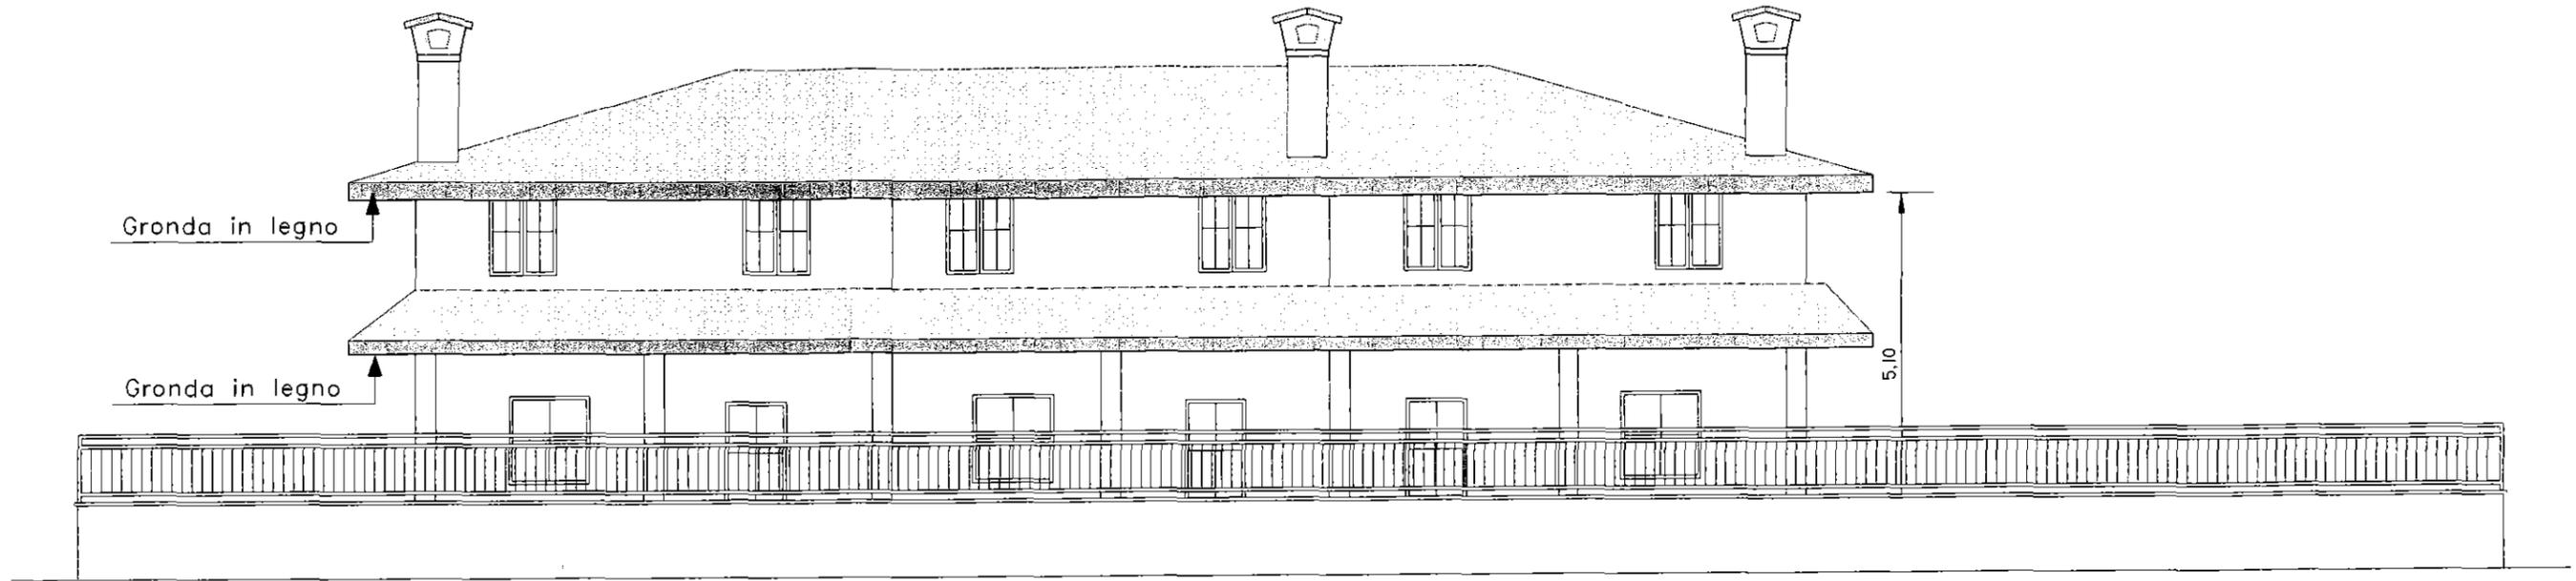

PROSPETTO B

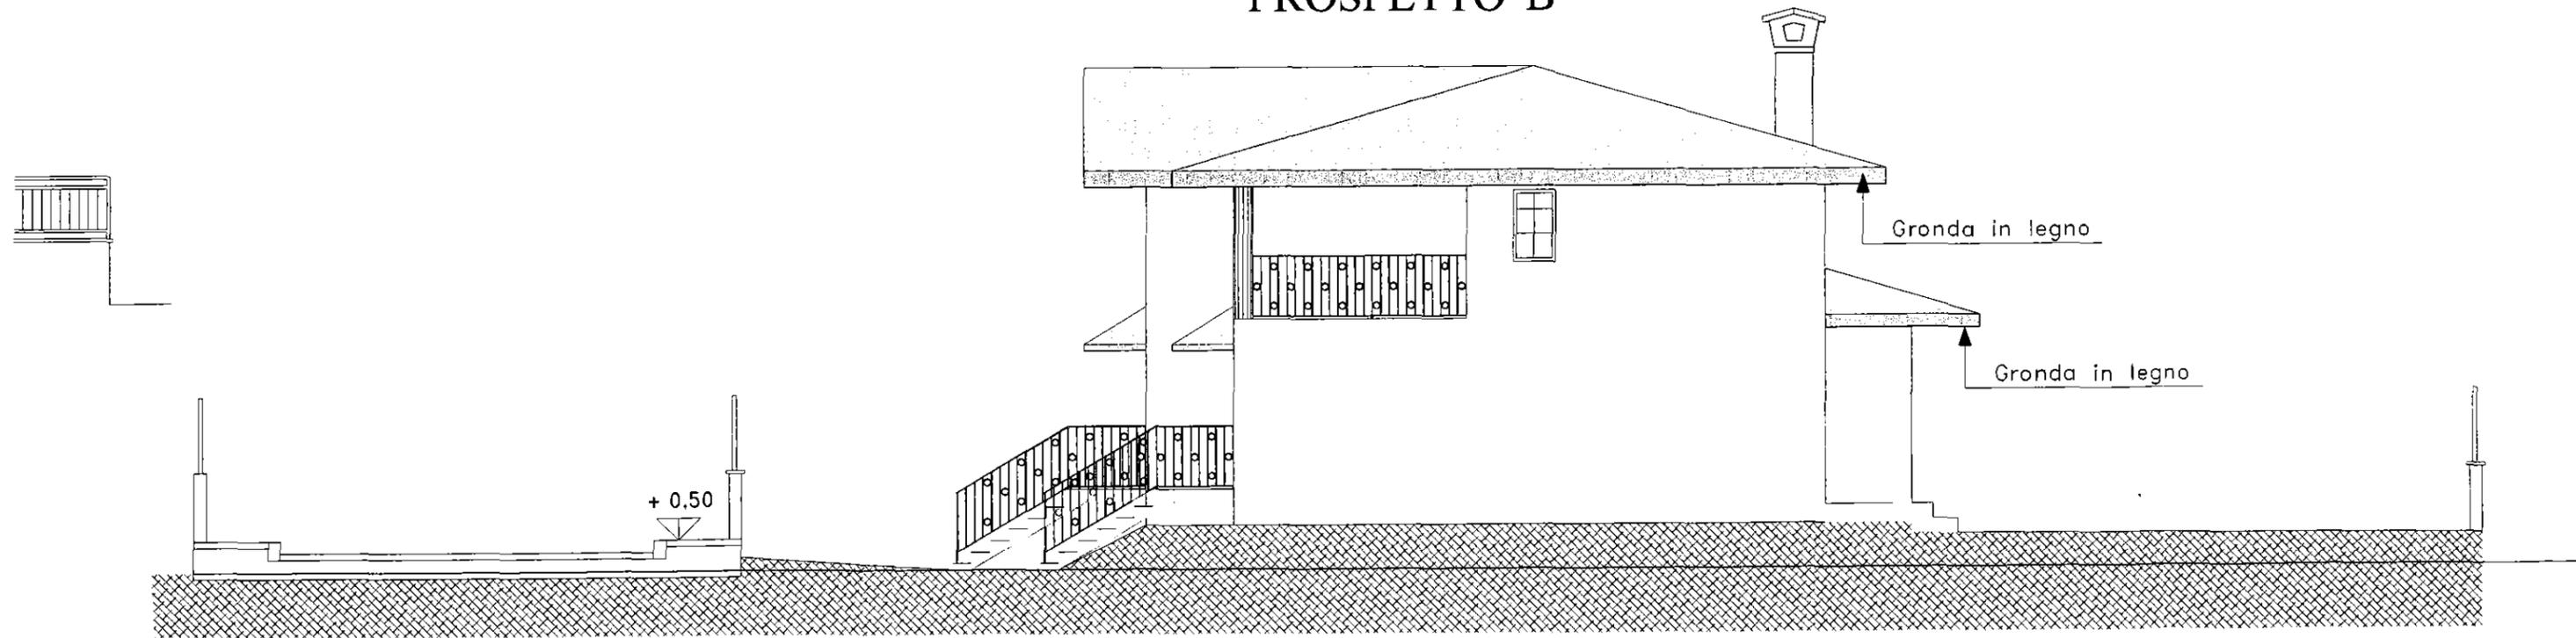

SEZIONE A-A

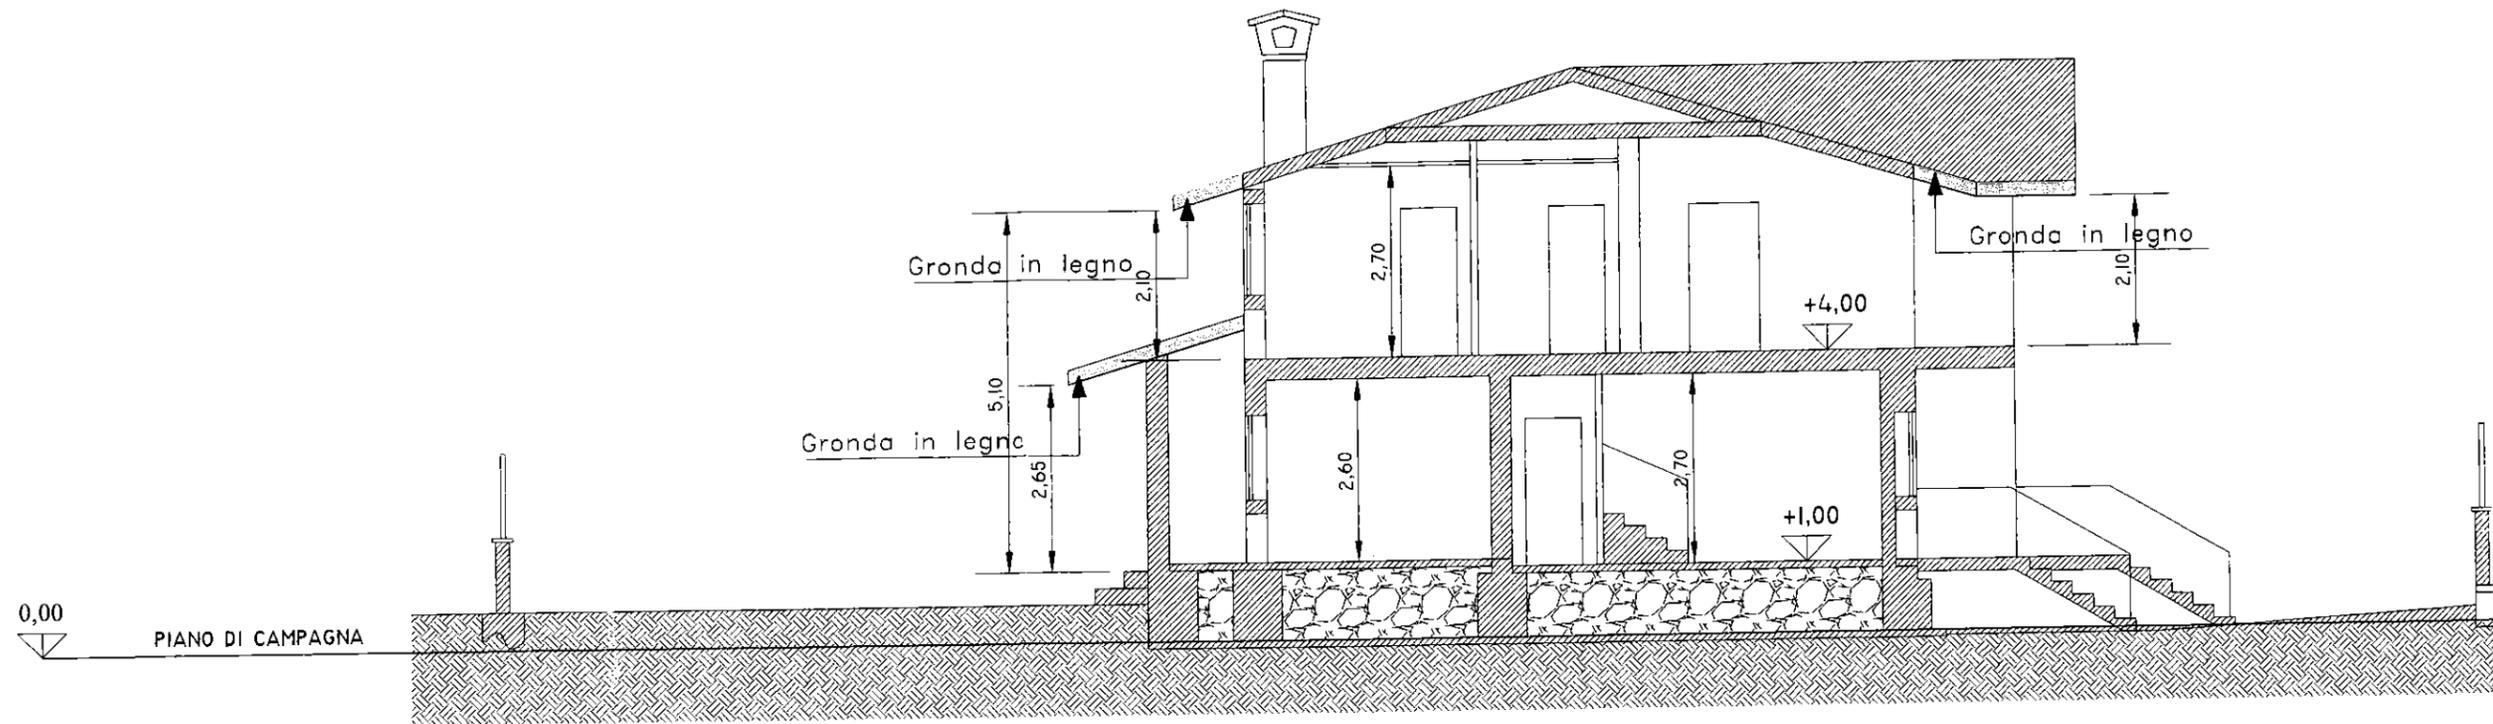

SEZIONE B-B

