


PROCEDURA 58-2021

PIANTA PIANO TERRA

SCALA 1:100

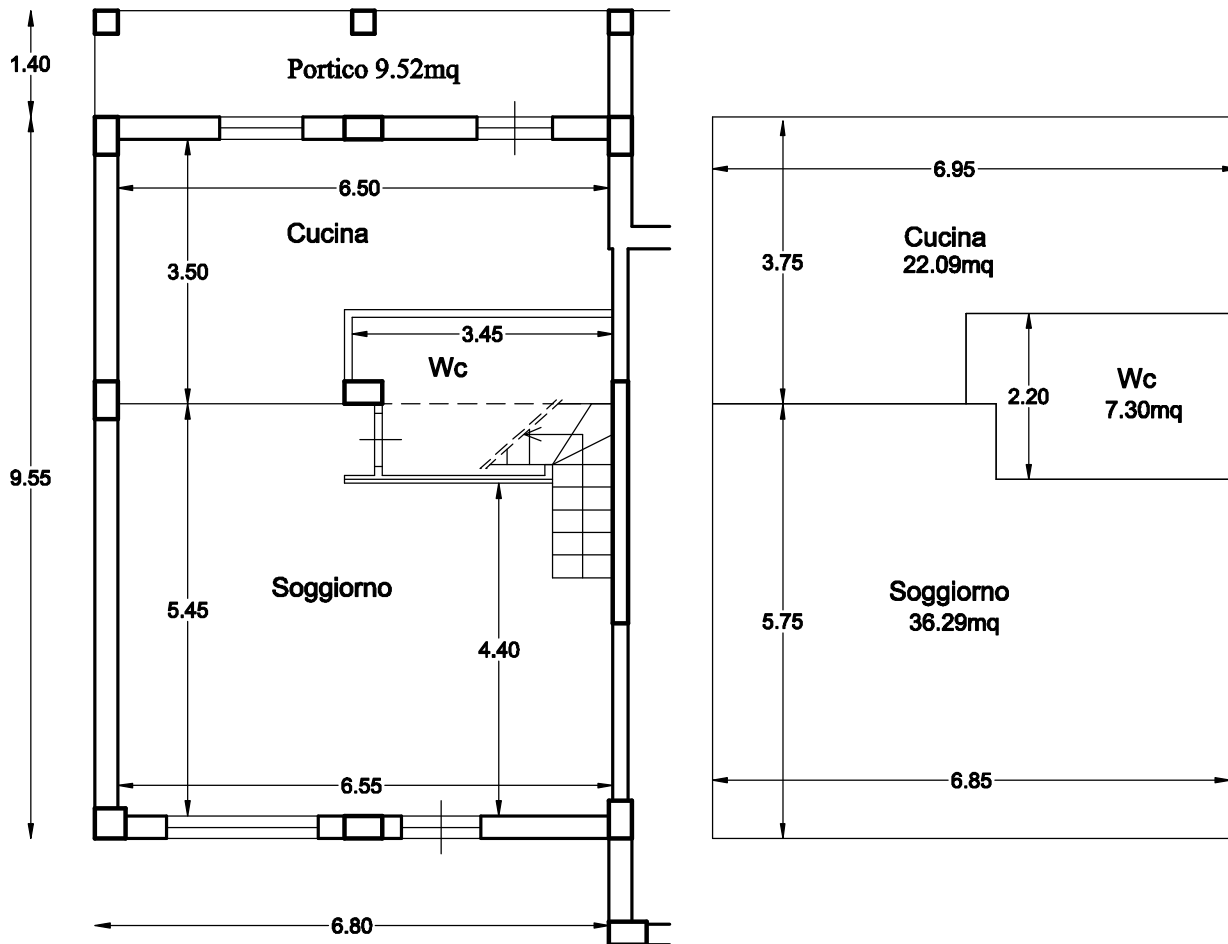

Superfici Nette	
Cucina	18.41
Soggiorno	31.33
Wc	7.10
Totale	56.86

Superfici Lorde	
Cucina	22.09
Soggiorno	36.29
Wc	7.30
Totale	65.68




N.B.: UNITÀ DI MISURA IN M E MQ.



PROCEDURA 58-2021

PIANTA PIANO PRIMO SCALA 1:100

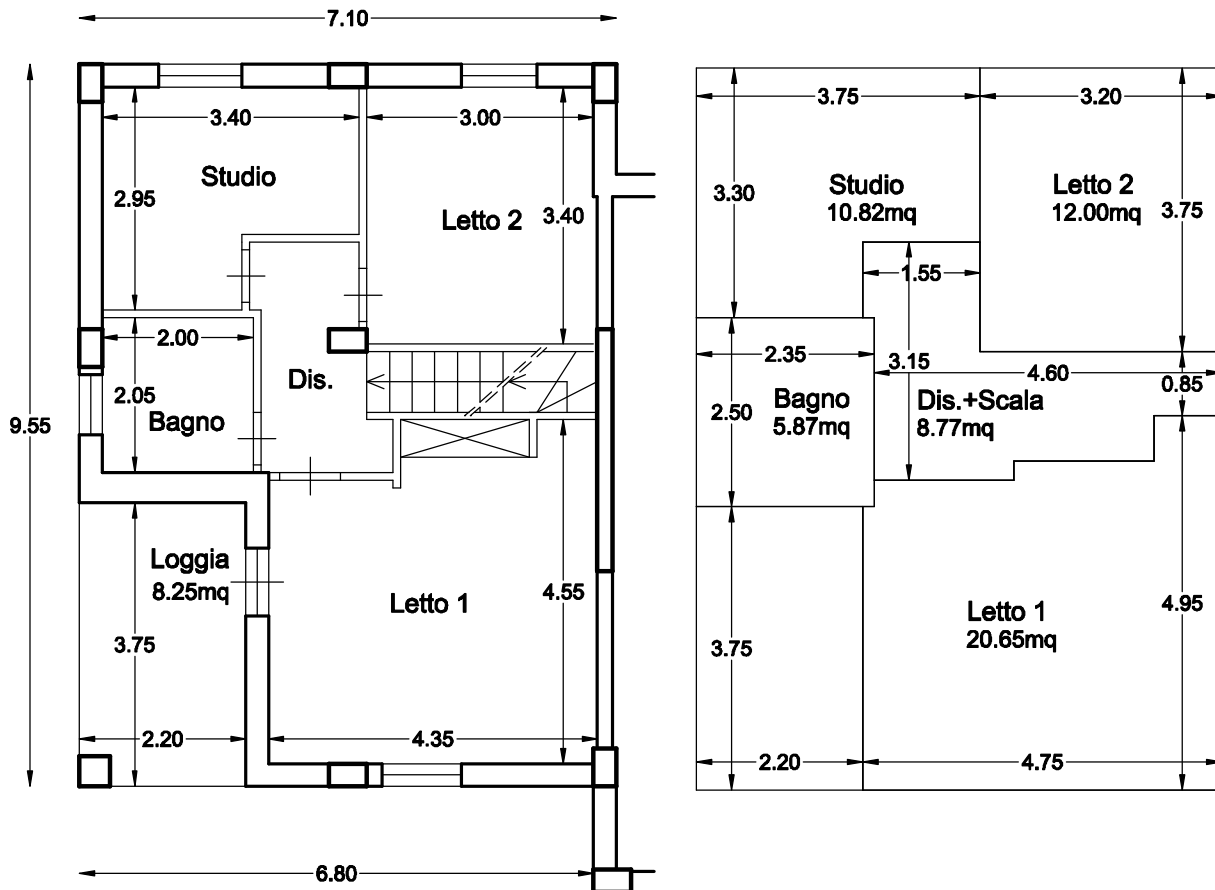

Superfici Nette	
Letto 1	17.47
Letto 2	10.20
Studio	8.50
Bagno	4.10
Dis.+Scala	6.82
Totale	47.09

Superfici Lorde	
Letto 1	20.65
Letto 2	12.00
Studio	10.82
Bagno	5.87
Dis.+Scala	8.77
Totale	58.11



N.B.: UNITÀ DI MISURA IN M E MQ.

