


**ALLEGATO N.01**

Planimetrie dello stato di fatto

# LOTTO 001

## Pianta Piano Terra

- foglio 9, part. 209, sub. 8


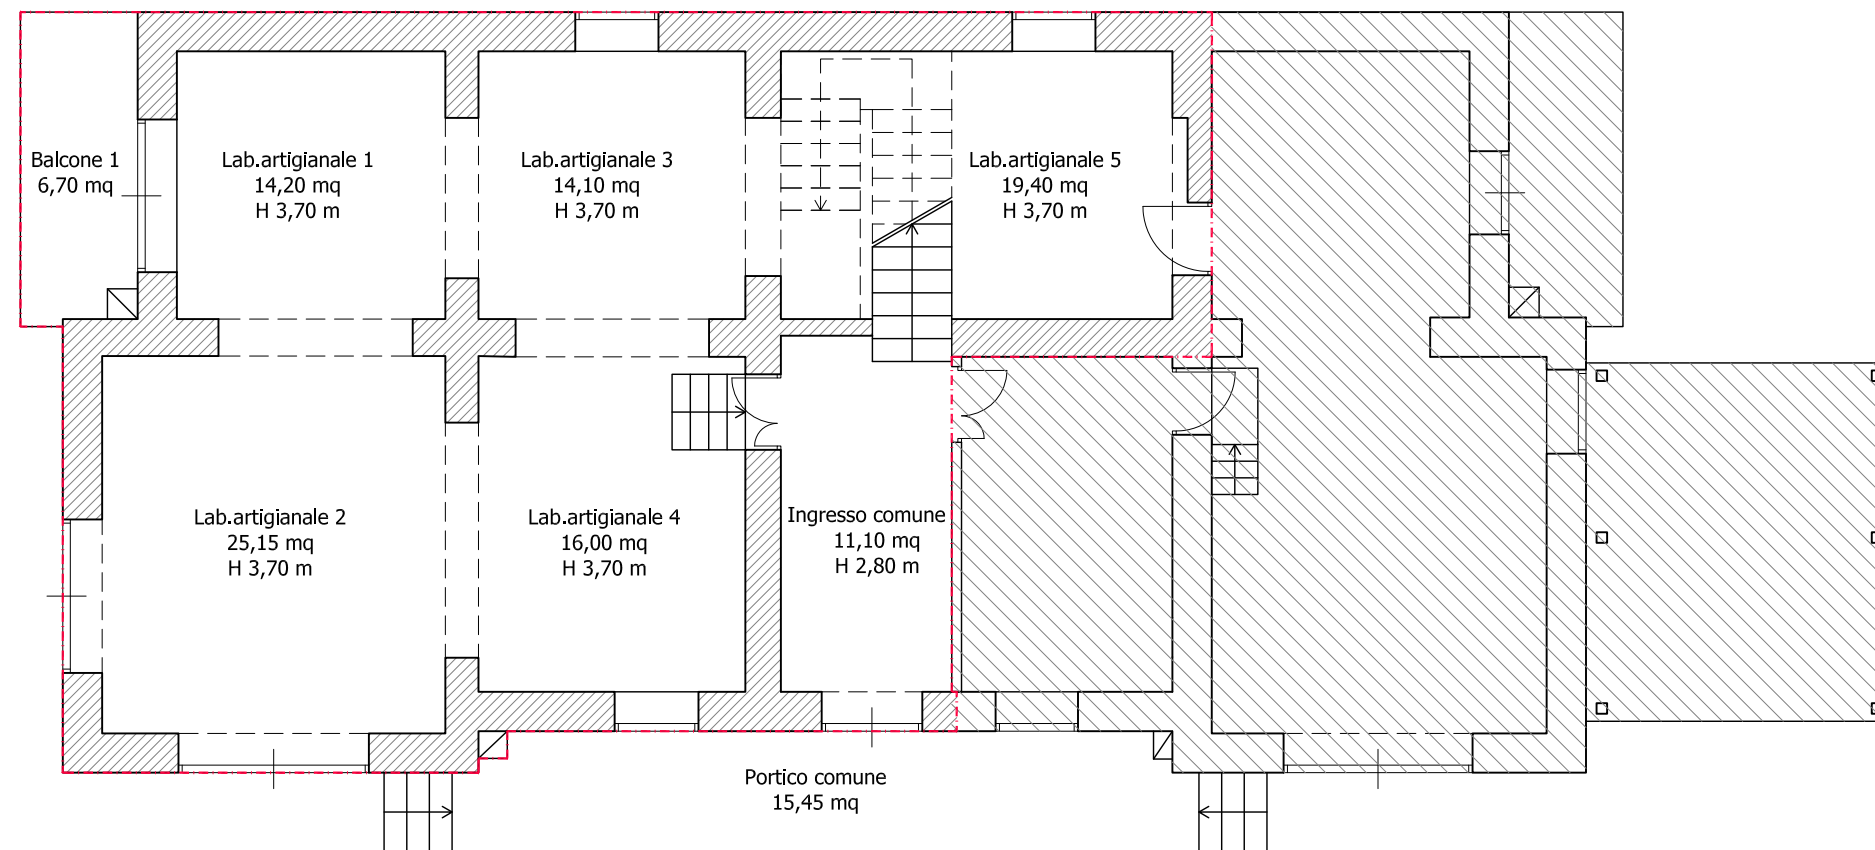


Scala 1:100

# LOTTO 002

## Pianta Piano Terra

- foglio 9, part. 209, sub. 7

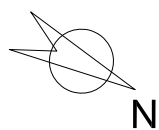
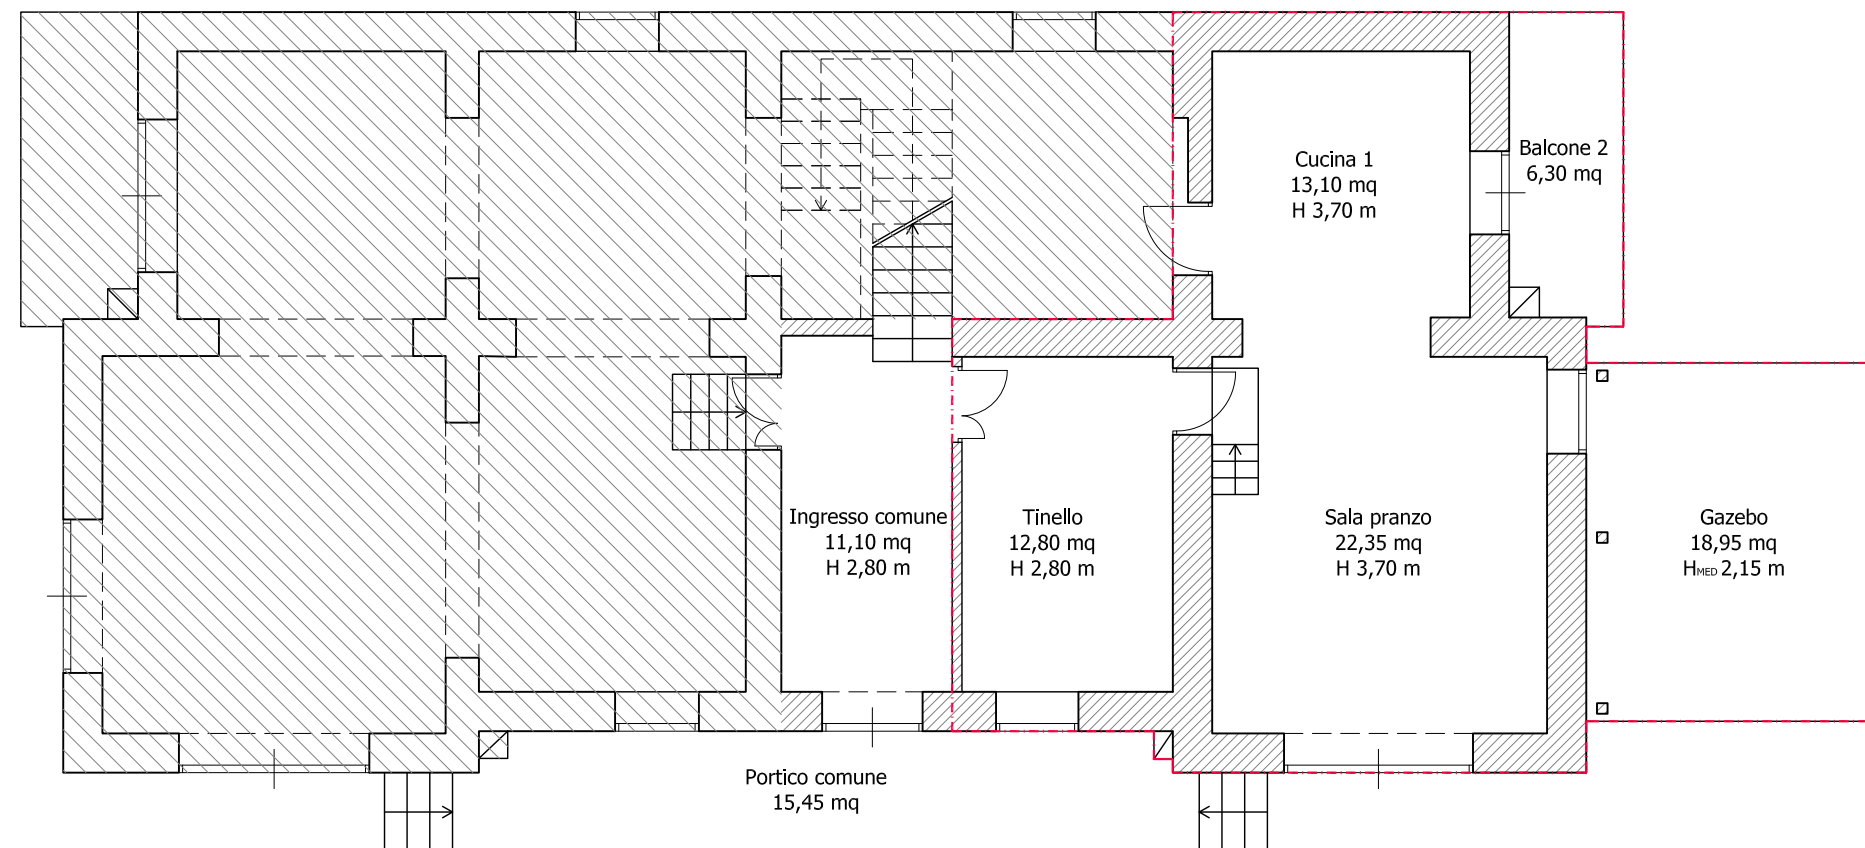


Scala 1:100

# LOTTO 003

## Pianta Piano Primo

- foglio 9, part. 209, sub. 6

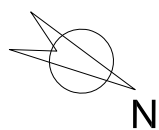
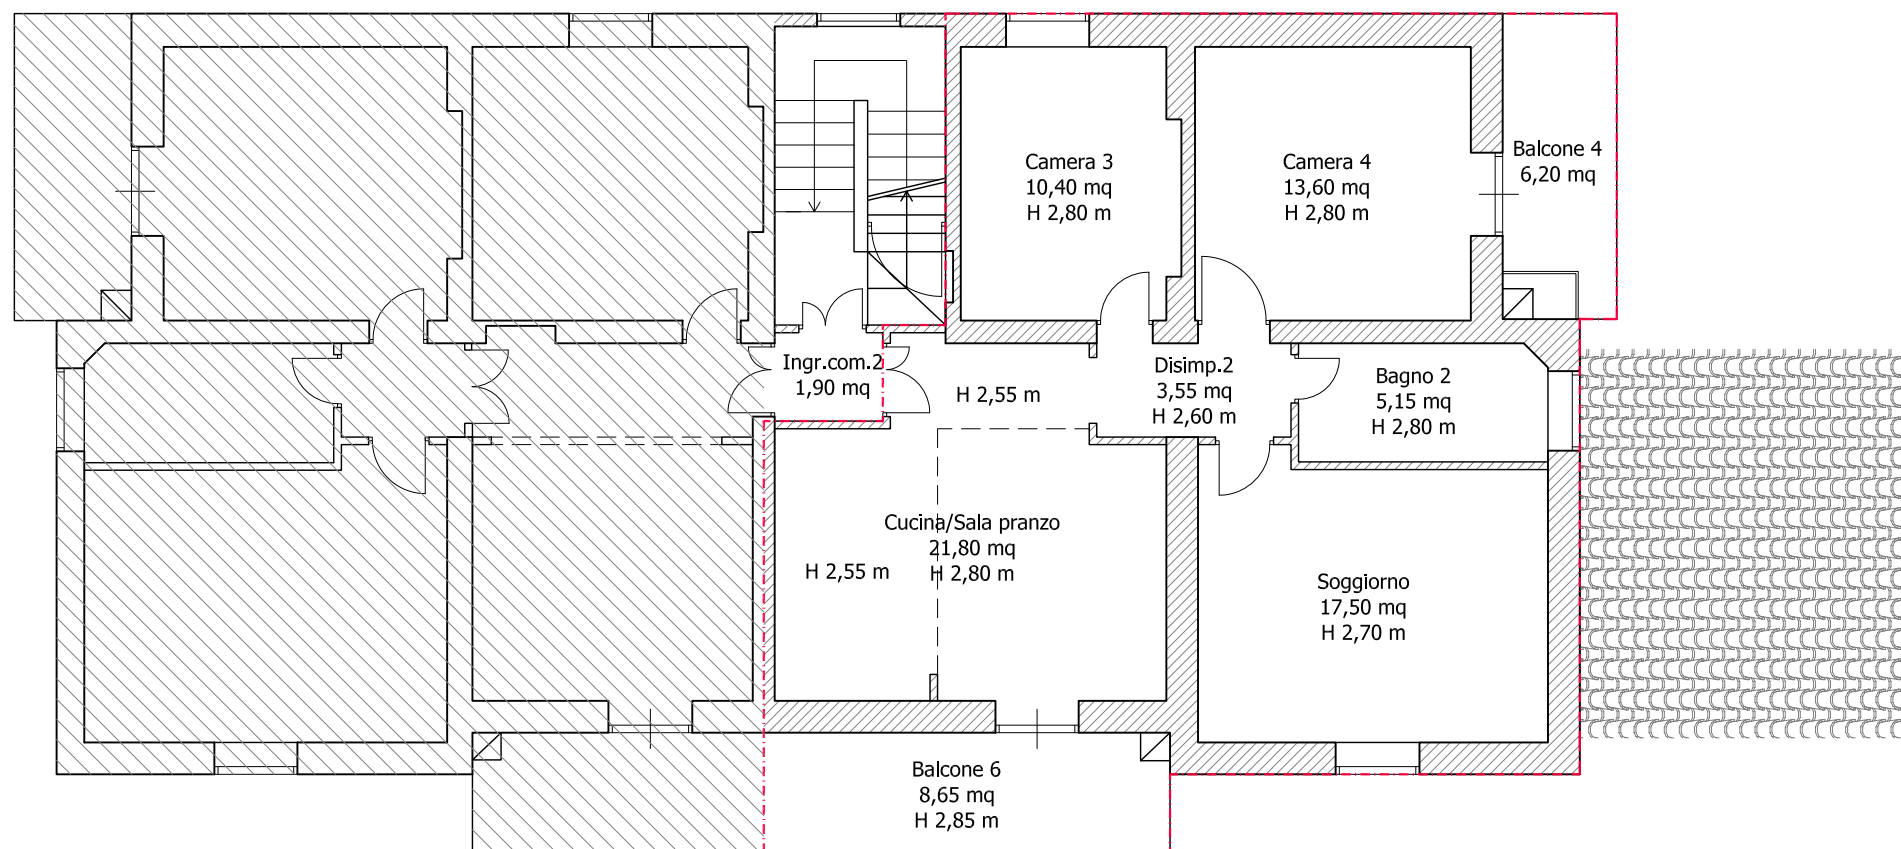


Scala 1:100

# LOTTO 004

## Pianta Piano Primo



- foglio 9, part. 209, sub. 5

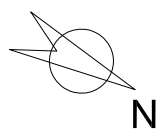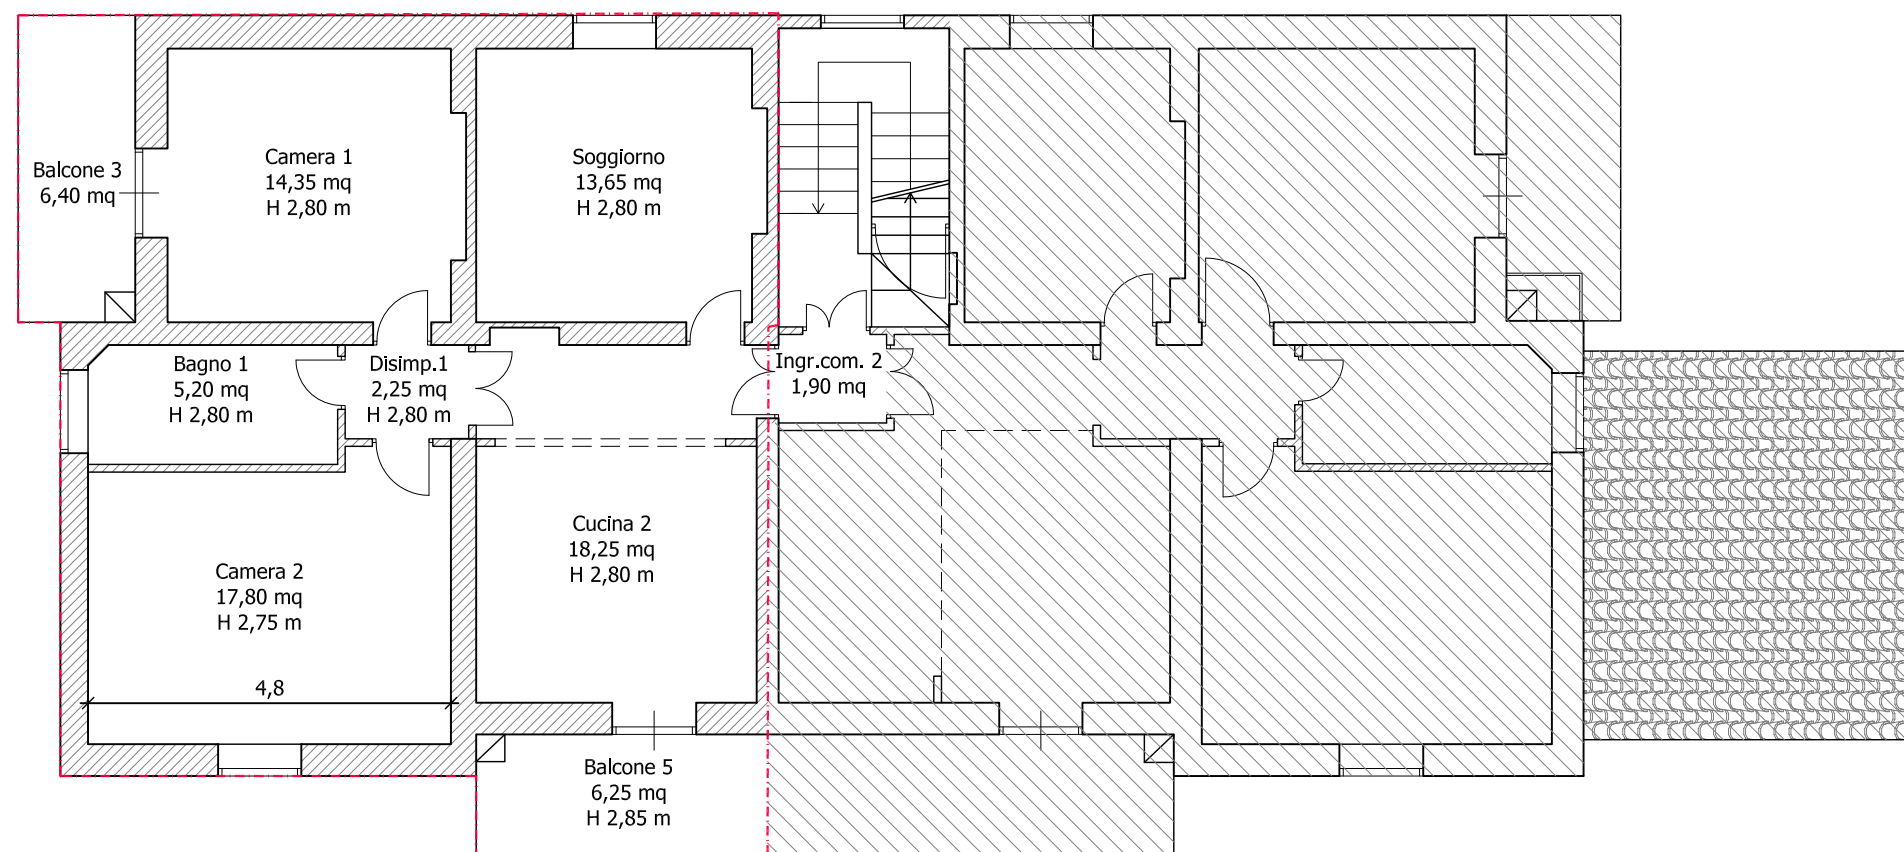

Scala 1:100

# Pianta Piano Seminterrato

## Parti Comuni

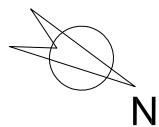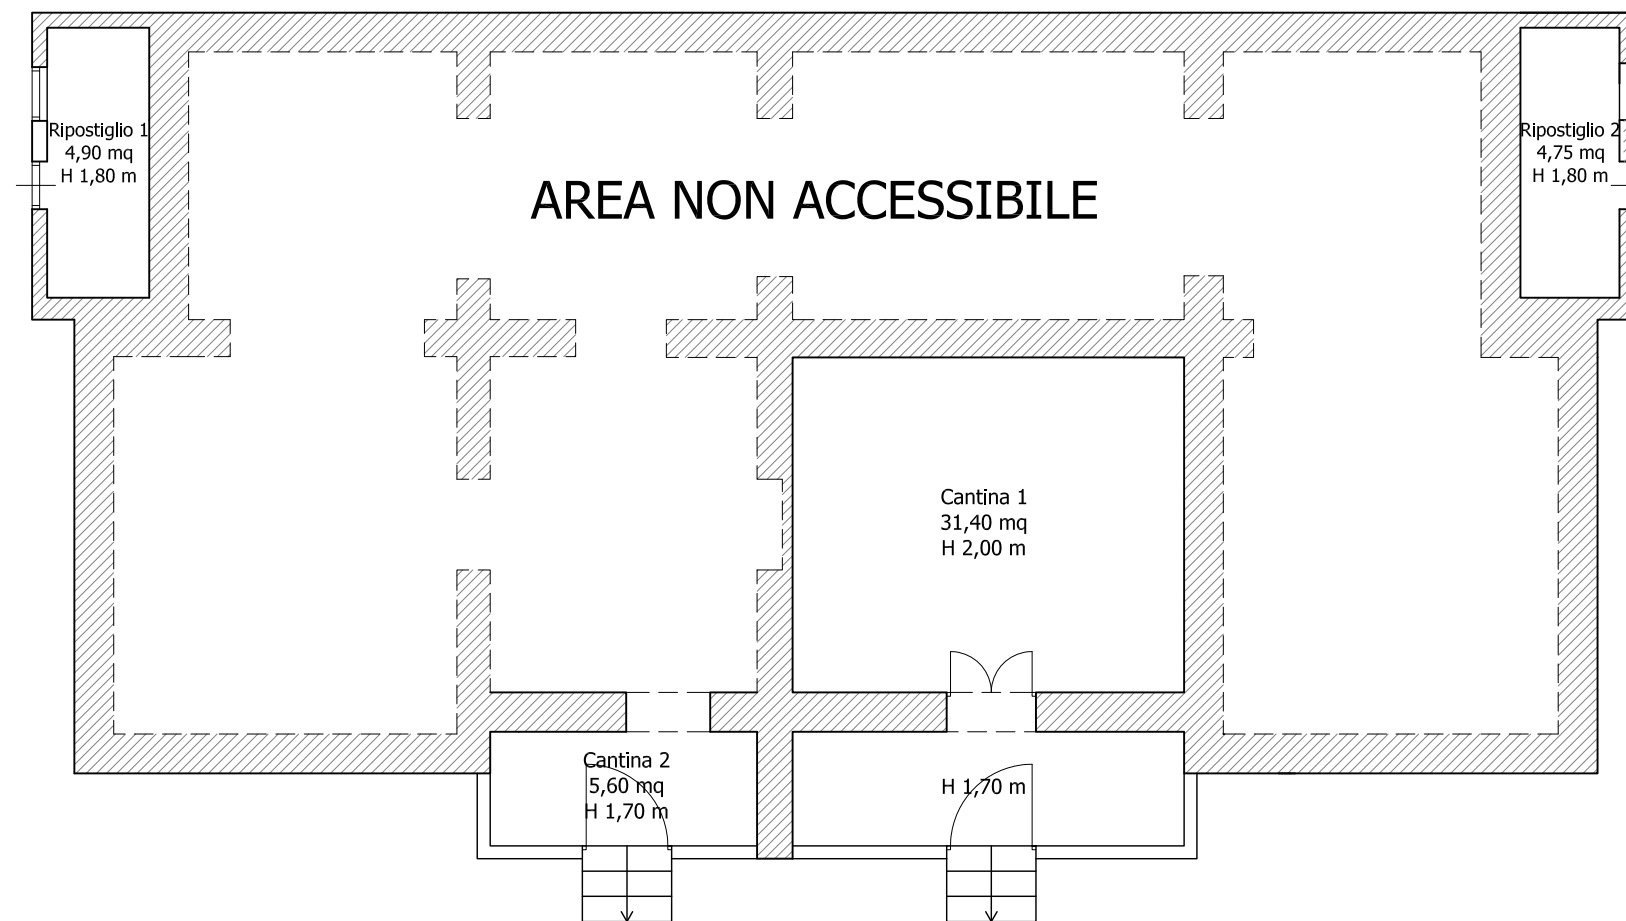

Scala 1:100

# Pianta Piano Sottotetto

## Parti Comuni



Scala 1:100