


# ALLEGATO 7

ESTRATTO DI MAPPA CATASTALE

LOTTO 2°

N=4877500

E=1585000

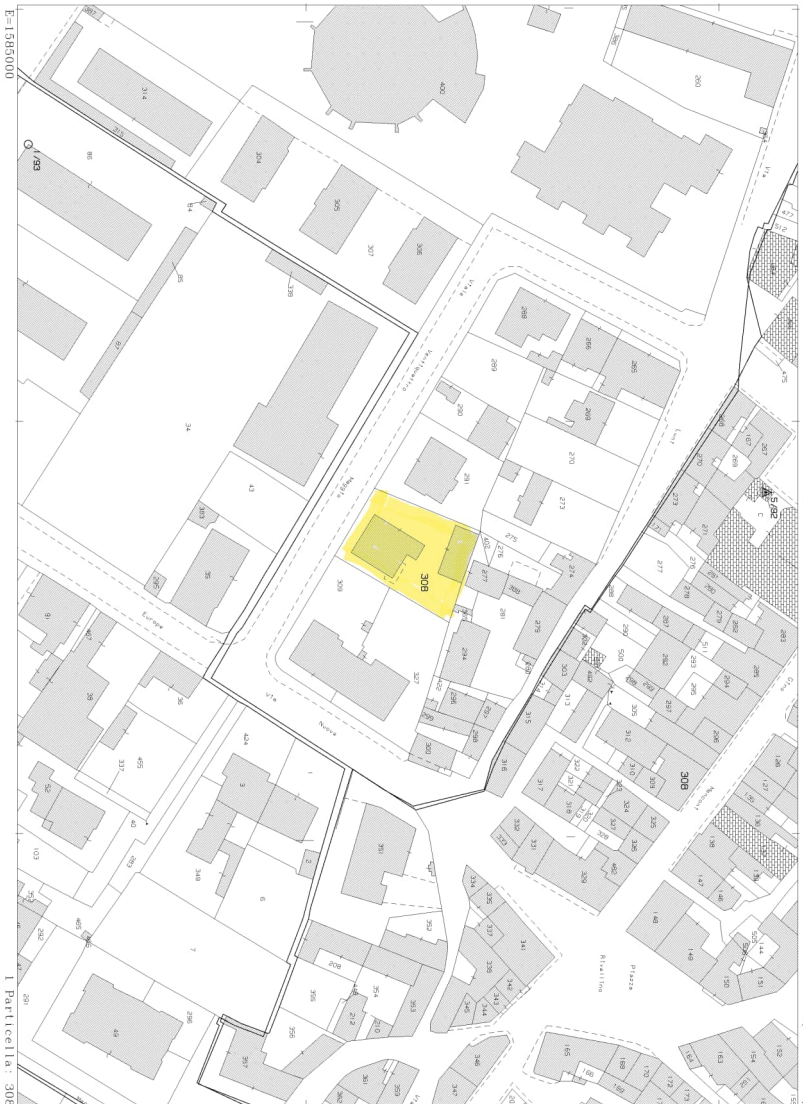

# ALLEGATO 8

## PLANIMETRIE CATASTALI

Sub 3 e Sub 4

LOTTO 2°

# NUOVO CATASTO EDILIZIO URBANO


(R. DECRETO-LEGGE 13 APRILE 1939, N. 652)

Planimetria dell'immobile situato nel Comune di CARRARA

Via 24 MAGGIO n° 1 bis

Ditta .....BRACCINI STEFANO n.to il 05/04/1960 - BRACCINI FABIO n.to il 17/11/1967

Allegata alla dichiarazione presentata all'Ufficio Tecnico Erariale di MASSA-CARRARA

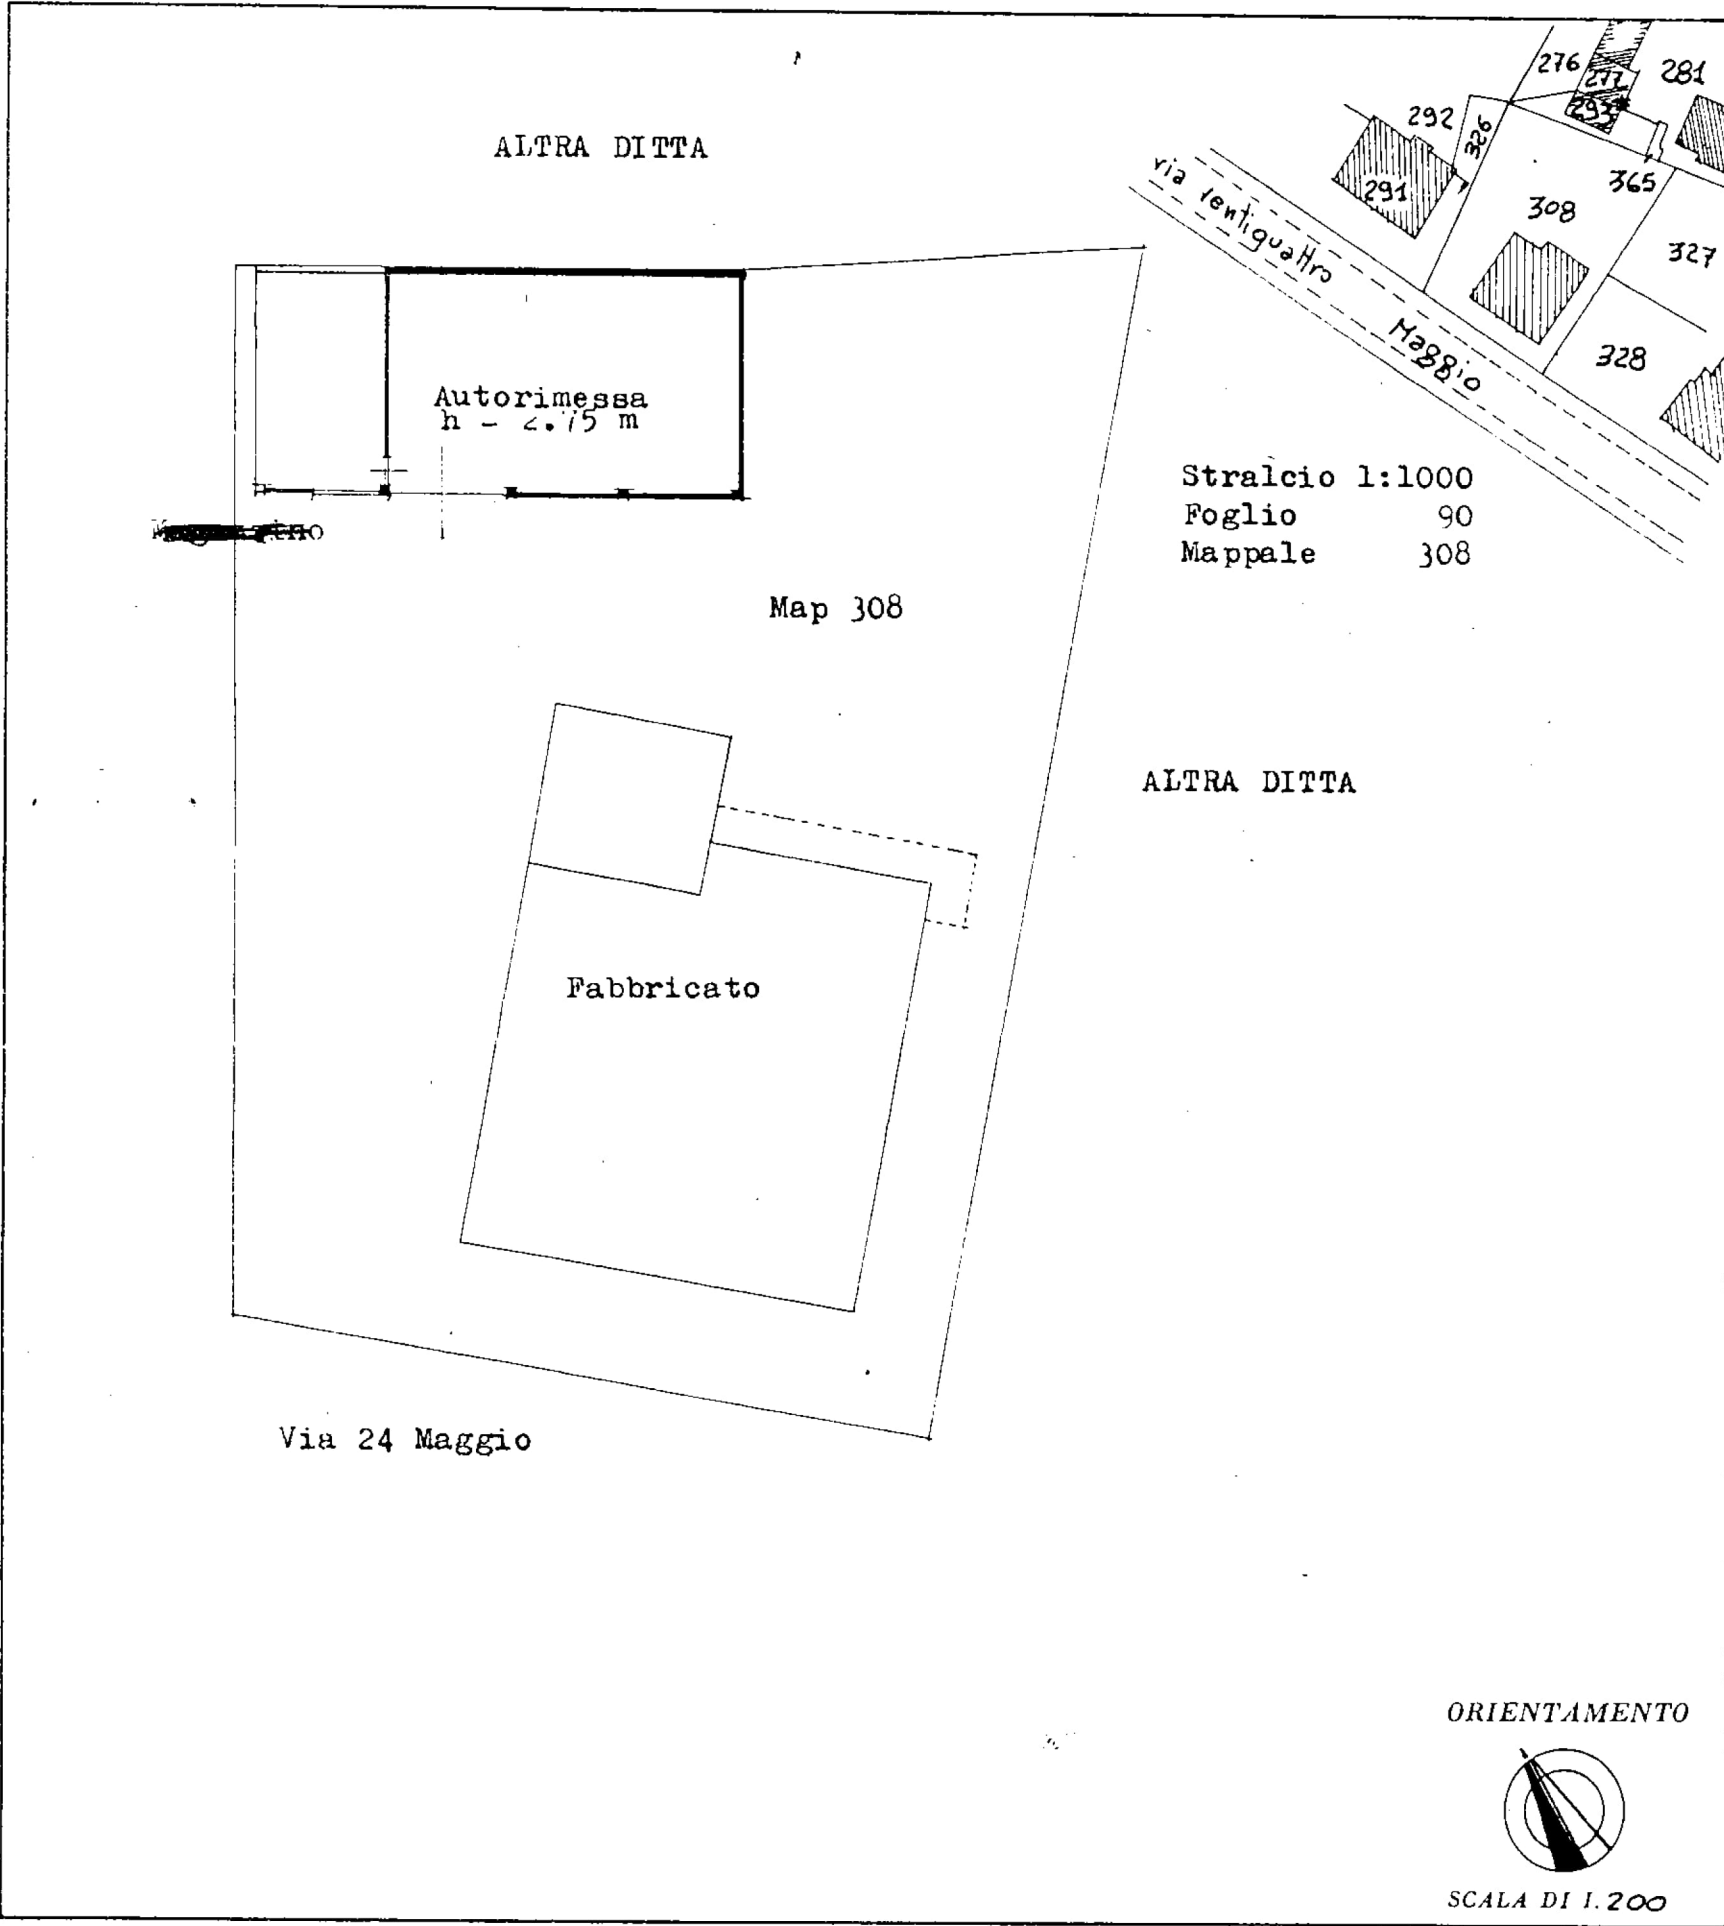

SPAZIO RISERVATO PER LE ANNOTAZIONI D'UFFICIO

DATA 27/5/1986

PROT. N° 236

Compilata dal GEOMETRA  
(Titolo, nome e cognome del tecnico)  
GOZZANI GIORGIO

Iscritto all'Albo dei GEOMETRI  
della Provincia di MASSA

DATA

Firma: Giorgio

Mod. A (Nuovo Casato Edilizio Urbano)

MINISTERO DELLE FINANZE  
DIREZIONE GENERALE DEL CATASTO E DEI SERVIZI TECNICI ERARIALI


Lire  
150

**NUOVO CATASTO EDILIZIO URBANO**

(R. DECRETO-LEGGI 12 APRILE 1968, N. 663)

Planimetria dell'immobile situato nel Comune di CARRARA Via 24 MAGGIO n. 1. b1  
Ditta BRACCINI STEFANO n. 10. il 5/04/1960 - BRACCINI FABIO n. 10. il 17/11/1967  
Allegata alla dichiarazione presentata all'Ufficio Tecnico Erariale di MASSA - CARRARA


MODULARIO  
F. 19. mod. 488

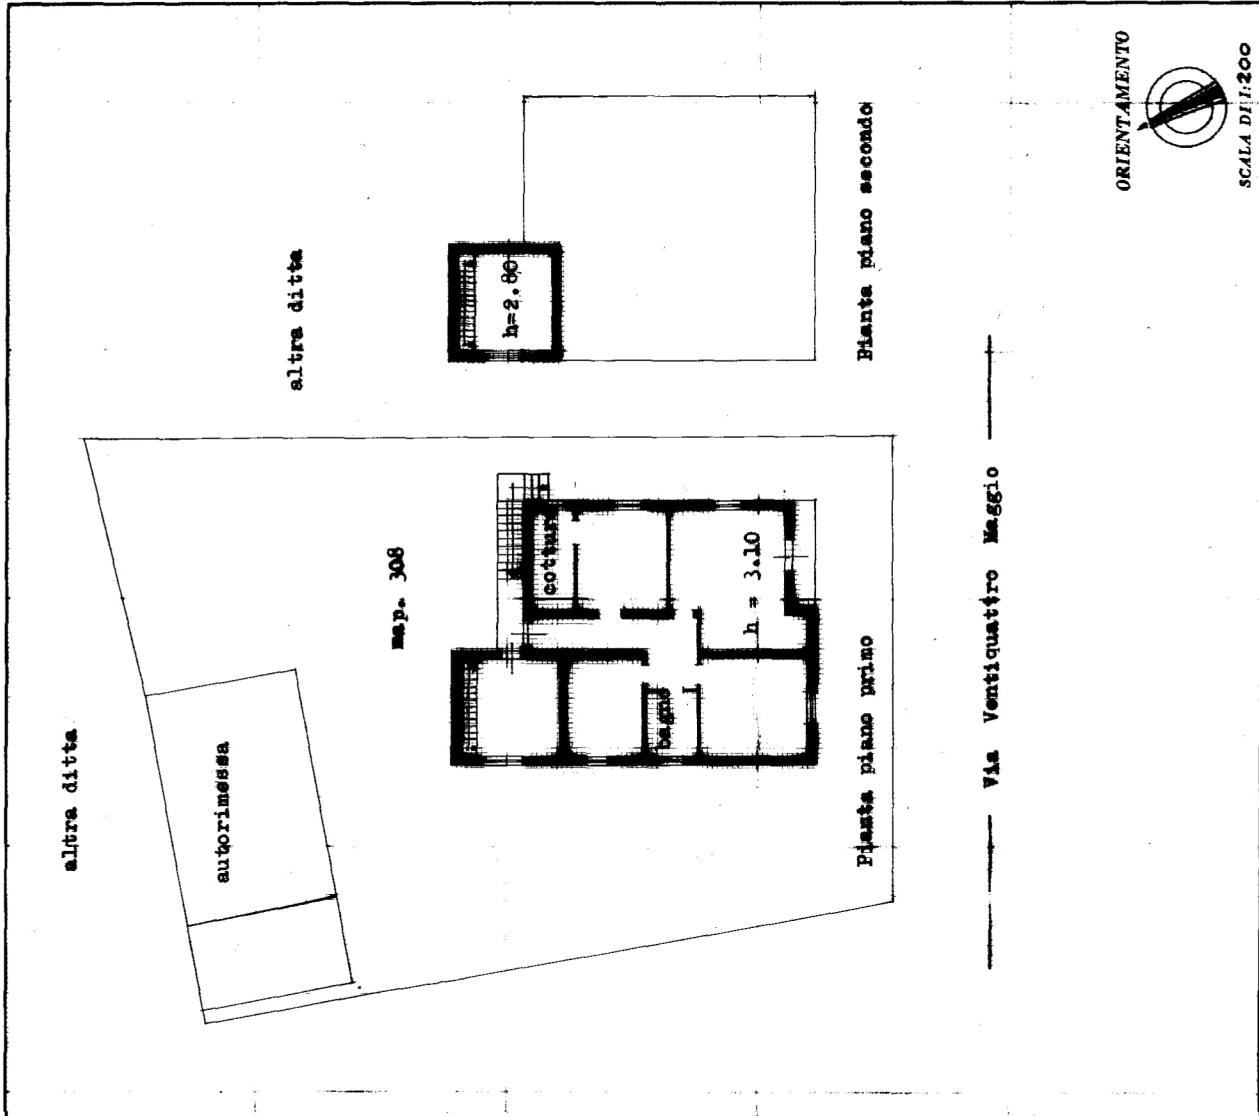

ORIENTAMENTO  
SCALA 1:1.200

Compilata dal Geometra  
**GOZZANI GIORGIO**  
Iscritto all'Albo de Geometri  
della Provincia di MASSA CARRARA  
DATA  
Firma: *[Signature]*


SPAZIO RISERVATO PER LE ANNOTAZIONI D'UFFICIO  
DATA  
PROT. N°  
97/5/86  
104861

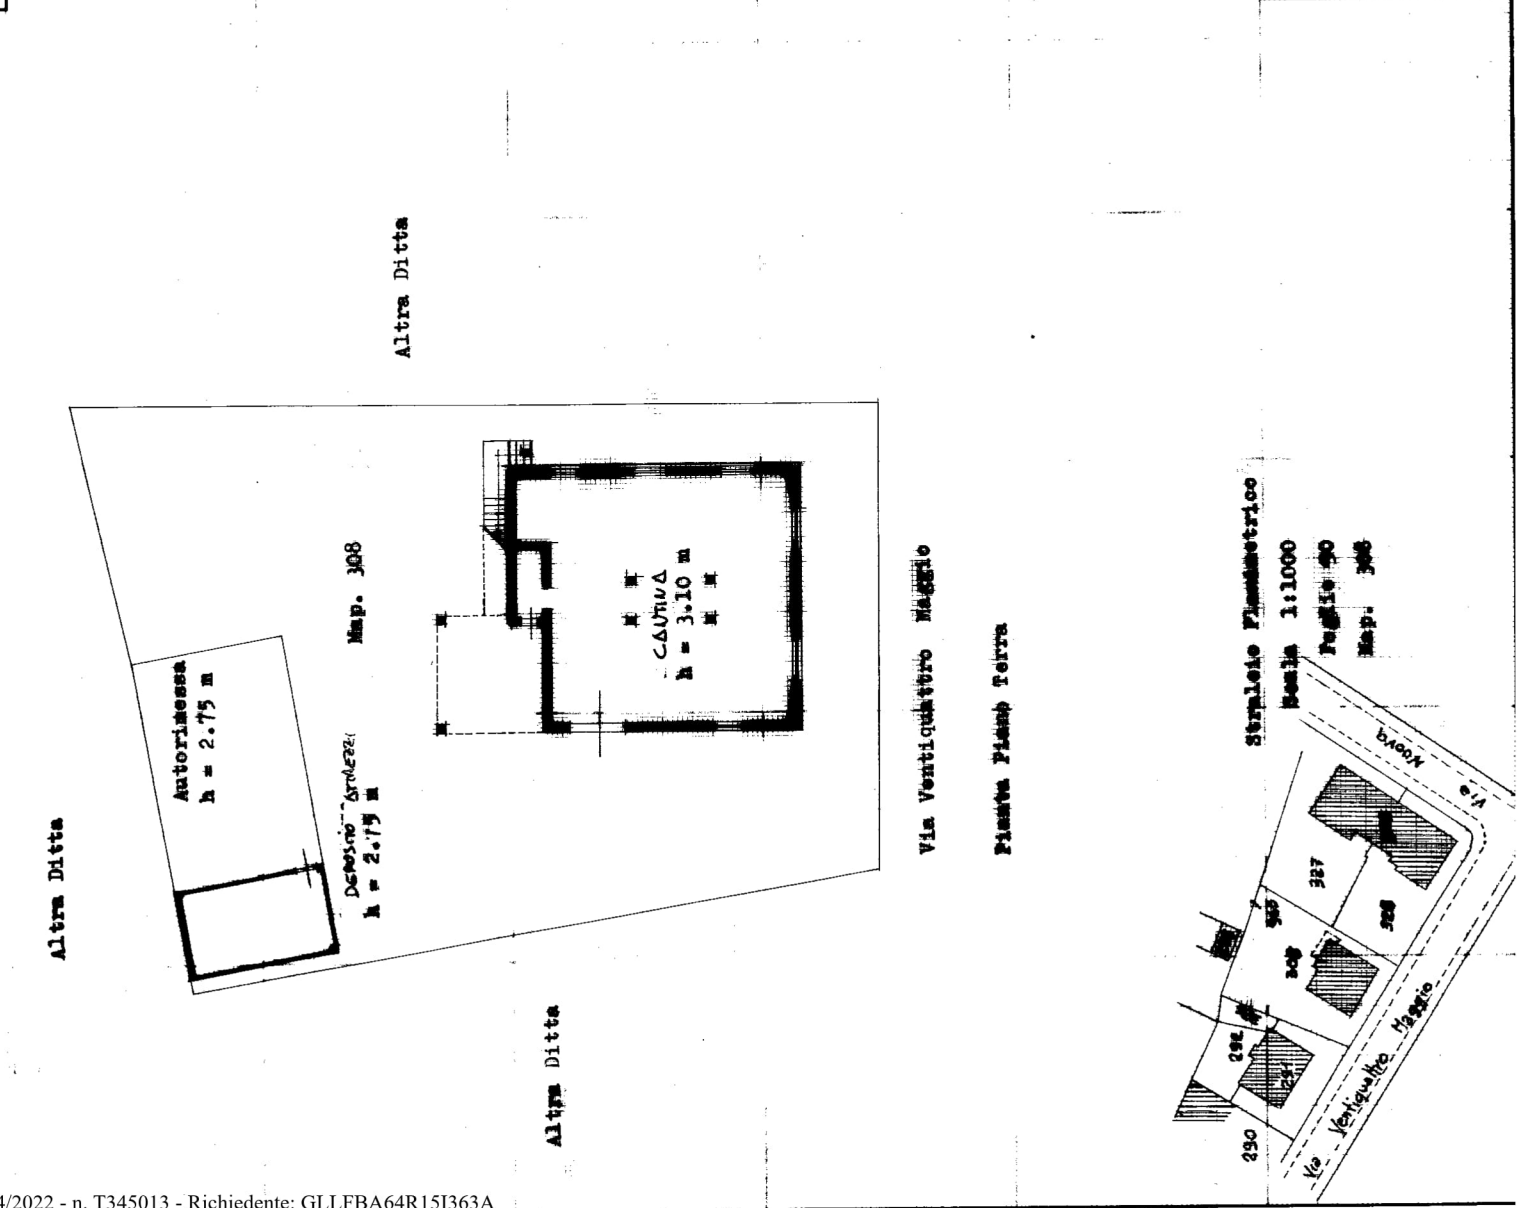


**ALLEGATO 9**

**ELABORATO GRAFICO  
RAFFIGURANTE LO STATO ATTUALE,  
RAFFRONTO E AUTORIZZATO**

**LOTTO 2°**

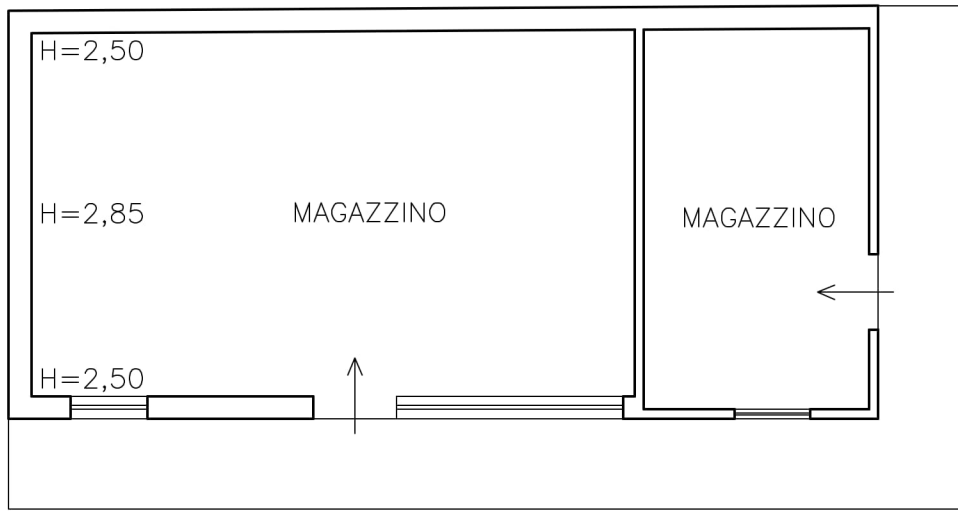


PIANTA PIANO TERRA

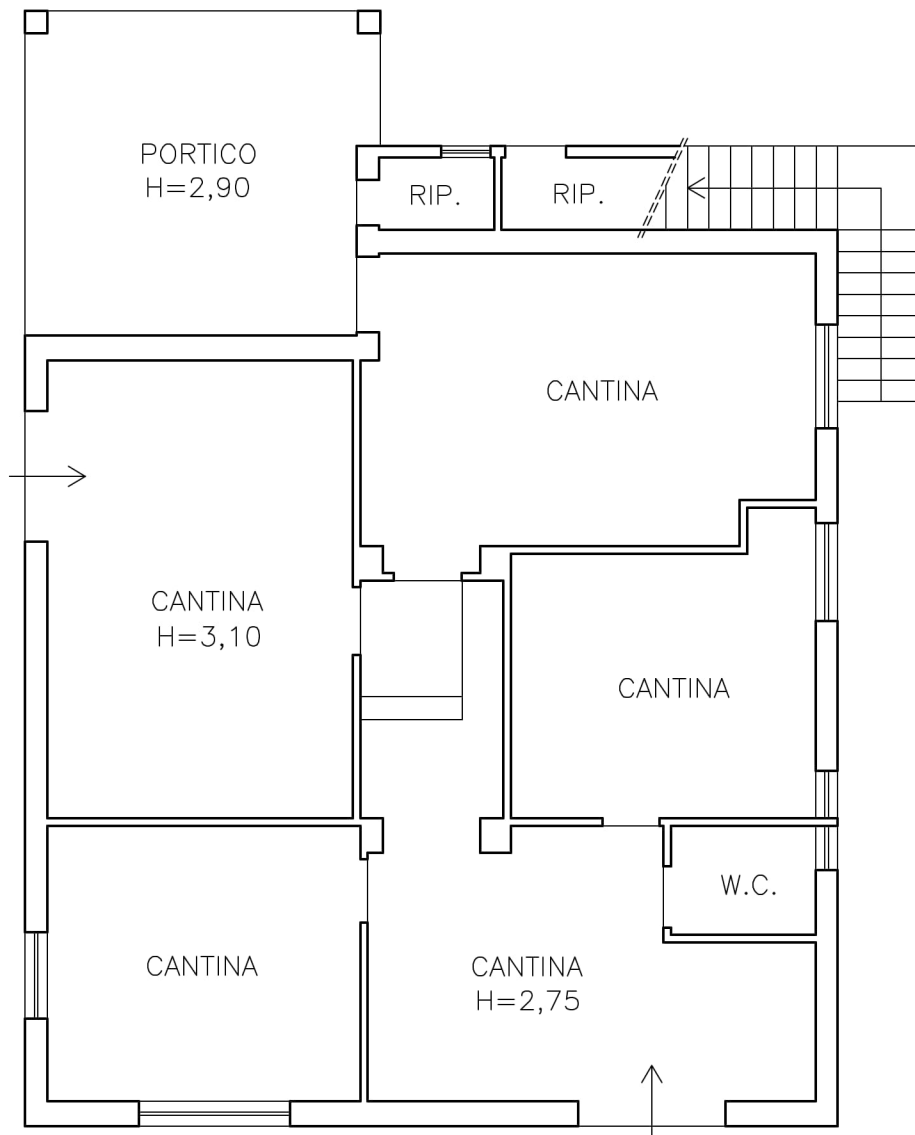


PIANTA PIANO TERRA

STATO ATTUALE

SCALA 1:100

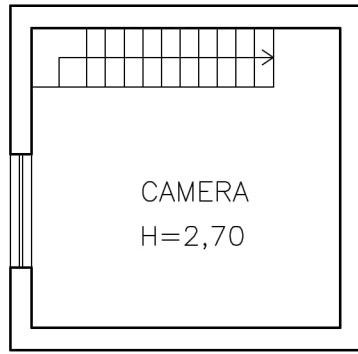

## PIANTA PIANO SECONDO

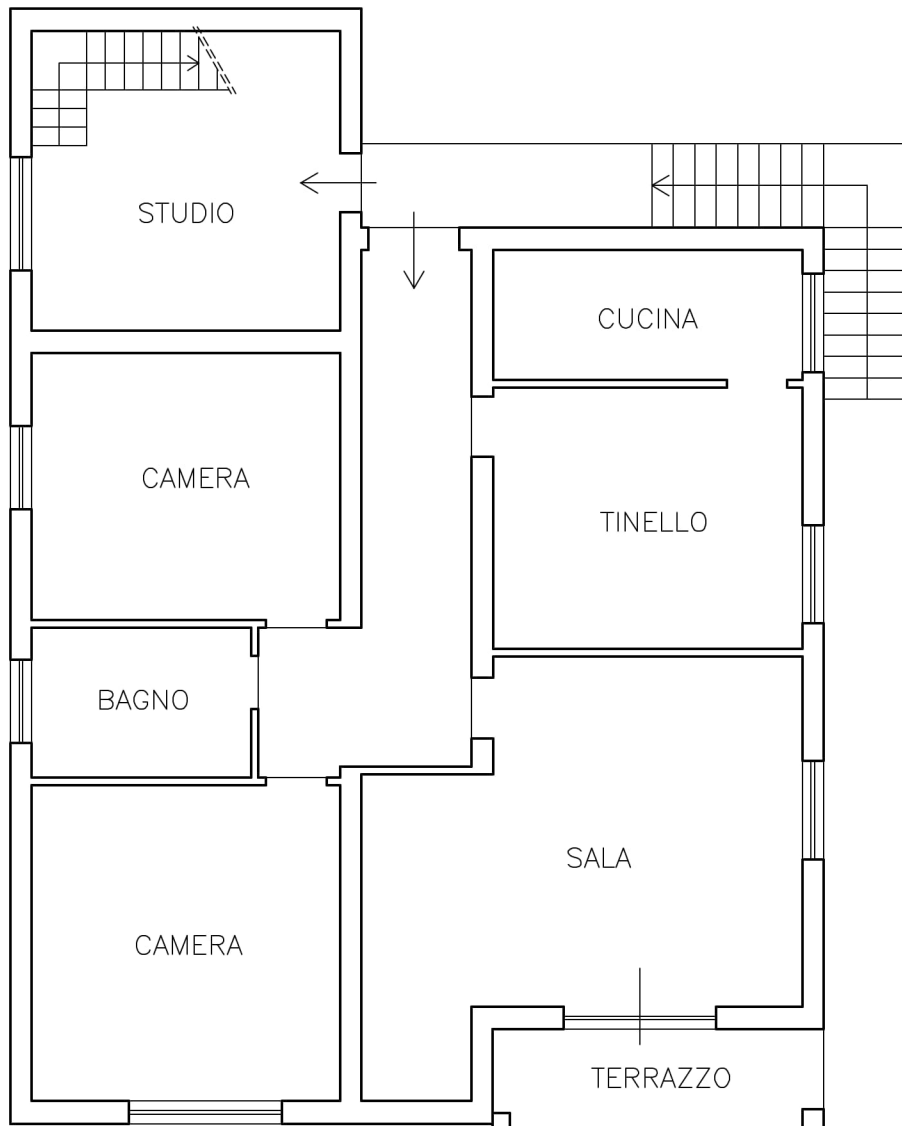


PIANTA PIANO PRIMO    H=3,10


STATO ATTUALE

SCALA 1:100



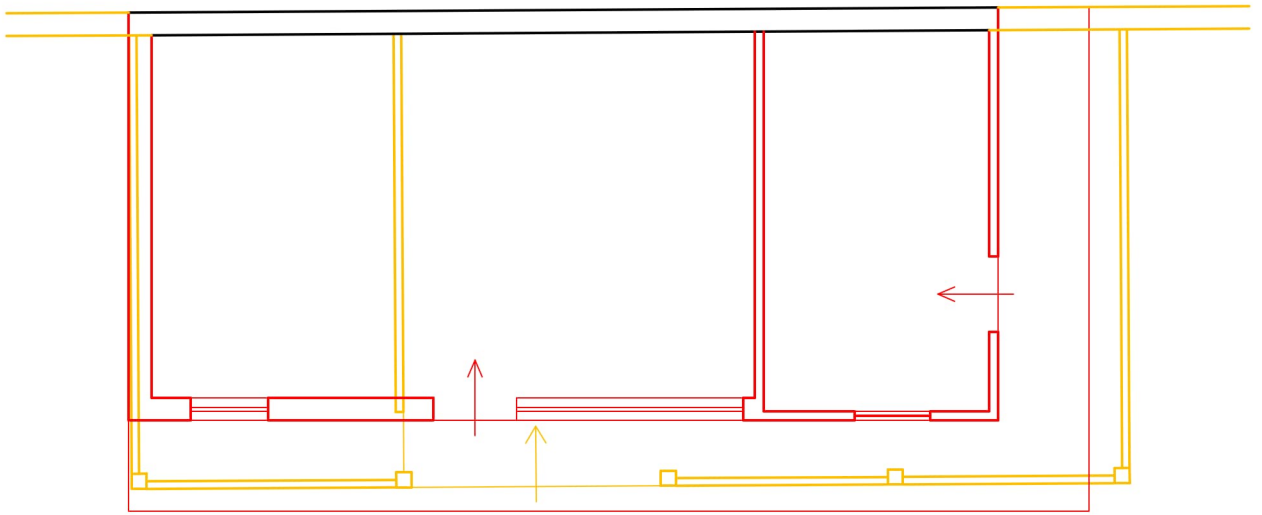


PIANTA PIANO TERRA

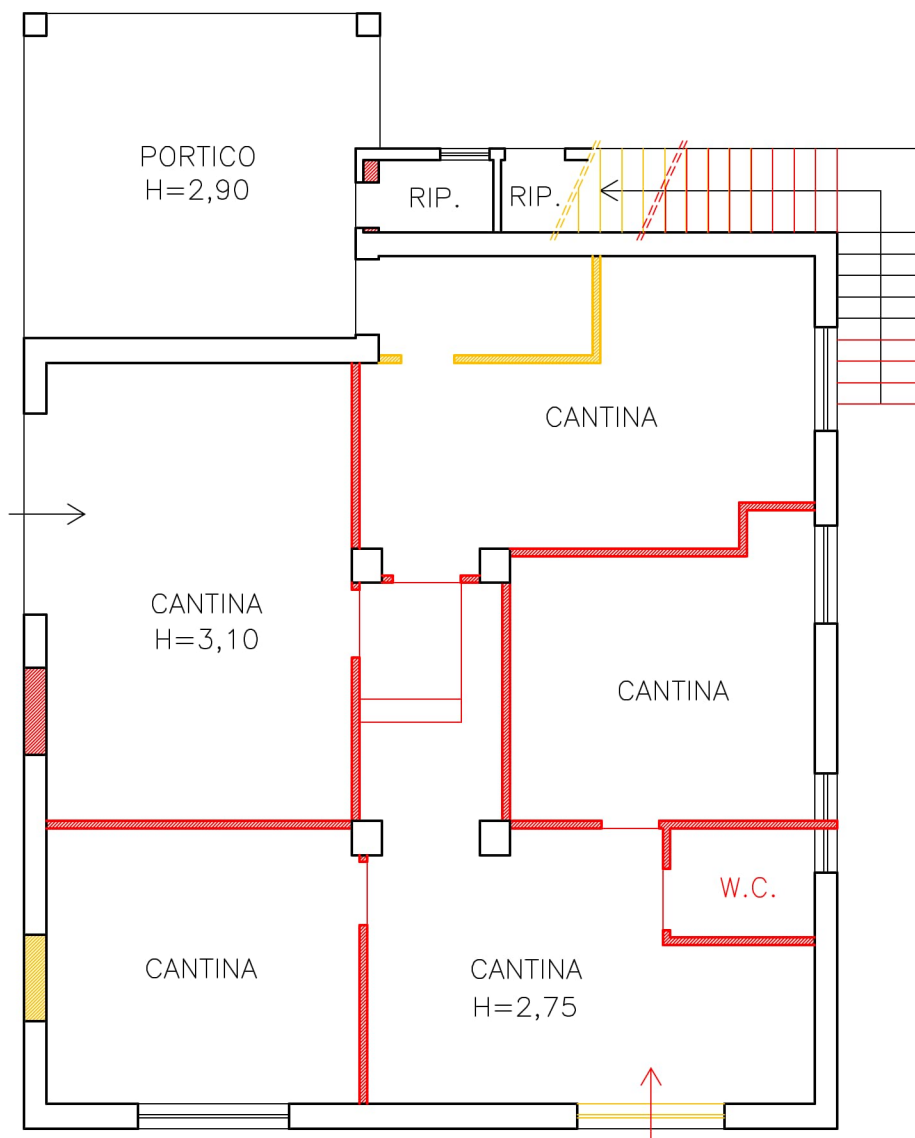


PIANTA PIANO TERRA

STATO DI RAFFRONTO

SCALA 1:100

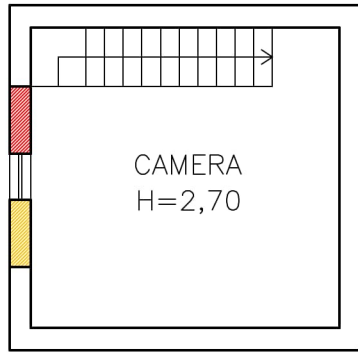


PIANTA PIANO SECONDO

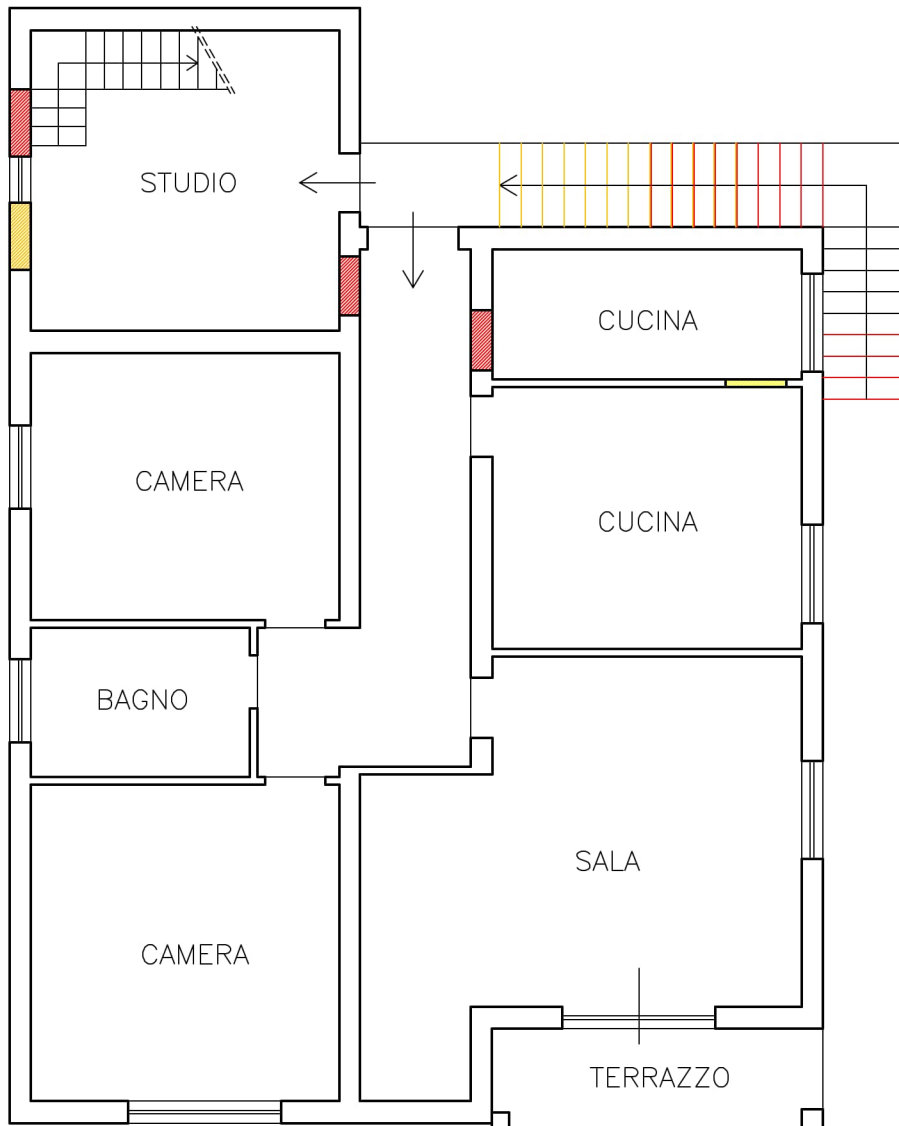


PIANTA PIANO PRIMO    H=3,15

STATO DI RAFFRONTO

SCALA 1:100

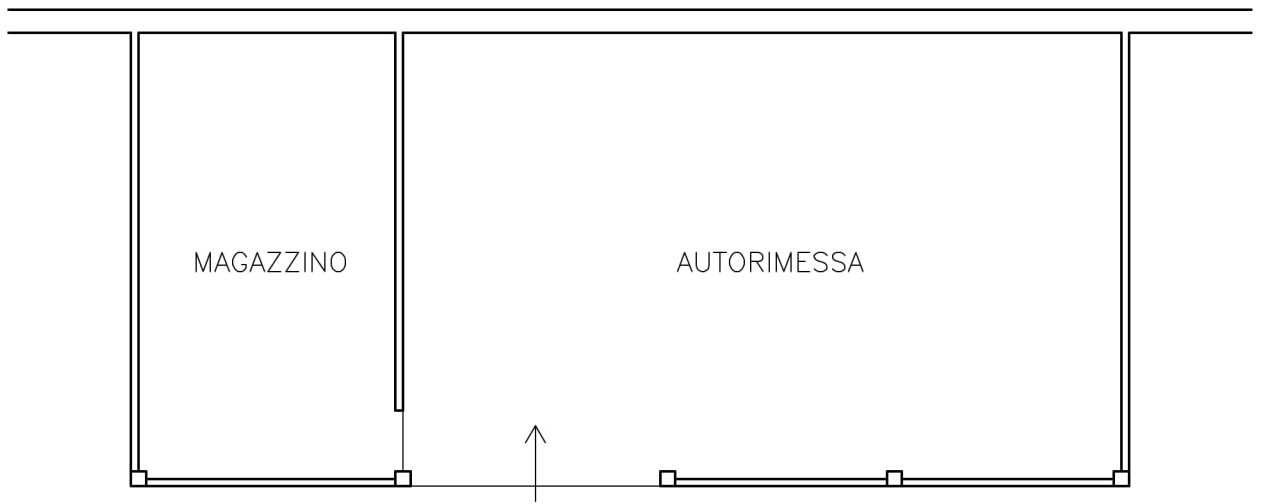


PIANTA PIANO TERRA

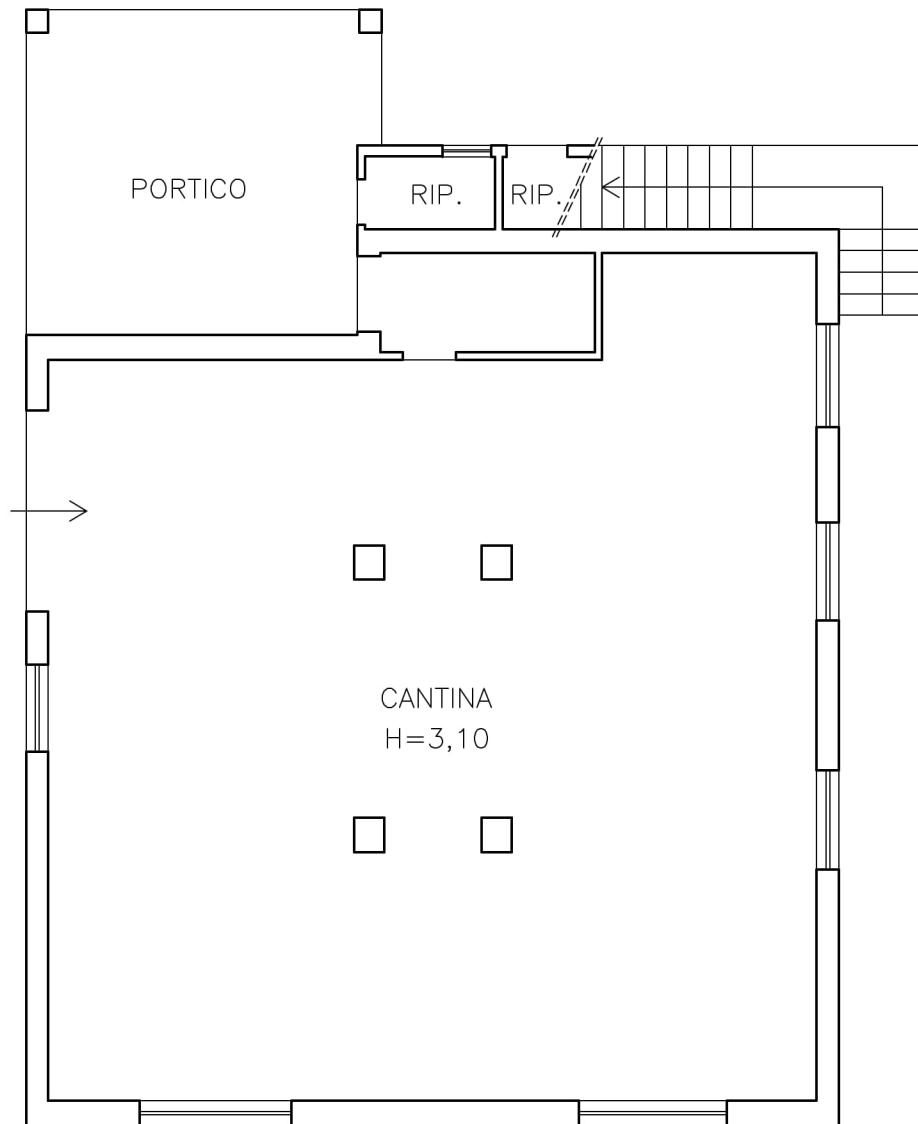


PIANTA PIANO TERRA

STATO AUTORIZZATO

SCALA 1:100

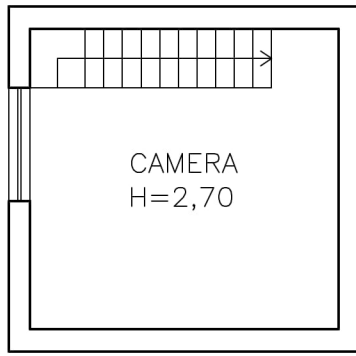

## PIANTA PIANO SECONDO

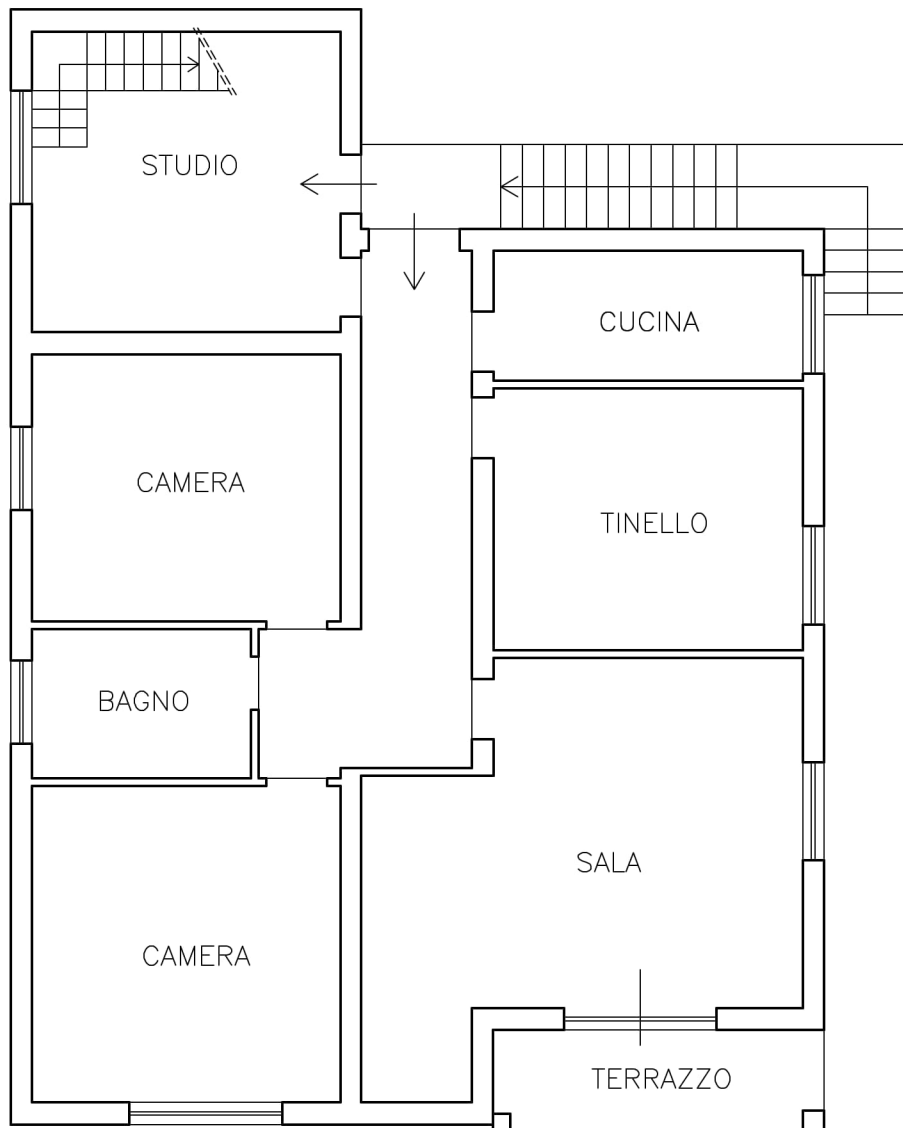

## PIANTA PIANO PRIMO    H=3,10

STATO AUTORIZZATO

SCALA 1:100