
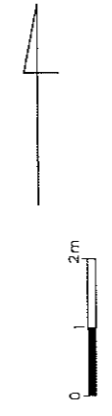


PIANTA PIANO TERRA
STATO DEI LUOGHI ATTUALE
Scala 1:100

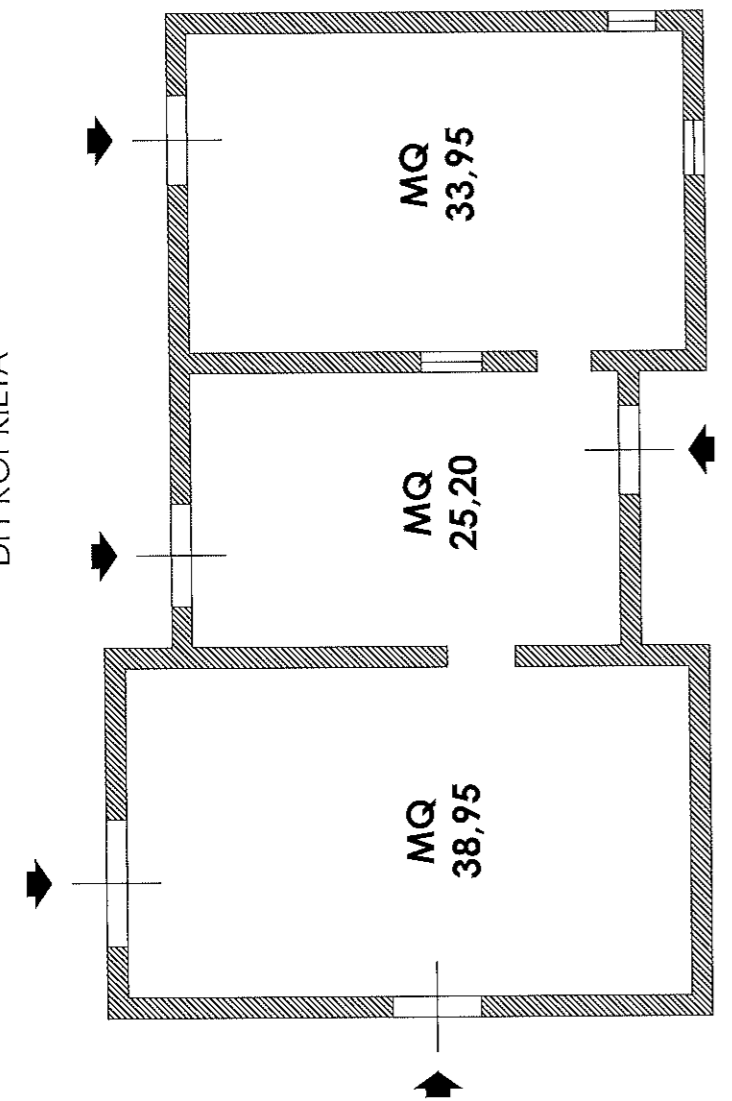

AREA DI ACCESSO

MURO DI CONFINE

AREA ESTERNA DI PROPRIETA'

AREA ESTERNA DI PROPRIETA'

AREA ESTERNA DI PROPRIETA'

MQ
33,95

MQ
25,20

MQ
38,95

