

N=-2500



E=1000

1 Particella: 390


Comune: (TV) MOTTA DI LIVENZA Scala originale: 1:2000 Dimensione cornice: 534.000 x 378.000 metProtcollo pratica T322897/2023 Foglio: 30 4-Ott-2023 17:18:7

Agenzia del Territorio
CATASTO FABBRICATI
Ufficio Provinciale di
Treviso


ELABORATO PLANIMETRICO	
Compilato da: Gardin Mauro	
Iscritto all'albo: Architetti	
Prov. Treviso	N. 896

Comune di Motta Di Livenza	Protocollo n. TV0101480 del 01/04/2008
Sezione: C Foglio: 3 Particella: 390	Tipo Mappale n. 54405 del 20/02/2008


Dimostrazione grafica dei subalterni Scala 1 : 500

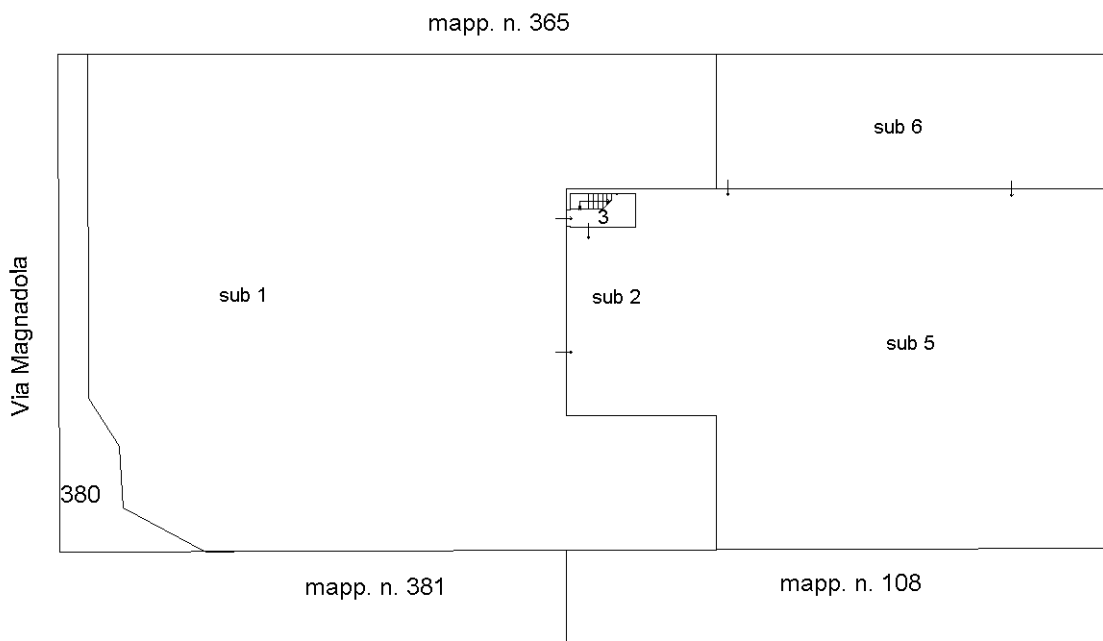

PIANO TERRA

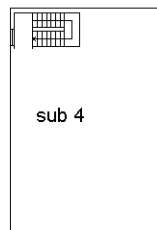

PIANO PRIMO

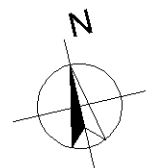


Ultima planimetria in atti

**Agenzia del Territorio
CATASTO FABBRICATI
Ufficio Provinciale di
Treviso**


Dichiarazione protocollo n. TV0101480 del 01/04/2008	
Planimetria di u.i.u. in Comune di Motta Di Livenza	
Via Lombardia	civ. 1
Identificativi Catastali:	Compilata da: Gardin Mauro
Sezione: C	Iscritto all'albo: Architetti
Foglio: 3	Prov. Treviso
Particella: 390	N. 896
Subalterno: 2	

Scheda n. 1 Scala 1:200

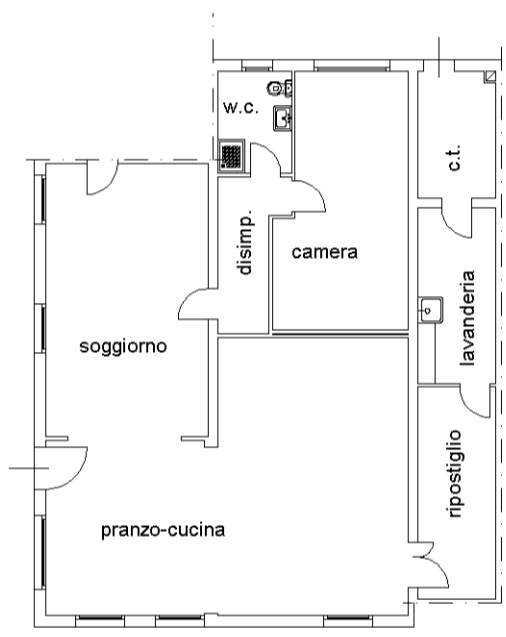

PIANTA PIANO TERRA

H=2.80

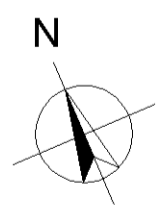

invar 01

Catasto dei Fabbricati - Situazione al 04/10/2023 - Comune di MOTTA DI LIVENZA(F770) - < Sez. urbana C - Foglio 3 - Particella 390 - Subalterno 2 >
VIA LOMBARDIA n. 1 Piano T

**Agenzia del Territorio
CATASTO FABBRICATI
Ufficio Provinciale di
Treviso**

Dichiarazione protocollo n. TV0101480 del 01/04/2008

Planimetria di u.i.u. in Comune di Motta Di Livenza

Via Lombardia

civ. 1

Identificativi Catastali:

Sezione: C

Foglio: 3

Particella: 390

Subalterno: 4

Compilata da:

Gardin Mauro

Iscritto all'albo:


Architetti

Prov. Treviso

N. 896


Scheda n. 1

Scala 1:200

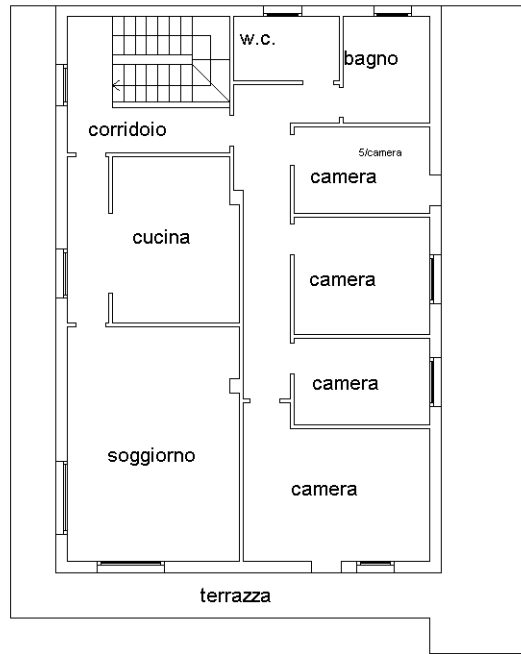

PIANTA PIANO PRIMO

H=2.80

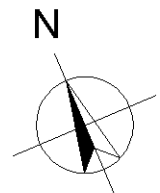

Ultima planimetria in atti

**Agenzia del Territorio
CATASTO FABBRICATI
Ufficio Provinciale di
Treviso**

Dichiarazione protocollo n. TV0101480 del 01/04/2008

Planimetria di u.i.u. in Comune di Motta Di Livenza

Via Lombardia

civ. 1

Identificativi Catastali:

Sezione: C

Foglio: 3

Particella: 390

Subalterno: 5

Compilata da:

Gardin Mauro

Iscritto all'albo:


Architetti

Prov. Treviso

N. 896


Scheda n. 1

Scala 1:200

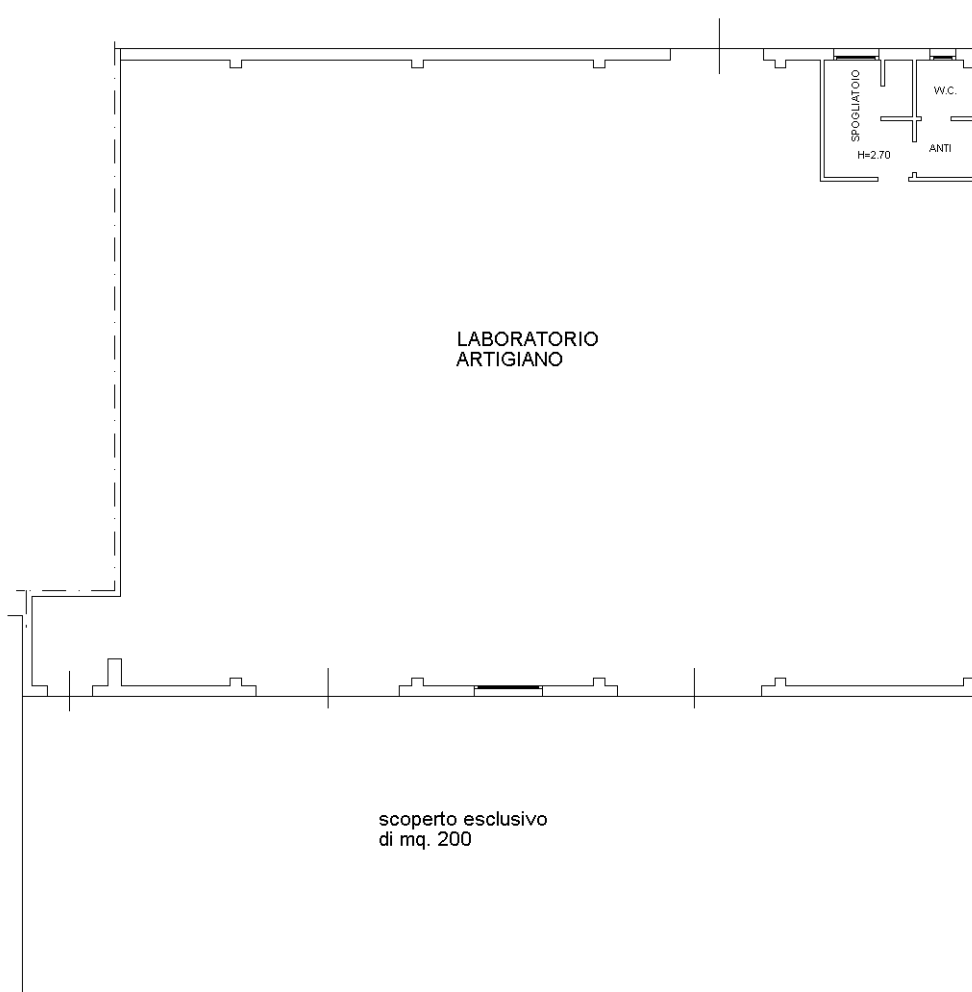

PIANTA PIANO TERRA

H=4.00

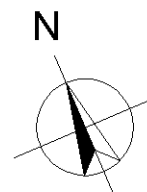

Ultima planimetria in atti